


**SITUAČNÍ VÝKRES ŠIRŠÍCH VZTAHŮ**  
M 1 : 5 000

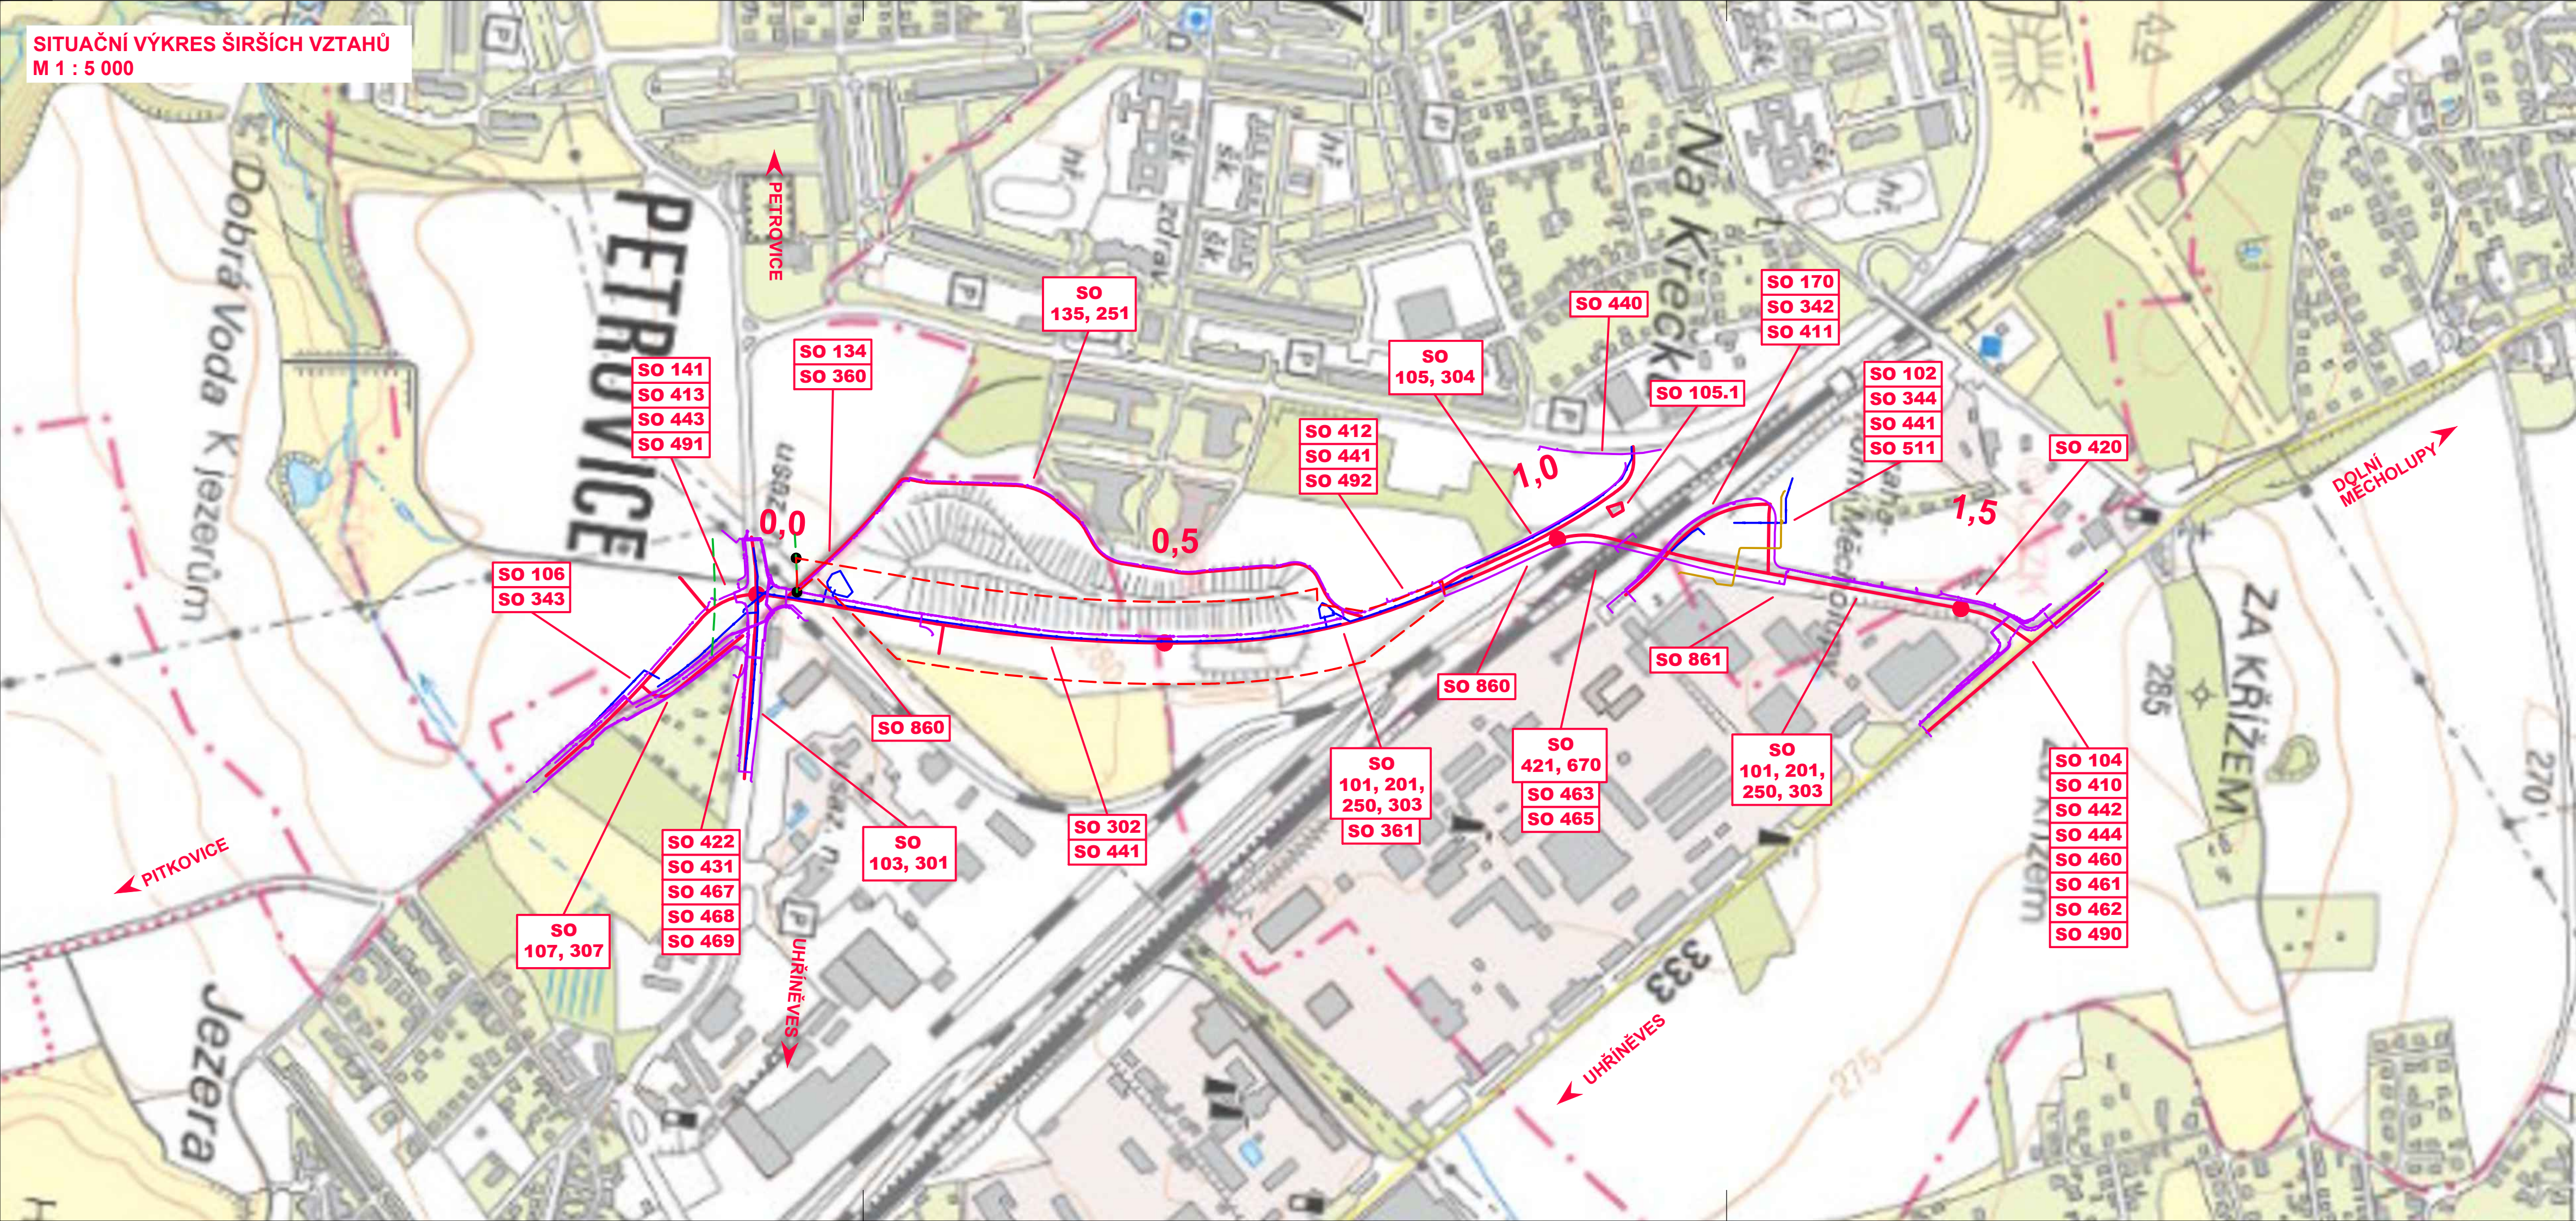

**LEGENDA:**

- SITUACE:**
- STAVEBNÍ OBJEKTY POZEMNÍCH KOMUNIKACÍ, MOSTU, ZDI
  - STAVEBNÍ OBJEKTY VODOHOSPODÁRSKÉ
  - STAVEBNÍ OBJEKTY ELEKTRO
  - STAVEBNÍ OBJEKT TRUBNIHO VEDENÍ
  - - - NOVÉ OP MÍSTNÍ KOMUNIKACE I. TŘÍDY
  - - - STÁVAJÍCÍ OP MÍSTNÍ KOMUNIKACE I. TŘÍDY
  - MISTA DOTYKU NOVÝCH A STÁVAJÍCÍCH OP



**REVIZE 11/2024**

**C**

INVESTOR	MĚSTSKÁ ČÁST PRAHA 15 Boloňská 478/1, 109 00 Praha 10	
AKCE	Silnice 1,5 km povrchově s mostem, obchvat ulice Hornoměcholupská	

GENERÁLNÍ PROJEKTANT <b>HBH Projekt spol. s r.o.,</b> Kabátníkova 5, 602 00 Brno HLAVNÍ INŽENÝR PROJEKTU <b>Ing. PETR KRAJČA</b>	 Projektová kancelář pro dopravní a inženýrské stavby pobočka Praha Michelská 18/12a, 140 00 PRAHA 4 ČÍS. ZAKÁZKY 2021/0320
--	--

SOUŘAD. SYSTÉM: S-JTSK	VÝŠKOVÝ SYSTÉM: B.p.v.	
ZODPOVĚDNÝ PROJEKTANT Ing. Petr KRAJČA		
VYPRACOVAL Ing. Lukáš PÍHA		
KONTOLOVAL Ing. Marek KAČENÁK		
KRAJ: HLAVNÍ MĚSTO PRAHA		
KÚ: DOLNÍ MĚCHOLUPY, HORNÍ MĚCHOLUPY, PETROVICE, UHŘETĚVES	 Projektová kancelář pro dopravní a inženýrské stavby pobočka Praha Michelská 18/12a, 140 00 PRAHA 4	
NÁZEV OBJEKTU/ČÁSTI		
Silnice 1,5 km povrchově s mostem, obchvat ulice Hornoměcholupská  <b>SITUAČNÍ VÝKRESY</b>  Situační výkres širších vztahů	DATUM	ČERVEN 2022
	FORMÁT	4 A4
	MĚŘÍTKO	1 : 5 000
	ÚČEL	DŮR
NÁZEV PŘÍLOHY	ČÍS. ZAKÁZKY	2021/0320
	ARCHIVNÍ ČÍS.	
	ČÍS. SOUPRAVY	ČÍS. PŘÍLOHY
		<b>1.</b>