


29.4.2026

03. 08. 2026 (06:00 hod.) - 09. 08. 2026 (18:00 hod.)

dopravní značení v místě prací při opravě tramvajové trati
dopravní značení B 28 + E 13 umístit 7 dní předem
(oprava panelů, povrchů)

Kreslil: Ing. Martin Němeček, DPP JDC

VÍTEZNÁ - 2. ETAPA

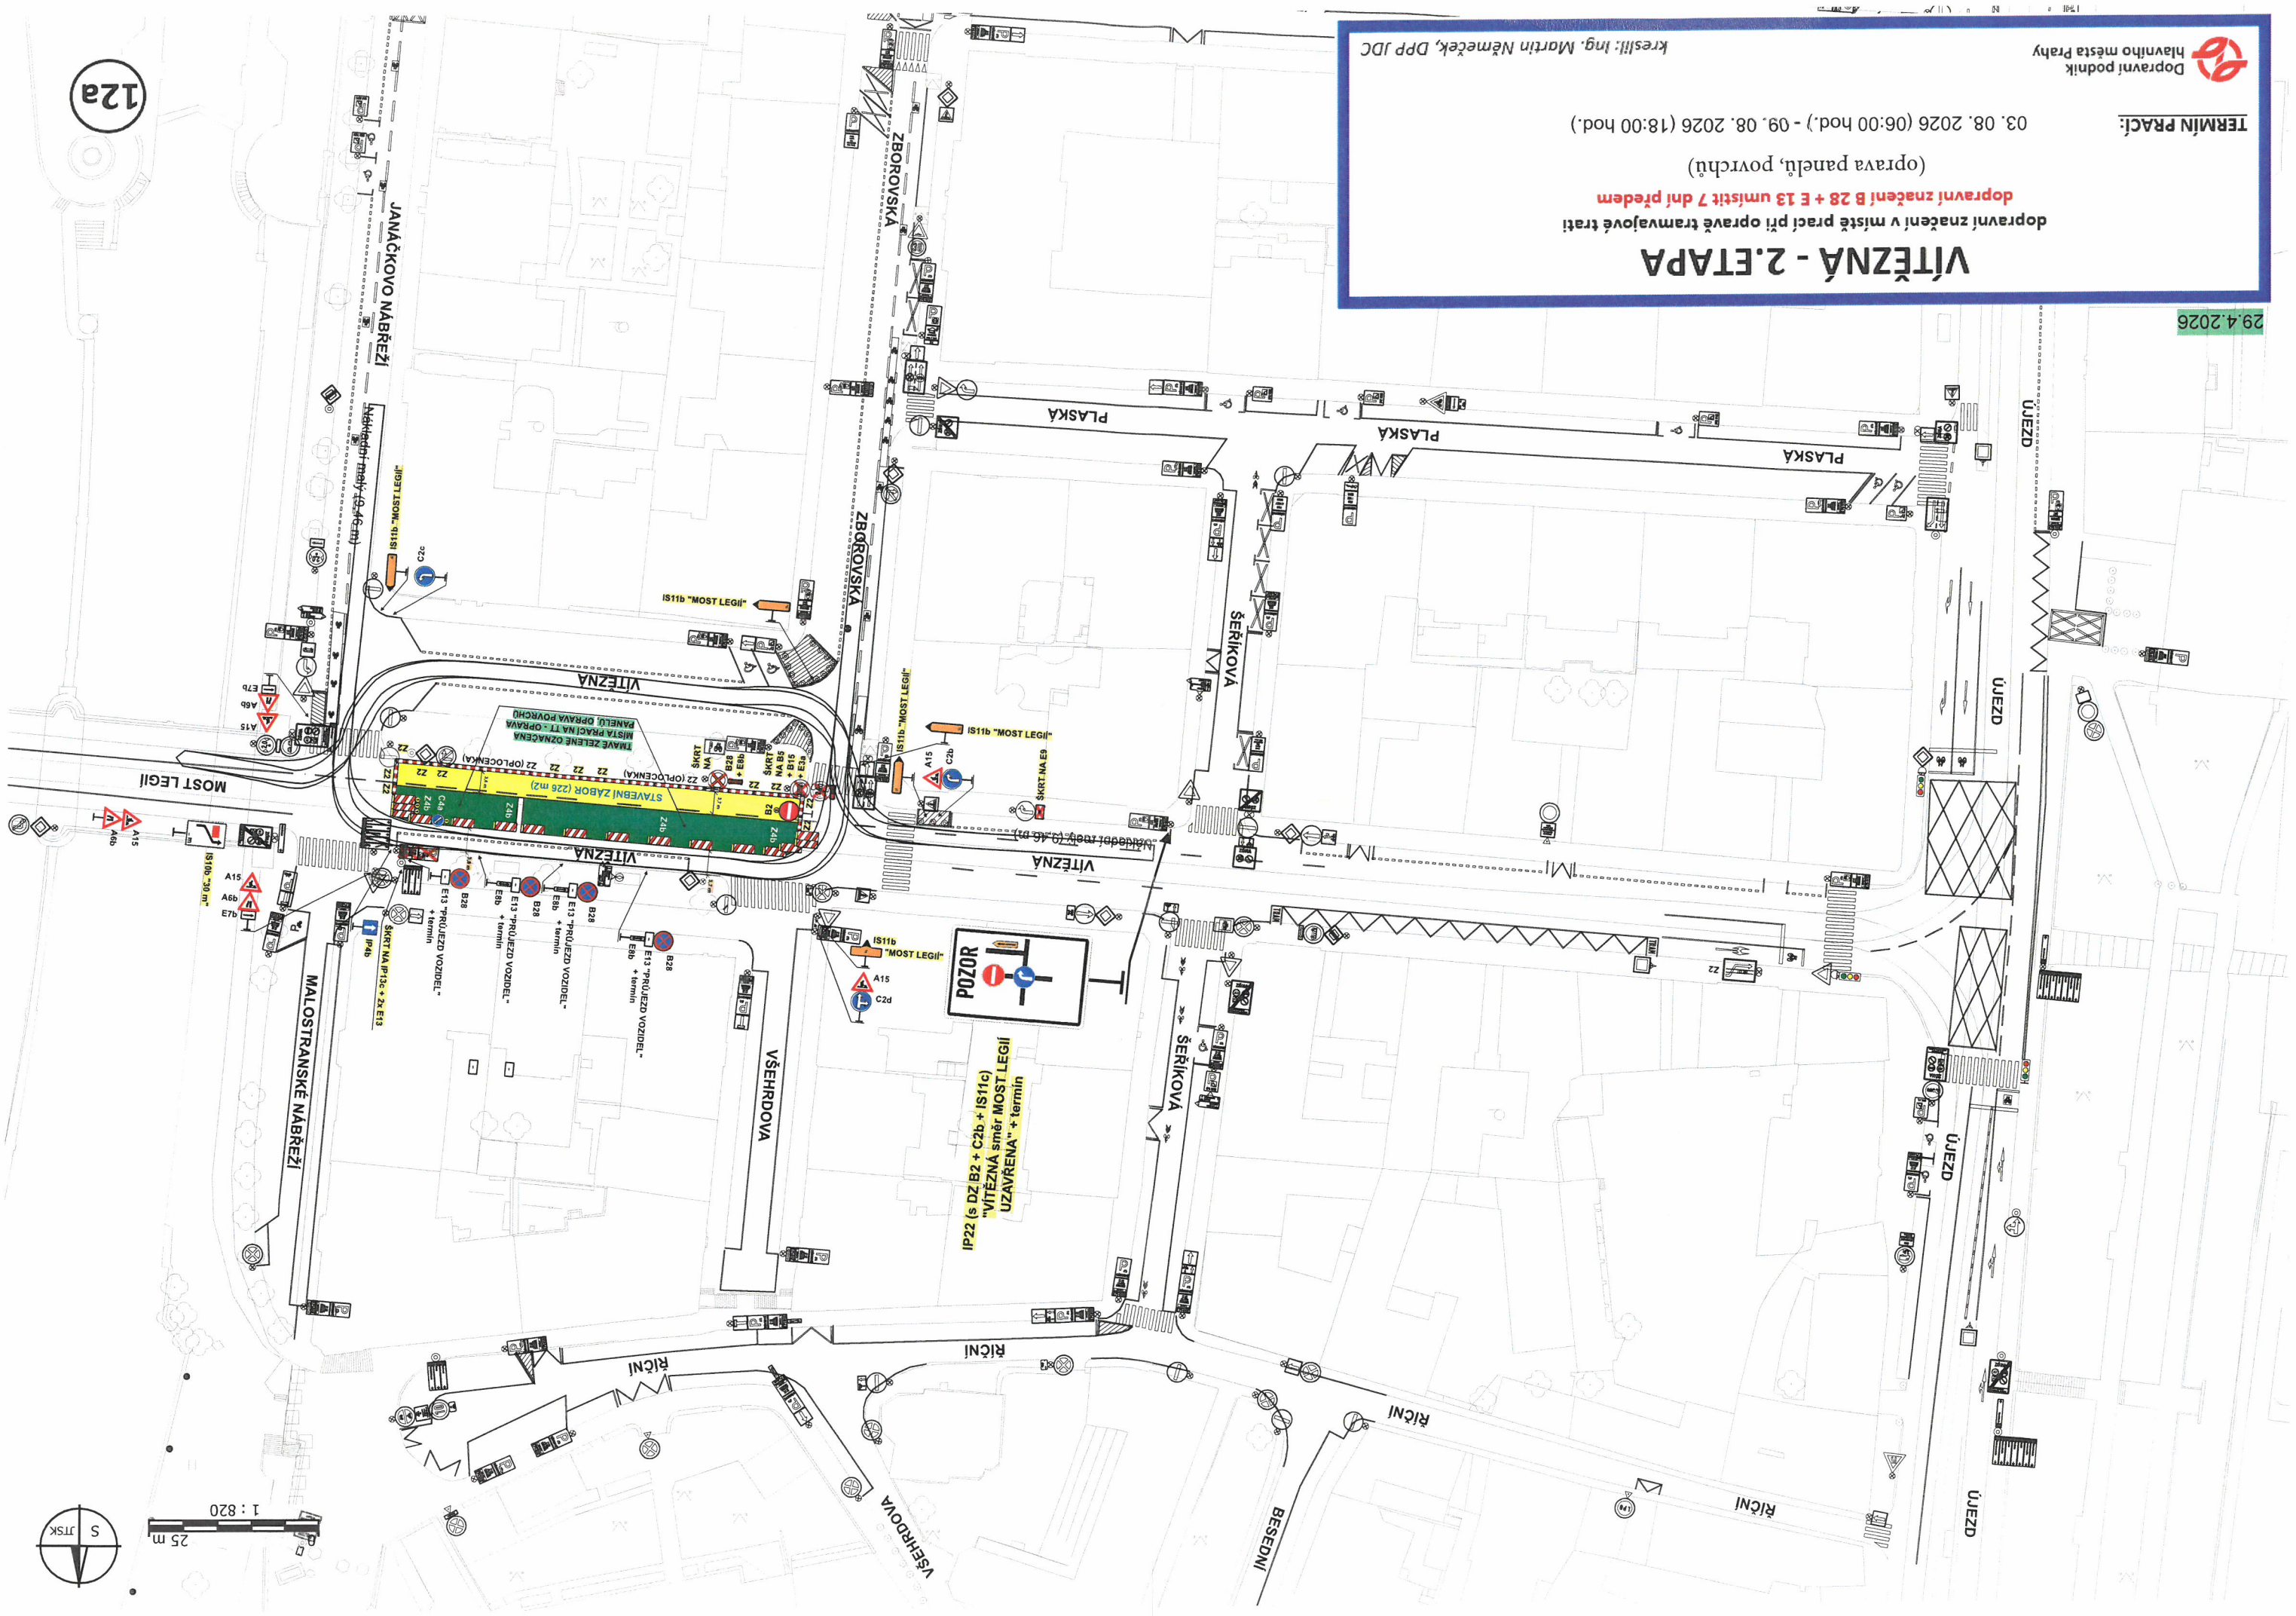

12a