



**MAGISTRÁT
KRAJNÍHO MĚSTA PRAHY
ODBOR POZEMNÍCH KOMUNIKACÍ A DRAH**


Příloha čísla: 2 ke spisu 580718/226
MHMP-642047/226 /PKD-04/1/3 2900435
Datum: 23.6.2026 Příloha: 1/226

Stavba v záboru chodníku zajistí a vyznačí bezpečné koridory pro chodce o šíři 1,5m včetně vstupů do domů a provozoven

Legenda:


 Nově navržené dopravní značení

 Trvalé dopravní značení a dopravní zařízení

 Zábor pro realizaci opravy chodníku
- bude ohraničen stavebním oplocením
- výměra 1161 m²

DOPRAVNÍ INŽENÝRING PRAHA S.R.O.
Dopravně inženýrské projekty a realizace dopravních opatření
Holečkova 789/49, Praha 5, 150 00, IČ: 02869179, tel.: 602 434 983

Zhotovitel: DAP, a.s. Saraževská 17 Praha 2 120 00	Vypracoval: Jiří Hnát	Kontrola: Ing. Kapoun
Místo realizace: Milady Horákové, Praha 7	Stanovení: 0 41	0 st.
Název akce: Zeleň v pražských ulicích - č. akce 1000263 - 1. etapa	Datum vypracování: 26.06.08	Měřítko a formát: 1:600 A4

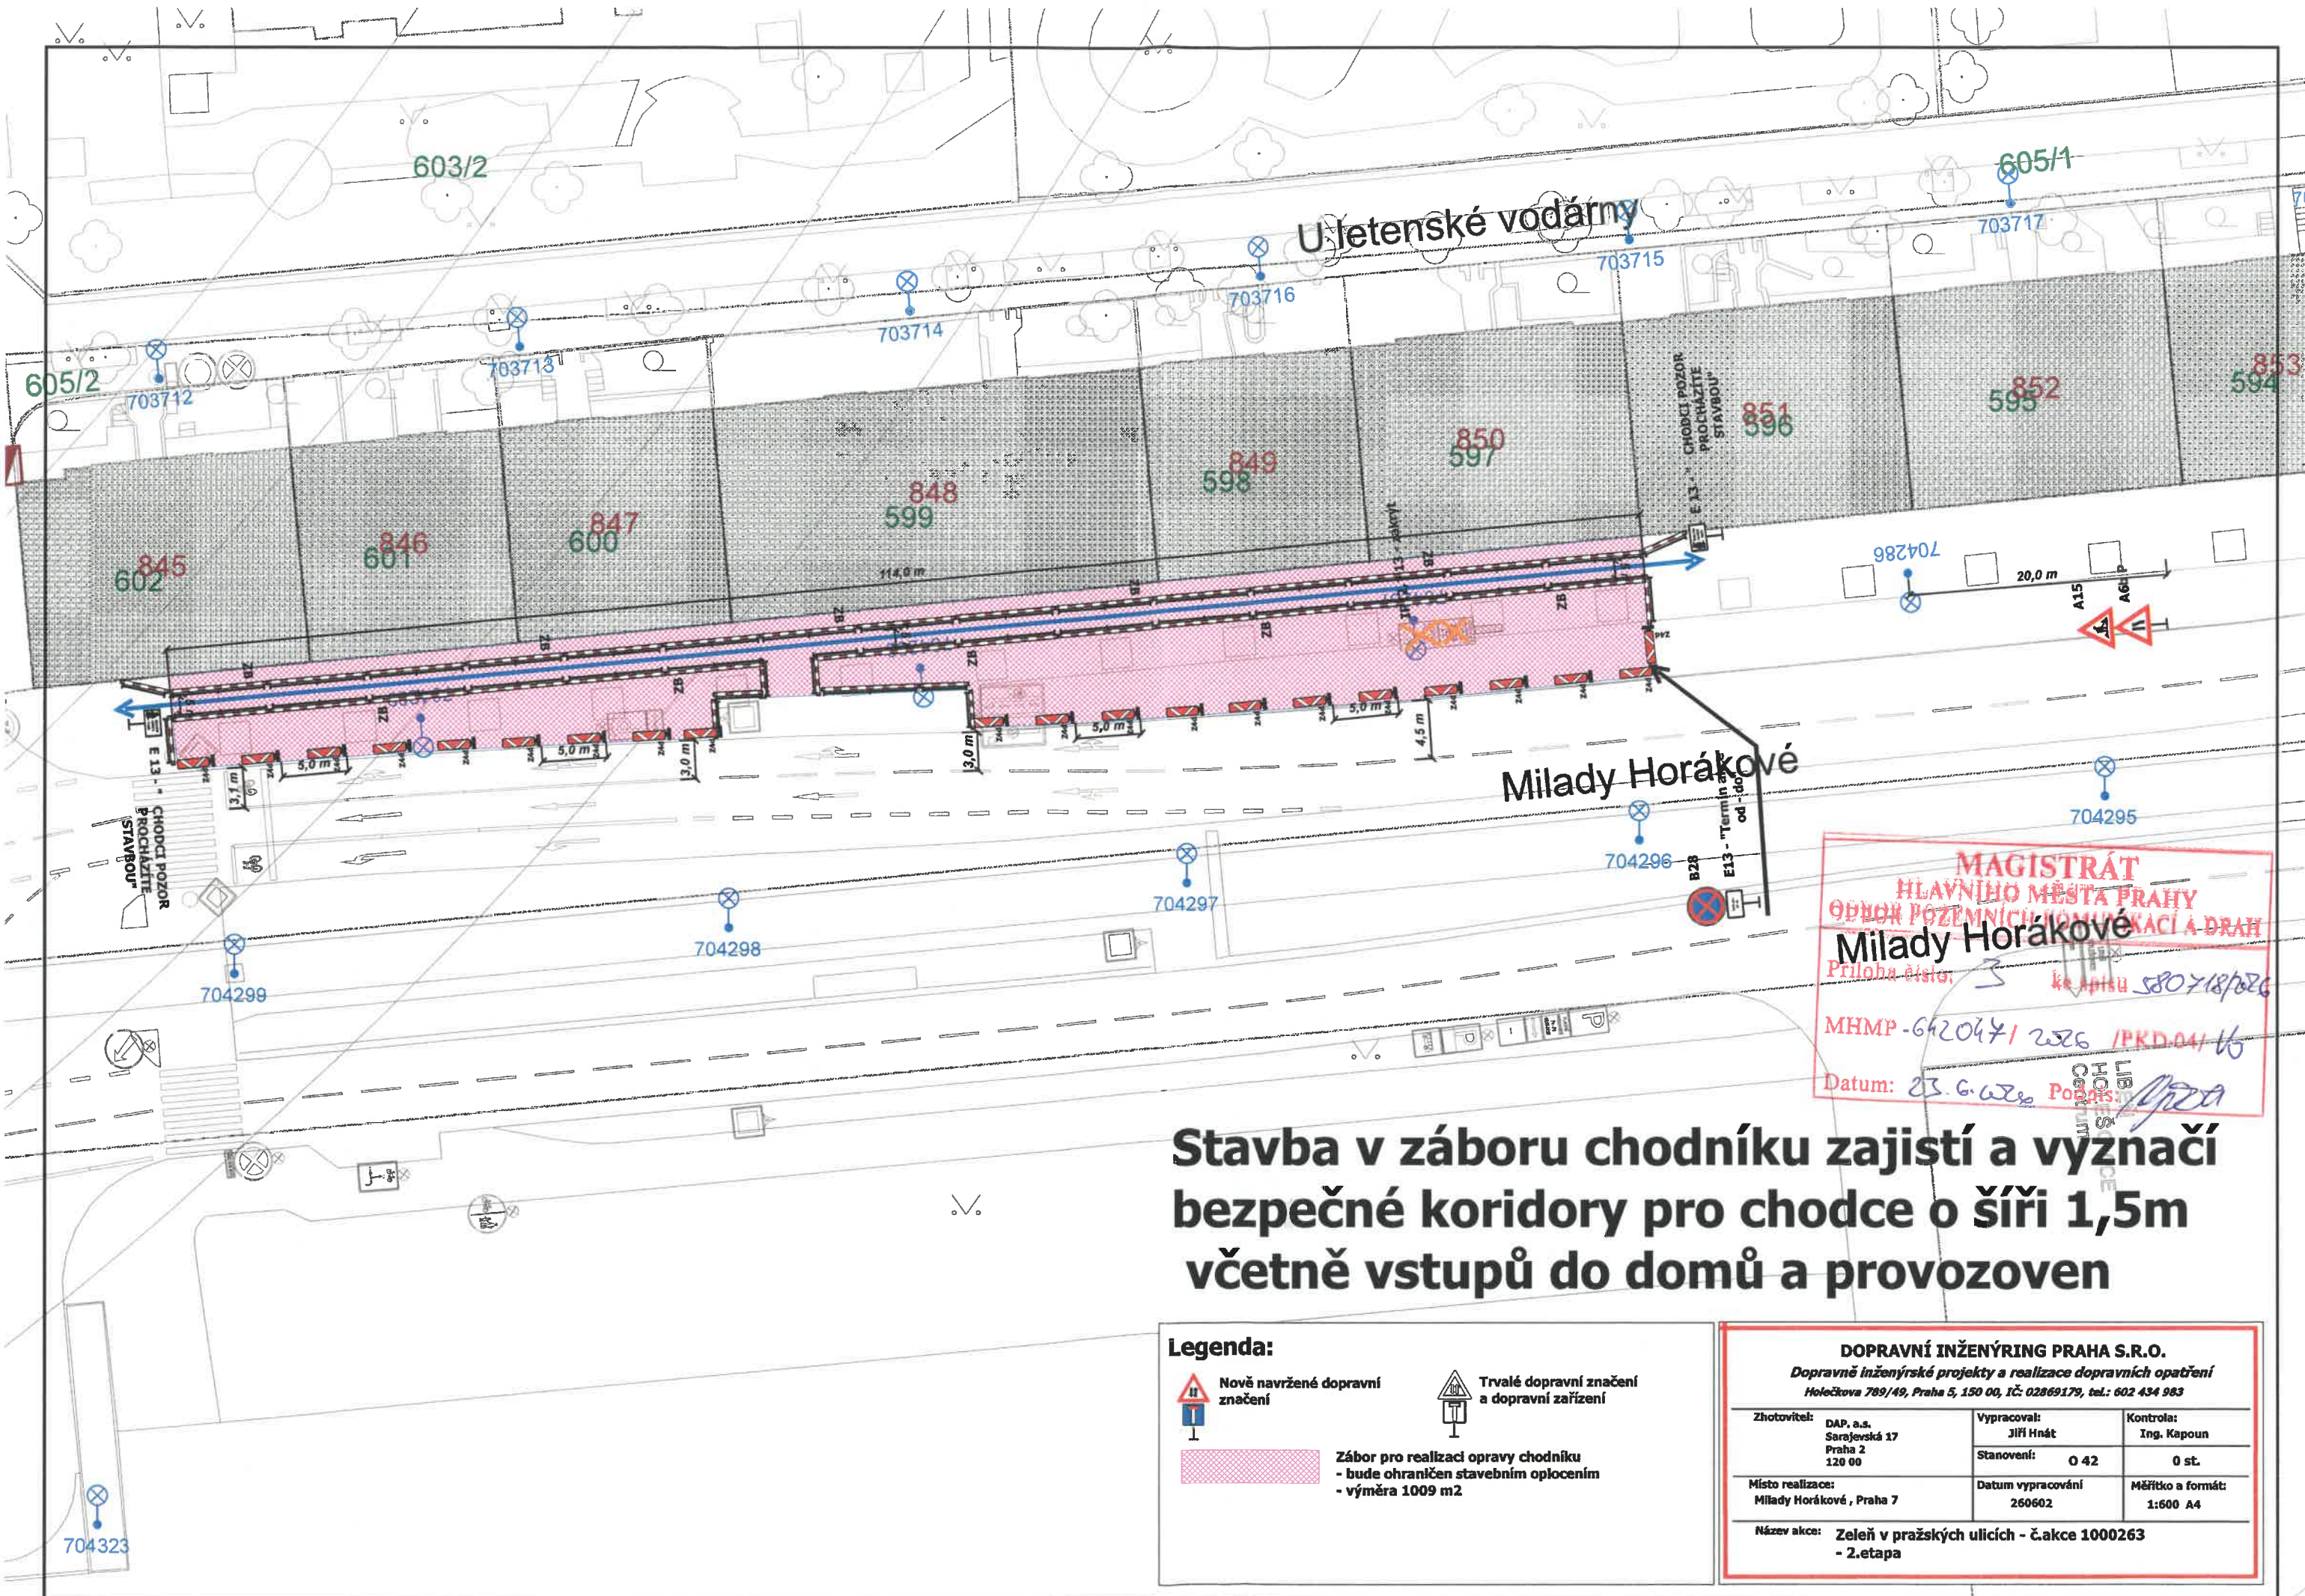

Stavba v záboru chodníku zajistí a vyznačí bezpečné koridory pro chodce o šíři 1,5m včetně vstupů do domů a provozoven

Legenda:

Nově navržené dopravní značení


Trvalé dopravní značení a dopravní zařízení

Zábor pro realizaci opravy chodníku - bude ohraničen stavebním oplocením - výměra 1009 m²

DOPRAVNÍ INŽENÝRING PRAHA S.R.O.
 Dopravně inženýrské projekty a realizace dopravních opatření
 Holečkova 789/49, Praha 5, 150 00, IČ: 02869179, tel.: 602 434 983

Zhotovitel: DAP, a.s. Sarajevská 17 Praha 2 120 00	Vypracoval: Jiří Hnát Stanovení: 0 42	Kontrola: Ing. Kapoun 0 st.
Místo realizace: Milady Horákové, Praha 7	Datum vypracování: 260602	Měřítko a formát: 1:600 A4
Název akce: Zeleň v pražských ulicích - č. akce 1000263 - 2. etapa		

MAGISTRÁT HLAVNÍHO MĚSTA PRAHY
 ODBOR POZEMNÍCH KOMUNIKACÍ A DRAH
 Milady Horákové
 Příloha číslo: 3 ke spisové značce 580718/2026
 MHMP-642047/1226 /PKD.04/16
 Datum: 23.6.2022 Počet: 1/2022

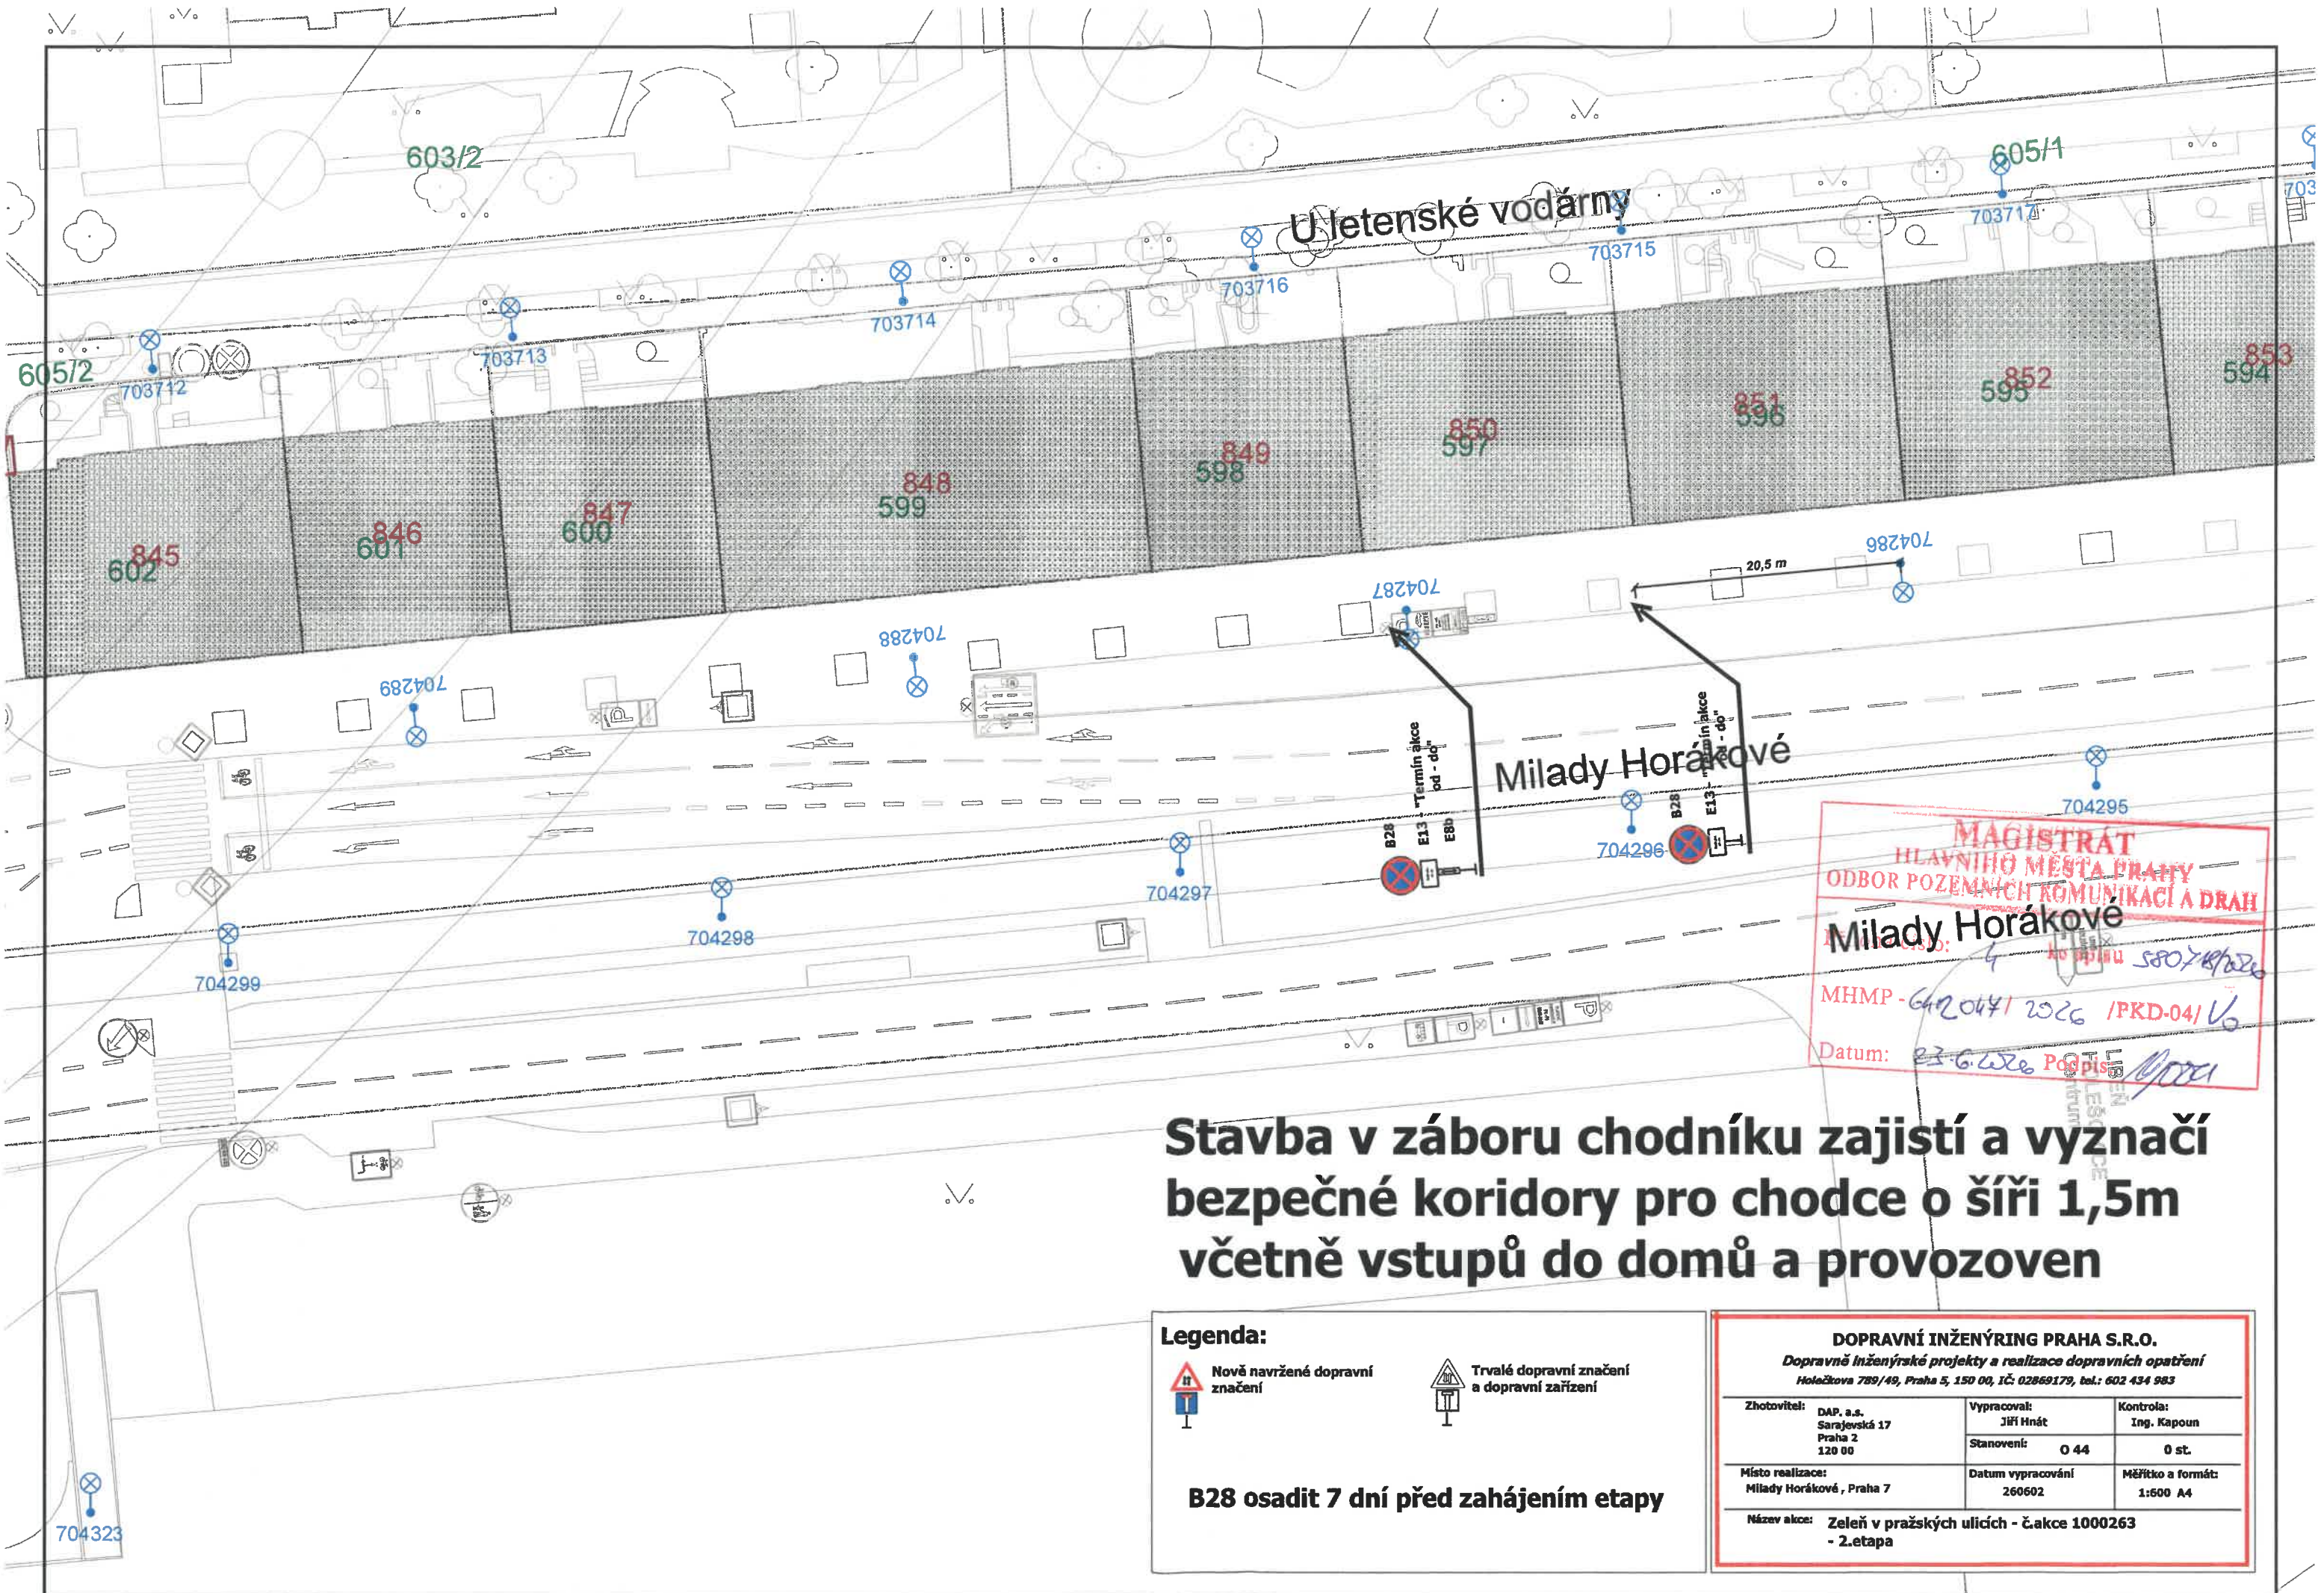

Stavba v záboru chodníku zajistí a vyznačí bezpečné koridory pro chodce o šíři 1,5m včetně vstupů do domů a provozoven

Legenda:



Nově navržené dopravní značení



Trvalé dopravní značení a dopravní zařízení

B28 osadit 7 dní před zahájením etapy

**MAGISTRÁT
HLAVNÍHO MĚSTA PRAHY
ODBOR POZEMNÍCH KOMUNIKACÍ A DRAH**

Milady Horákové

MHMP - 642047/2026 /PKD-04/Vo

Datum: 23.6.2026

DOPRAVNÍ INŽENÝRING PRAHA S.R.O.		
Dopravně inženýrské projekty a realizace dopravních opatření Holečkova 789/49, Praha 5, 150 00, IČ: 02869179, tel.: 602 434 983		
Zhotovitel: DAP, a.s. Sarajevská 17 Praha 2 120 00	Vypracoval: Jiří Hnát Stanovení: O 44	Kontrola: Ing. Kapoun 0 st.
Místo realizace: Milady Horákové, Praha 7	Datum vypracování: 260602	Měřítko a formát: 1:600 A4
Název akce: Zelen v pražských ulicích - č.akce 1000263 - 2.etapa		