


**MAGISTRÁT
HLAVNÍHO MĚSTA PRAHY
ODBOR POZEMNÍCH KOMUNIKACÍ A DRAH**

Příloha číslo: *1* ke spisu *565838/2020*
647/16

MHMP-642381 / *2302* /PKD-04/V6

Datum: *23.6.2020* Podpis: *[Signature]*

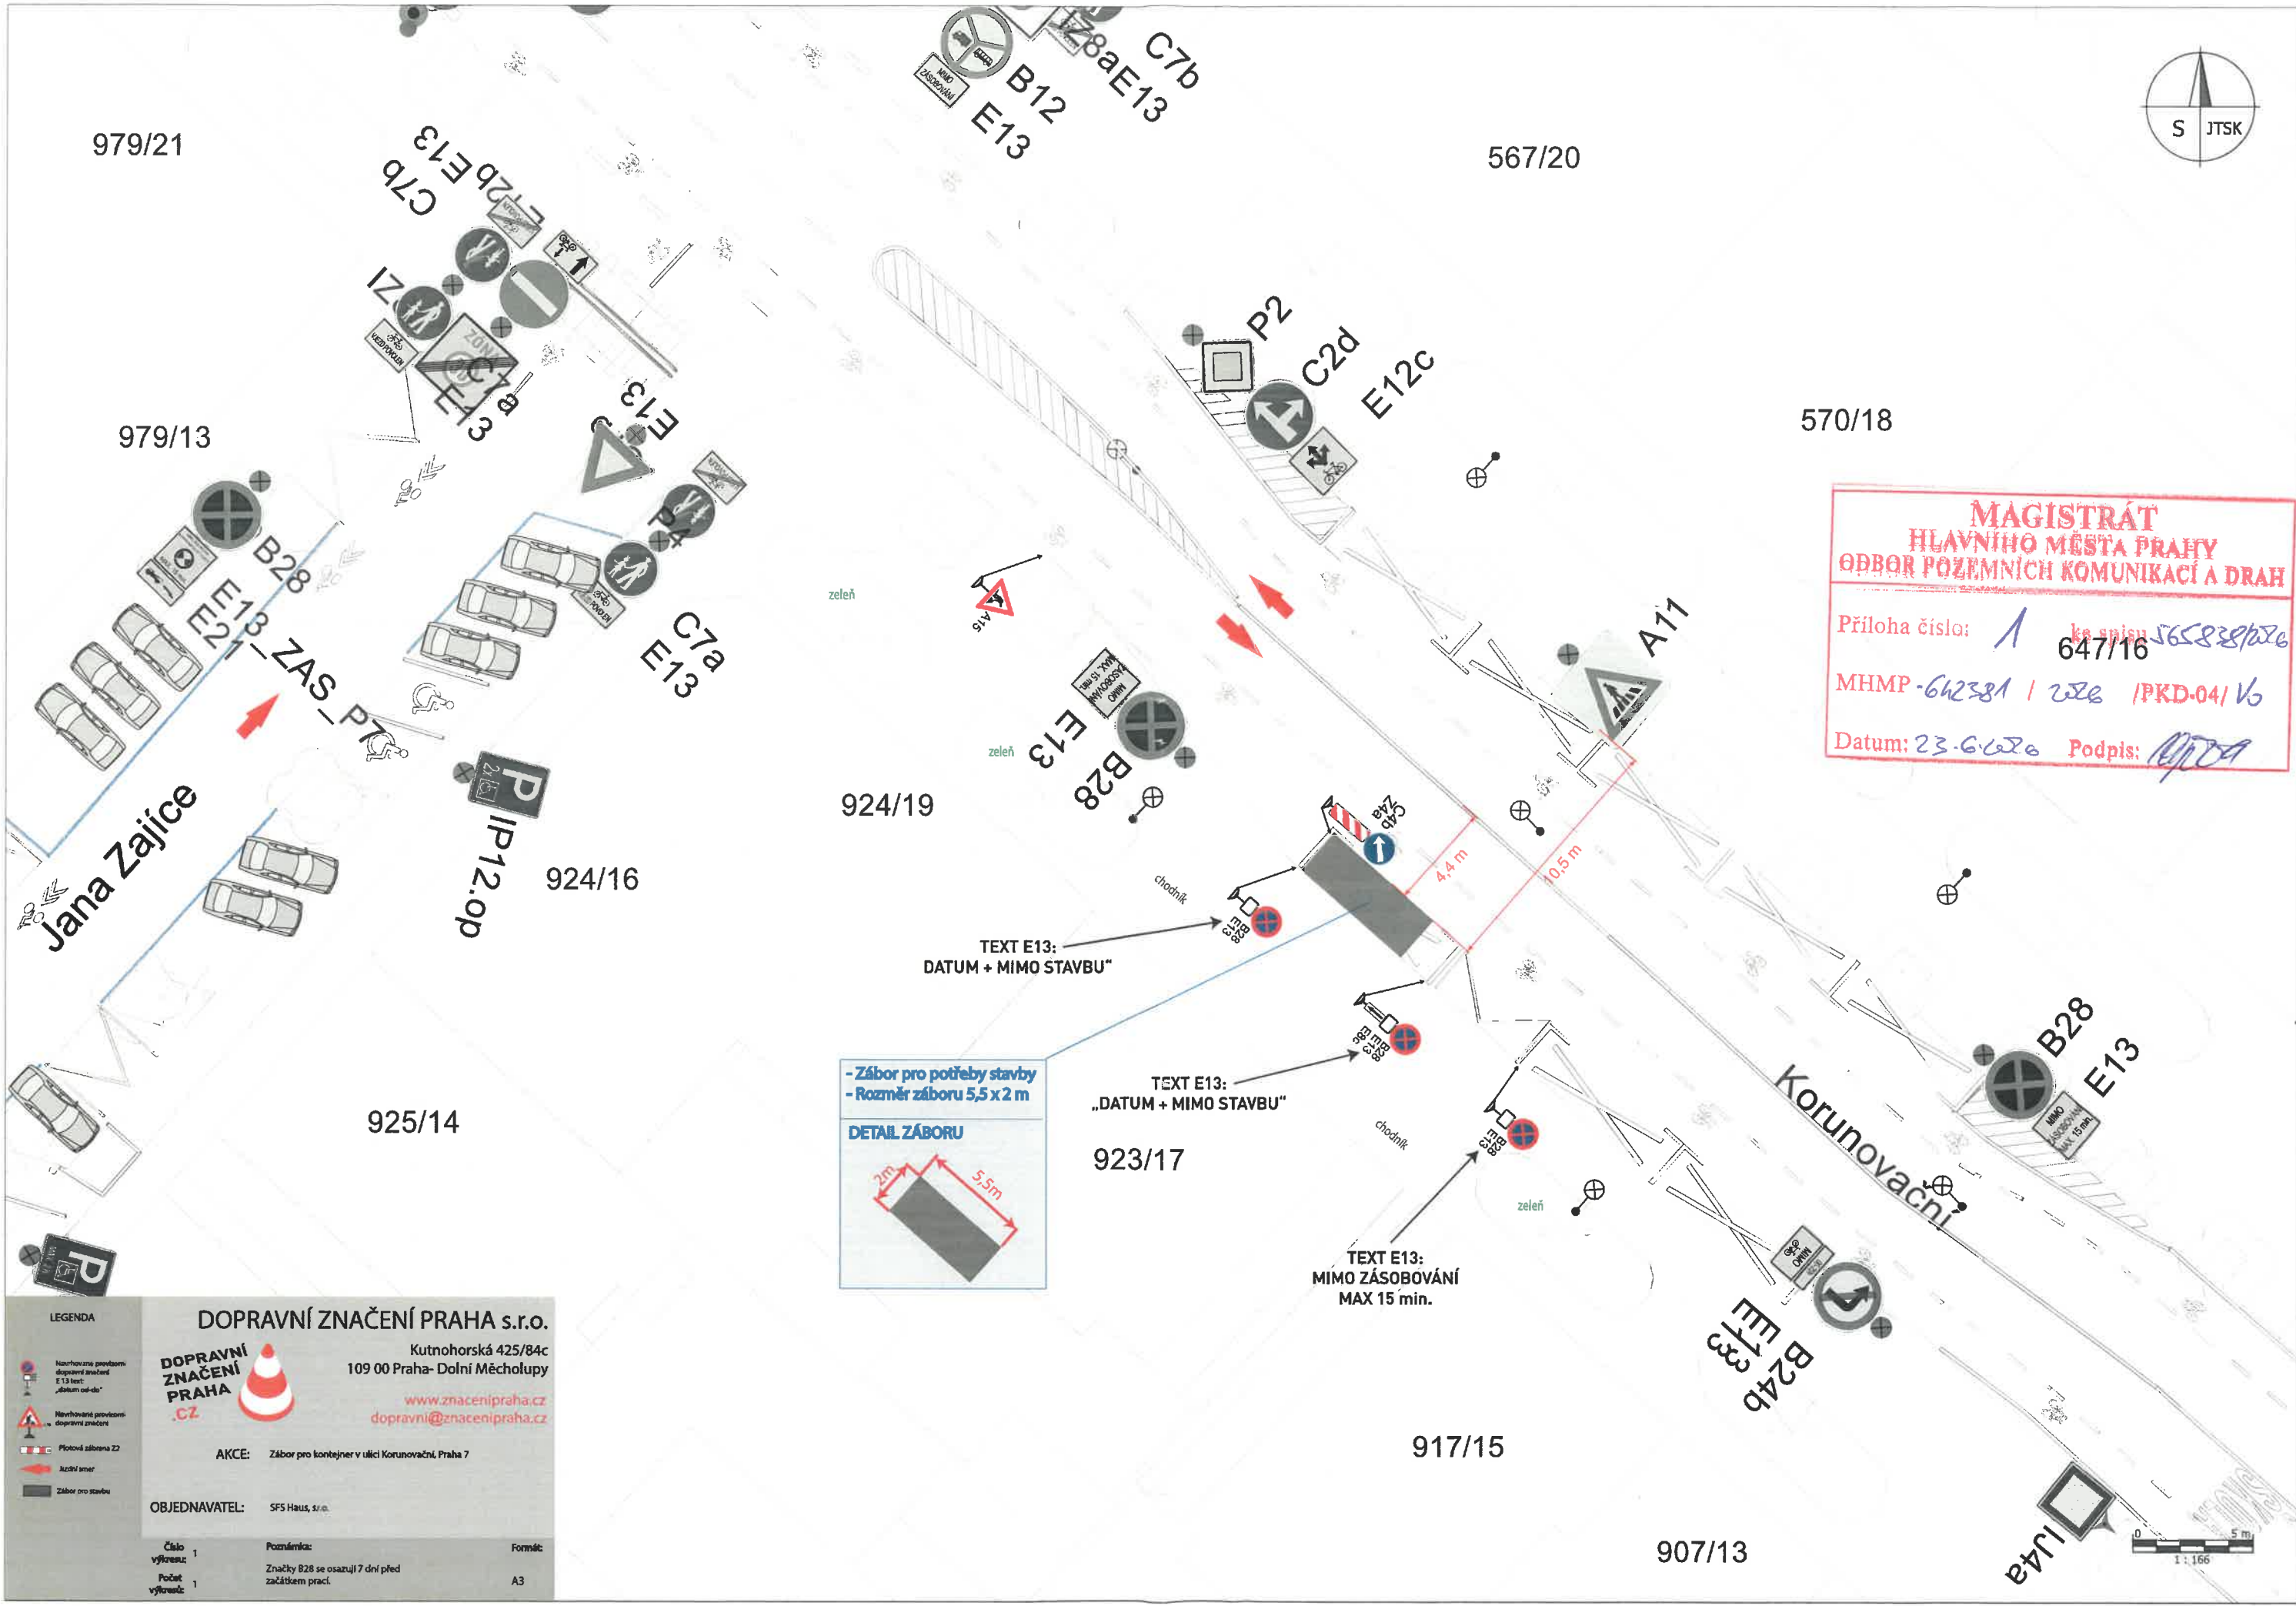

LEGENDA

- Navrhované provizorní dopravní značení E 13 text: „datum cel-ku“
- Navrhované provizorní dopravní značení
- Přechod zábrana Z2
- Směr jízdy
- Záběr pro stavbu

DOPRAVNÍ ZNAČENÍ PRAHA s.r.o.
Kutnohorská 425/84c
109 00 Praha- Dolní Měcholupy
www.znacenipraha.cz
dopravni@znacenipraha.cz

AKCE: Záběr pro kontejner v ulici Korunovační, Praha 7

OBJEDNAVATEL: SFS Haus, s.r.o.

Číslo vyřazení: 1
Poznámka: Značky B28 se osazují 7 dní před začátkem prací.
Formát:

Počet vyřazení: 1
A3




979/21

567/20

MAGISTRÁT
HLAVNÍHO MĚSTA PRAHY
ODBOR POZEMNÍCH KOMUNIKACÍ A DRAH

Příloha číslo: 2 ke spisu 565838/076
 MHMP-642381/2026 /PKD-04/16
 Datum: 23.6.2026 Podpis: *[Signature]*

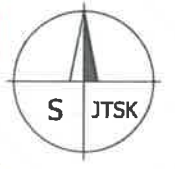

979/13

570/18

- Záběr pro jeřáb
 - Rozměr záboru 12 x 6 m

DETAIL ZÁBORU

Jana Zajíce

ZAS-PT

924/16

924/19

TEXT E13:
 „DATUM + MIMO STAVBU“

647/16

- Záběr pro stavbu
 - Rozměr záboru 11 x 2,5 m

DETAIL ZÁBORU

Korunovačnická

chodník

923/17

TEXT E13:
 „DATUM + MIMO STAVBU“

Provoz chodců na chodníku v době zvedání břemene bude řízen proškolenými pracovníky jeřábnické firmy

917/15

907/13

LEGENDA

- Navrhovaná provizorní dopravní značení E13 s textem „datum od-do“
- Navrhovaná provizorní dopravní značení
- Přítoková zábrana Z2
- Řídicí směr
- Záběr pro stavbu

DOPRAVNÍ ZNAČENÍ PRAHA s.r.o.
 Kutnohorská 425/84c
 109 00 Praha-Dolní Měcholupy
 www.znacenipraha.cz
 dopravnip@znacenipraha.cz

AKCE: Záběr pro jeřáb v ulici Korunovačnická, Praha 7



OBJEDNAVATEL: SFS Haus, s.r.o.

Číslo vyřazení: 1
Poznámka: Značky B28 se osazují 7 dní před začátkem prací.
Formát: A3



**MAGISTRÁT
HLAVNÍHO MĚSTA PRAHY
ODBOR POZEMNÍCH KOMUNIKACÍ A DRAH**

Příloha číslo: 3 ke spisu 565828/2020
MHMP-642 381 / 2020 / PKD-04/V0
Datum: 23.6.2020 Podpis: *[Signature]*

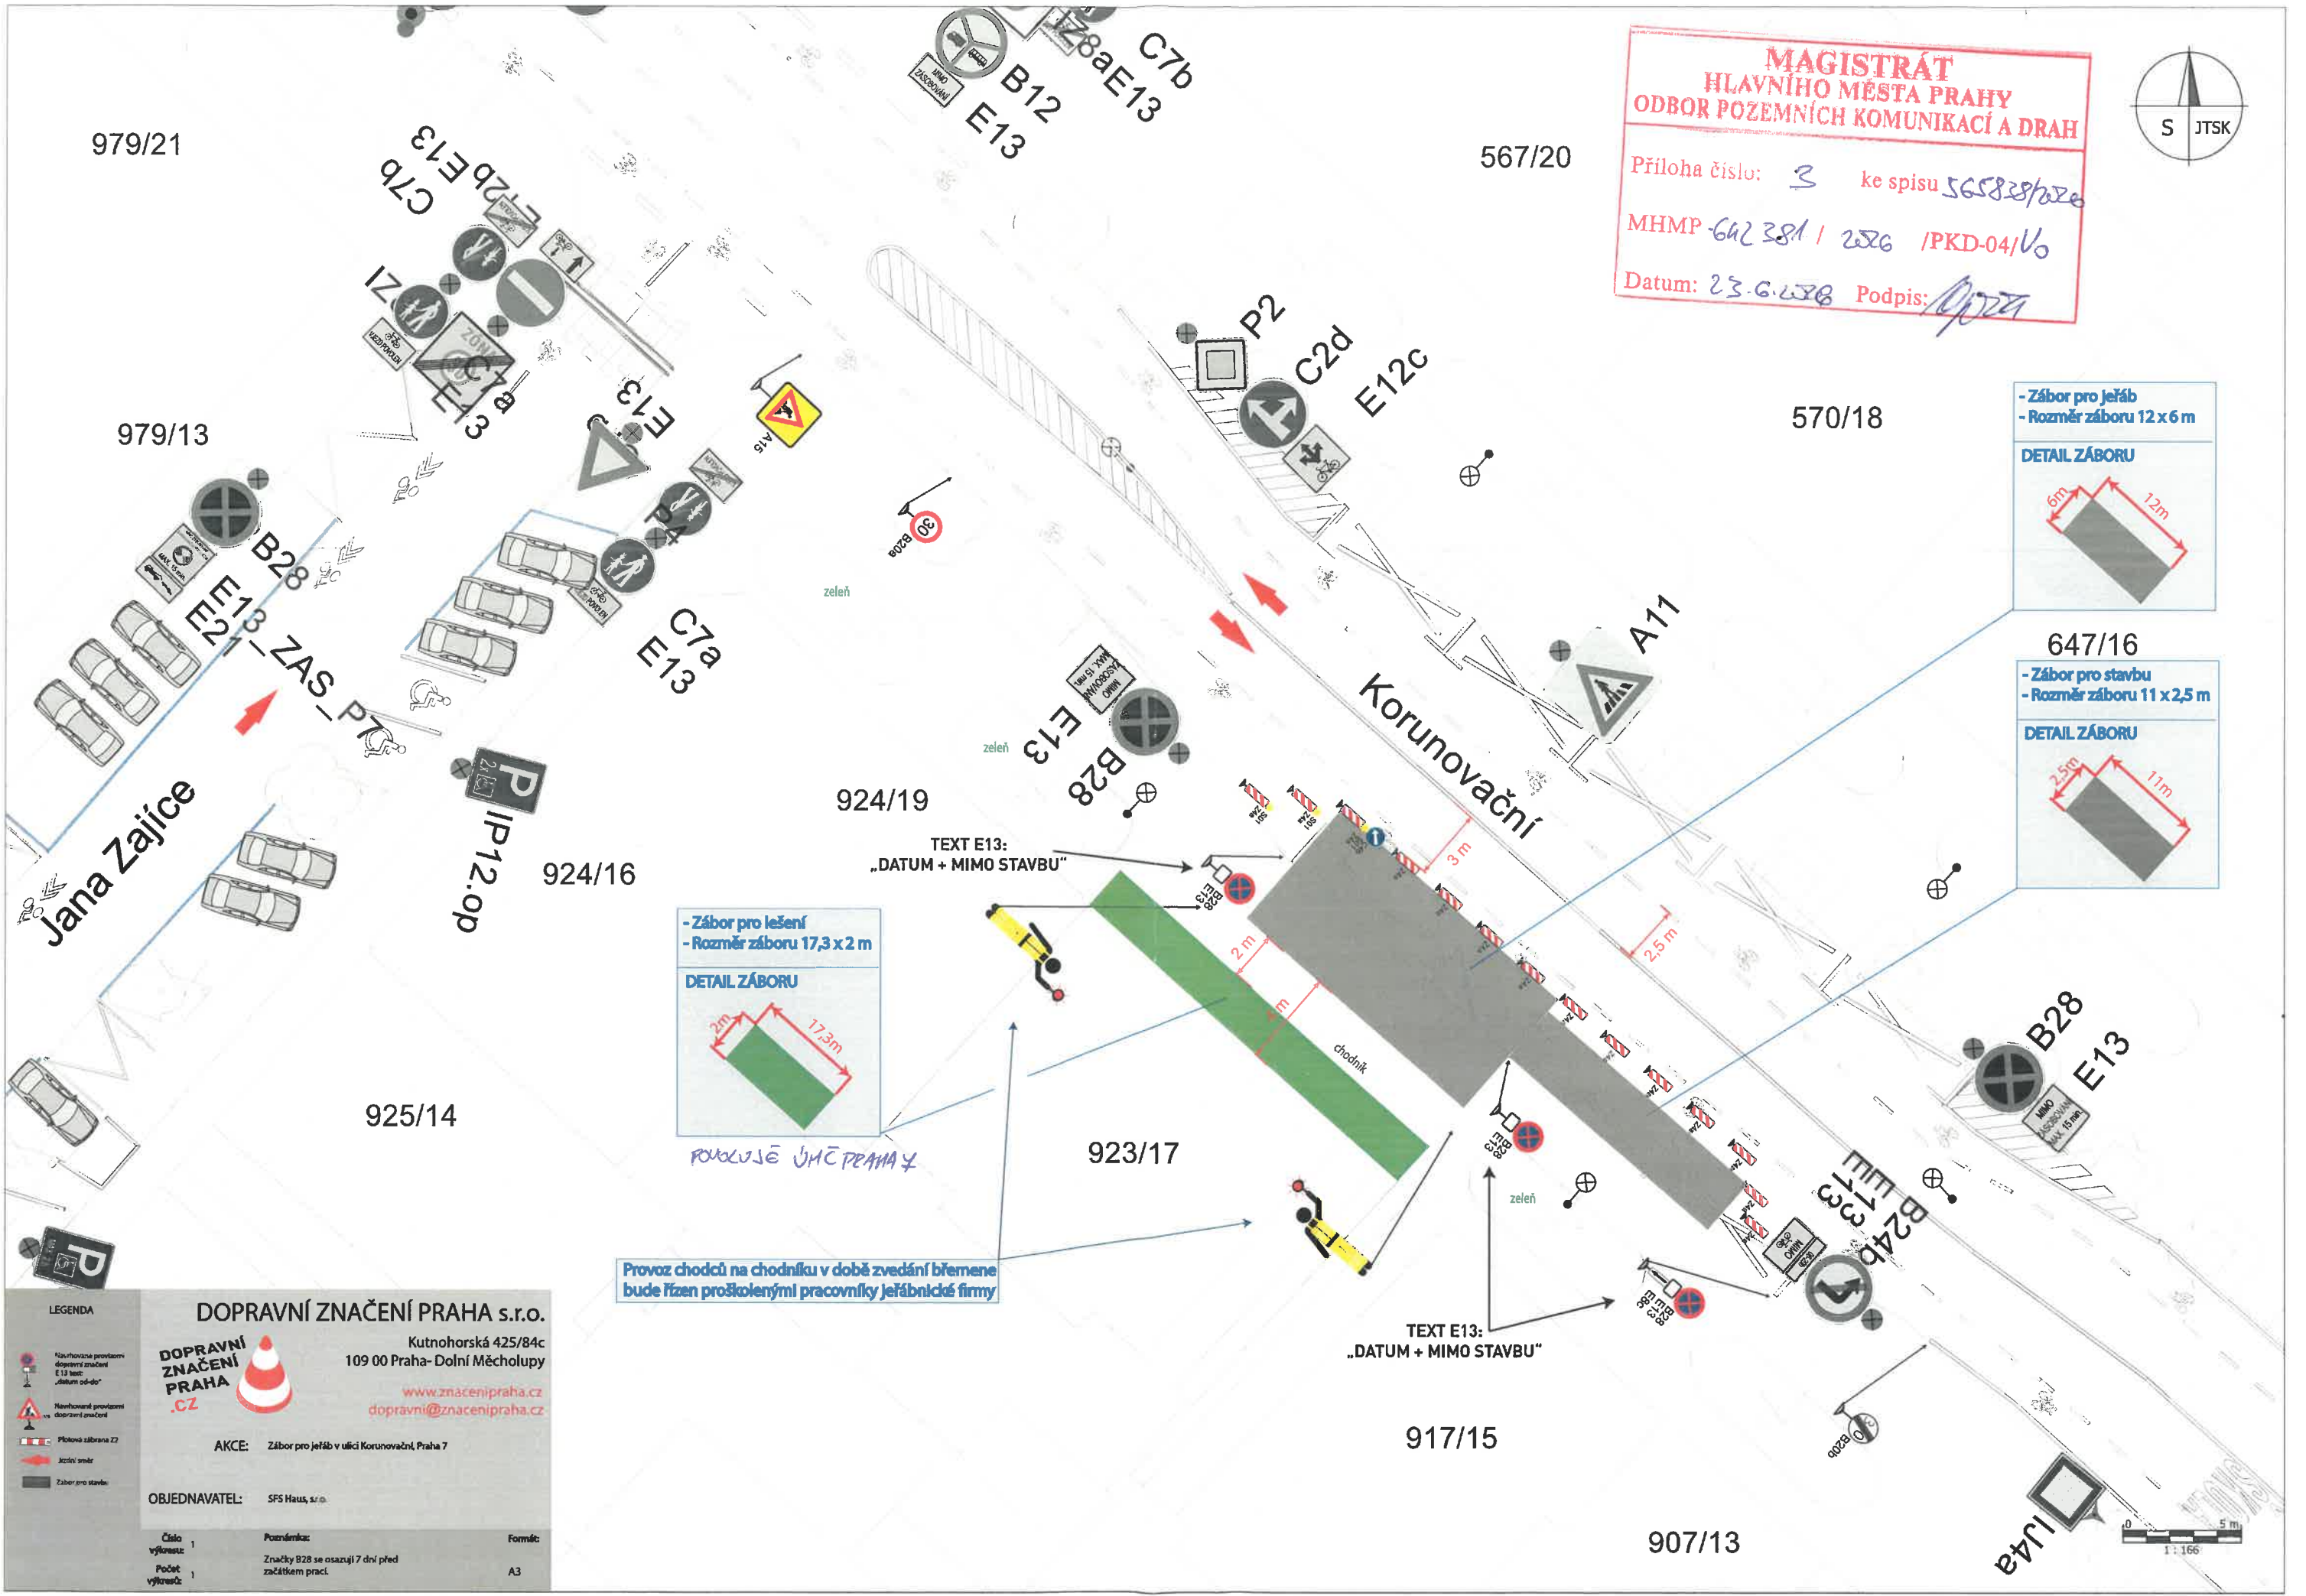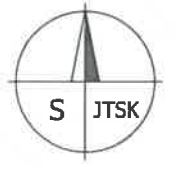

Provoz chodců na chodníku v době zvedání břemene bude řízen proškolenými pracovníky jeřábnické firmy

LEGENDA

- Návrhová provedení dopravního značení E 13 bez "datum + mimo stavbu"
- Návrhová provedení dopravního značení
- Přítoková zábrana Z2
- Řídicí směr
- Záběr pro stavbu

DOPRAVNÍ ZNAČENÍ PRAHA s.r.o.
Kutnohorská 425/84c
109 00 Praha - Dolní Měcholupy
www.znacenipraha.cz
dopravni@znacenipraha.cz

AKCE: Záběr pro jeřáb v ulici Korunovačnická, Praha 7

OBJEDNAVATEL: SFS Haus, s.r.o.

Číslo výkresu: 1
Poznámka: Značky B28 se osazují 7 dní před začátkem prací.
Formát: A3

