



Technická správa komunikací hl. m. Prahy, a.s.  
Odd. správy dopravního značení  
Veletržní 1623/24  
170 00 Praha 7

Váš dopis zn./ze dne:

Č. j.:  
MHMP-1081353/2025/O4/Kf

Spis. zn.:  
S-MHMP 250891/2025PKD

Vyřizuje/linka/tel.:

**Filip Kolerus, Ing.**

**236004399**

Počet listů/příloh: 2/1

Datum:

**29. 10. 2025**

## Opatření obecné povahy

Magistrát hl. m. Prahy, Odbor pozemních komunikací a drah, jako příslušný správní úřad dle ust. § 124 odst. 6 zákona č. 361/2000 Sb., o provozu na pozemních komunikacích a o změně některých zákonů (zákon o silničním provozu), ve znění pozdějších předpisů, a podle ust. § 171 a § 173 odst. 1 zákona č. 500/2004 Sb., správní řád, ve znění pozdějších předpisů (dále jen „správní řád“), na základě projednání návrhu místní úpravy provozu s dotčeným orgánem Policie ČR, Krajského ředitelství Policie hl. m. Prahy, Odboru služby dopravní policie, č.j. KRPA-229404-1/ČJ-2024-0000DŽ ze dne 17. 7. 2024, 31. 3. 2025 a 27. 8. 2025 a následně vydaného oznámení o návrhu opatření obecné povahy pro stanovení místní úpravy provozu na pozemních komunikacích č.j. MHMP-887555/2025/O4/Kf ze dne 1. 9. 2025

### vydává

podle ust. § 77 odst. 1 písm. c), odst. 5 a § 78 zákona o silničním provozu a vyhlášky č. 294/2015 Sb., kterou se provádějí pravidla provozu na pozemních komunikacích, ve znění pozdějších předpisů

### opatření obecné povahy

#### stanovení místní úpravy provozu na pozemních komunikacích

spočívající v umístění svislého a vodorovného dopravního značení k vyznačení vyhrazeného jízdního pruhu pro autobusy (VJP pro BUS) a souvisejících úprav dopravního značení na místní komunikaci I. třídy **Evropská v úseku Drnovská – Veleoslavínská ve směru do centra** na území MČ Praha 6 dle přiložené dokumentace dopravního značení, která je nedílnou součástí tohoto stanovení, za níže uvedených podmínek:

- Umístění dopravního značení bude provedeno v souladu se situacemi definitivního dopravního značení připojenými v příloze, Technickými podmínkami MD ČR TP 65 „Zásady pro dopravní značení na pozemních komunikacích“ a výše uvedenou vyhláškou č. 294/2015 Sb.
- Svislé dopravní značky budou v nepřenosné podobě a retroreflexním provedení. Všechny součásti dopravního značení (sloupek, značka, uchycení) musí být schváleného typu.
- Při realizaci opatření v terénu nesmí dojít k poškození dotčené pozemní komunikace, jakož i jejích součástí a příslušenství.

Opatření obecné povahy pro stanovení místní úpravy provozu nenahrazuje povolení, stanovisko, posouzení, případně jiné opatření dotčeného správního úřadu vyžadované zvláštními předpisy.

## Odůvodnění

Dne 23. 7. 2025 podala organizace ROPID, se sídlem Rytířská 406/10, 110 00 Praha 1, žádost o stanovení místní úpravy provozu k zajištění preferenčních opatření na komunikaci Evropská v úseku Drnovská – Veleslavínská ve směru do centra. Tato opatření byla realizována na zkušební dobu na základě opatření obecné povahy (OOP) pro stanovení přechodné úpravy provozu na pozemních komunikacích č.j. MHMP-1228044/2024/O4/Če ze dne 18. 7. 2024 platného do 31. 3. 2025, následně prodlouženého opatřením č.j. MHMP-273980/2025/O4/Kf ze dne 31. 3. 2025 za účelem získání většího množství relevantních dat pro vyhodnocení zkušebního provozu před případným překlopením opatření do místní (trvalé) úpravy provozu, a to do doby nabytí účinnosti případného OOP ke stanovení místní úpravy provozu.

Realizace samotného opatření proběhla o letních prázdninách roku 2024. S vyhodnocením bylo vyčkáno do jarních měsíců, ve kterých je dosahováno významných intenzit dopravy. Loňské podzimní pozorování bylo poznamenáno výrazným počtem uzavírek v širší oblasti, které generovaly do ul. Evropská vyšší dopravní zátěž, než která je zde běžná. Prováděné průzkumy žadatele ukazovaly na to, že řidiči si na zavedené opatření teprve zvykali a míra jeho respektování se v čase proměňovala. Zpočátku byla pozorována relativně vysoká respektovanost, která ale pravděpodobně kvůli dramatickému nárůstu intenzit provozu na podzim loňského roku rychle klesala, aby se následně začala situace zlepšovat a stabilizovat. Tato pozorování žadatel ověřil i na statistických datech z jarních měsíců tohoto roku. Díky tomu lze hovořit o úspěšné realizaci preferenčních opatření, která vedla k úspoře cestovní doby spojů PID. Pro vyhodnocení bylo použito monitorování polohy vozidel v systému PID, které zaznamenává cestovní dobu mezi jednotlivými zastávkami. Bylo sledováno několik tisíc spojů v pracovní dny v období ranní špičky v dubnu a květnu 2025. Porovnáním analogických dat z roku 2024, tedy před realizací předmětných opatření, docházíme k časové úspoře v novém stavu. Tato úspora pro celý řešený úsek (Navigátorů – Nádraží Veleslavín) v době mezi 7:30 a 9:00 h je téměř 100 sekund, respektive 80 sekund v delším časovém úseku mezi 6:00 a 10:00 h. To při souhrnném intervalu všech linek okolo jedné minuty znamená velmi vysokou celospolečenskou úsporu. Ta vzniká zejména v úseku Nová Šárka – Divoká Šárka přesmykem VJP pro BUS z pravé poloviny vozovky do levé a činí v době mezi 7:30 a 9:00 h přes 70 s, respektive necelých 60 s v delším časovém úseku mezi 6:00 a 10:00 h. Z uvedených dat je zřejmé, že díky tomuto preferenčnímu opatření došlo k podstatnému zefektivnění provozu autobusů a trolejbusů PID v předmětném úseku komunikace, což je v souladu s politikou podpory MHD na území hl. m. Prahy i s požadavky veřejnosti na rychlou a komfortní veřejnou dopravu. Proto se žadatel rozhodl podat zdejšímu správnímu orgánu žádost o stanovení místní úpravy provozu. Od stanovené přechodné úpravy provozu se předkládané situace dopravního značení liší pouze v trvalém řešení zmiňovaného přesmyku jízdnic pruhů mezi km 1,3 a 1,4 v části 2.

Návrh přechodné a následně místní (trvalé) úpravy provozu byl projednán s dotčeným orgánem Policie ČR, Krajského ředitelství Policie hl. m. Prahy, Odboru služby dopravní policie postupně v červenci roku 2024, v březnu 2025 a následně před vydáním tohoto návrhu OOP v srpnu letošního roku. Protože se po zavedení opatření doposud nevyskytly žádné problémy v oblasti bezpečnosti a plynulosti silničního provozu, potvrzuje Policie ČR platnost původního kladného stanoviska v této věci vydaného v roce 2024 pod č.j. KRPA-229404-1/ČJ-2024-0000DŽ a souhlasí s překlopením stávající přechodné úpravy provozu do trvalého stavu.

Oznámení o návrhu opatření obecné povahy pro stanovení místní úpravy provozu na pozemních komunikacích s výzvou k uplatnění připomínek nebo námitek č.j. MHMP-887555/2025/O4/Kf ze dne 1. 9. 2025 bylo na úřední desce Magistrátu hl. m. Prahy vyvěšeno dne 3. 9. 2025 a sejmuto dne 20. 10. 2025.

K návrhu předmětného opatření obecné povahy nebyly v zákonem dané lhůtě podány žádné námítky anebo připomínky.

Po komplexním posouzení navržených změn v dopravní situaci na dotčené pozemní komunikaci, jejich projednání a následném odsouhlasení dotčeným orgánem Policie ČR a na základě dalších výše uvedených skutečností se zdejší správní orgán rozhodl vydat toto opatření obecné povahy.

## Poučení

Dle ust. § 173 odst. 1 správního řádu toto opatření obecné povahy nabývá účinnosti patnáctým dnem po dni vyvěšení veřejné vyhlášky. Ve smyslu ust. § 173 odst. 2 správního řádu proti opatření obecné

povahy nelze podat řádný opravný prostředek. Ve smyslu ustanovení § 101a a násl. zák. č. 150/2002 Sb., soudní řád správní, ve znění pozdějších předpisů, je možný přezkum u soudu.

**Ing. Aleš K r e j č a**  
**ředitel Odboru pozemních komunikací a drah**  
**v z. Ing. Jan Krejčí, Ph.D. v. r.**

STEJNOPIS, za správnost vyhotovení: Ing. Filip Kolerus

Toto opatření bude vyvěšeno po dobu minimálně 15 dnů na úřední desce Magistrátu hl. m. Prahy a úřední desce Úřadu MČ Praha 6 a zveřejněno způsobem umožňujícím dálkový přístup.

Vyvěšeno dne: .....

Sejmuto dne: .....

Dnem vyvěšení, ze kterého plynou právní účinky, je den vyvěšení na úřední desce správního orgánu, který písemnost doručuje, tedy Magistrátu hl. m. Prahy.

**Přílohy:**

Situace dopravního značení

**Obdrží:**

TSK hl. m. Prahy, a.s. – odd. správy DZ (k realizaci)  
ROPID

**Na vědomí:**


DPP  
ÚMČ Praha 6 – ODŽP  
MČ Praha 6 (samospráva)

**K vyvěšení na úřední desku:**

Magistrát hl. m. Prahy  
ÚMČ Praha 6

**Spis:**

PKD-O4 sektor Kf

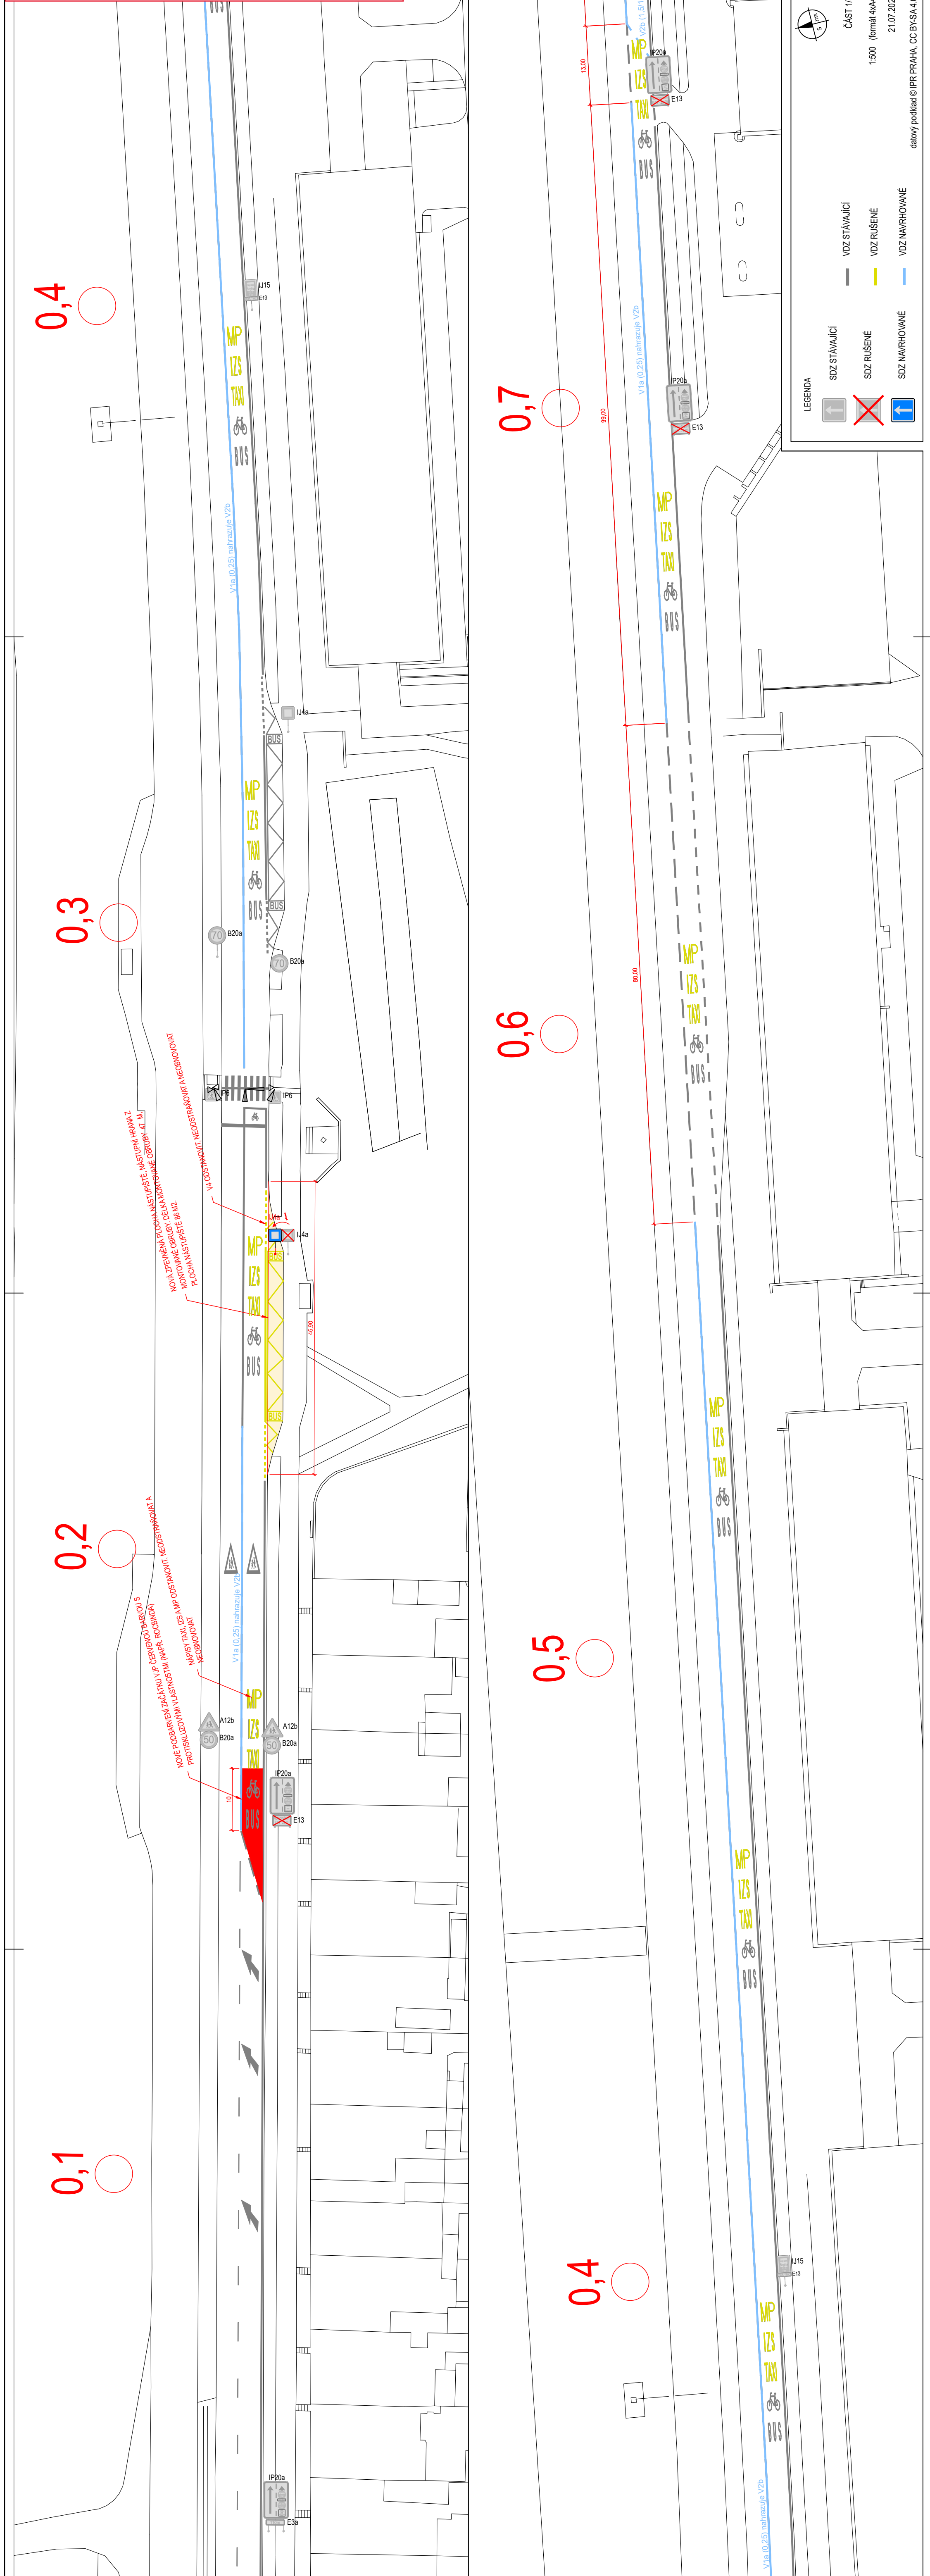

0,4

0,3

0,2

0,1

0,7

0,6


0,5

0,4

LEGENDA

- SDZ STÁVAJÍCÍ
- SDZ RUŠENÉ
- SDZ NAVRHOVANÉ
- VDZ STÁVAJÍCÍ
- VDZ RUŠENÉ
- VDZ NAVRHOVANÉ

ČÁST 1/3  
1:500 (formát A4x4)  
21.07.2025  
datový poklad © IPR PRAHA, CC BY-SA 4.0

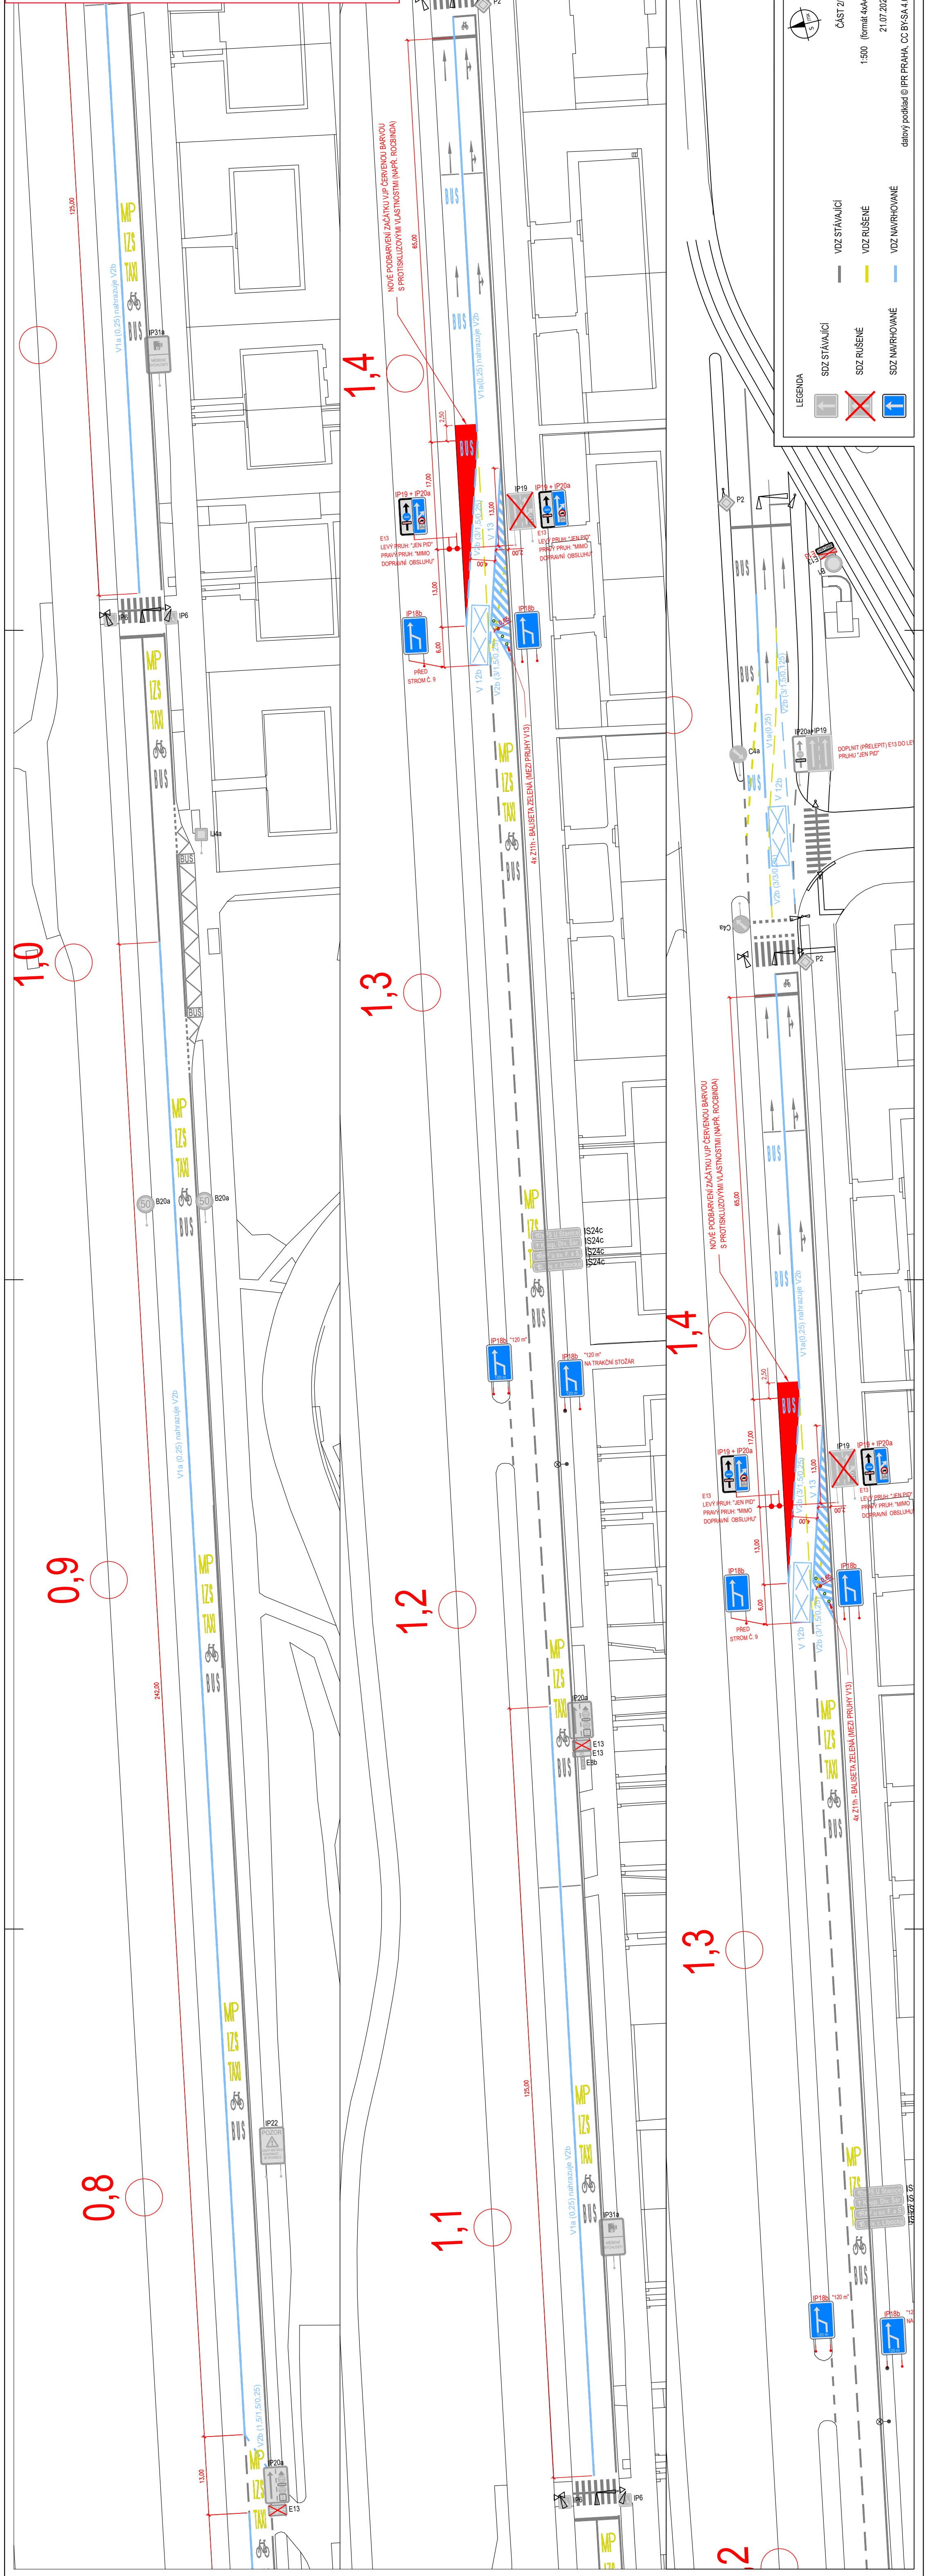

NOVÉ PODOBARVENÍ ZÁČÁTKU VUP ČERVENOU BARVOU S PROTISKLUZOVÝMI VLASTNOSTIMI (NAPŘ. ROCCBANDA)

NOVÉ PODOBARVENÍ ZÁČÁTKU VUP ČERVENOU BARVOU S PROTISKLUZOVÝMI VLASTNOSTIMI (NAPŘ. ROCCBANDA)

DOPUNĚNÍ (PŘELEPIT) E13 DO LEVÉHO PRUHU "JEN PÍD"

0,8

0,9

1,0

1,3

1,2

1,4

1,4

1,3

2

LEGENDA

	SDZ STÁVAJÍCÍ		VDZ STÁVAJÍCÍ
	SDZ RŮŠENÉ		VDZ RŮŠENÉ
	SDZ NAVRHOVÁNE		VDZ NAVRHOVÁNE

ČÁST 2/3  
1:500 (formát A4)  
21.07.2025  
datový poklad © IPR PRAHA, CC BY-SA 4.0

IS24c  
IS24c  
IS24c  
IS24c

IP18b "120 m"  
NA TRAKČNÍ STOŽAR

IP18b "120 m"  
NA TRAKČNÍ STOŽAR

IP18b "120 m"  
NA TRAKČNÍ STOŽAR

V1a (0,25) nahrazuje V2b









































