


Z4 - rozmístit po 10m

1. Varianta


LUSMIA DZ, s.r.o. V dolně 1515/1b, 101 00 Praha 10	
Korespondenční adresa: Cyprichova 701/11, 149 00 Praha 4	
investor:	Hypermarket Film s.r.o.
dodavatel:	Hypermarket Film s.r.o.
TV natáčení - „PŘESTUPKY“	
akce: Křižovatka Průmyslová - Černokostelecká, P10	č.zak.: 26058 1.Situace PD DIO
datum: 03.06.2026	vypracoval: Lukáš Balčárek

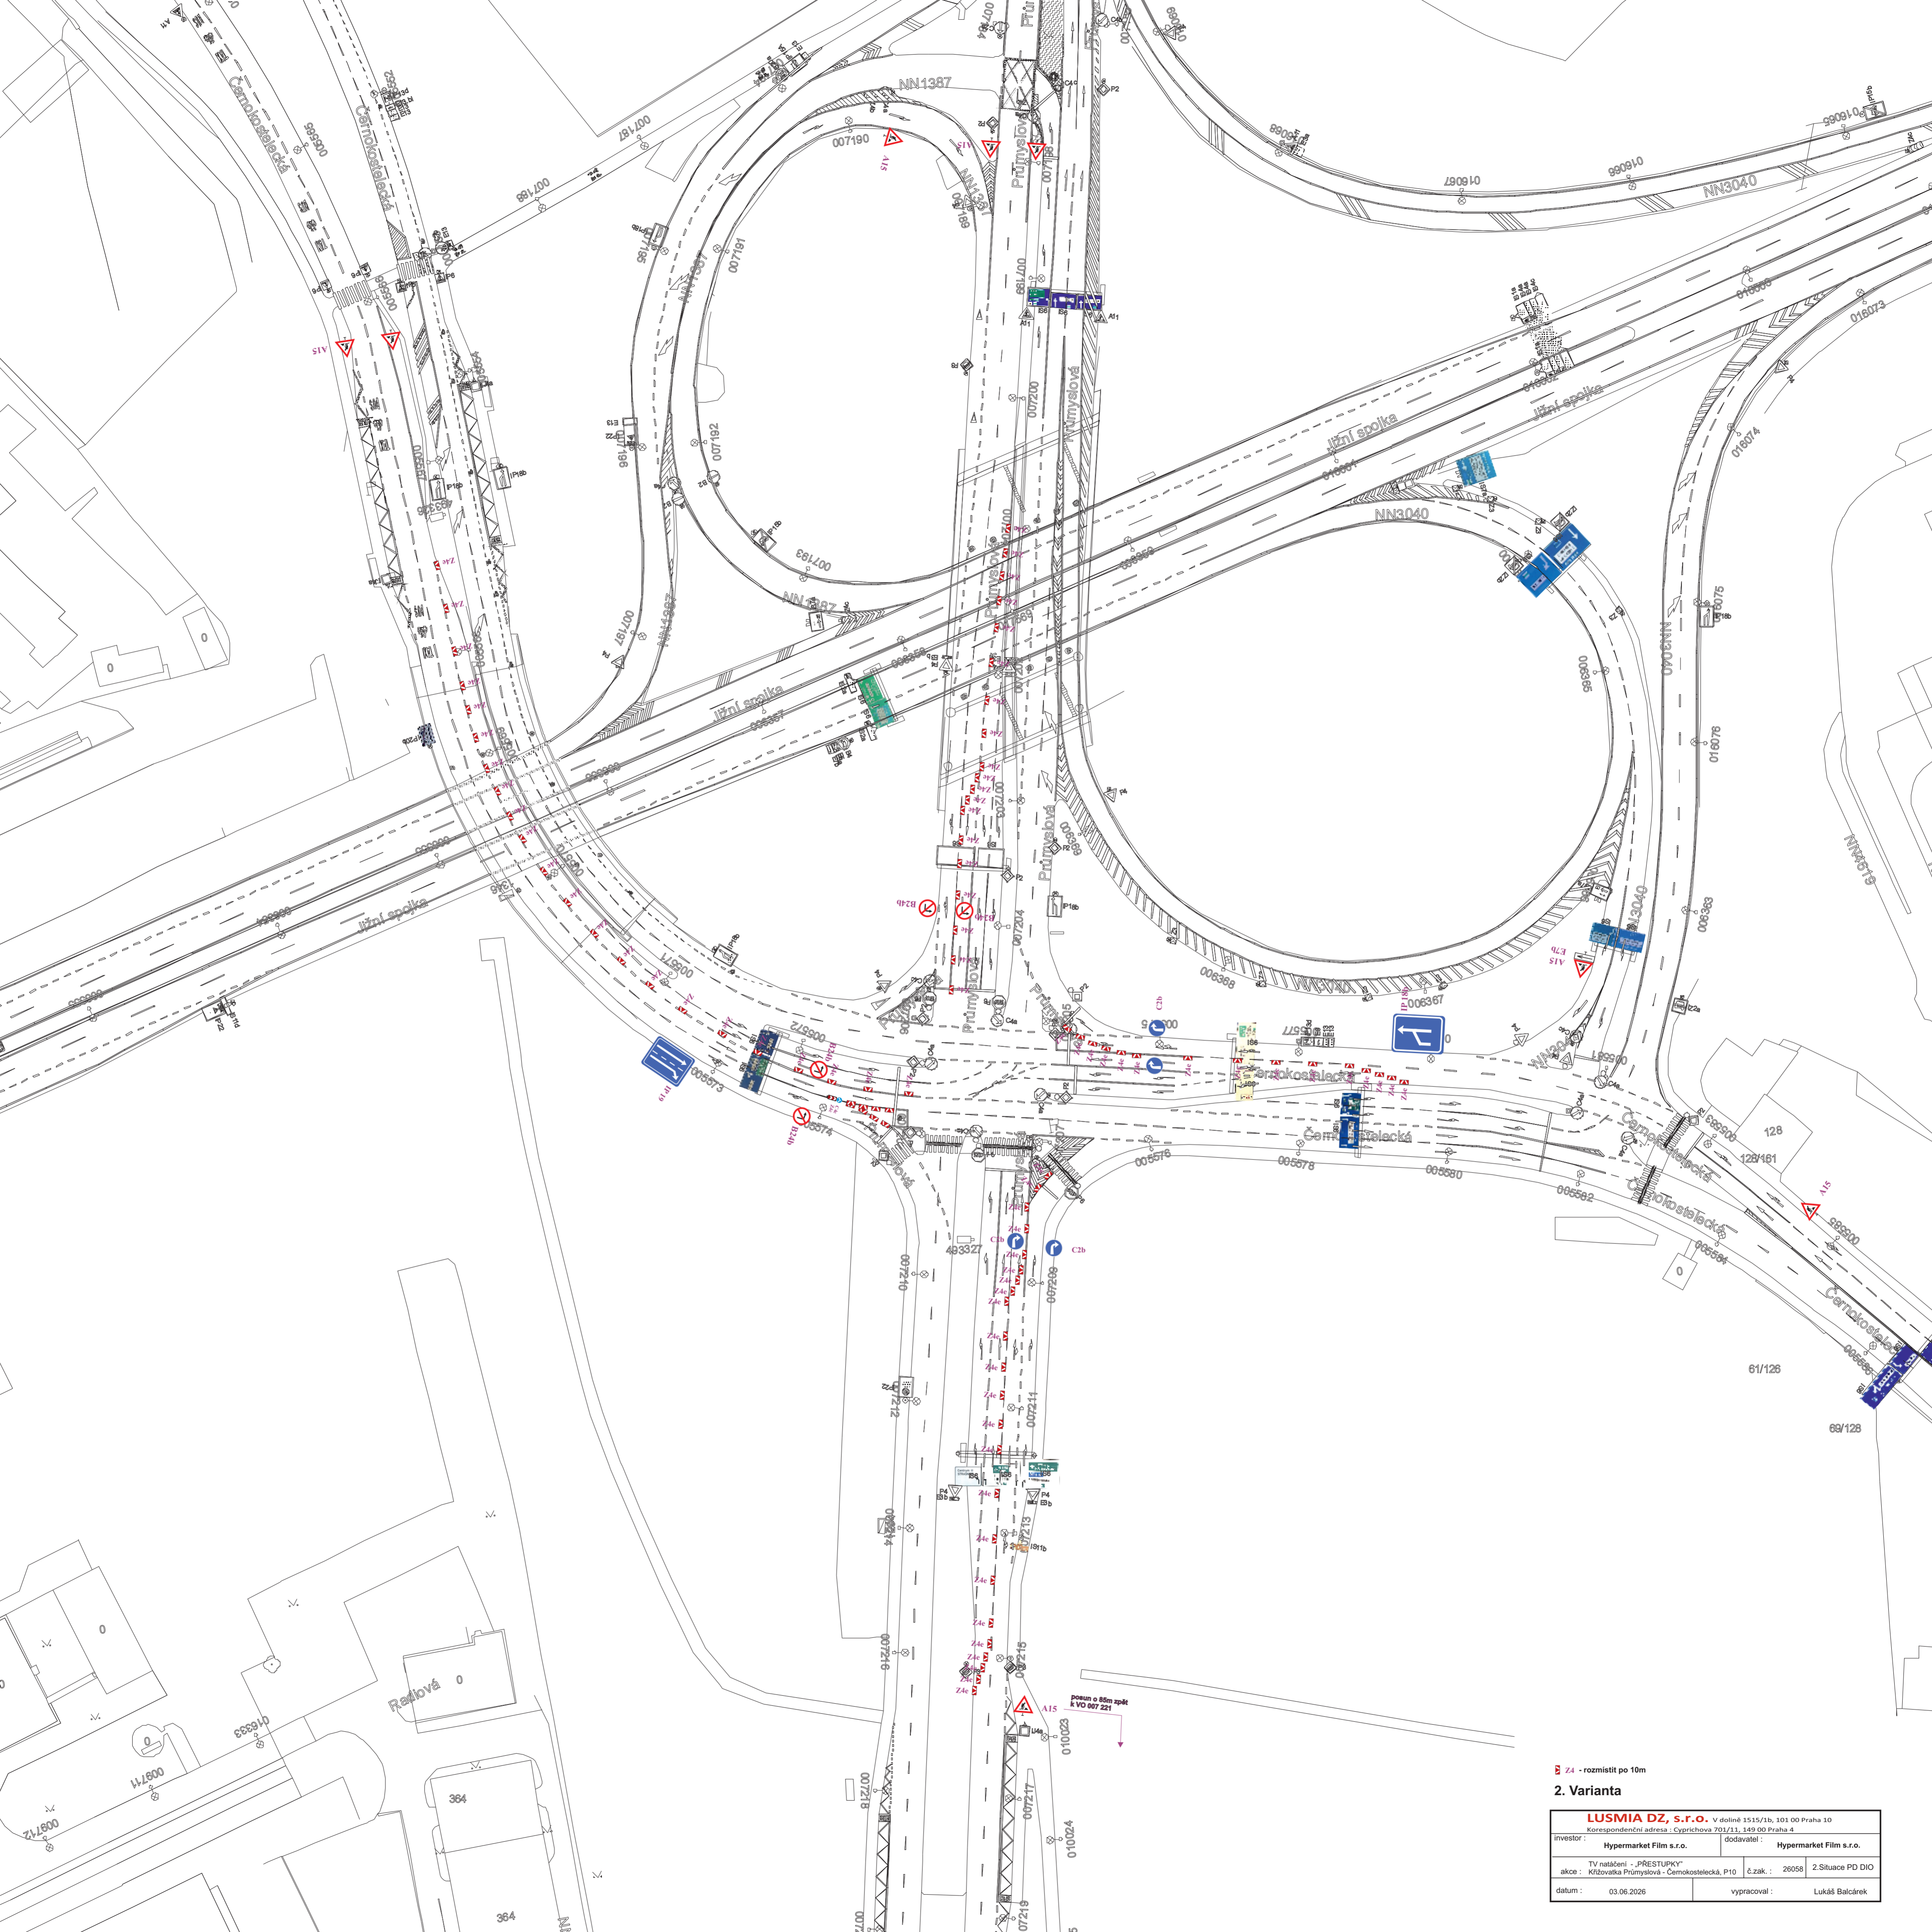

Z4 - rozmístit po 10m

2. Varianta

LUSMIA DZ, s.r.o. V dolně 1515/1b, 101 00 Praha 10	
Korespondenční adresa : Cyprichova 701/11, 149 00 Praha 4	
investor :	Hypermarket Film s.r.o.
dodavatel :	Hypermarket Film s.r.o.
TV natáčení - „PŘESTUPKY“	
akce : Křižovatka Průmyslová - Černoštelická, P10	č.zak. : 26058 2.Situace PD DIO
datum : 03.06.2026	vypracoval : Lukáš Balčárek

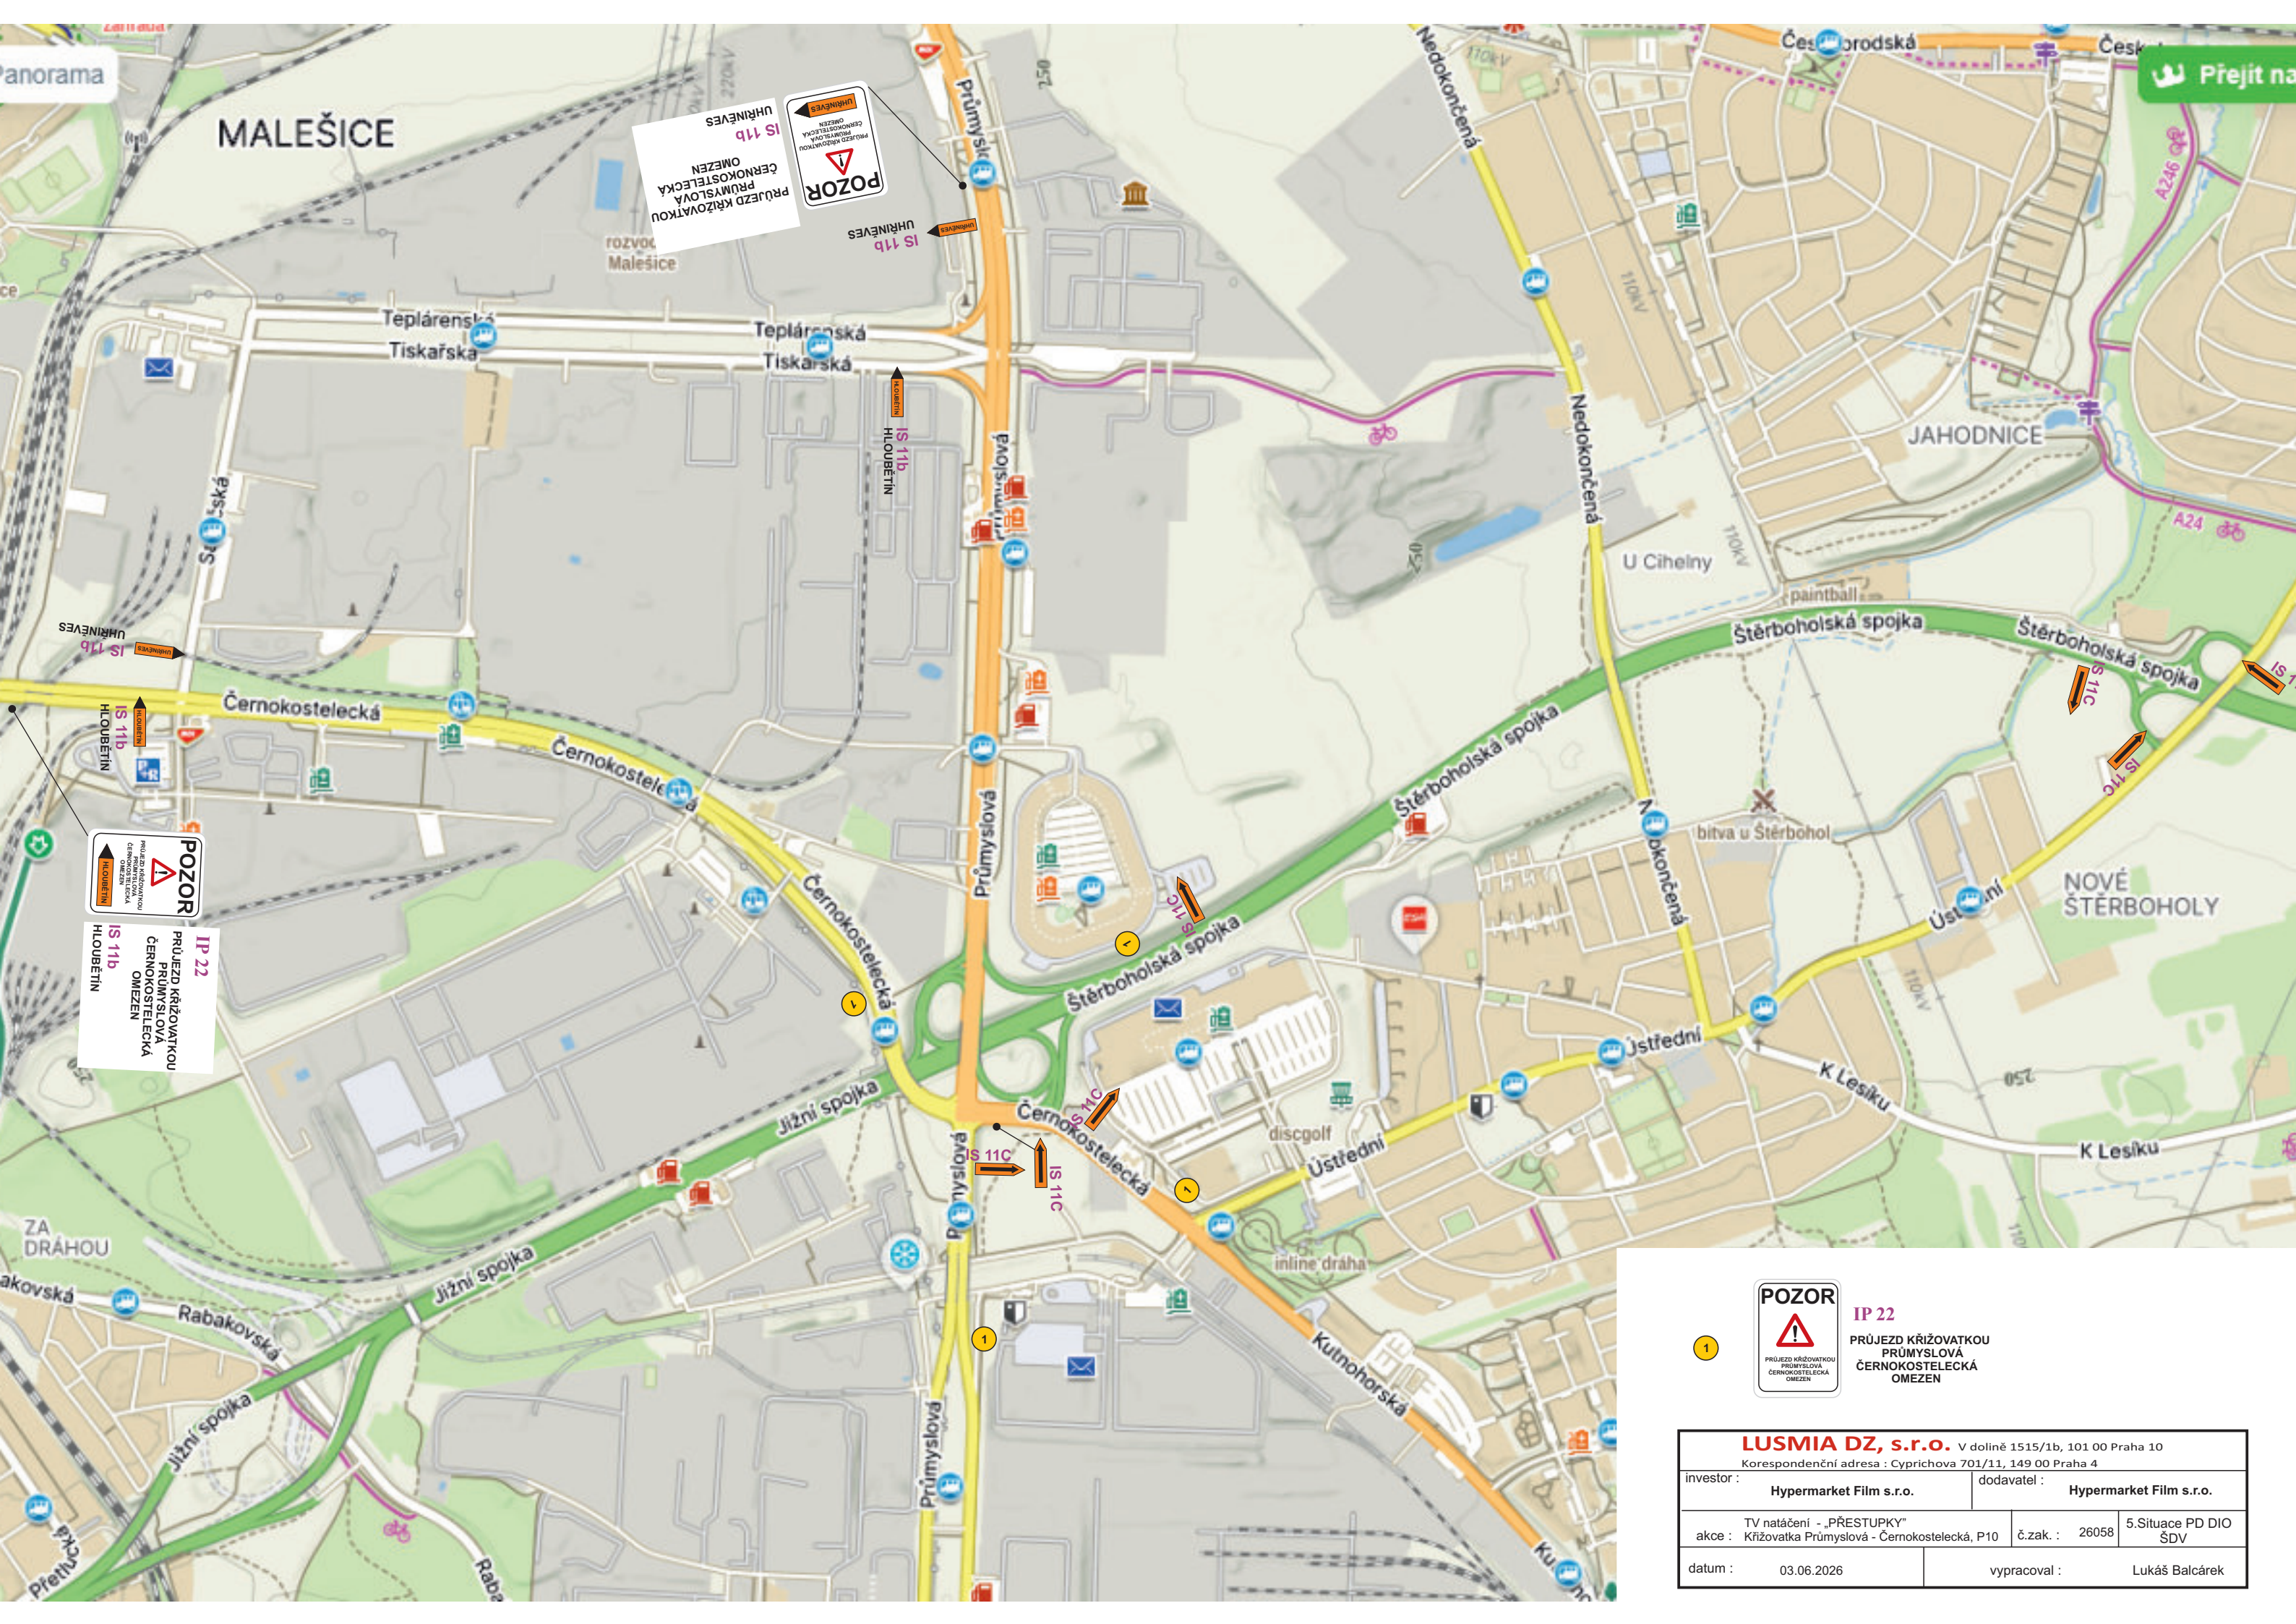

POZOR
 PRŮJEZD KŘÍŽOVATKOU
 ČERNOKOSTELECKÁ
 PRŮMYSLOVÁ
 OMEZEN
 HLUBETÍN
 IS 11b

POZOR
 PRŮJEZD KŘÍŽOVATKOU
 ČERNOKOSTELECKÁ
 PRŮMYSLOVÁ
 OMEZEN
 UHRINĚVES
 IS 11b



IP 22
 PRŮJEZD KŘÍŽOVATKOU
 PRŮMYSLOVÁ
 ČERNOKOSTELECKÁ
 OMEZEN

LUSMIA DZ, s.r.o. V dolině 1515/1b, 101 00 Praha 10			
Korespondenční adresa : Cyprichova 701/11, 149 00 Praha 4			
investor :	Hypermarket Film s.r.o.	dodavatel :	Hypermarket Film s.r.o.
akce :	TV natáčení - „PŘESTUPKY“ Křižovatka Průmyslová - Černokostecká, P10	č.zak. :	26058
datum :	03.06.2026	vypracoval :	Lukáš Balcárek
			5.Situace PD DIO ŠDV