

- Legenda:**
- Záběr stavby
 - Provizorní značení
 - Stávající značení
 - DZ zakryté
 - Oplotnění
 - Pěší trasy
 - Dopravní směry IAD
 - Záběr stavby
 - Záběr stavby - mobilní / krátkodobý
 - Provizorní komunikace - asfaltový povrch
 - Provizorní chodník - asfaltový povrch
 - Provizorní komunikace - zhuňtený recyklat
 - Zaměření
 - Kábel

POZNÁMKY:

- PĚŠÍ VAZBY BUDOU PO CELOU DOBU STAVBY ZACHOVÁNY V NEJVĚTŠÍM MOŽNÉM ROZSAHU
- VÍZ V PROSTORU UL. VINOHRADSKA PROVEDENO ŽLUTOU BARVOU
- ZÁKRES S VÝKRESM OPLOČENÍ NA ÚJAVĚ OPLOČENÍ VYKRESLIT - NE DALŠÍ BODI
- ZÁŘÍZENÍ STAVIŠTĚ A MATERIÁL STAVBY NEBUDE BRÁNIT V ROZHLÉDECH NA ŽELEZNICÍCH / PŘECHODECH
- PŘI ÚKONU PĚŠÍCH KOLEM SLOUPU SSZ BUDE VÍZ ZAJIŠTĚN STAVBOU V MIN. S. 1m
- VÍZ DO UL. PŘÍMO SOUVISLÍCH SE STAVBOU BUDE VÍZ MINIMÁLNĚ Z JEDNE STRANY ZAJIŠTĚN
- KOTOVANÉ ROZDĚLNÉ ŽELEZNICÍ PRAHY ŽELEZNICÍ MINIMÁLNĚ V PŘÍPĚ VÝŠKOVOSTI STAVBY PŘÍJEZDU VCHODNÉ ROZDŘÍ
- RUIŠENÉ VÍZ PŘESKŘITÍTO BARVOU / PŘESTŘIKOVÁNÍ, ZNEPLATNĚNÉ SÍZ DEMONTÁŽOVANO / ZAPLYTOVÁNO
- PLOCHA ZABORU STAVBY - 28 420m²

Změň:	Název změny:	Datum:	Provedl:	Podpis:
-------	--------------	--------	----------	---------

Společnost TT Počernická*

SUBTERRA **Dopravní podnik hlavního města Prahy, a.s.**
 Sokolovská 42/217, 190 00 Praha 9

METROPROJEKT Praha a.s.
 Argentinská 161/106
 170 00 Praha 7
 Gen. Fedtál: Ing. Vladimír Seidl
 TEL: +420 226 154 103
 www.metroprojekt.cz
 info@metroprojekt.cz

METROPROJEKT

TRAMVAJOVÁ TRÁŤ POČERNICKÁ


Ing. Kamil Orálek
 tel. +420 236 154 217
 Email: RDS

Nový úst. číslo: **Dopravní inženýrská opatření E.9**

S60 - dopravních staveb
 tel. 236 154 247
 Vedoucí stavby: Ing. Petr Zobel

Obdobnost provedení: **Situace - 7a. etapa 2.díl**
 Ing. Jan Růžička
 Vypracoval: **Na palouku u Hostýnská**
 Hana Ranočková
 V20/2046 Datum: 06/2025
 Měřítko: 1:500
 Vydáno: 17.6.2025

Číslo: **043**



- Legenda:**
- Zábór stavby
 - Zábór stavby - mobilní / krátkodobý
 - Provizorní komunikace - asfaltový povrch
 - Provizorní chodník - asfaltový povrch
 - Provizorní komunikace - zhuštěný recyklát
 - Zaměření
 - Dopavní směry IAD
 - ▲ A15 Provizorní značení
 - S1 Stávající značení
 - X DZ zakryté
 - Hranice záboru
 - Pěší trasy
 - Dopavní směry IAD

- POZNÁMKY:**
- PĚŠÍ VÁZBY BUDOU PO CELOU DOBU STAVBY ZACHOVÁNY V NEJVĚTŠÍM MOŽNÉM ROZSAHU
 - VÍZ V PROSTORU UL. VINOHRADSKÁ PROVEDENO ŽLUTOU BARVOU
 - ZÁBOR S VÝKOPEM OPLCENÍ PLNOU OPLCENOU (VÝJIMA MÍST - viz. DALŠÍ BOD)
 - ZAŘÍZENÍ STAVENIŠTĚ A MATERIÁL STAVBY NEBUDE BRÁNIT V ROZLEDKÁCH NA ZNAČENÍ / KŘIŽOVÁTKÁCH / PŘECHODECH
 - PŘÚCHOD PĚŠÍCH KOLEM SLOUPU SZ BUDE VÝZDY ZAJIŠTĚN STAVBOU V MIN. S. 1m
 - VÝJEZD DO ULIC PŘÍMO SOUVISEJÍCÍCH SE STAVBOU BUDE VÝZDY MINIMÁLNĚ Z JEDNĚ STRANY ZAJIŠTĚN
 - KŮTOVÁNĚ ROZMĚRY JÍZDNÍCH PŘUHOV JSOU ROZMĚRY MINIMÁLNÍ (V PŘÍPADĚ MOŽNOSTI STAVBA PRŮJEZD VYHODNĚ ROZŠÍŘÍ)
 - RUŠENĚ VZD PŘESKRNUTO BARVOU / PŘESTŘÍKÁNO, ZNEPLATNĚNĚ SZZ DEMONTOVÁNO / ZAPYTLOVÁNO
 - PLOCHA ZÁBORU STAVBY 7a. etapa - 28 420m²

Změna:	Název změny:	Datum:	Provedl:	Podpis:

Odrahlil: "Společnost TT Počernická" 	Investor: Dopravní podnik hlavního města Prahy, a.s. Sokolovská 42/217, 190 00 Praha 9
--	---

METROPROJEKT Praha a.s. Argentinská 1621/36 170 00 Praha 7 Gen. ředitel: Ing. Vladimír Seidl Tel.: +420 296 154 105 www.metroprojekt.cz info@metroprojekt.cz		Souprava čísto: 00
--	--	------------------------------

JIP: Ing. Kamil Orátek tel.: +420 296 154 217 Stupeň: RDS	Podpis: Název a úřadová díla: TRAMVAJOVÁ TRÁŤ POČERNICKÁ
--	---

Zpracovatelský útvár: S60 - dopravních staveb tel.: 296 154 247	Název částí díla: Dopravně inženýrská opatření	E.9
--	--	------------

Odpovědný projektant: Ing. Jan Růžička	Podpis: Název přílohy: Situace - 7a. etapa 3.díl (Hostýnská - Přistoupimská) (vodovod, kanalizace)	Změna: 00 Číslo příl.: 044
Vypracoval: Hana Ranochová	Podpis:	
Štátní číslo: V20/2046	Datum: 06/2025	
Formát: 9 x A4	Měřítko: 1:500	Vydáno: 17.6.2026
IČO: 08700	OI: 01	E: 009 000 00 00 00 00 00 00 00 00

