


| LEGENDA | |
|---------|-----------------------------|
| | DLOUHODOBÝ ZÁBOR - STAVBA |
| | KRÁTKODOBÝ ZÁBOR - PŘEKOPY |
| | STÁVAJÍCÍ ZNAČENÍ |
| | DZ ZAKRYTÉ |
| | PROVIZORNÍ ZNAČENÍ |
| | CITYBLOK |
| | OPLOČENKA, LÁVKY |
| | STAVENIŠTNÍ DOPRAVA |
| | INDIVIDUÁLNÍ DOPRAVA |
| | KATASTR |
| | IMP, ZAMĚŘENÍ, STÁVAJÍCÍ IS |

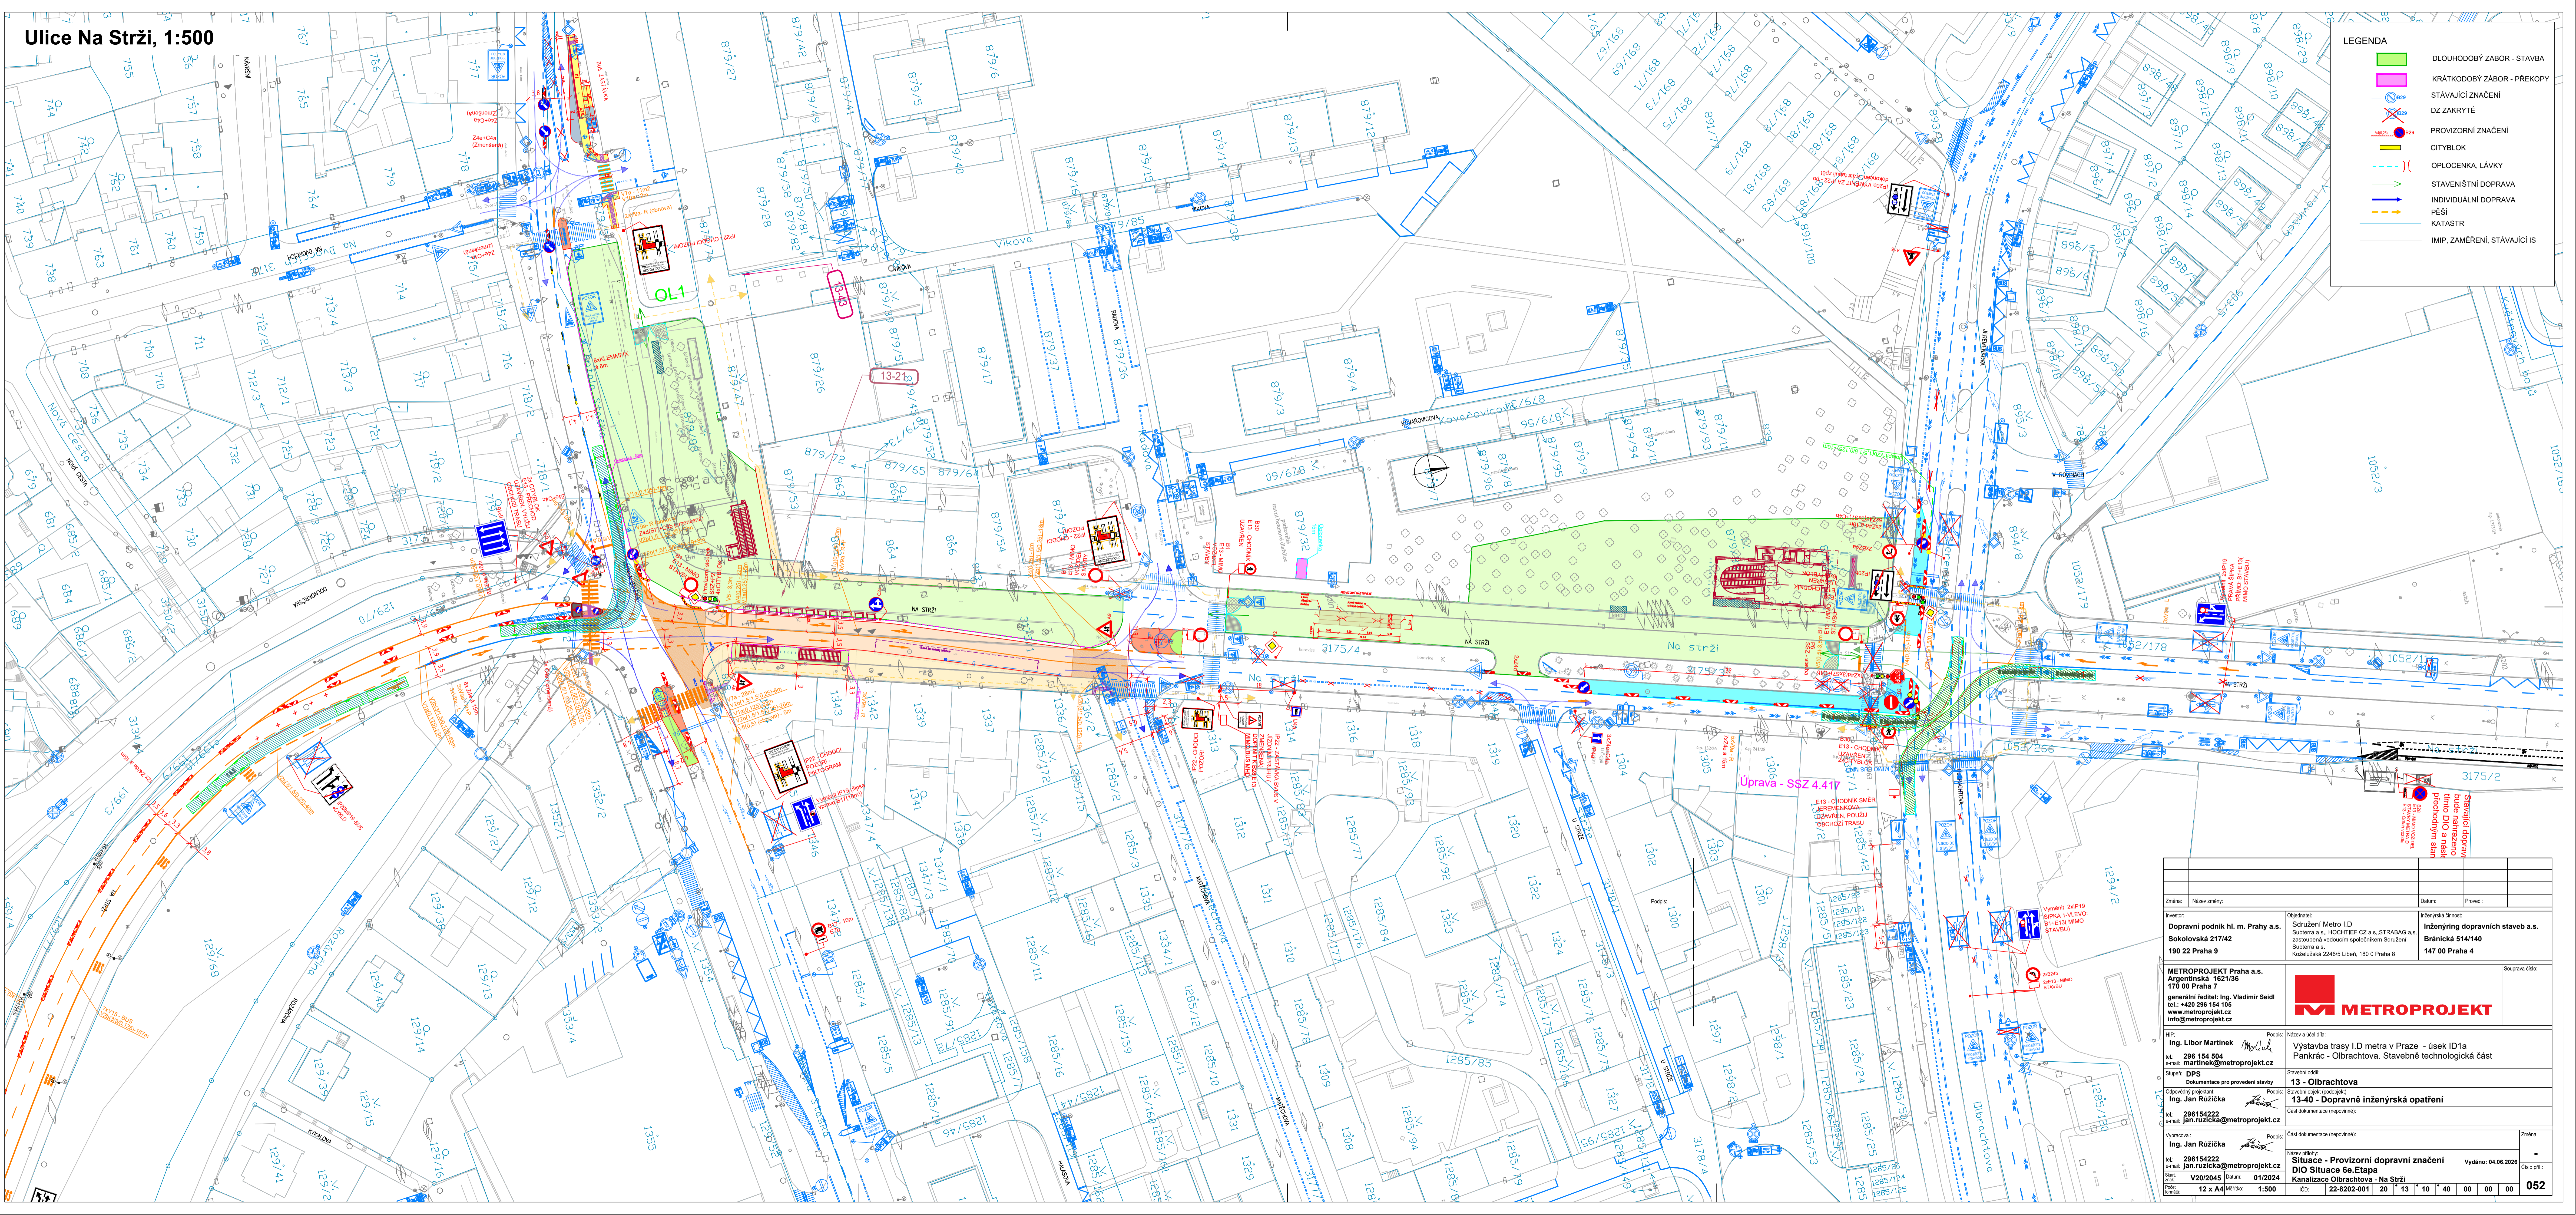

| | | |
|--|---|--|
| Změna: Název změny: | Datum: | Provedl: |
| Investor: Dopravní podnik hl. m. Prahy a.s. Sokolovská 217/42 190 22 Praha 9 | Objednatel: Sdružení Metro I.D Subterra a.s., HOCHTIEF CZ a.s., STRABAG a.s. zastoupená vedoucím společněmi Sdružení Subterra a.s., Koželčůvská 224/6b, Libeň, 180 0 Praha 8 | Hlavní projektant: Inženýring dopravních staveb a.s. Bránická 514/140 147 00 Praha 4 |
| HP: Ing. Libor Martinek tel: 286 154 504 martinek@metroprojekt.cz | Název a úkol díla: Výstavba trasy I.D metra v Praze - úsek ID1a Pankrác - Olbrachtova. Stavebně technologická část | Suprava číslo: |
| Stupeň: DPS Dokumentace pro provedení stavby | Podpis: <i>Martinek</i> | |
| Opisovatel: Ing. Jan Růžička tel: 286 154222 jan.ruzicka@metroprojekt.cz | Podpis: <i>Ruzicka</i> | |
| Vypracoval: Ing. Jan Růžička tel: 286 154222 jan.ruzicka@metroprojekt.cz | Podpis: <i>Ruzicka</i> | |
| | Část dokumentace (nepovinná): | |
| | Část dokumentace (nepovinná): | |
| | Číslo příj.: | |
| | Vydáno: 04.06.2025 | |
| | 12 x A4 Mřížko: 1:500 | |
| | ICD: 22-8202-001 | |
| | 20 13 10 40 00 00 00 | |
| | 052 | |