





Tato část se bude dělat po polovinách, vždy bude zachován průjezd šíře 3,0m

Tato část se bude dělat po polovinách, vždy bude zachován průjezd šíře 3,5m

Tato část se bude dělat po polovinách, vždy bude zachován průjezd šíře 3,5m

STAVBA ODSTRANÍ OSTRŮVEK VČETNĚ DZ

Legenda:

-  Nově navržené dopravní značení
-  Trvalé dopravní značení a dopravní zařízení
-  Zábor pro realizaci rekonstrukce - bude ohraničen stavebním oplocením - výměra 362 m²
-  Obchází trasa pro pěší

DOPRAVNÍ INŽENÝRING PRAHA S.R.O.		
Dopravní inženýrské projekty a realizace dopravních opatření Holečkova 789/49, Praha 5, 150 06, IČ: 02869175, tel.: 602 434 983		
Zhotovitel: DBZ spol. s r. o. Ulčická 711 Praha 8 - Dolní Chabry 184 00	Vypracoval: Jiří Hnat Stavování: K 42	Kontrola: Ing. Kapoun 0 st.
Místo realizace: Za Ženskými domovy, Praha 5	Datum vypracování: 26.09.24	Měřítko a formát: 1:650 A2
Název akce: Rekonstrukce vodovodního řádu - 2. etapa		




DOPRAVNÍ INŽENÝRING PRAHA S.R.O.			
Dopravní inženýrské projekty a realizace dopravních opatření			
Holečkova 789/49, Praha 5, 150 06, IČ: 02869179, tel.: 602 434 983			
Zhotovitel:	D&Z spol. s r. o.	Vypracoval:	Jiří Hráček
	Újická 761	Stavovatel:	K 43
	Praha 8 - Dolní Chabry	Datum vypracování:	26.05.24
	184 00	Měřítko a formát:	1:650 A3
Místo realizace:	Za Ženskými domy, Praha 5	Název akce:	Rekonstrukce vodovodního řadu
			- 3. etapa - část A

Legenda:

- Nové navržené dopravní značení
- Trvalé dopravní značení a dopravní zařízení
- Zábor pro realizaci rekonstrukce - bude ohraničen stavebním oplocením - výměra 185 m²
- Obchozí trasa pro pěši

B28 osadit 7 dní před zahájením etapy


CHODNÍK PO 20m UZAVŘEN, PŘEJDETE NA PROTĚJŠÍ STRANU

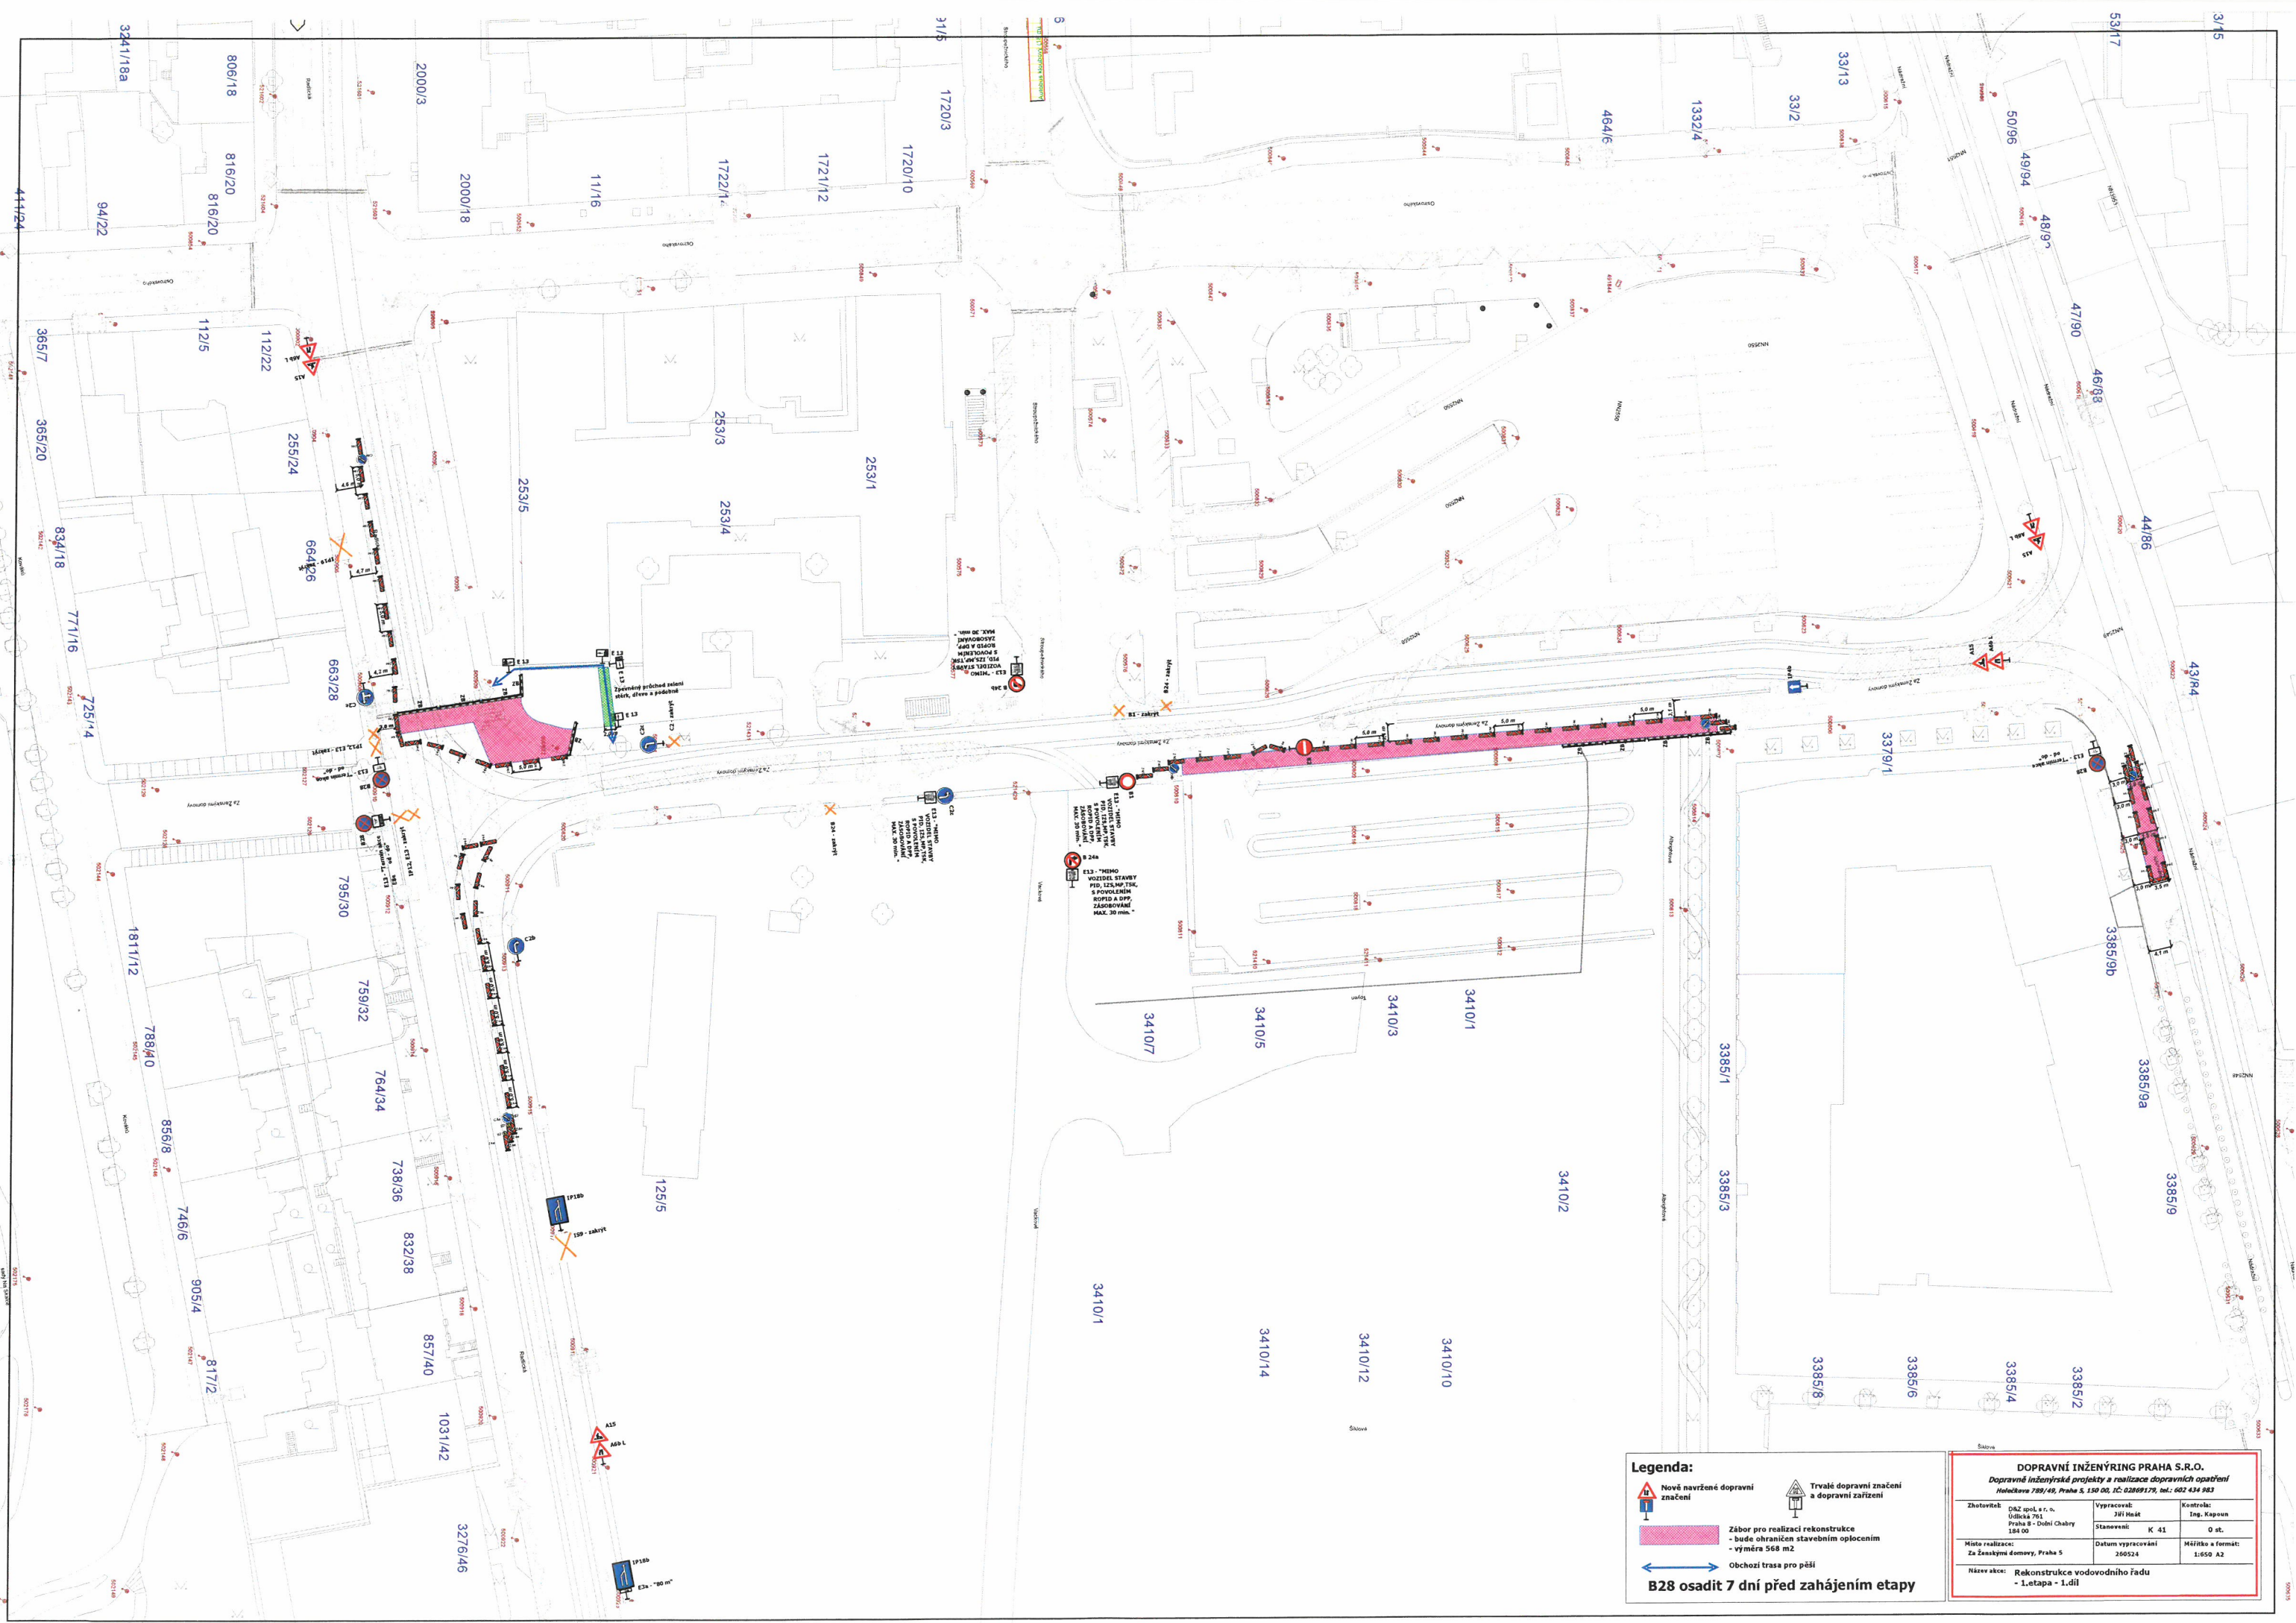


Legenda:


- Nové navržené dopravní značení
- Obchodí trasa pro pěší
- Trvalé dopravní značení a dopravní zařízení
- Záběr pro realizaci rekonstrukce - bude ohraničen stavebním oplocením - výměra 568 m²


DOPRAVNÍ INŽENÝRING PRAHA S.R.O.			
<i>Dopravní inženýrská projekty a realizace dopravních opatření</i>			
<i>Mláčkovice 709/49, Praha 5, IČO 06, s.č. 62869179, tel.: 492 434 963</i>			
Zhotovitel:	D4Z spol. s r. o. Gdičská 761 Praha 8 - Dolní Chabry 184 00	Vypracoval:	JAR Heřt
Místo realizace:	Za Zvončpni domovy, Praha 5	Datum vypracování:	200524
Název akce:	Rekonstrukce vodovodního řádu - 1.etapa - 1.díl	Kontrola:	Eng. Kapoun
		Stavění:	K 41
		Mřítko a formát:	0 st. 1:050 A2

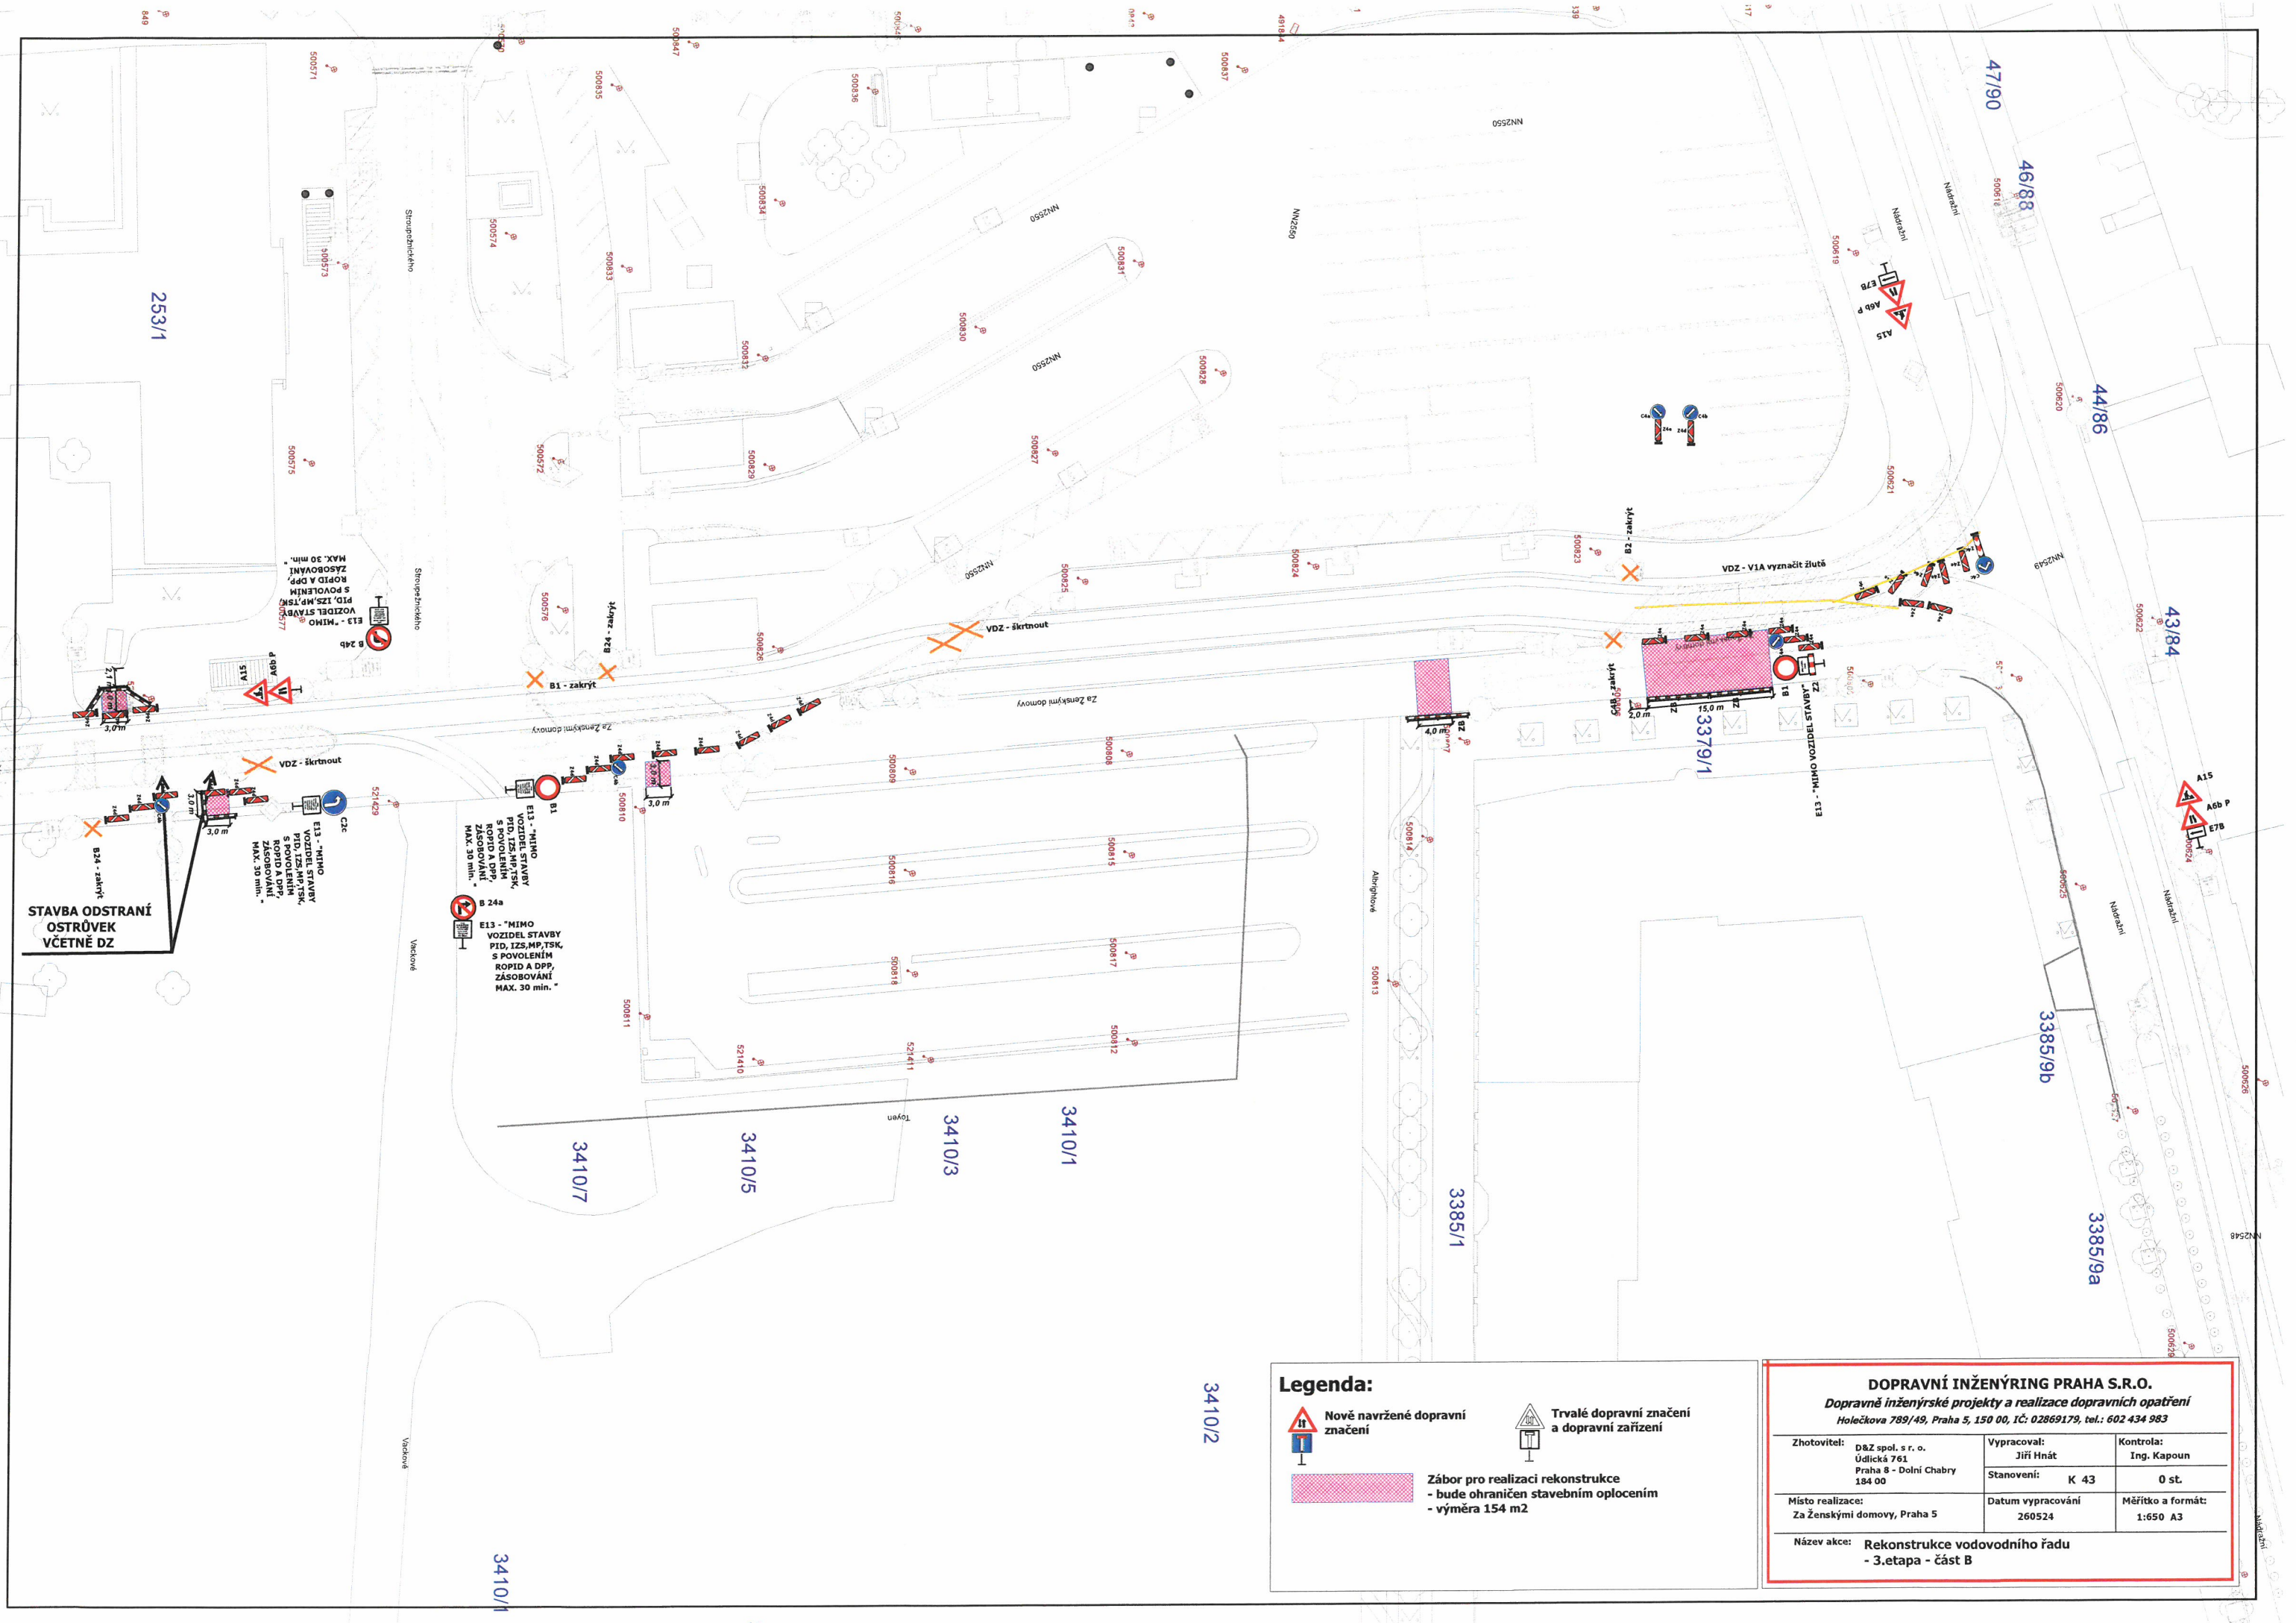

Legenda:

 Nově navržené dopravní značení


 Trvalé dopravní značení a dopravní zařízení

 Zábor pro realizaci rekonstrukce - bude ohraničen stavebním oplocením - výměra 154 m2

DOPRAVNÍ INŽENÝRING PRAHA S.R.O.		
Dopravně inženýrské projekty a realizace dopravních opatření		
Holečkova 789/49, Praha 5, 150 00, IČ: 02869179, tel.: 602 434 983		
Zhotovitel:	D&Z spol. s r. o. Údjičská 761 Praha 6 - Dolní Chabry 184 00	Kontrola: Ing. Kapoun
Vypracoval:	Jiří Hnát	0 st.
Stanovení:	K 43	
Místo realizace:	Datum vypracování 260524	Měřítko a formát: 1:650 A3
Název akce:	Rekonstrukce vodovodního řadu - 3.etapa - část B	

3410/2

ZASTÁVKA NAD
"ANDĚL"
SMĚR SMÍCH. NÁDR.
Radlická

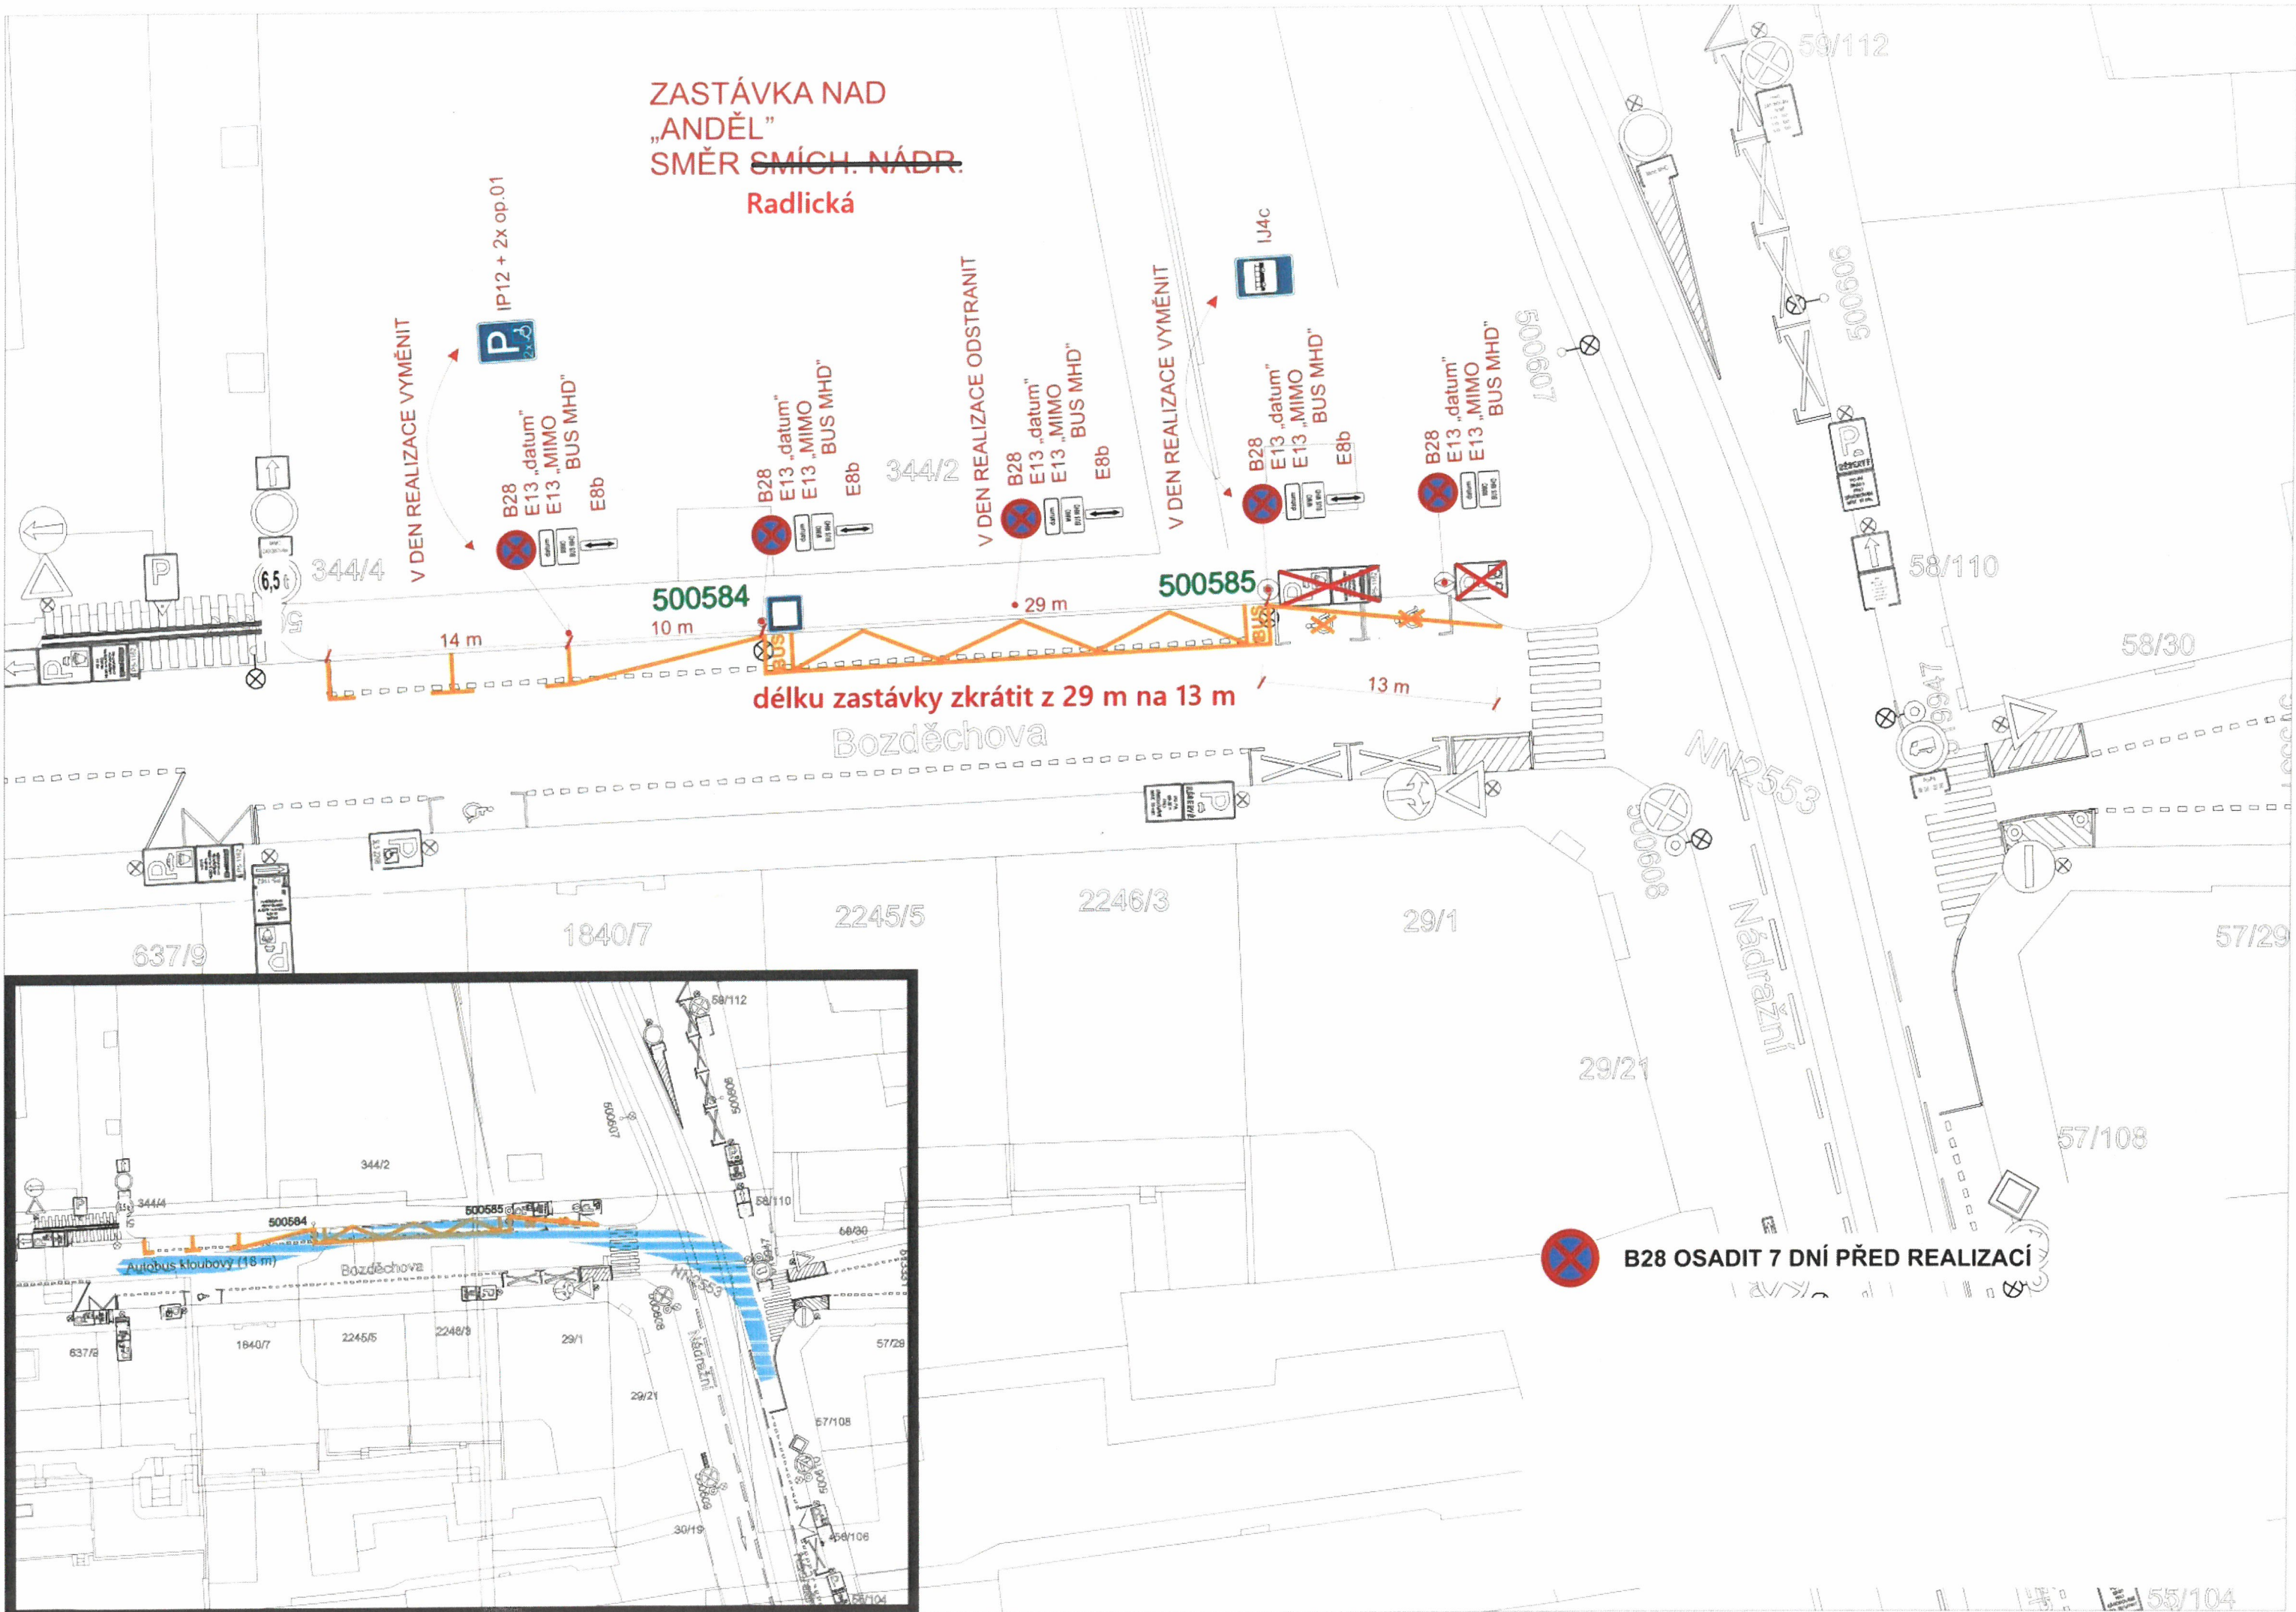

délku zastávky zkrátit z 29 m na 13 m

 B28 OSADIT 7 DNÍ PŘED REALIZACÍ

