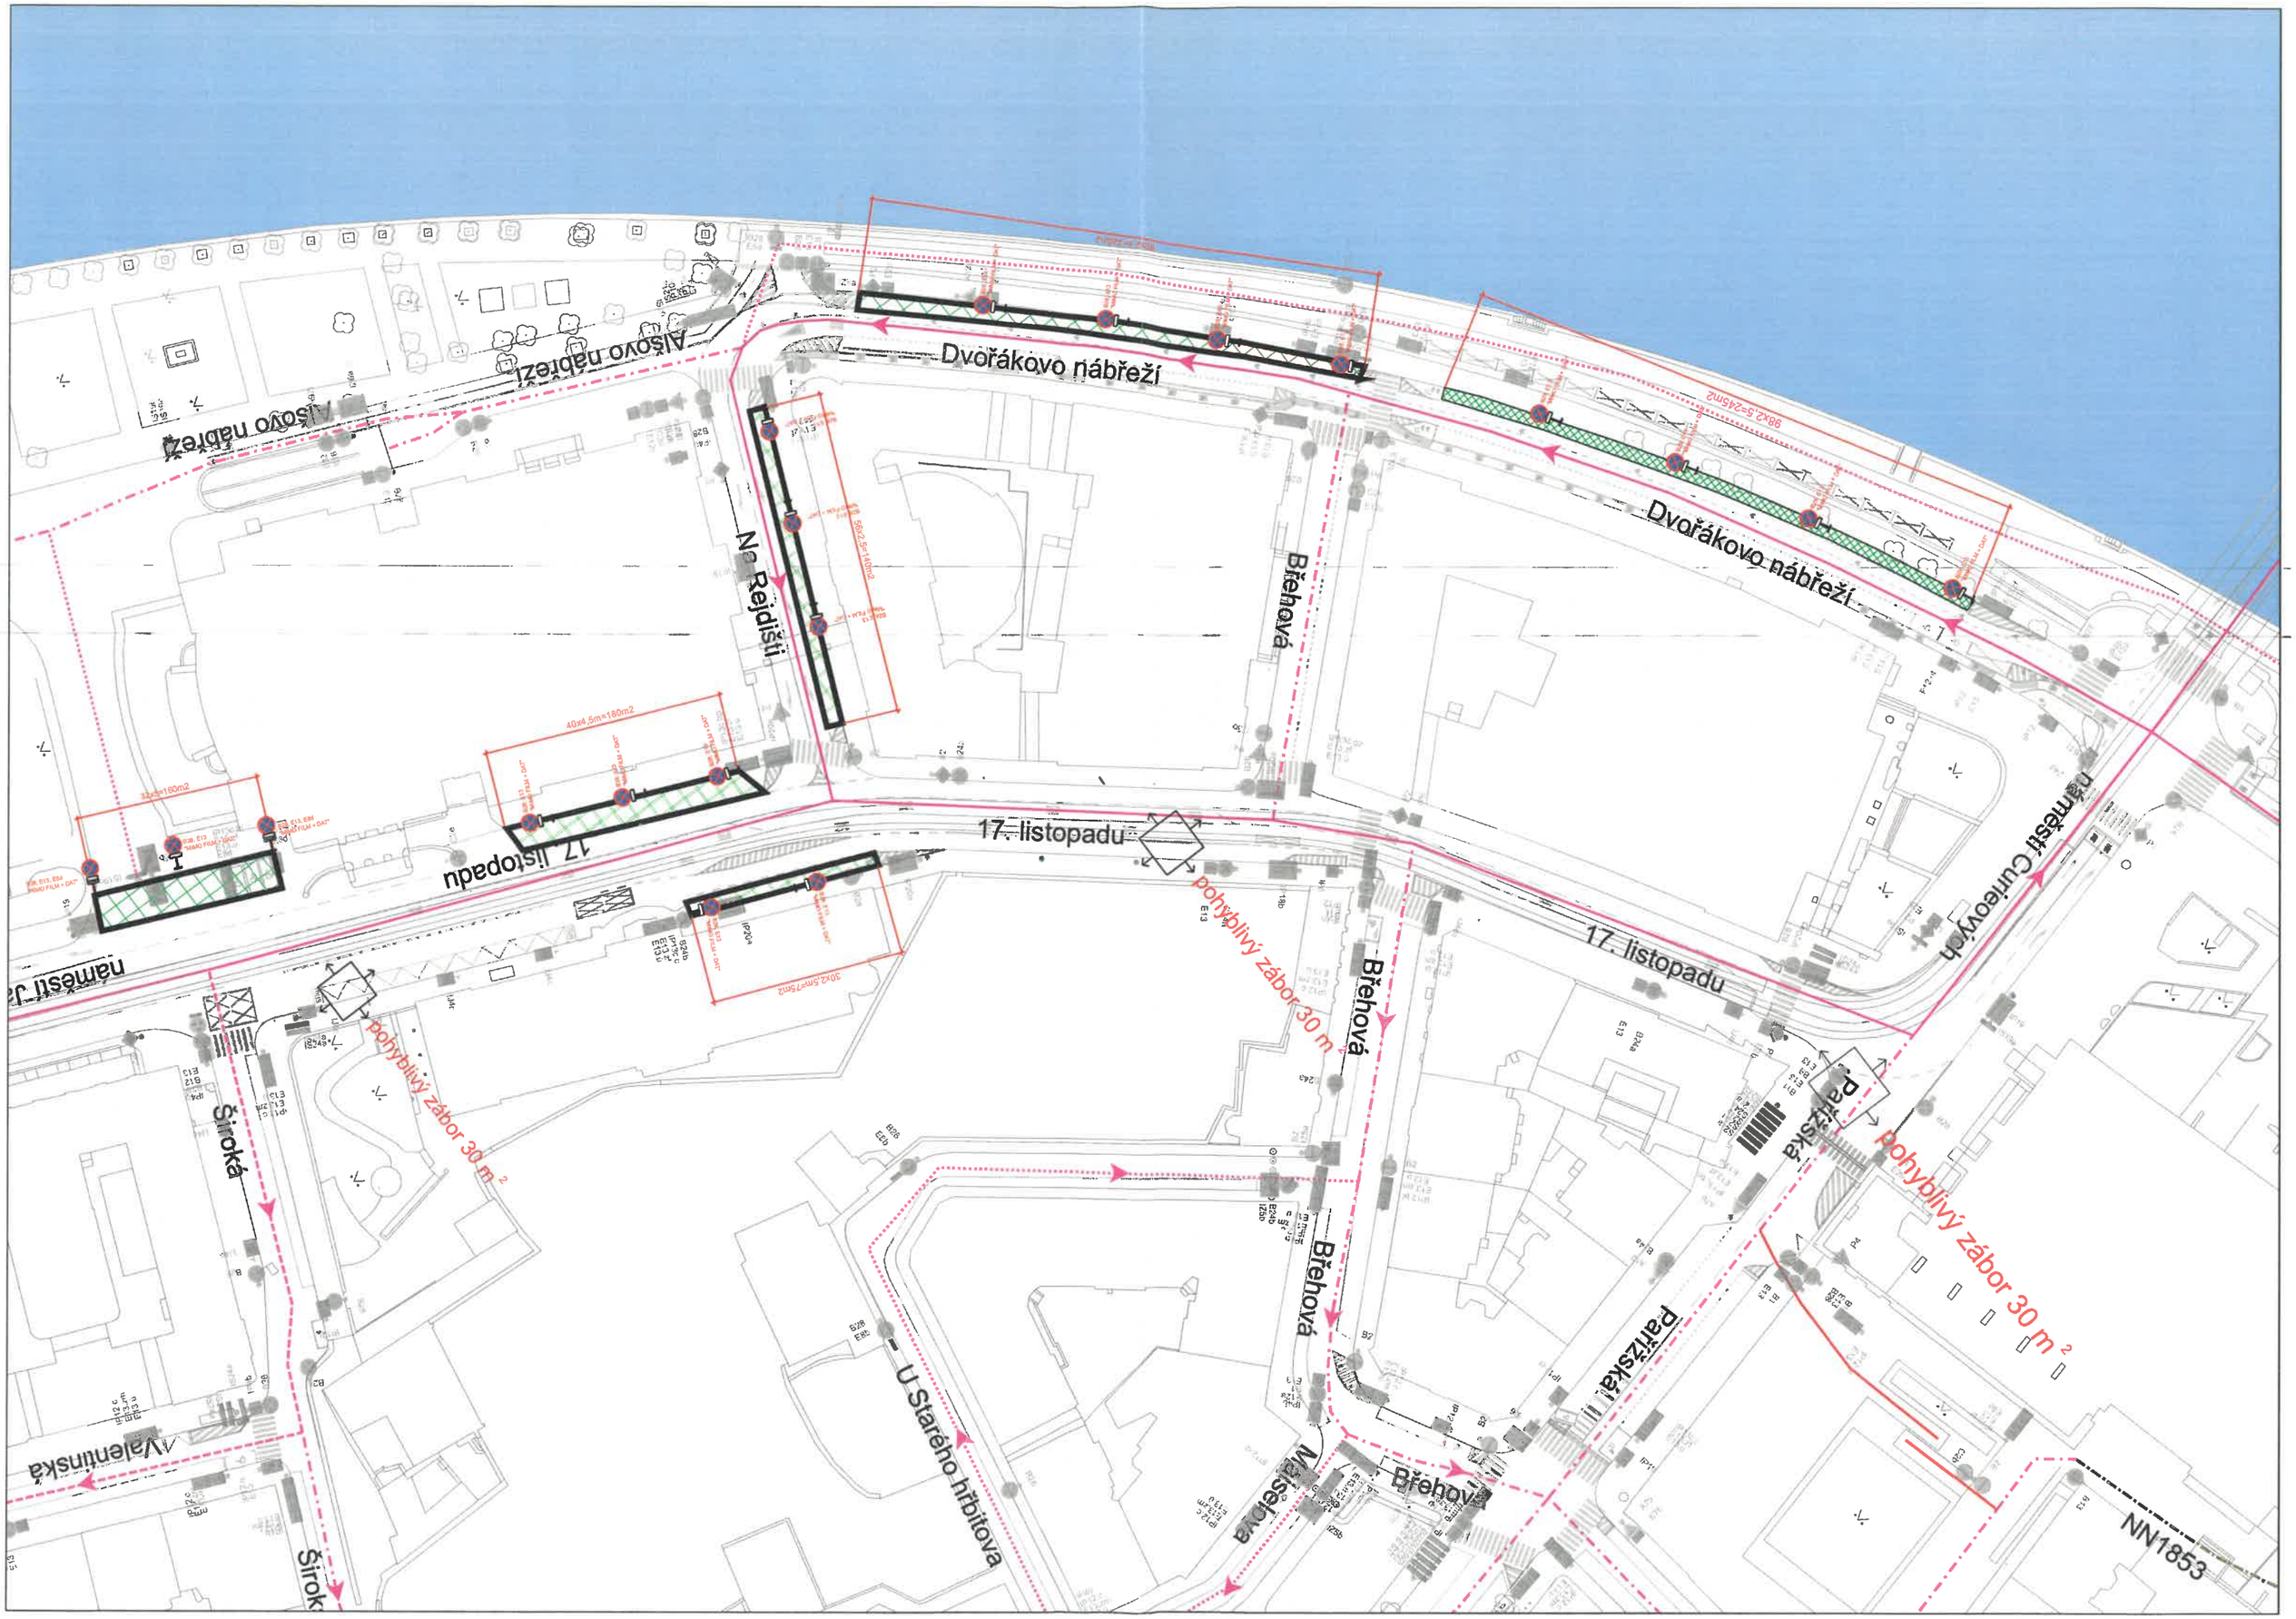
Alšovo nábřeží
Alšovo nábřeží
Dvořákovo nábřeží
Dvořákovo nábřeží
Na Rejdišti
Břehová
17. listopadu
17. listopadu
17. listopadu
Masarykovo nábřeží
Pařížská
Pařížská
Široká
Široká
Valentinská
U Starého hřbitova
Masarykova
Břehová
Břehová
Břehová
NN1853
pohyblivý zábor 30 m²
pohyblivý zábor 30 m²
pohyblivý zábor 30 m²
40x4,5m=180m2
12x=180m2
10x2,5m=75m2
98x2,5=245m2
56x2,5=140m2