


Dopravně inženýrské opatření projednáno s Pražskou správou hřbitovů - možnost vjezdu a parkování na parkovišti je možno i přes jiný vjezd - přes areál hřbitova

stavba umožní bezpečný přístup na zastávku

Legenda:



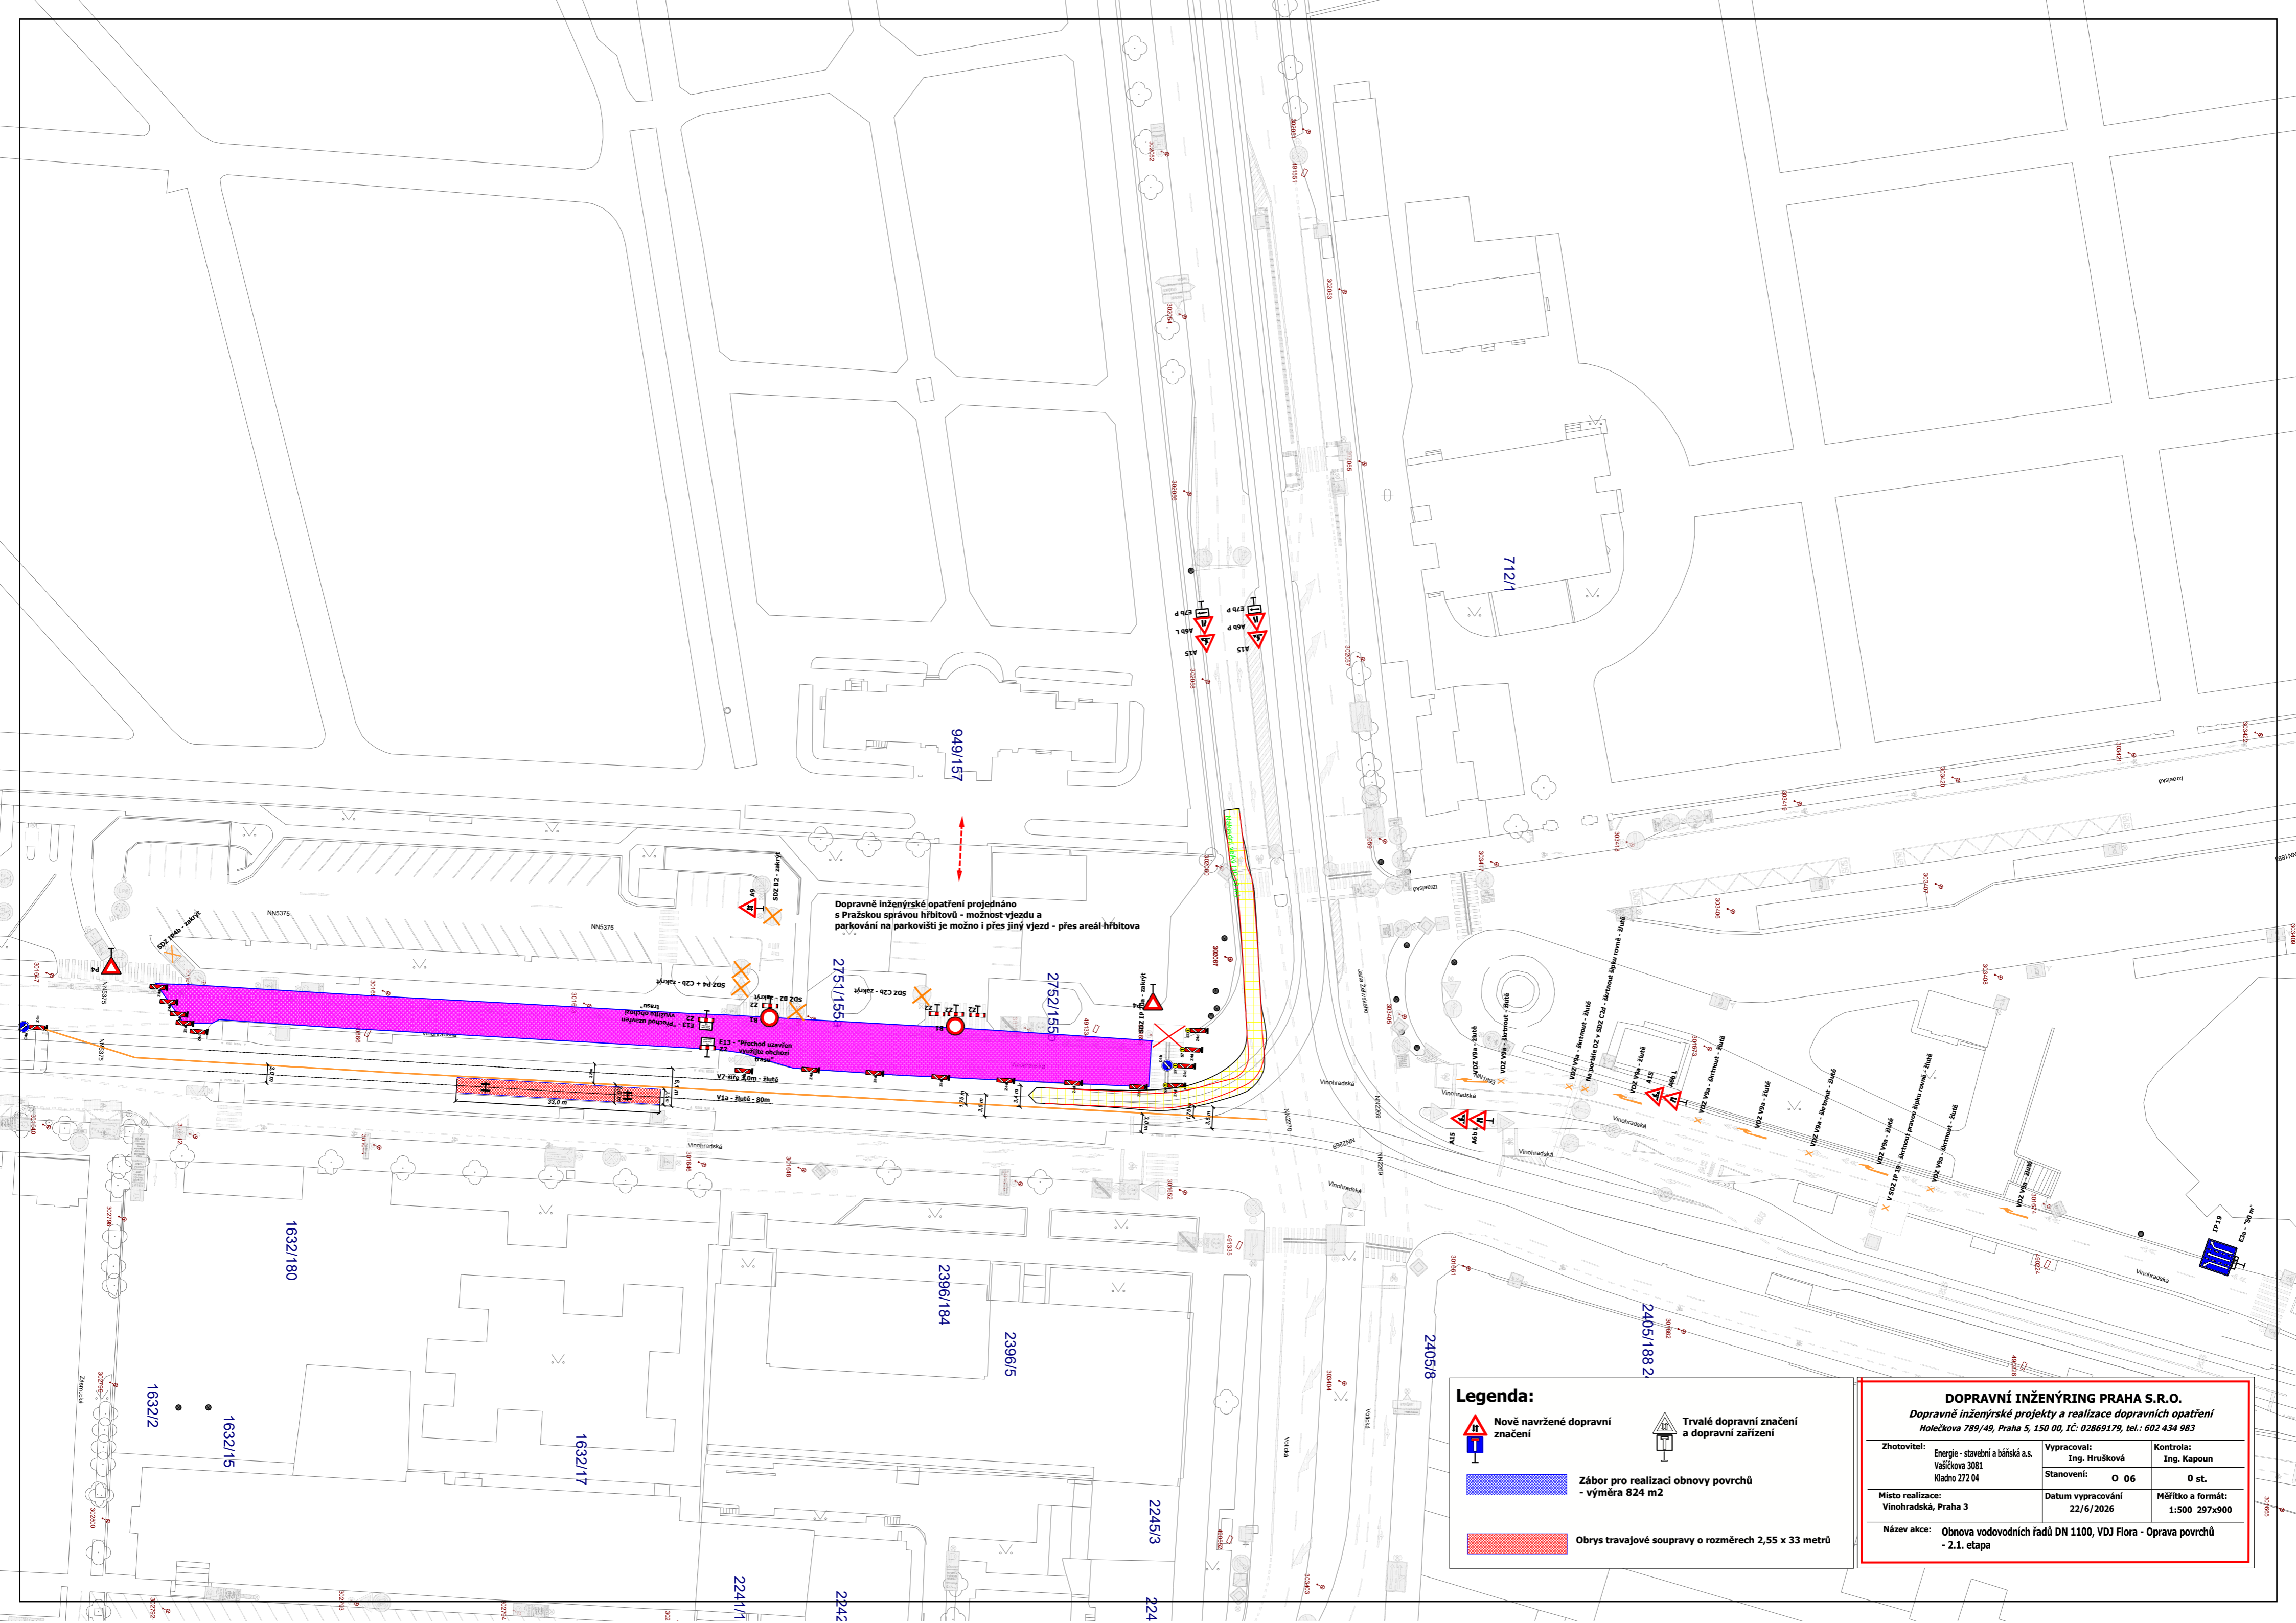

- Nově navržené dopravní značení
- Zábor pro realizaci obnovy povrchů - výměra 824 m²
- Obrys travajové soupravy o rozměrech 2,55 x 33 metrů
- Trvalé dopravní značení a dopravní zařízení

DOPRAVNÍ INŽENÝRING PRAHA S.R.O.		
Dopravně inženýrské projekty a realizace dopravních opatření Holečkova 789/49, Praha 5, 150 00, IČ: 02869179, tel.: 602 434 983		
Zhotovitel: Energie - stavební a báňská a.s. Vašičkova 3081 Kladno 272 04	Vypracoval: Ing. Hrušková Stanovení: O 06	Kontrola: Ing. Kapoun 0 st.
Místo realizace: Vinohradská, Praha 3	Datum vypracování: 27/6/2026	Měřítko a formát: 1:500 297x900
Název akce: Obnova vodovodních řadů DN 1100, VDJ Flora - Oprava povrchů - 1. etapa		




Dopravně inženýrské opatření projednáno s Pražskou správou hřbitovů - možnost vjezdu a parkování na parkovišti je možno i přes jiný vjezd - přes areál hřbitova

Legenda:

-  Nově navržené dopravní značení
-  Trvalé dopravní značení a dopravní zařízení
-  Zábor pro realizaci obnovy povrchů - výměra 824 m²
-  Obrys travnaté soupravy o rozměrech 2,55 x 33 metrů

DOPRAVNÍ INŽENÝRING PRAHA S.R.O.		
Dopravně inženýrské projekty a realizace dopravních opatření Holečkova 789/49, Praha 5, 150 00, IČ: 02869179, tel.: 602 434 983		
Zhotovitel: Energie - stavební a báňská a.s. Vlašická 3081 Kladno 272 04	Vypracoval: Ing. Hrušková	Kontrola: Ing. Kapoun
Místo realizace: Vinohradská, Praha 3	Stanovení: O 06	0 st.
Název akce: Obnova vodovodních řadů DN 1100, VDJ Flora - Oprava povrchů - 2.1. etapa	Datum vypracování: 22/6/2026	Měřítko a formát: 1:500 297x900

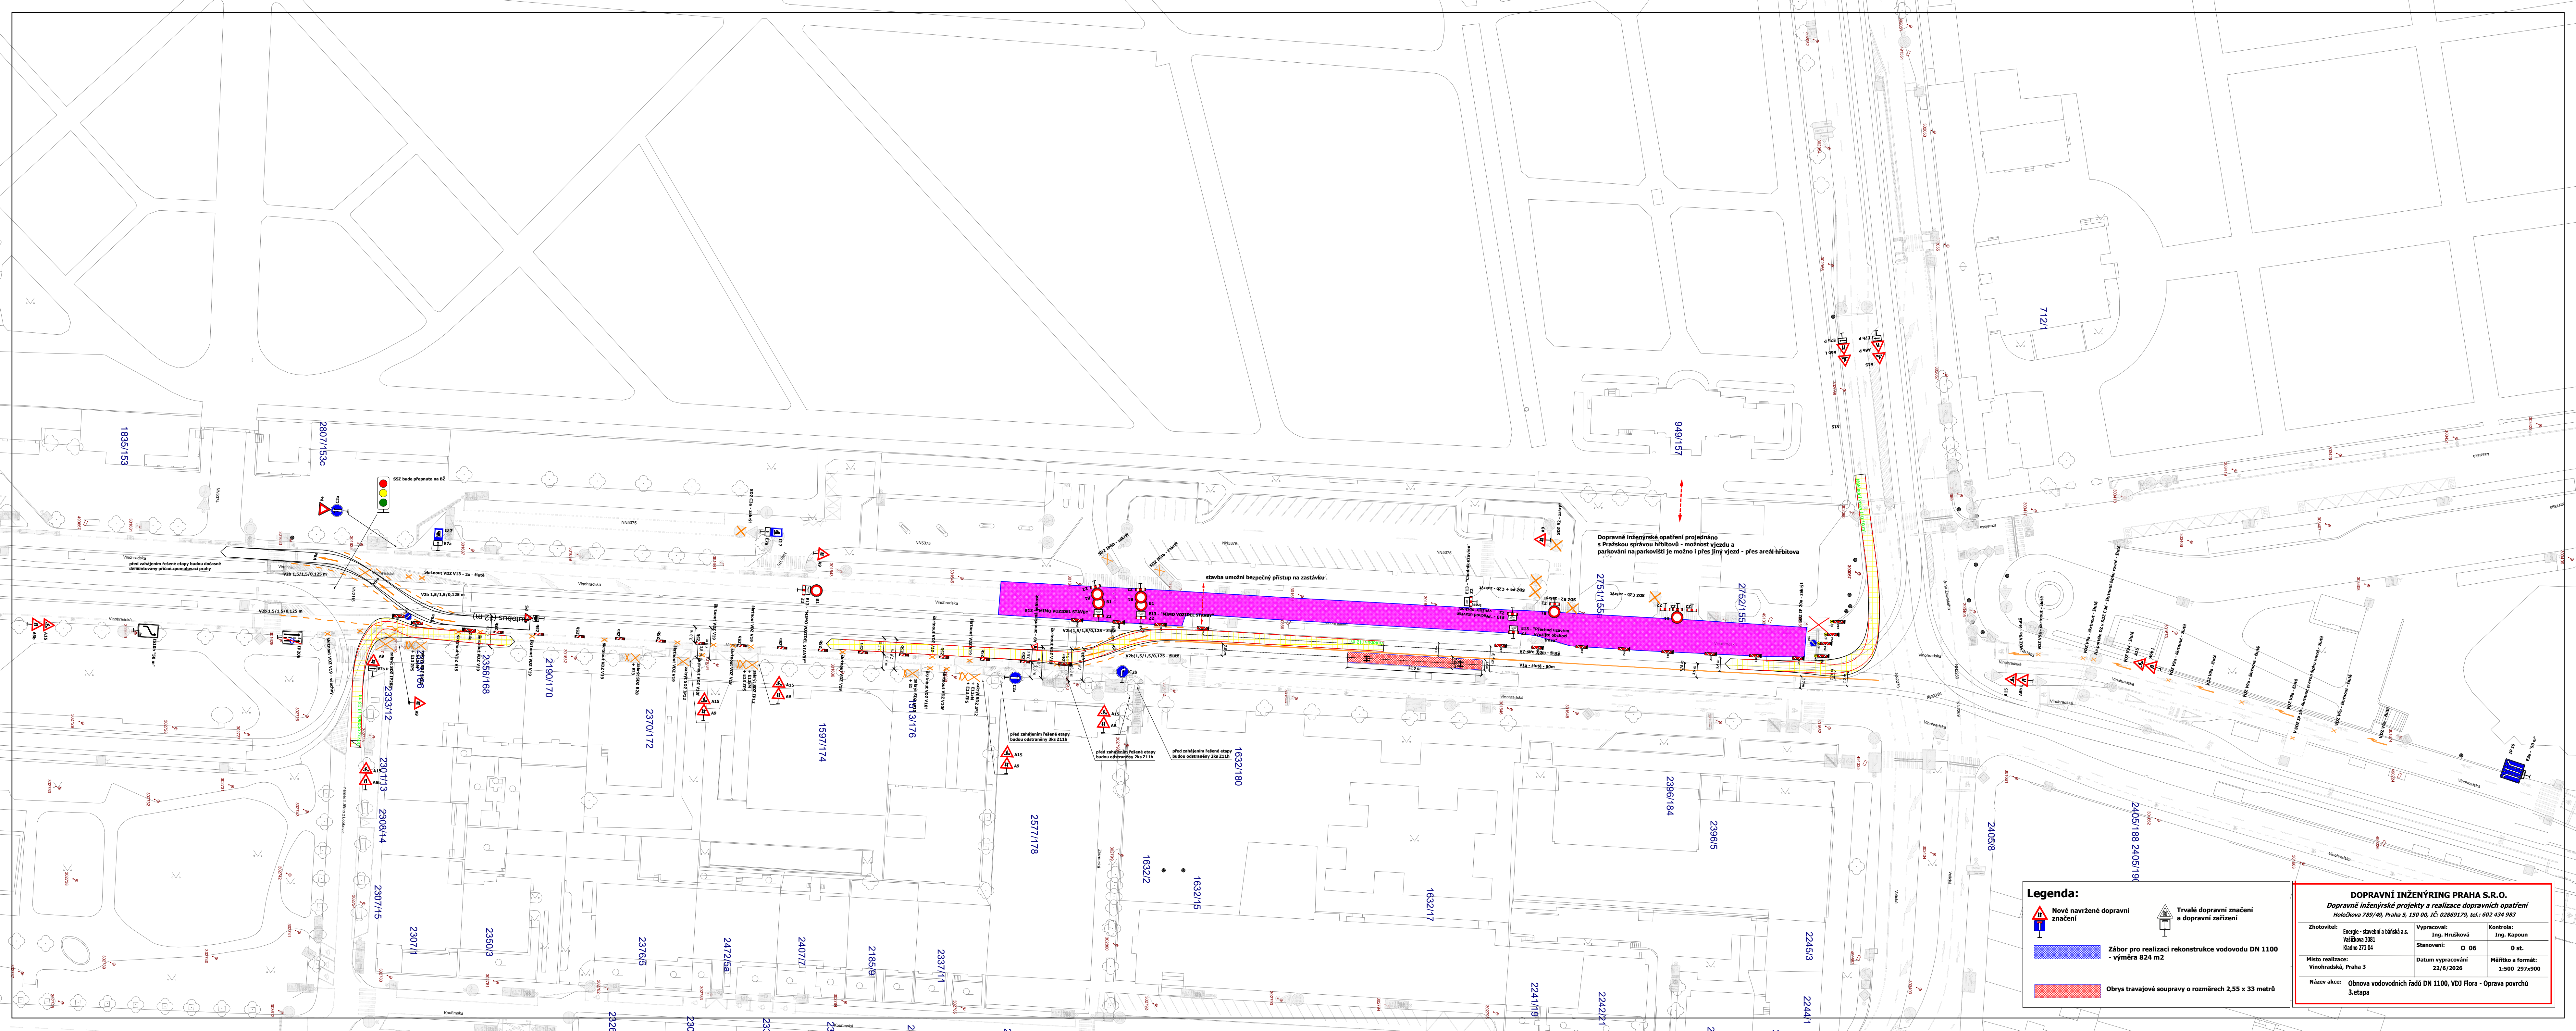

Dopravní inženýrské opatření projednáno s Pražskou správou hřbitovů - možnost vjezdu a parkování na parkovišti je možno i přes areál hřbitova

stavba umožní bezpečný přístup na zastávku.

Legenda:

- Zábor pro realizaci rekonstrukce vodovodu DN 1100 - výměra 824 m²
- Obrys travajové soupravy o rozměrech 2,55 x 33 metrů
- Nově navržené dopravní značení
- Trvalé dopravní značení a dopravní zařízení

DOPRAVNÍ INŽENÝRING PRAHA S.R.O.			
Dopravní inženýrské projekty a realizace dopravních opatření			
Němečková 789/49, Praha 5, 150 00, IČ: 02869179, tel: 602 434 983			
Zhotovitel:	Energie - stavební a báňská a.s. Vaišková 3081 Kladno 272 04	Vypracoval:	Ing. Hrušková
Místo realizace:	Vrchotrávská, Praha 3	Stanovení:	O 06
Název akce:	Obnova vodovodních řadů DN 1100, VDI Flora - Oprava povrchů 3. etapa	Datum vypracování:	22/6/2026
		Měřítko a formát:	1:500 297x900
		Kontrola:	Ing. Kapoun
			0 st.

DOPRAVNÍ INŽENÝRING PRAHA S.R.O.			
Dopravné inženýrské projekty a realizace dopravních opatření			
Holečkova 789/49, Praha 5, 150 00, IČ: 02869179, tel.: 602 434 983			
Zhotovitel:	Energy - stavební a inženýrská s.r.o. Vlašská 3081 Kladno 272 04	Vypracoval:	Ing. Hrušková Ing. Kapoun
Místo realizace:	Vinohradská, Praha 3	Stanovení:	O 05
Název akce:	Obnova vodovodních řádů DN 1100 - obnova povrchů - 3. etapa - B28 - osadit 7 dní před začátkem akce	Datum vypracování:	22/6/2026
		Měřítko a formát:	1:500 A3

Legenda:

- Nové navržené dopravní značení
- Trvalé dopravní značení a dopravní zařízení
- Zábor pro realizaci provizorní zastávky - výměra 500 m²

