


Změny v dopravním značení:
 - upravuje se 2x SDZ IP19 na vjezdu Horňátecká - sever
 - odstraňuje se SDZ A11 na vjezdu Horňátecká - sever
 - odstraňuje se SDZ A11 na vjezdu Horňátecká - jih
 - upravuje se VDZ V9a na vjezdu Horňátecká - sever
 - upravuje se VDZ V2b v prostoru křižovatky

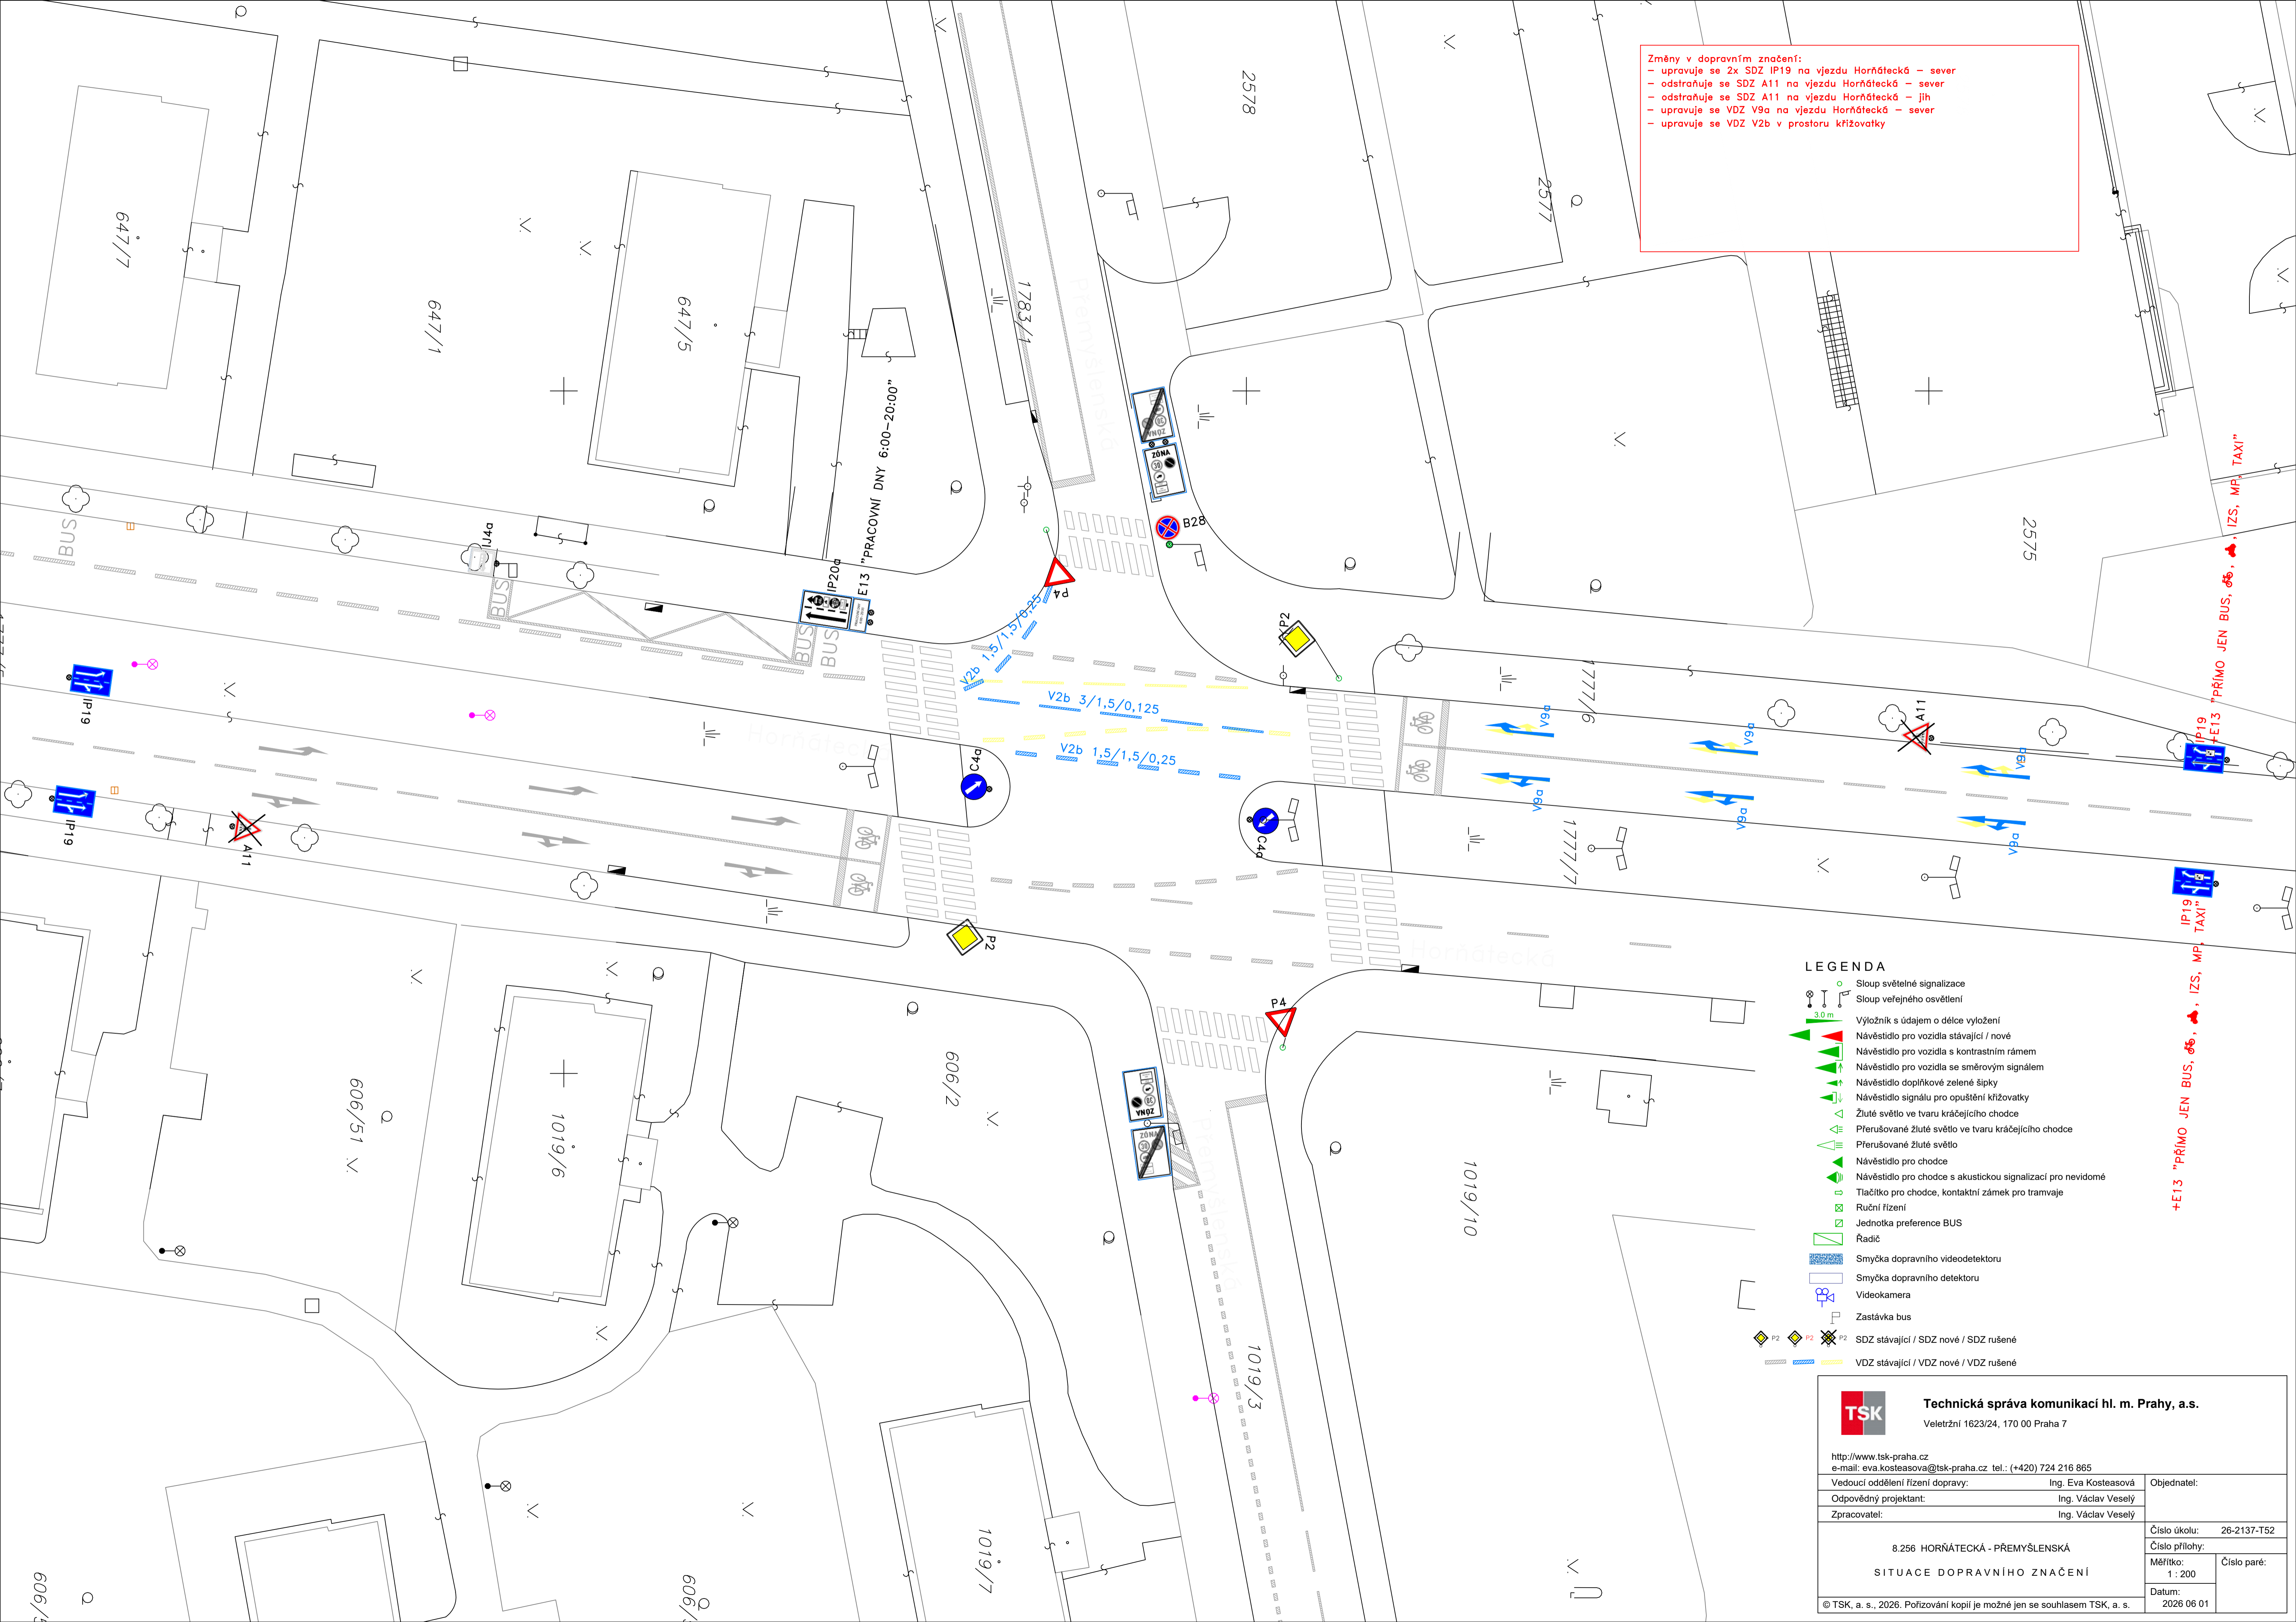

- LEGENDA**
- Sloup světelné signalizace
 - Sloup veřejného osvětlení
 - Výložník s údajem o délce vyložení
 - Návěstidlo pro vozidla stávající / nové
 - Návěstidlo pro vozidla s kontrastním rámem
 - Návěstidlo pro vozidla se směrovým signálem
 - Návěstidlo doplňkové zelené šipky
 - Návěstidlo signálu pro opuštění křižovatky
 - Žluté světlo ve tvaru krácejícího chodce
 - Přerušované žluté světlo ve tvaru krácejícího chodce
 - Přerušované žluté světlo
 - Návěstidlo pro chodce
 - Návěstidlo pro chodce s akustickou signalizací pro nevidomé
 - Tlačítko pro chodce, kontaktní zámeč pro tramvaje
 - Ruční řízení
 - Jednotka preference BUS
 - Řadič
 - Smyčka dopravního videodetektoru
 - Smyčka dopravního detektoru
 - Videokamera
 - Zastávka bus
 - SDZ stávající / SDZ nové / SDZ rušené
 - VDZ stávající / VDZ nové / VDZ rušené

TSK Technická správa komunikací hl. m. Prahy, a.s.
 Veletřní 1623/24, 170 00 Praha 7

<http://www.tsk-praha.cz>
 e-mail: eva.kosteasova@tsk-praha.cz tel.: (+420) 724 216 865

Vedoucí oddělení řízení dopravy:	Ing. Eva Kosteasová	Objednatel:
Odpovědný projektant:	Ing. Václav Veselý	Číslo úkolu:
Zpracovatel:	Ing. Václav Veselý	Číslo přílohy:
8.256 HORŇÁTECKÁ - PŘEMYŠLENSKÁ SITUACE DOPRAVNÍHO ZNAČENÍ		Číslo paré:
		Měřítko:
		Datum:

© TSK, a. s., 2026. Pořizování kopií je možné jen se souhlasem TSK, a. s.