


Změny ve výstroji SSZ:

- demontovat výložníky a opakovací návěstidla VB<' a VE<'
- demontovat návěstidla ZA, ZA', ZD, ZD'
- nahradit návěstidlo VB< návěstidlem VA''
- nahradit návěstidlo VE< návěstidlem VD''
- změnit směrové signály na návěstidlech VA^>, VA^>', VD^> a VD^>'
- za pině signály VA, VA', VD, VD'
- osadit videodetekční kamery VK5 a VK6
- nakonfigurovat videodetekční plochy DVA2 a DVD2
- změnit označení detekčních ploch DVB, DVB1, DVBS na DVA', DVA1', DVAS'
- změnit označení detekčních ploch DVE, DVE1, DVES na DVD', DVD1', DVDS'

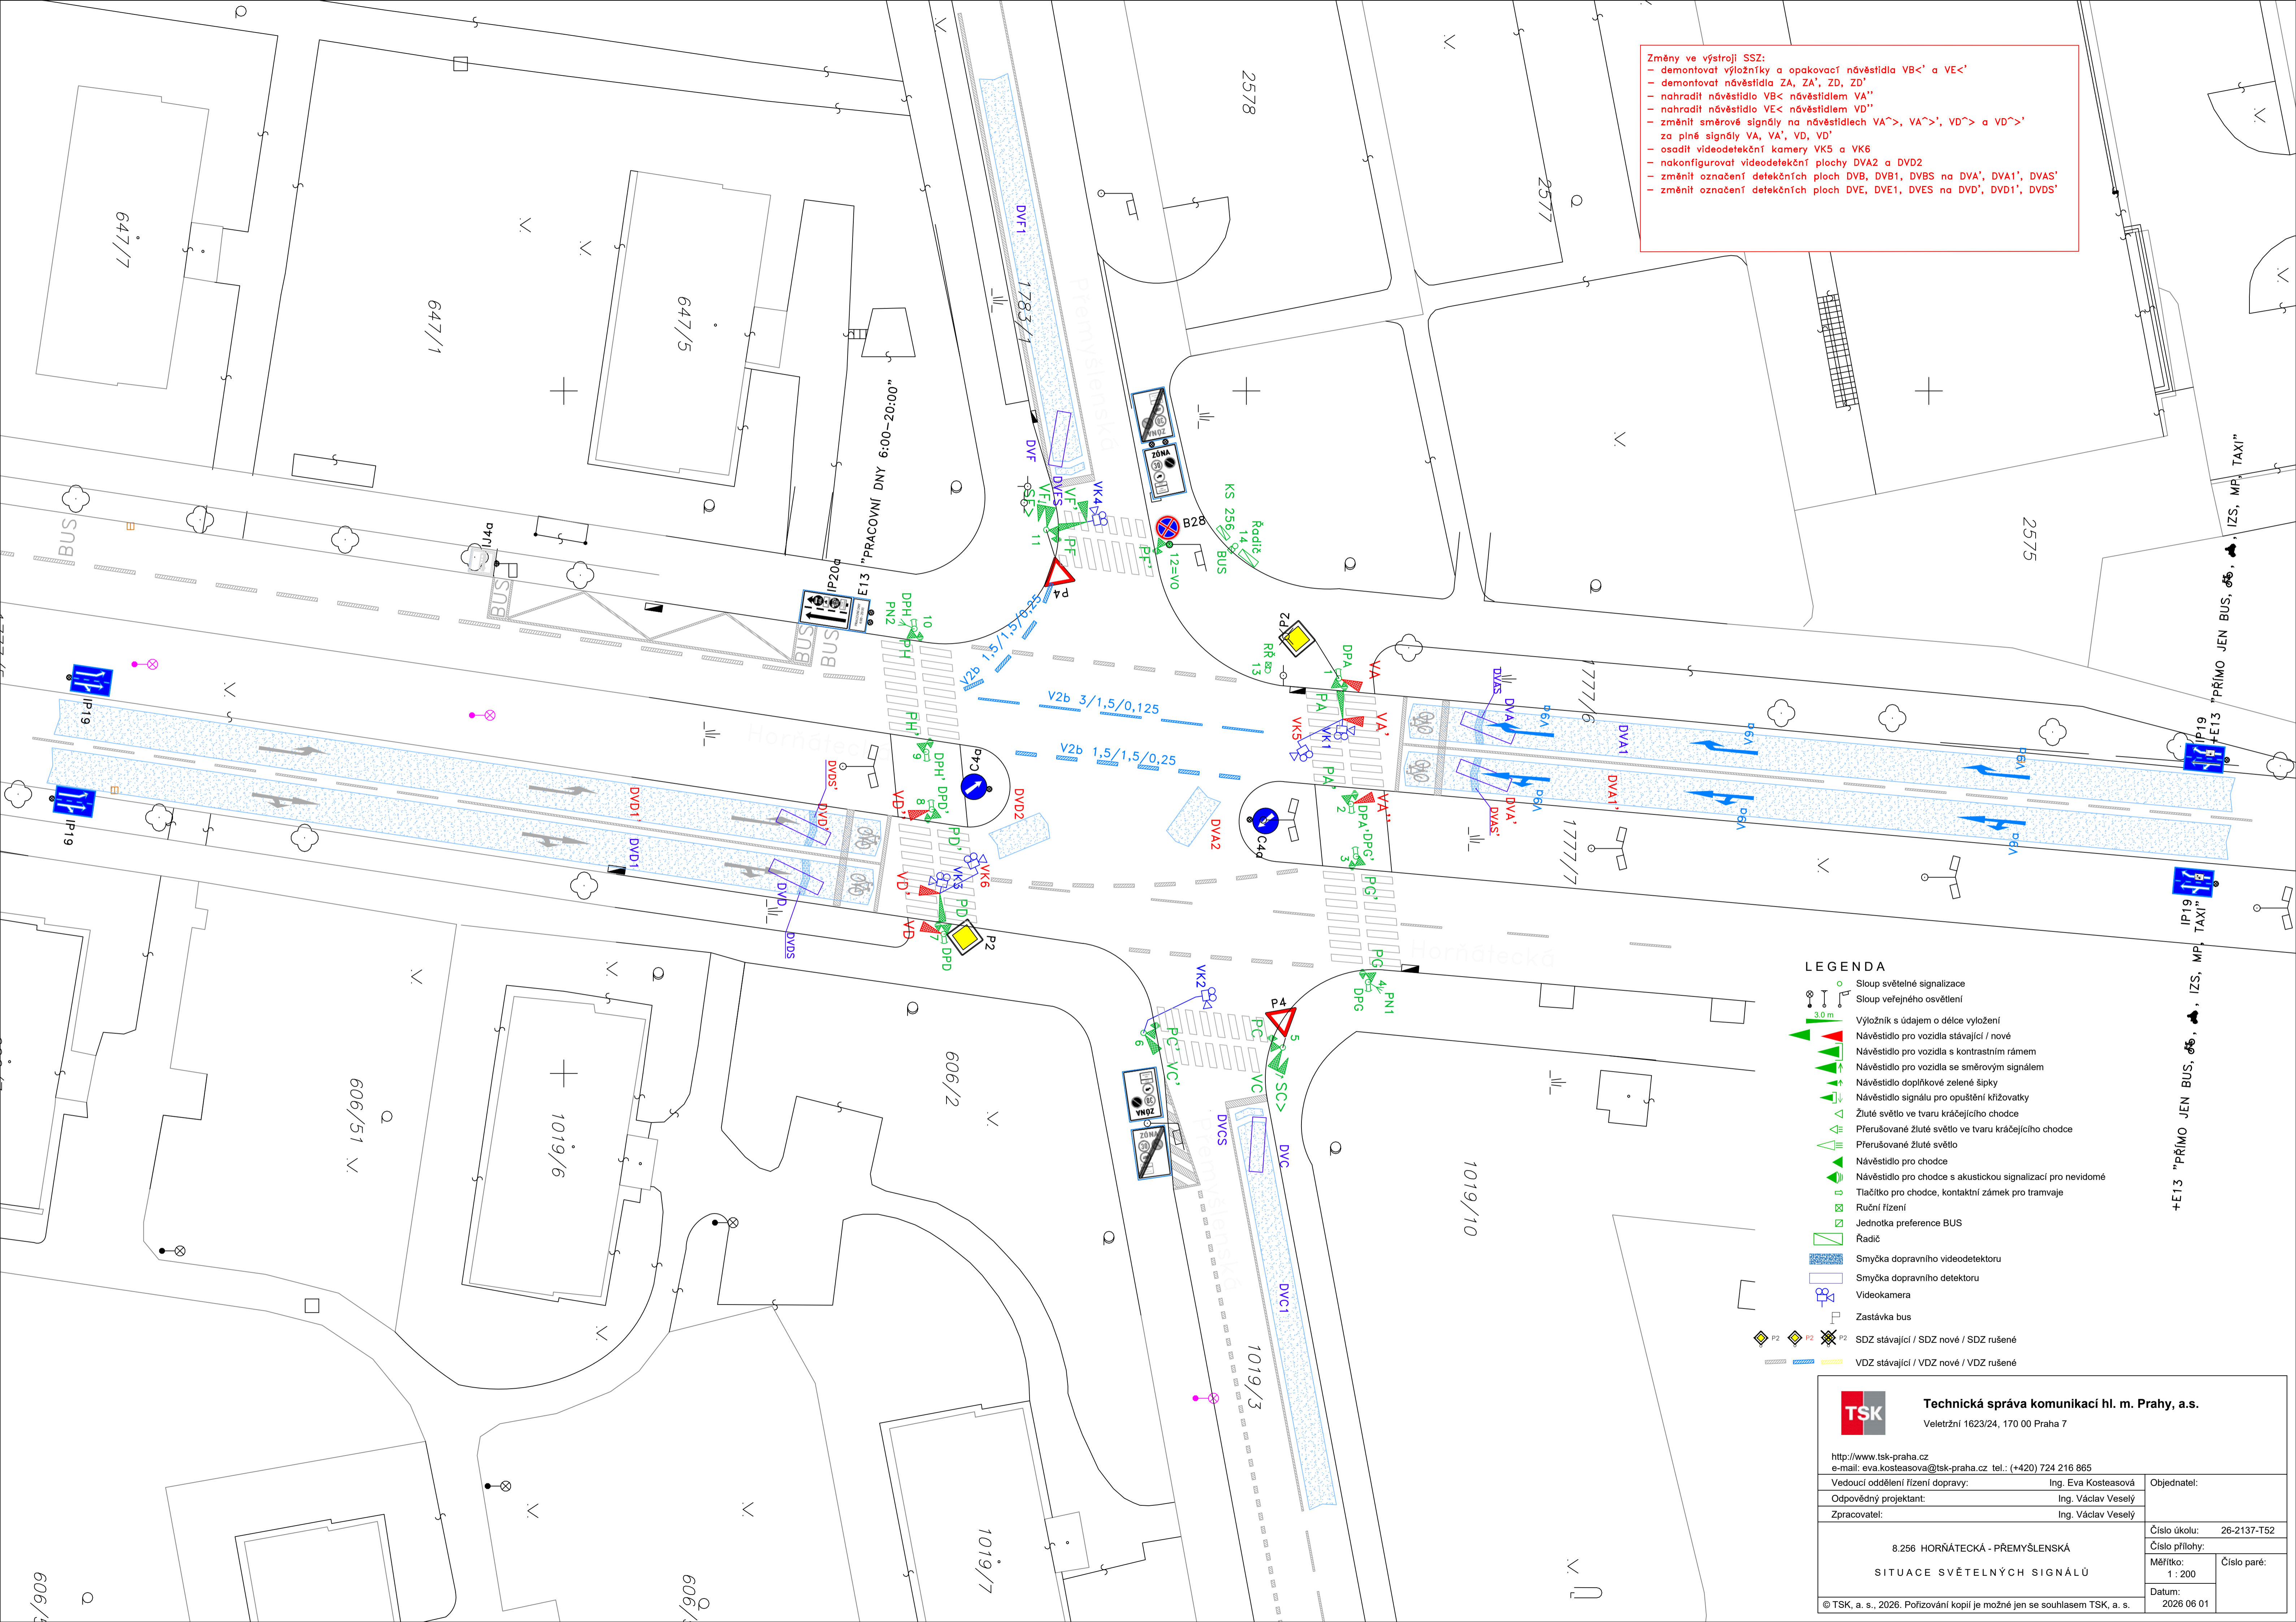

- LEGENDA**
- Sloup světelné signalizace
 - Sloup veřejného osvětlení
 - Výložník s údajem o délce vyložení
 - Návěstidlo pro vozidla stávající / nové
 - Návěstidlo pro vozidla s kontrastním rámem
 - Návěstidlo pro vozidla se směrovým signálem
 - Návěstidlo doplňkové zelené šipky
 - Návěstidlo signálu pro opuštění křižovatky
 - Žluté světlo ve tvaru kráječjícího chodce
 - Přerušované žluté světlo ve tvaru kráječjícího chodce
 - Přerušované žluté světlo
 - Návěstidlo pro chodce
 - Návěstidlo pro chodce s akustickou signalizací pro nevidomé
 - Tlačítko pro chodce, kontaktní zámeč pro tramvaje
 - Ruční řízení
 - Jednotka preference BUS
 - Řadič
 - Smyčka dopravního videodetektoru
 - Smyčka dopravního detektoru
 - Videokamera
 - Zastávka bus
 - SDZ stávající / SDZ nové / SDZ rušené
 - VDZ stávající / VDZ nové / VDZ rušené

TSK Technická správa komunikací hl. m. Prahy, a.s.
 Veletřní 1623/24, 170 00 Praha 7

http://www.tsk-praha.cz
 e-mail: eva.kosteasova@tsk-praha.cz tel.: (+420) 724 216 865

Vedoucí oddělení řízení dopravy:	Ing. Eva Kosteasová	Objednatel:
Odpovědný projektant:	Ing. Václav Veselý	Číslo úkolu:
Zpracovatel:	Ing. Václav Veselý	Číslo přílohy:
8.256 HORNÁTECKÁ - PŘEMYŠLENSKÁ SITUACE SVĚTELNÝCH SIGNÁLŮ		Číslo paré:
		Měřítko:
		Datum:

© TSK, a. s., 2026. Pořizování kopíj je možné jen se souhlasem TSK, a. s.