



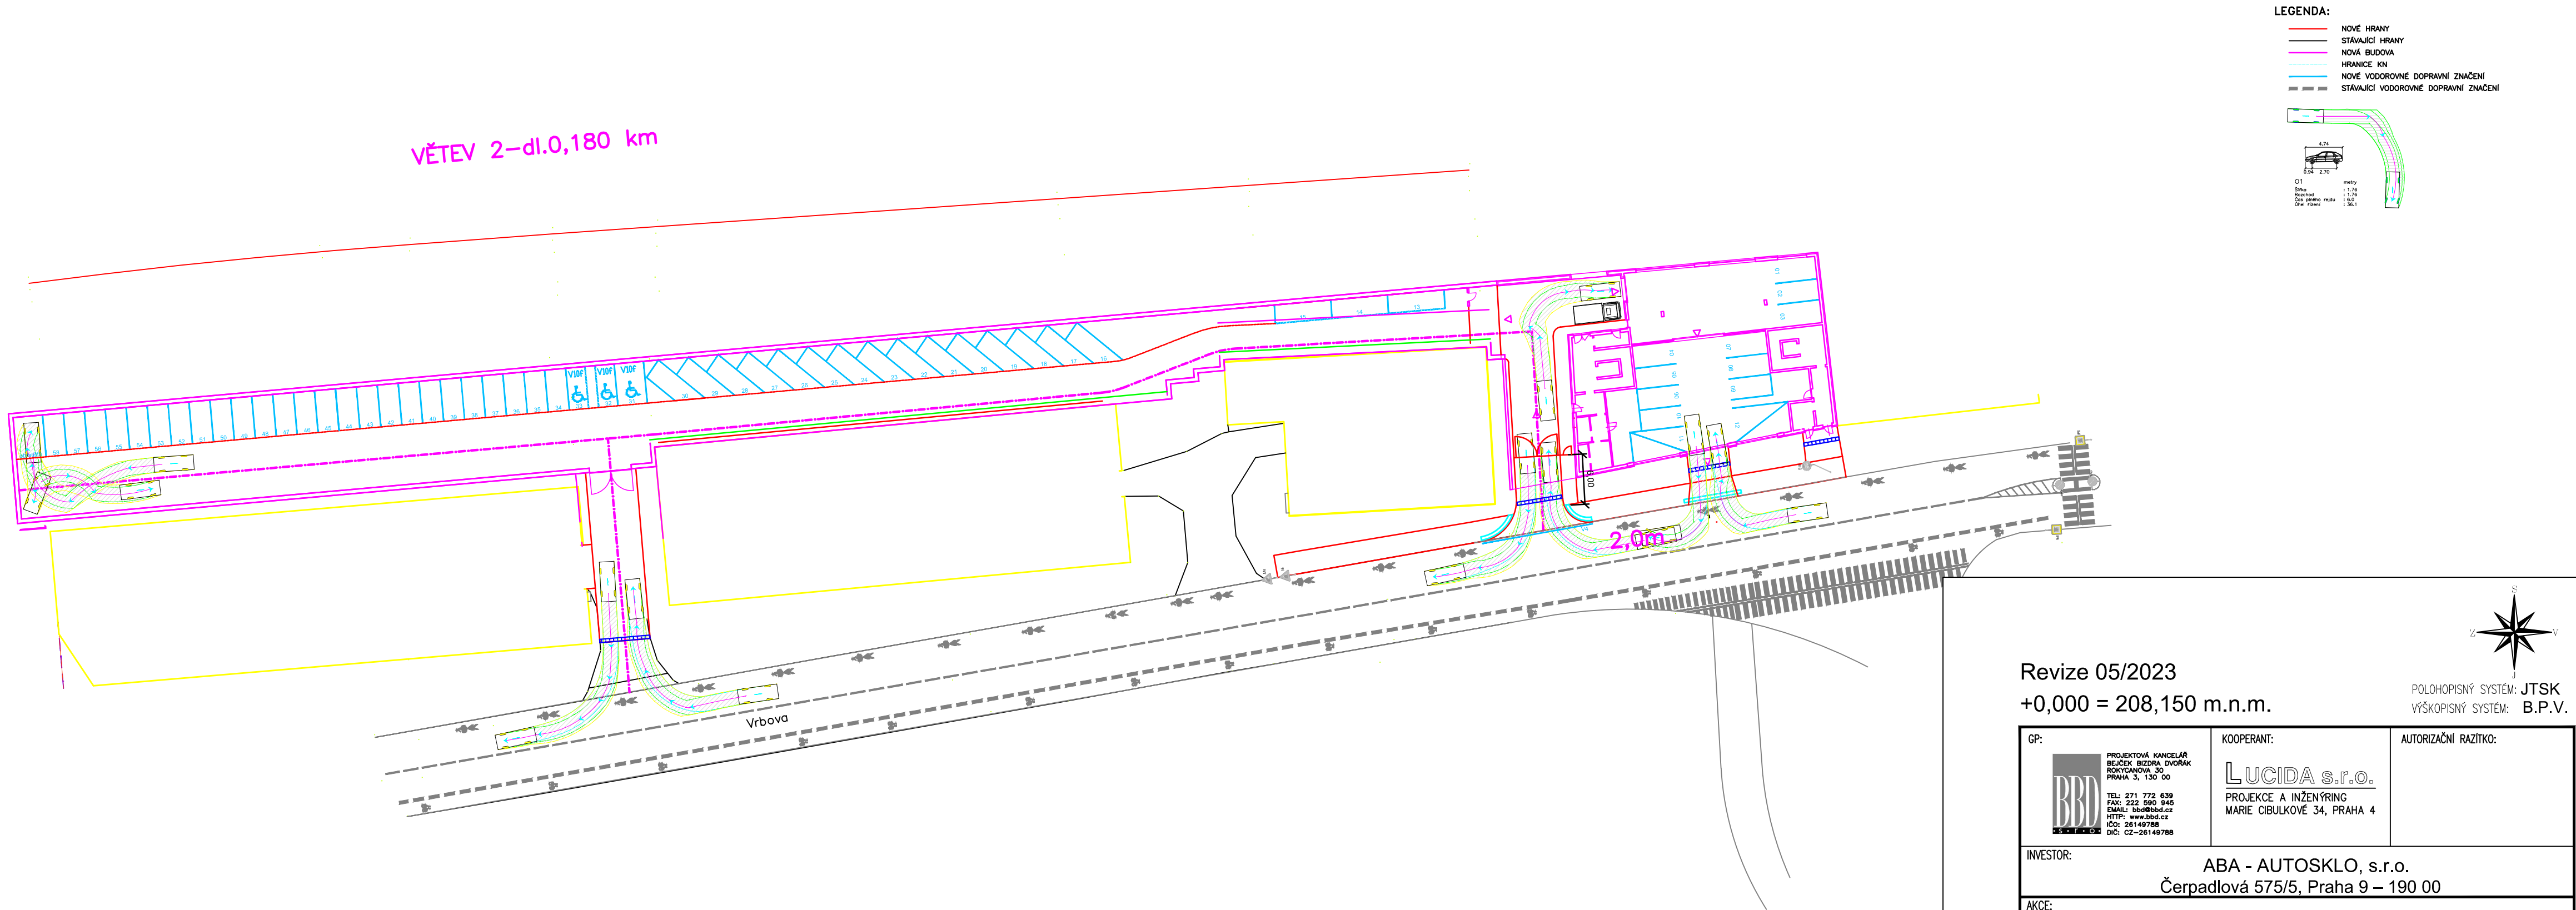

Revize 05/2023
+0,000 = 208,150 m.n.m.

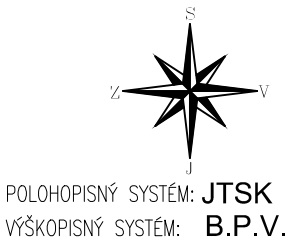

GP:	 PROJEKTOVÁ KANCELÁŘ BEJČEK, BIZDRA, DVORÁK ROKYCANOVA 30 PRAHA 3, 130 00 TEL: 271 772 639 FAX: 222 590 945 EMAIL: bbd@bbd.cz HTTP: www.bbd.cz IČO: 26149788 DIČ: CZ-26149788	KOOPERANT:	LUCIDA s.r.o. PROJEKCE A INŽENÝRING MARIE CIBULKOVÉ 34, PRAHA 4	AUTORIZAČNÍ RAZÍTKO:
INVESTOR:				
ABA - AUTOSKLO, s.r.o. Čerpadlová 575/5, Praha 9 – 190 00				
AKCE:				
STAVBA AUTOSERVISU, OBCHODNÍHO A SKLADOVACÍHO PROSTORU ČD JAKO SOUČÁST HROMADNÝCH GARÁŽÍ č.parc. 2074, 2075, 2796/3, 2798/1, 3059/2, 3107/43, 3100/6, 3107/44, 3054/1, 2987/2, 2089/1 3100/1, 2071, 2083/7, 2083/1, 2082/1, 3100/104, 2090/2, 2090/5 k.ú. Braník, Praha 4				
PROJEKTOVÝ STUPENÍ:				
DOKUMENTACE PRO ÚZEMNÍ ŘÍZENÍ				
VEDENÍ PROJEKTU:	ING. PAVEL BEJČEK		DATUM:	07 / 2017
HIP:	ING. PAVEL BEJČEK		ZAKÁZKA Č.	29 – 2016
ZODPOVĚDNÝ PROJEKTANT:	ING. JOSEF STANKO		MĚŘÍTKO:	1 : 500
VYPRACOVAL:	ING. MAREK PALČEČEK		ČÍSLO PARÉ:	
VÝKRES:			Č.V.: D.1.5.-04.	
SITUACE OBRYSOVÝCH KŘIVEK OA				