


PROJEKT DIO

(Dopravně Inženýrské Opatření)

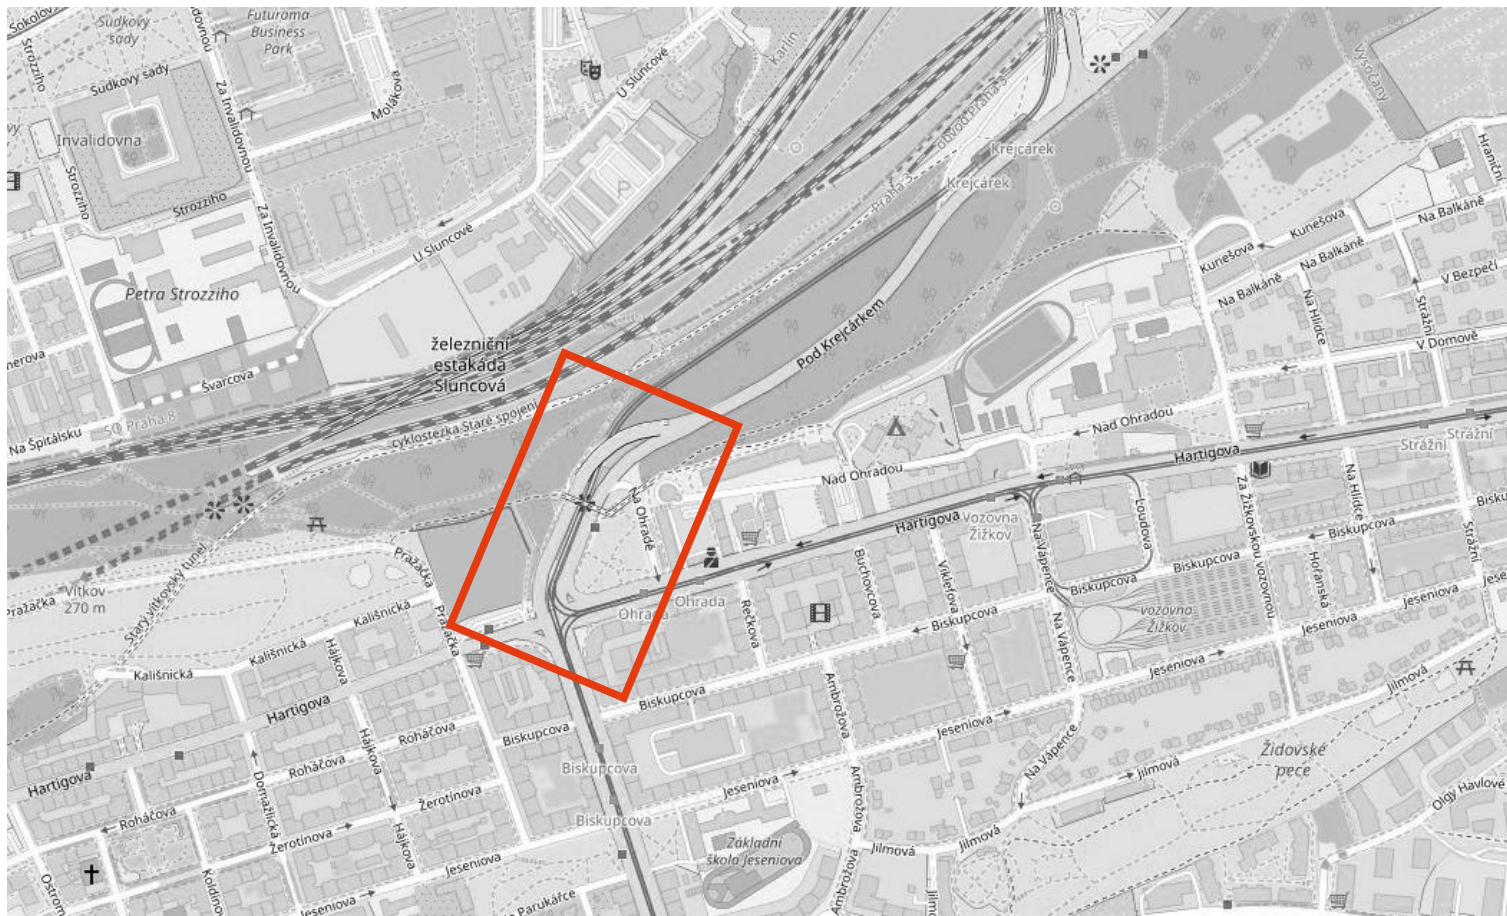

MÍSTO REALIZACE:

**UI. Pod Krejčárkem 975/2,
130 00 Praha 3 - Žižkov**

VYPRACOVAL:

Ing. Hana Durst
tel.: 723 662 755

OBJEDNATEL (INVESTOR):

Skanska, a.s.
Tel.: 737 257 409

POČET ETAP:

1

POČET VÝKRESŮ:

10

NÁZEV AKCE:

**Rekonstrukce most X607
- souvislá údržba komunikace Pod Krejčárkem 2.fáze**

TERMÍN REALIZACE AKCE:

DATUM VYPRACOVÁNÍ DIO:

12.06.2026

DODAVATEL:


TOP Znak s.r.o.
Starochuchelská 114/28
159 00 Praha 5
Tel.: 607 687 687
E-mail: info@topznak.cz
Web: www.topznak.cz
IČ: 06035981, DIČ: CZ06035981



POZNÁMKA:

B28 se osazují 7 dní před zahájením akce!

Měřítko: 1:500
Formát: 60x30

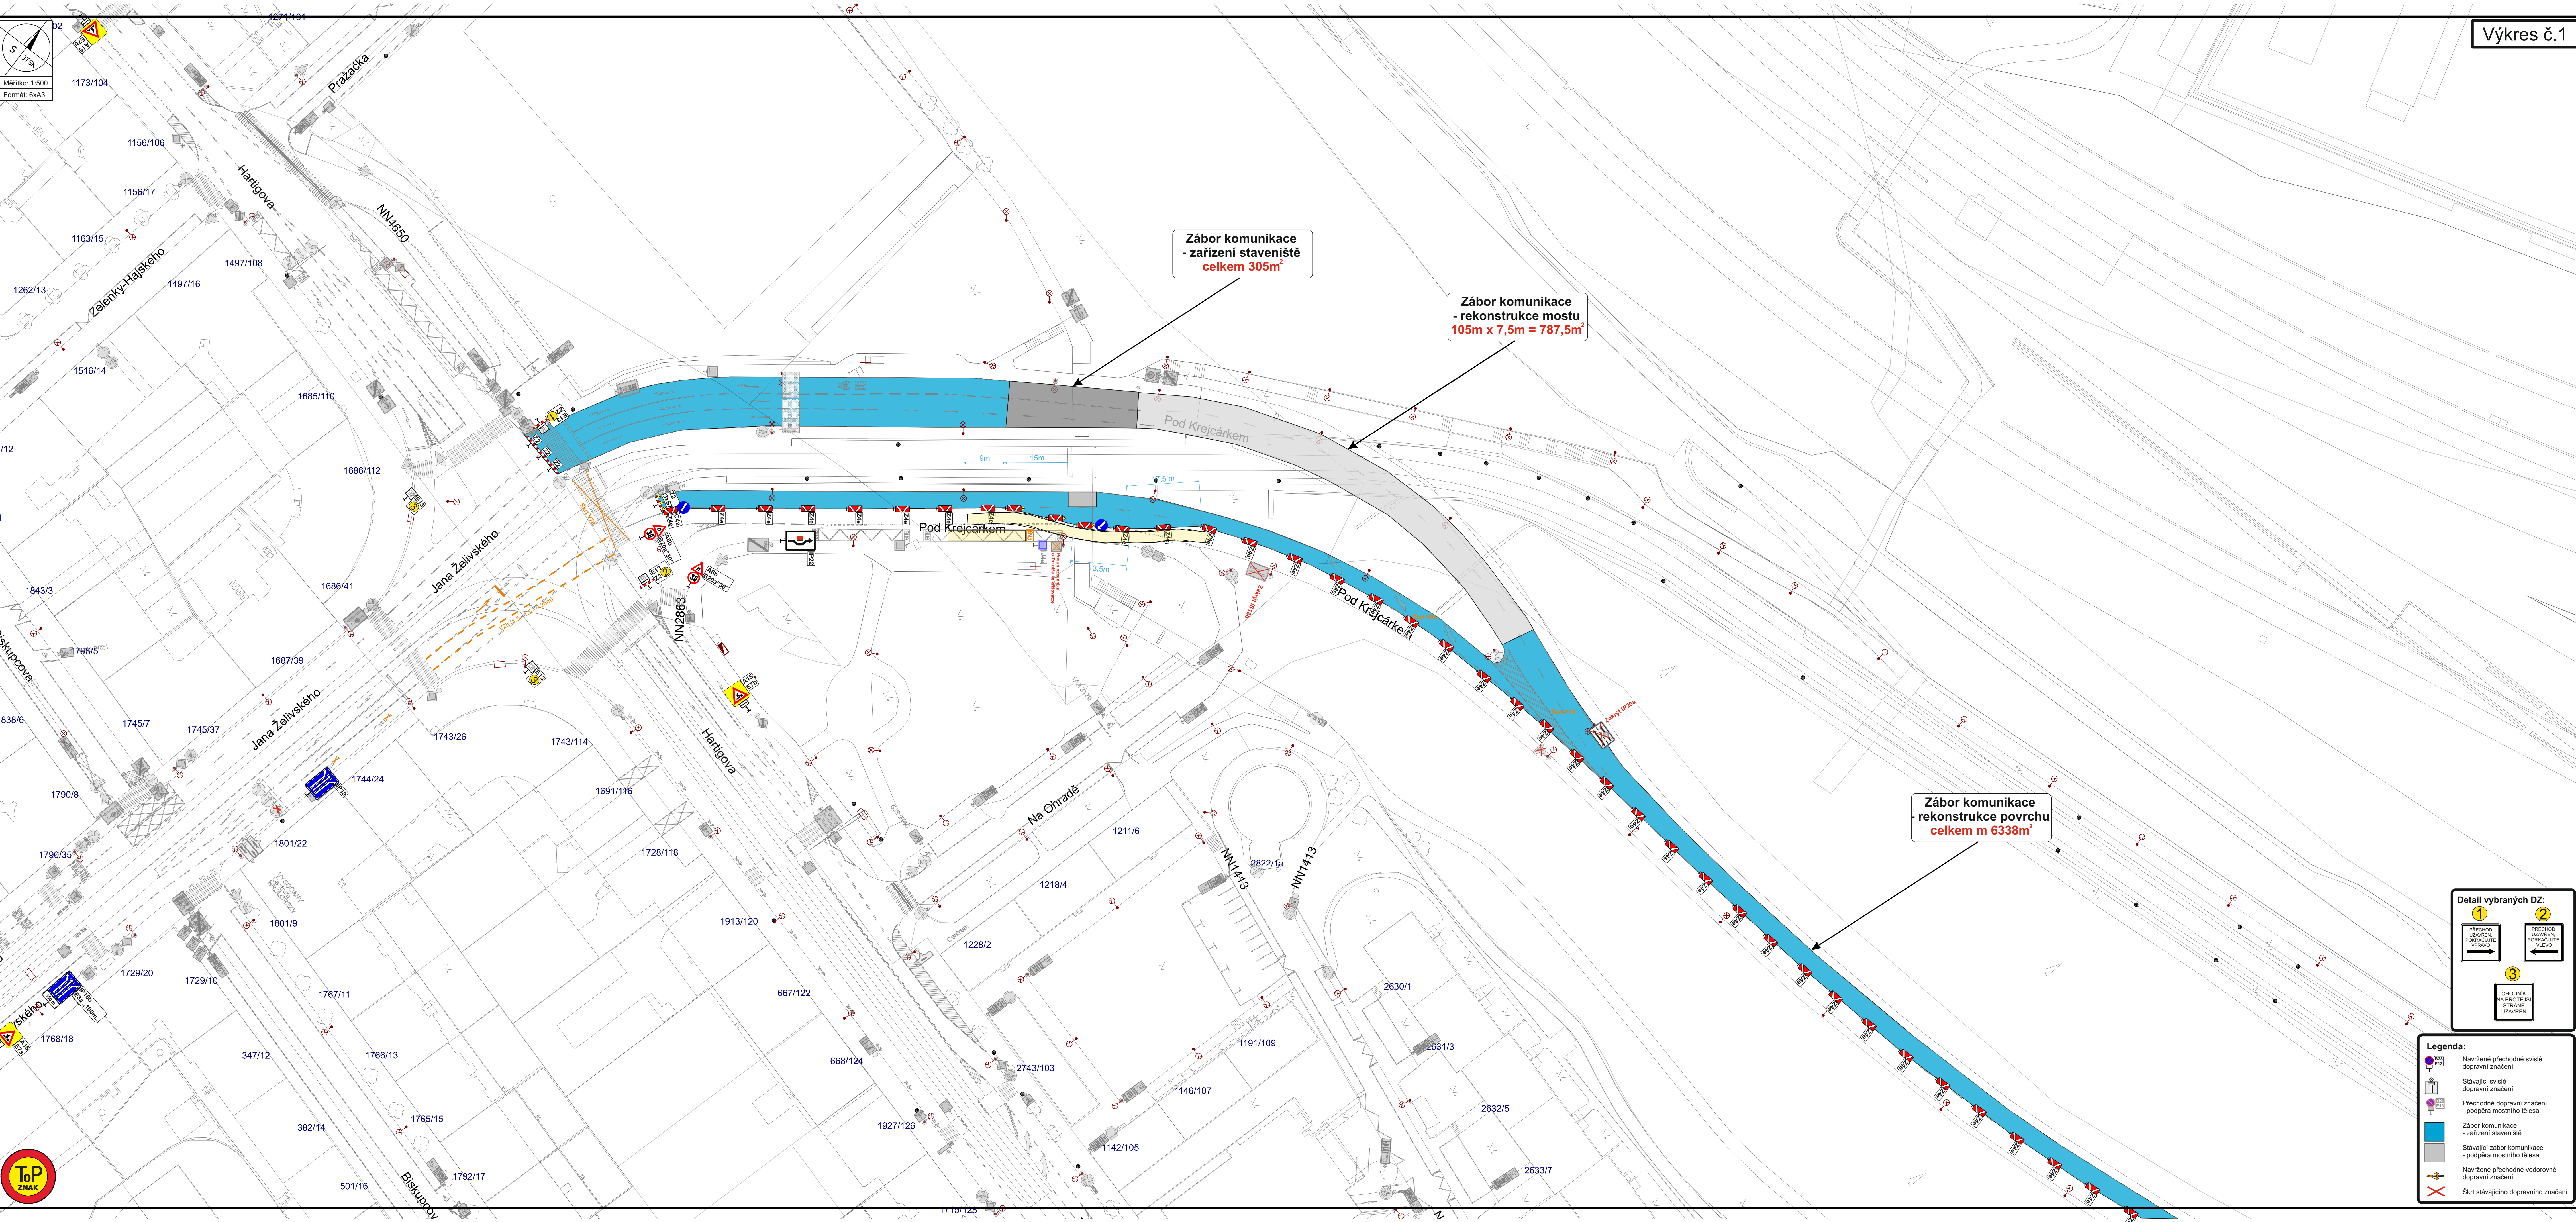

Zábor komunikace
- zařízení staveníště
celkem 305m²

Zábor komunikace
- rekonstrukce mostu
105m x 7,5m = 787,5m²


Zábor komunikace
- rekonstrukce povrchu
celkem m 6338m²

Detail vybraných DZ:

	1 PŘECHOD UZAVŘEN POPRÁVĚ VPRÁVO		2 PŘECHOD UZAVŘEN POPRÁVĚ VLEVO
	3 CHODNÍK NA PROTEŽI STRANĚ UZAVŘEN		

Legenda:

- Navržené přechodné svlé dopravní značení
- Stávající svlé dopravní značení
- Přechodné dopravní značení - podpora mostního tělesa
- Zábor komunikace - zařízení staveníště
- Stávající zábor komunikace - podpora mostního tělesa
- Navržené přechodné vodorovné dopravní značení
- Škrt stávajícího dopravního značení

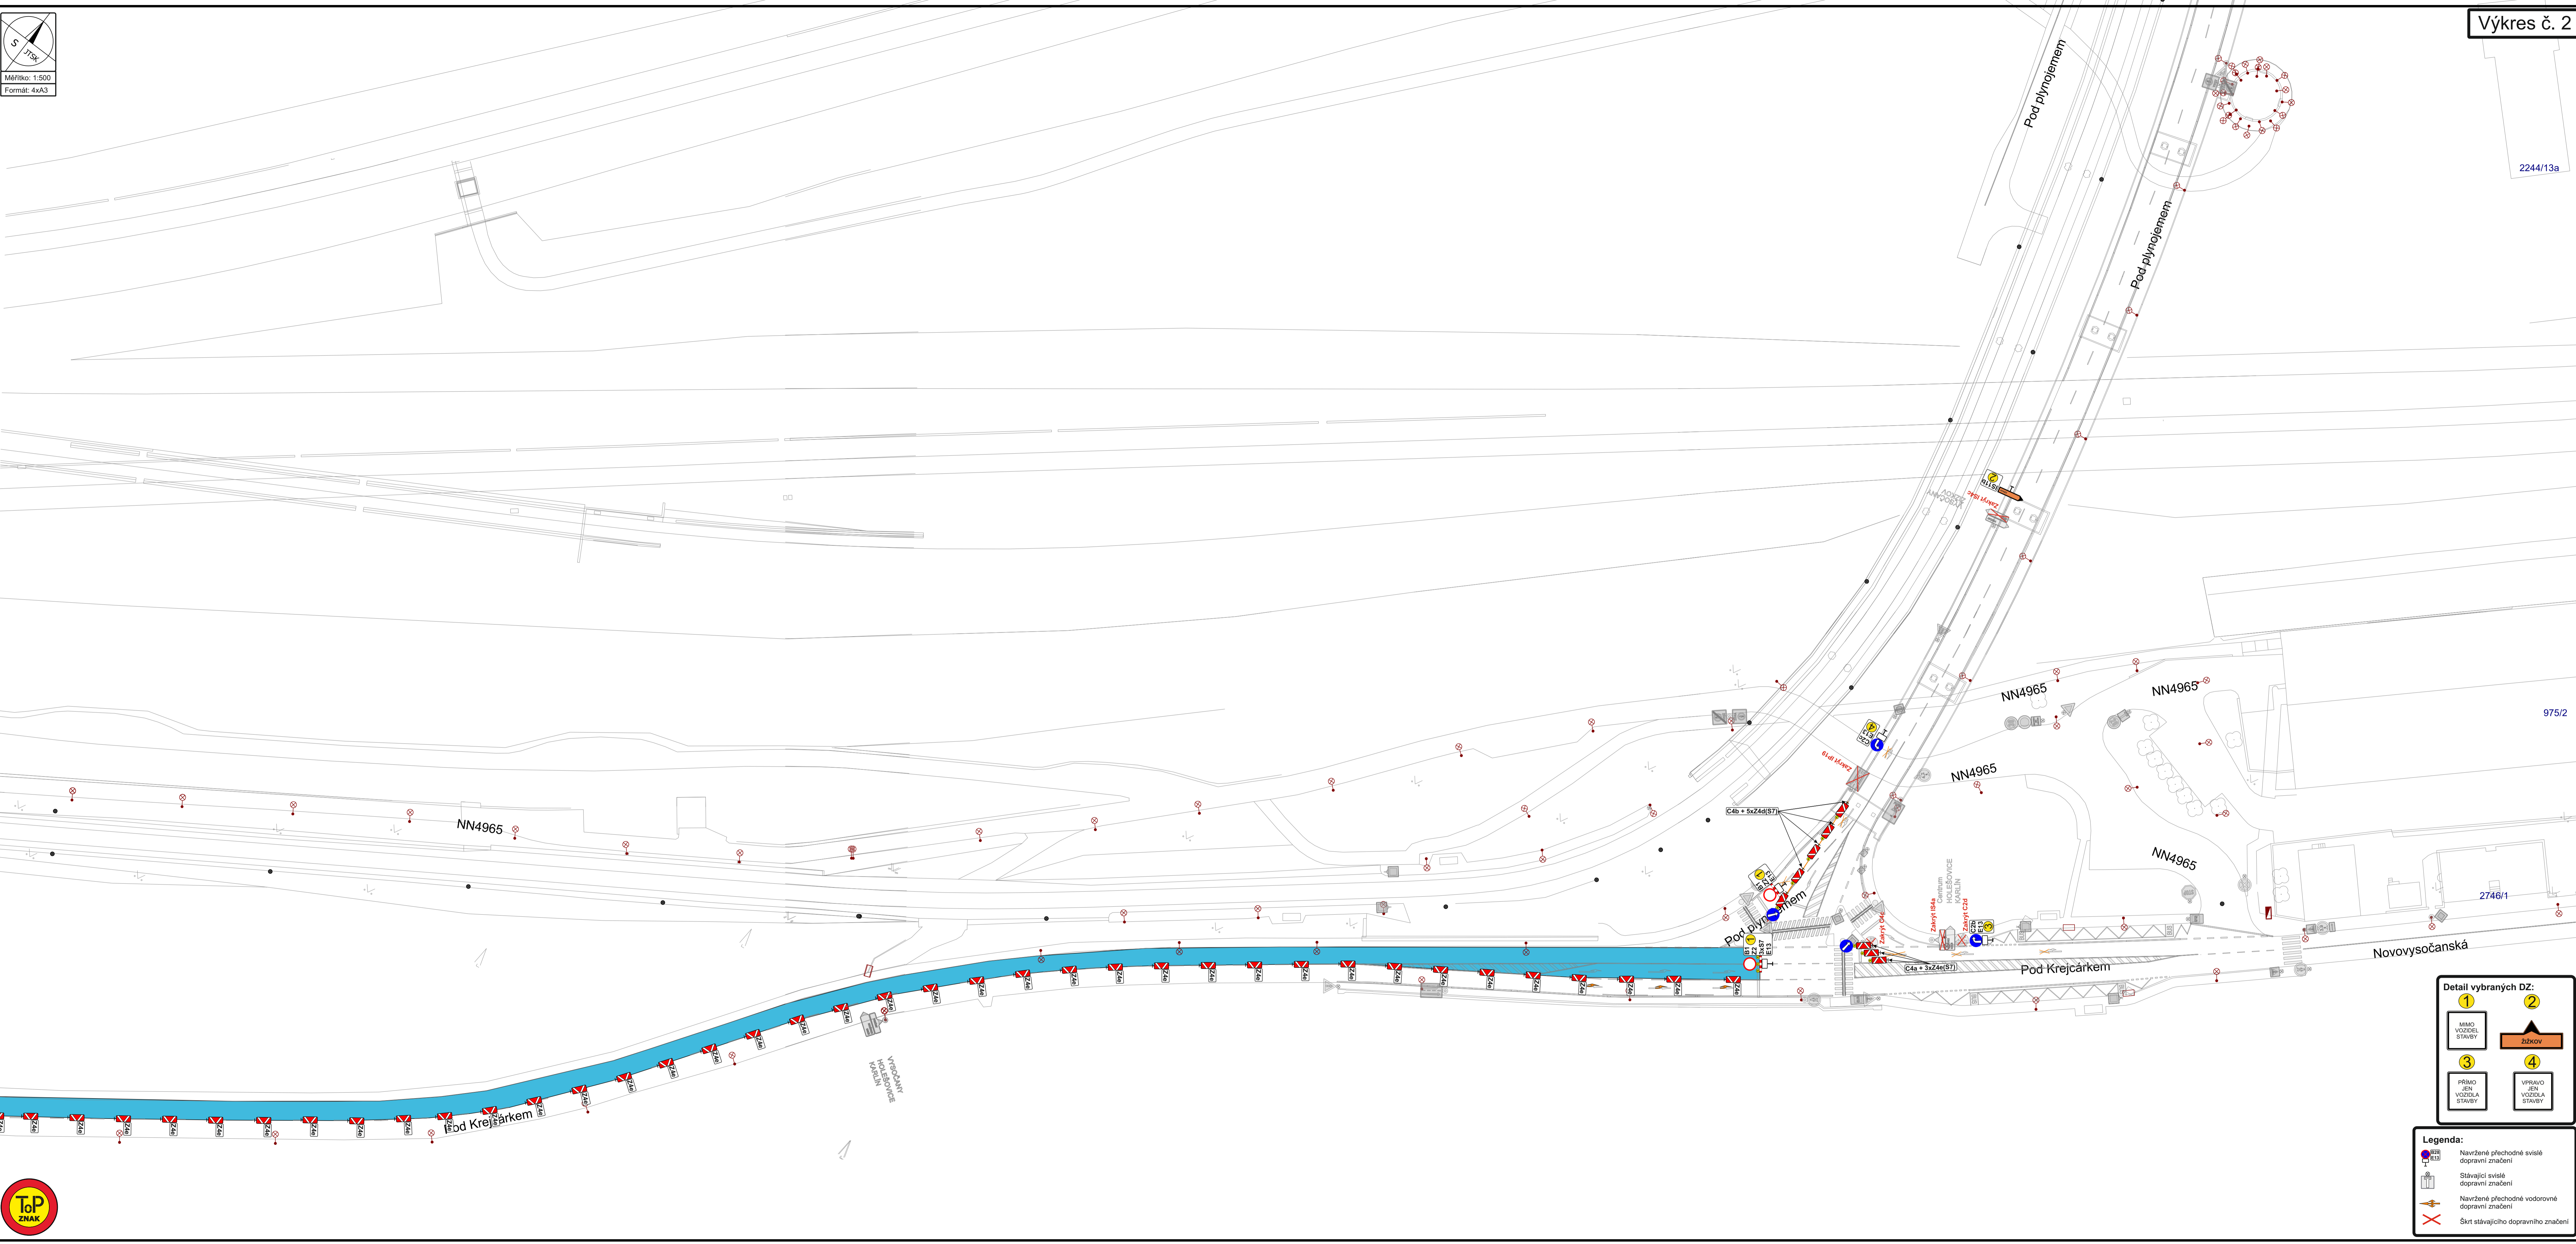


Detail vybraných DZ:

1	2
MIMO VOZIDEL STAVBY	žizkov
3	4
PŘÍMO JEN VOZIDLA STAVBY	VPRÁVO JEN VOZIDLA STAVBY


Legenda:

- Navržené přechodné svislé dopravní značení
- Stávající svislé dopravní značení
- Navržené přechodné vodorovné dopravní značení
- Škrt stávajícího dopravního značení

Výkres č.3

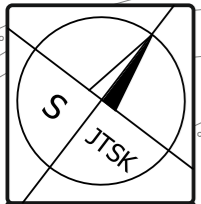

Měřítko: 1:500
Formát: A3

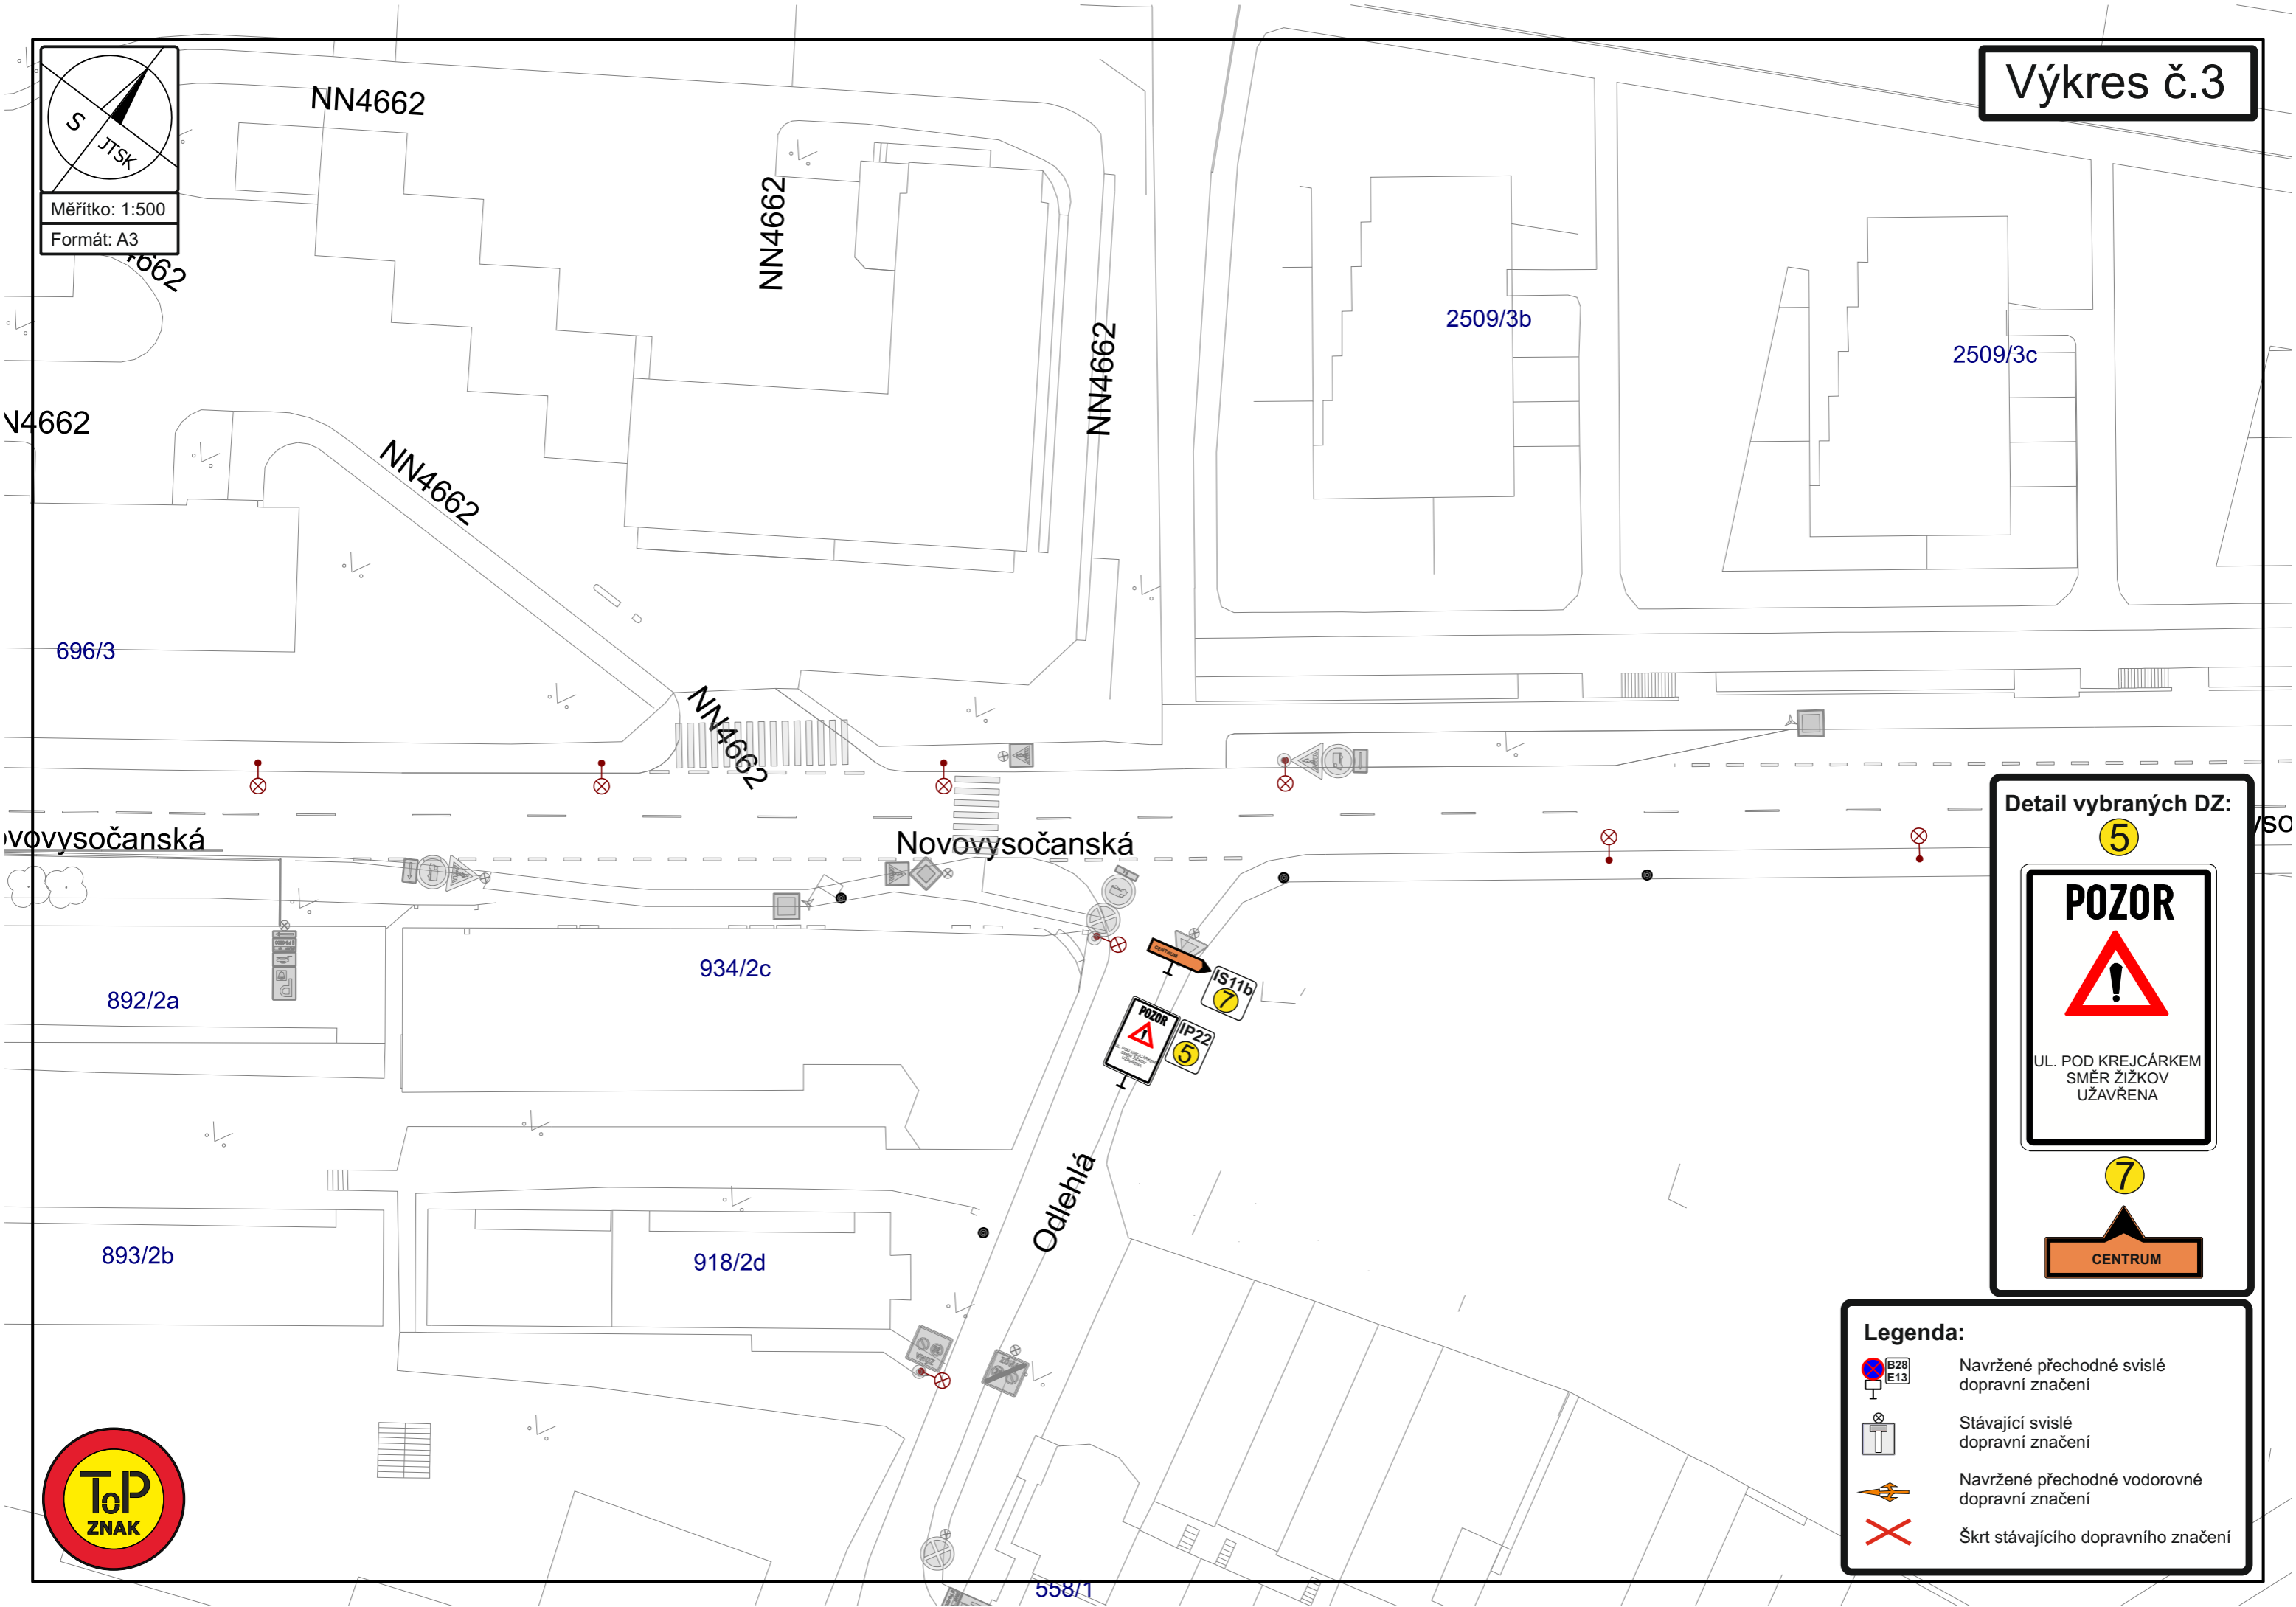

Detail vybraných DZ:

5

POZOR

UL. POD KREJČÁRKEM
SMÉR ŽIŽKOV
UŽAVŘENA

7


CENTRUM

Legenda:


- Navržené přechodné svislé dopravní značení
- Stávající svislé dopravní značení
- Navržené přechodné vodorovné dopravní značení
- Škrt stávajícího dopravního značení



Výkres č.4

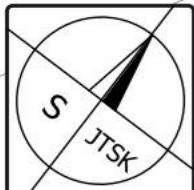

Měřítko: 1:500
Formát: A3

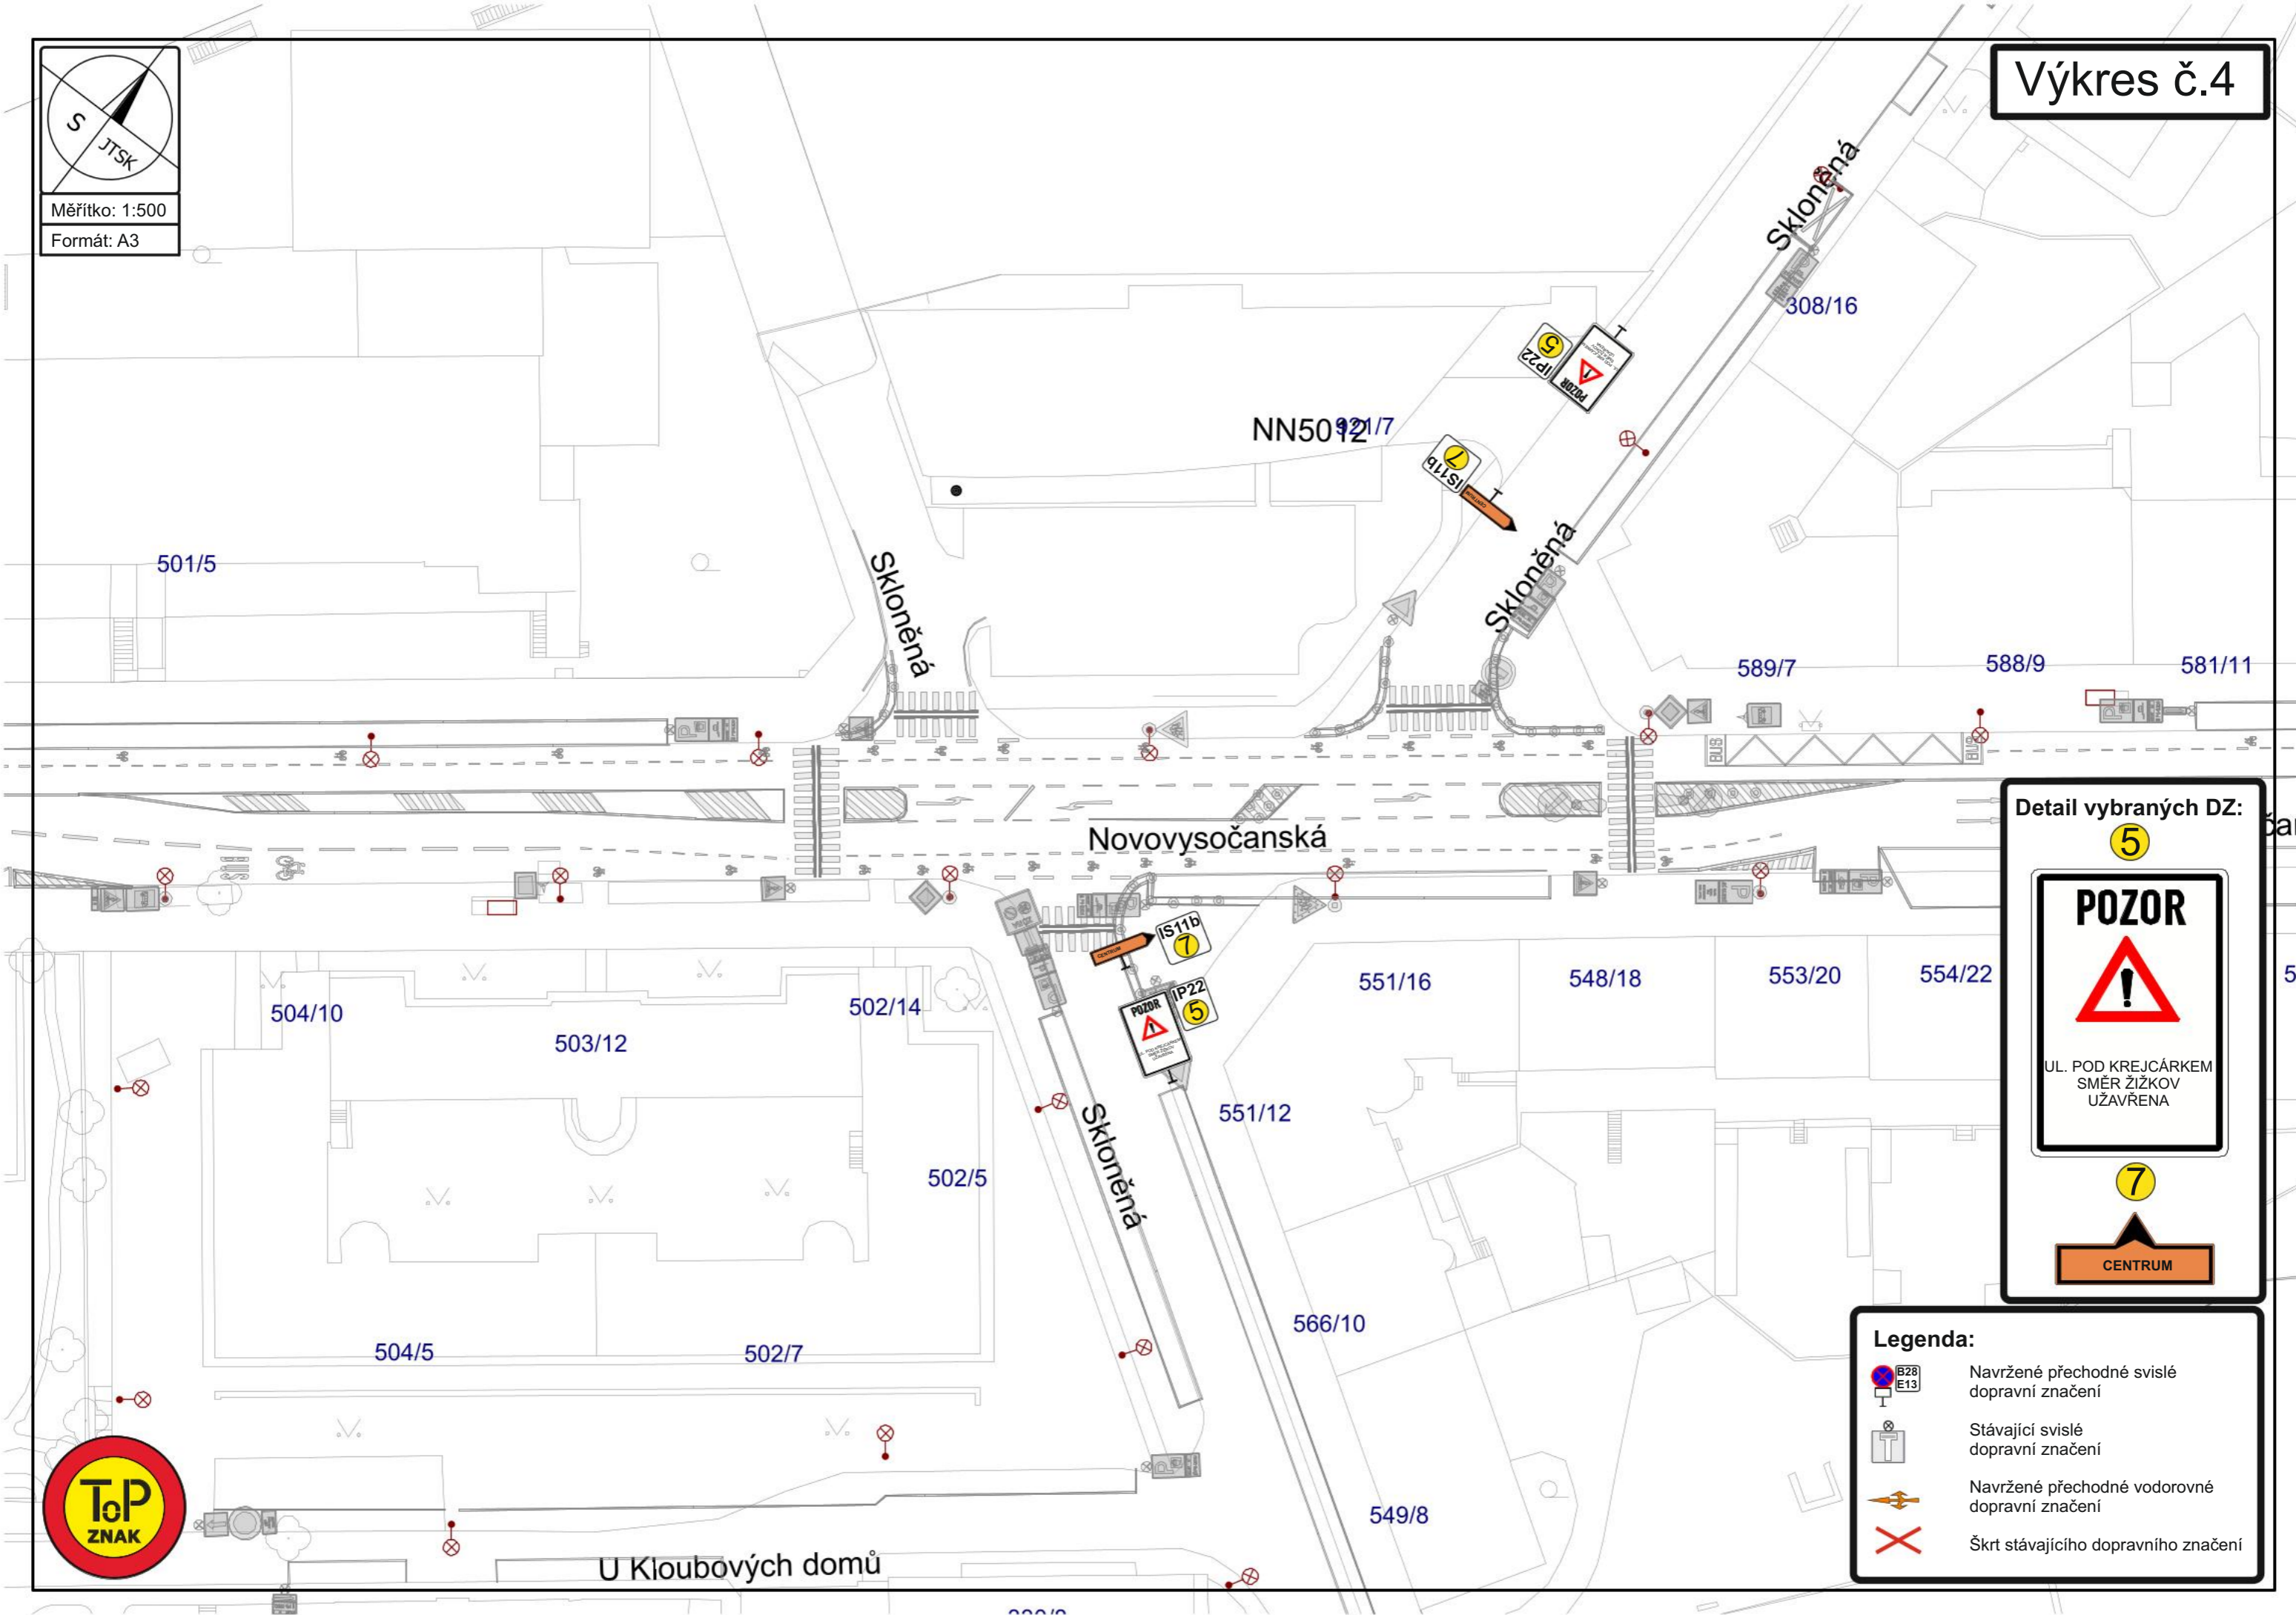

Detail vybraných DZ:

5

UL. POD KREJČÁRKEM
SMĚR ŽIŽKOV
UŽAVŘENA


7

CENTRUM

Legenda:

- Navržené přechodné svislé dopravní značení
- Stávající svislé dopravní značení
- Navržené přechodné vodorovné dopravní značení
- Škrt stávajícího dopravního značení



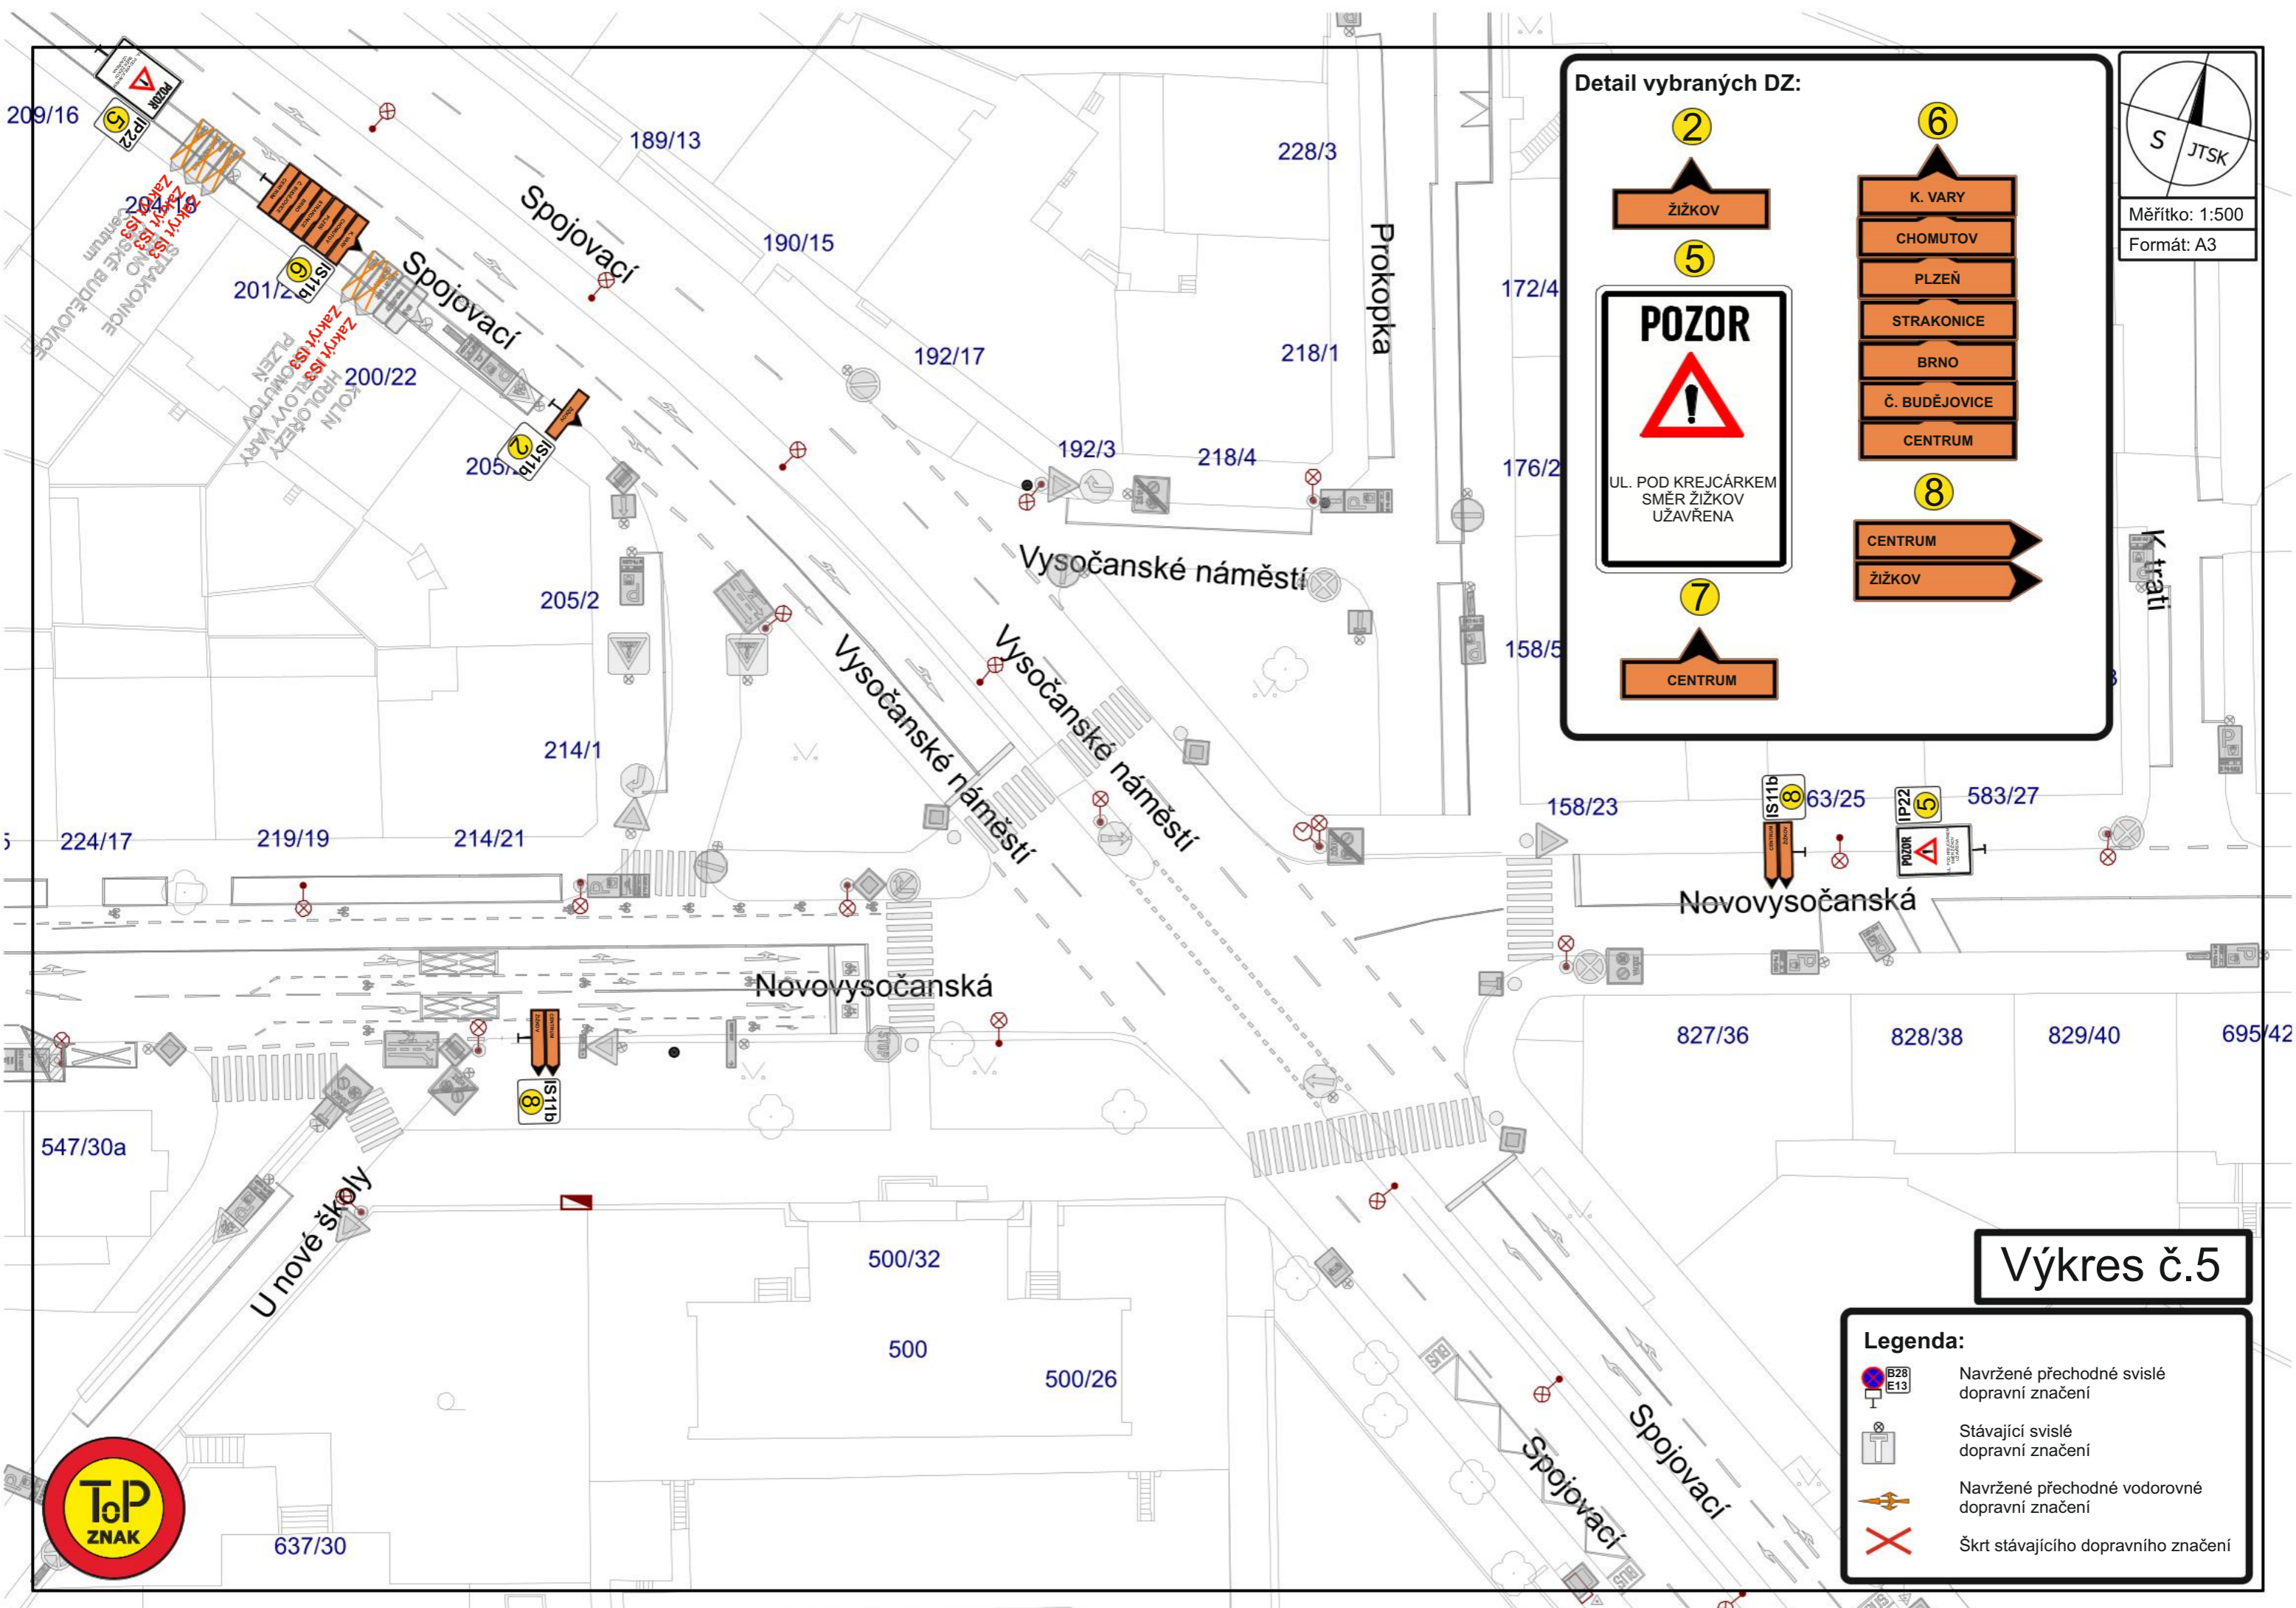

Detail vybraných DZ:

2

žižkov

6

K. VARY

CHOMUTOV

PLZEŇ

STRAKONICE

BRNO

Č. BUDĚJOVICE

CENTRUM

5

POZOR

UL. POD KREJCÁRKEM
SMĚR ŽIŽKOV
UŽAVŘENA

7

CENTRUM

8

CENTRUM

ŽIŽKOV

Měřítko: 1:500
Formát: A3

Výkres č.5

- Legenda:**
- B28 E13 Navržené přechodné svislé dopravní značení
 - Stávající svislé dopravní značení
 - Navržené přechodné vodorovné dopravní značení
 - Škrt stávajícího dopravního značení



Měřítko: 1:500

 Formát: A3

Výkres č.6


Detail vybraných DZ:

- 5
POZOR

 UL. POD KREJČÁRKEM
 SMĚR ŽIŽKOV
 UŽAVŘENA
- 7
 CENTRUM
- 8
 CENTRUM
 ŽIŽKOV
- 9
 PLZEŇ
 STRAKONICE
 BRNO
 Č. BUDĚJOVICE

Legenda:

- Navržené přechodné svislé dopravní značení
- Stávající svislé dopravní značení
- Navržené přechodné vodorovné dopravní značení
- Škrt stávajícího dopravního značení

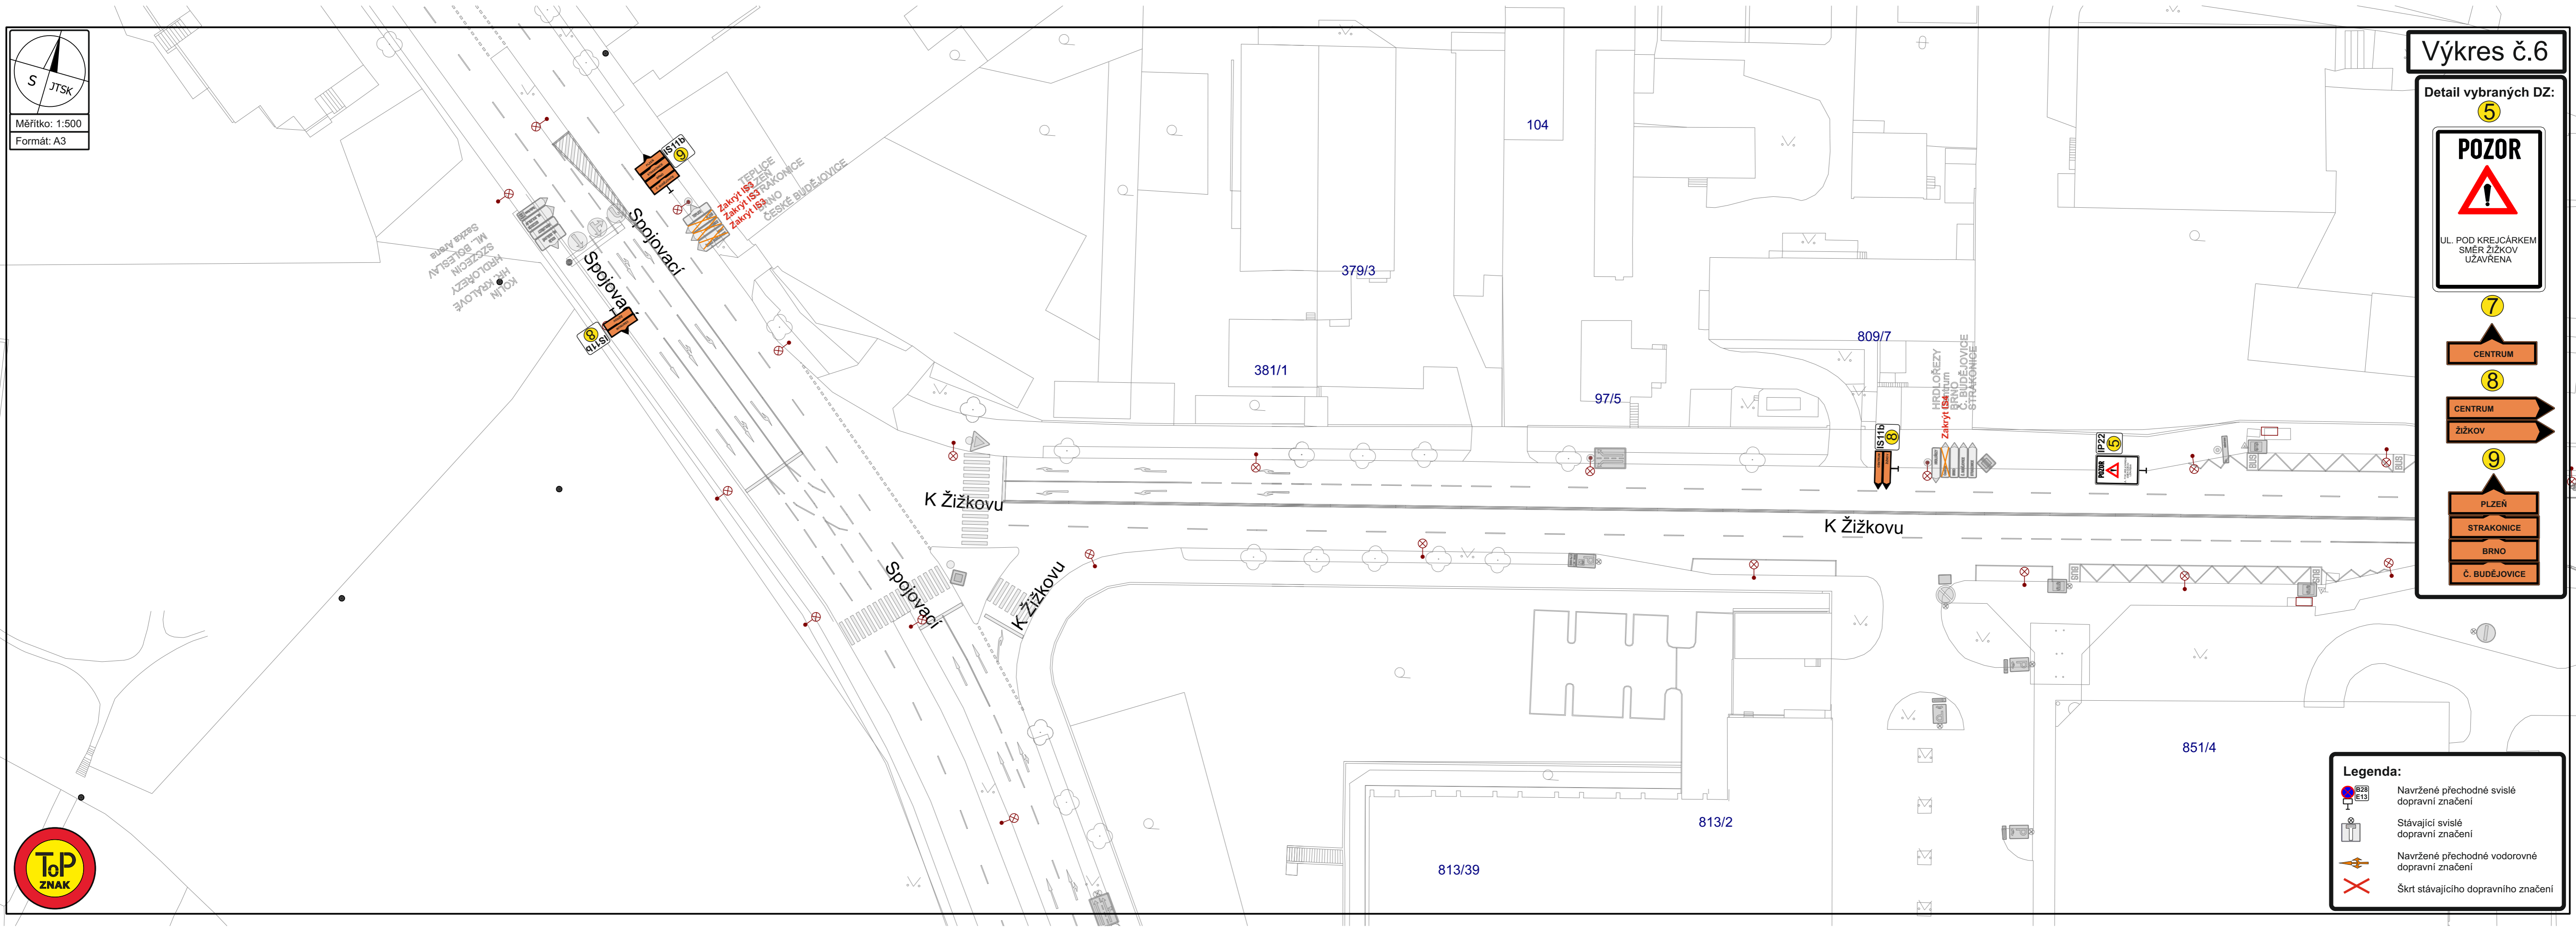



S JTSK
Měřítko:
Formát:

Detail vybraných DZ:

- 2
- ZIŽKOV
- 5
- POZOR
- UL. POD KREJČÁRKEM
SMĚR ZIŽKOV
UZÁVŘENA
- 7
- CENTRUM
- 8
- CENTRUM
- ZIŽKOV

Legenda:


- Navržené přechodné svíslé dopravní značení
- Stávající svíslé dopravní značení
- Navržené přechodné vodorovné dopravní značení
- Skrt stávajícího dopravního značení



Výkres č.9
širší vztahy
objízdná trasa

Měřítko:

Formát:

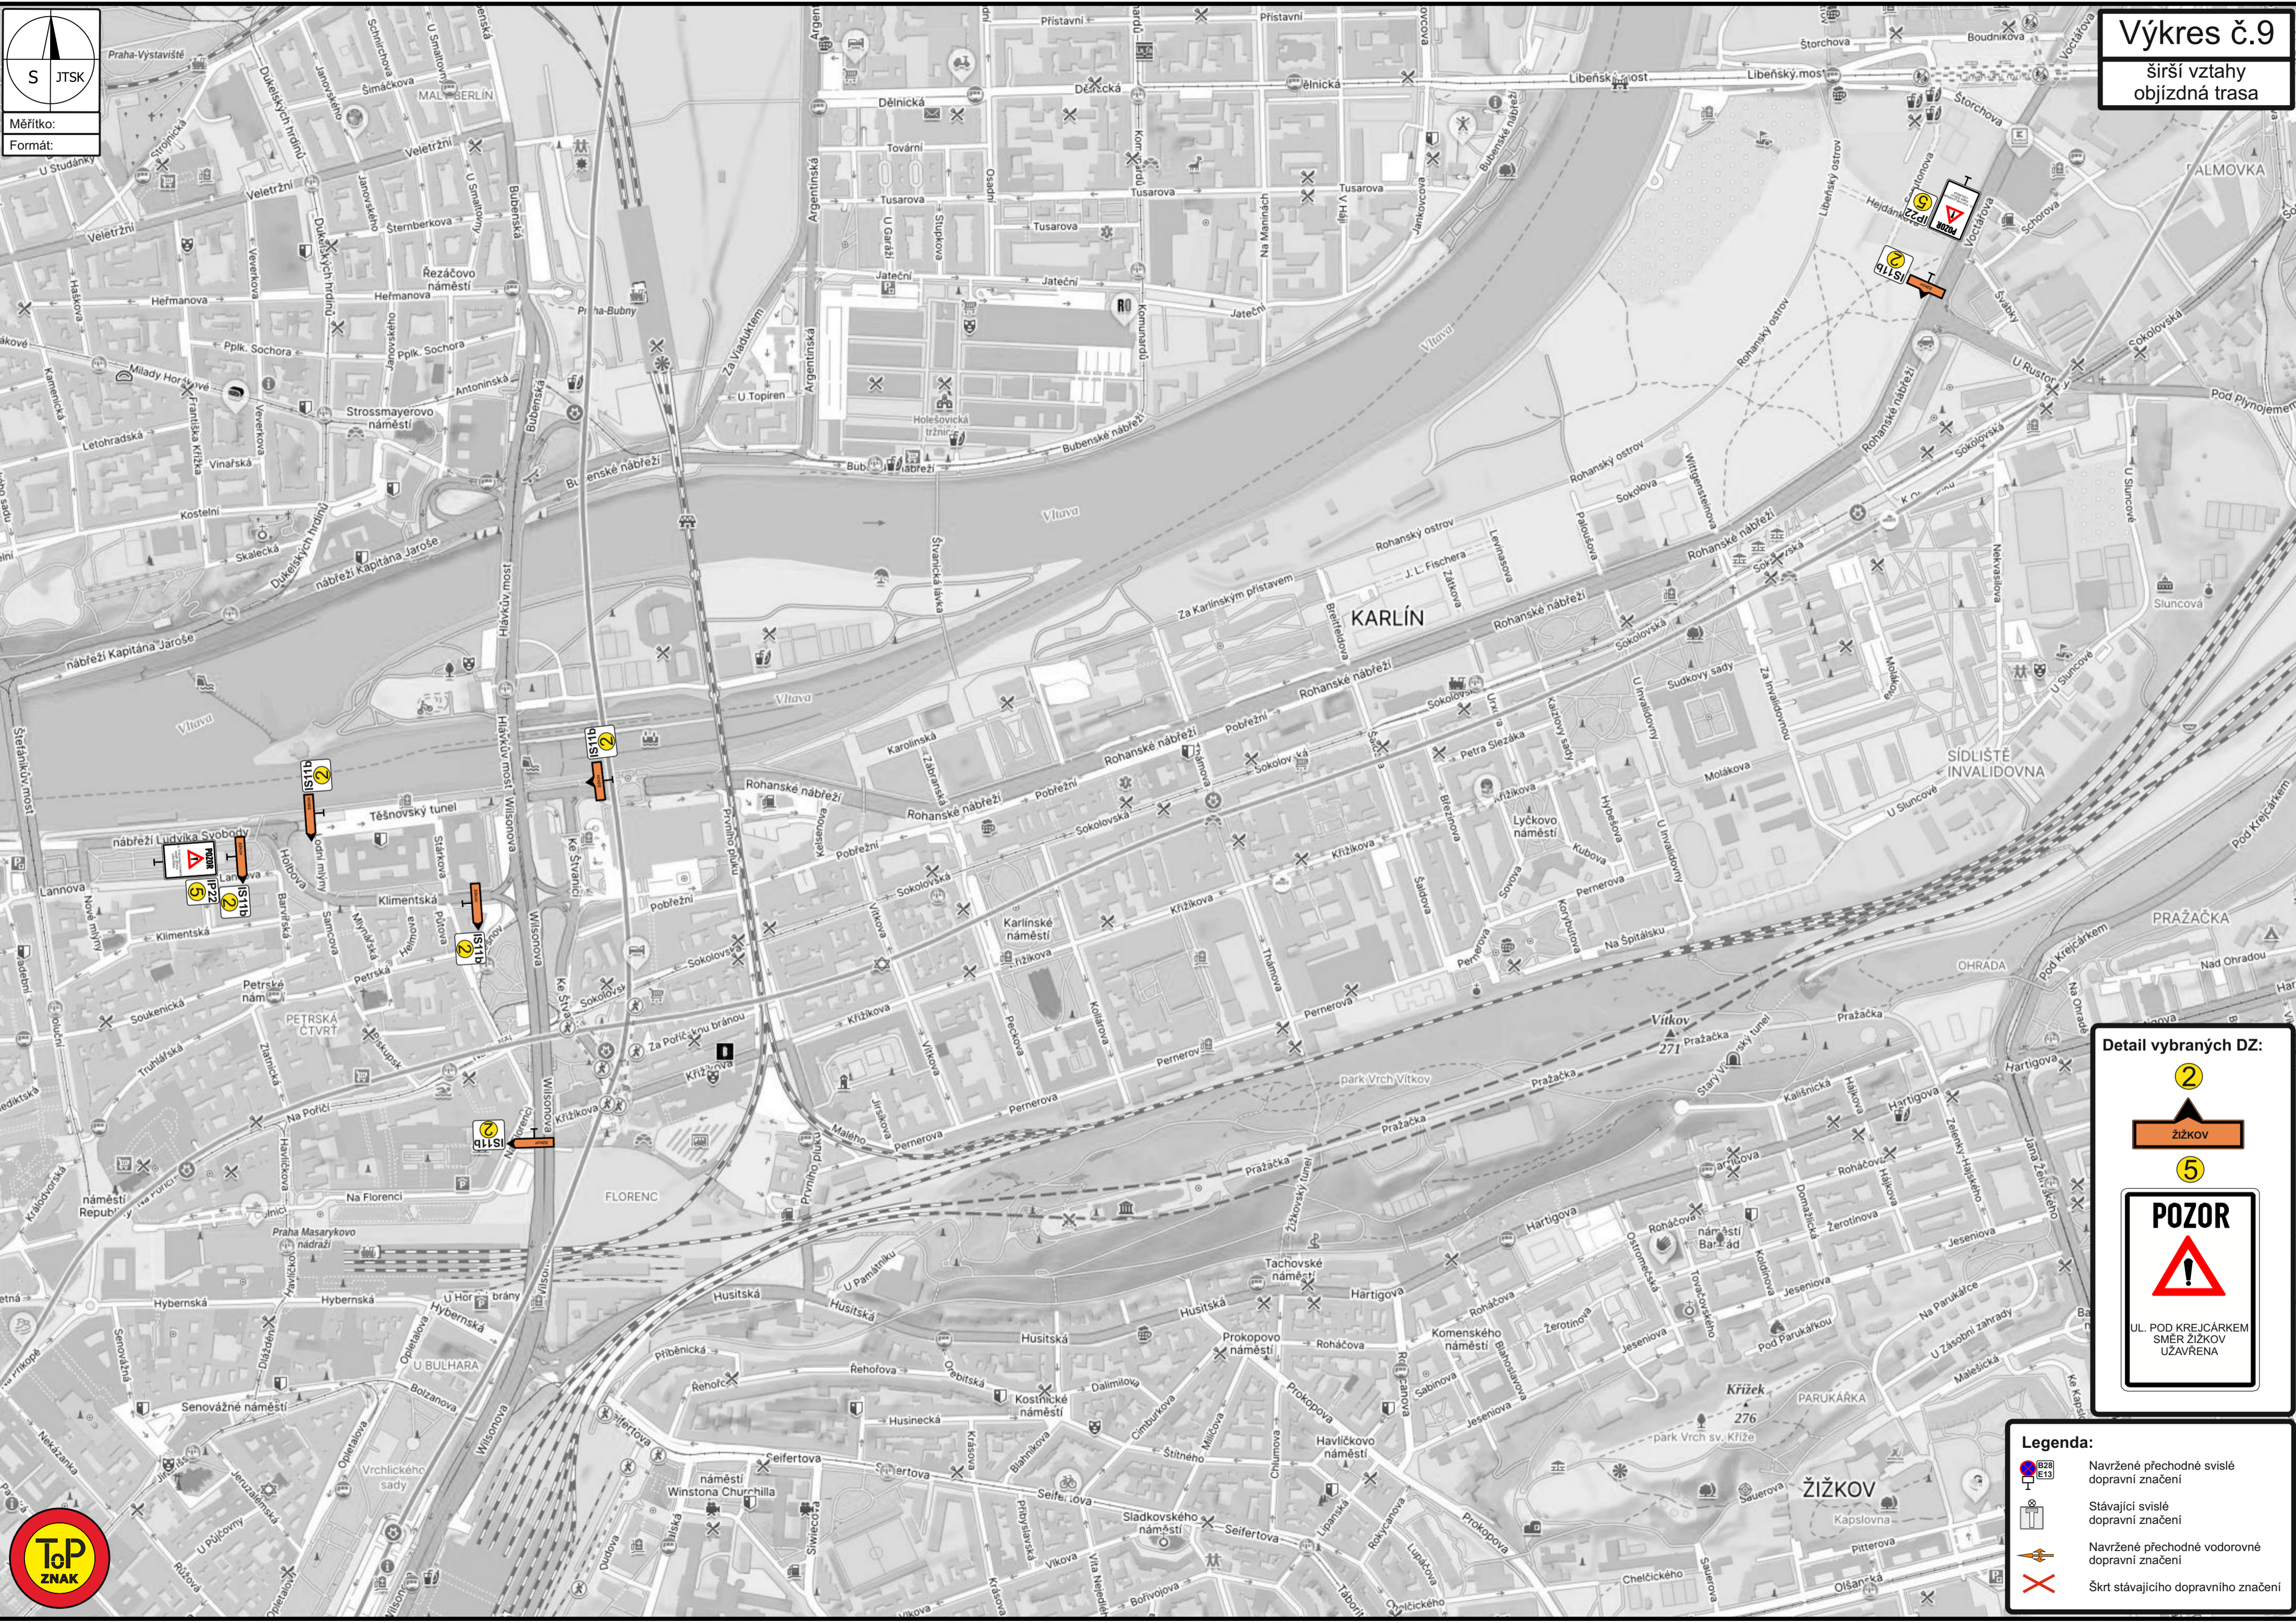

Detail vybraných DZ:

- 2
- ŽIŽKOV
- 5
- POZOR**
- UL. POD KREJČÁRKEM SMĚR ŽIŽKOV UZÁVŘENA

Legenda:

- Navržené přechodné svíslé dopravní značení
- Stávající svíslé dopravní značení
- Navržené přechodné vodorovné dopravní značení
- Škrť stávajícího dopravního značení



S JTSK

Měřítko: 1:500

Formát: A4

Výkres č.10

náhradní autobusová zastávka

2452/8

2453/10

2454/12

2455/14

2456/16

2457/18

2452/233

2453/235

2454/237

2455/239

2456/241

2457/24

20m



Škrt V13

NN4657

Sběrný dvůr POD ŠANCEMI

2616/240

Detail vybraných DZ:

1

MIMO BUS
MHD
+
TERMÍN
PLATNOSTI

