revize č.	popis změn, změny	zapracoval	datum
	revize 24.6.2026		

PLZEŇSKÁ

MOZARTOVA - POD KOTLÁRKOU, ZC

č. akce 13496 - Projektant DIO

Objednatel: TSK

Technická správa komunikací hl. m. Prahy, a.s.
Olšanská 54/3, Žižkov
130 00 Praha 3 - Žižkov
IČO: 024 89 348 (DŮ veřejné)

SOUŘADNICOVÝ SYSTÉM S JTSK VÝŠKOVÝ SYSTÉM BPV

Spolupráce: „dipknipps – DNS/TSK/PK"

DIPRO, spol. s r.o.
Jankovcova 1037/50 Holešovice
www.dipro.cz, DS: wmsq7d
IČO: 60463512

knipps s.r.o.
Generála Píky 430/32, Praha 6
www.knipps.cz, DS: pkcjfyh
IČO: 60466031

KONTROLOVAL	Ing. Vít Pavel, Pavel Vondrák	HLAVNÍ INŽENÝR PROJEKTU	Ing. David Fečil
ODPOVĚDNÝ PROJEKTANT	Ing. Vít Pavel	TECHNICKÝ ŘEDITEL	Ing. Jan Zvolský

PLZEŇSKÁ, MOZARTOVA - POD KOTLÁRKOU, ZC, č. akce 13496 - Projektant DIO

Místo: D_STL, Plzeňská, OVB Plzeňská a okolí, Oprava komunikace Plzeňská, Praha 5

Název: 13. etapa C, situace - 2. díl

Číslo: D.3 — 13.C_2

LISTŮ	DÍLŮ	DATUM	TVORO	MĚŘÍTKO	1:100	FORMÁT	A1 kS

25.7. - 5.8.2026

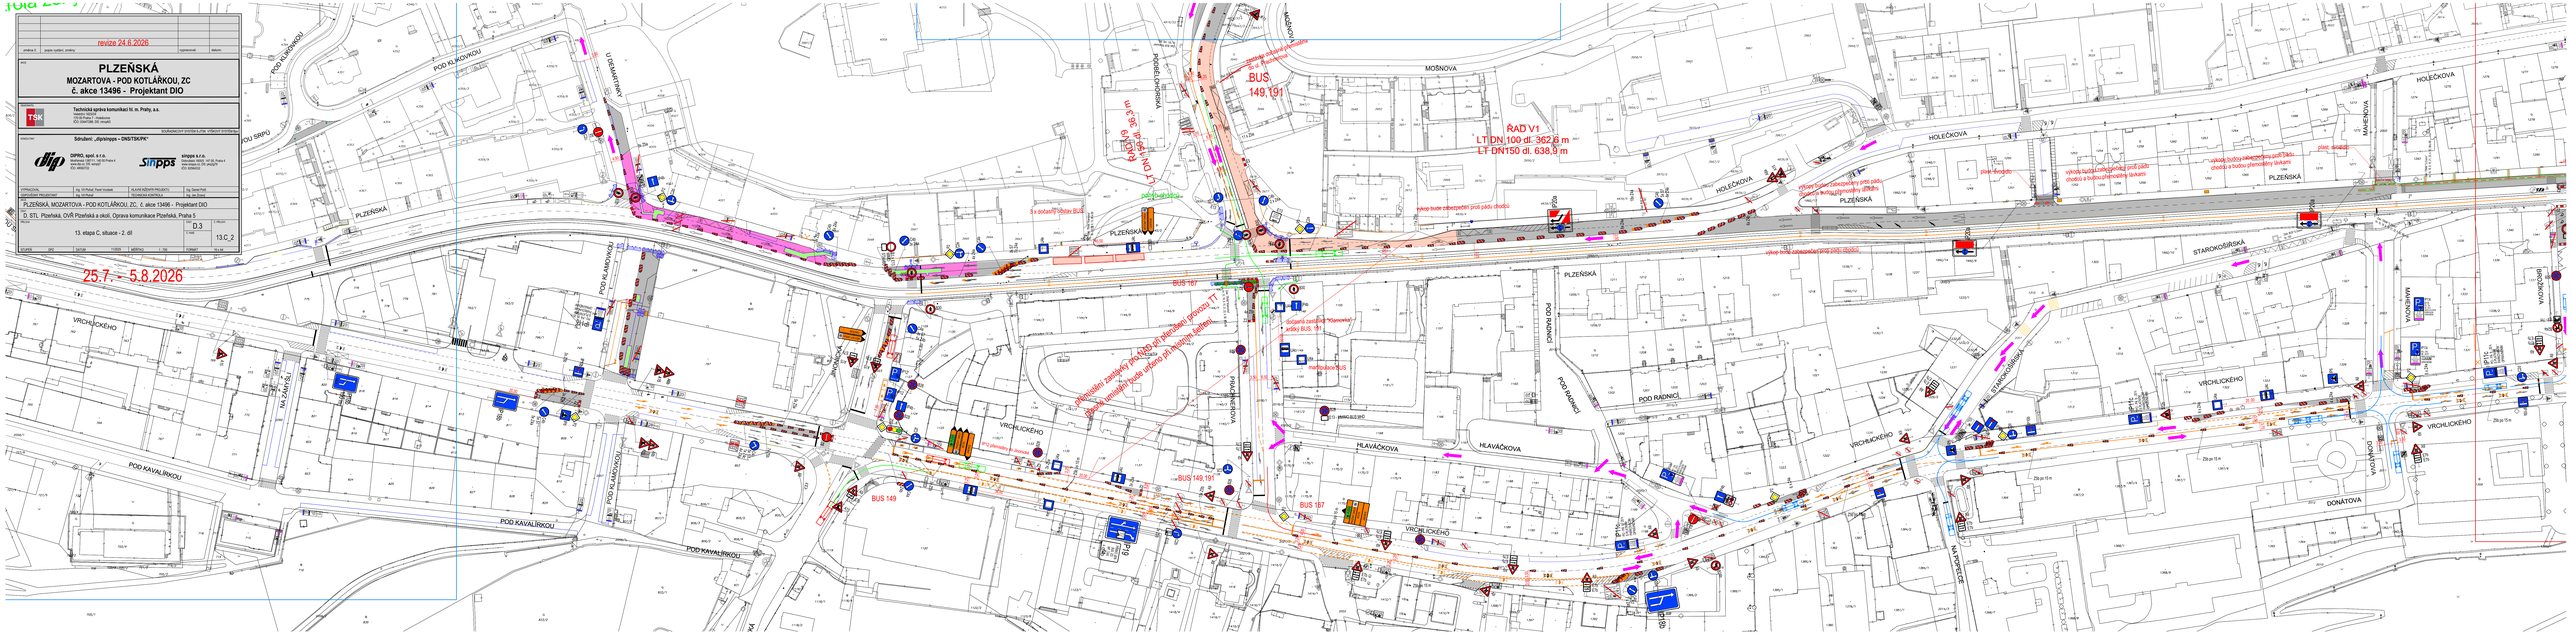
PLZEŇSKÁ
MOŠNOVA
HOLEČKOVA
POD RADNICÍ
HLAVÁČKOVA
VRCHLICKÉHO
POD KAVALÍRKOU
DONÁTOVA
BUS 149,191
BUS 187
BUS 149
RAD V1
LT DN 100 dl. 362,6 m
LT DN150 dl. 638,9 m
LT DN150 dl. 36,3 m
