


změna č.	popis vydání, změny	revize 24.6.2026	vypracoval:	datum:
----------	---------------------	------------------	-------------	--------

**PLZEŇSKÁ  
MOZARTOVA - POD KOTLÁŘKOU, ZC  
č. akce 13496 - Projektant DIO**

OBJEDNATEL  

**Technická správa komunikací hl. m. Prahy, a.s.**  
 Veletřní 1623/24  
 170 00 Praha 7 - Holešovice  
 IČO: 03447286, DS: mivq4t3

SOUŘADNICOVÝ SYSTÉM S-JTSK VÝŠKOVÝ SYSTÉM Bpv

KONZULTANT **Sdružení: „dip/sinpps – DNS/TSK/PK“**

	<b>DIPRO, spol. s r.o.</b> Modřanská 1387/11, 140 00 Praha 4 www.dip.cz, DS: wznpj7 IČO: 48592722		<b>sinpps s.r.o.</b> Dobrušská 1805/5 147 00, Praha 4 www.sinpps.cz, DS: pkq2g79 IČO: 62584332
---	--	---	---


VYPRACOVAL	Ing. Vít Pluhař, Pavel Vocásek	HLAVNÍ INŽENÝR PROJEKTU	Ing. Daniel Polič
ODPOVĚDNÝ PROJEKTANT	Ing. Vít Pluhař	TECHNICKÁ KONTROLA	Ing. Jan Zrzavý

AKCE **PLZEŇSKÁ, MOZARTOVA - POD KOTLÁŘKOU, ZC, č. akce 13496 - Projektant DIO**

ČÁST **D. STL Plzeňská, OVŘ Plzeňská a okolí, Oprava komunikace Plzeňská, Praha 5**

PŘÍLOHA	ČÁST <b>D.3</b>	Č. PŘÍLOHY
	Č. PŘÍLOHY	<b>14.B_B28</b>

STUPEŇ	DPZ	DATUM	11/2025	MĚŘITKO	1 : 700	FORMÁT	16 x A4
--------	-----	-------	---------	---------	---------	--------	---------

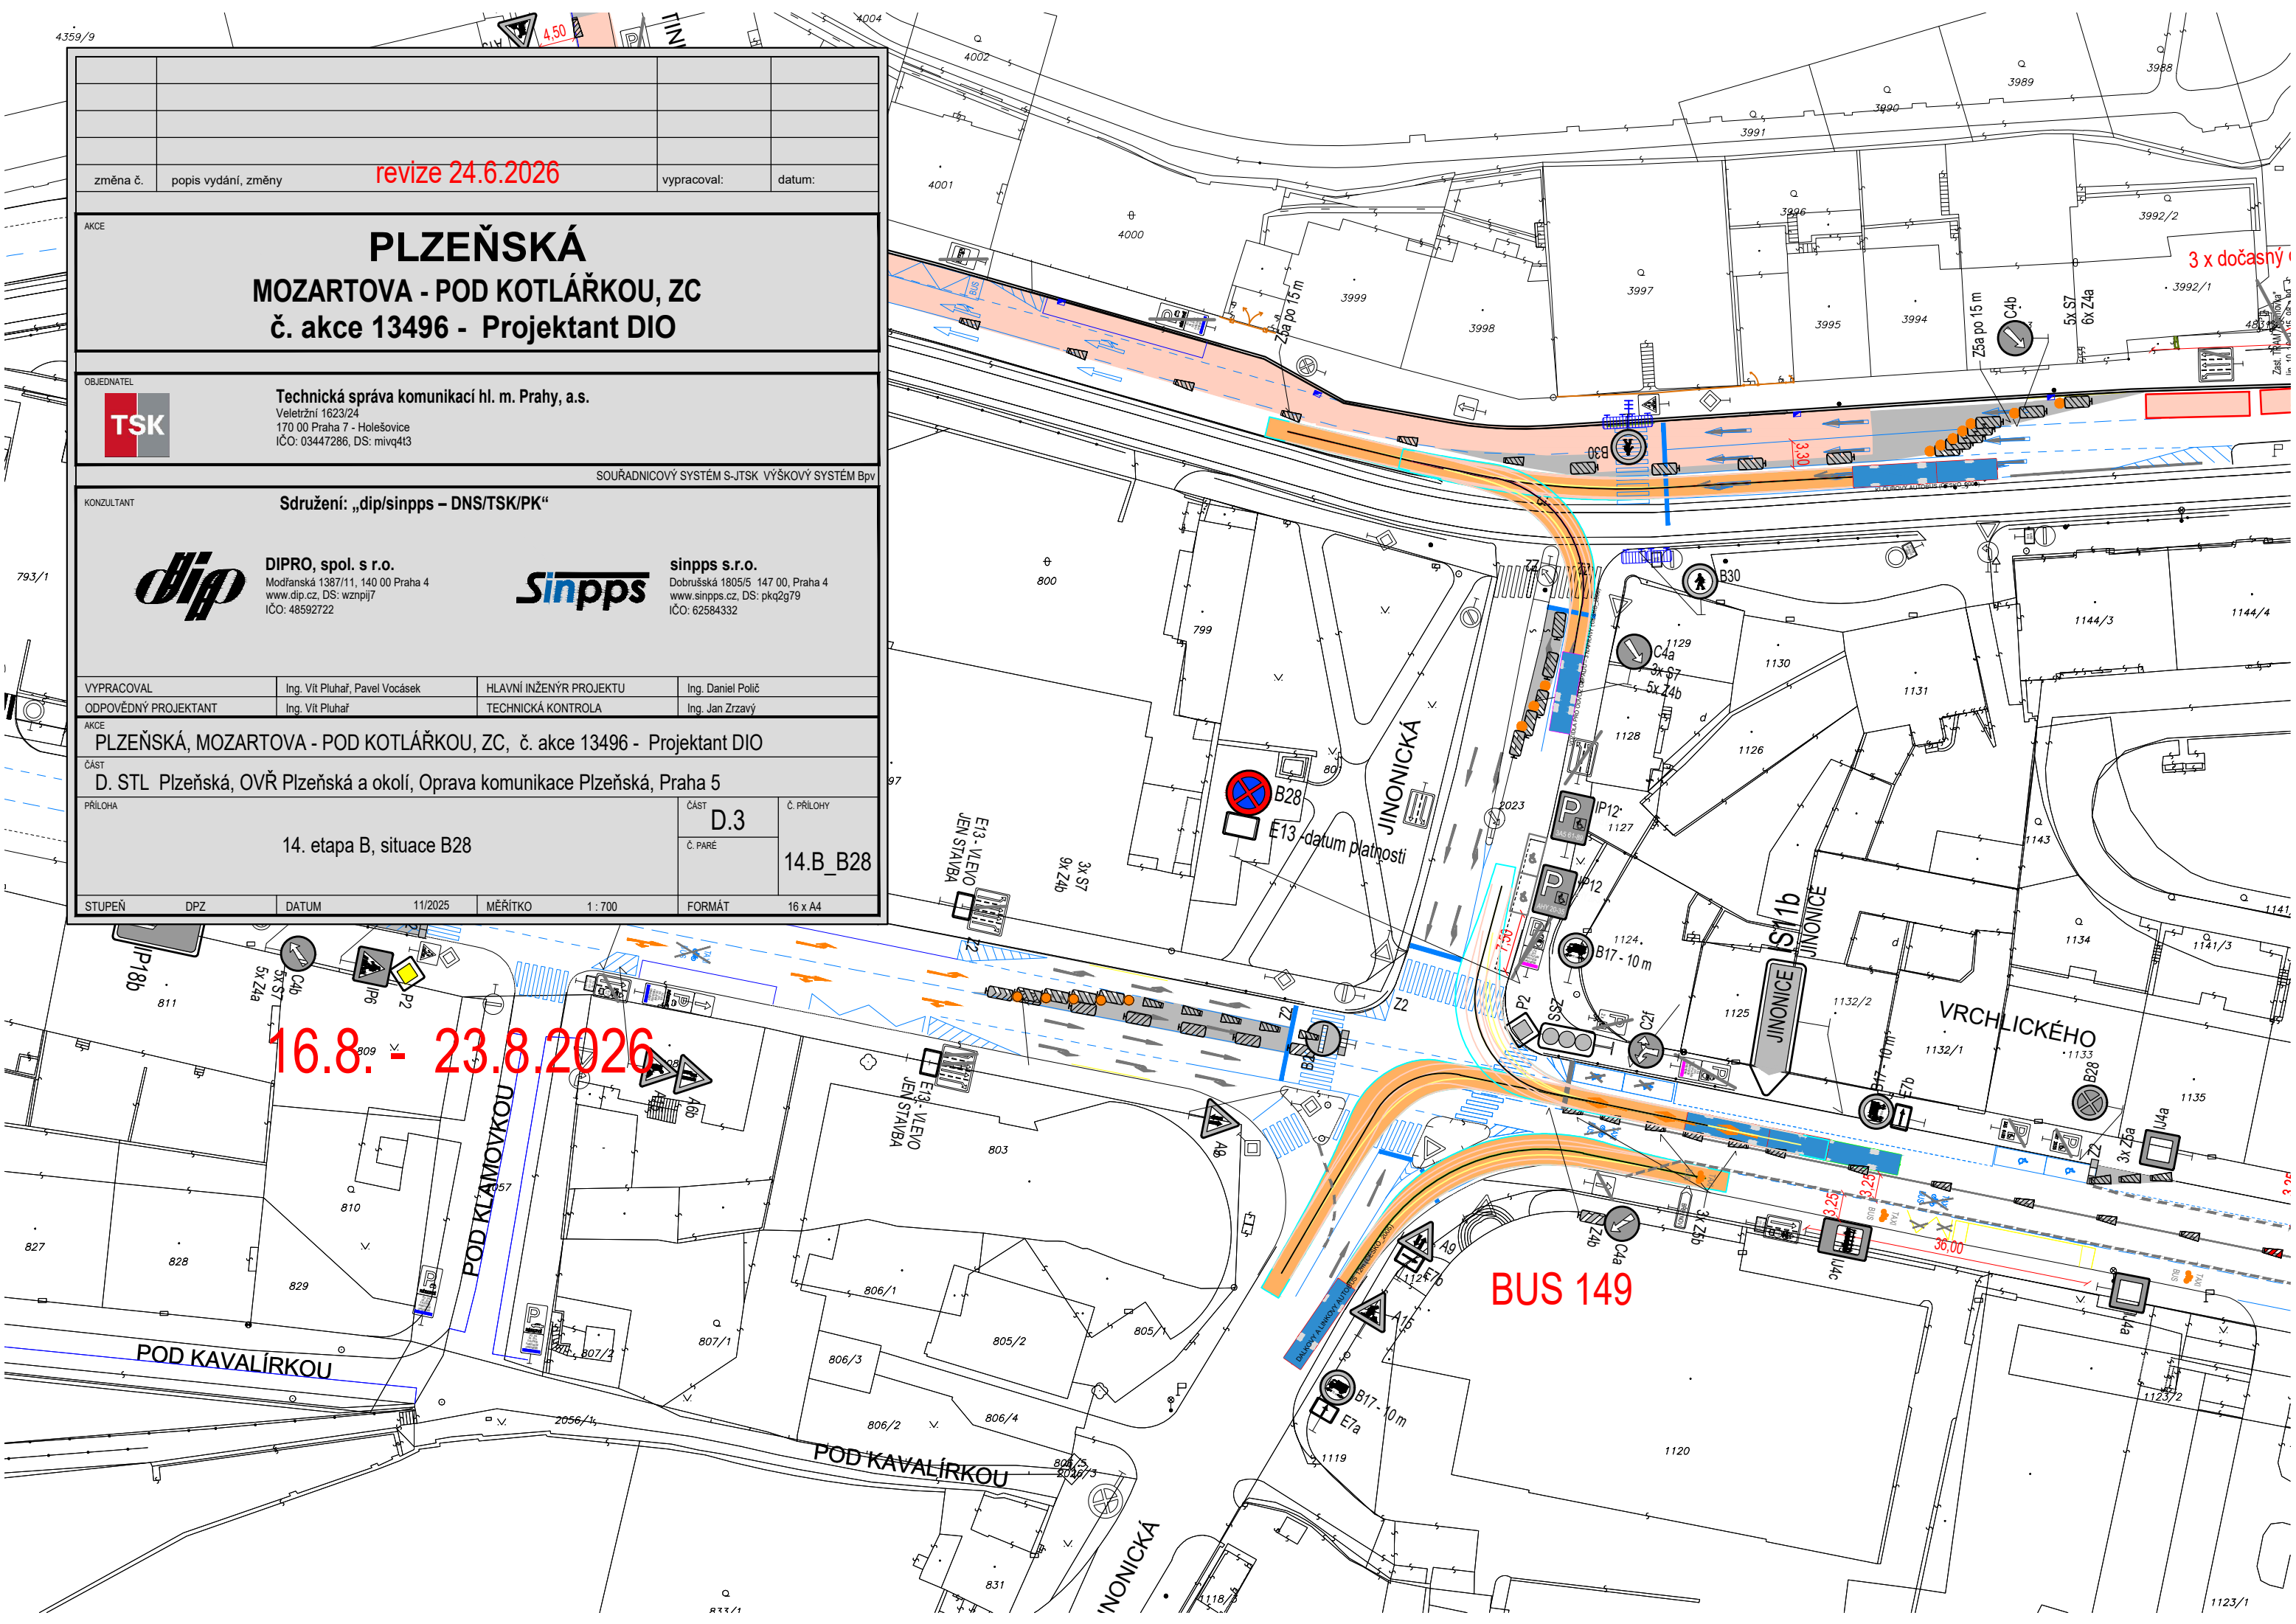

**16.8. - 23.8.2026**

**BUS 149**

3 x dočasný

datum platnosti