


LEGENDA

návrh - SDZ

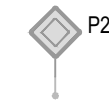

STÁVAJÍCÍ - SDZ




Schválil:..... Schválil:.....



3K značky s.r.o.
 Jiráskova 1519, 251 01 Říčany
 tel.: +420 323 601 237, www.3kznacky.cz, info@3kznacky.cz

VYPRACOVAL: Jakub Turoň	HL. INŽENÝR PROJEKTU: Jakub Turoň	INVESTOR: CONTERA Management s.r.o.	
ČÍSLO ZAKÁZKY: 2610046	DATUM: 05/2026		
AKCE:	Contera park Říčany		MĚŘÍTKO: 1:80000
			FORMÁT: 2xA4
PŘÍLOHA:	Zájmová mapa		STUPEŇ: RDS
			PŘÍLOHA ČÍSLO: A
			KOPIE ČÍSLO:

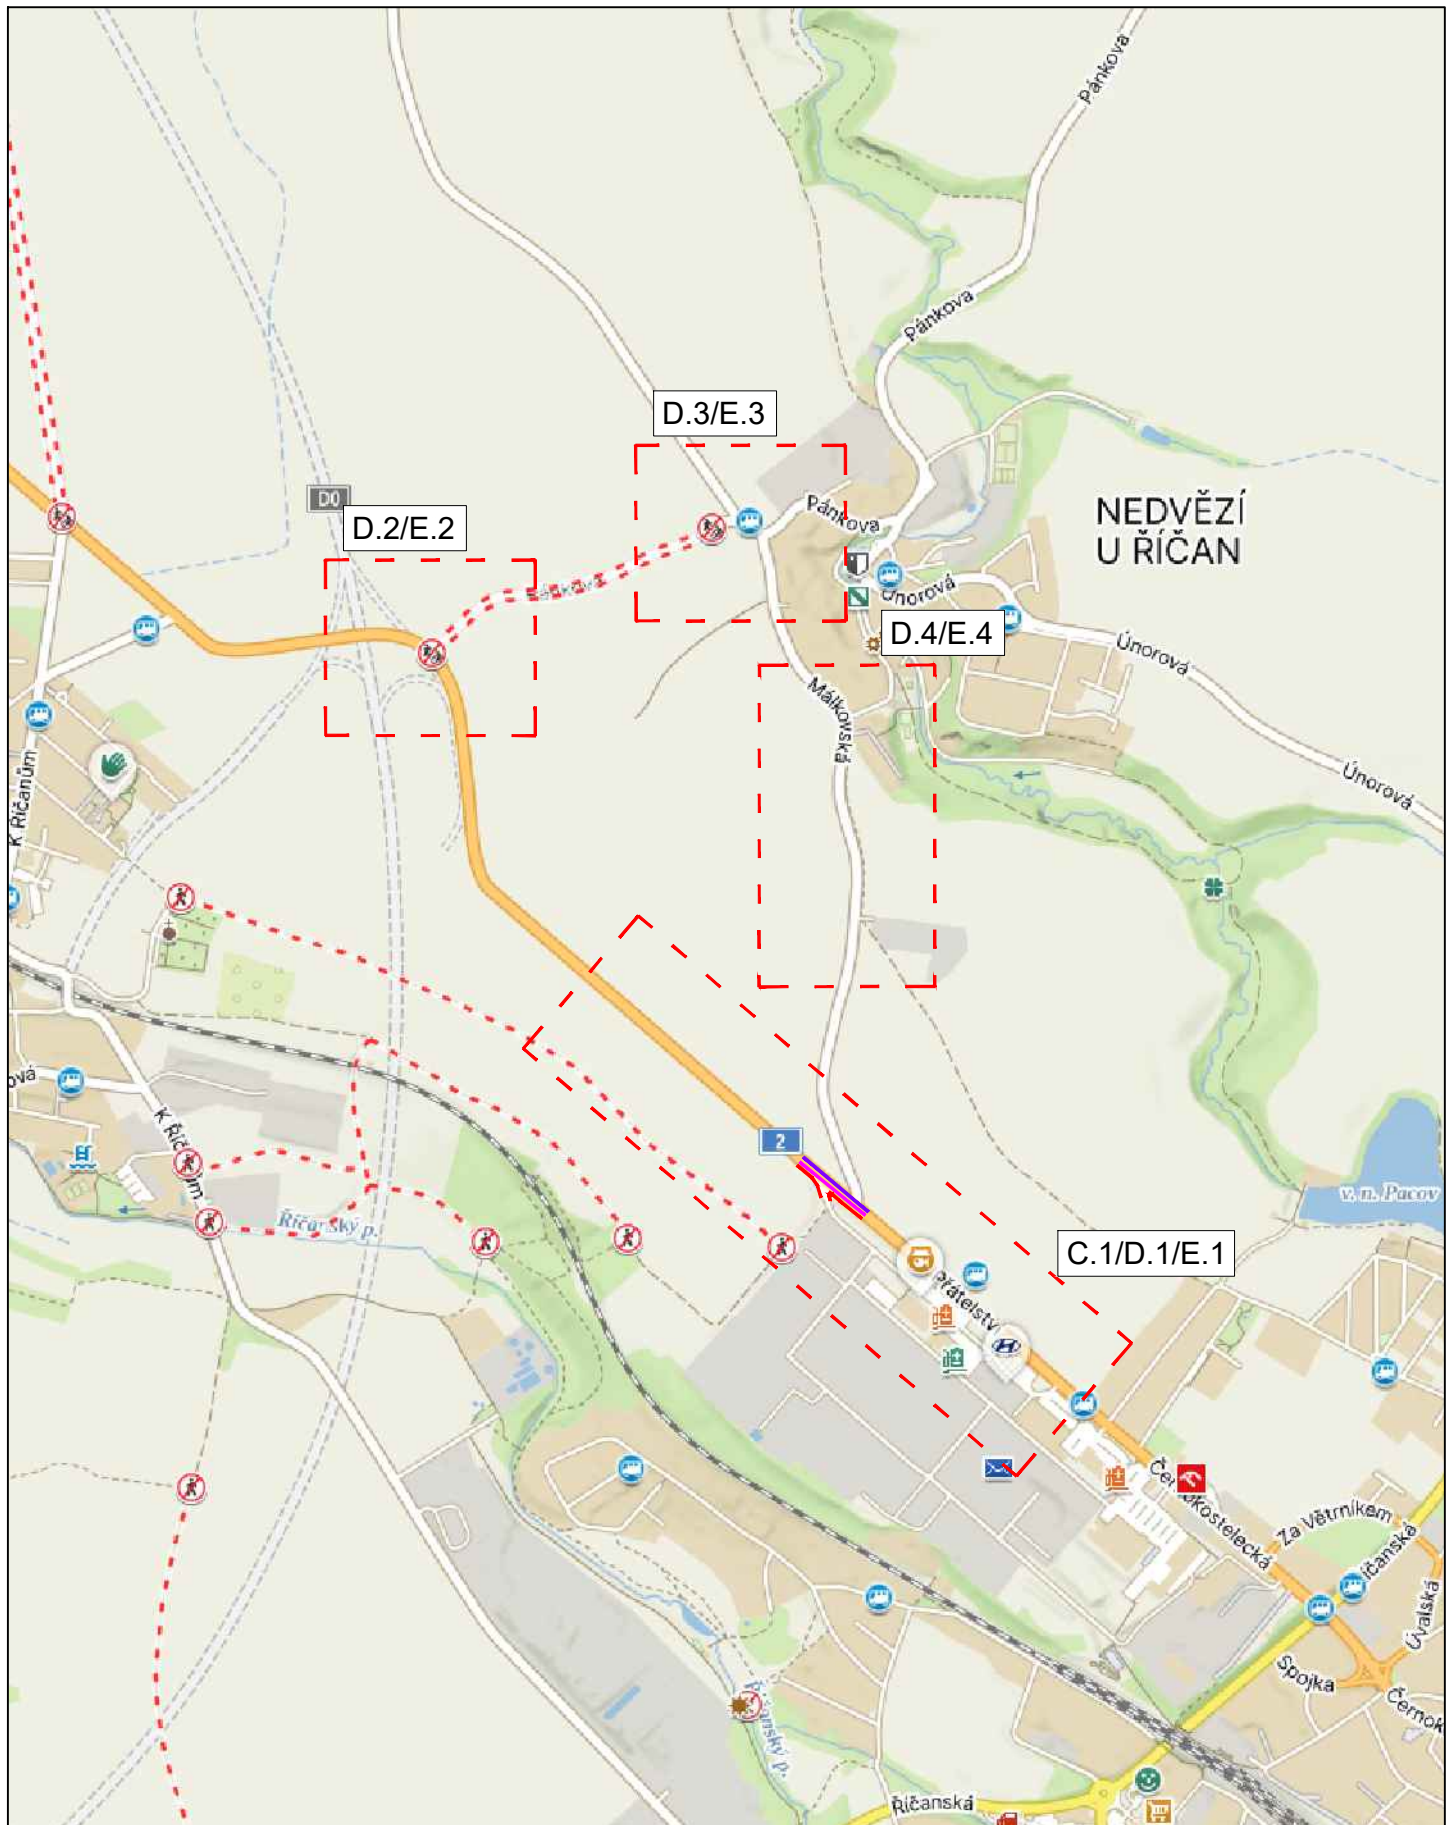

3K značky s.r.o.
 Jiráskova 1519, 251 01 Říčany
 tel.: +420 323 601 237, www.3kznacky.cz, info@3kznacky.cz

LEGENDA:

návrh - SDZ



STÁVAJÍCÍ - SDZ



AKCE:

Contera park Říčany

MĚŘITKO:

1:40000


PŘÍLOHA:

Přehledná mapa

PŘÍLOHA ČÍSLO:

B.1


Etapa 1
 Termín: 13.7. - 13.8.2026 nebo dle
 příslušného rozhodnutí o uzavírce

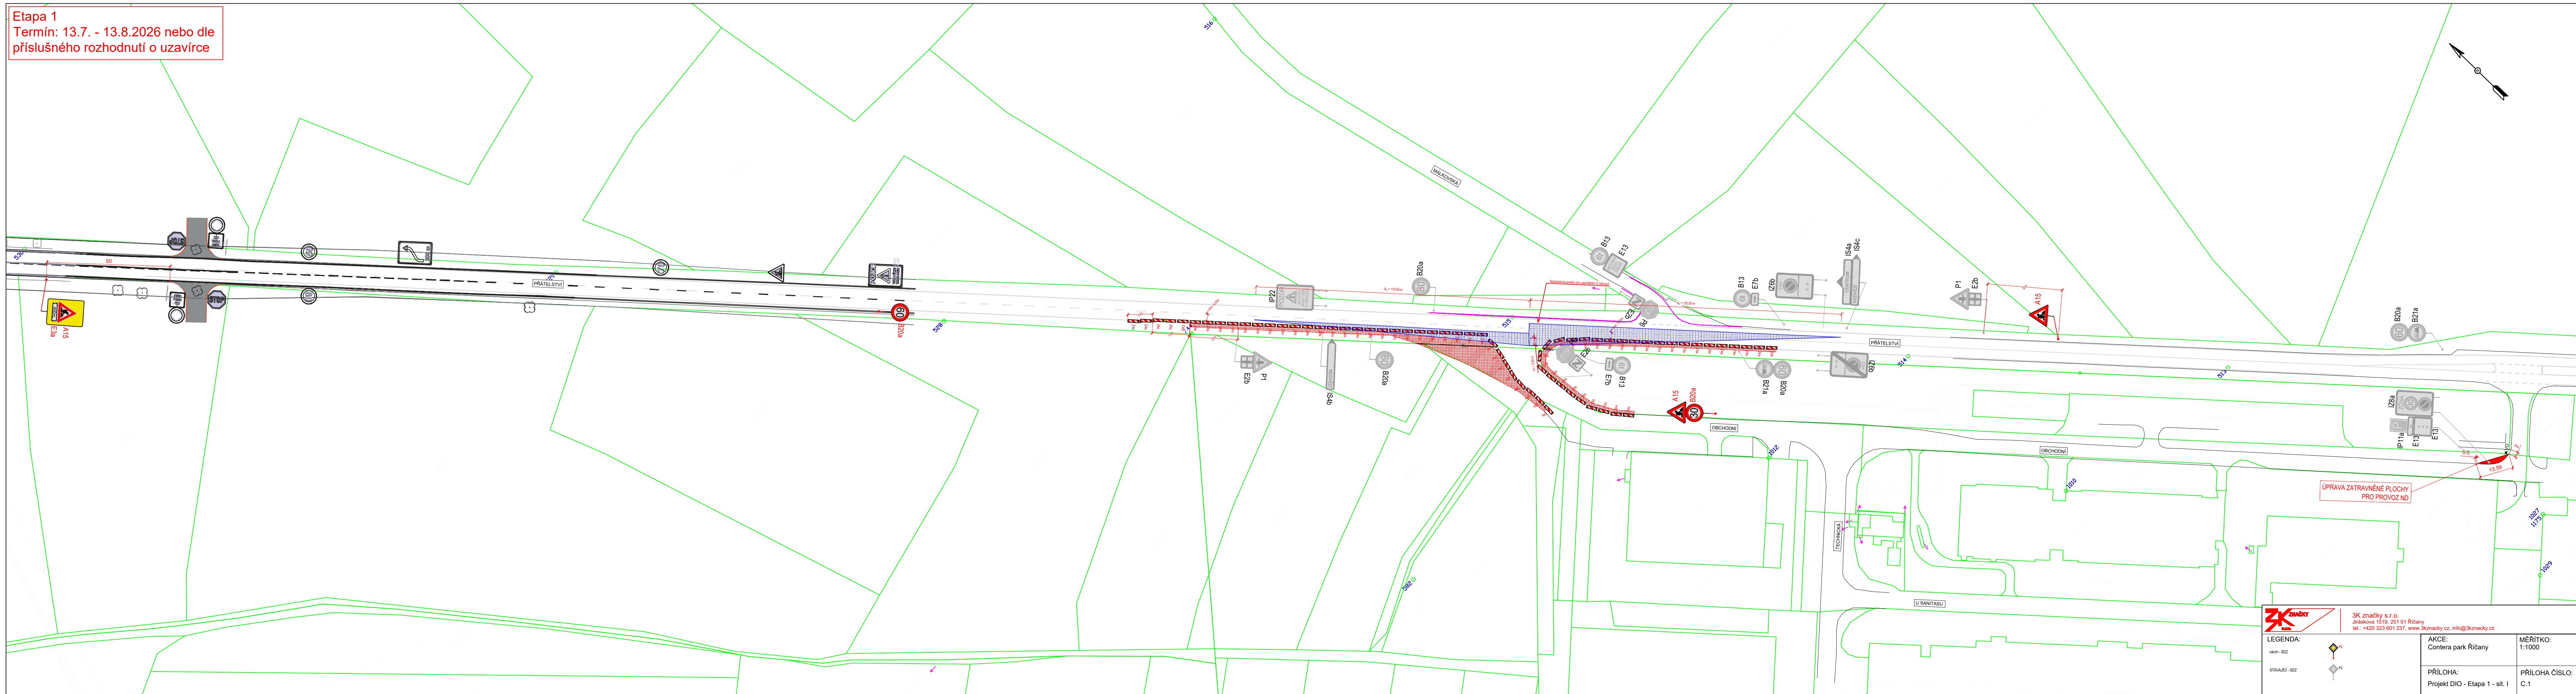

3K značky
 SK značky s.r.o.
 Jiráskova 1519, 251 01 Říčany
 tel.: +420 323 601 237, www.3kznacky.cz, info@3kznacky.cz

LEGENDA: stavující - 802	AKCE: Contera park Říčany	MĚŘITKO: 1:1000
PRÍLOHA: Projekt DIO - Etapa 1 - sit. I	PRÍLOHA ČÍSLO: C.1	

Etapa 2
Termín: 14.8. - 17.8.2026 nebo dle příslušného rozhodnutí o uzavírcce

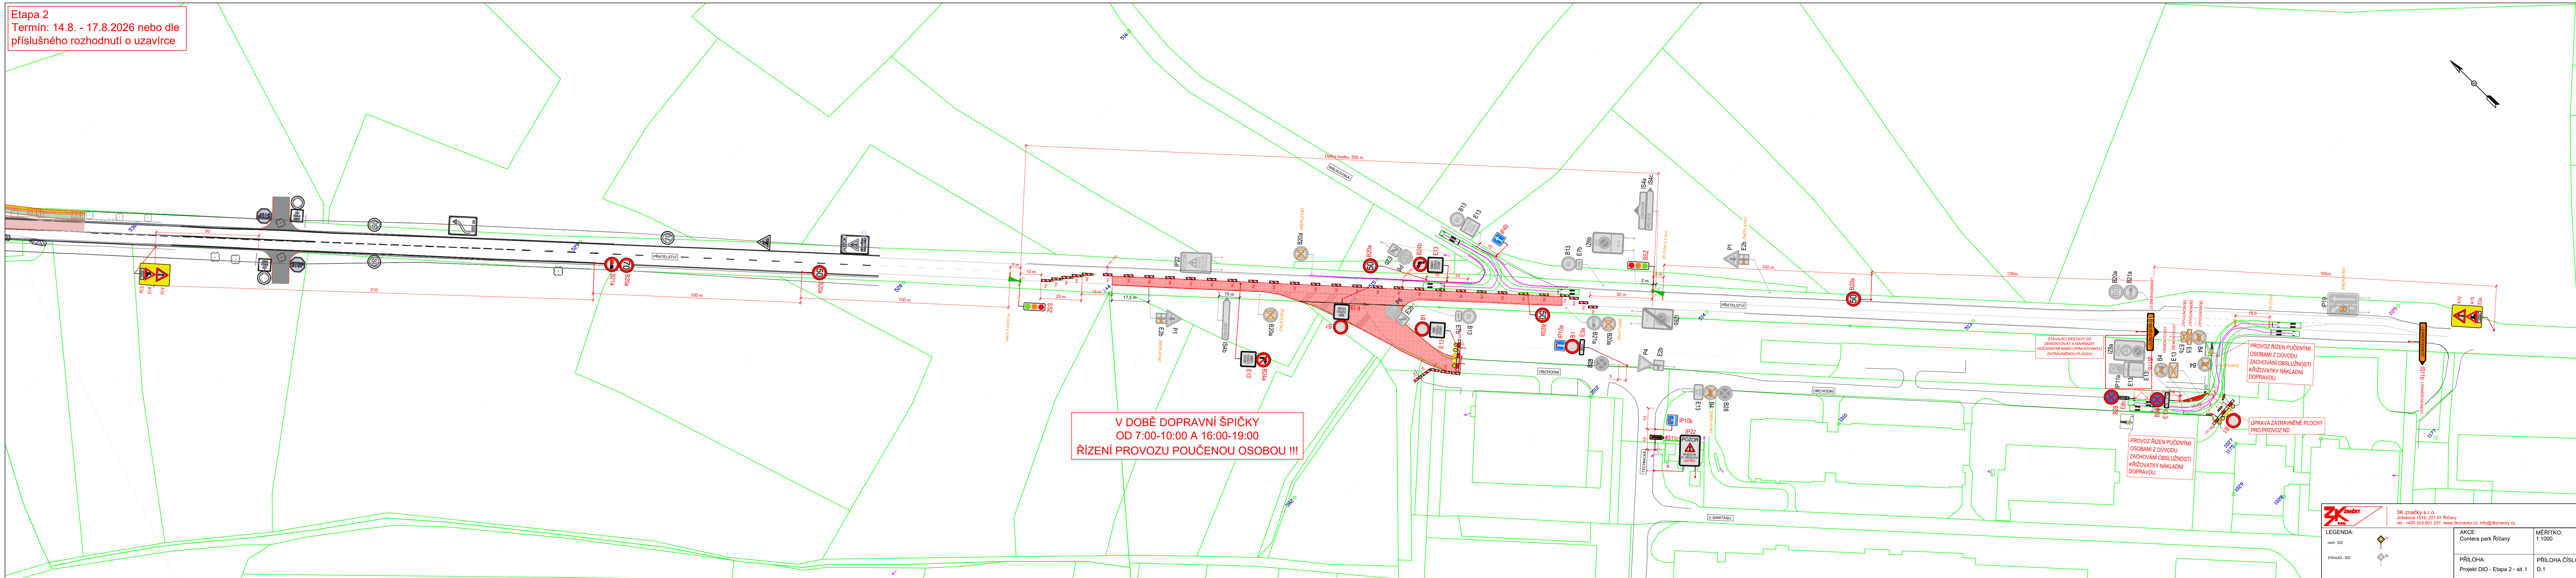

**V DOBĚ DOPRAVNÍ ŠPIČKY
 OD 7:00-10:00 A 16:00-19:00
 ŘÍZENÍ PROVOZU POUČENOU OSOBOU !!!**


STÁVAJÍCÍ GESTAVY DZ
 DEMONTOVAT A NAHRADIT
 DOČASNĚMI MIMO ÚPRAVŮ PLOCHOU
 ZATRAVNĚNOU PLOCHOU




PROVOZ ŘÍZEN PŮČENÝMI
 OSOBAMI Z DŮVODU
 ZACHOVÁNÍ OBSLUŽNOSTI
 KRÍŽOVATKY NÁKLADNÍ
 DOPRAVOU.


ÚPRAVA ZATRAVNĚNÉ PLOCHY
 PRO PROVOZ ND

3K značky s.r.o. Jiráskova 1518, 251 01 Říčany tel.: +420 323 601 237, www.3kznacky.cz, info@3kznacky.cz	AKCE: Contera park Říčany	MĚRÍTKO: 1:1000
	PŘÍLOHA: Projekt DIO - Etapa 2 - sit. I	PŘÍLOHA ČÍSLO: D.1

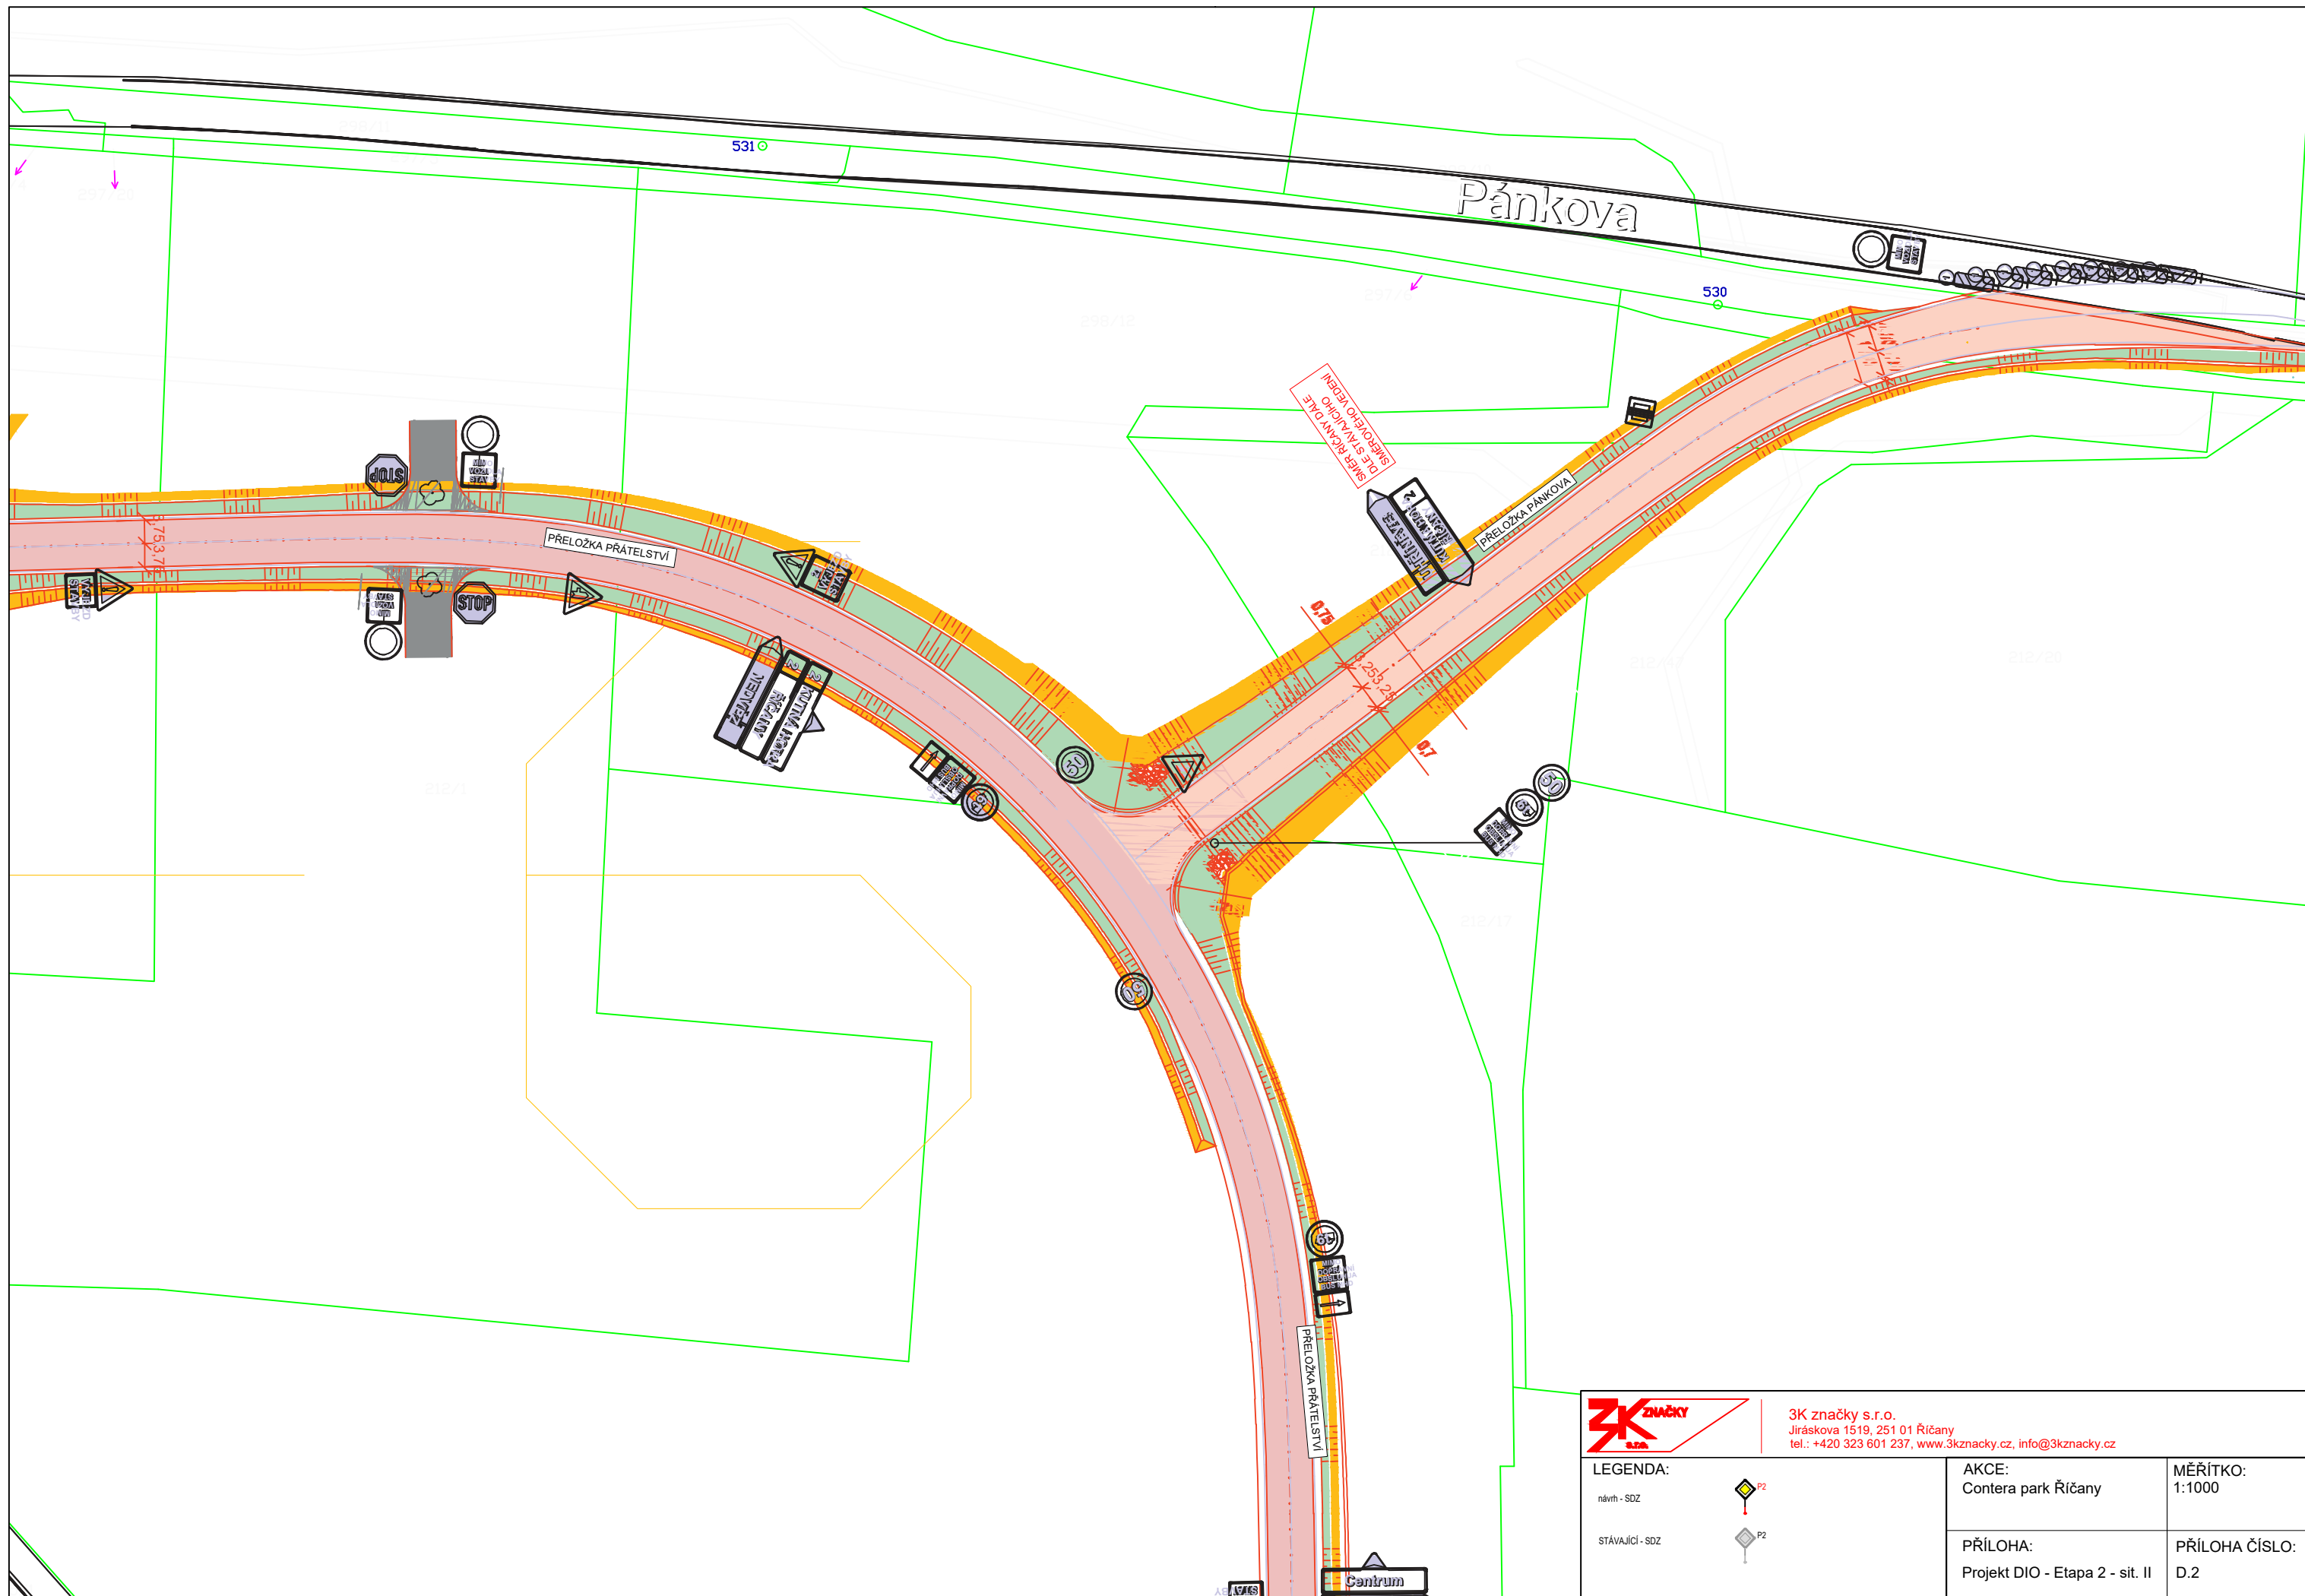KOPIROVÁNÍ A ROZMNOŽOVÁNÍ POUZE PO PŘEDCHOZÍM SOUHLASU 3K ZNAČKY s.r.o.




 <p>3K značky s.r.o. Jiráskova 1519, 251 01 Říčany tel.: +420 323 601 237, www.3kznacky.cz, info@3kznacky.cz</p>	<p>LEGENDA:</p> <p>návrh - SDZ </p> <p>stávající - SDZ </p>	
	<p>AKCE: Contera park Říčany</p>	<p>MĚŘITKO: 1:1000</p>
<p>PŘÍLOHA: Projekt DIO - Etapa 2 - sit. II</p>	<p>PŘÍLOHA ČÍSLO: D.2</p>	

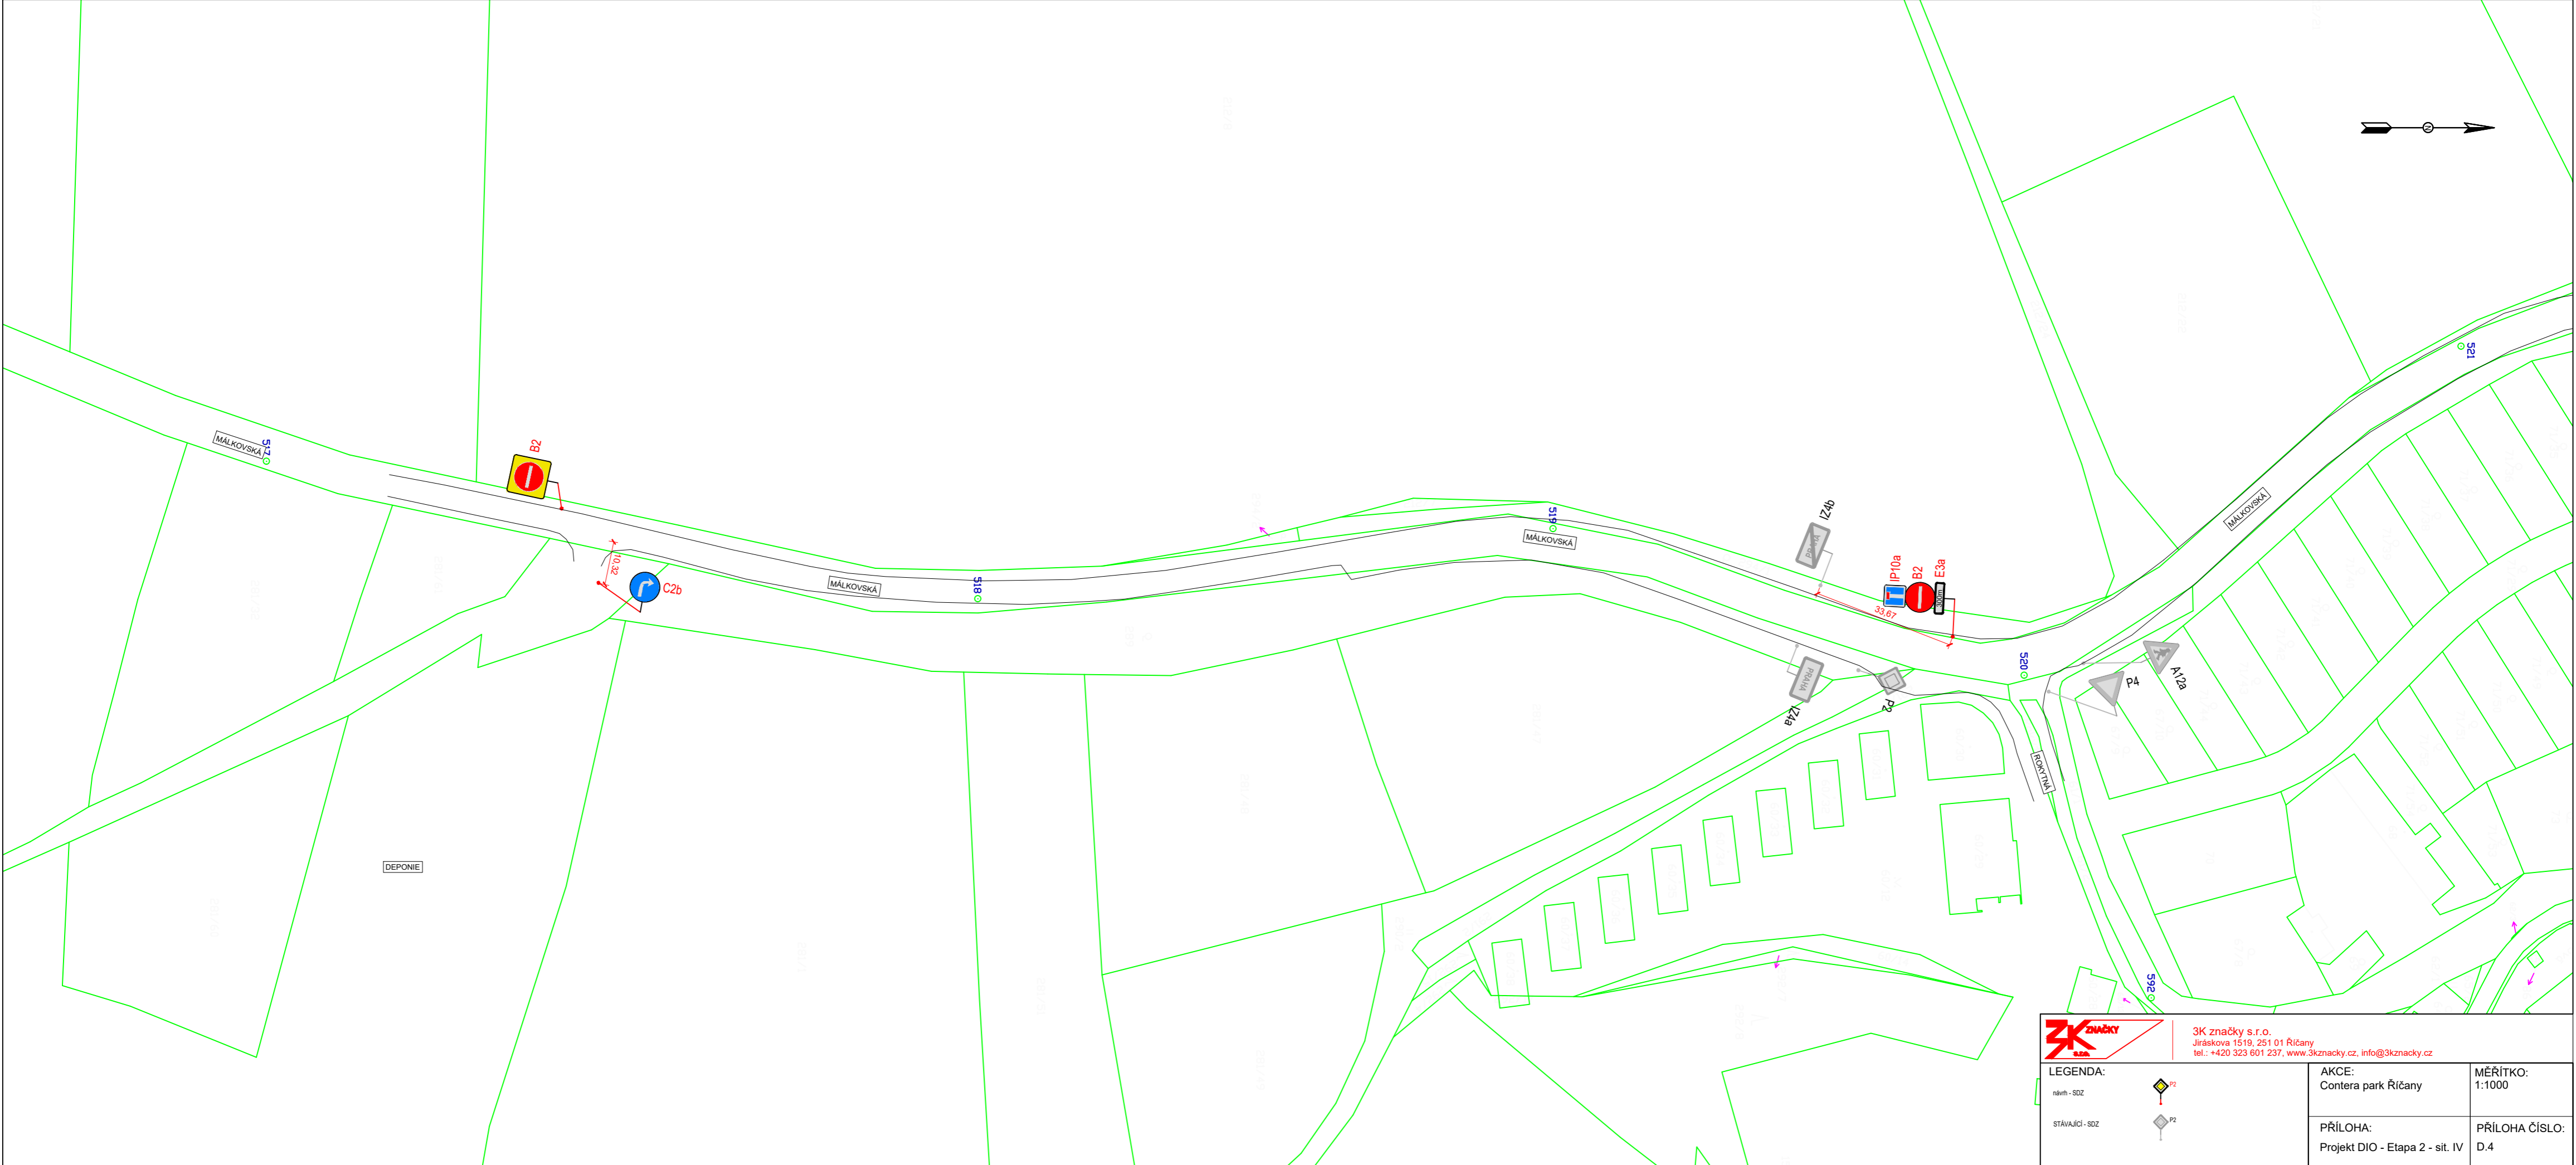

	3K značky s.r.o. Jiráskova 1519, 251 01 Říčany tel.: +420 323 601 237, www.3kznacky.cz, info@3kznacky.cz	
	LEGENDA: návrh - SDZ P2 stávající - SDZ P2	AKCE: Contera park Říčany
PŘÍLOHA: Projekt DIO - Etapa 2 - sit. IV		PŘÍLOHA ČÍSLO: D.4


Etapa 3
Termín: 18.8. - 23.8.2026 nebo dle příslušného rozhodnutí o uzavírcce

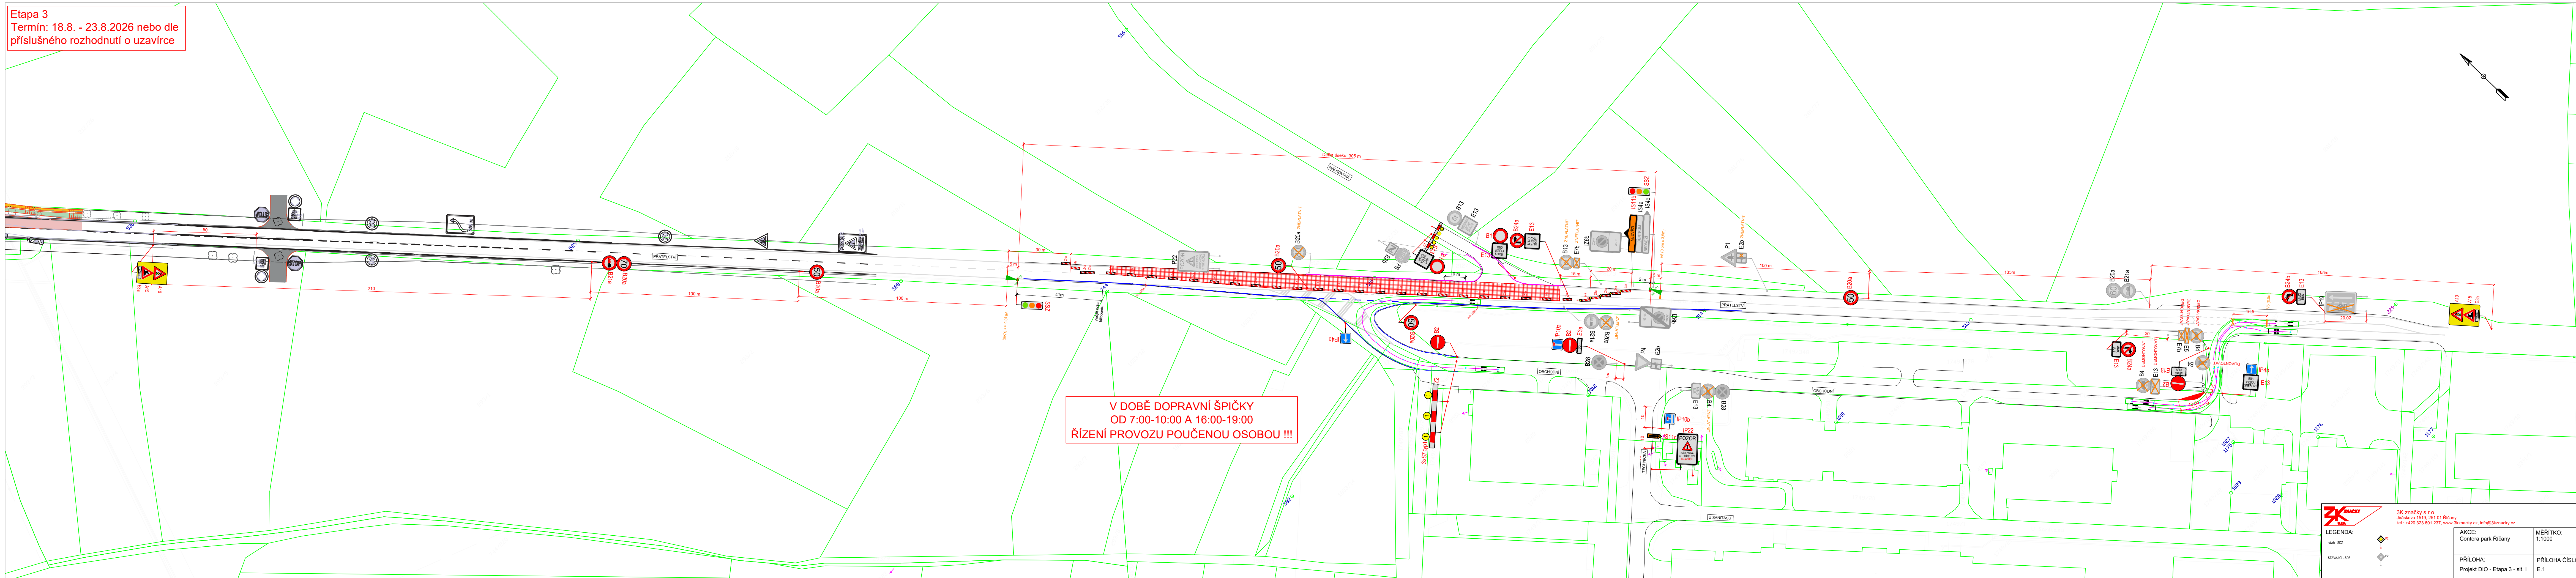




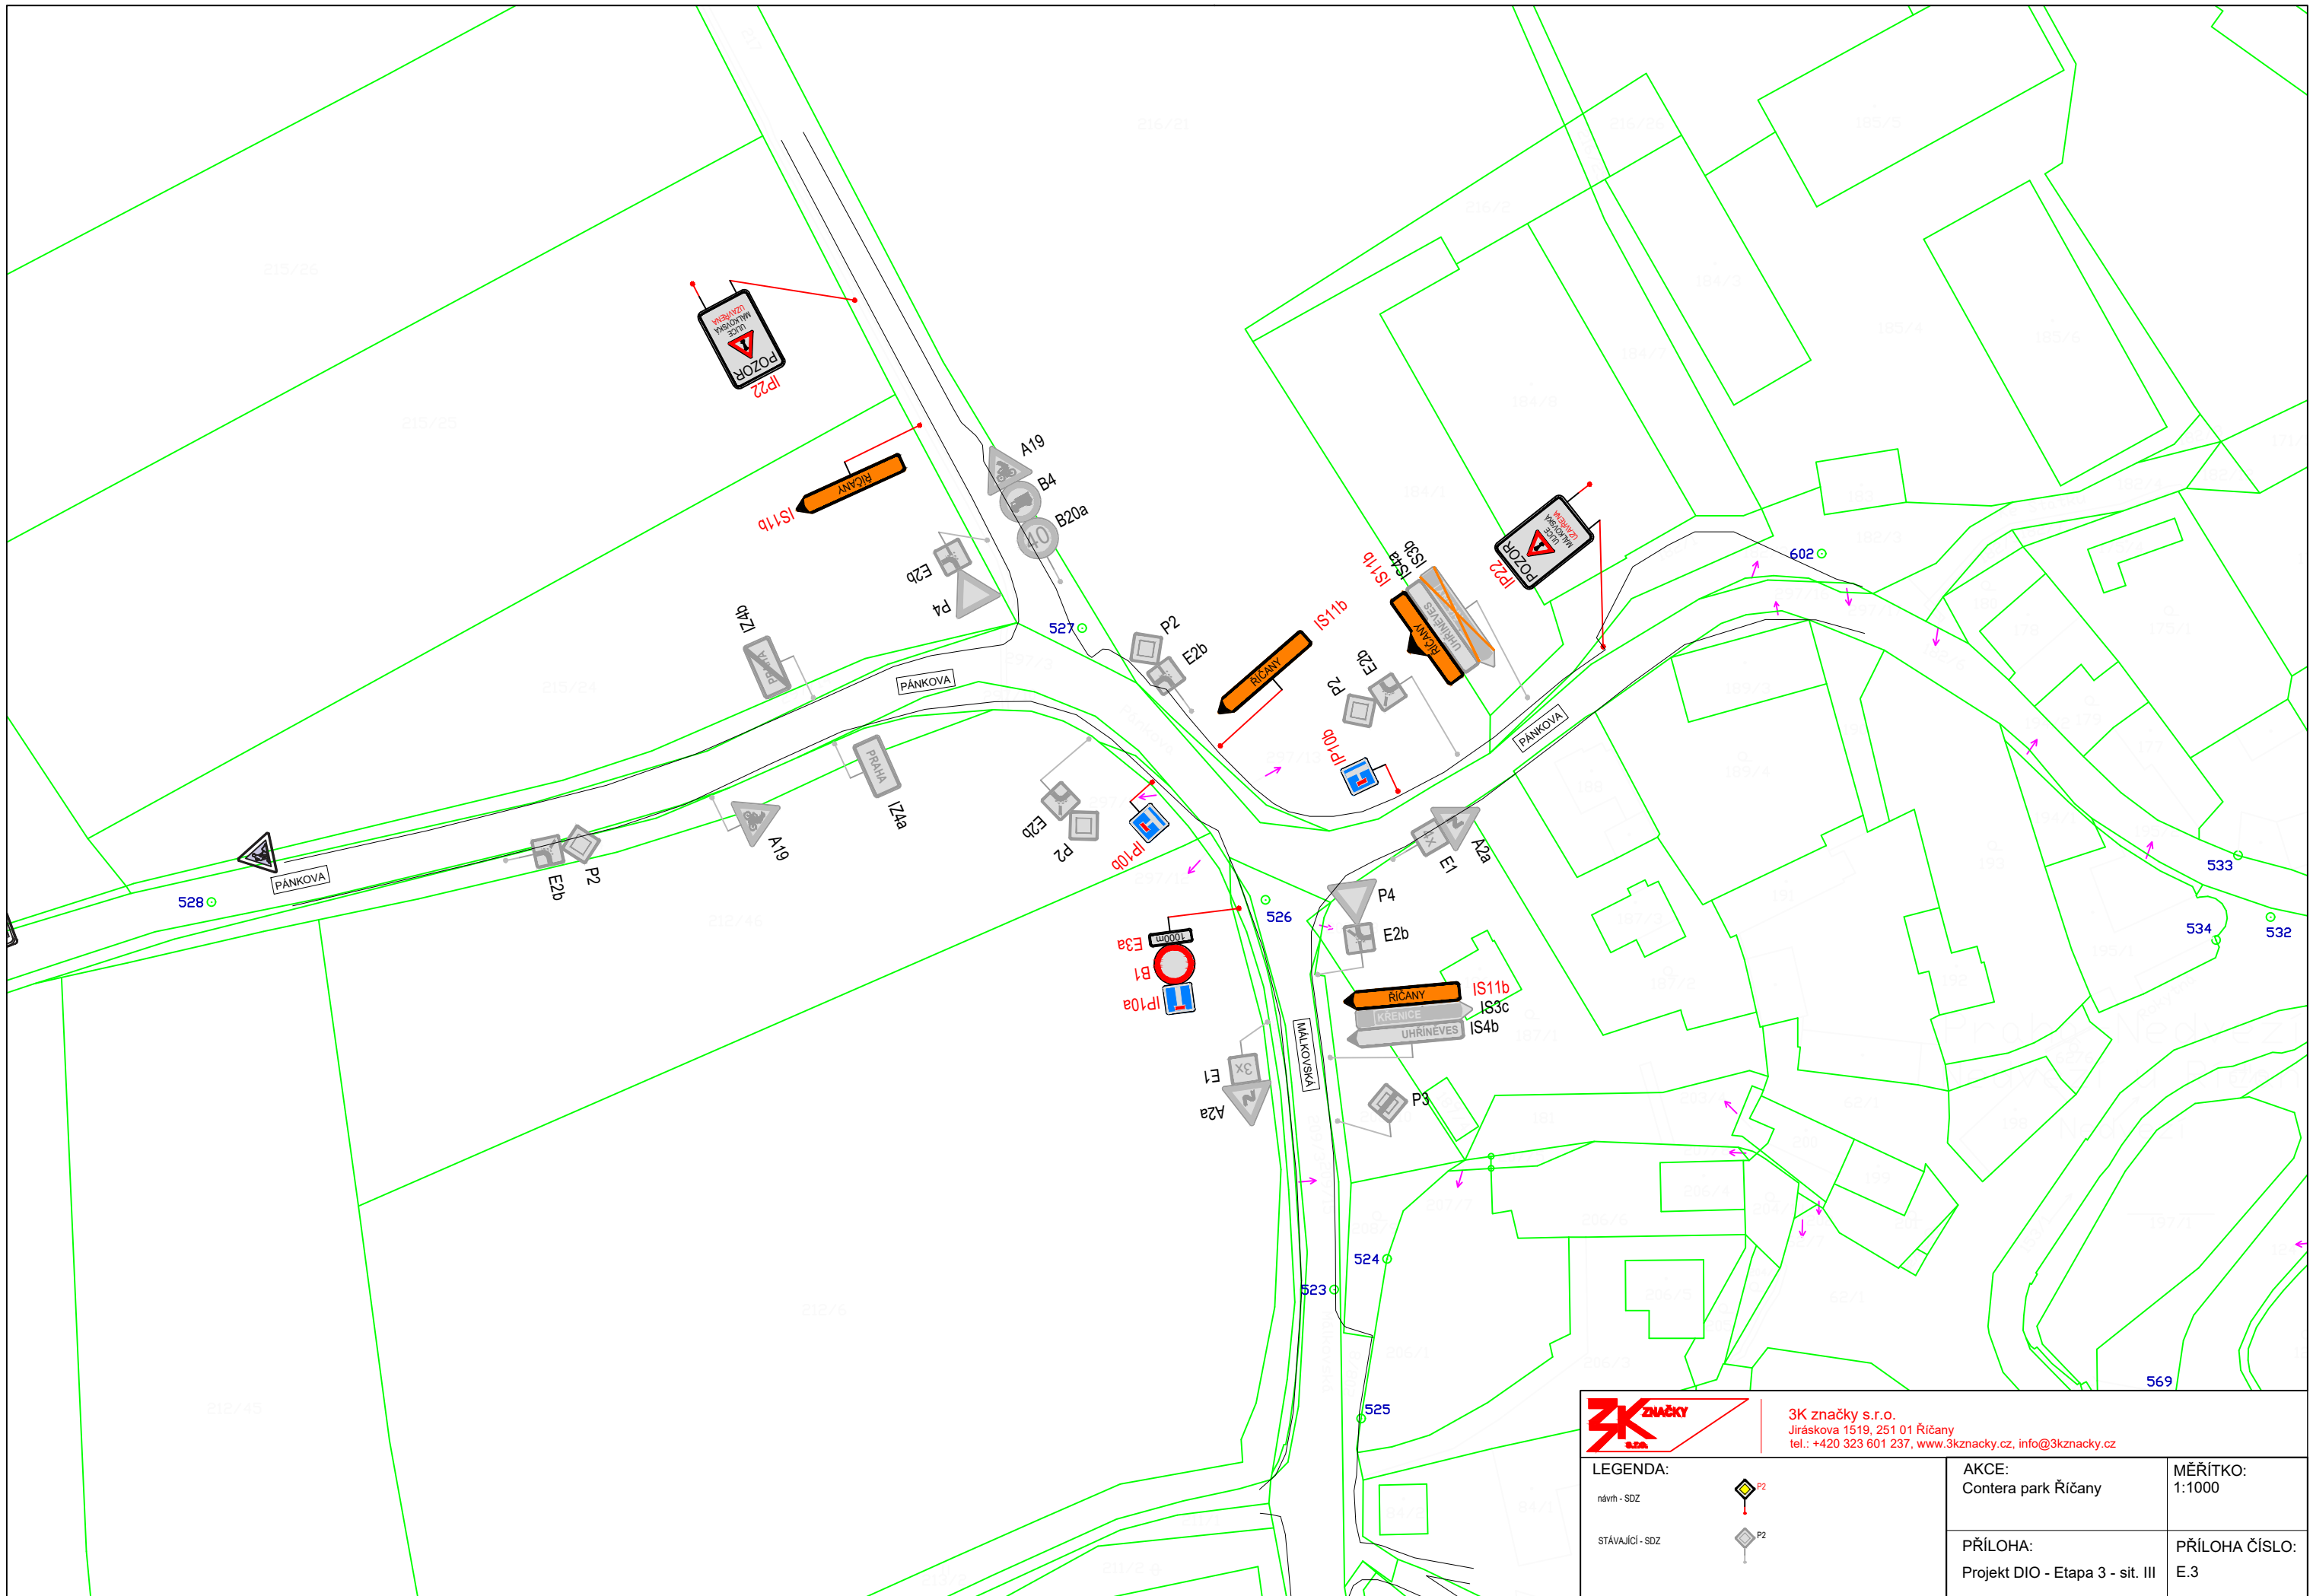
**V DOBĚ DOPRAVNÍ ŠPIČKY
 OD 7:00-10:00 A 16:00-19:00
 ŘÍZENÍ PROVOZU POUČENOU OSOBOU !!!**


3K značky Jiráskova 1518, 251 01 Říčany tel.: +420 323 601 237, www.3kzacky.cz, info@3kzacky.cz	AKCE: Contera park Říčany	MĚRÍTKO: 1:1000
	PŘÍLOHA: Projekt DIO - Etapa 3 - sit. I	PŘÍLOHA ČÍSLO: E.1

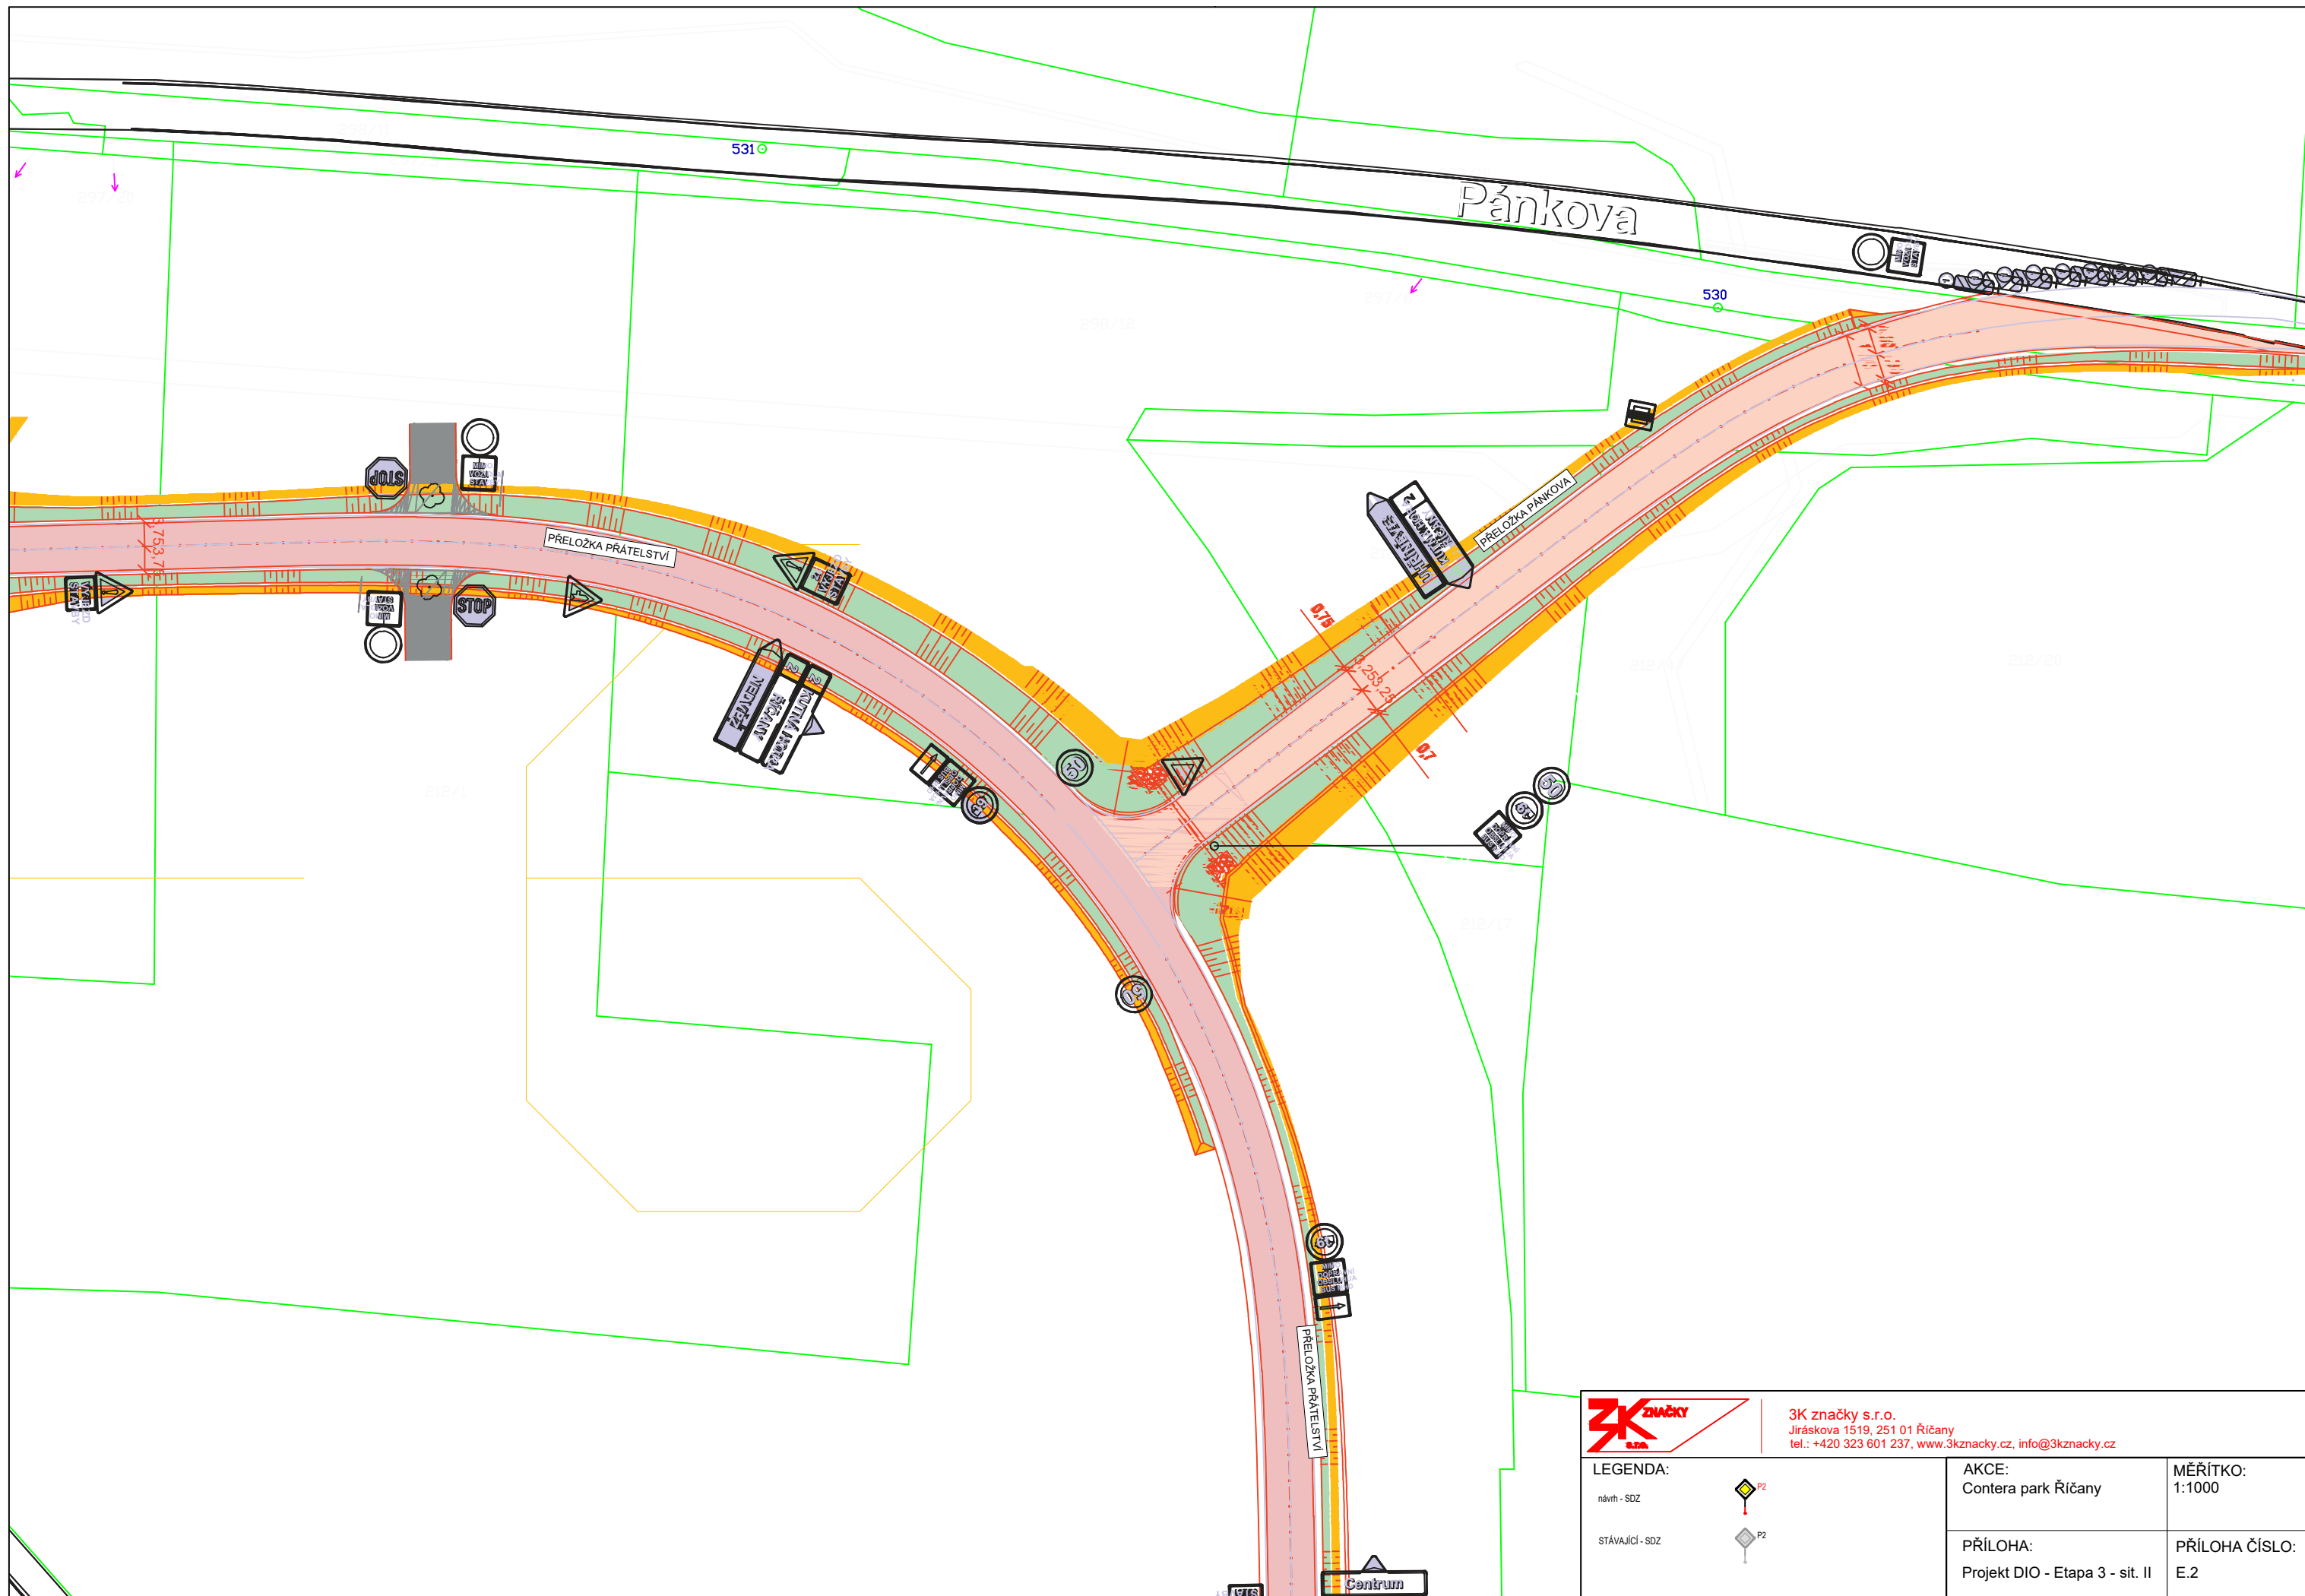
KOPIOVÁNÍ A ROZMNOŽOVÁNÍ POUZE PO PŘEDCHOZÍM SOUHLASU 3K ZNAČKY s.r.o.




 <p>3K značky s.r.o. Jiráskova 1519, 251 01 Říčany tel.: +420 323 601 237, www.3kzacky.cz, info@3kzacky.cz</p>	<p>LEGENDA:</p> <p>návrh - SDZ </p> <p>stávající - SDZ </p>	
	<p>AKCE: Contera park Říčany</p>	<p>MĚŘITKO: 1:1000</p>
<p>PŘÍLOHA: Projekt DIO - Etapa 3 - sit. II</p>	<p>PŘÍLOHA ČÍSLO: E.2</p>	



		3K značky s.r.o. Jiráskova 1519, 251 01 Říčany tel.: +420 323 601 237, www.3kzacky.cz, info@3kzacky.cz	
LEGENDA: návrh - SDZ  stávající - SDZ 		AKCE: Contera park Říčany	MĚŘITKO: 1:1000
		PŘÍLOHA: Projekt DIO - Etapa 3 - sit. III	PŘÍLOHA ČÍSLO: E.3

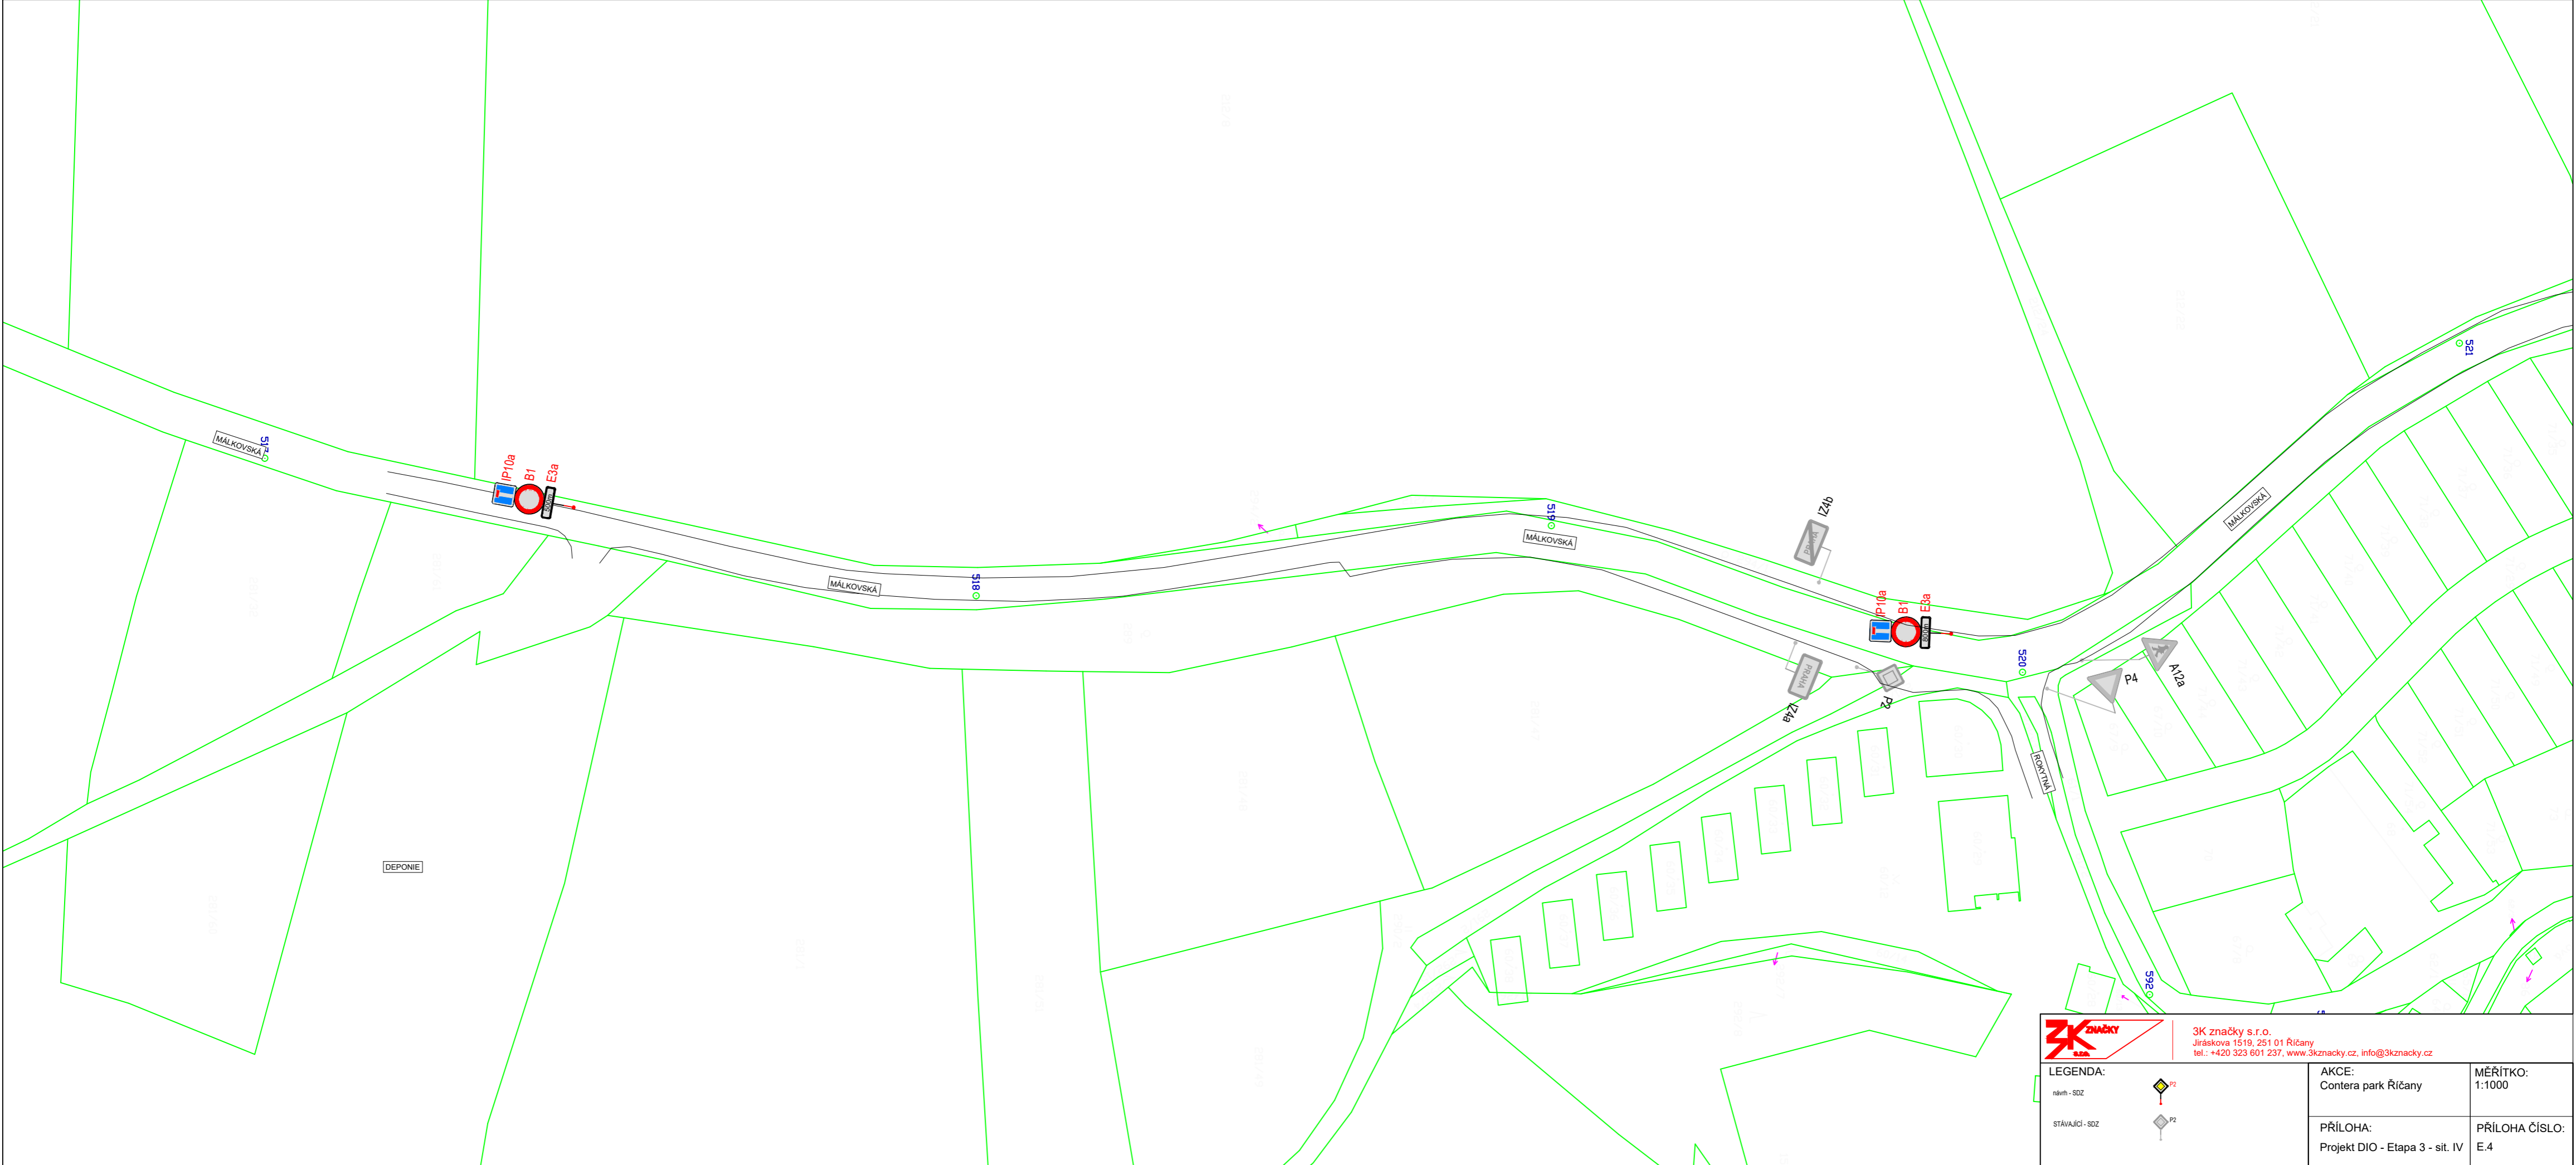

 <p>3K značky s.r.o. Jiráskova 1519, 251 01 Říčany tel.: +420 323 601 237, www.3kznacky.cz, info@3kznacky.cz</p>	<p>AKCE: Contera park Říčany</p>		<p>MĚŘÍTKO: 1:1000</p>
	<p>LEGENDA:</p> <p>návrh - SOZ </p> <p>stávající - SOZ </p>	<p>PŘÍLOHA: Projekt DIO - Etapa 3 - sit. IV</p>	<p>PŘÍLOHA ČÍSLO: E.4</p>