


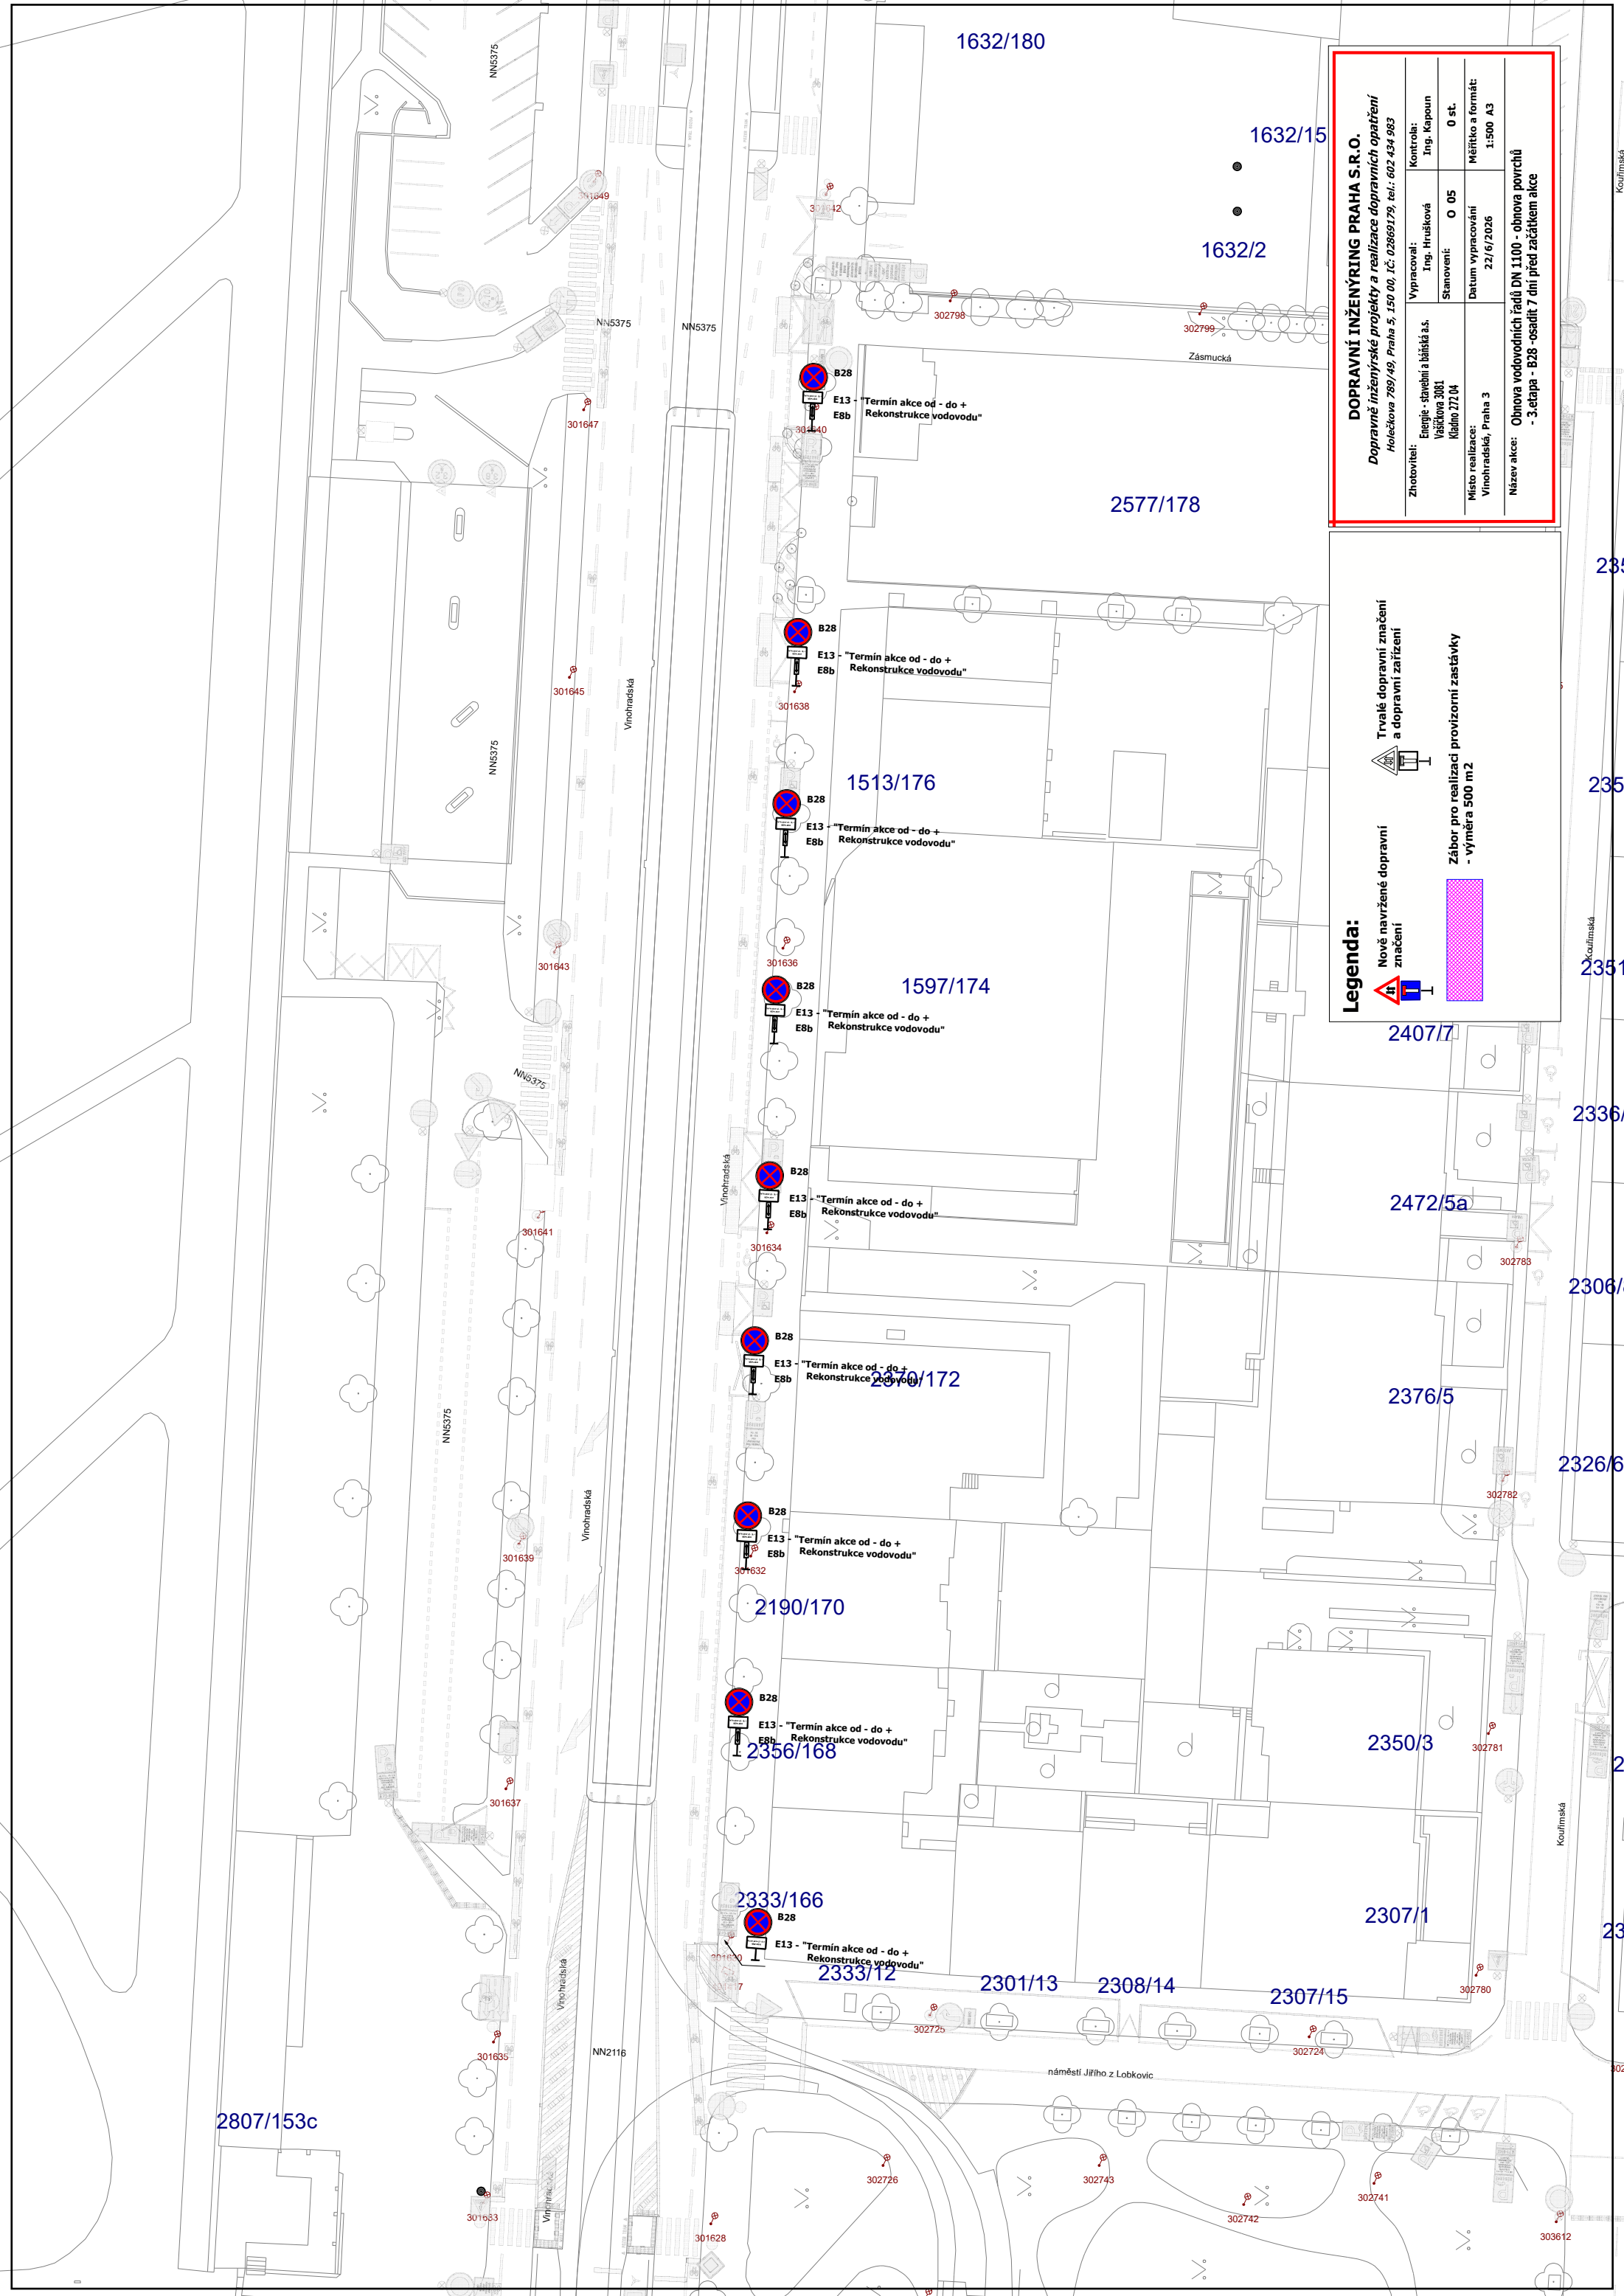

DOPRAVNÍ INŽENÝRING PRAHA S.R.O.
Dopravné inženýrské projekty a realizace dopravních opatření
Holečkova 789/49, Praha 5, 150 00, IČ: 02869179, tel.: 602 434 983

Zhotovitel:
Energie - stavební a inženýrská s.r.o.
Vlašská 3081
Kladno 272 04

Vypracoval:
Ing. Hrušková

Kontrola:
Ing. Kapoun

Stanovení:
O 05

Místo realizace:
Vinohradská, Praha 3

Stanovení:
Datum vypracování
22/6/2026

Měřítko a formát:
1:500 A3

Název akce:
Obnova vodovodních řádů DN 1100 - obnova povrchů
- 3. etapa - B28 - osadit 7 dní před začátkem akce

Legenda:

Nové navržené dopravní
značení

Trvalé dopravní značení
a dopravní zařízení

Zábor pro realizaci provizorní zastávky
- výměra 500 m²

2807/153c

1632/180

1632/15

1632/2

2577/178

1513/176

1597/174

2370/172

2190/170

2356/168

2333/166

2333/12

2301/13

2308/14

2307/15

2307/1

2350/3

2376/5

2472/5a

2407/7

2353

2352

2351/

2336/1

2306/8

2326/6

230

231

302723