



Inženýring dopravních staveb a.s.
Branická 140/514
147 00 Praha 4
IČ: 05315522

Váš dopis zn./ze dne:

9. 3. 2026

Č. j.:

MHMP-303240/2026/O4/Vz

Spis. zn.:

S-MHMP 207866/2026PKD

Vyřizuje/linka/tel.:

Monika Vochozková, Ing.

236004355

Počet listů/příloh: **2/1**

Datum:

8. 4. 2026

Opatření obecné povahy

Magistrát hl. m. Prahy, Odbor pozemních komunikací a drah jako silniční správní úřad příslušný podle § 40 odst. 5 písm. b) zákona č. 13/1997 Sb., o pozemních komunikacích, ve znění pozdějších předpisů (dále jen „zákon č. 13/1997 Sb.“), a jako příslušný správní orgán podle § 124 odst. 6 zákona č. 361/2000 Sb., o provozu na pozemních komunikacích a o změně některých zákonů (zákon o silničním provozu), ve znění pozdějších předpisů (dále jen „zákon č. 361/2000 Sb.“), podle § 171 a § 173 odst. 1 zákona č. 500/2004 Sb., správní řád, ve znění pozdějších předpisů (dále jen „zákon č. 500/2004 Sb.“), na základě žádosti adresáta po projednání s dotčeným orgánem Policií České republiky č.j. KRPA-58831-7/ČJ-2026-0000DŽ ze dne 26. 3. 2026

vydává

I.

podle § 19a zákona č. 13/1997 Sb. a podle § 77 odst. 1 písm. c), odst. 5 a § 78 zákona č. 361/2000 Sb. a vyhlášky č. 294/2015 Sb., kterou se provádějí pravidla provozu na pozemních komunikacích, ve znění pozdějších předpisů (dále jen „vyhláška č. 294/2015“), po oznámení o návrhu opatření obecné povahy pro dočasný zákaz zastavení silničních vozidel na pozemních komunikacích ze dne 31. 3. 2026

a současně

II.

podle § 77 odst. 1 písm. c), odst. 5 a § 78 zákona č. 361/2000 Sb. a vyhlášky č. 294/2015 Sb.

opatření obecné povahy pro dočasný zákaz zastavení silničních vozidel a opatření obecné povahy - stanovení přechodné úpravy provozu na pozemní komunikaci I. třídy

spočívající v umístění přenosného dopravního značení a zařízení na pozemní komunikaci ul. Vinohradská v Praze z důvodu realizace stavby tramvajové trati v křižovatce ulic Vinohradská a Počernická v rámci stavby tramvajové trati v Počernické ulici. Jedná se o dopravní značení dočasně zakazující zastavení silničních vozidel na Vinohradské ul. v úseku ulic Za Strašnickou vozovnou – Starostrašnická a v úseku ulic Písecká – nám. Jiřího z Lobkovic a dopravní značení cca v úseku Písecká – Starostrašnická v rámci etapy

6a podle přiložených situací, které jsou nedílnou součástí tohoto stanovení, za níže uvedených podmínek pro jeho realizaci:

- a) Dočasný zákaz zastavení silničních vozidel bude vyznačen přenosným dopravním značením č. B 28 „zákaz zastavení“ s dodatkovou tabulkou č. E 13 s textem obsahujícím datum a čas platnosti značky. Instalace dopravního značení dočasně zakazujícího zastavení silničních vozidel bude provedena nejméně 7 dní před dnem dočasného zákazu zastavení.
- b) Dopravní značení bude osazeno odbornou firmou v souladu s přiloženými situacemi dopravního značení, vyhláškou č. 294/2015 Sb., příslušnými normami a technickými podmínkami (TP 66), úprava SSZ bude provedena podle stanoviska MHMP, PKD č. 027/2026.
- c) Dopravní značky musí být v retroreflexním provedení v základní velikosti. Veškeré dopravní značení bude osazeno na odpovídajících nosičích. Dopravní značení bude udržováno tak, aby nebyla ohrožena bezpečnost provozu na pozemních komunikacích po dobu trvání dopravního opatření, realizací přechodné úpravy provozu nedojde k poškození dotčené pozemní komunikace, jejích součástí a příslušenství.
- d) Dopravní značení a zařízení bude osazeno v návaznosti na účinnost platného rozhodnutí zvláštního užívání v dané věci, předpokládaný termín etapy 6a: **18. 4. 2026 – 7. 7. 2026.**

Stanovení dopravního značení nenahrazuje povolení, stanovisko, posouzení, případně jiné opatření dotčeného správního úřadu vyžadované zvláštními předpisy.

Odůvodnění:

Dne 9. 3. 2026 obdržel Magistrát hlavního města Prahy, Odbor pozemních komunikací a drah žádost společnosti společnosti Inženýring dopravních staveb a.s., Branická 514/140, 147 00 Praha 4, IČ: 05315522, která na základě plné moci zastupuje investora – společnost Dopravní podnik hl. m. Prahy, akciová společnost, Sokolovská 42/217, 190 00 Praha 9, IČ: 00005886, a zhotovitele stavby – společnost S u b t e r r a s.s., Koželužská 2246/5, 180 00 Praha 8, IČ: 45309612, o stanovení přechodné úpravy provozu na místní komunikaci I. třídy ulice Vinohradská cca v úseku Písecká – Starostrašnická v Praze z důvodu provádění stavebních prací v křižovatce ulic Vinohradská, Počernická souvisejících se stavbou tramvajové trati v Počernické ulici.

K přiloženým situacím dopravního značení se kladně vyjádřil dotčený orgán Policie ČR, Krajské ředitelství policie hl. m. Prahy, Odbor služby dopravní policie č.j. KRPA-58831-7/ČJ-2026-0000DŽ ze dne 26. 3. 2026. Oznámení o návrhu opatření obecné povahy pro dočasný zákaz zastavení silničních vozidel na pozemních komunikacích č.j. MHMP-253864/2026/O4/Vz ze dne 23. 3. 2026 s výzvou k uplatnění námitek bylo podle § 19a odst. 3 zákona č. 13/1997 Sb. vyvěšeno na úřední desku Magistrátu hl. m. Prahy dne 25. 3. 2026 a sejmuto dne 7. 4. 2026.

K návrhu opatření obecné povahy nebyly v zákonem dané lhůtě podány dotčenými osobami žádné námítky.

Ve věci stanovení přechodné úpravy provozu na pozemních komunikacích správní orgán podle § 77 odst. 5 zákona č. 361/2000 Sb. nedoručoval návrh opatření obecné povahy a nevyzýval dotčené osoby k podávání připomínek nebo námitek.

Po dobu prací v předpokládaném termínu 18. 4. 2026 – 7. 7. 2026 (etapa 6a) bude provoz na Vinohradské ulici podél pracovního místa v úseku ulic Za Strašnickou vozovnou – Hagiborská veden jižním jízdním pásem jedním pomocným jízdním pruhem pro každý směr jízdy v minimální šíři pomocného jízdního pruhu 3,4 m. Odbočení do ulice a z ulice Počernické nebude umožněno. Náhradní autobusová zastávka „Krematorium Strašnice“ bude ve směru jízdy z centra dočasně přemístěna za křižovatku s ulicí Za Strašnickou vozovnou.

Vzhledem k tomu, že správní orgán neshledal nesrovnalosti v navrhované přechodné úpravě provozu na pozemní komunikaci, žádost považuje za důvodnou a stanovenou dočasnou úpravu v provozu na místní komunikaci z veřejného zájmu za únosnou, vydal toto opatření obecné povahy.

Poučení o opravném prostředku:

Opatření obecné povahy podle § 19a odst. 3 zákona č. 13/1997 Sb. a § 77 odst. 5 zákona č. 361/2000 Sb. nabývá účinnosti pátým dnem po dni vyvěšení. Podle § 173 odst. 2 zákona č. 500/2004 Sb. proti opatření




obecné povahy nelze podat řádný opravný prostředek. Podle § 101 a zákona č. 150/2002 Sb., soudní řád správní, ve znění pozdějších předpisů, je možný soudní přezkum.

Ing. Aleš K r e j č a
ředitel Odboru pozemních komunikací a drah
v z. Ing. Jan Krejčí, Ph.D. v. r.

STEJNOPIS, za správnost vyhotovení: Ing. Monika Vochozková

Přílohy: situace

Na vědomí:
Technická správa komunikací hl. m. Prahy, a.s.
Správa služeb hl. m. Prahy
PKD-O4 sektor

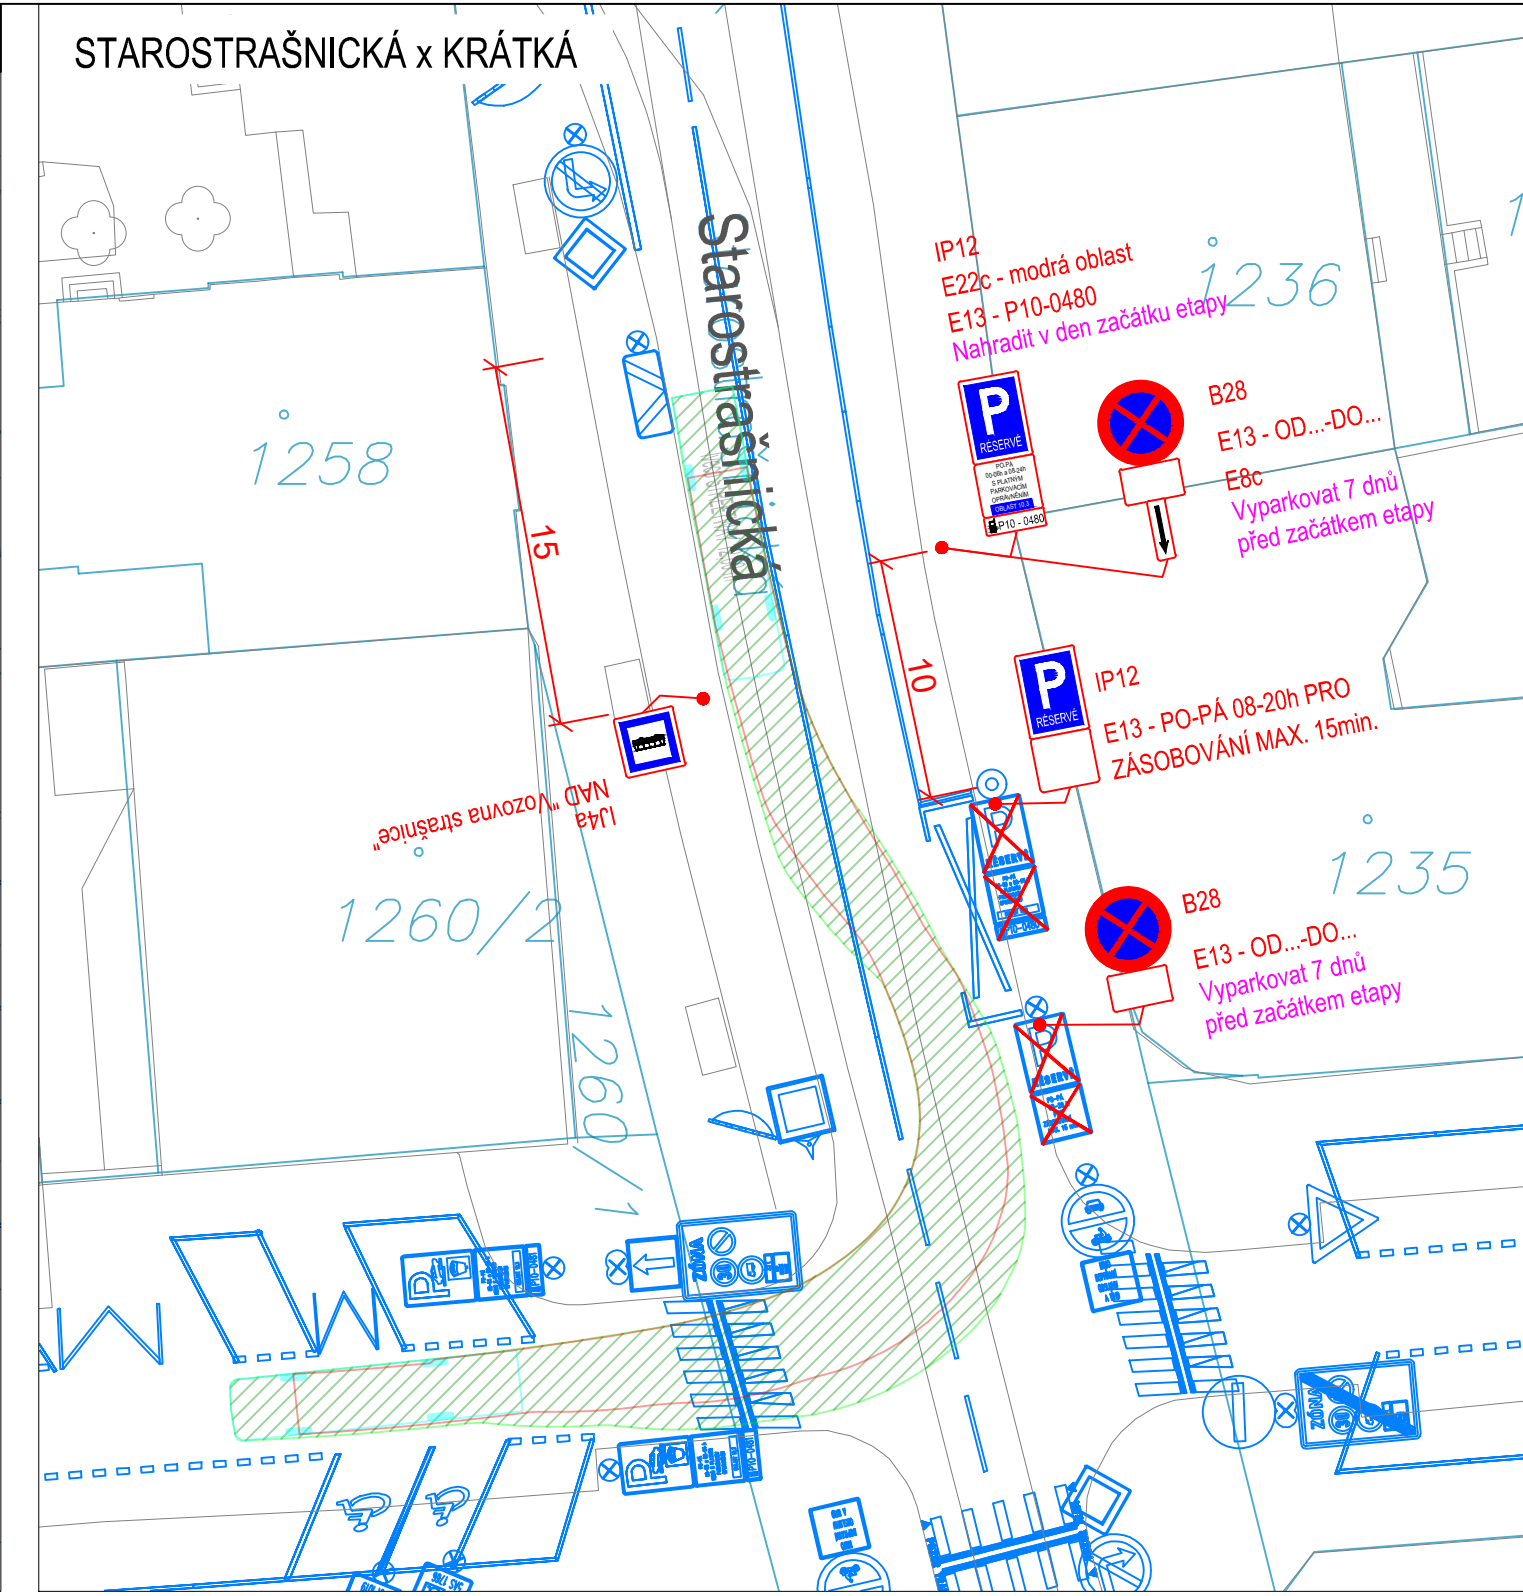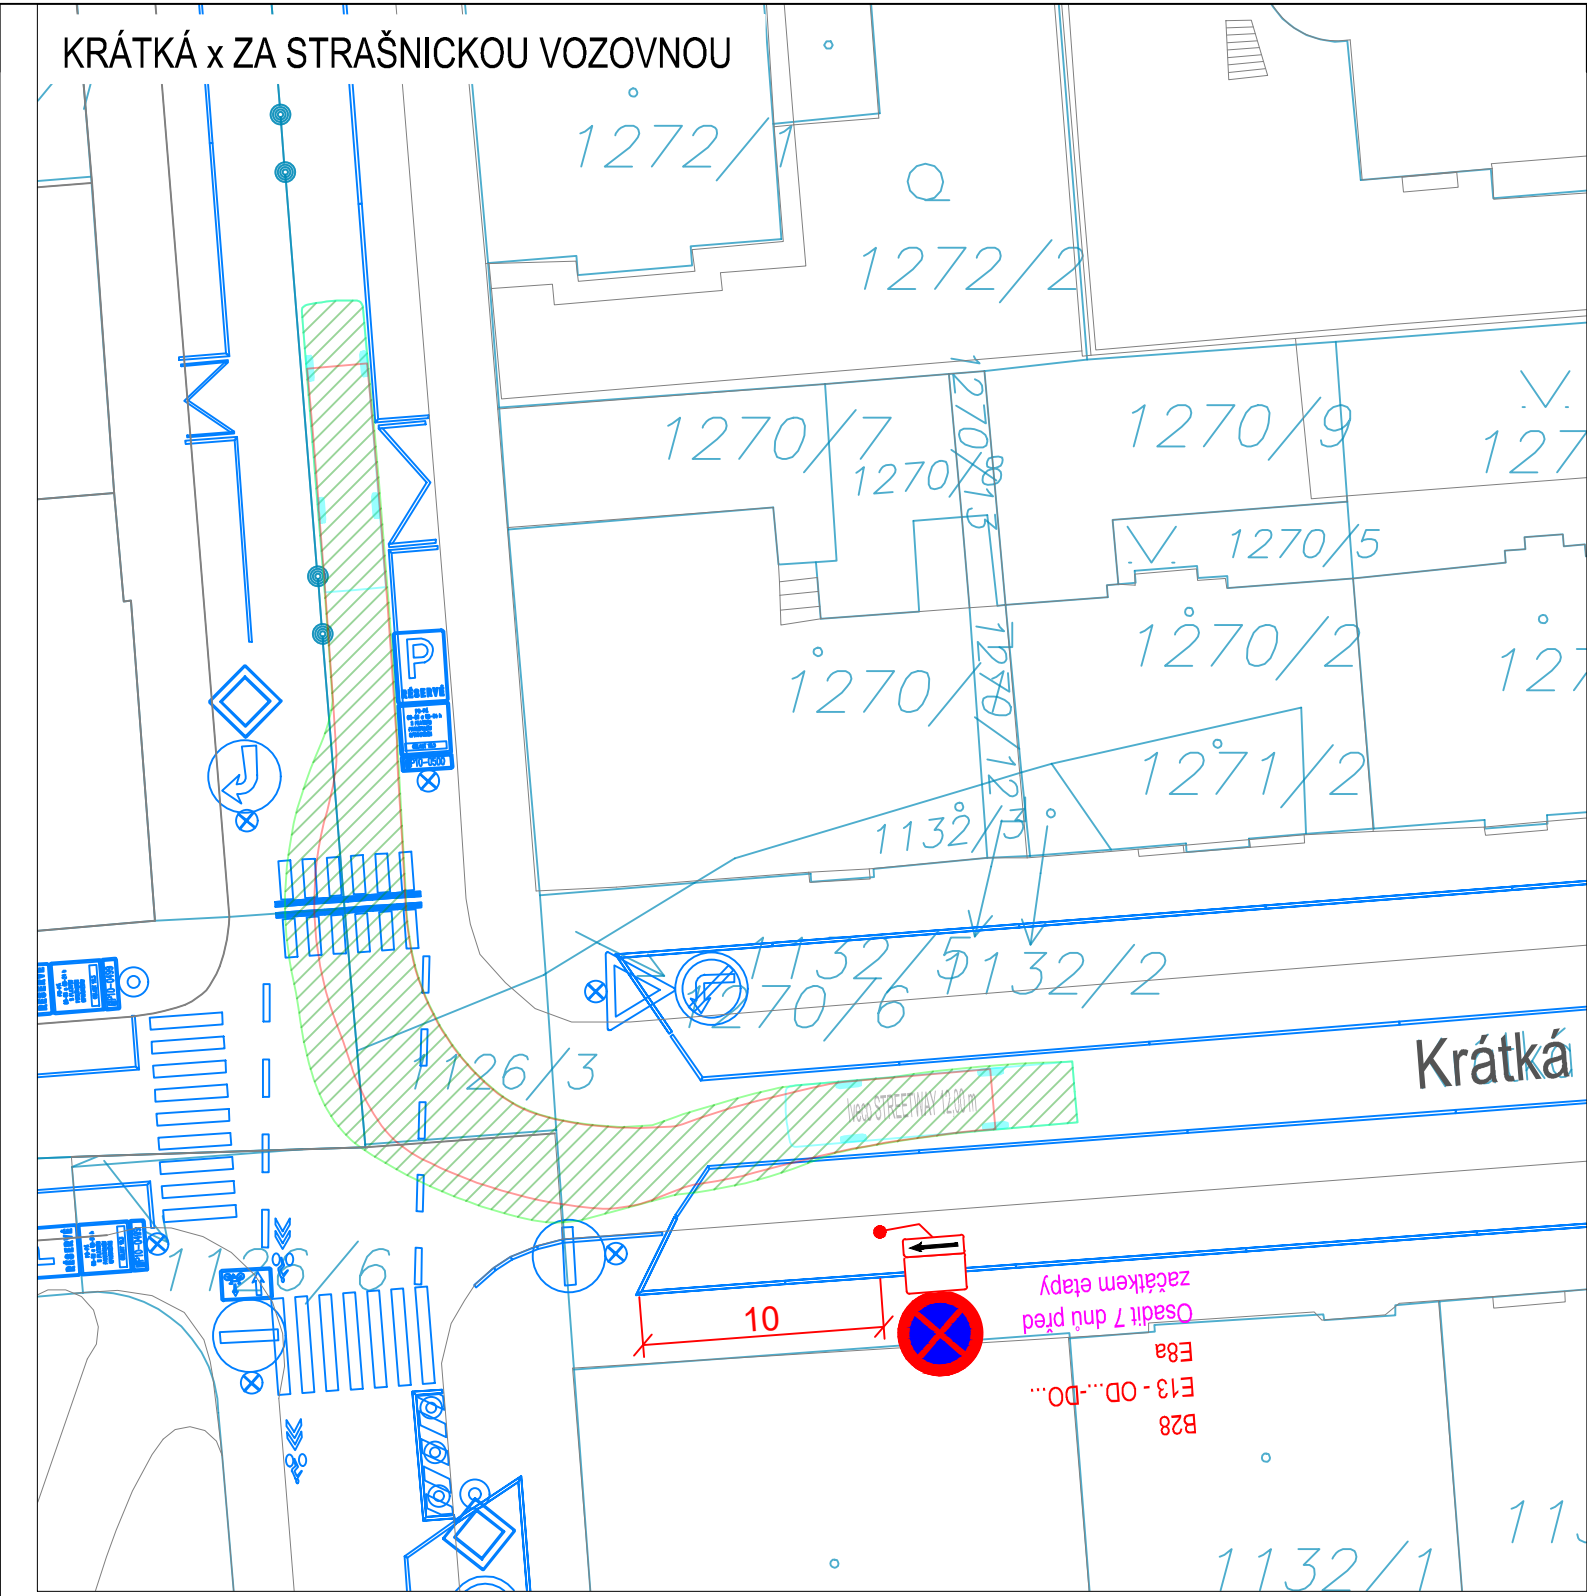 

PRÍLOHA STANOVISKA
Ing. Zdeněk Plachý
včetně komentářů

Legenda:

	Provizorní značení		Zábor stavby
	Stávající značení		Zábor stavby - mobilní / krátkodobý
	DZ zakryté		Provizorní komunikace - asfaltový povrch
	Oplocekna		Provizorní chodník - asfaltový povrch
	Pěší trasy		Provizorní komunikace - zhrnutný recyklat
	Dopravní směry IAD		Zaměření
			Katastr

POZNÁMKY:

- PEŠÍ VÁZBY BUDOU PO CELOU DOBU STAVBY ZACHOVÁNY V NEJVEŠTÍM MOŽNÉM ROZSAHU
- ZÁBOR S VÝKOPEM OPRACOVÁNÍ PRŮCHODNOSTI (VÝKOP MÍST - viz. DAKSÍ BOD)
- ZAŘÍZENÍ STAVENISŤ A MATERIÁL STAVBY NEBUDU BRÁNIT V ROZCHLEDCÍCH A KŘIŽOVATKÁCH / PŘECHODECH
- PRŮCHOD PĚŠÍCH KOLEM STUPNÍ SÍZ BUDU VÝZDY ZAJIŠTĚN STAVBOU V MIN. S. 1m
- VEZDO DO ULIC PŘÍMO SOUVISEJÍCÍCH SE STAVBOU BUDU VÝZDY MINIMÁLNĚ Z JEDNE STRANY ZAJIŠTĚN
- KOTOVANÉ ROZMĚRY JIŽNÍCH PRŮJEMŮ JSOU ROZMĚRY MINIMÁLNÍ (V PŘÍPADĚ MOŽNOSTI STAVBA PRŮJEZD VODNĚ ROZŠÍŘÍ)
- RUŠENÉ VOZ PŘESKRNUTO BARVOU / PŘESTŘIKANO, ZNEPLATNĚNÉ SOZ DEMONTOVANO / ZAPLYTÁNO
- PLOCHA ZÁBORU STAVBY 6a. etapy - 41350m²

Číslo	Název změny	Datum	Provedl	Podpis

"Společnost TT Počernická"
Správce: **SUTERRA a.s.**
Kobylská 2446
180 00 Praha 8 - Libeň

Dopravní podnik hlavního města Prahy, a.s.
Sokolovská 42/217, 180 00 Praha 8

METROPROJEKT Praha a.s.
Argentinská 1621/36
170 00 Praha 7
Gen. Fedtál: Ing. Vladimír Seidl
Tel.: +420 296 154 105
www.metroprojekt.cz
info@metroprojekt.cz

METROPROJEKT

HP: Ing. Kamil Orálek
tel.: +420 296 154 217
Stupeň: RDS

Název a úkol díla: **TRAMVAJOVÁ TRÁŤ POČERNICKÁ**

Zpracovatelství úloh: **S60 - dopravních staveb**
tel.: 296 154 247
Výkres: Ing. Petr Zobal
Výkres: Ing. Jan Růžička
Výkres: Hana Ranochová
Výkres: V20/2946
Výkres: 06/2025
Výkres: 16 x A4
Výkres: 1:900
Výkres: 08/700



Název díla: **Dopravní inženýrská opatření**

Název přílohy: **Situace - 6a. etapa Vinohradská x Počernická (TRAM)**

Vydáno: 20.3.2026

Číslo příl.: **00**

Číslo: **036**

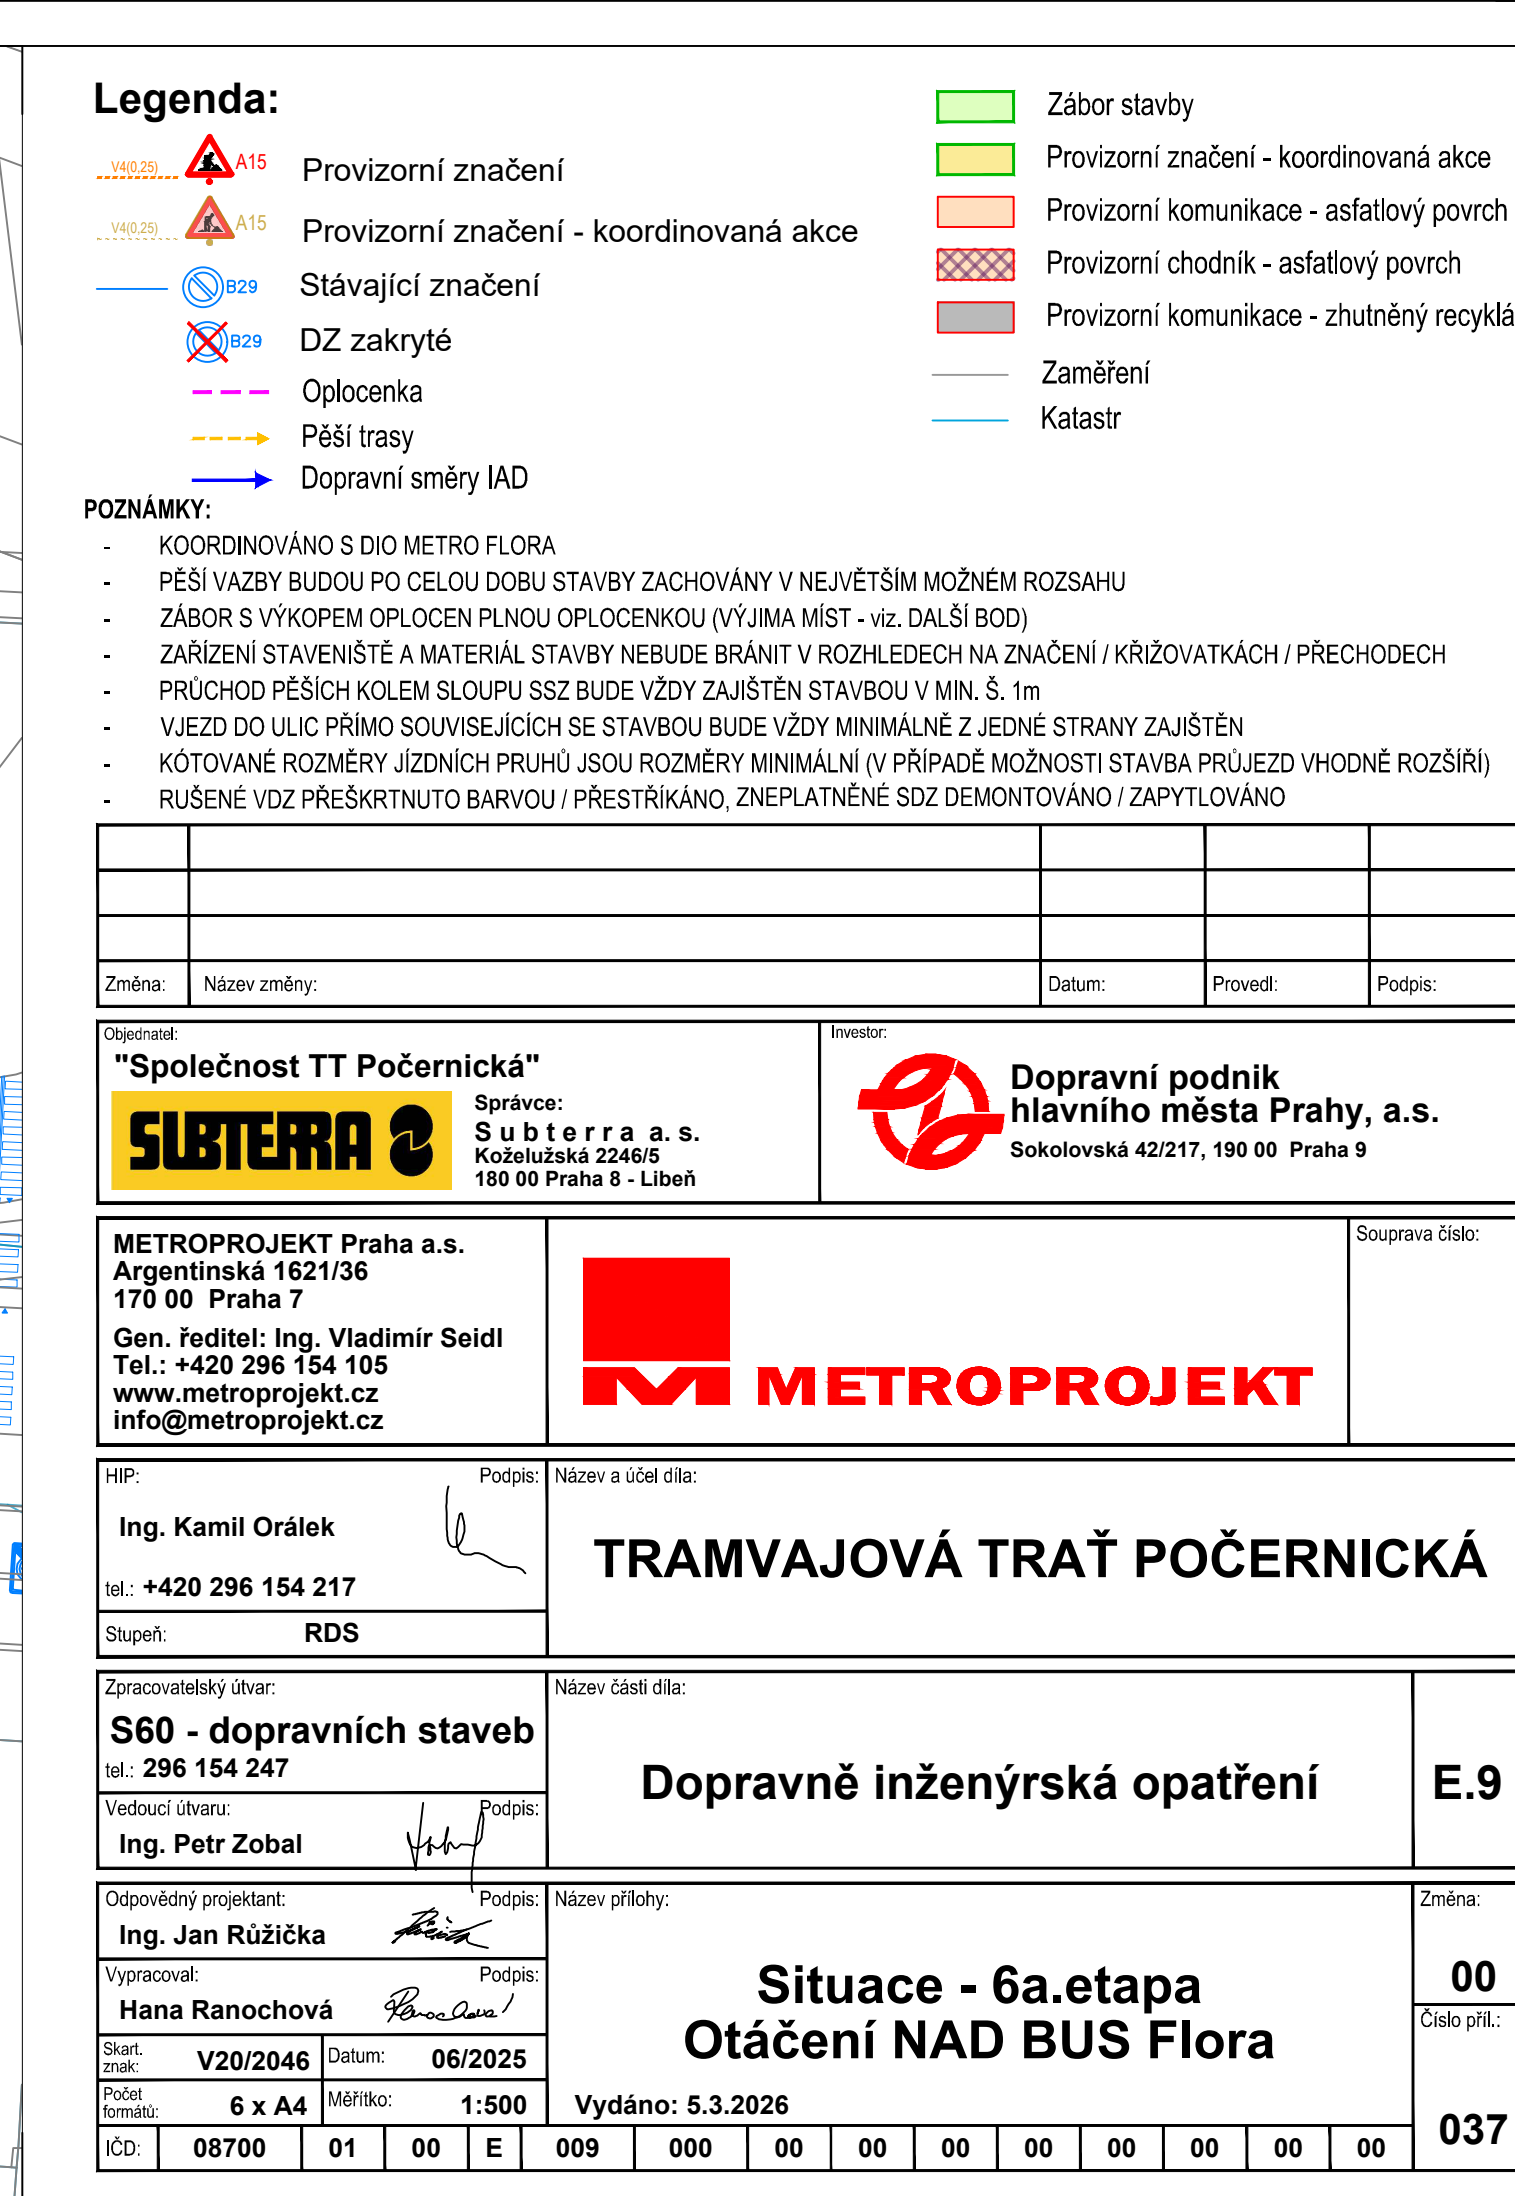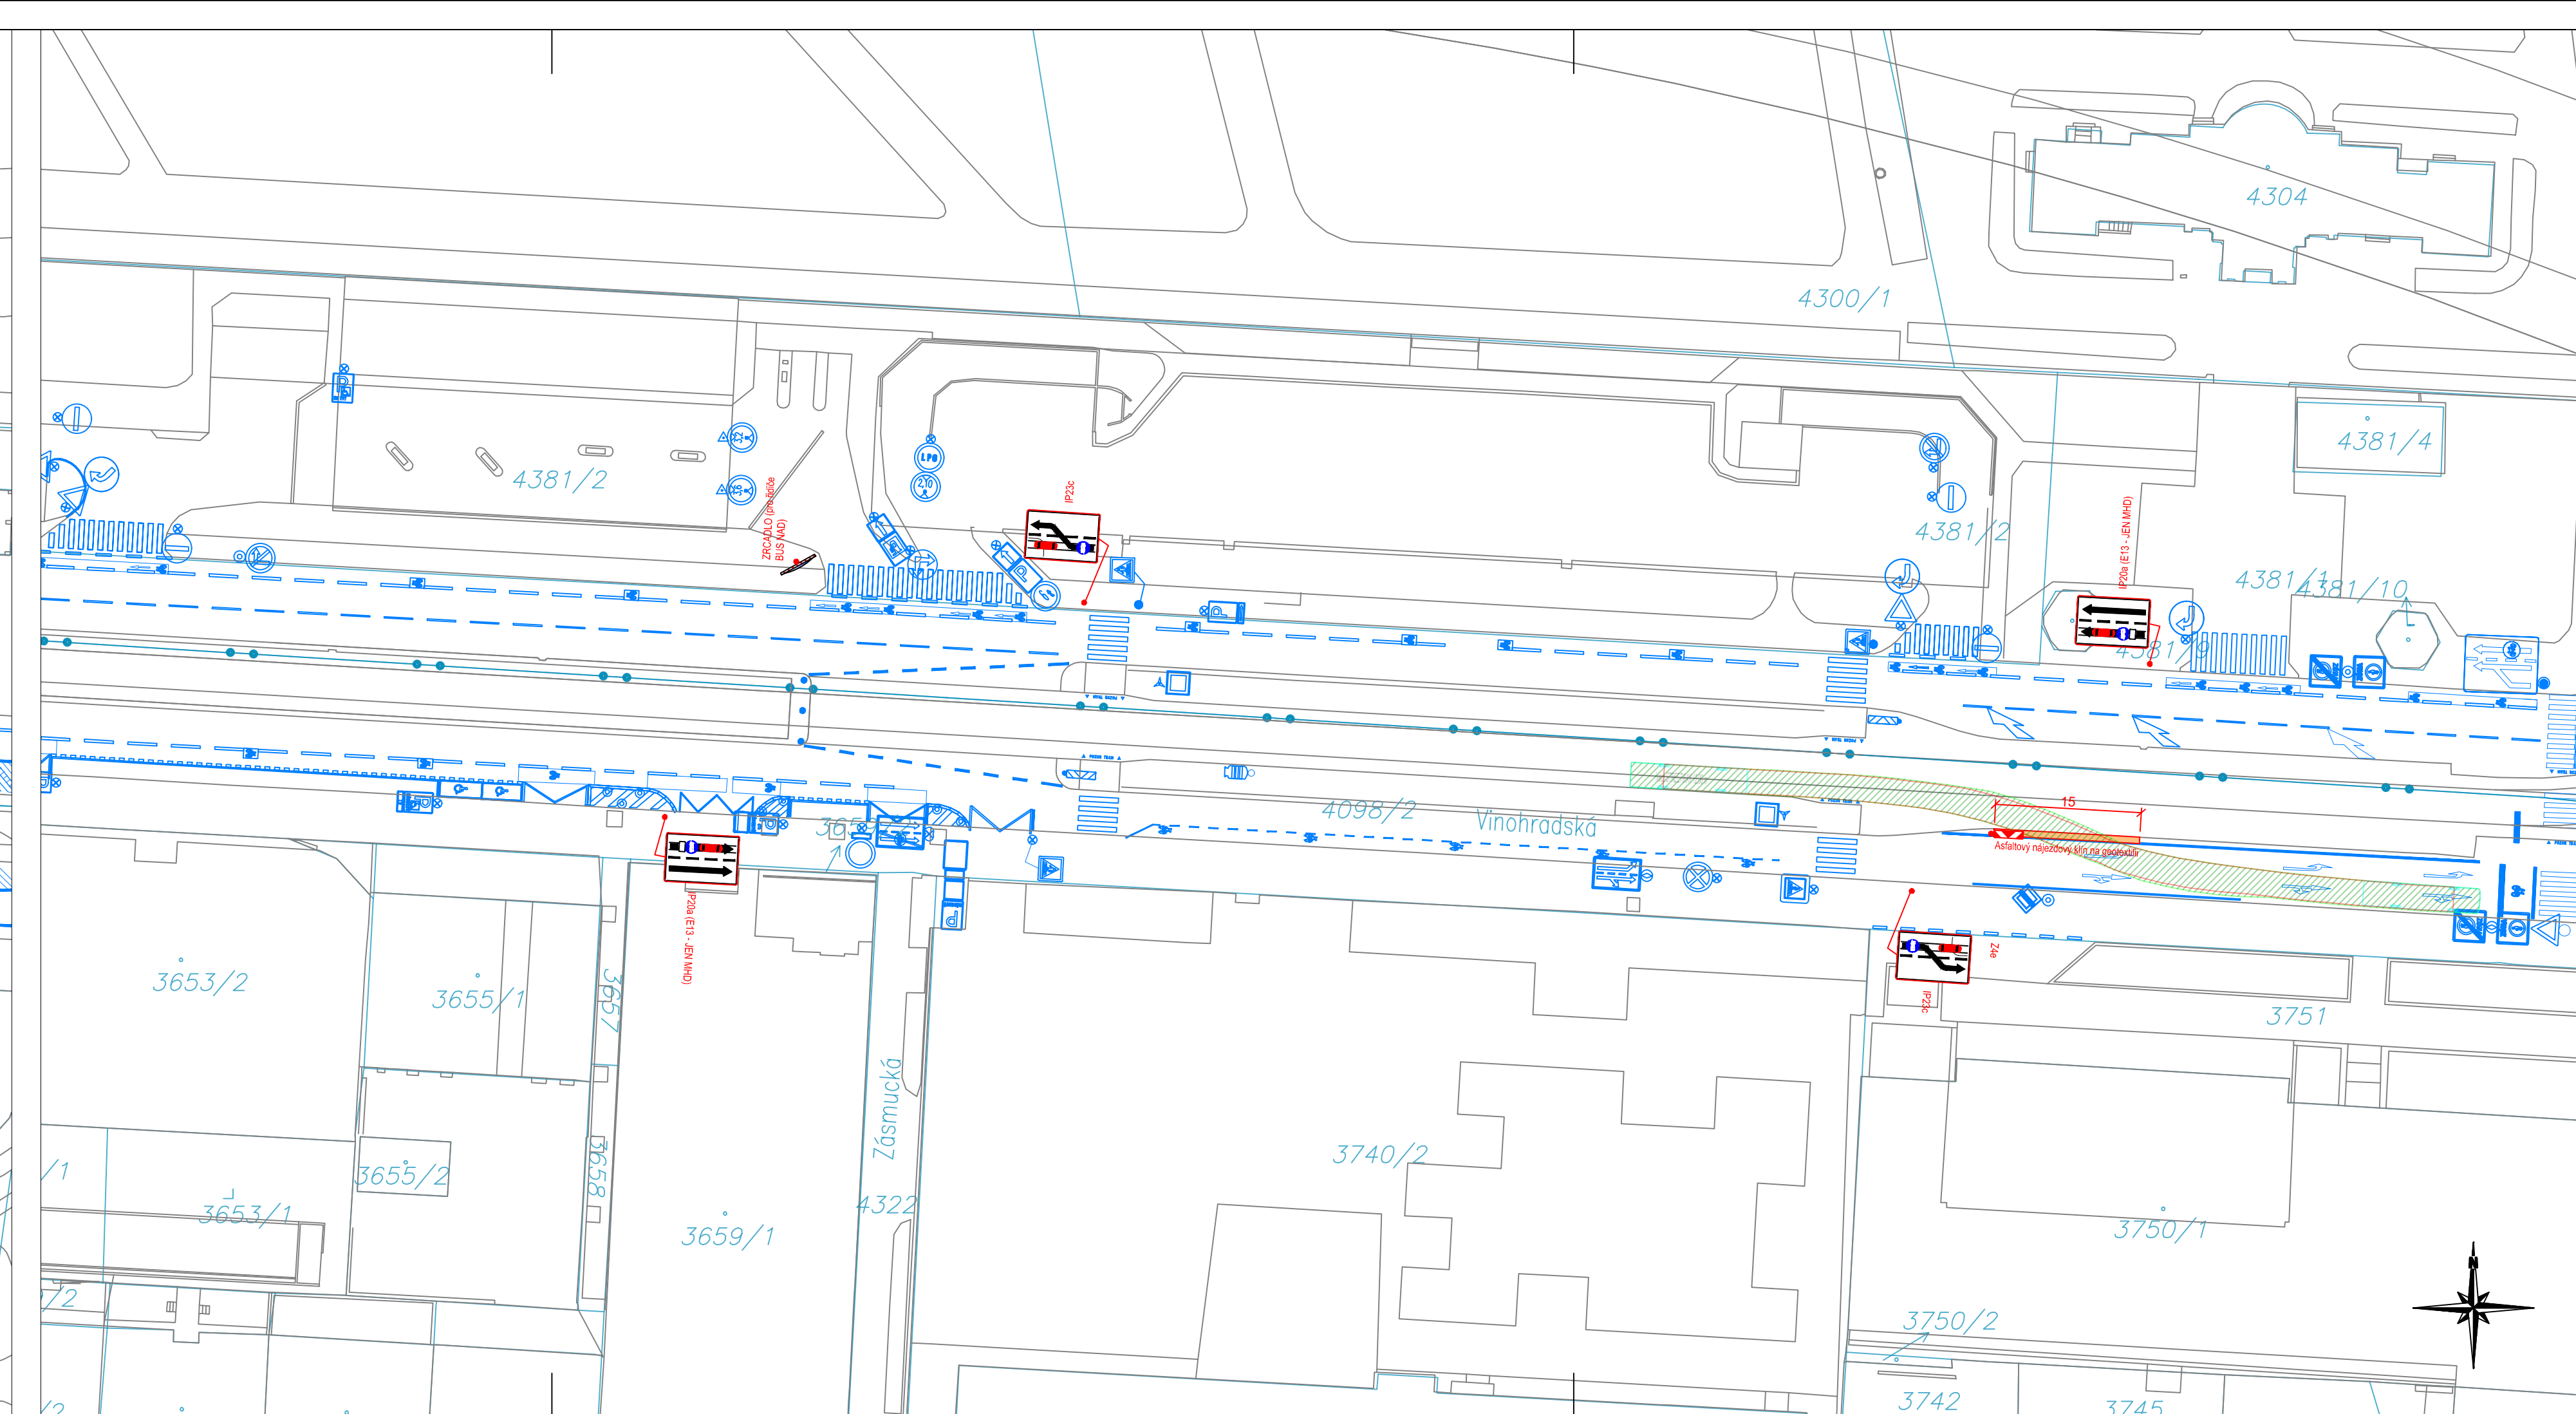



Legenda:

- Provizorní značení
- Stávající značení
- DZ zakryté
- Oplocenka
- Pěší trasy
- Dopravní směry IAD
- Zábor stavby
- Provizorní komunikace - asfaltový povrch
- Provizorní chodník - asfaltový povrch
- Provizorní komunikace - zhmurný recyklat
- Zaměření
- Kalatr

POZNÁMKY:

- PESÍ VAZBY BUDOU PO CELOU DOBU STAVBY ZACHOVÁNY V NEJVĚTŠÍM MOŽNÉM ROZSAHU
- ZÁBOR S VÝKOPEM OPLOČENÍ PLNOU OPLOČENKOU (VÝJAMA MÍST - viz DALŠÍ BOD)

Změna:	Název změny:	Datum:	Provedl:	Podpis:

"Společnost TT Počernická"

SUBTERRA

METROPROJEKT Praha a.s.
www.metroprojekt.cz
info@metroprojekt.cz

Správa: **Subterra a.s.**

METROPROJEKT

Dopravní podnik hlavního města Prahy, a.s.
Sokolovská 42/217, 190 00 Praha 9

Seznam: **TRAMVAJOVÁ TRÁŤ POČERNICKÁ**

Ing. Kamil Oršek	Podpis:	Název a sídlo:	
Ing. Jan Růžička			
Vypracoval: Hana Ramochová	Podpis:	Název a sídlo:	
Proj. V20/2046	Datum: 06/2025		
ICO: 08700	01	00	009
000	000	000	000

S60 - dopravních staveb		E.9
Dopravné inženýrské opatření		
Situace - 6a.etapa		00

