


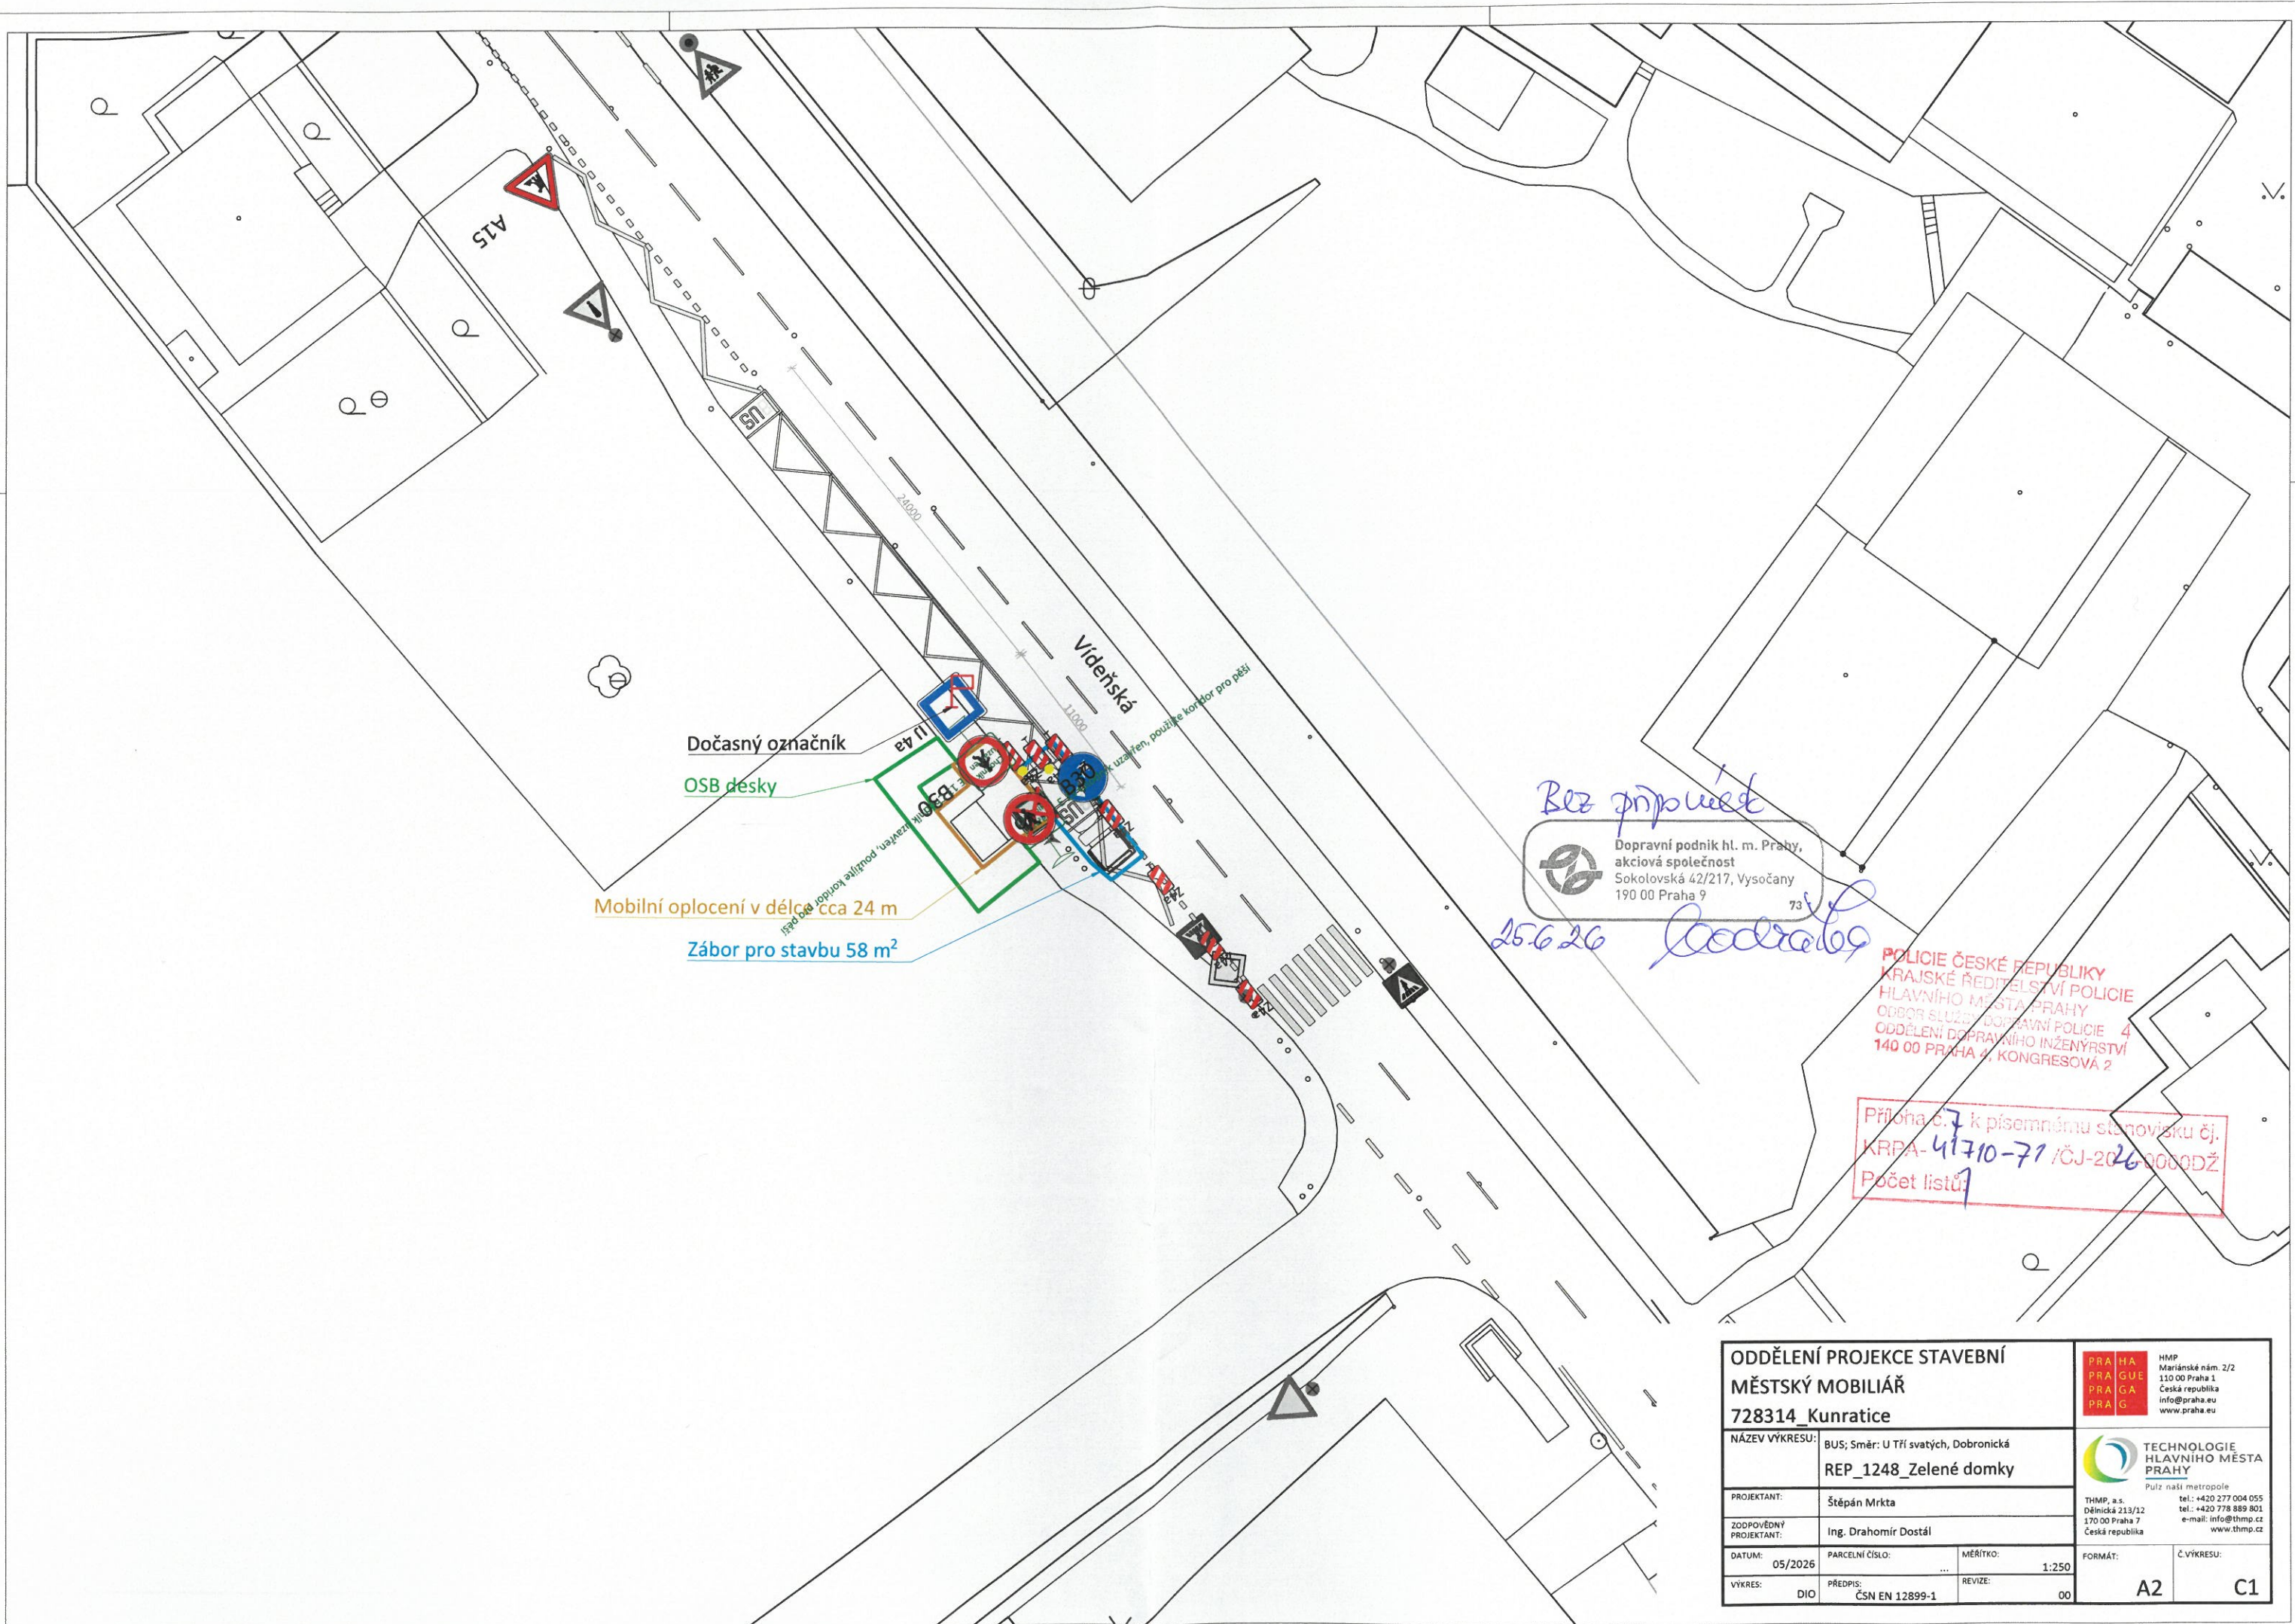

Bez připnutí

Dopravní podnik hl. m. Prahy,
akciová společnost
Sokolovská 42/217, Vysočany
190 00 Praha 9

25.6.26

Coedrales

POLICIE ČESKÉ REPUBLIKY
KRAJSKÉ ŘEDITELSTVÍ POLICIE
HLAVNÍHO MĚSTA PRAHY
ODBOR SLUŽBY DOPRAVNÍ POLICIE 4
ODDĚLENÍ DOPRAVNÍHO INŽENÝRSTVÍ
140 00 PRAHA 4, KONGRESOVÁ 2

Příloha č. 7 k písemnému stanovisku čj.
KRPA-41710-71 /ČJ-2026-0000DŽ
Počet listů: 1

ODDĚLENÍ PROJEKCE STAVEBNÍ MĚSTSKÝ MOBILIÁŘ 728314_Kunratice				 HMP Mariánské nám. 2/2 110 00 Praha 1 Česká republika info@praha.eu www.praha.eu	
NÁZEV VÝKRESU:	BUS; Směr: U Tří svatých, Dobronická			 THMP, a.s. Dělnická 213/12 170 00 Praha 7 Česká republika tel.: +420 277 004 055 tel.: +420 778 889 801 e-mail: info@thmp.cz www.thmp.cz	
PROJEKTANT:	Štěpán Mrkta			FORMÁT:	
ZODPOVĚDNÝ PROJEKTANT:	Ing. Drahomír Dostál			Č. VÝKRESU:	
DATUM:	05/2026	PARCELNÍ ČÍSLO:	...	MĚŘÍTKO:	1:250
VÝKRES:	DIO	PŘEDPIS:	ČSN EN 12899-1	REVIZE:	00
				A2	C1