


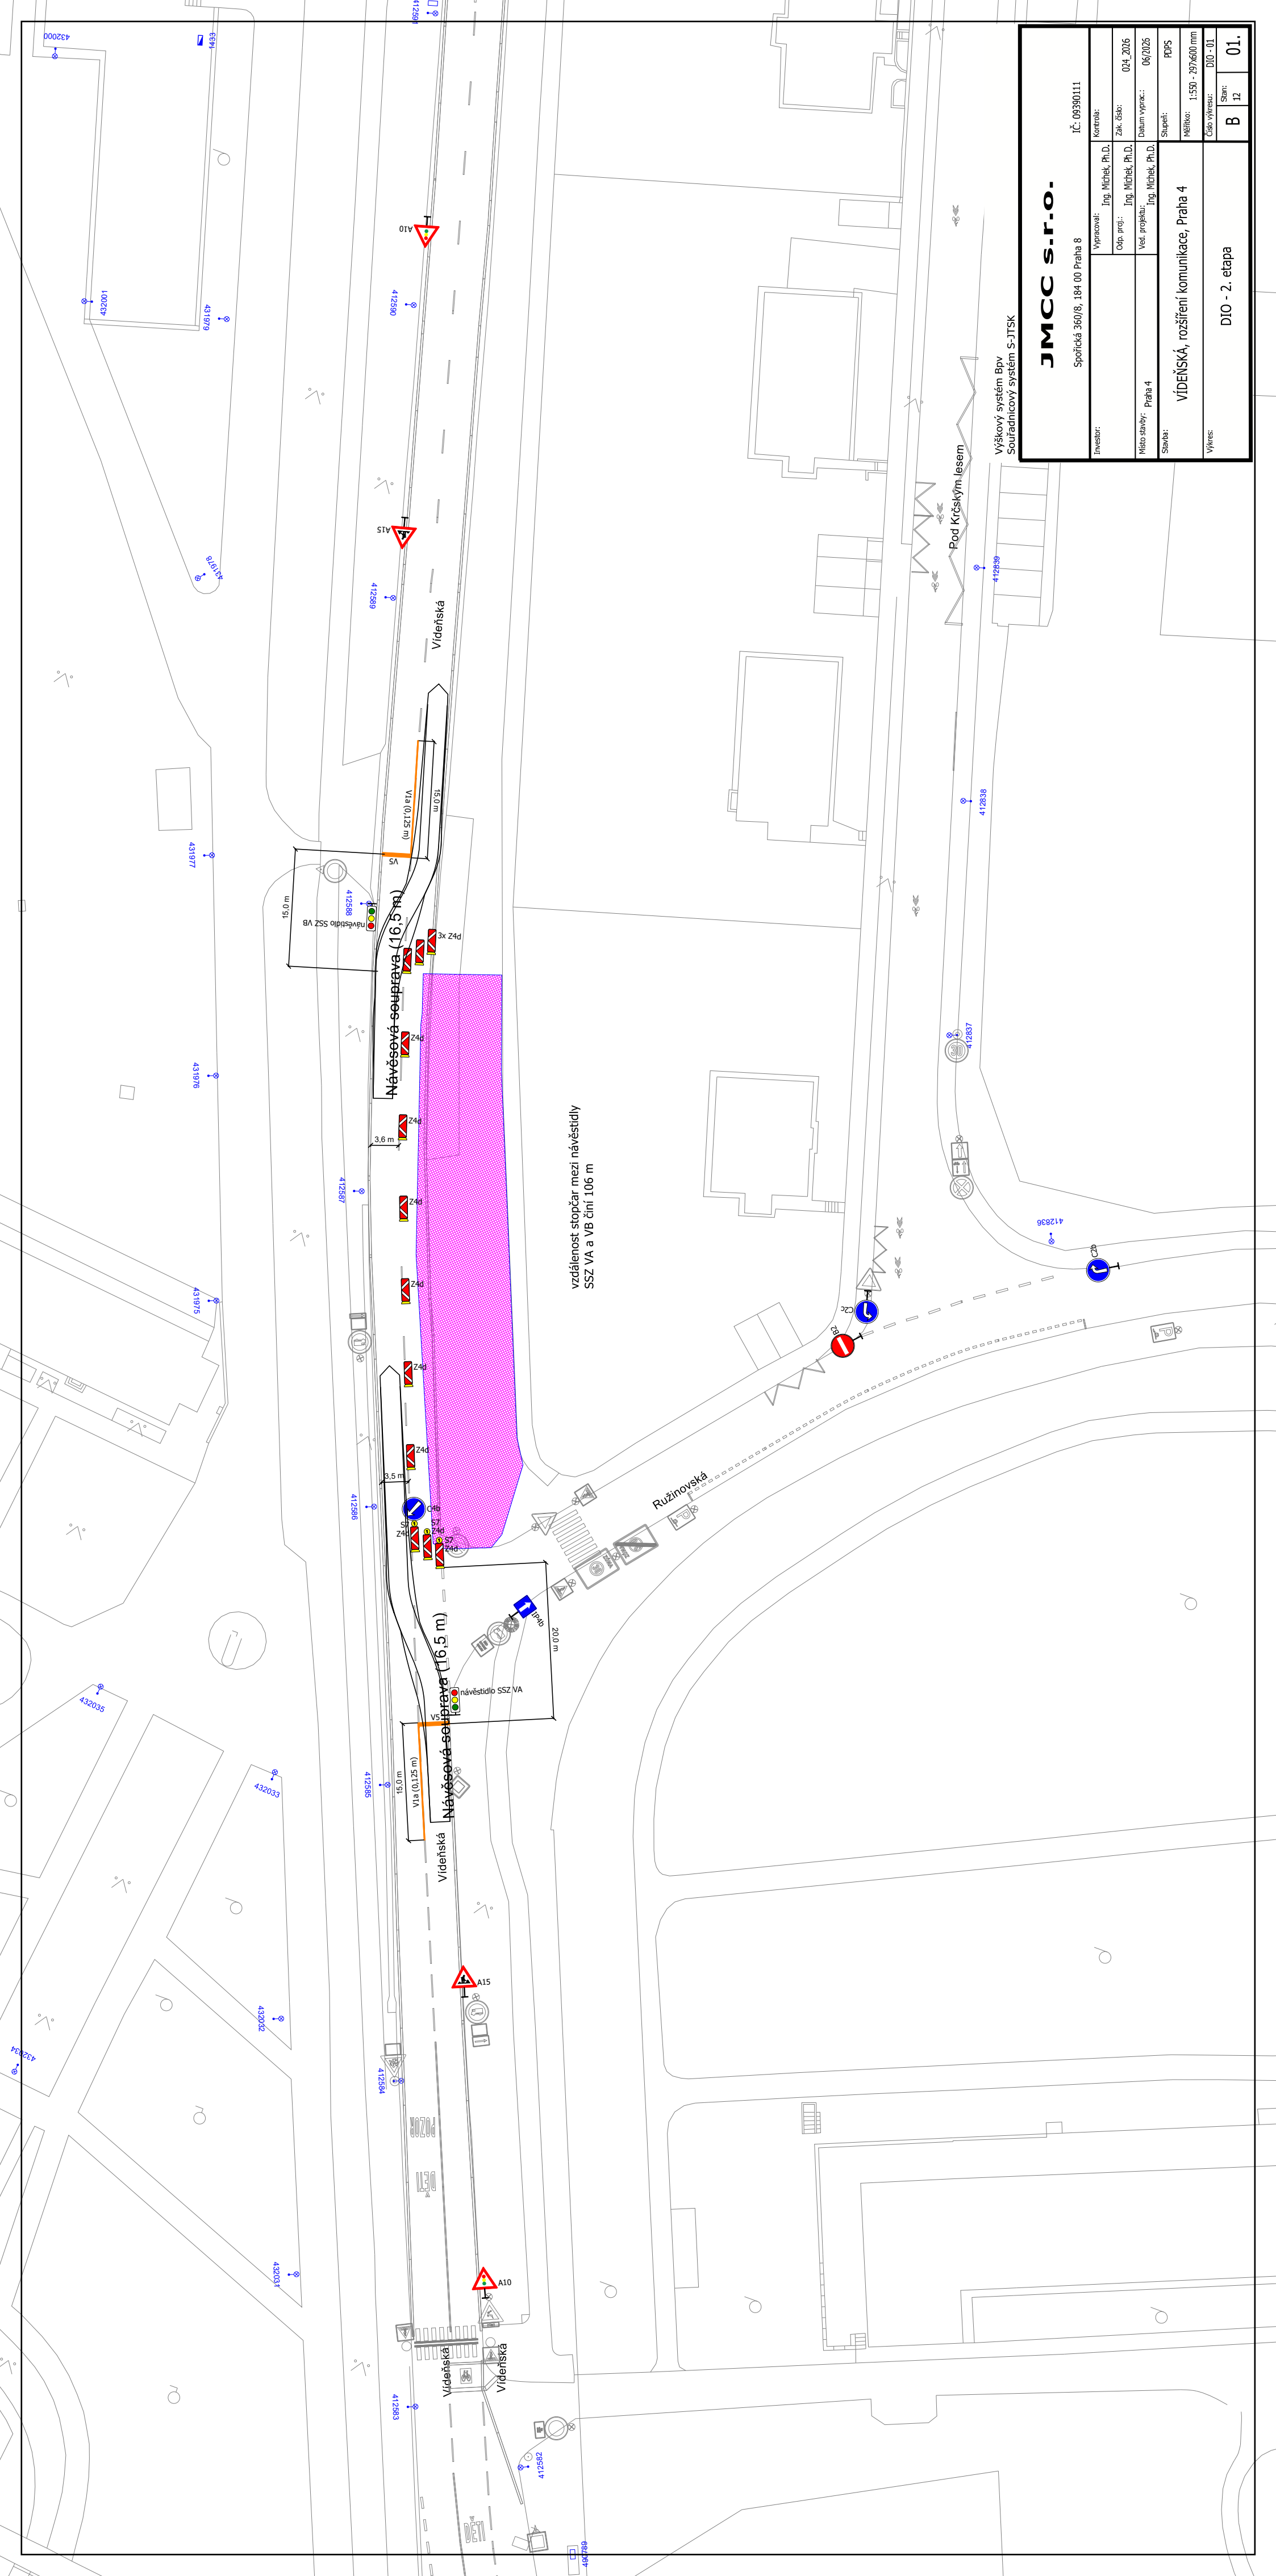

JMCC s.r.o.			
Společná 360/8, 184 00 Praha 8			
IČ: 09390111			
Investor:	Výpracoval:	Ing. Michel, Ph.D.	
		Odp. proj.: Ing. Michel, Ph.D.	
		Ved. projekt.: Ing. Michel, Ph.D.	
		Místo stavby: Praha 4	
		Datum výpr.: 06/2025	
Stavba:	Suplet:	PPSP	
		Měřítko: 1:500 - 397x600 mm	
		Číslo výkresu: DIO - 01	
		Stav: B	
		12	
01.			

Výškový systém BpV
Souradnicový systém S-JTSK

Pod Kráským lesem

Ružínovská

vzdálenost stopčar mezi návěstidly
SSZ VA a VB číni 106 m

Návěstíř SSZ VA
(u 0,15 m)
Videňská

Návěstíř SSZ VB
(u 0,91 m)
Videňská