


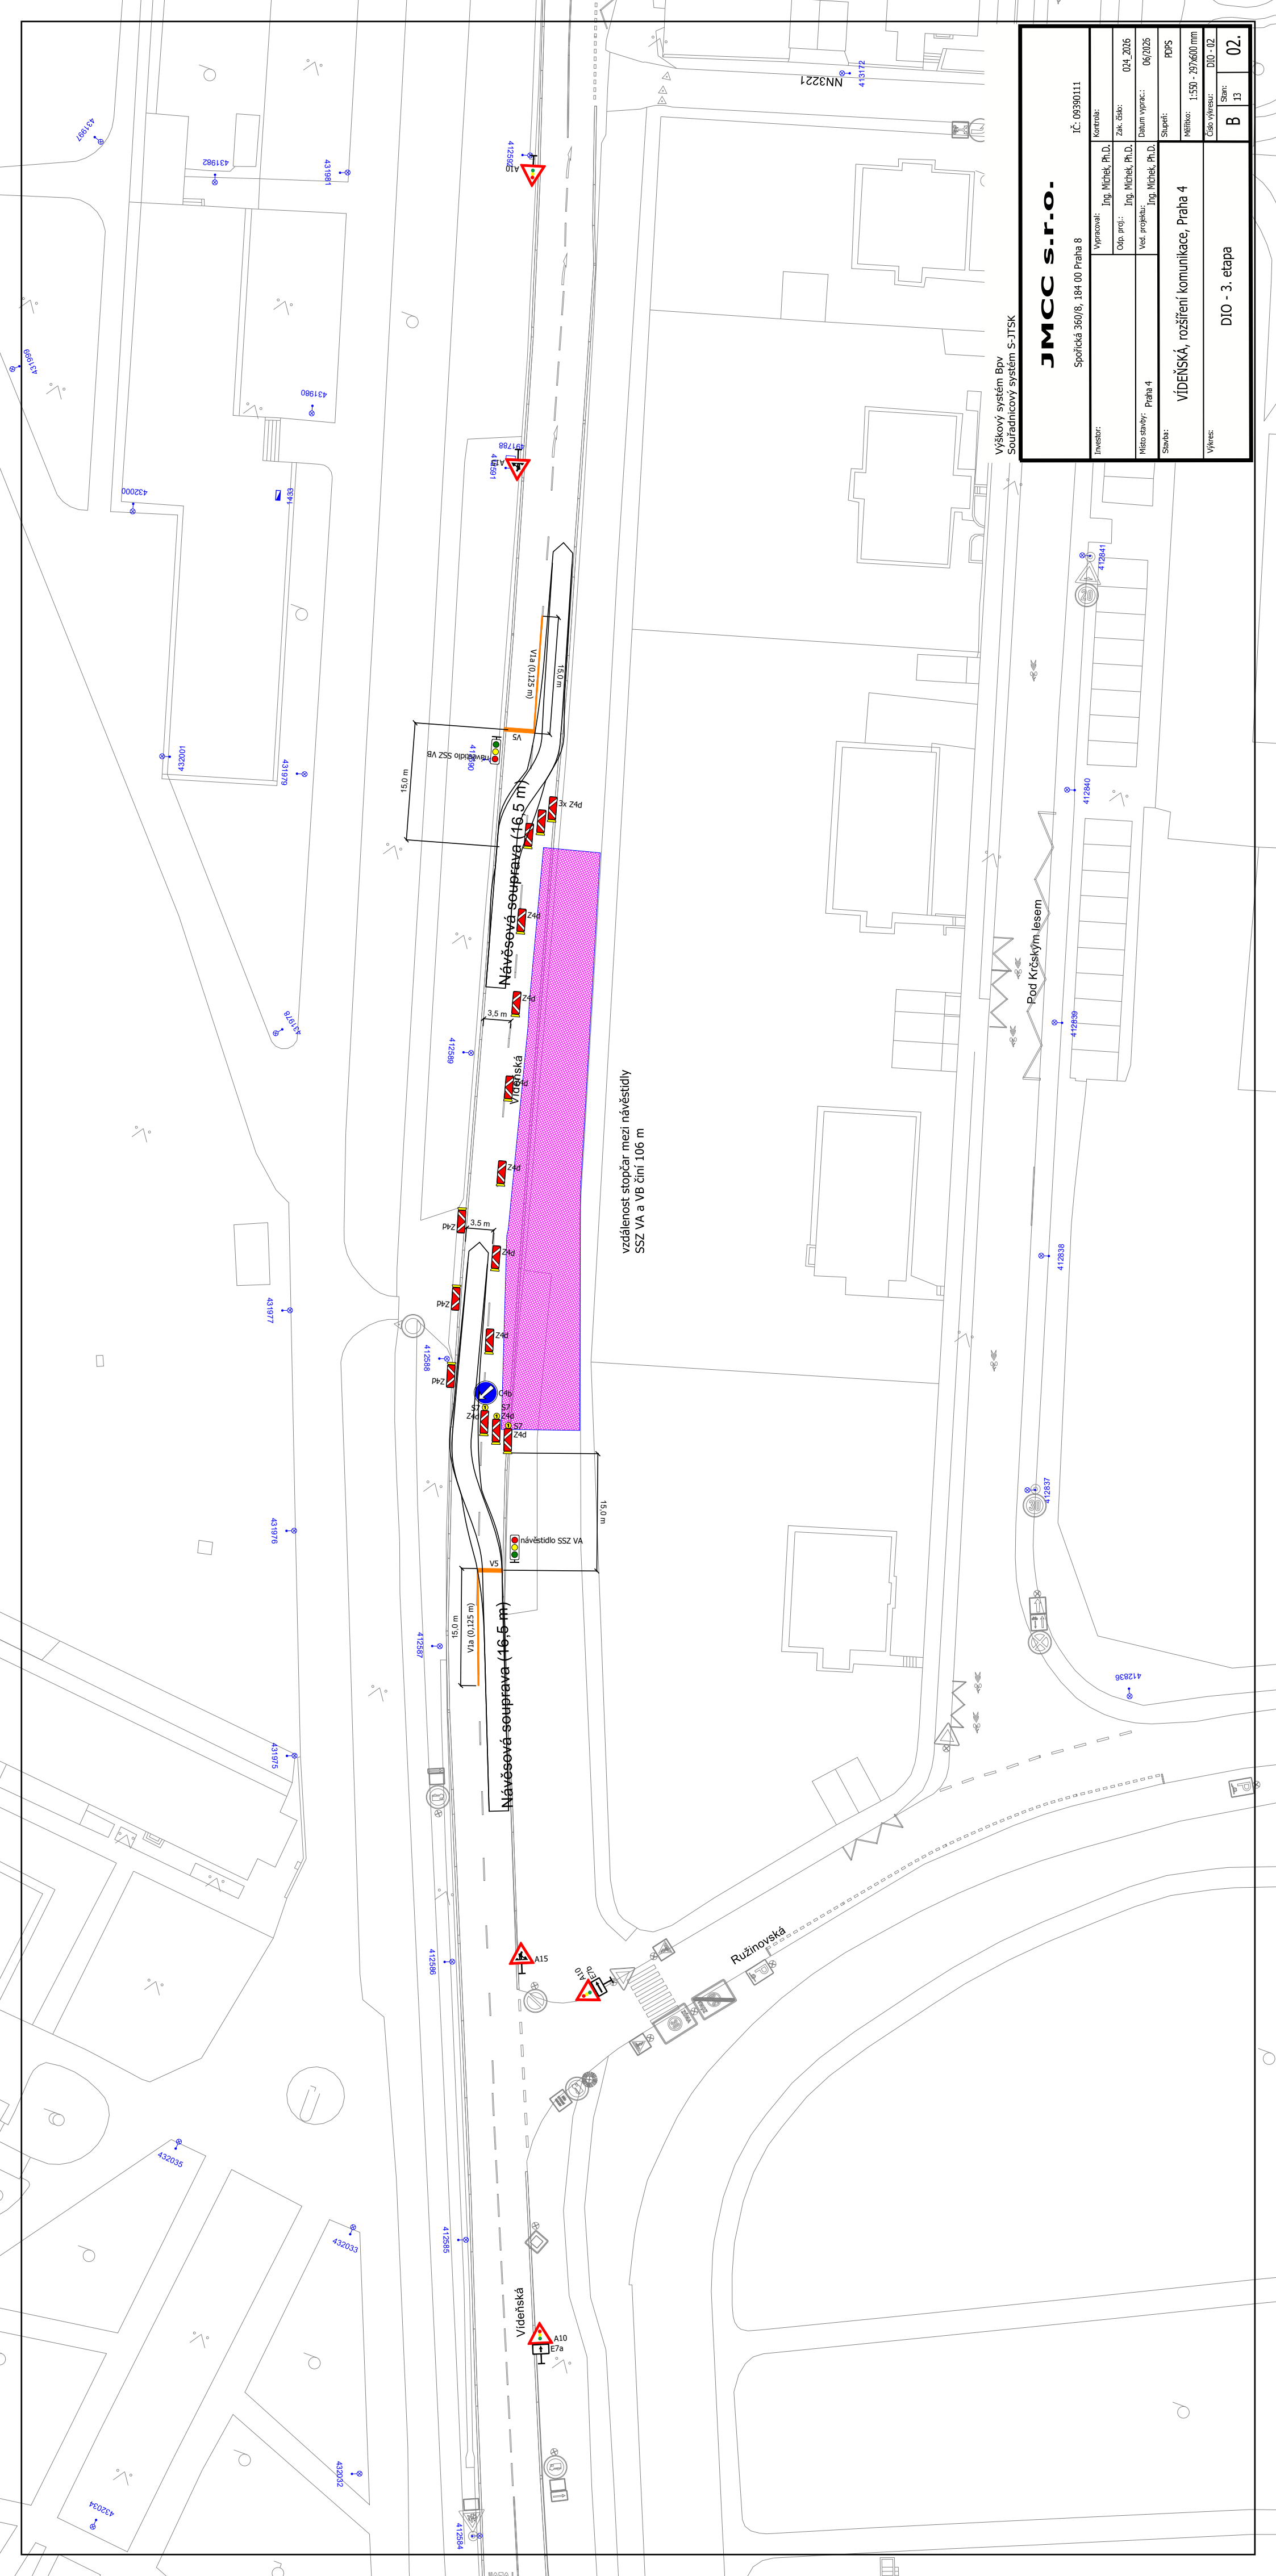

Výškový systém Bpv
Souřadnicový systém S-JTSK

JMCC S.r.l.

Spořická 360/8, 184 00 Praha 8
IČ: 09390111

Investor:

Vypracoval:	
-------------	--

Odo. praj.:	
-------------	--

Misto stav

	Ved. projekter
--	----------------

Steps:

[illegible]

SKÁ. rozšíření komunikace. Pra

...

DIO - 3. etana

Star	
------	--

3

02