


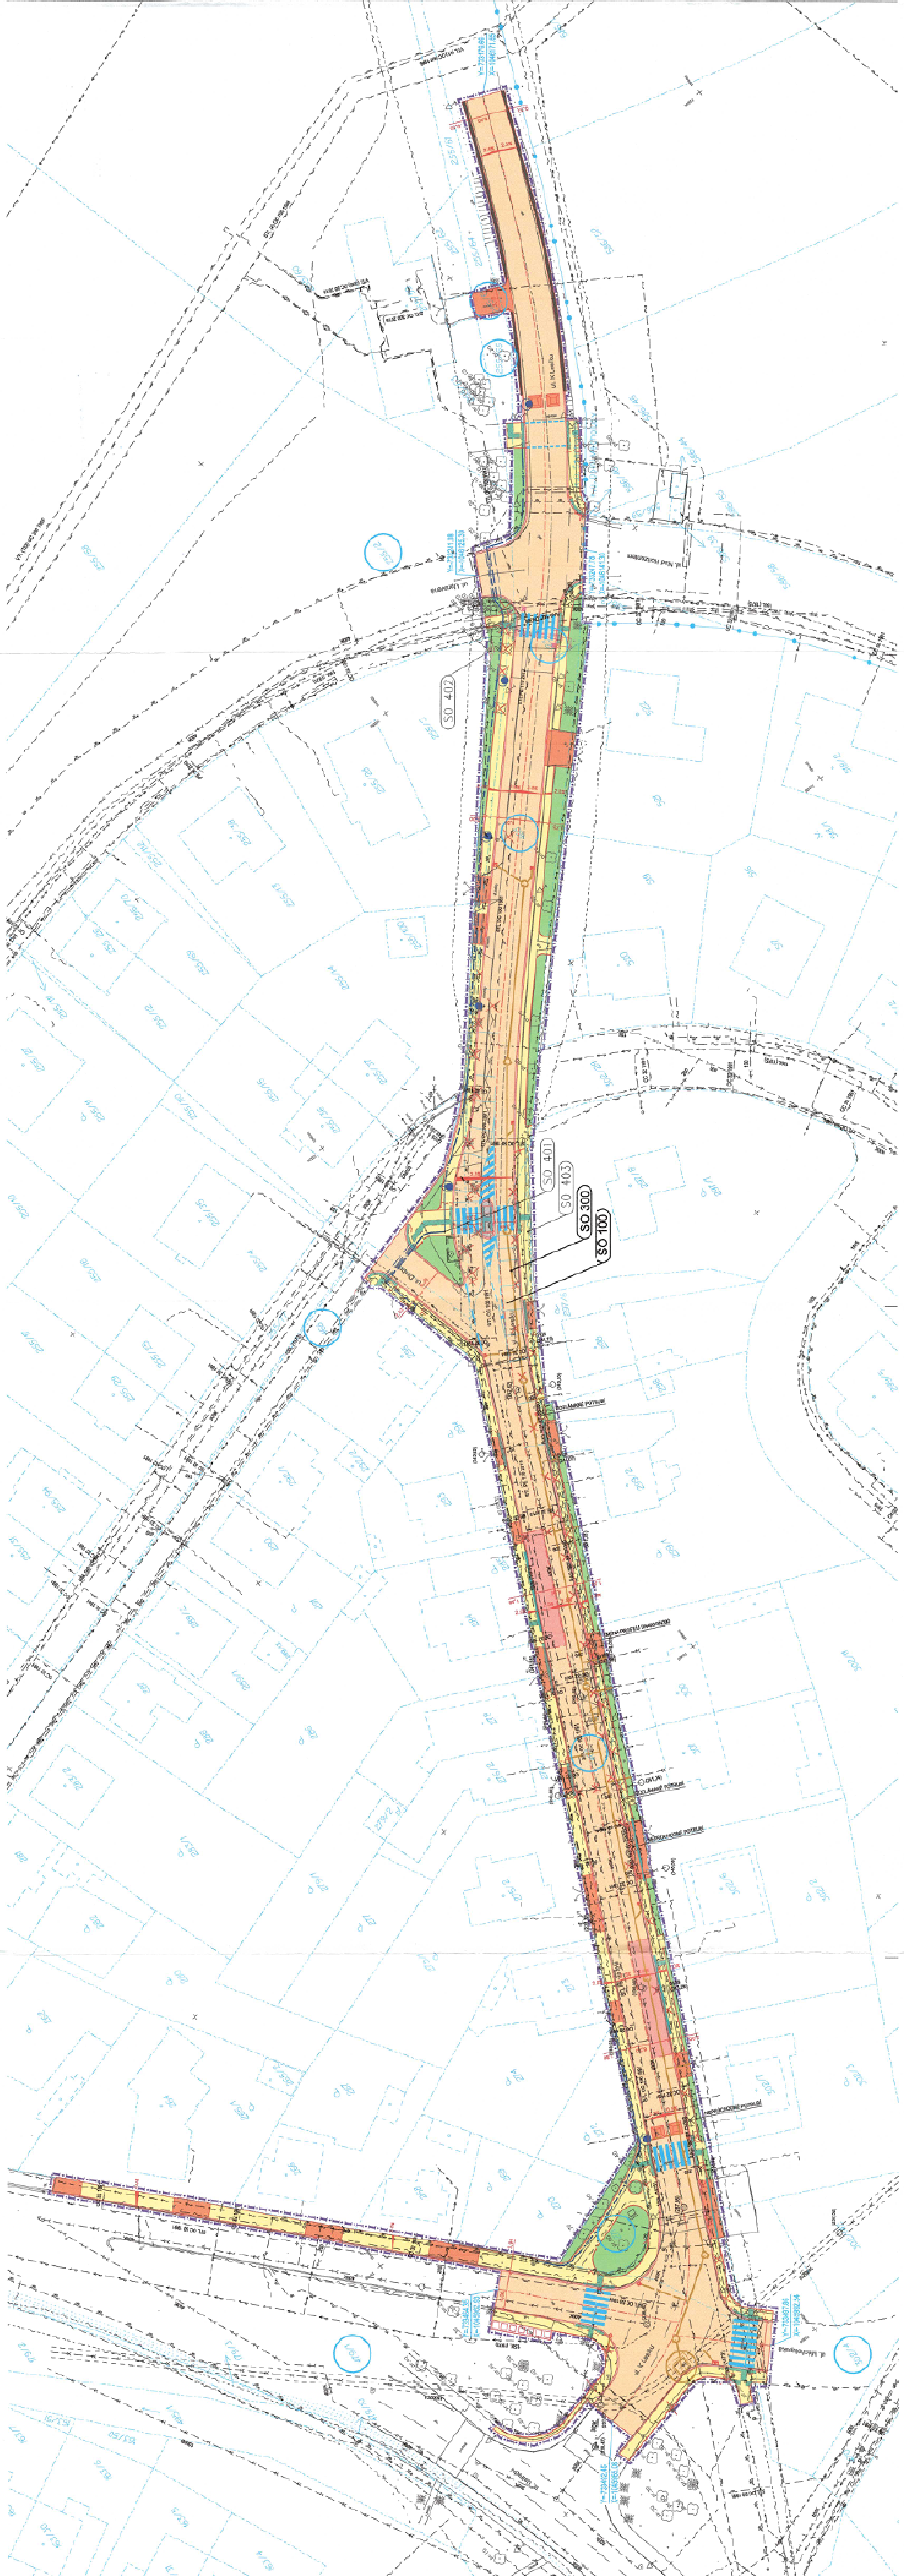

OVĚŘENO STAVEBNÍM ÚŘADEM
Úřadu městské části Praha 15

pl. výkres - zjednotěno ověřením
za dne 03.04.2024

pod č.j. ÚMČ P 15 14438/2022
spis. zn. 0023698/22ZOS/105

pro 1:2000

LEGENDA:

	VOZOVKA - ASFALT
	VJEZDY - BETONOVÁ DLAŽBA
	KOMUNIKAČNÍ ZELEN - ŠTĚRKOVÝ VSAKOVACÍ TRÁVNÍK
	CHODNÍKY - BETONOVÁ DLAŽBA
	ZPOMALOVACÍ PRVKY
	KONSTRUKCE AUTOBUSOVÉ ZASTÁVKY - ASFALT
	DĚLICÍ OSTRŮVEK - LITÝ ASFALT
	HRANY KOMUNIKACÍ
	HRANICE PARCEL DLE KN
	ZAMĚŘENÍ STÁVAJÍCÍHO STAVU
	ÚPRAVY PRO OSP - RELIEFNÍ DLAŽBA
	STOKA DEŠŤOVÉ KANALIZACE
	REVIZNÍ ŠACHTA NA STOCE
	PŘÍPOJKA OD ÚV (OV)
	PŘÍPOJKA OD RD
	OSBRUBNIKOVÁ VPUŠT
	ULIČNÍ VPUŠT
	VEŘEJNÉ OSVĚTLENÍ - KABELOVÁ TRASA
	VEŘEJNÉ OSVĚTLENÍ - PROJEKTOVANÝ OSVĚTLOVACÍ STODŽAR
	PŘÍSVĚTLENÍ PŘECHODU - KABELOVÁ TRASA
	PŘÍSVĚTLENÍ PŘECHODU - PROJEKTOVANÝ OSVĚTLOVACÍ STODŽAR
	PŘELOŽENÉ KABELOVÉ SĐELOVACÍ VEDENÍ
	MÍSTO NÁPOJENÍ INŽENÝRSKÝCH SÍTÍ (BARVA DLE DRUHU SÍ)
	HRANICE STAVBY
	DOTČENÉ PARCELY STAVBOU
	STÁVAJÍCÍ ZELEN
	STÁVAJÍCÍ KÁCENÁ ZELEN

ROZDĚLENÍ STAVBY DO STAVEBNÍCH OBJEKTŮ

(SO 100)	KOMUNIKACE A ZPEVNĚNÉ PLOCHY
(SO 300)	PŘELOŽKA DEŠŤOVÉ KANALIZACE
(SO 401)	OSVĚTLENÍ POZEMNÍ KOMUNIKACE (není součástí P.D., povoleno v ÚR)
(SO 402)	PŘÍSVĚTLENÍ PŘECHODU (není součástí P.D., povoleno v ÚR)
(SO 403)	PŘELOŽKA SĐELOVACÍHO VEDENÍ (není součástí P.D., povoleno v ÚR)

Stávající inženýrské sítě:

	VODOVOD		VEDENÍ VEŘEJNÉHO OSVĚTLENÍ
	VODOVOD - NEOVĚŘENÝ PRŮBĚH		SĐELOVACÍ KABEL
	KANALIZACE SPLAŠKOVÁ		SĐELOVACÍ KABEL - RUŠENÝ
	KANALIZACE DEŠŤOVÁ		SĐELOVACÍ KABEL - NEZAMĚŘENÝ
	KANALIZACE DEŠŤOVÁ - RUŠENÁ		VEDENÍ NN
	SÍTĚ PLYNOVOD		VEDENÍ VN
	VTL PLYNOVOD		PODZEMNÍ HYDRANT

VE VJEZDECH BUDOÚ STÁVAJÍCÍ SĐELOVACÍ KABELY ULOŽENÝ DO SKLADOVACÍCH OBETONOVANÝCH CHRÁNIČEK - BUDE VŽDY PŘÍLOŽENA 1x REZERVNÍ CHRÁNIČKA D110

TRASY INŽENÝRSKÝCH SÍTÍ JSOU POULZE ORIENTAČNÍ A SLUŽÍ PRO POTŘEBU PROJEKTOVÝCH PRACÍ.
PŘED ZAPOČETÍM PRACÍ JE NUTNÉ VYTÝČIT STÁVAJÍCÍ INŽENÝRSKÉ SÍTĚ A OCHRÁNIT JE PROTI PŘÍPADNÉMU POŠKOZENÍ.
VÝŠKOPISNÝ SYSTÉM: B.P.V.

POLOHOPISNÝ SYSTÉM: JTSK

Ing. Tomáš Hocke

ul. Moulíkova 2357 / 2
150 00 Praha 5 - Smíchov
telefon: +420 605 748 142
hocke@hockeprojekce.cz

25. DUBNA 5
IČ: 798 45 884
DIČ: 000388

INVESTOR:	HL. M. PRAHA, MARIÁNSKÉ NÁM.22, 110 01 PRAHA 1
MÍSTO STAVBY:	PRAHA 10 - ŠTERBOHOLY
PROJEKTANT:	ING. TOMÁŠ HOCKE
NÁZEV AKCE:	Stavba č.3171 TV Štěrboholy, etapa 0012 K Lesíku
NÁZEV OBJEKTU:	ČÁST PD:
ČÍSLO PARCE:	C.
NÁZEV PŘÍLOHY:	Č.PŘÍLOHY:
KOORDINAČNÍ SITUACNÍ VÝKRES	3.

02