


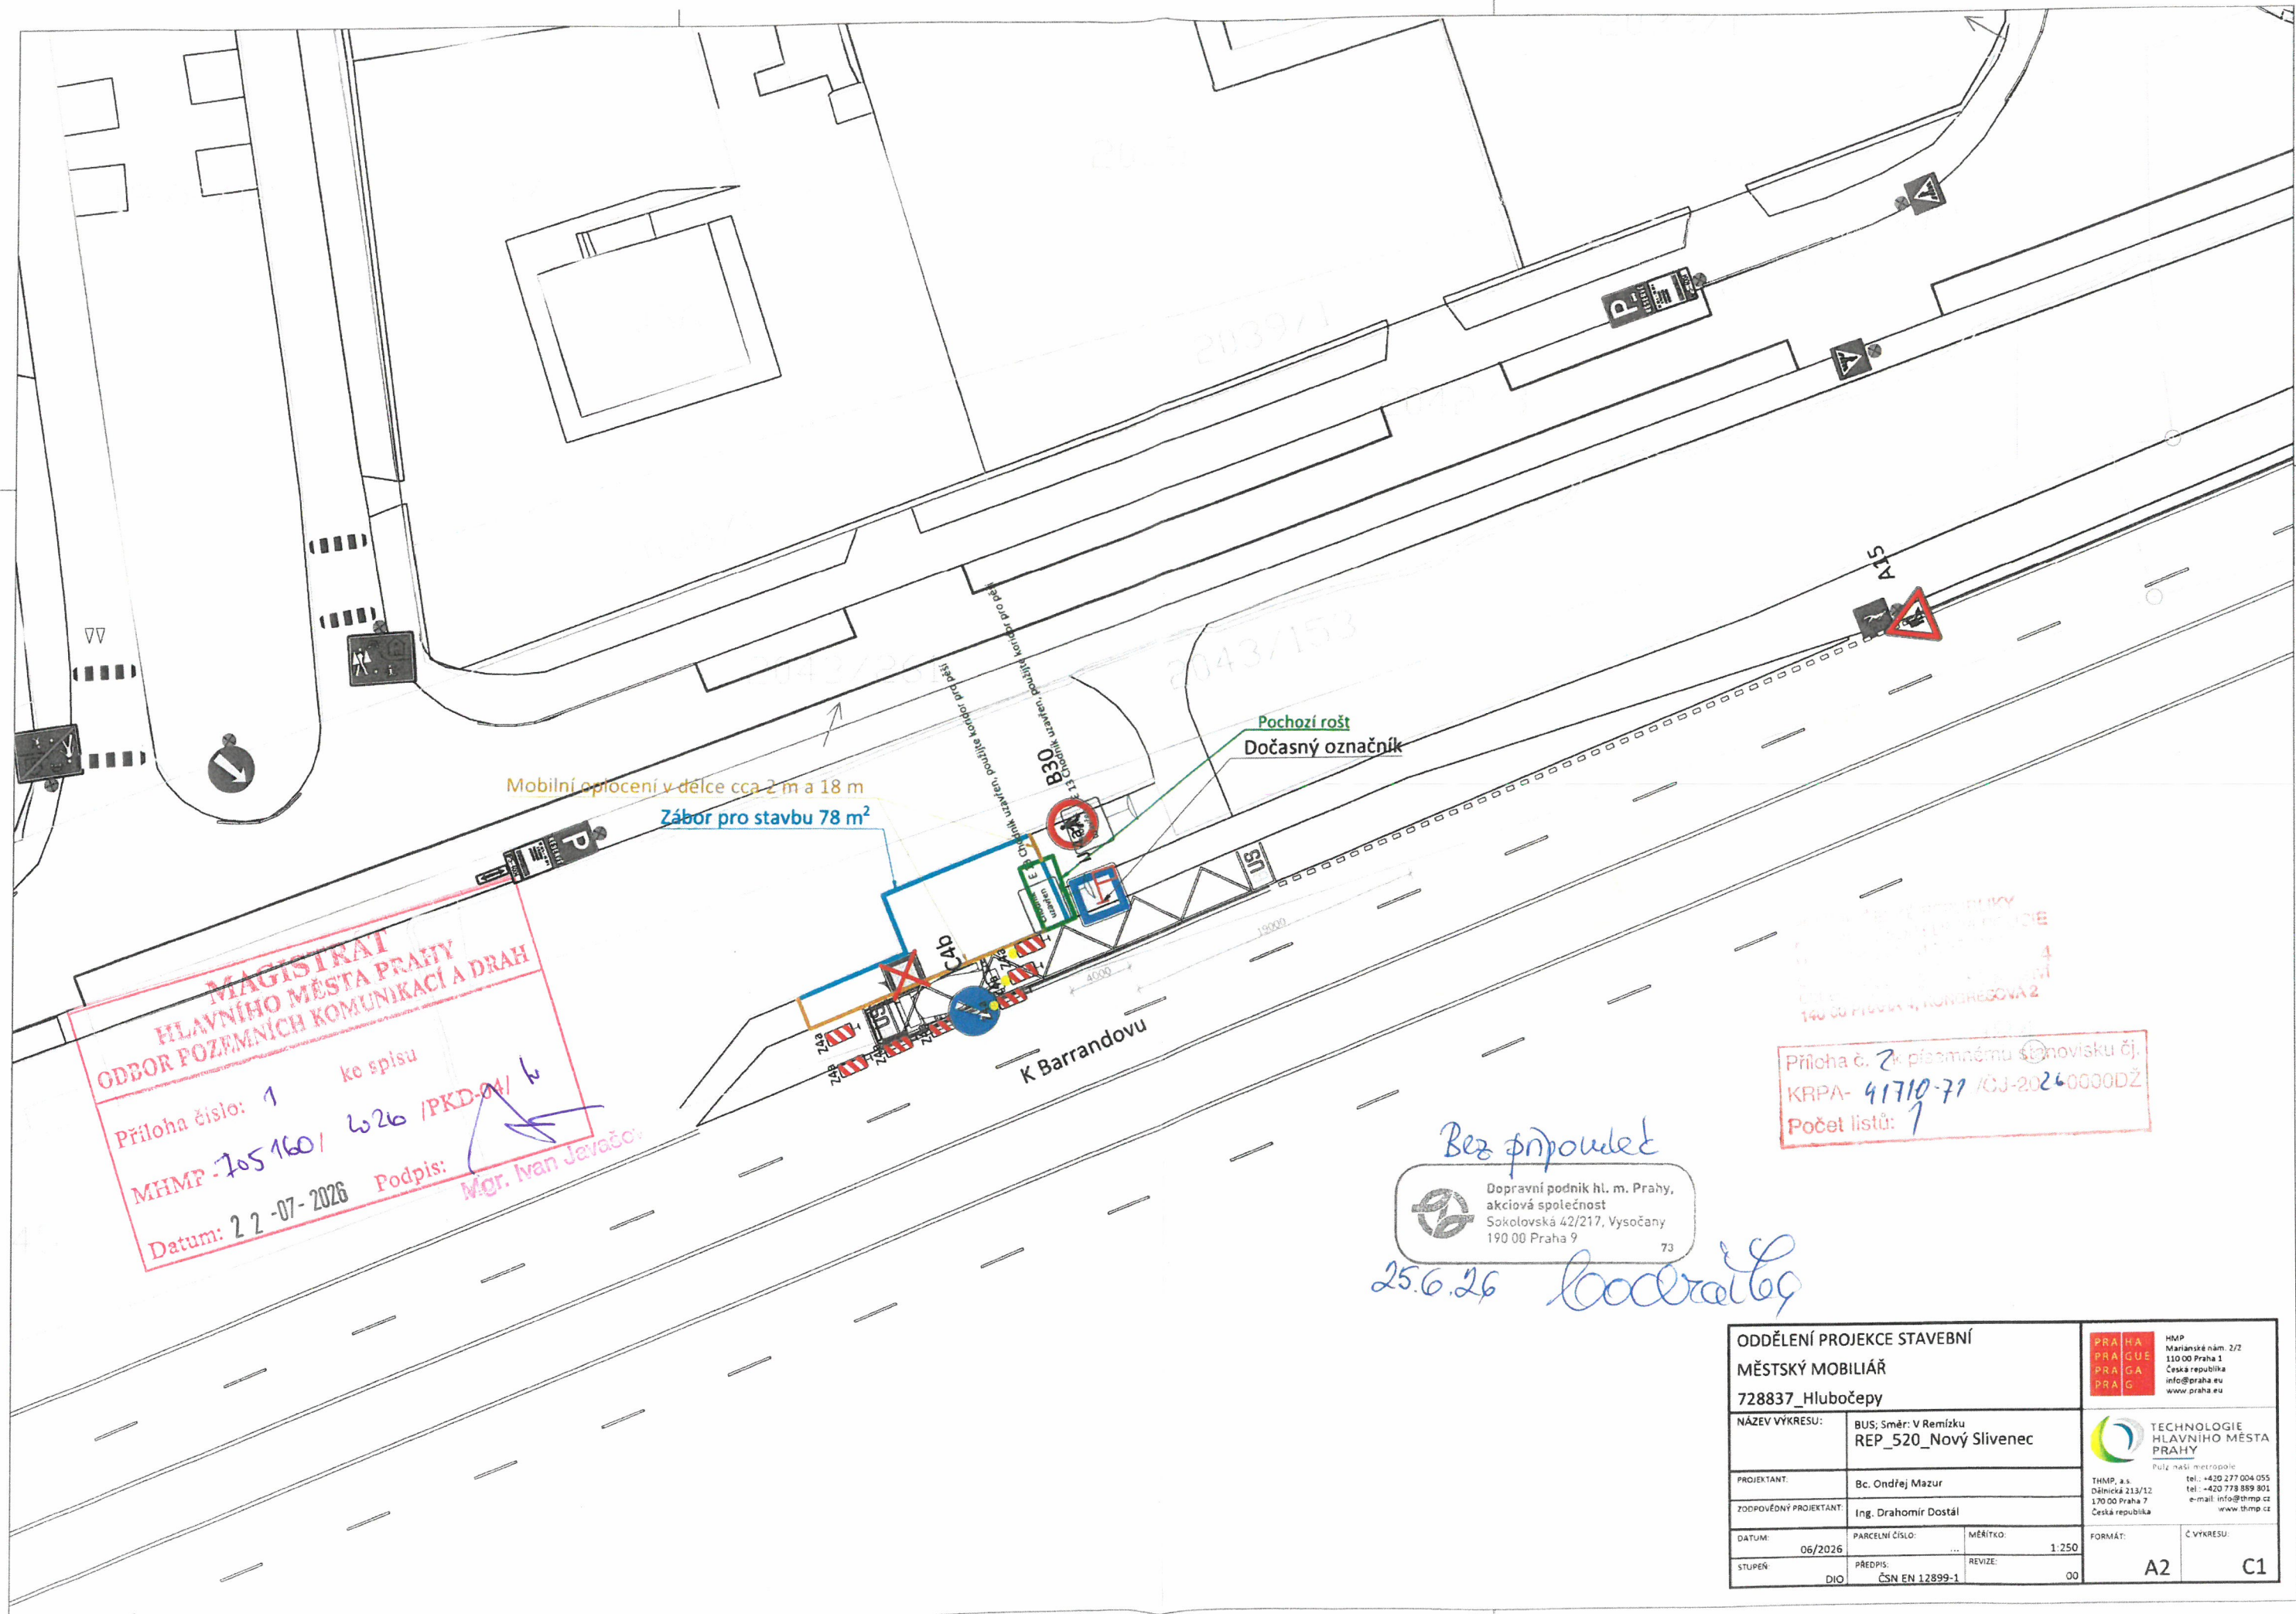

**MAGISTRÁT
HLAVNÍHO MĚSTA PRAHY**
ODEBOR POZEMNÍCH KOMUNIKACÍ A DRAH

Příloha číslo: 1 ke spisu
MHMP-705160/626 /PKD-04/
Datum: 22-07-2026 Podpis: Mgr. Ivan Javočka

Příloha č. 2 k písemnému stanovisku č.
KRPA- 41710-71 /CJ-20260000DŽ
Počet listů: 1

Bez připomínek
25.6.26 *Podraibg*

Dopravní podnik hl. m. Prahy,
akciová společnost
Sokolovská 42/217, Vysočany
190 00 Praha 9

ODDĚLENÍ PROJEKCE STAVEBNÍ				 HMP Marianské nám. 2/2 110 00 Praha 1 Česká republika info@praha.eu www.praha.eu					
MĚSTSKÝ MOBILIÁŘ									
728837_Hlubočepy									
NÁZEV VÝKRESU:		BUS; Směr: V Remízku REP_520_Nový Slivenec		 TECHNOLÓGIE HLAVNÍHO MĚSTA PRAHY Pulz naší metropole THMP, a.s. Dělnická 213/12 170 00 Praha 7 Česká republika tel.: +420 277 004 055 tel.: +420 778 859 801 e-mail: info@thmp.cz www.thmp.cz					
PROJEKTANT:		Bc. Ondřej Mazur							
ZODPOVĚDNÝ PROJEKTANT:		Ing. Drahomír Dostál							
DATUM:		06/2026							
STUPEŇ		PŘEDPIS:		FORMÁT:		Č. VÝKRESU:			
DIO		ČSN EN 12899-1		00		A2		C1	