


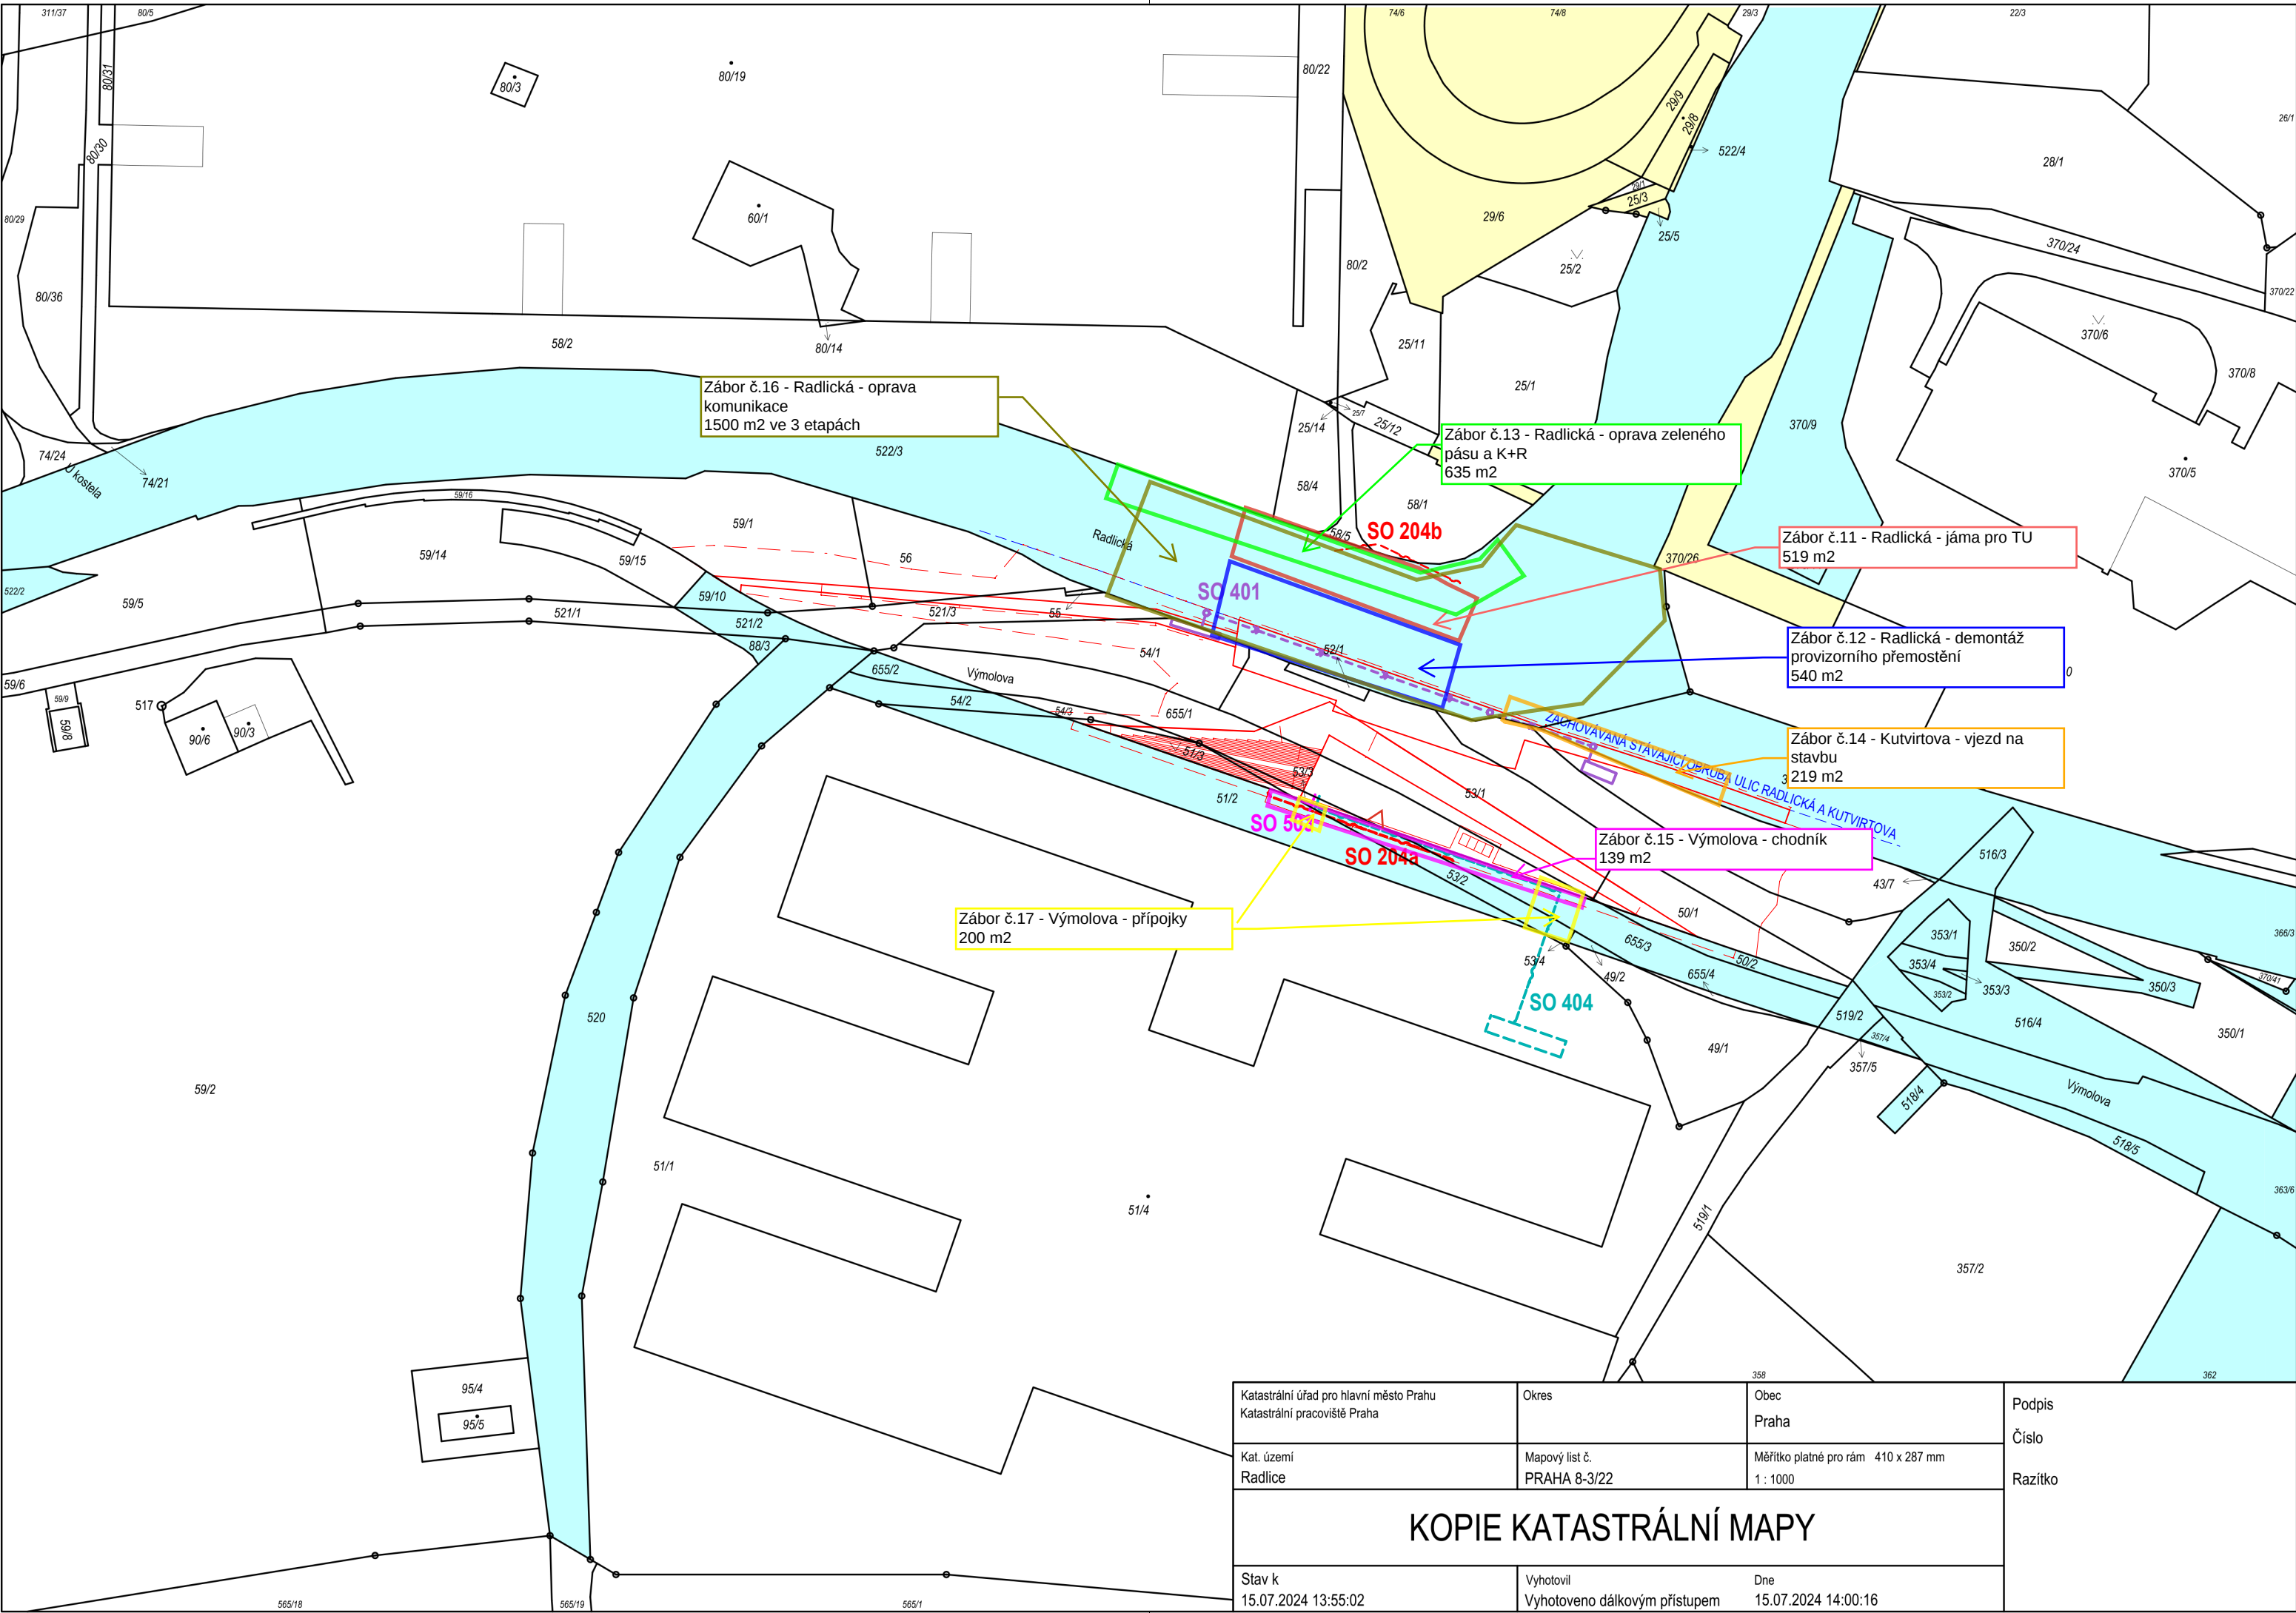

LEGENDA

UMÍSTĚNÍ INŽENÝRSKÝCH SÍTÍ A PŘÍPOJEK

POZEMKY V MAJETKU HLAVNÍHO MĚSTA PRAHY

POZEMKY V MAJETKU DOPRAVNÍHO PODNIKU HL. M. PRAHY

+ - 0,000 = 251,260 m n.m. (Bpv)

název stavby		ATELIER	
místo stavby		AP ATELIER, ing.arch. Josef Pleskot Komunardů 1529/5 170 00 Praha 7 ičo: 14908352 tel.: +420 220 876 201 e-mail: atelier@apatelier.cz Ing. arch. Jiří Trčka Ing. arch. David Ambros Ing. arch. Veronika Škardová Zdeněk Rudolf	
investor			
zástupce investora			
část projektu			
stupeň PD			
datum	09/2024	měřítko:	1: 1000
název výkresu		číslo výkresu	číslo paré
INŽENÝRSKÉ SÍTĚ A PŘÍPOJKY NA POZEMCÍCH HMP		C.4.3c	

Katastrální úřad pro hlavní město Prahu Katastrální pracoviště Praha	Okres	Obec Praha
Kat. území Radlice	Mapový list č. PRAHA 8-3/22	Měřítko platné pro rám 410 x 287 mm 1 : 1000
KOPIE KATASTRÁLNÍ MAPY		
Stav k 15.07.2024 13:55:02	Vyhotovil Vyhotoveno dálkovým přístupem	Dne 15.07.2024 14:00:16