


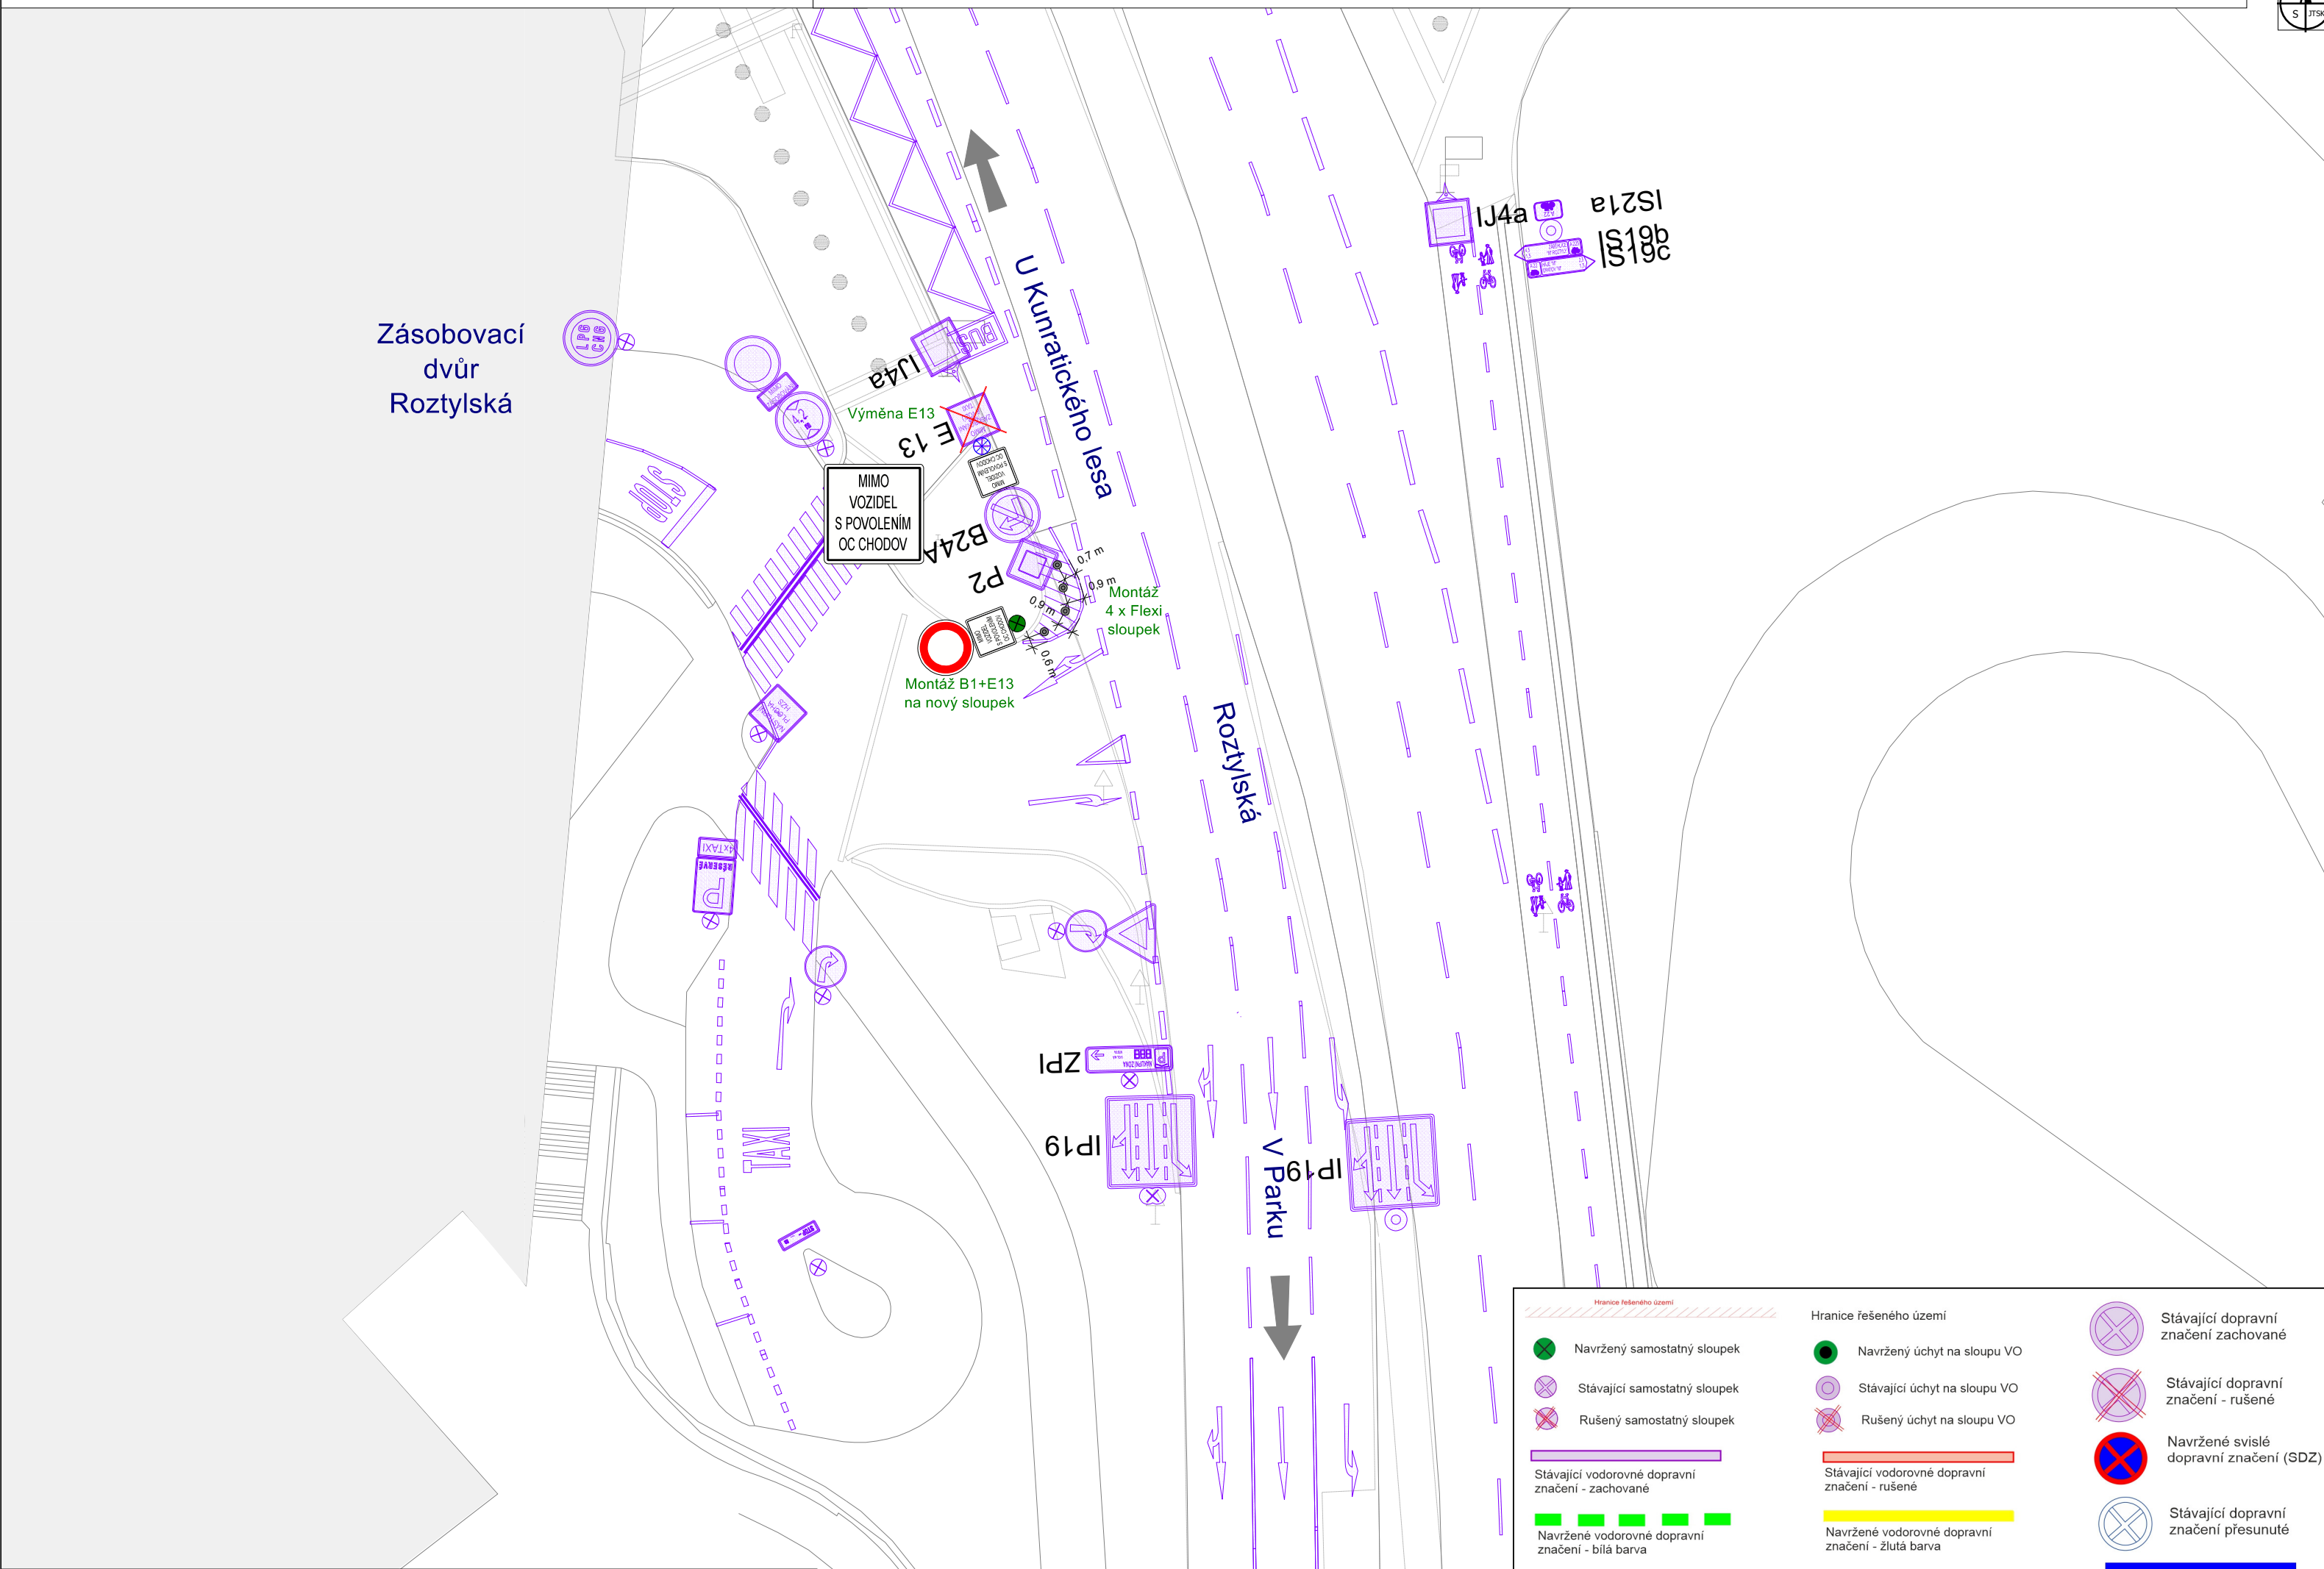

Hranice řešeného území		Hranice řešeného území		Stávající dopravní značení zachované	
	Navržený samostatný sloupek		Navržený úchyt na sloupu VO		Stávající dopravní značení - rušené
	Stávající samostatný sloupek		Stávající úchyt na sloupu VO		Navržené svislé dopravní značení (SDZ)
	Rušený samostatný sloupek		Rušený úchyt na sloupu VO		Stávající dopravní značení přesunut
Stávající vodorovné dopravní značení - zachované		Stávající vodorovné dopravní značení - rušené		Navržené vodorovné dopravní značení - modrá barva	
Navržené vodorovné dopravní značení - bílá barva		Navržené vodorovné dopravní značení - žlutá barva			
Vjezdy na místa ležící mimo PK		Pěší vstupy na místa ležící mimo PK			
Vytýčení hranic pozemků a ploch odlišných od katastru nemovitostí nebo technické mapy					