




Změna režimu zóny placeného stání v Praze 4					
ETAPA DÍLA:		Projekt dopravního značení pro stanovení místní úpravy			
ŘEŠENÉ ÚZEMÍ		Vymezená oblast č. 3			
OBJEDNATEL:		Zadavatel: Technická správa komunikací hl.m. Praha, a.s.; Veletřní 1623/24 170 00 Praha 7			
ZHOTOVITEL:		M.O.Z. Consult s.r.o Radimova 2342/36; 169 00 Praha 6 Společnost zapsána v obchodním rejstříku vedeném Městským soudem v Praze, oddíl C, vložka 87299			
VEDOUcí PROJEKTU:		Ing. Petr Horský	KRESLIL:	Ing. Jan Zítek	
MĚŘITKO:		1 : 500 (A1)	DATUM:	20/07/2026	
	Stávající sloupek			Stávající svislé dopravní značení	
	Stávající sloupek rušený				
	Nový sloupek			Stávající svislé dopravní značení rušené	
	Stávající vodorovné dopravní značení				
	Rušené vodorovné dopravní značení			Stávající svislé dopravní značení s upravenou pozicí	
	Navržené vodorovné dopravní značení - bílá barva				
	Navržené vodorovné dopravní značení - žlutá barva			Nové svislé dopravní značení	

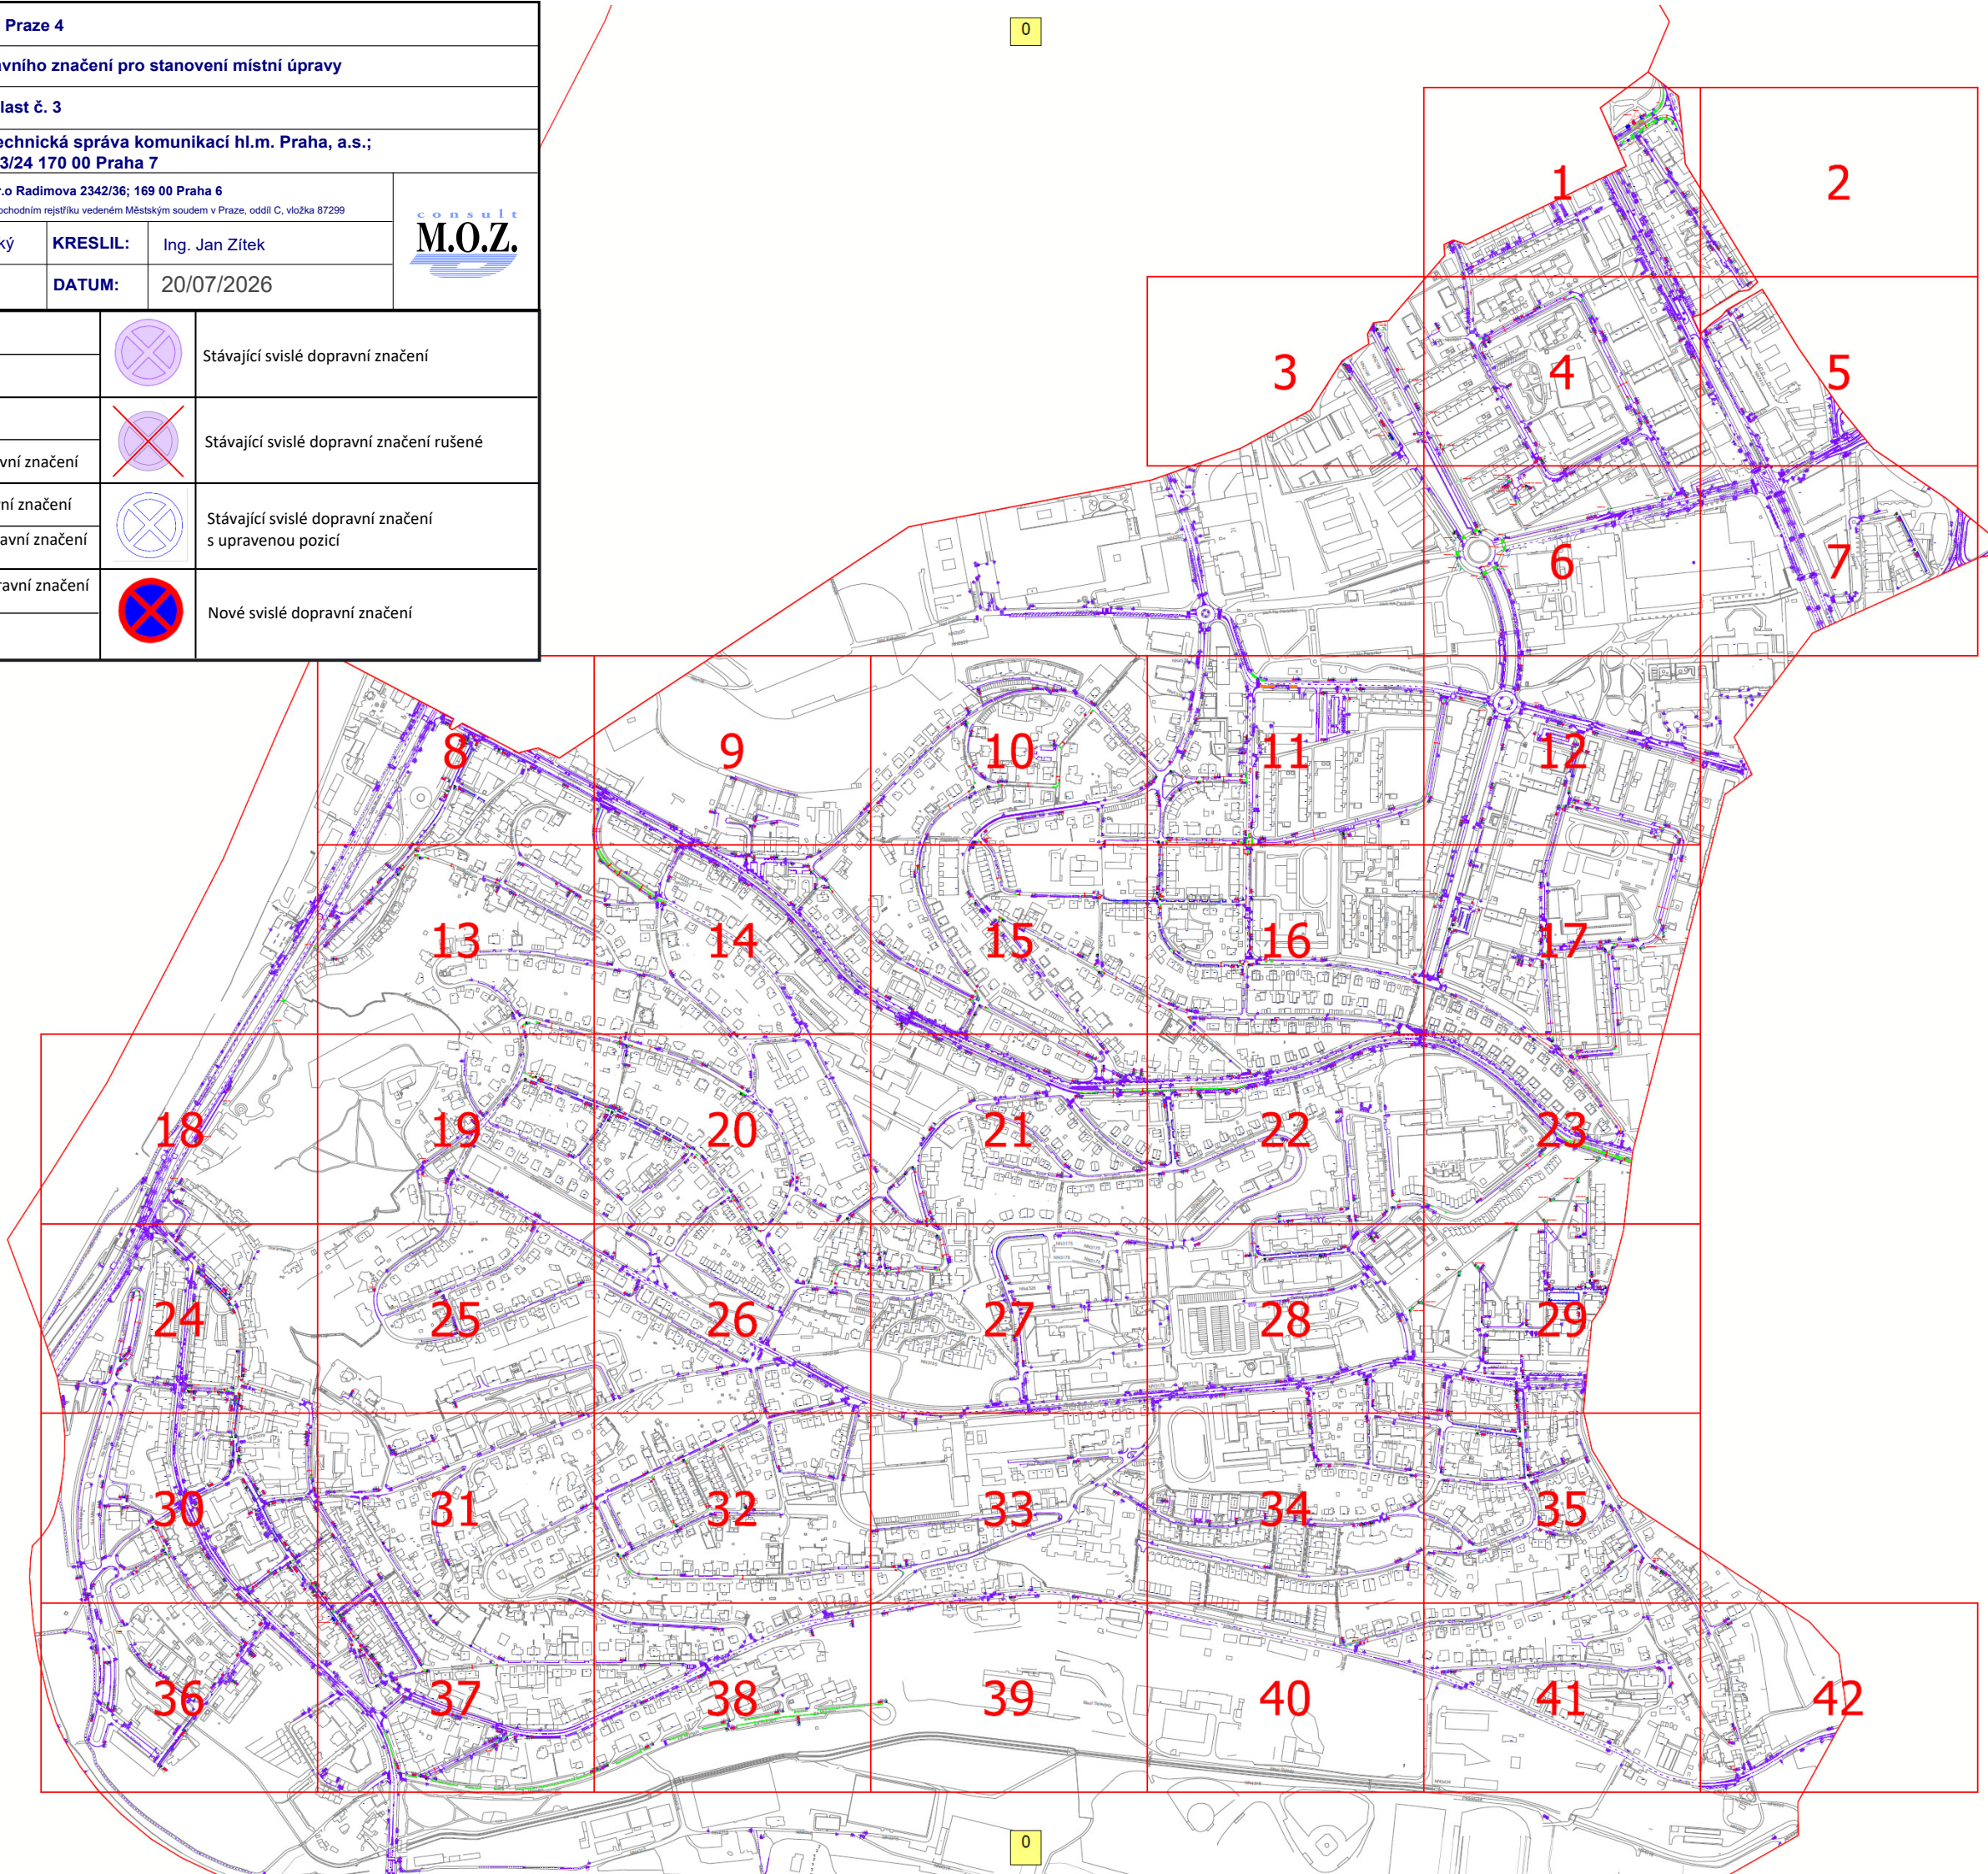




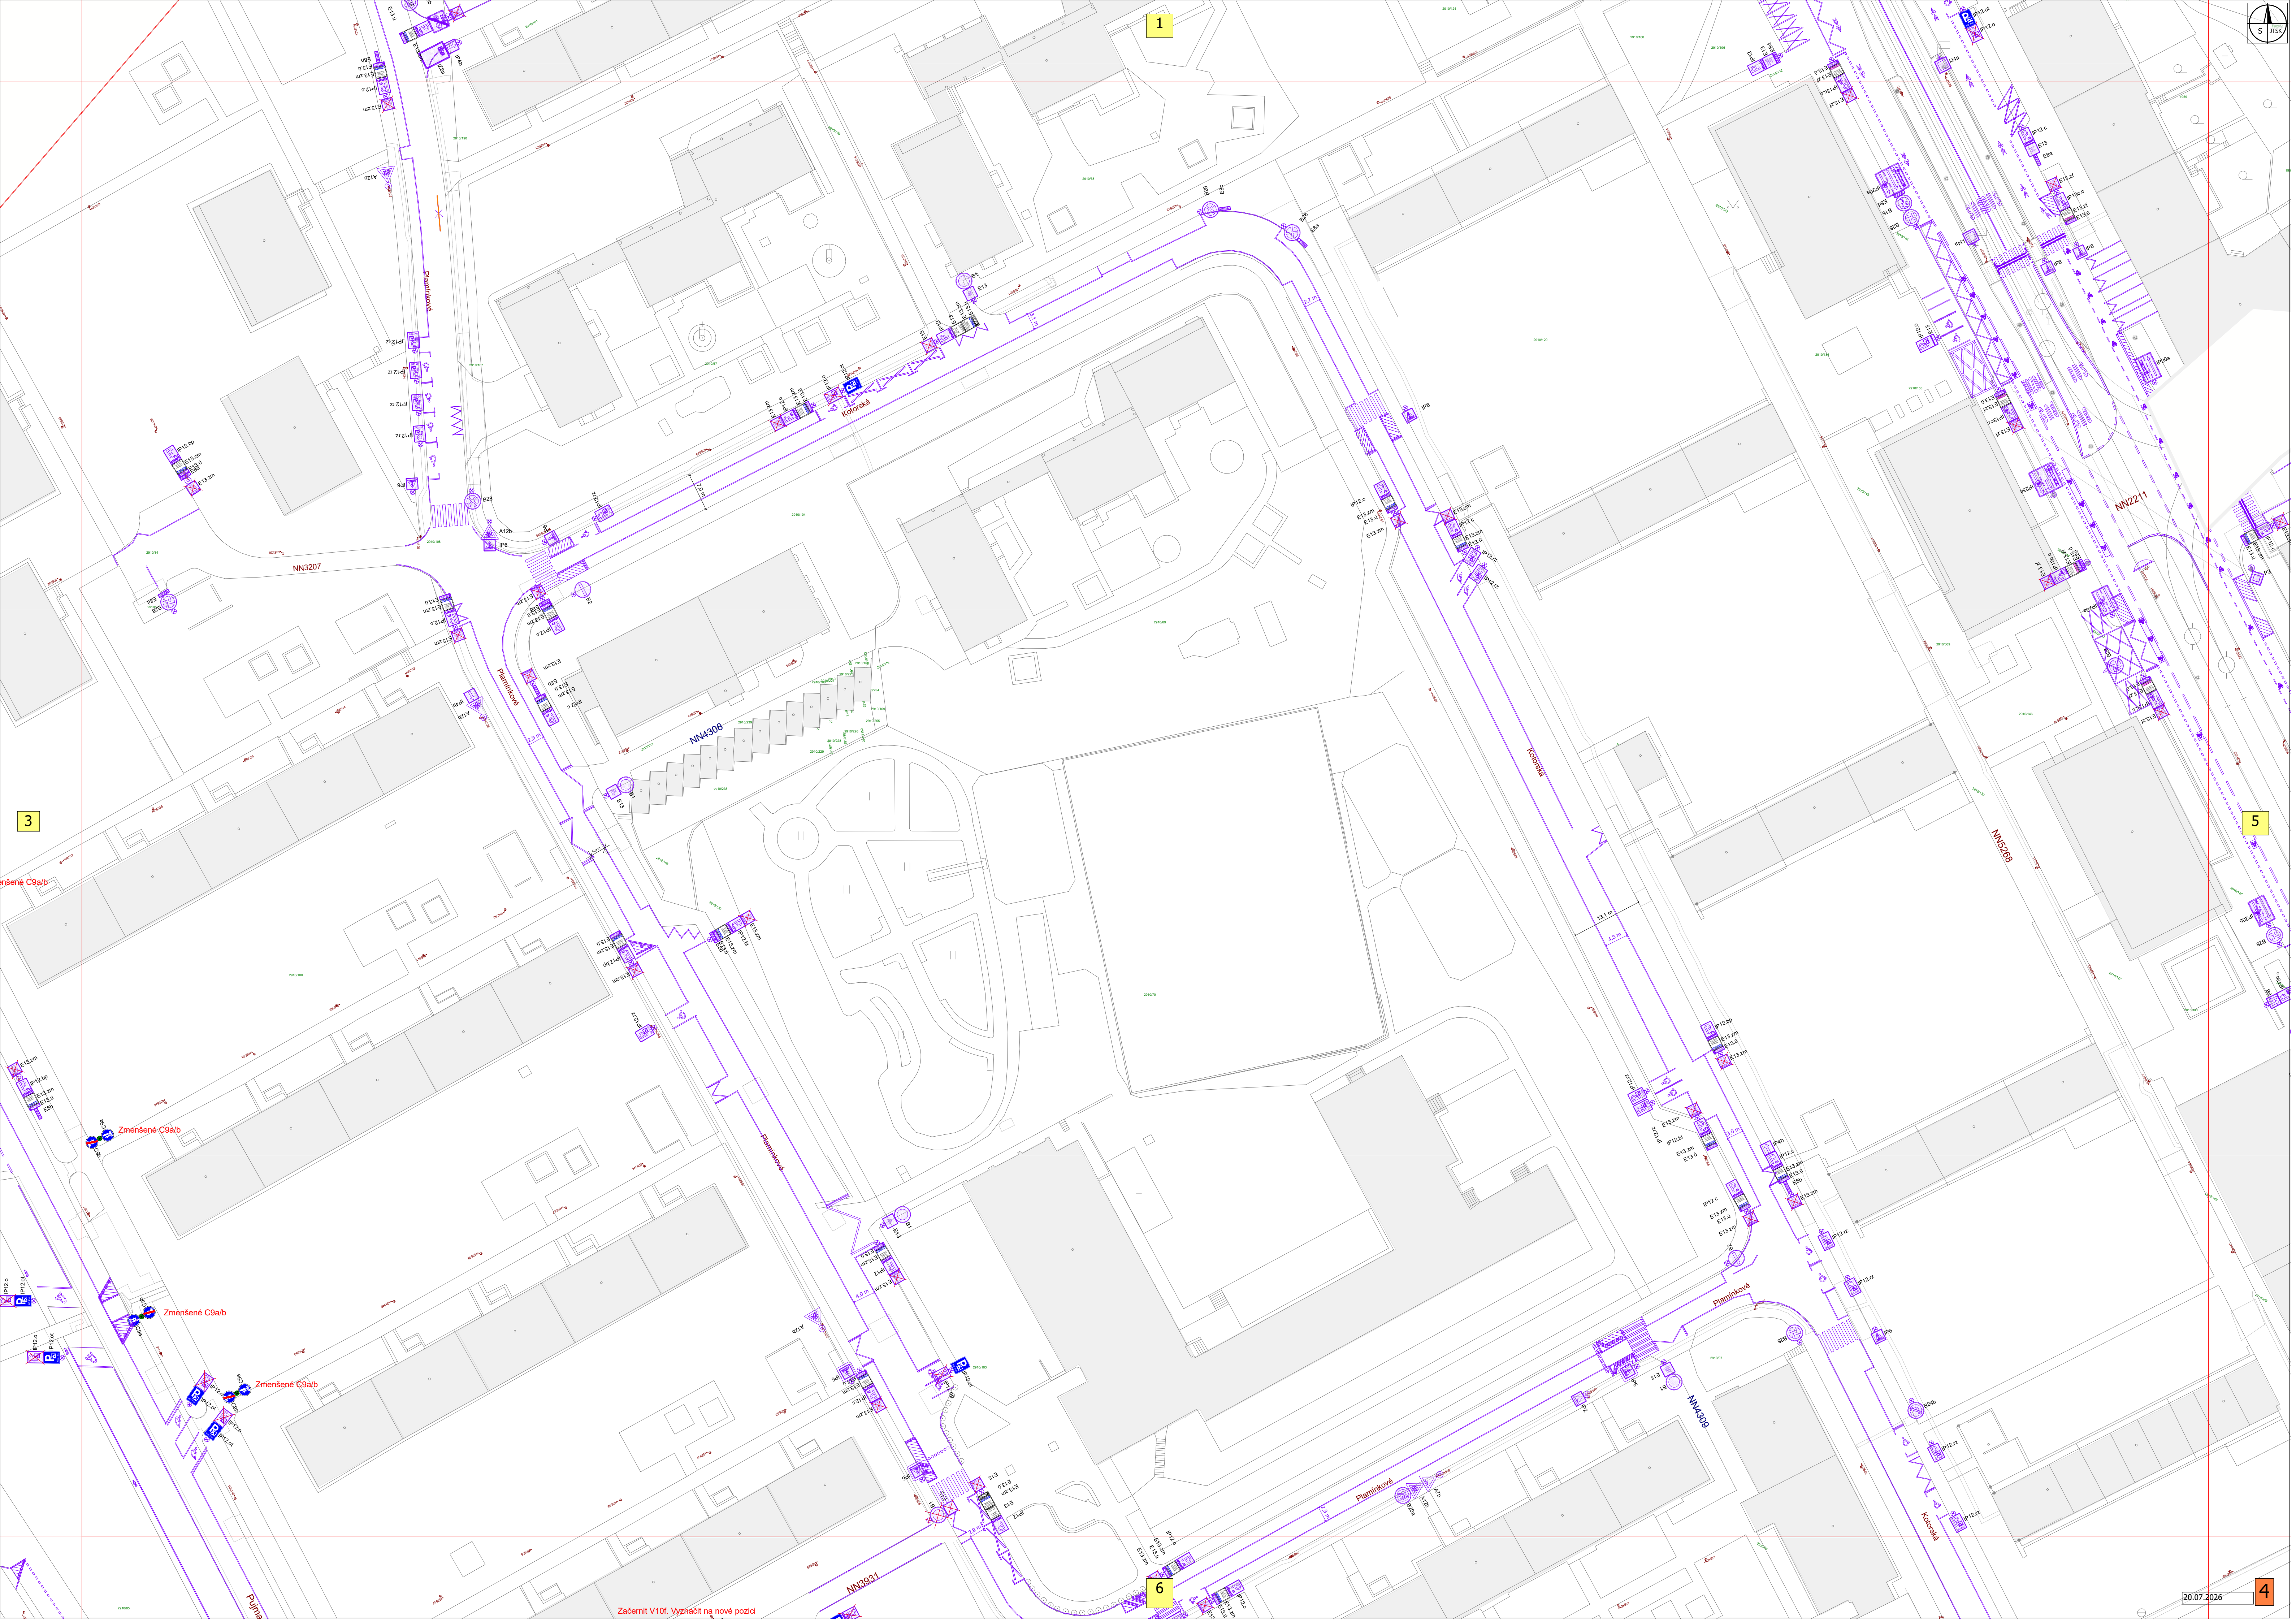

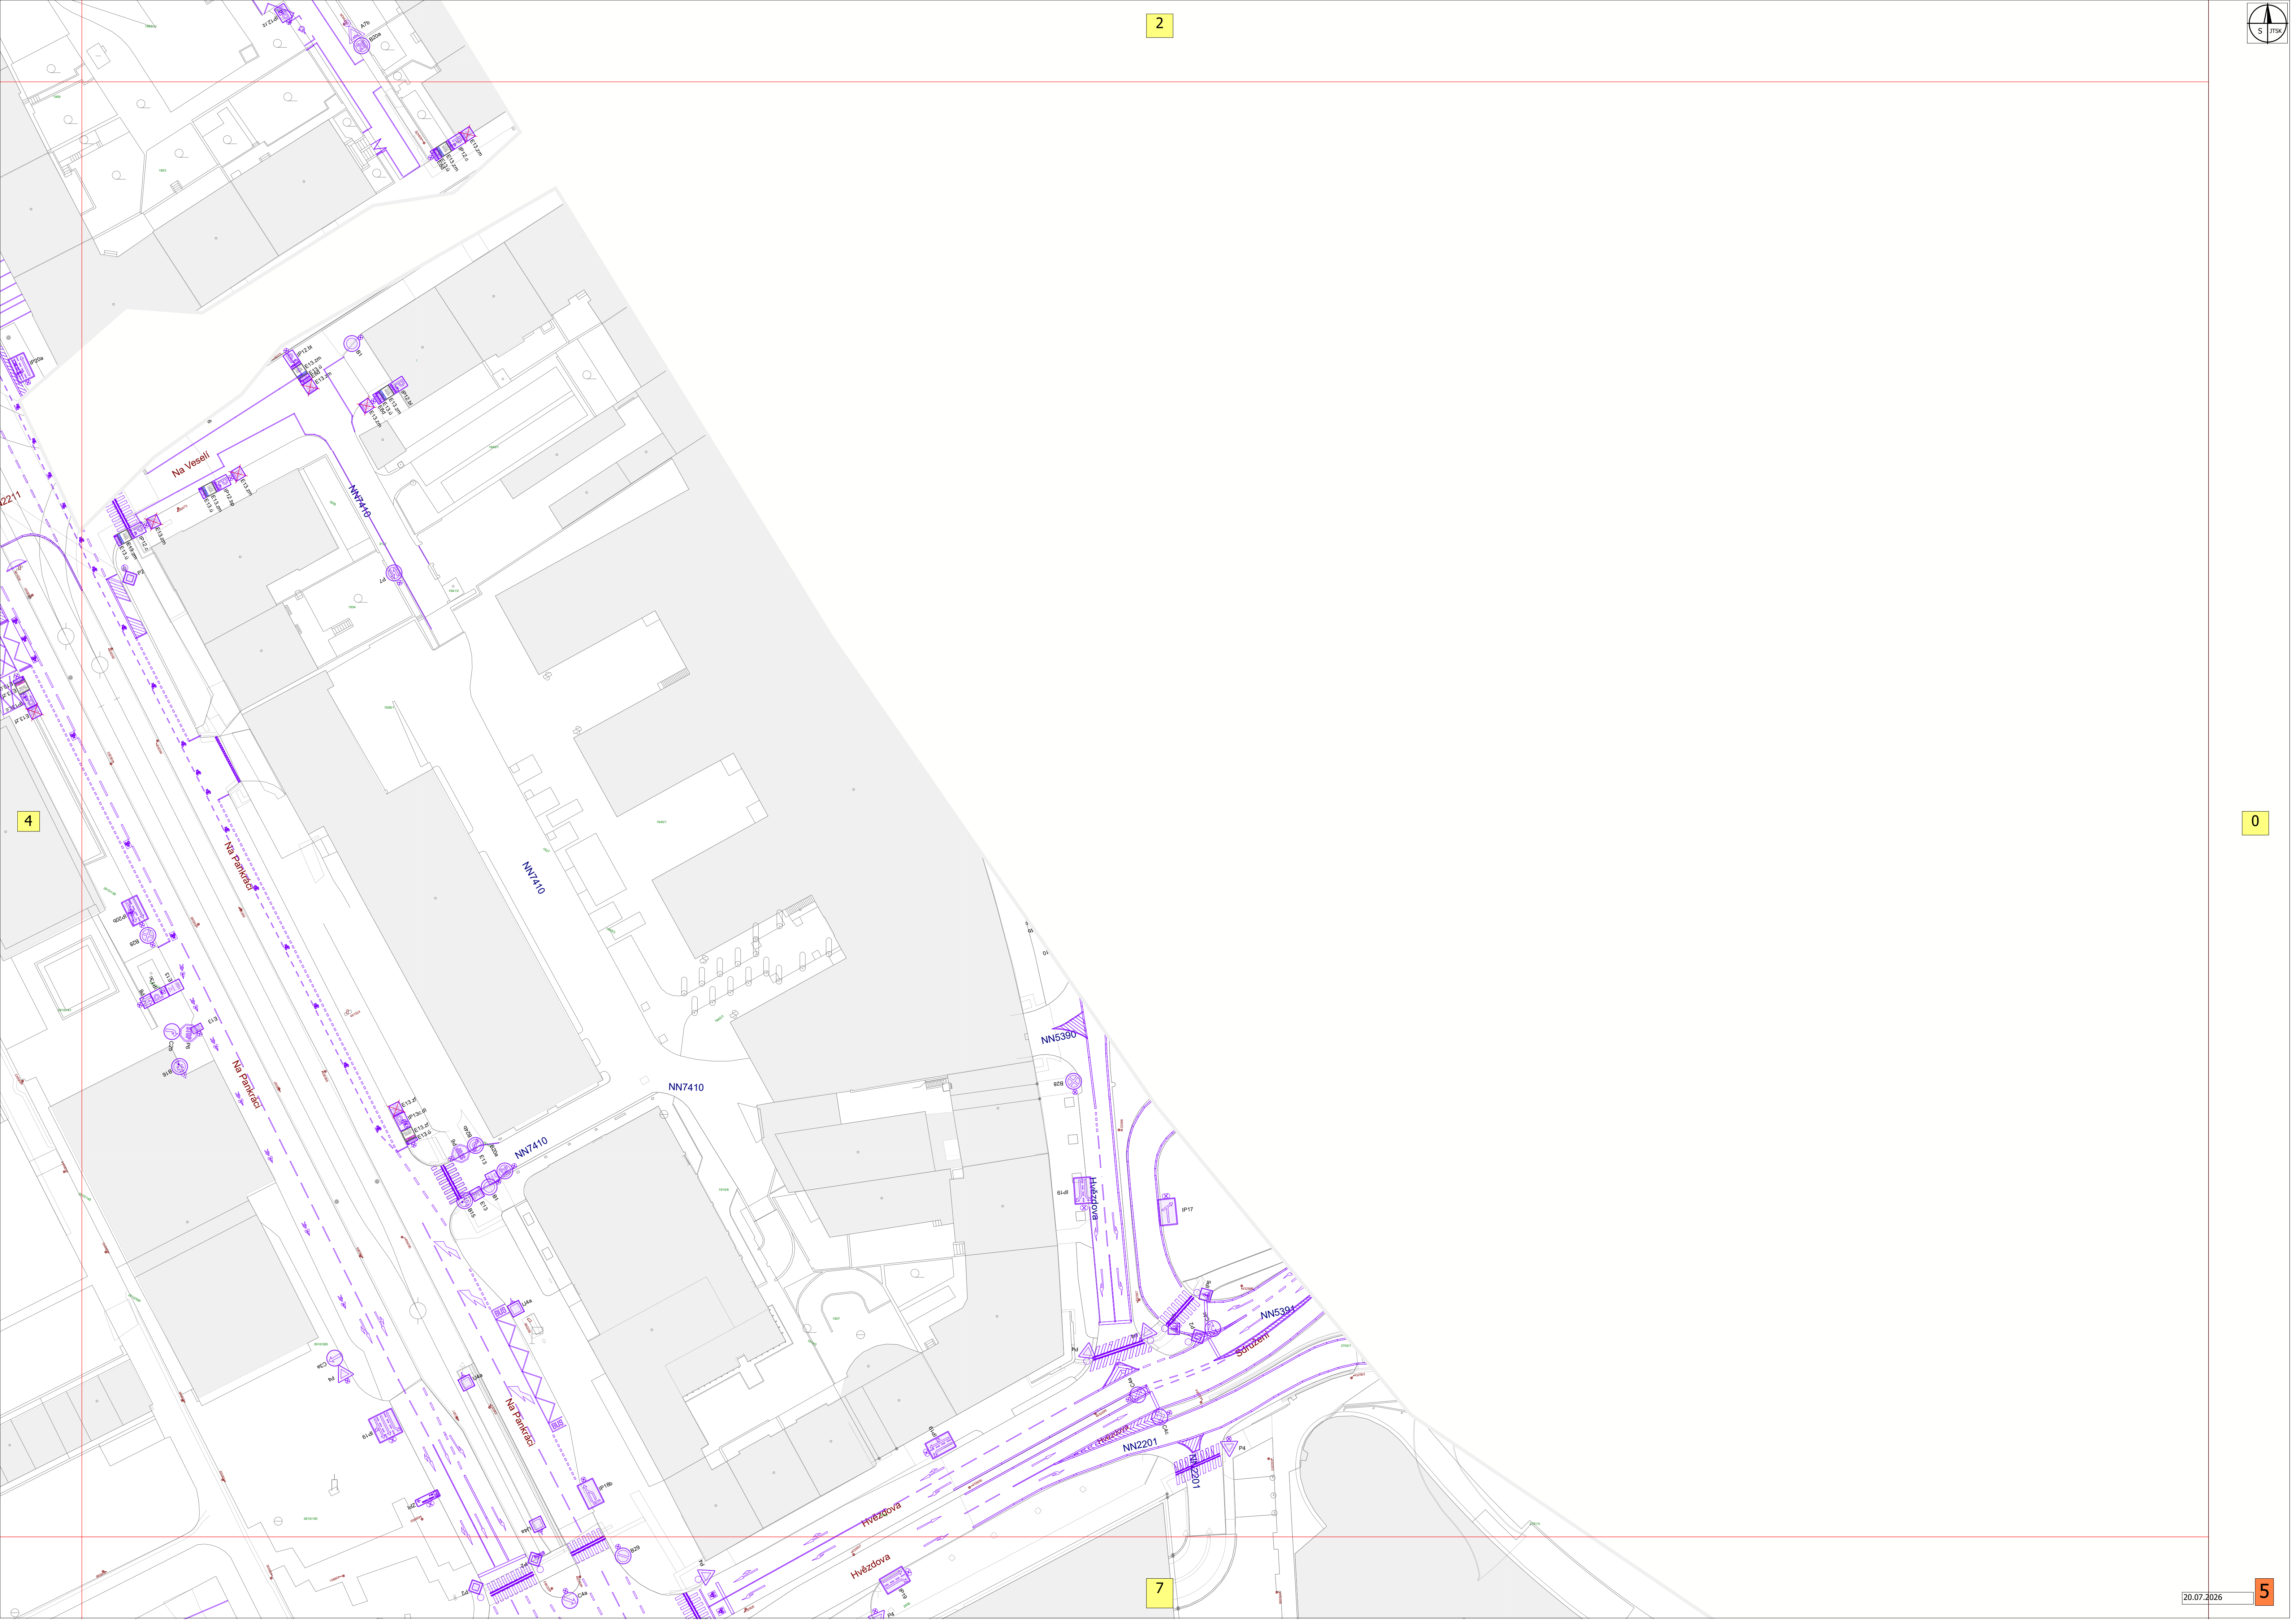




2

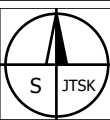

0

5

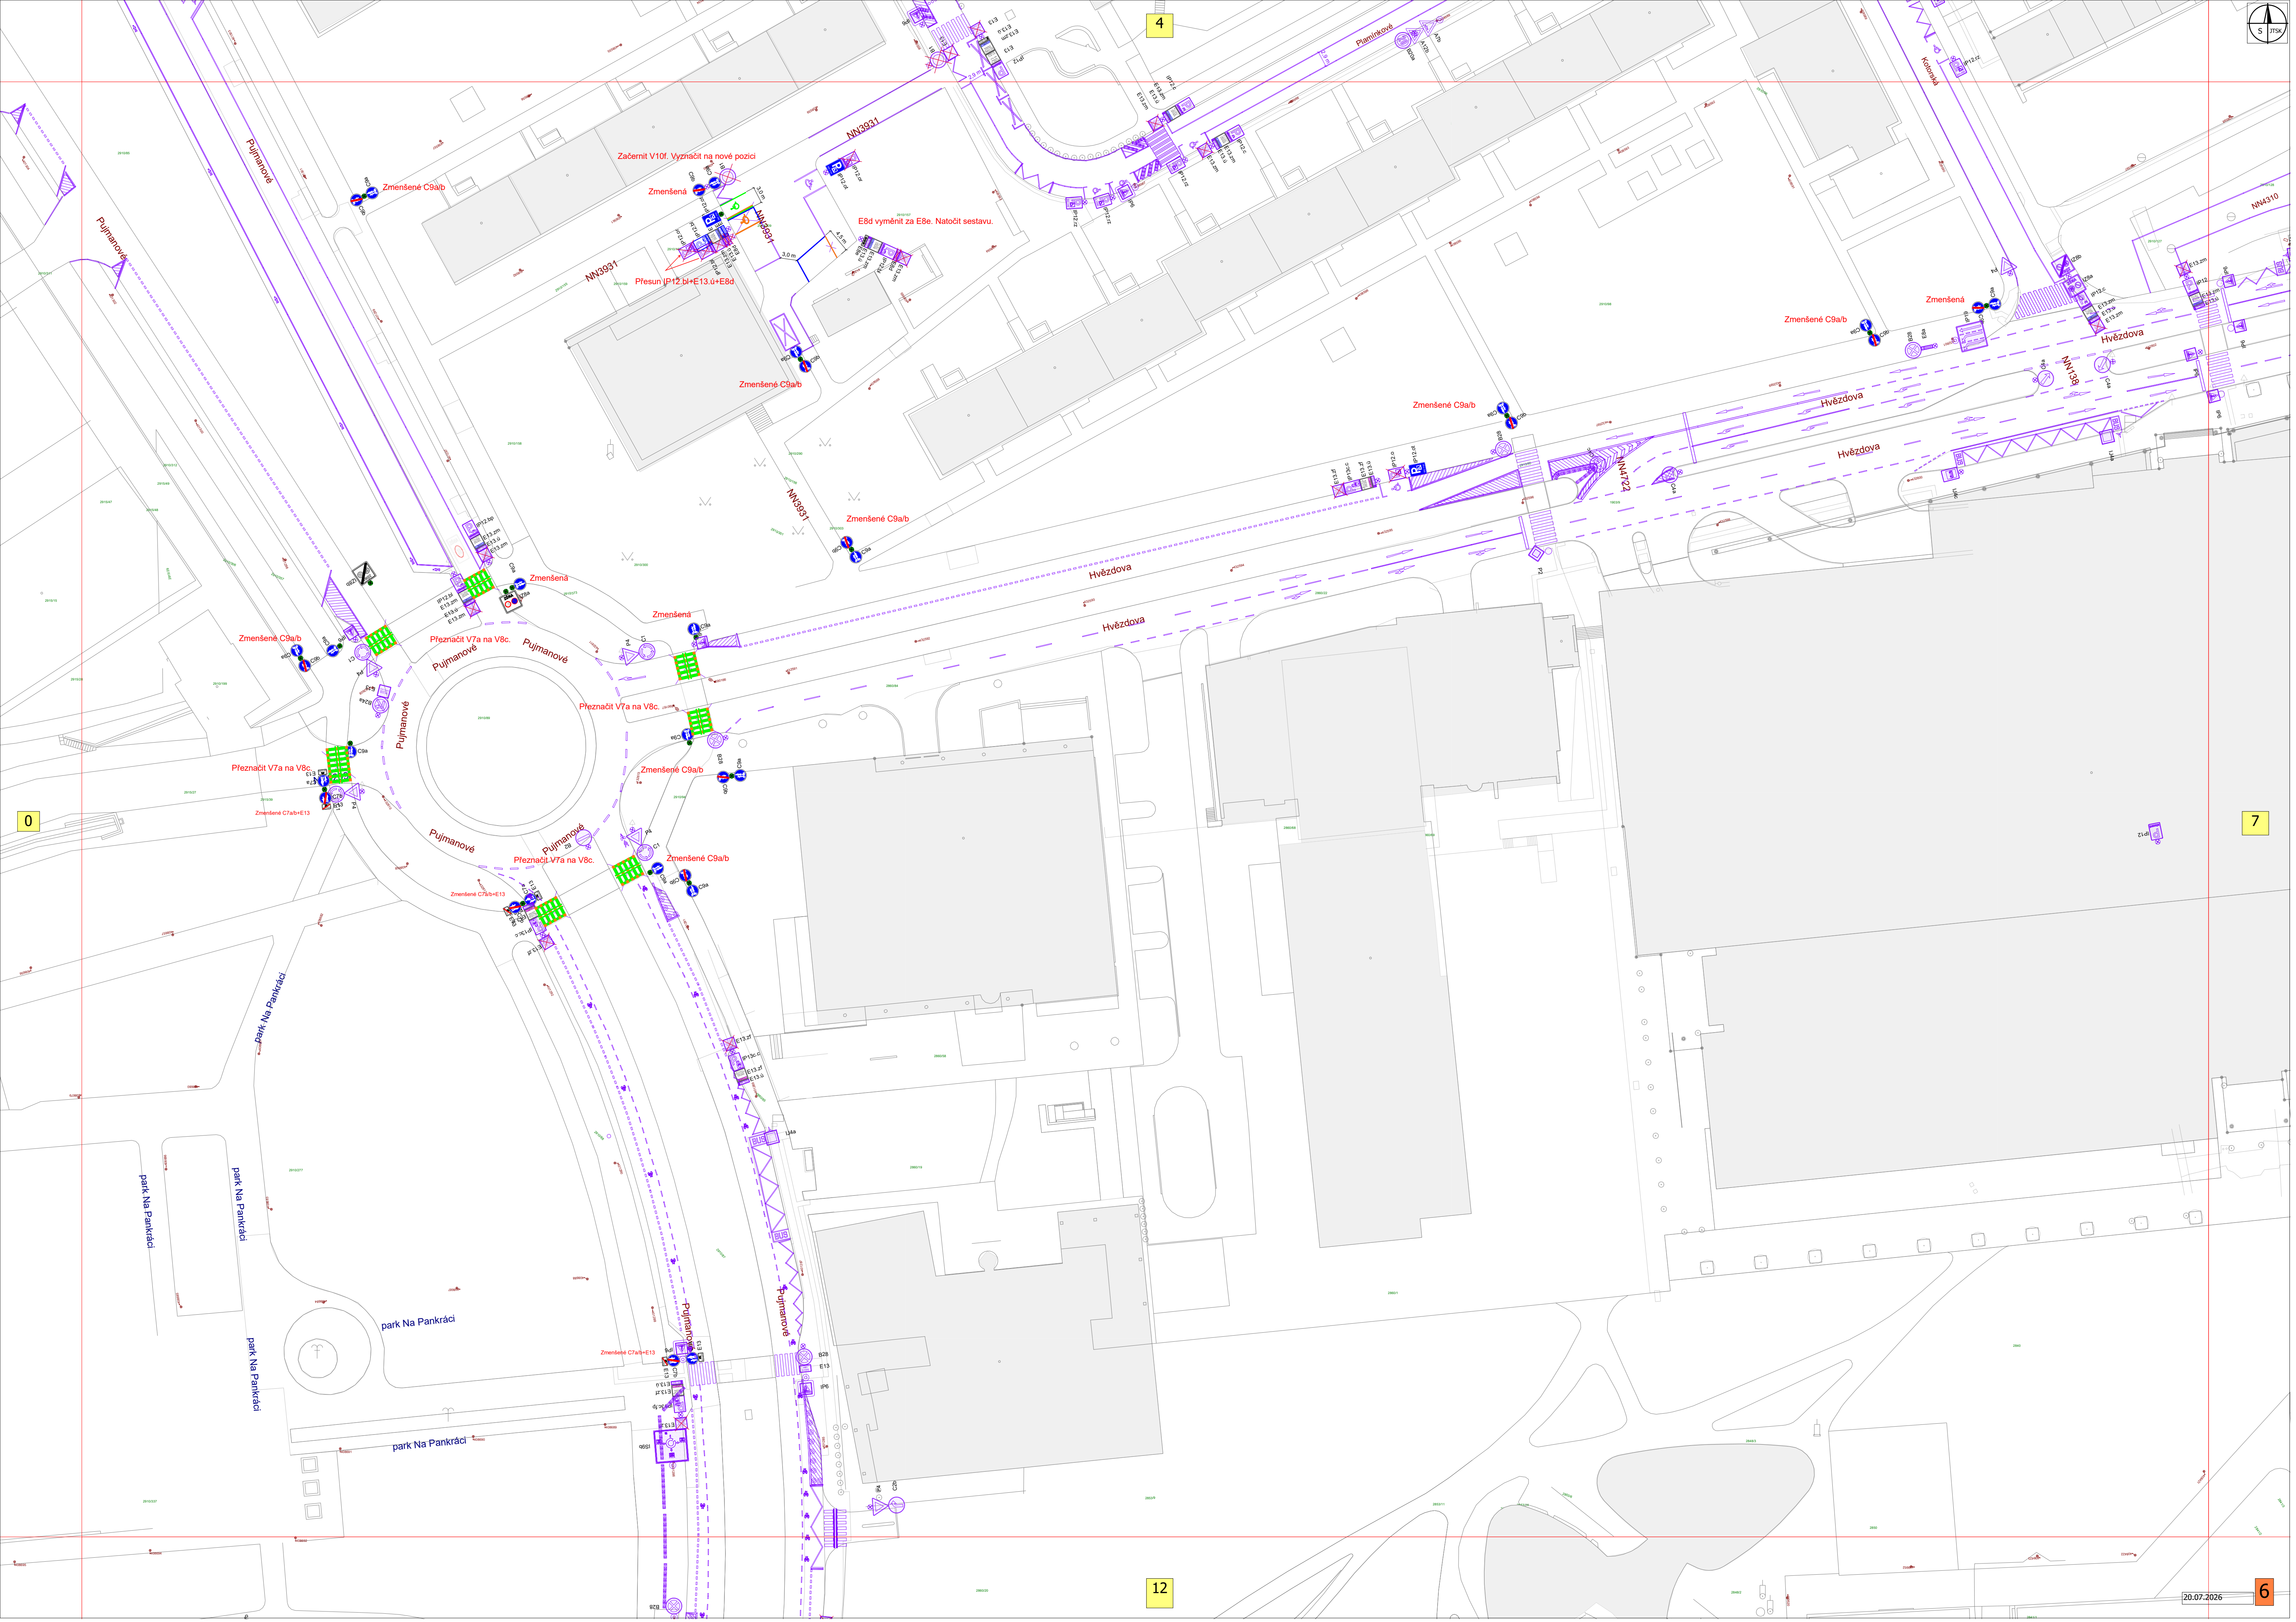

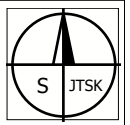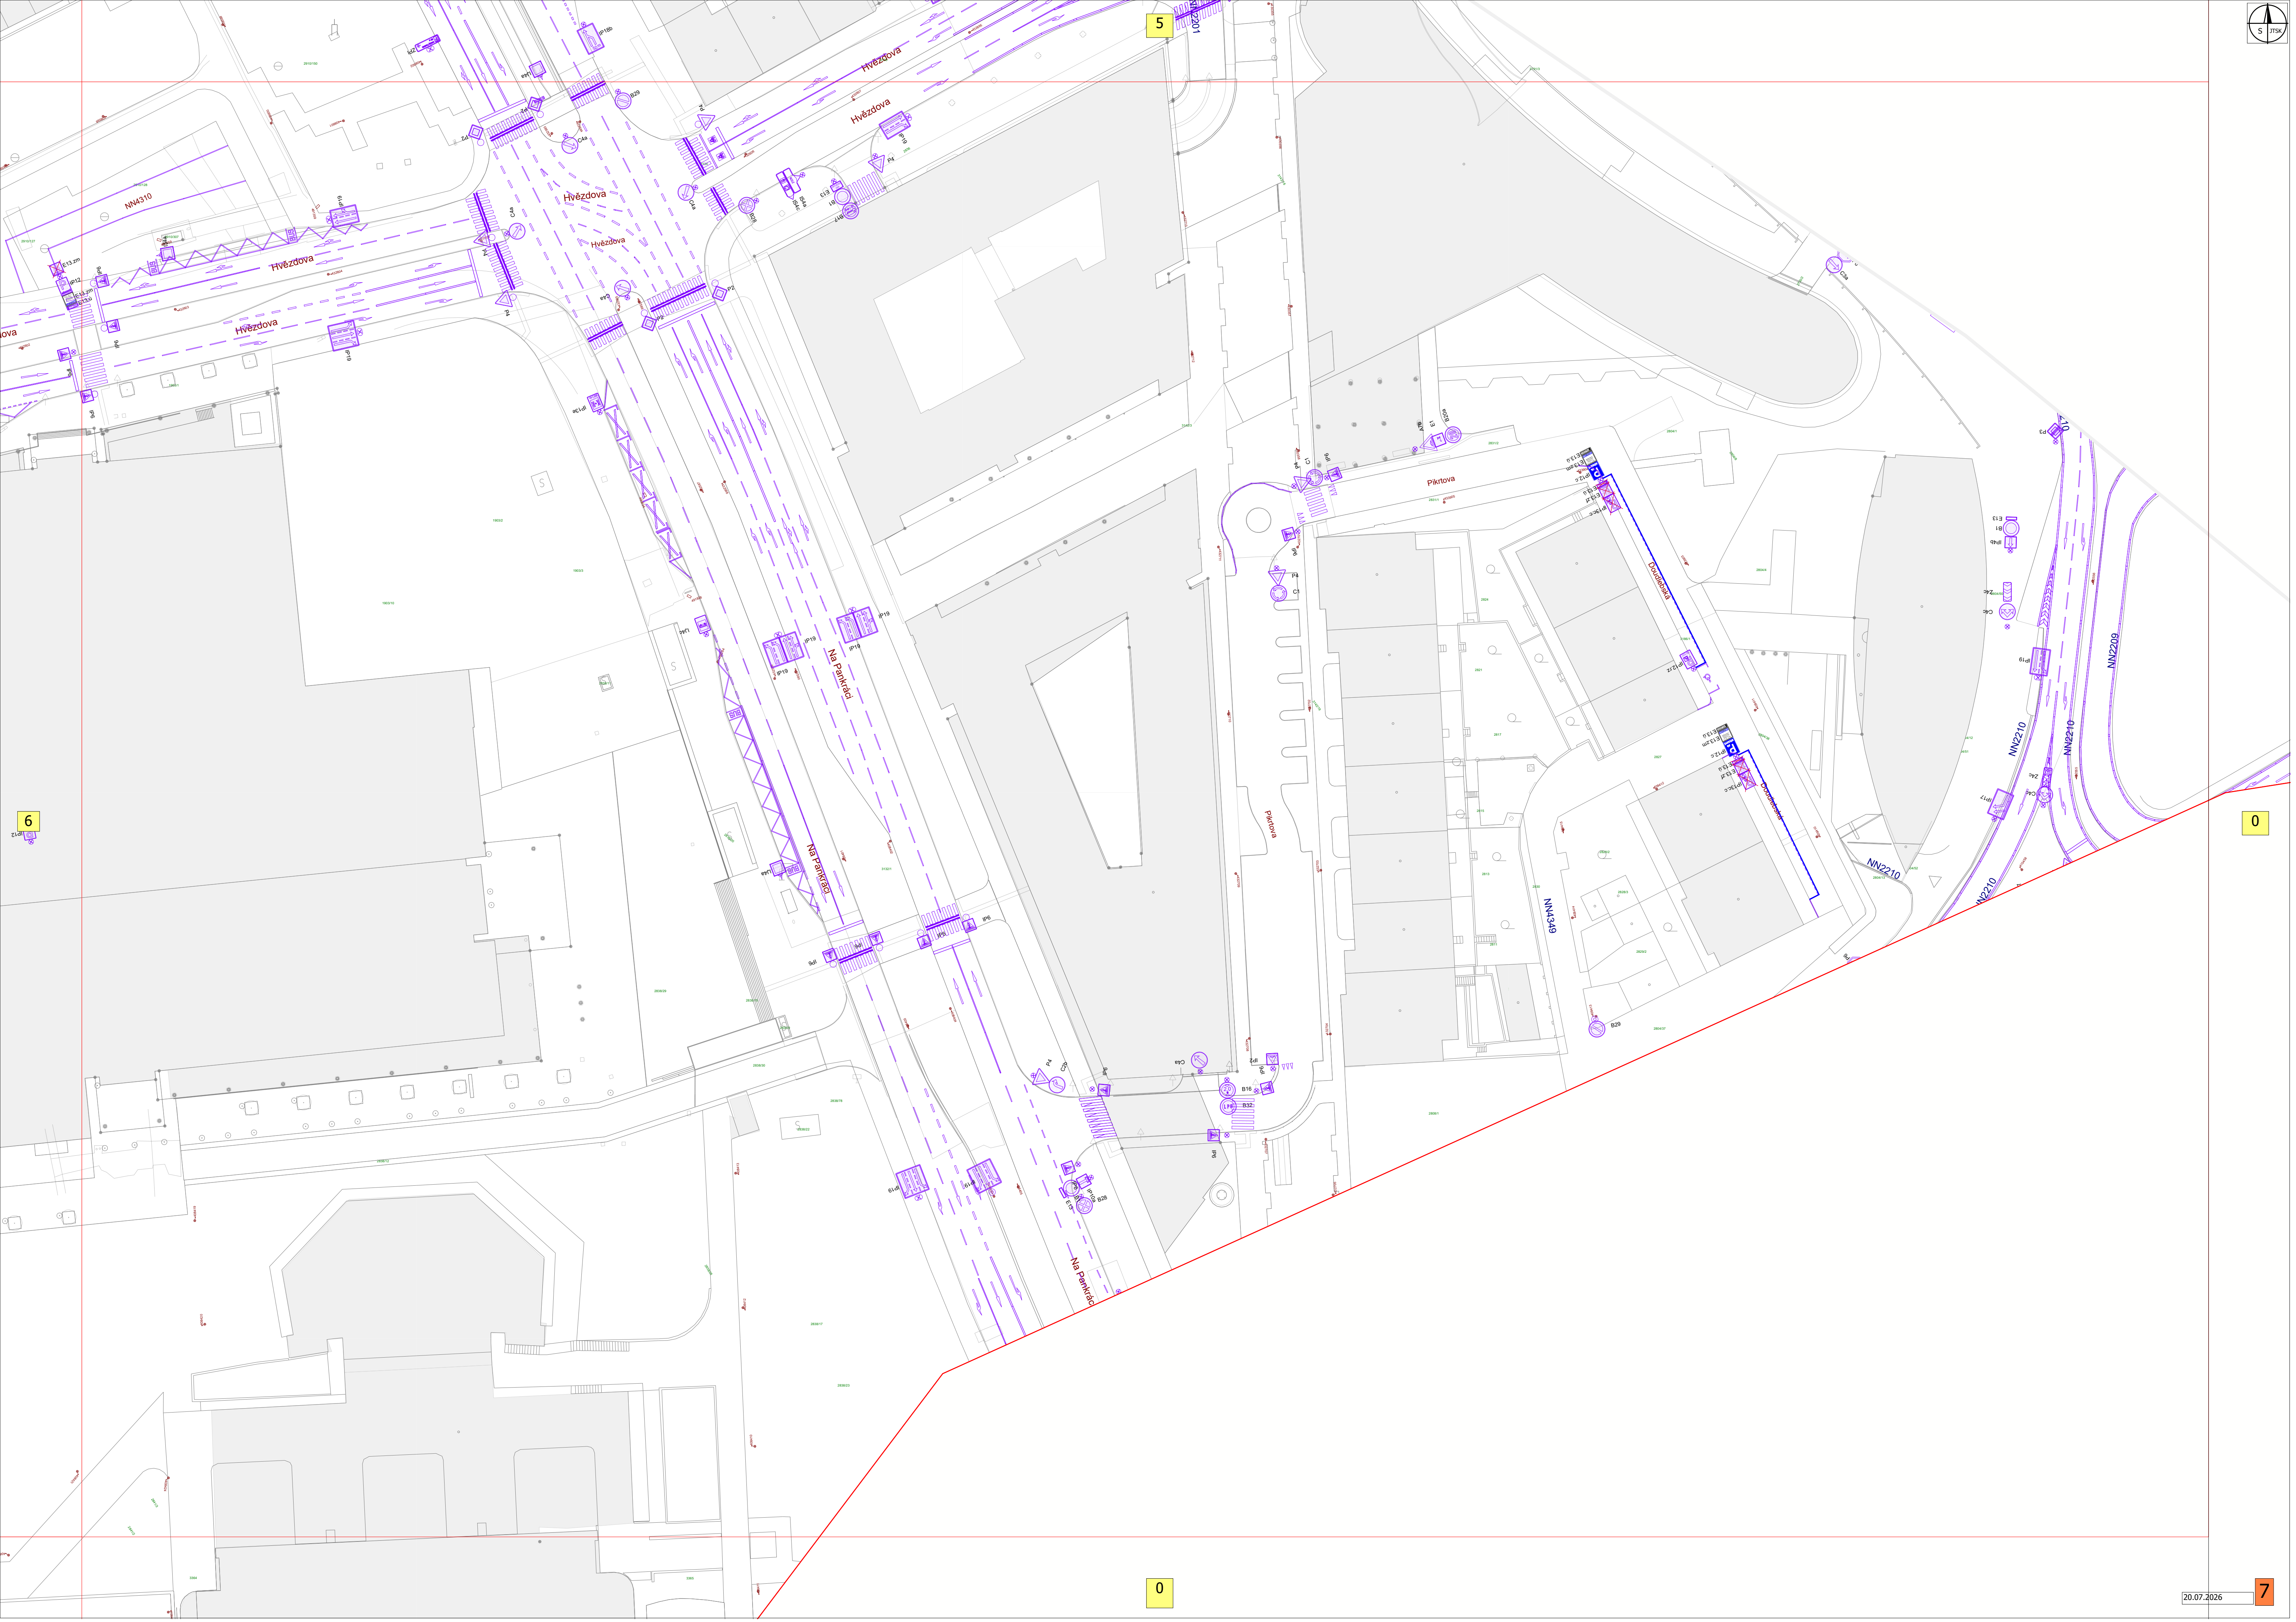


0


7


0


5

6

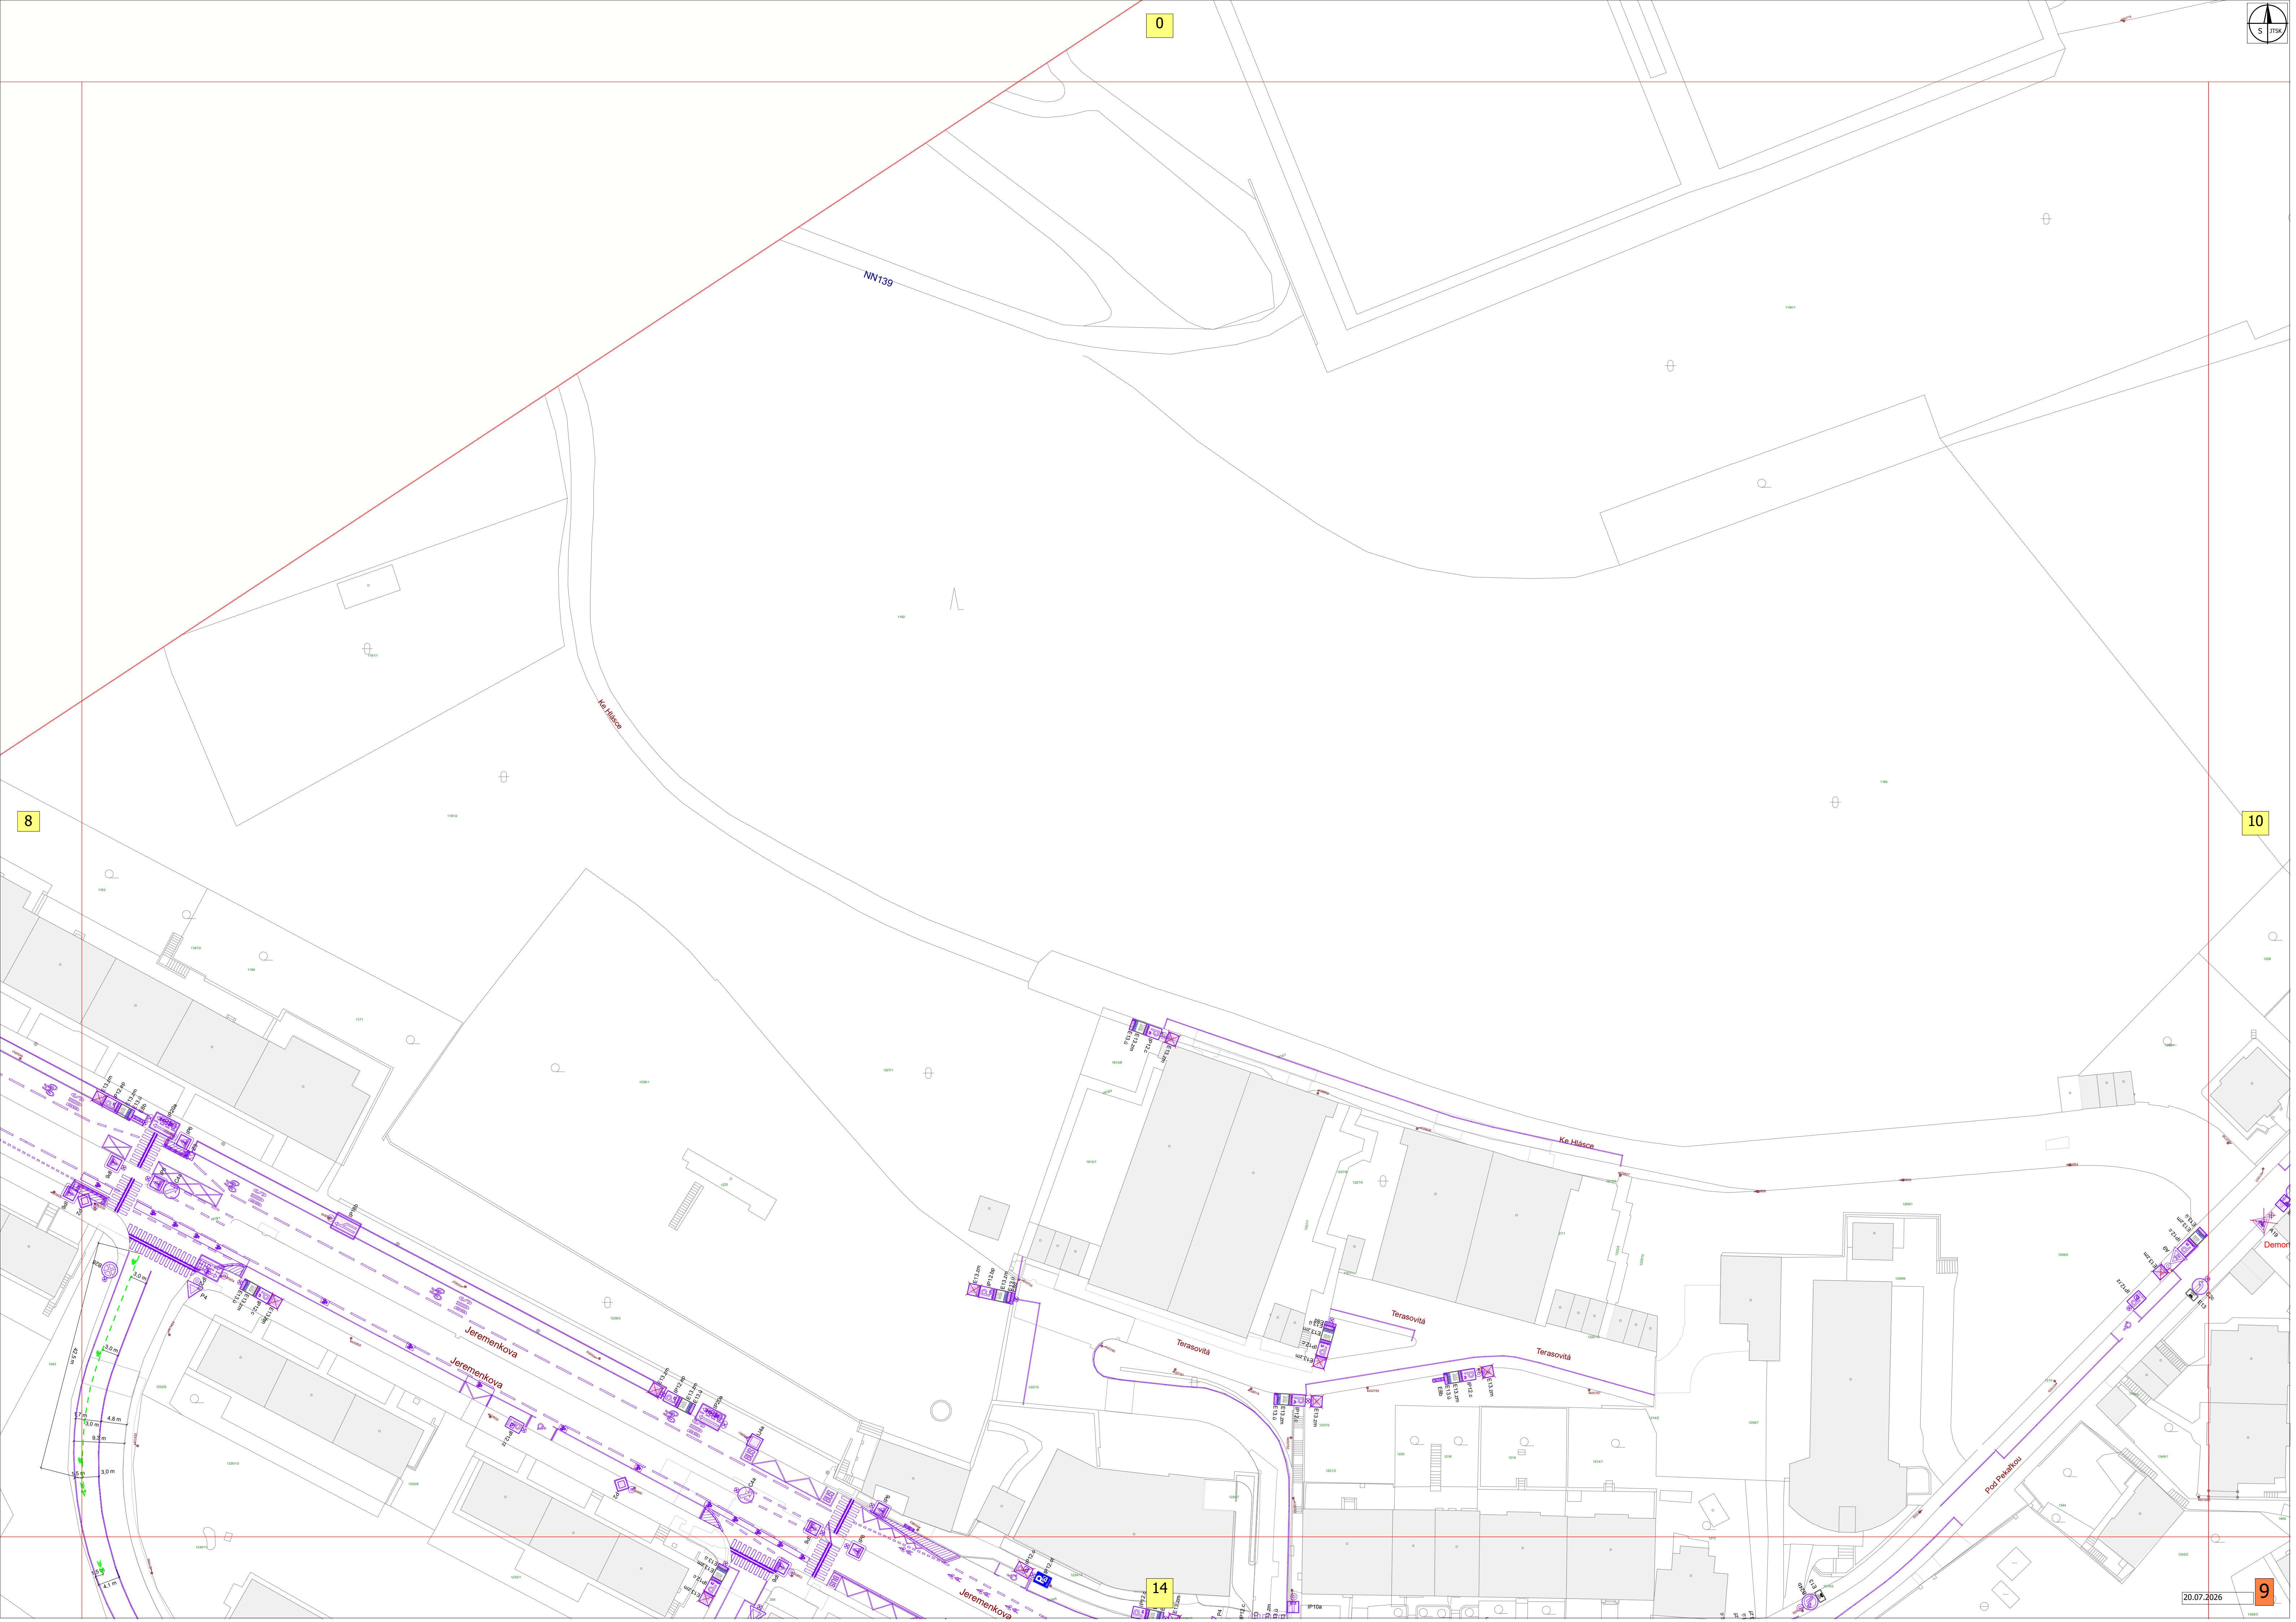

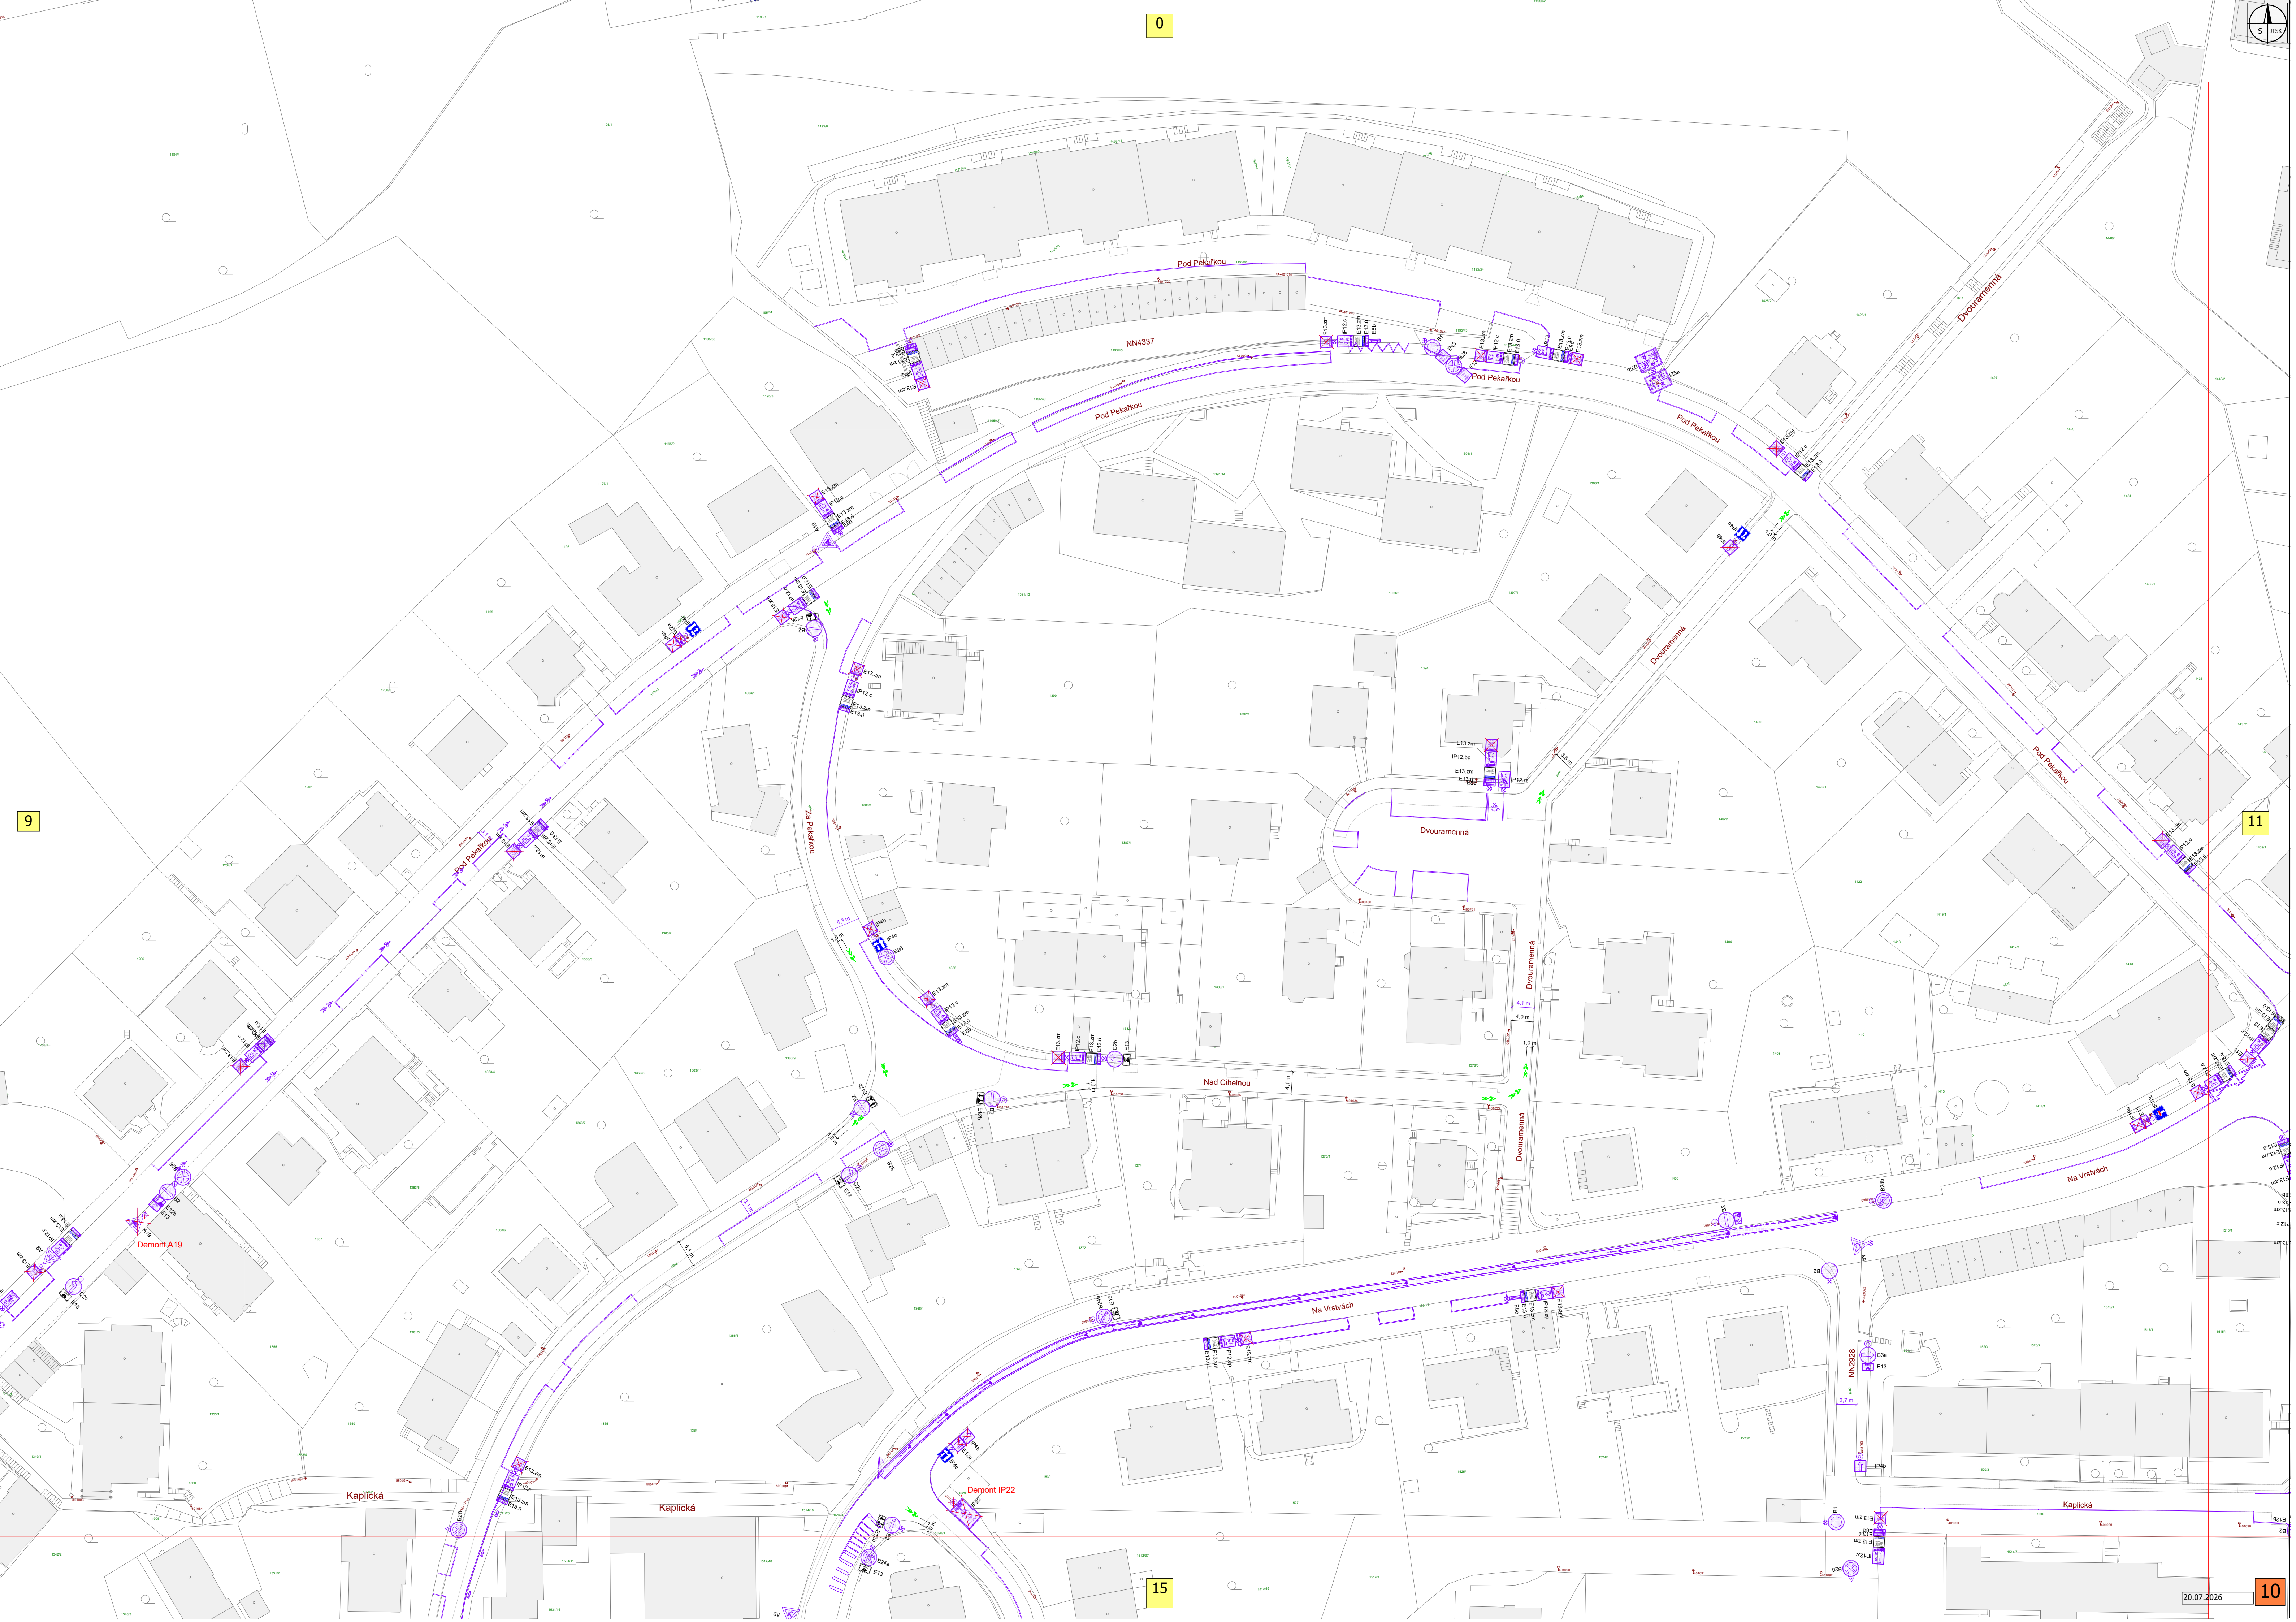

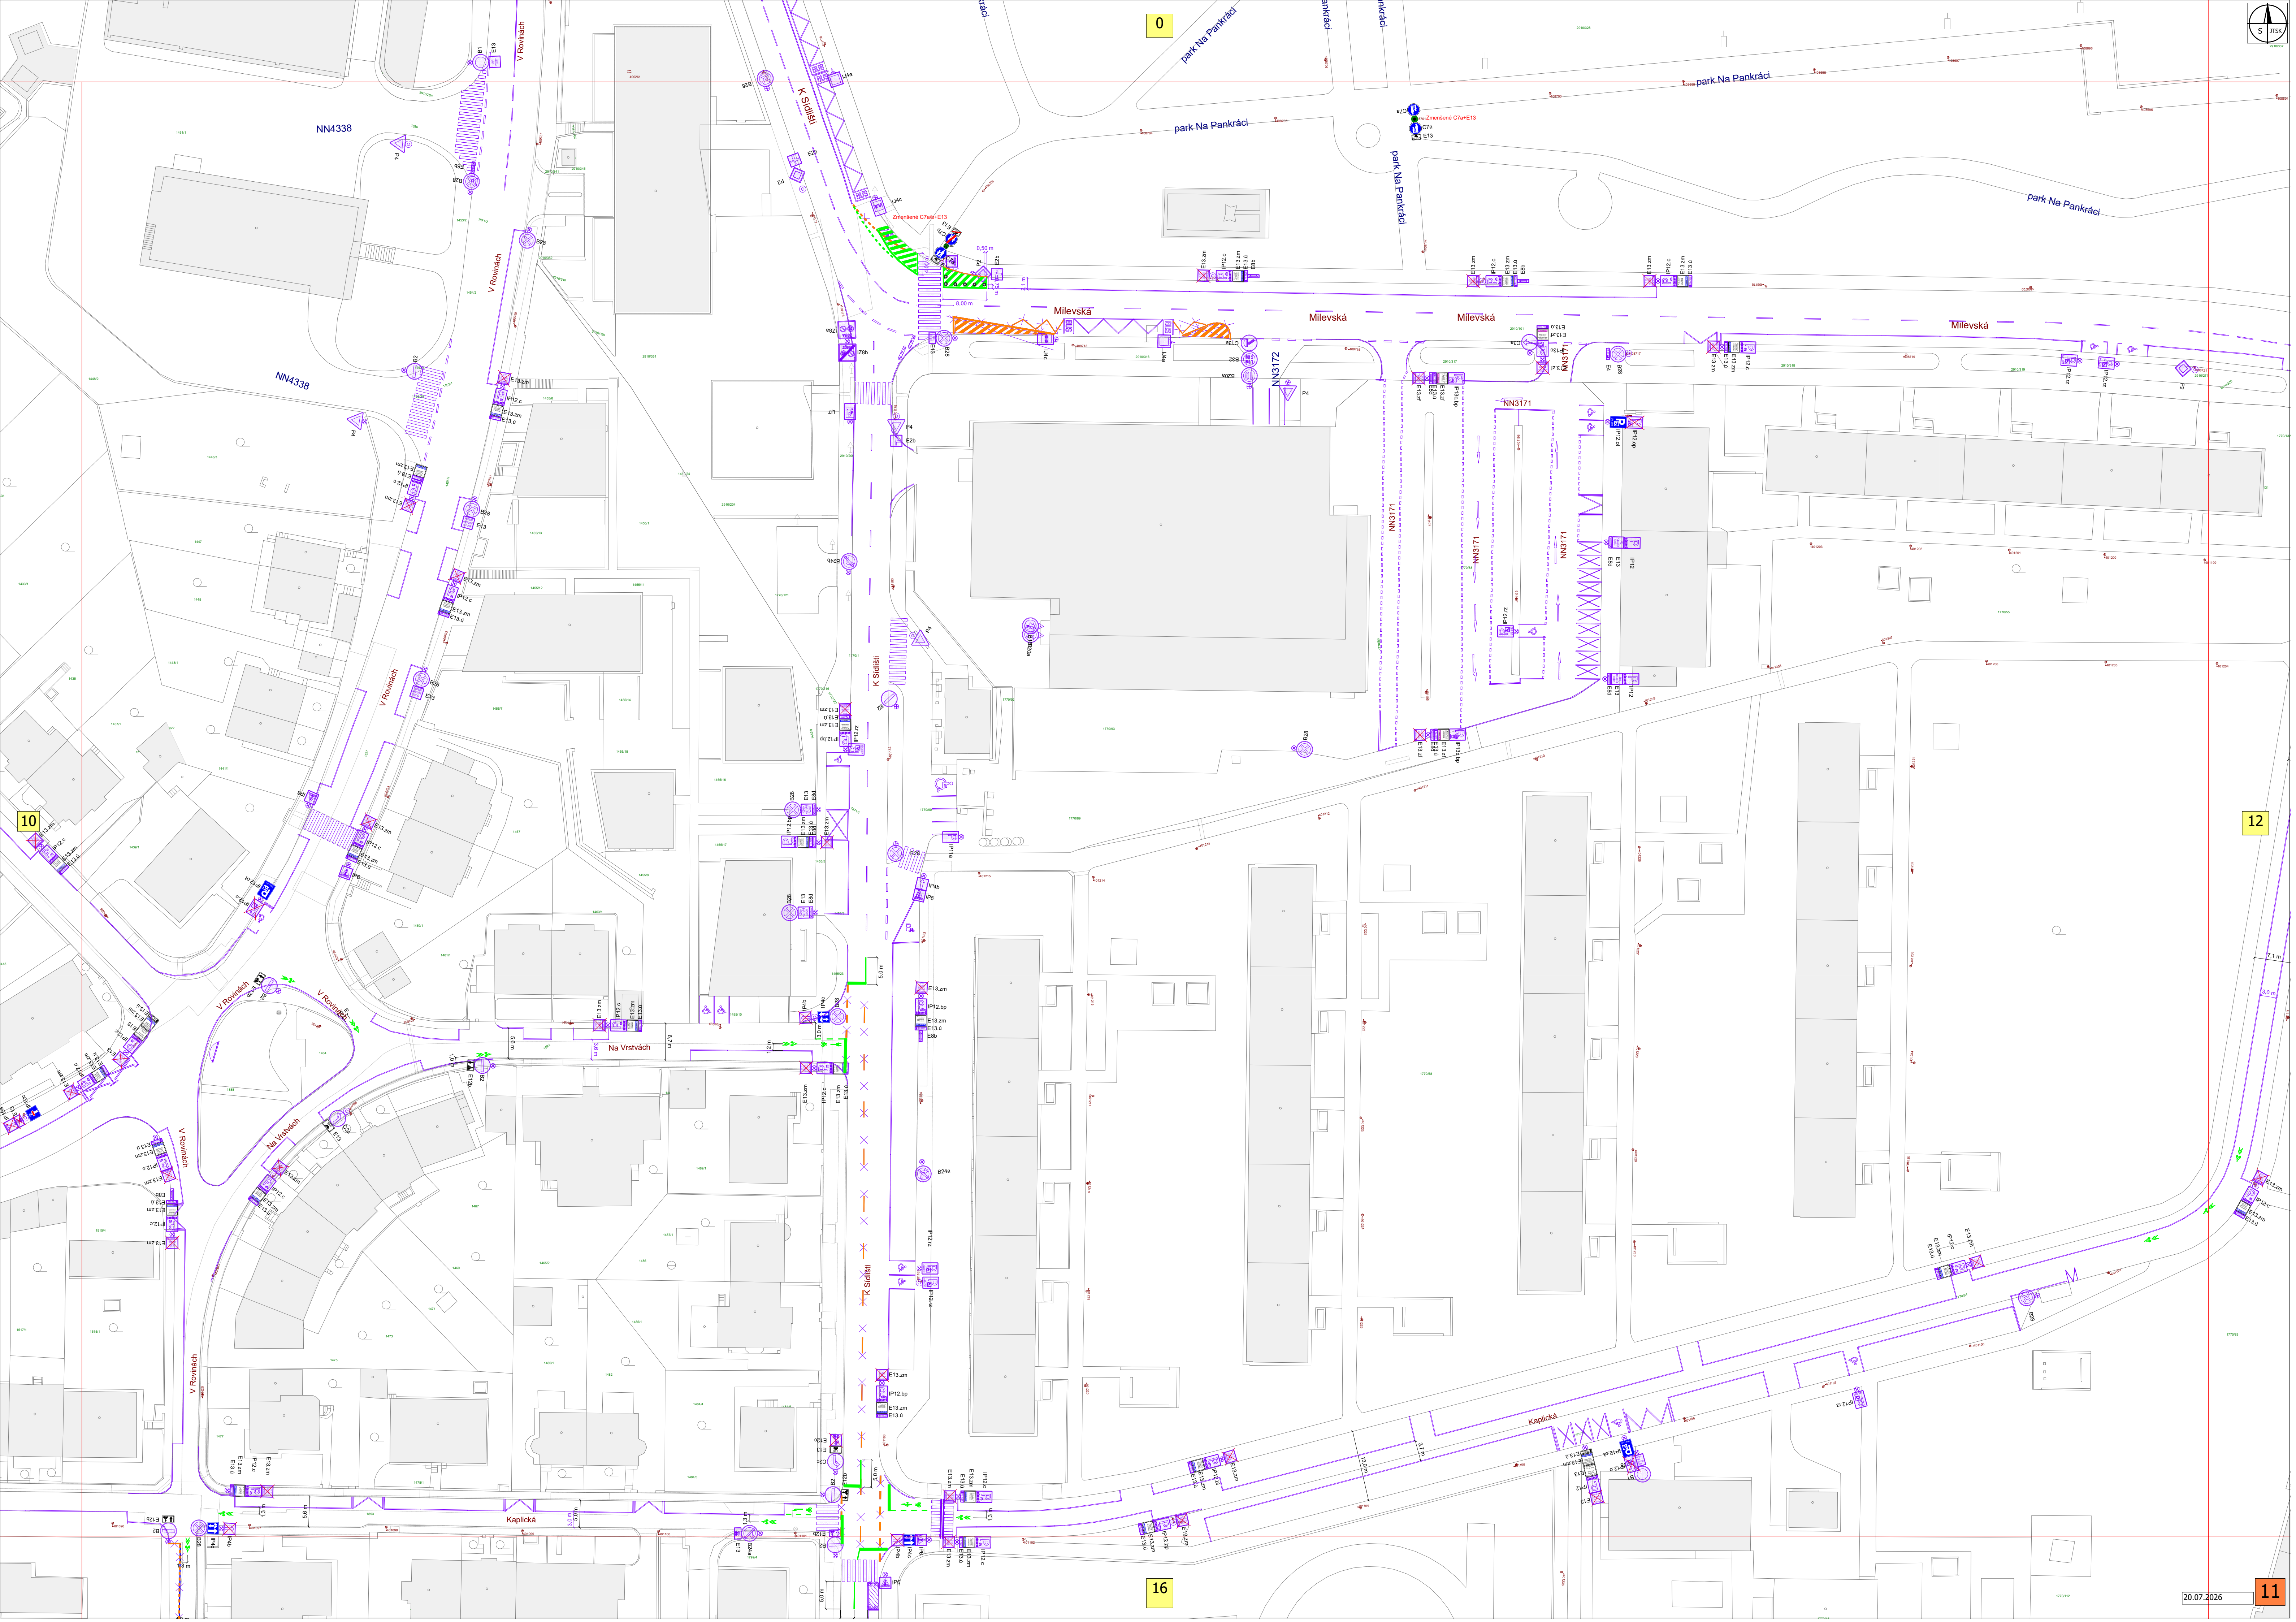

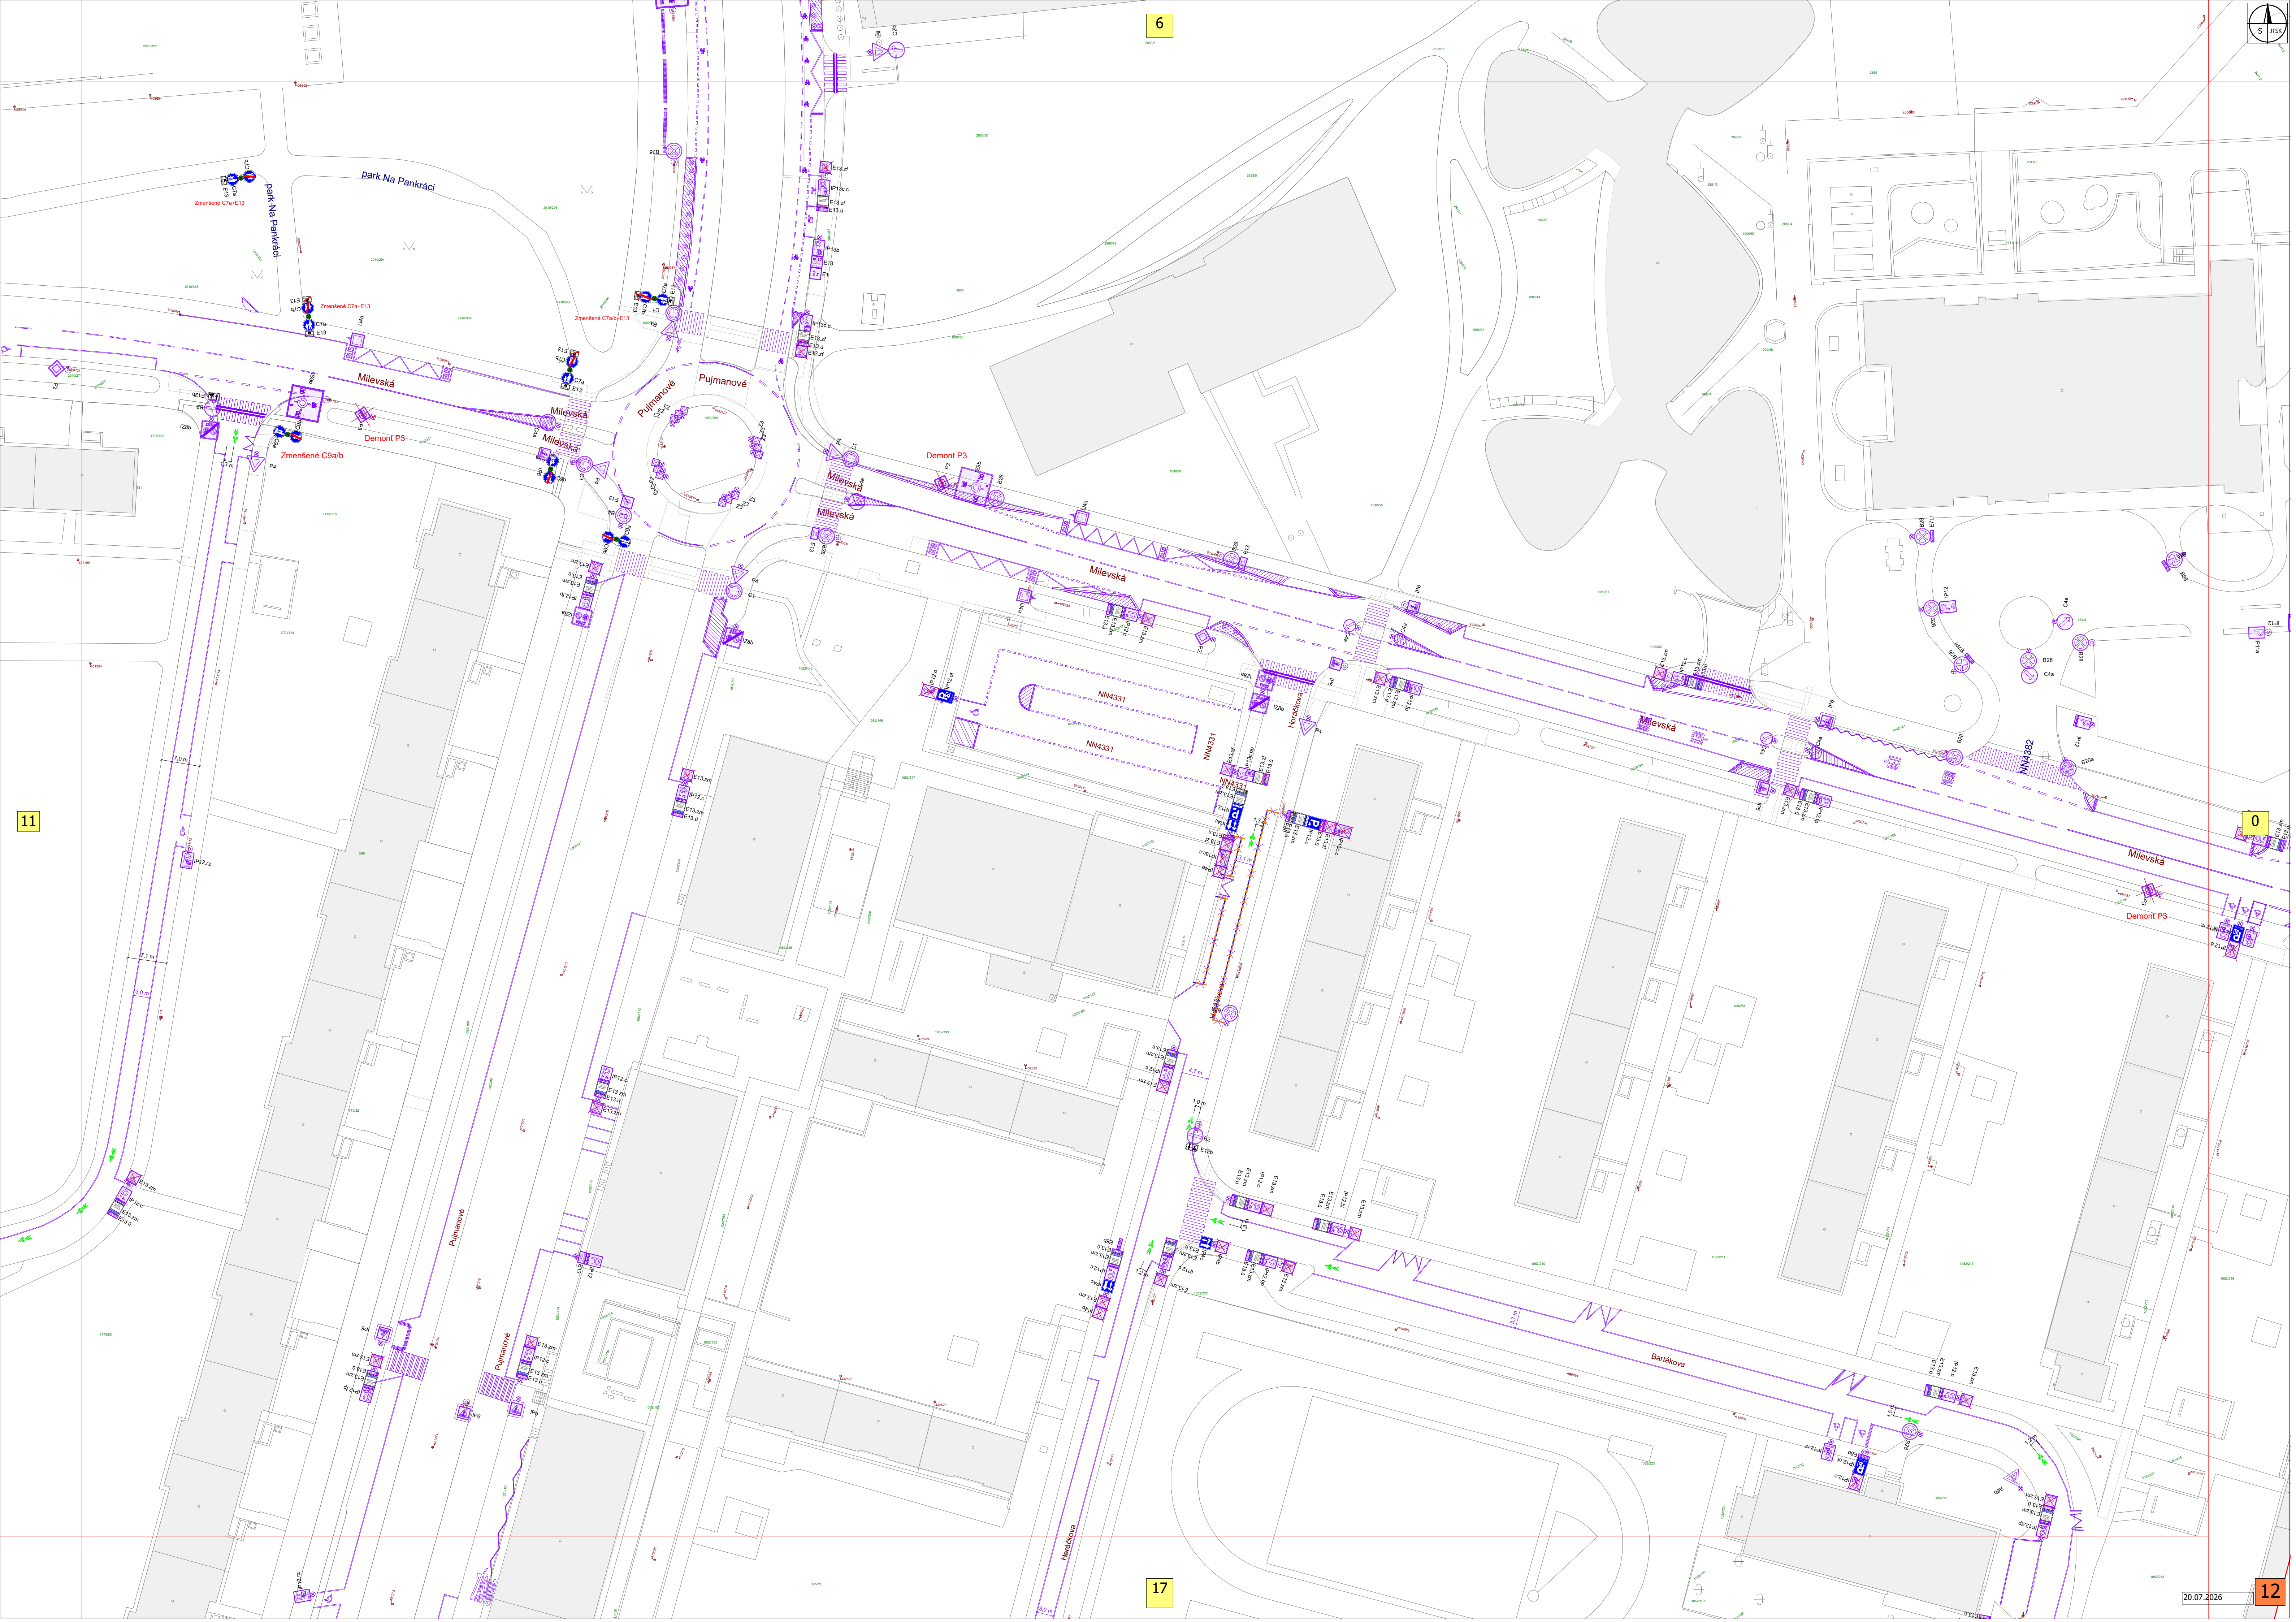



6


11

0



17

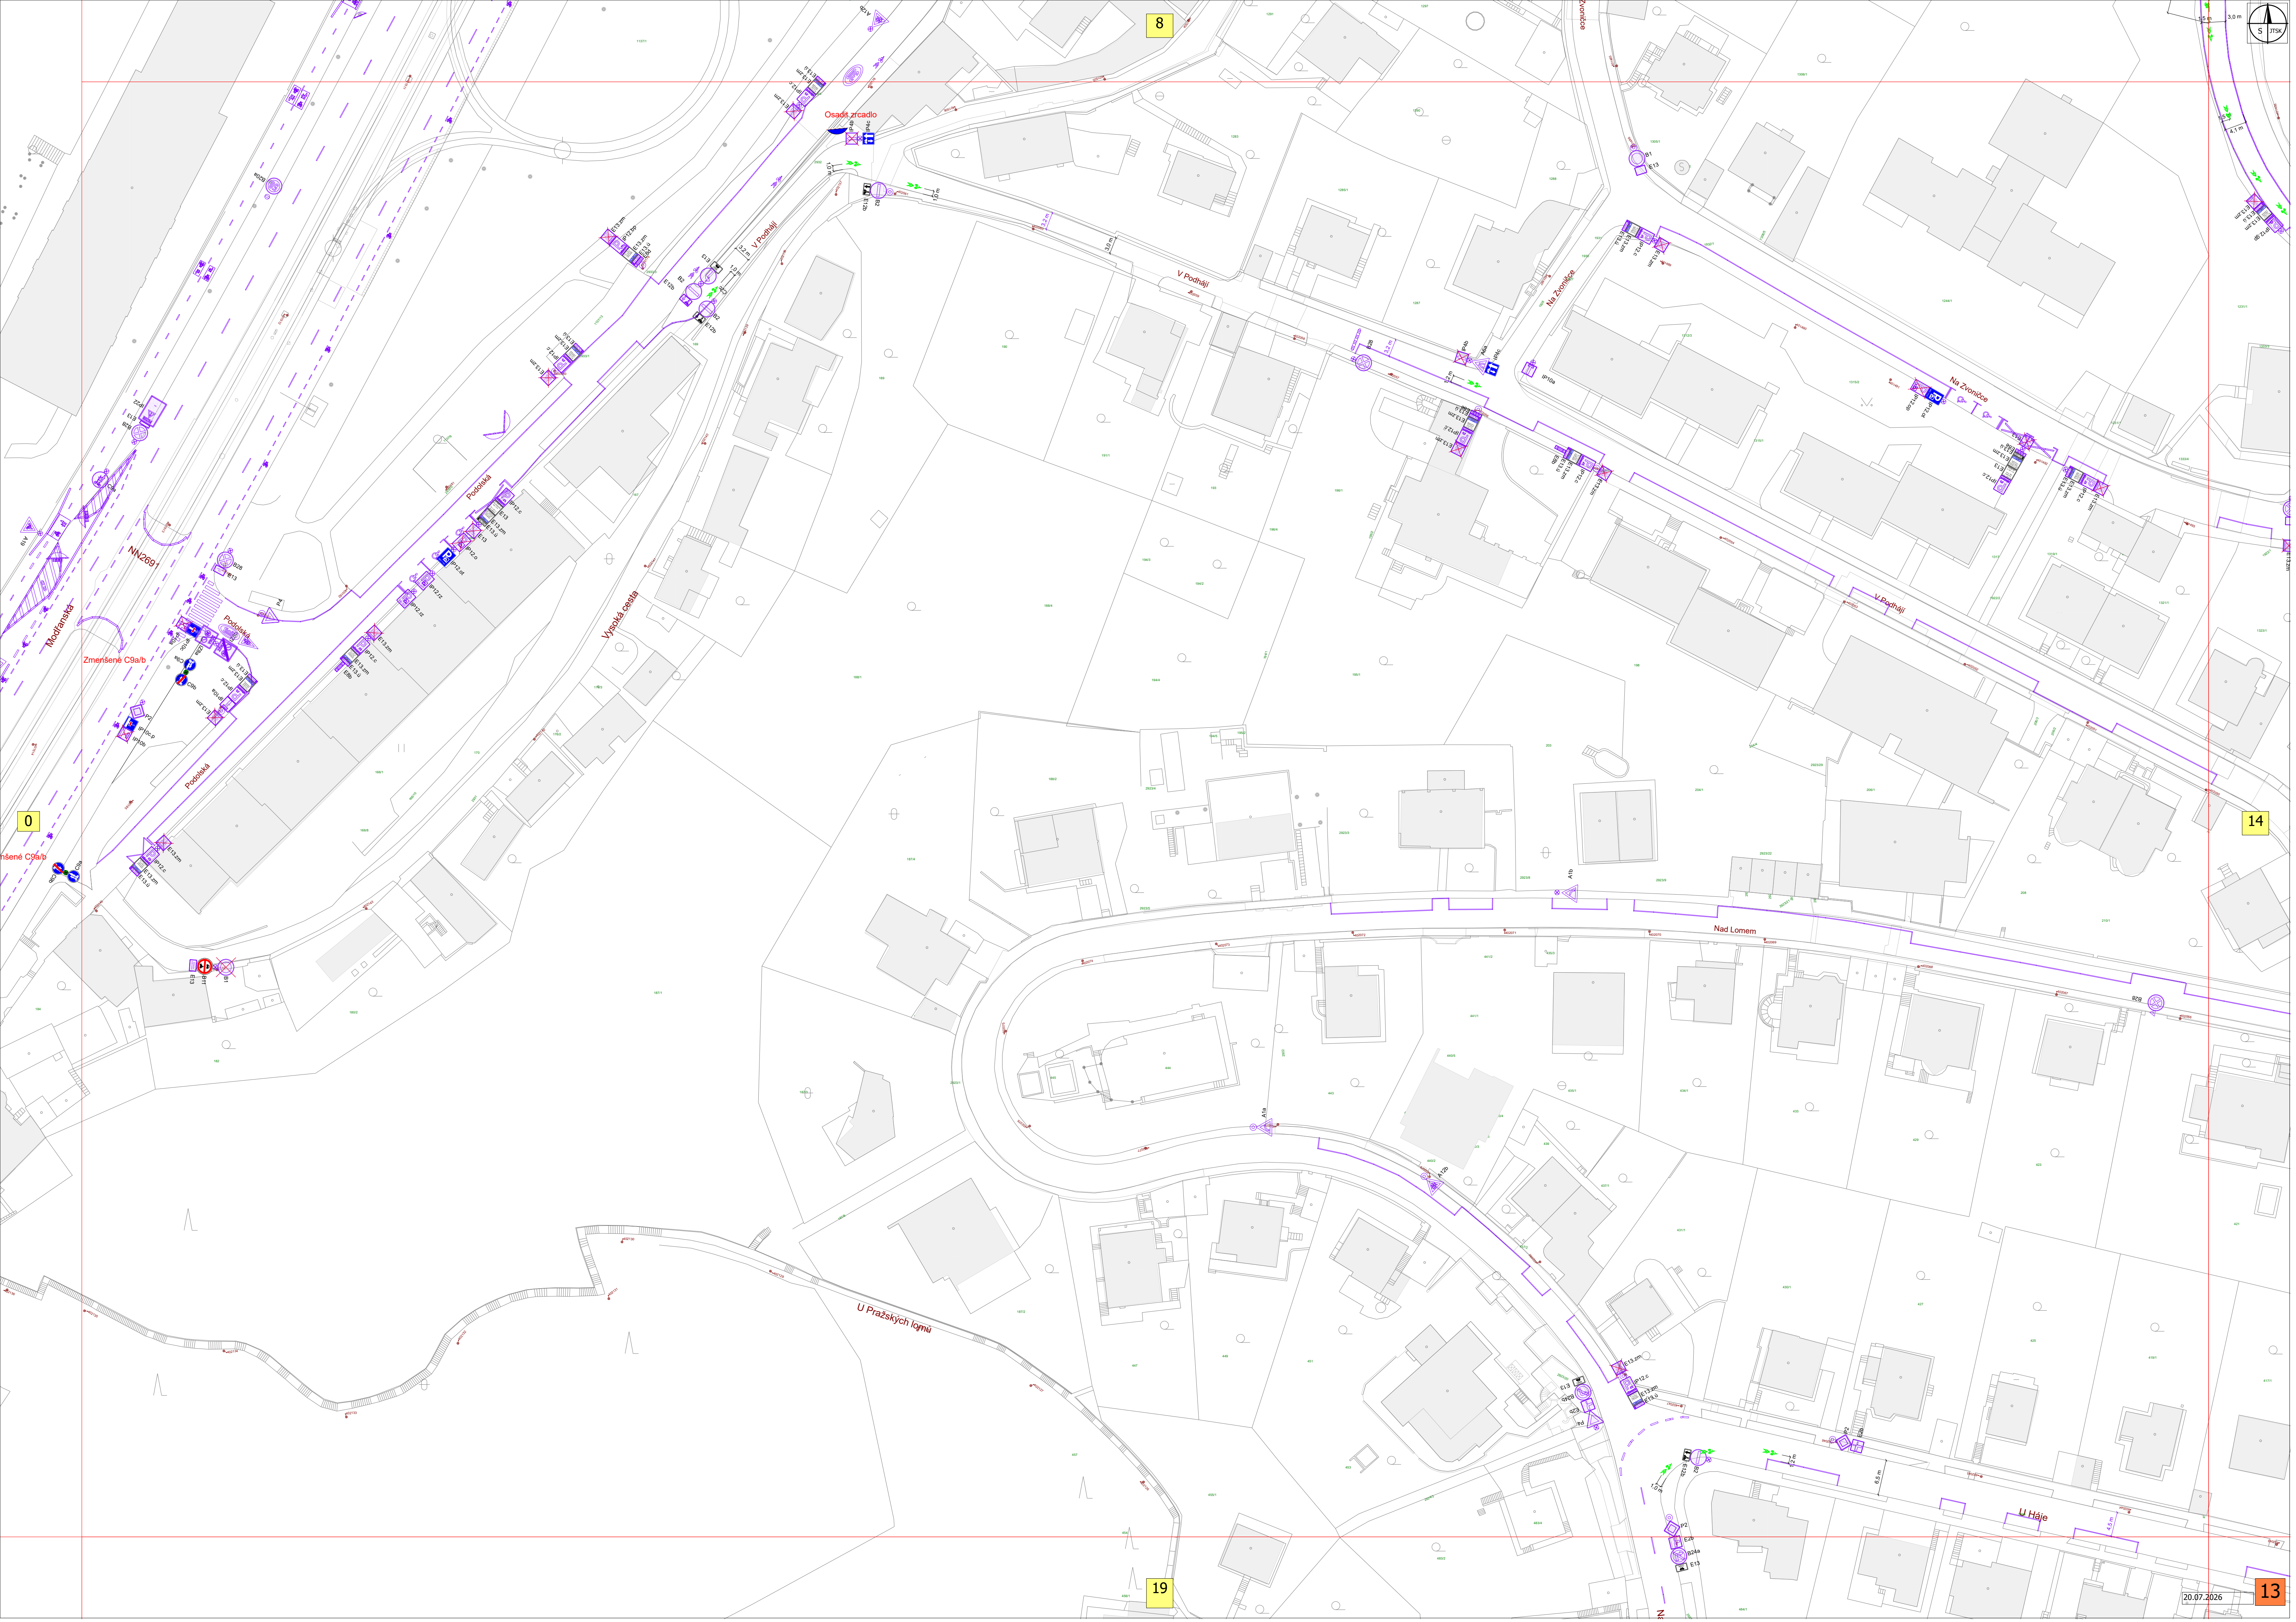


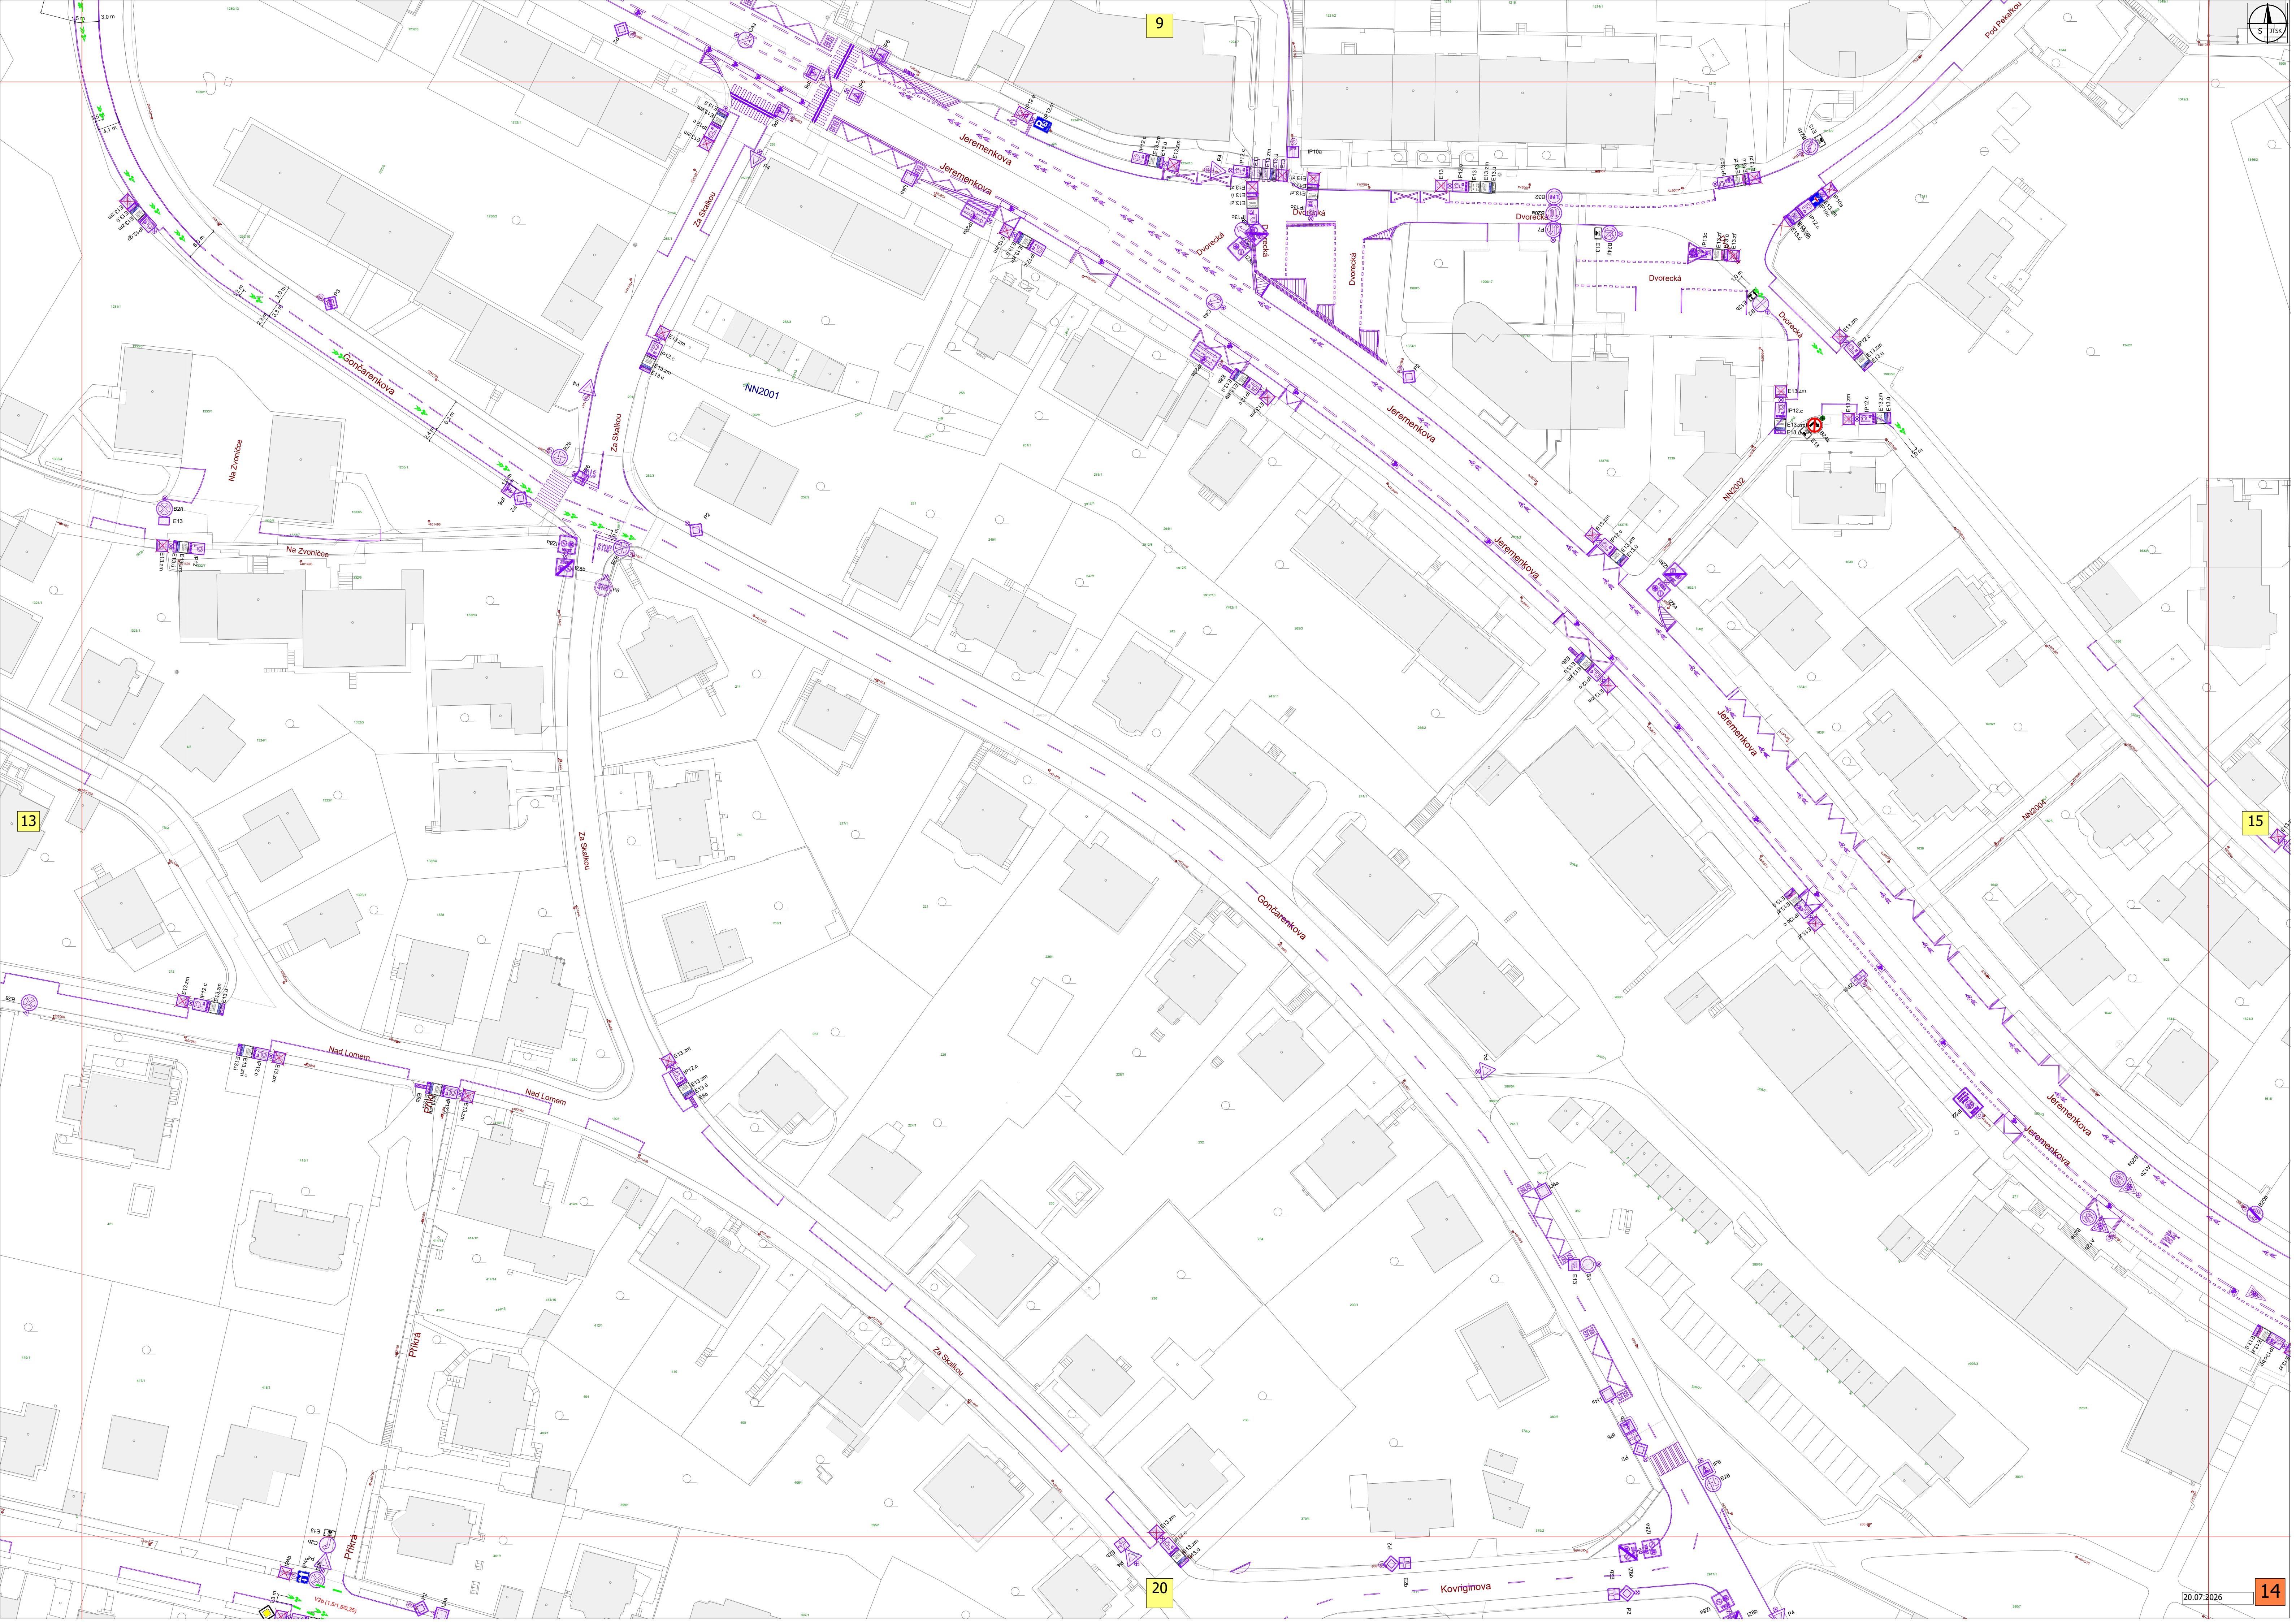

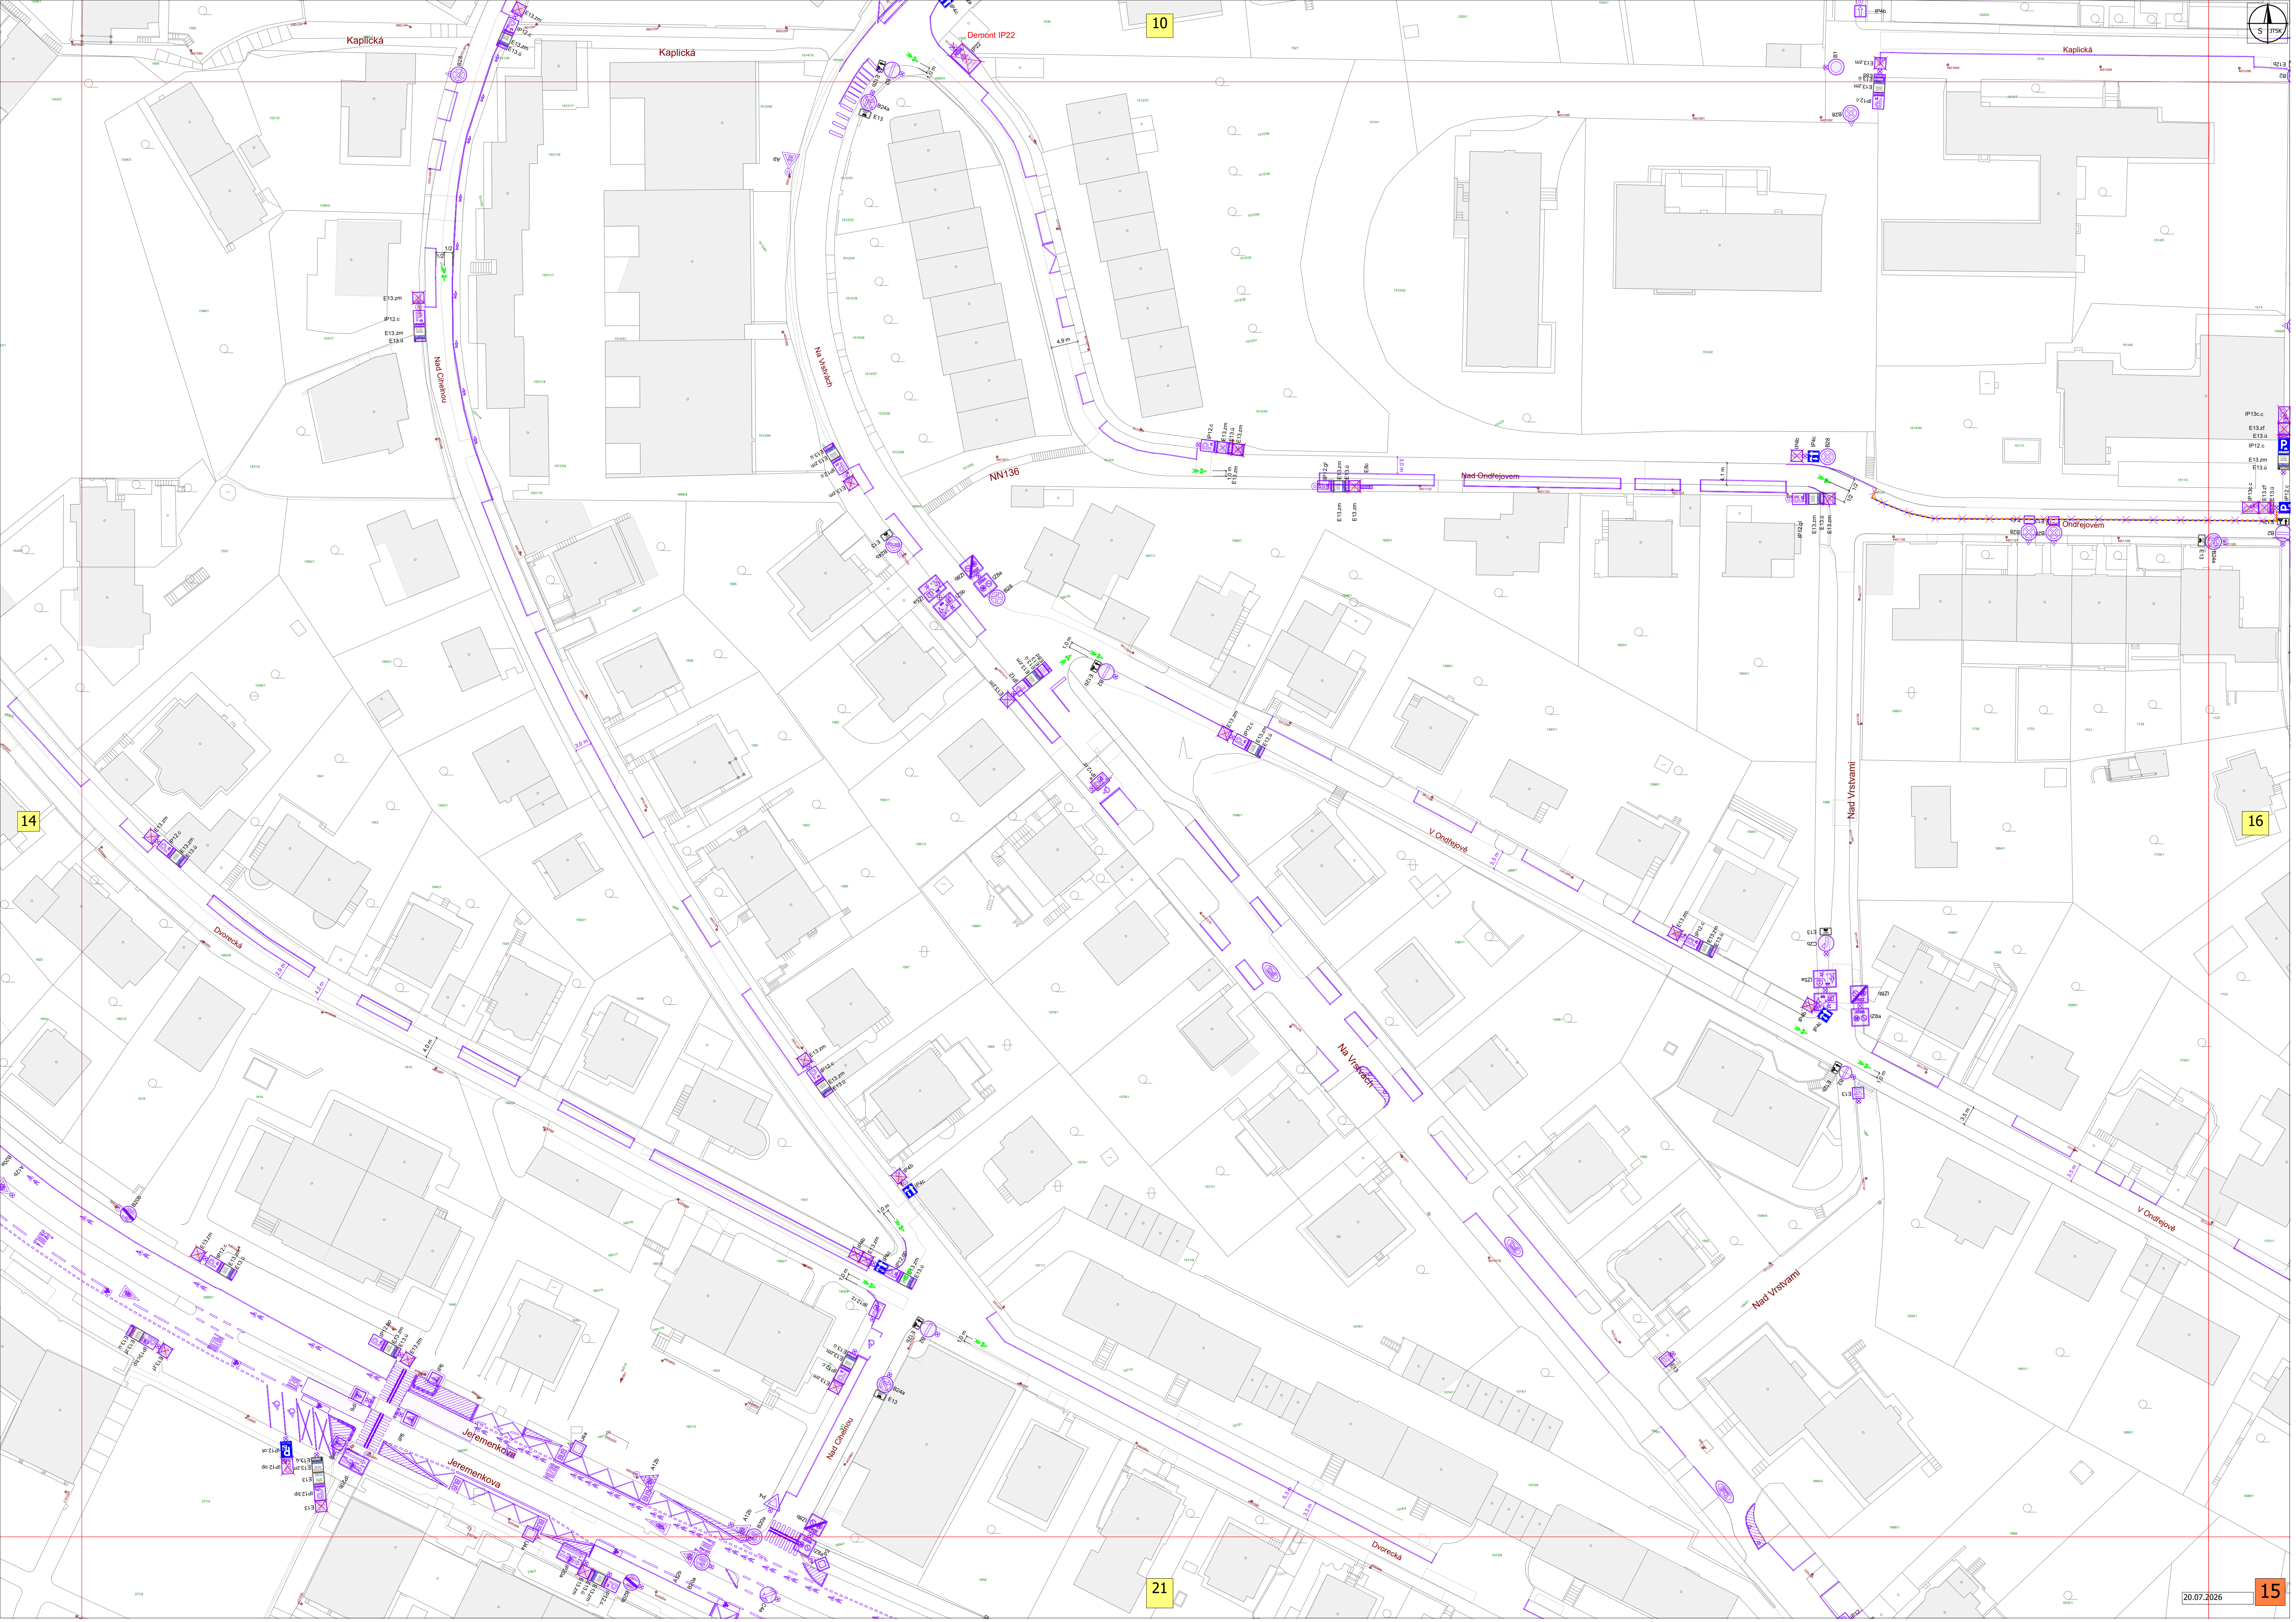

IP130.c
E13.2f
IP12.c
E13.2m
E13.0
IP12.c
E13.2f
E13.0
IP12.c

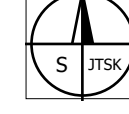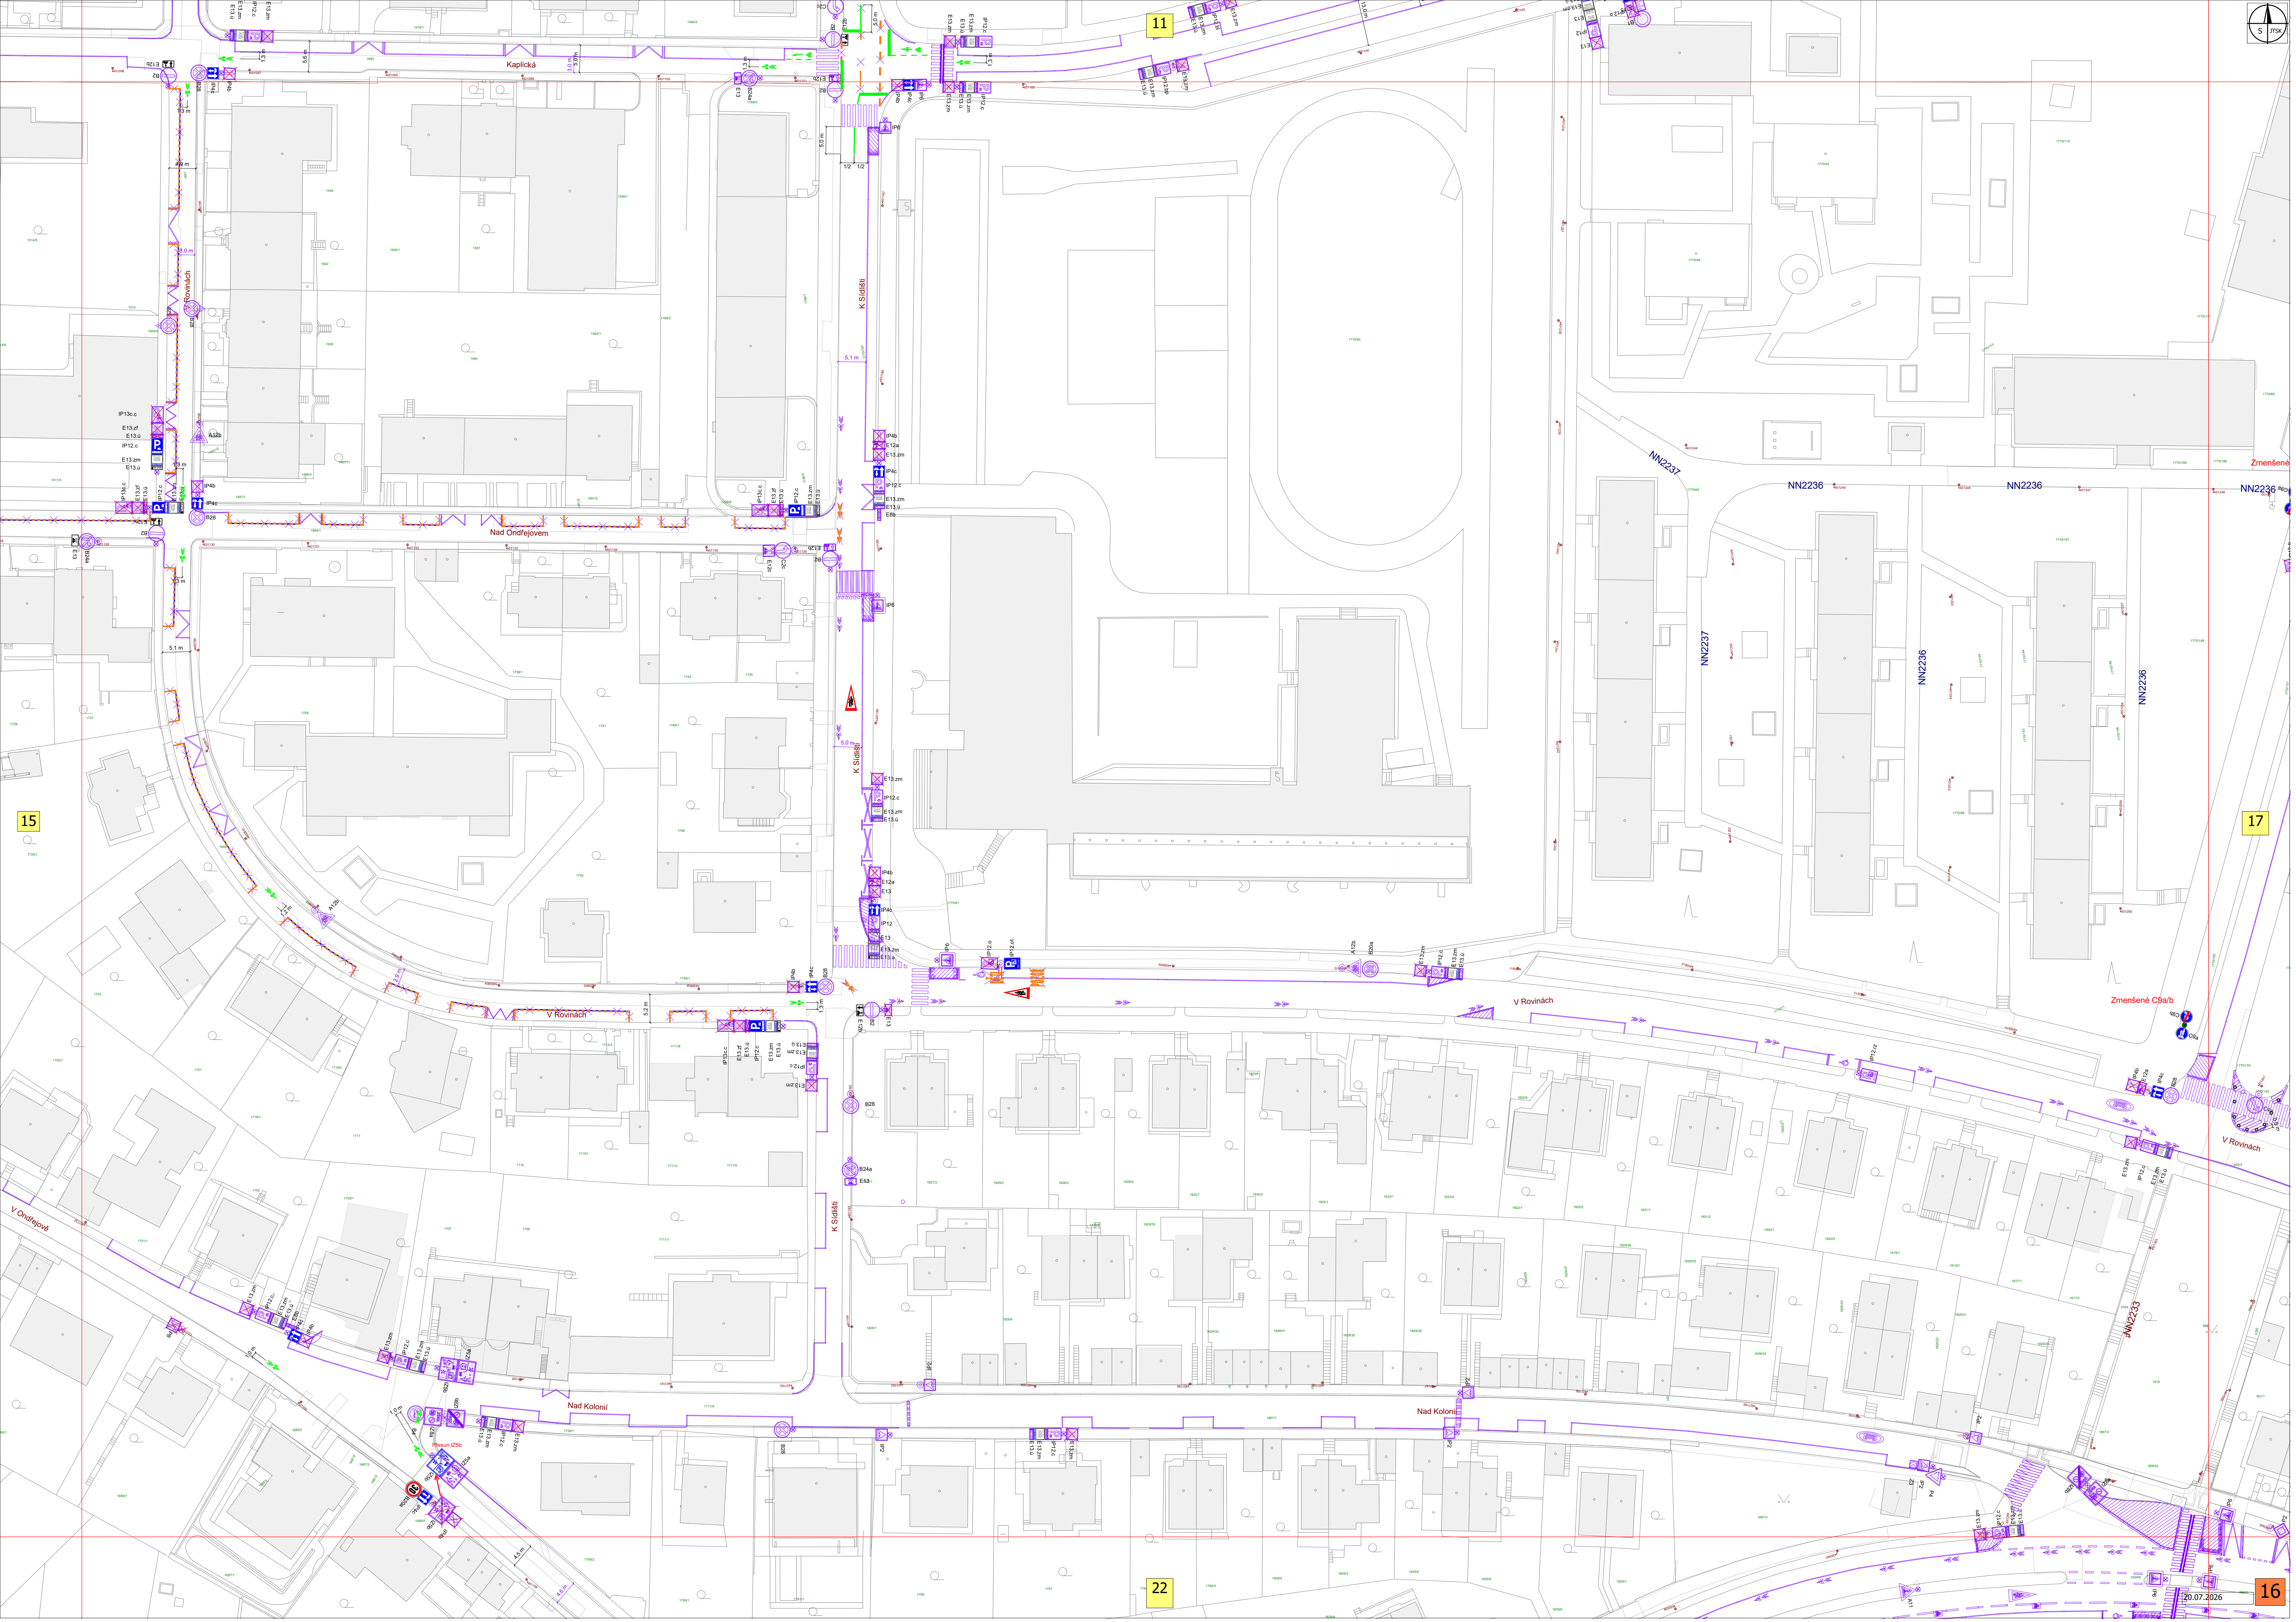

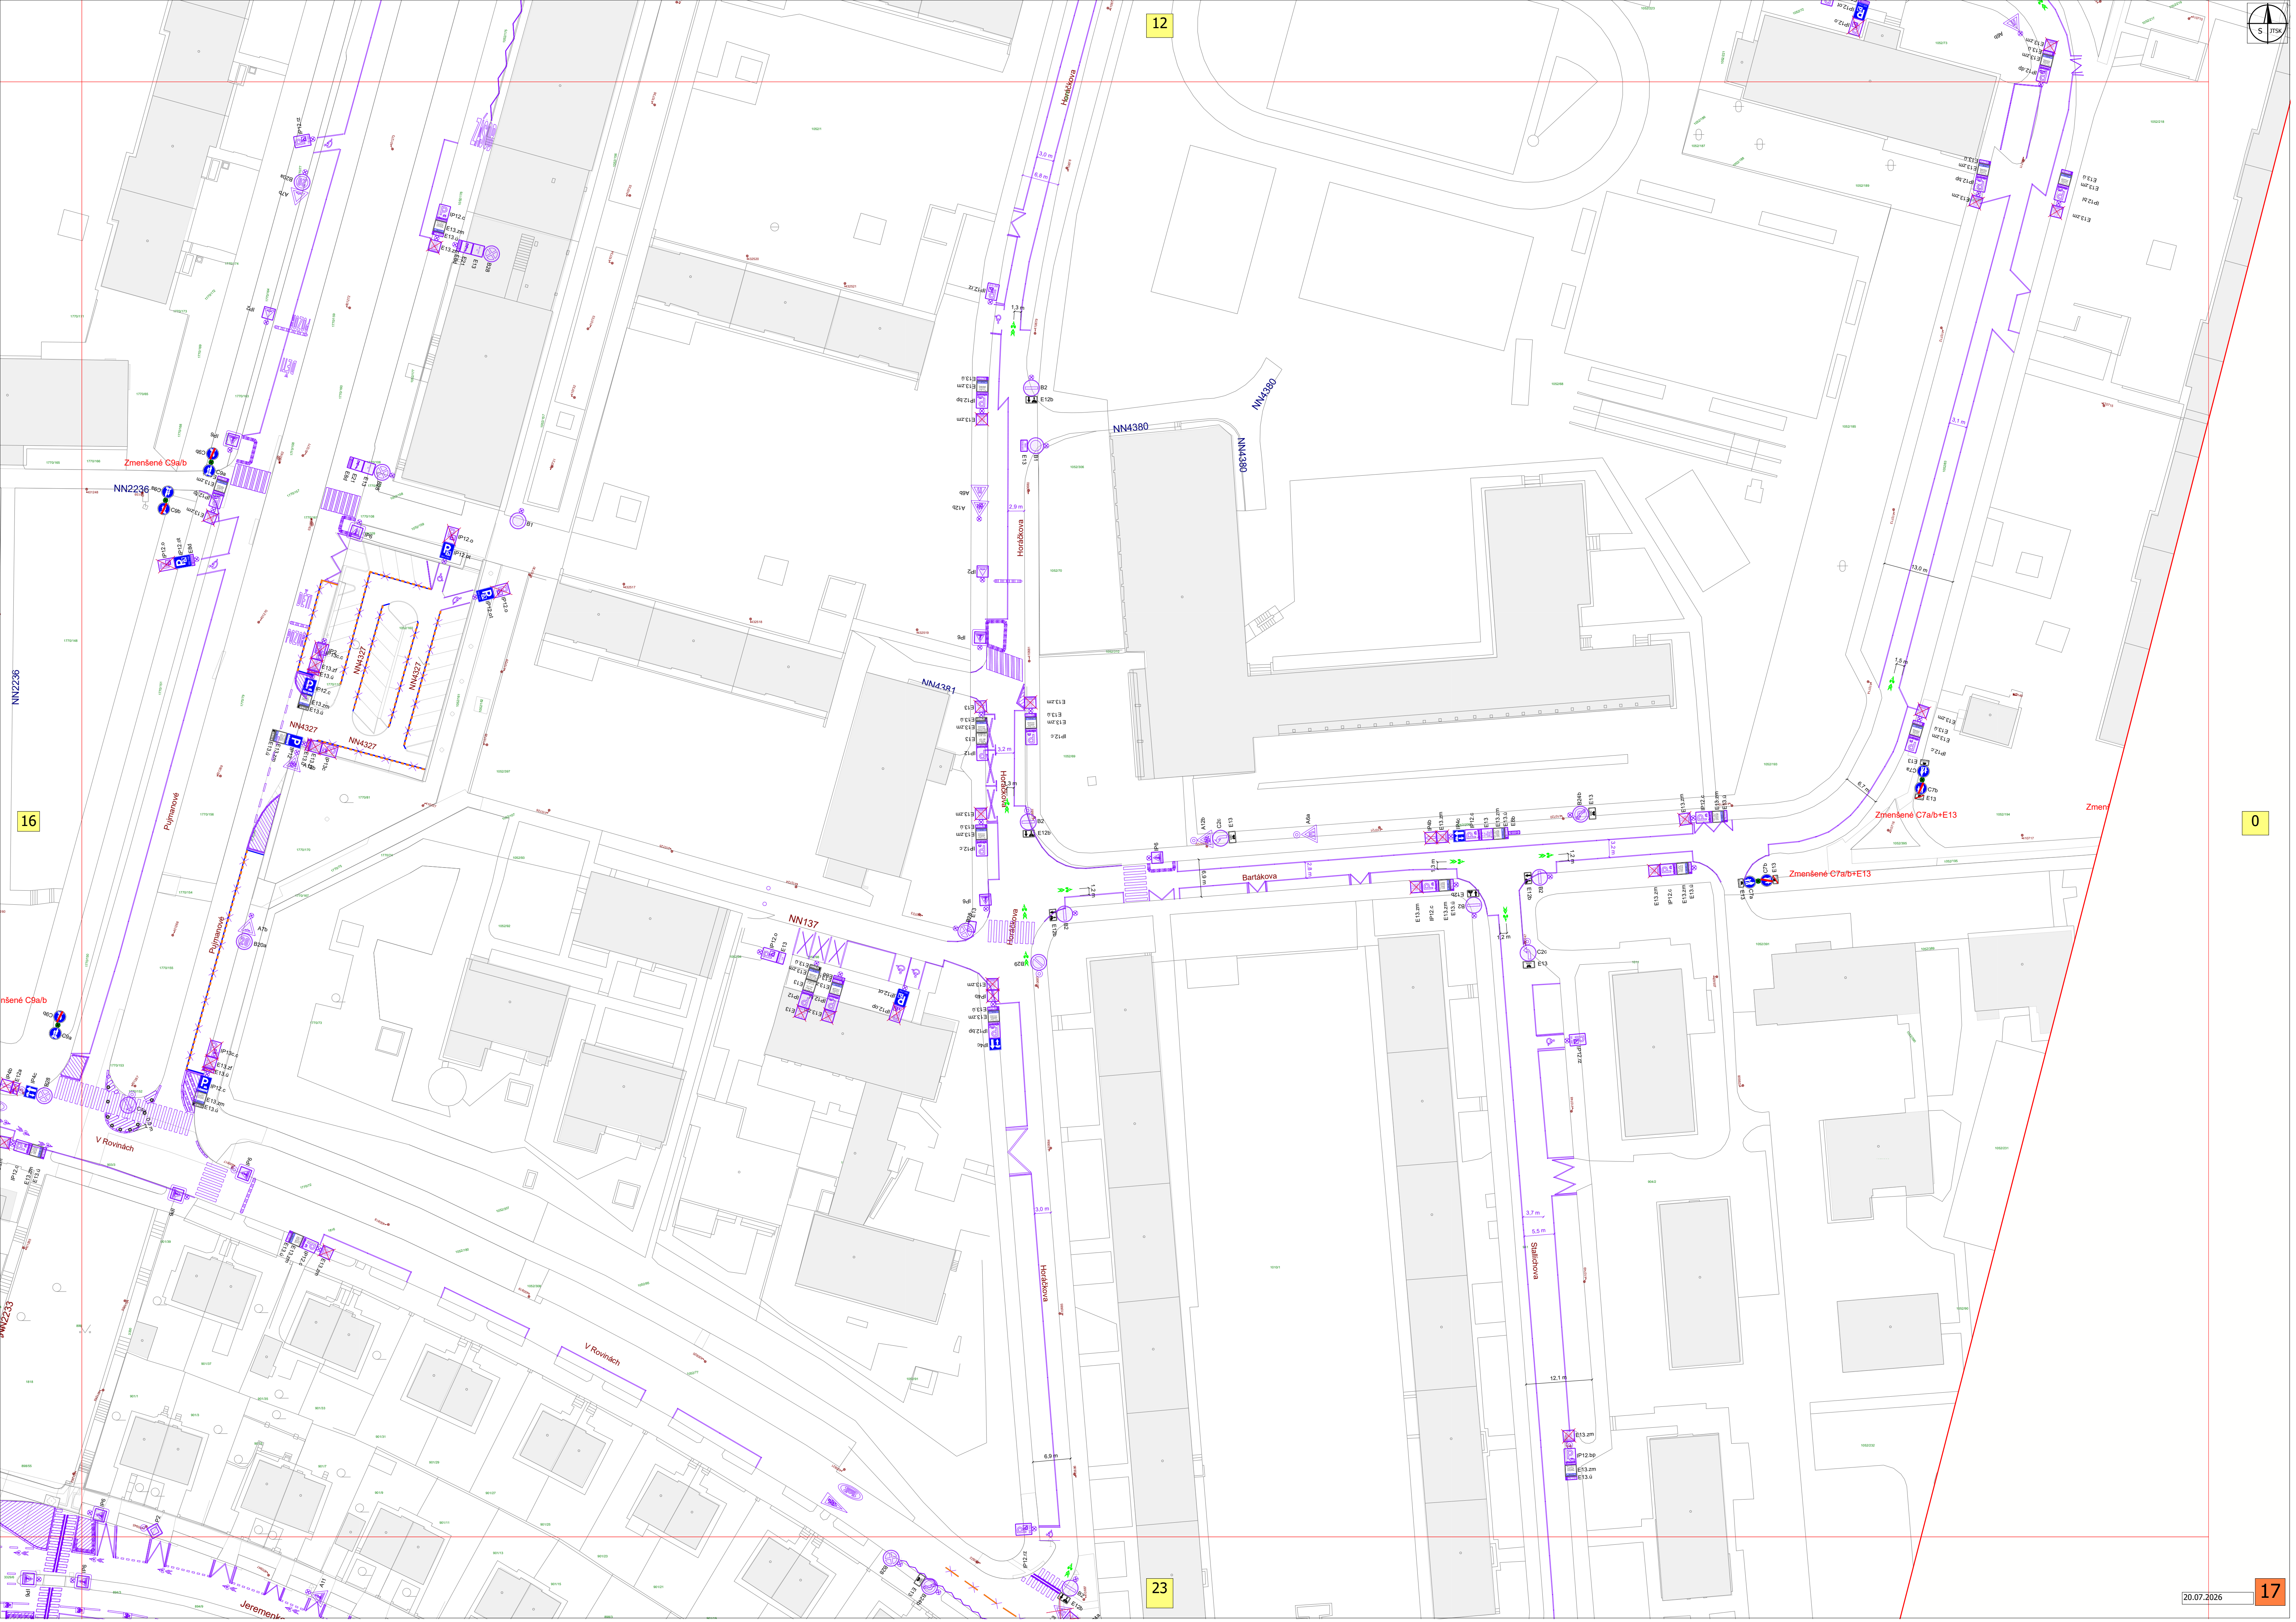


12


0


16


17


20.07.2026

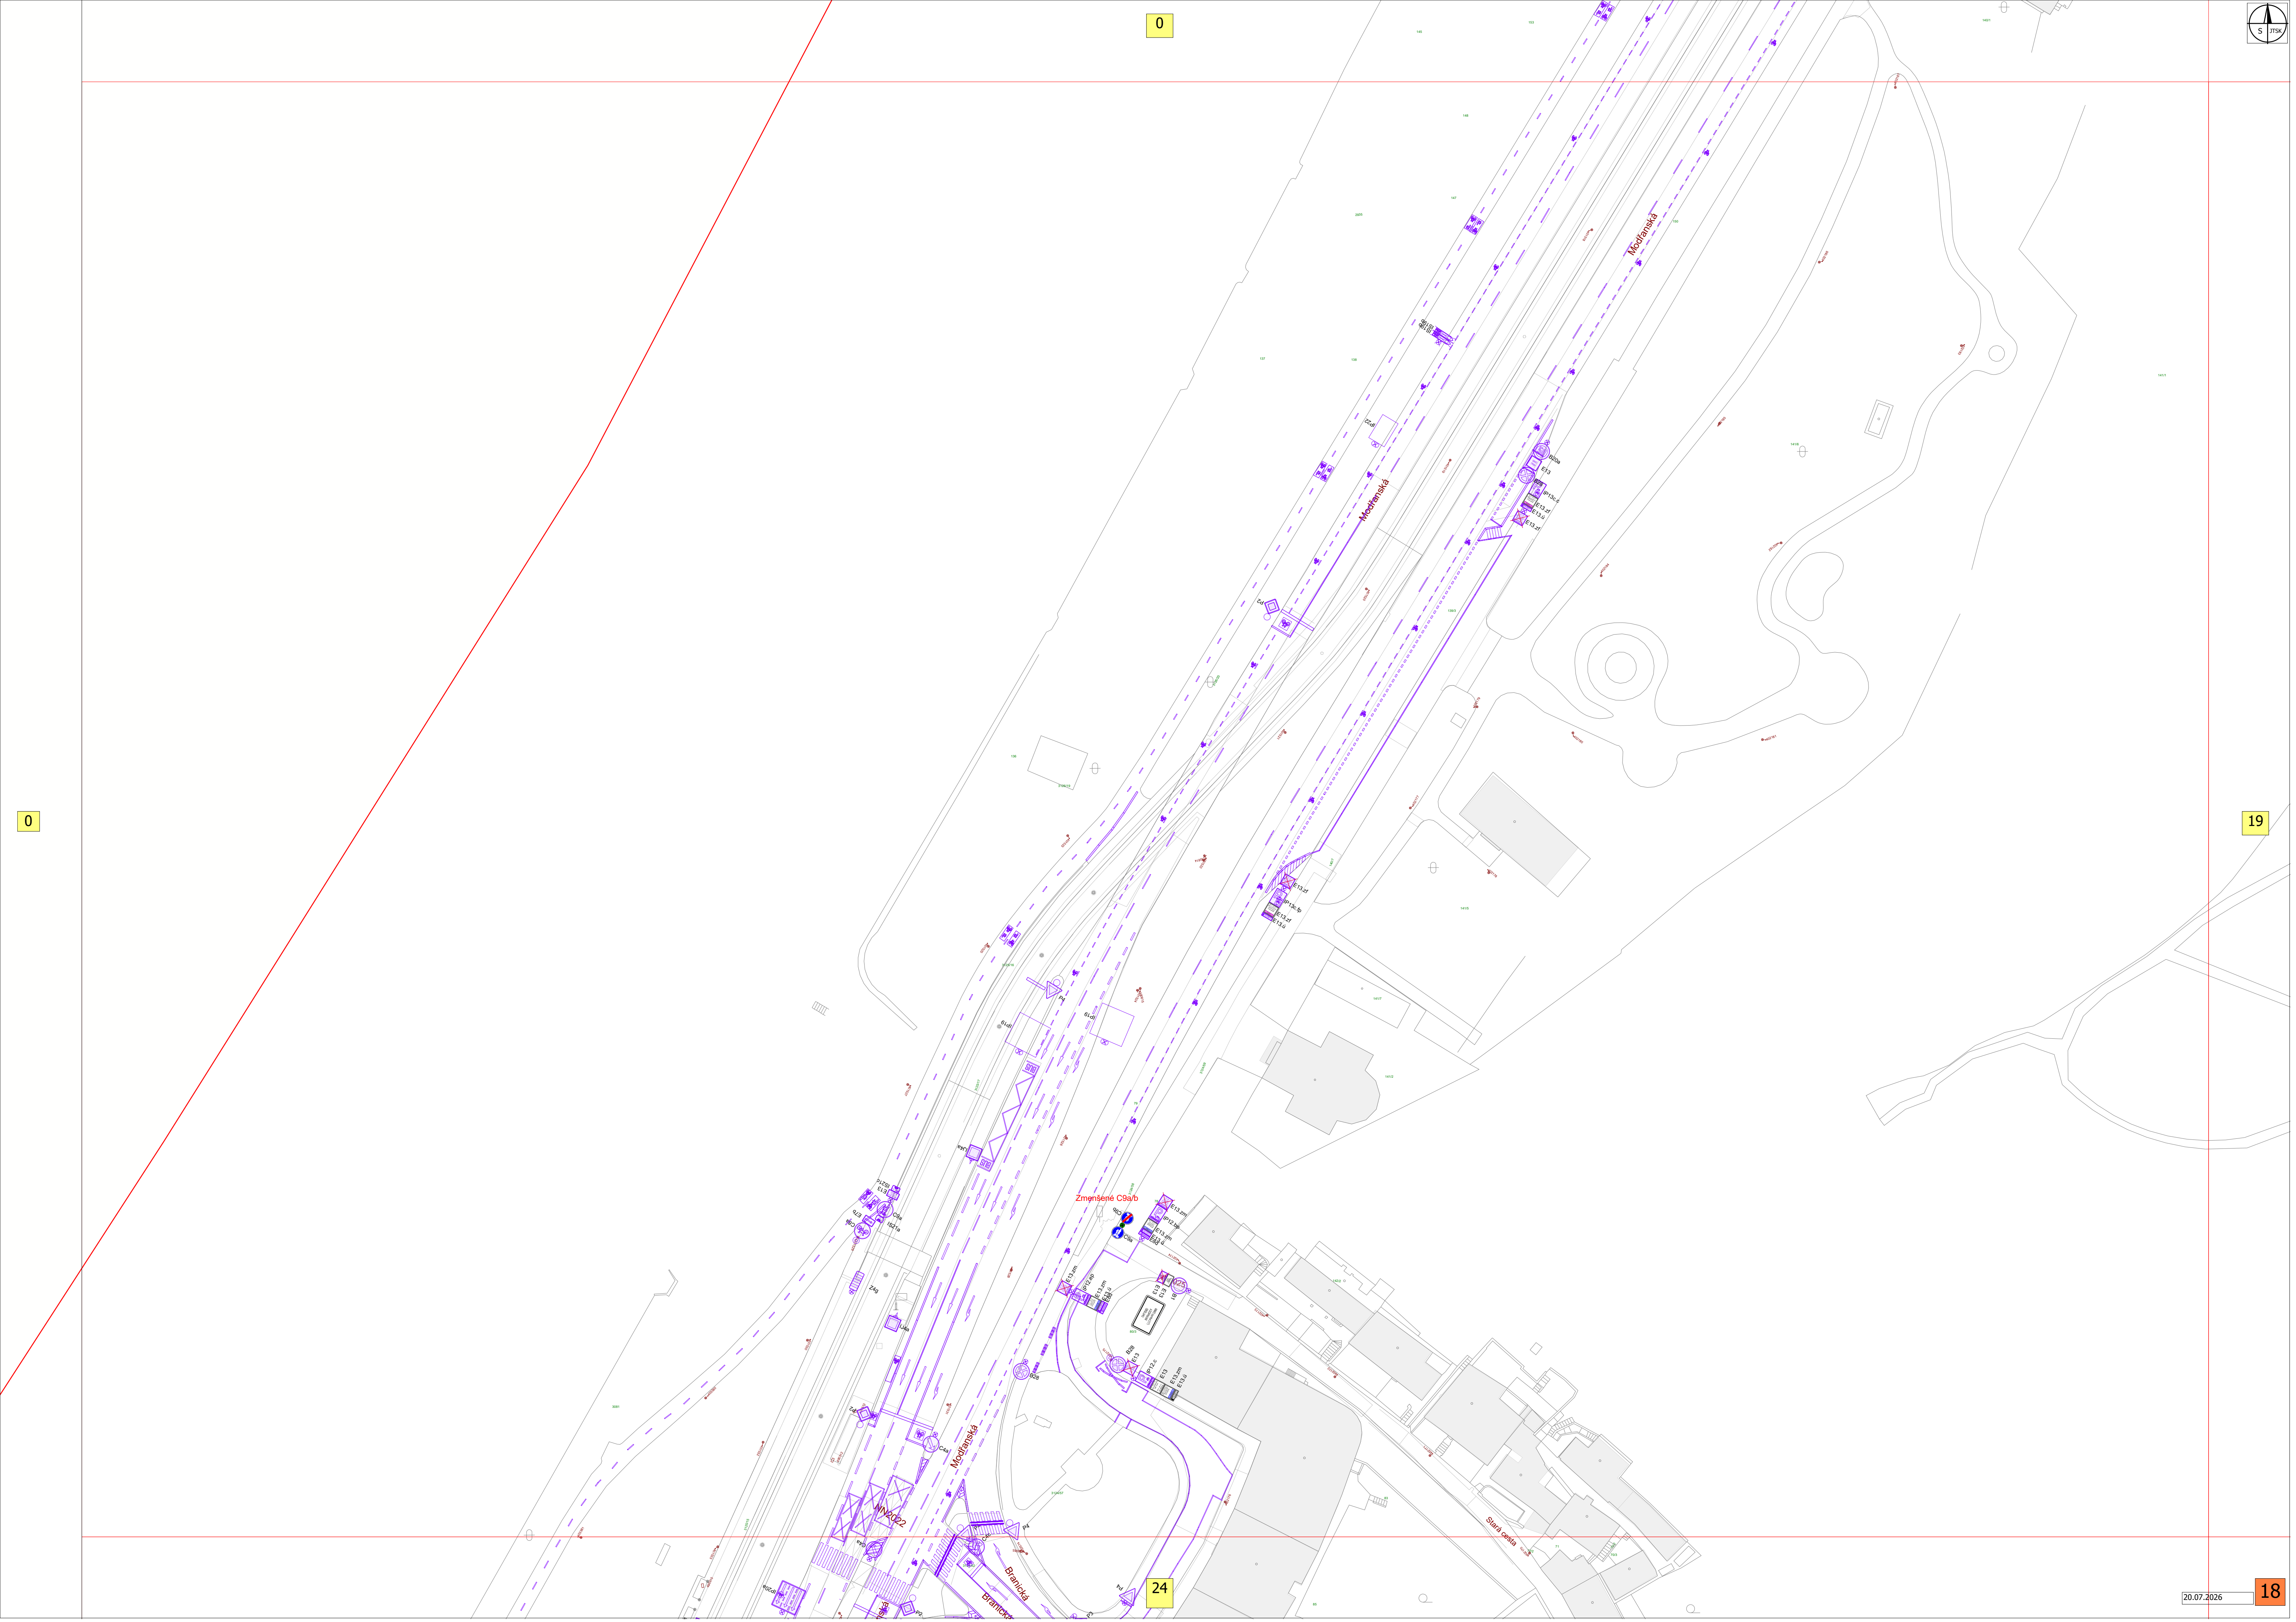


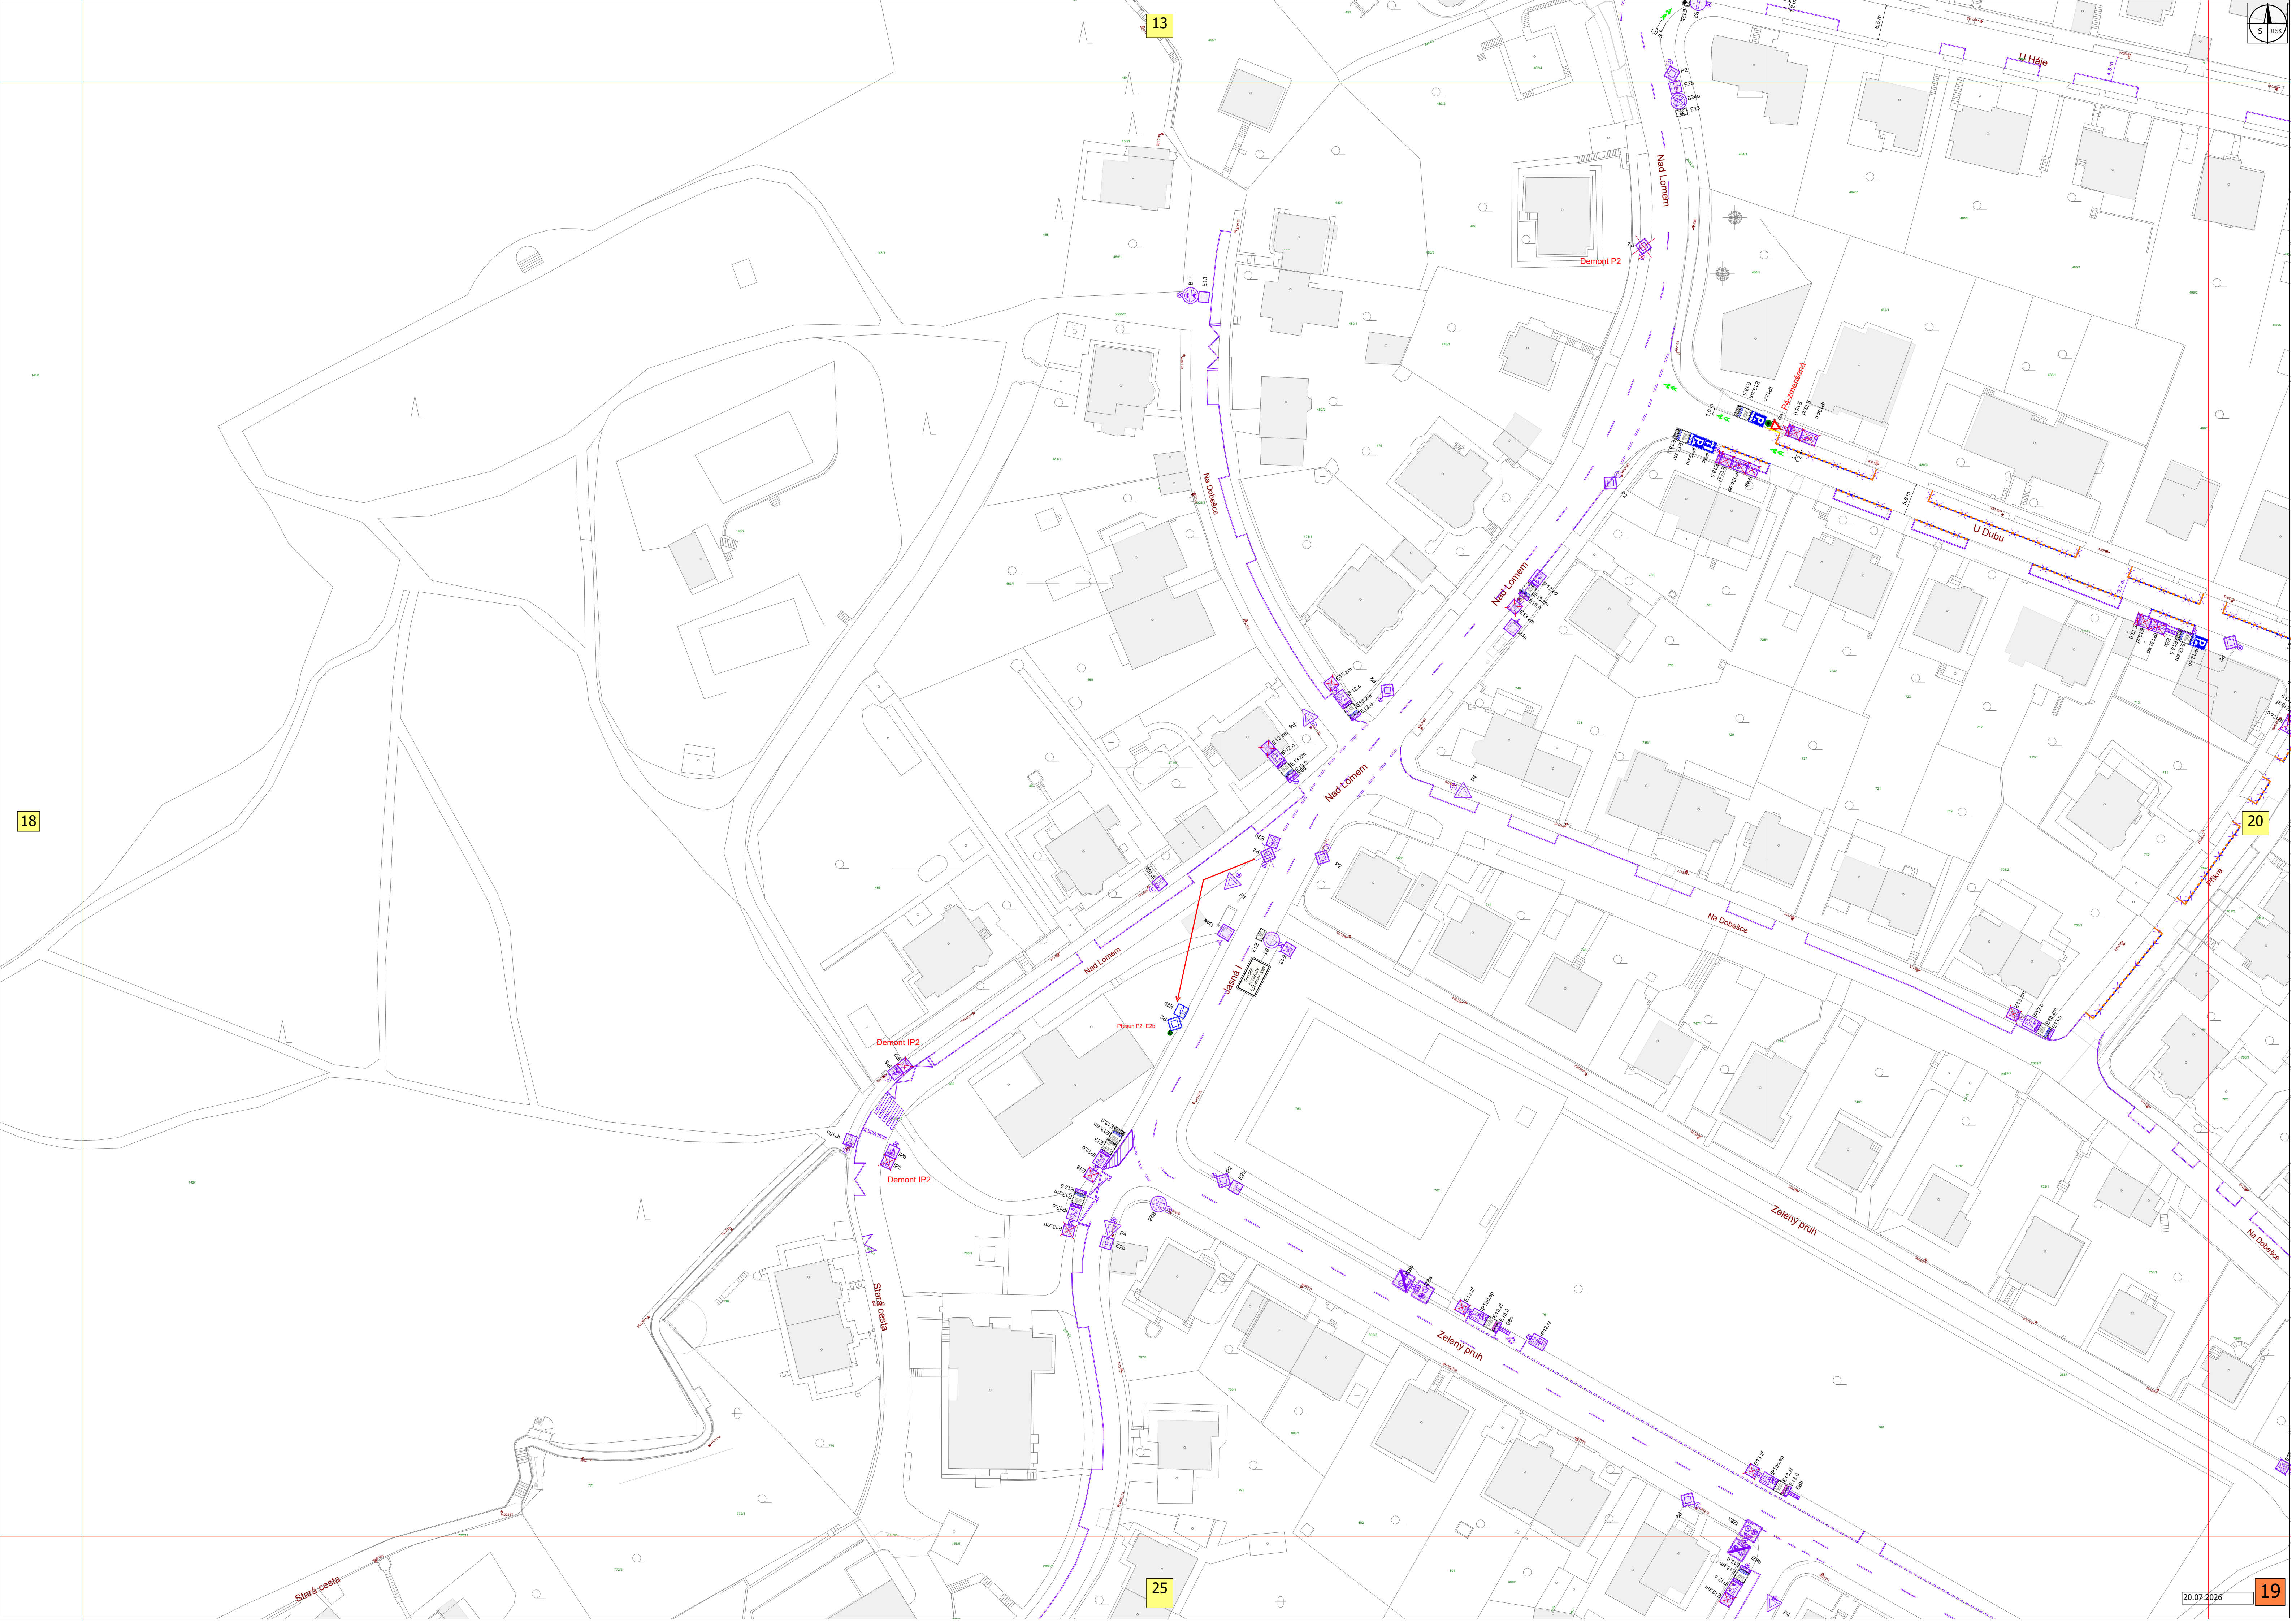

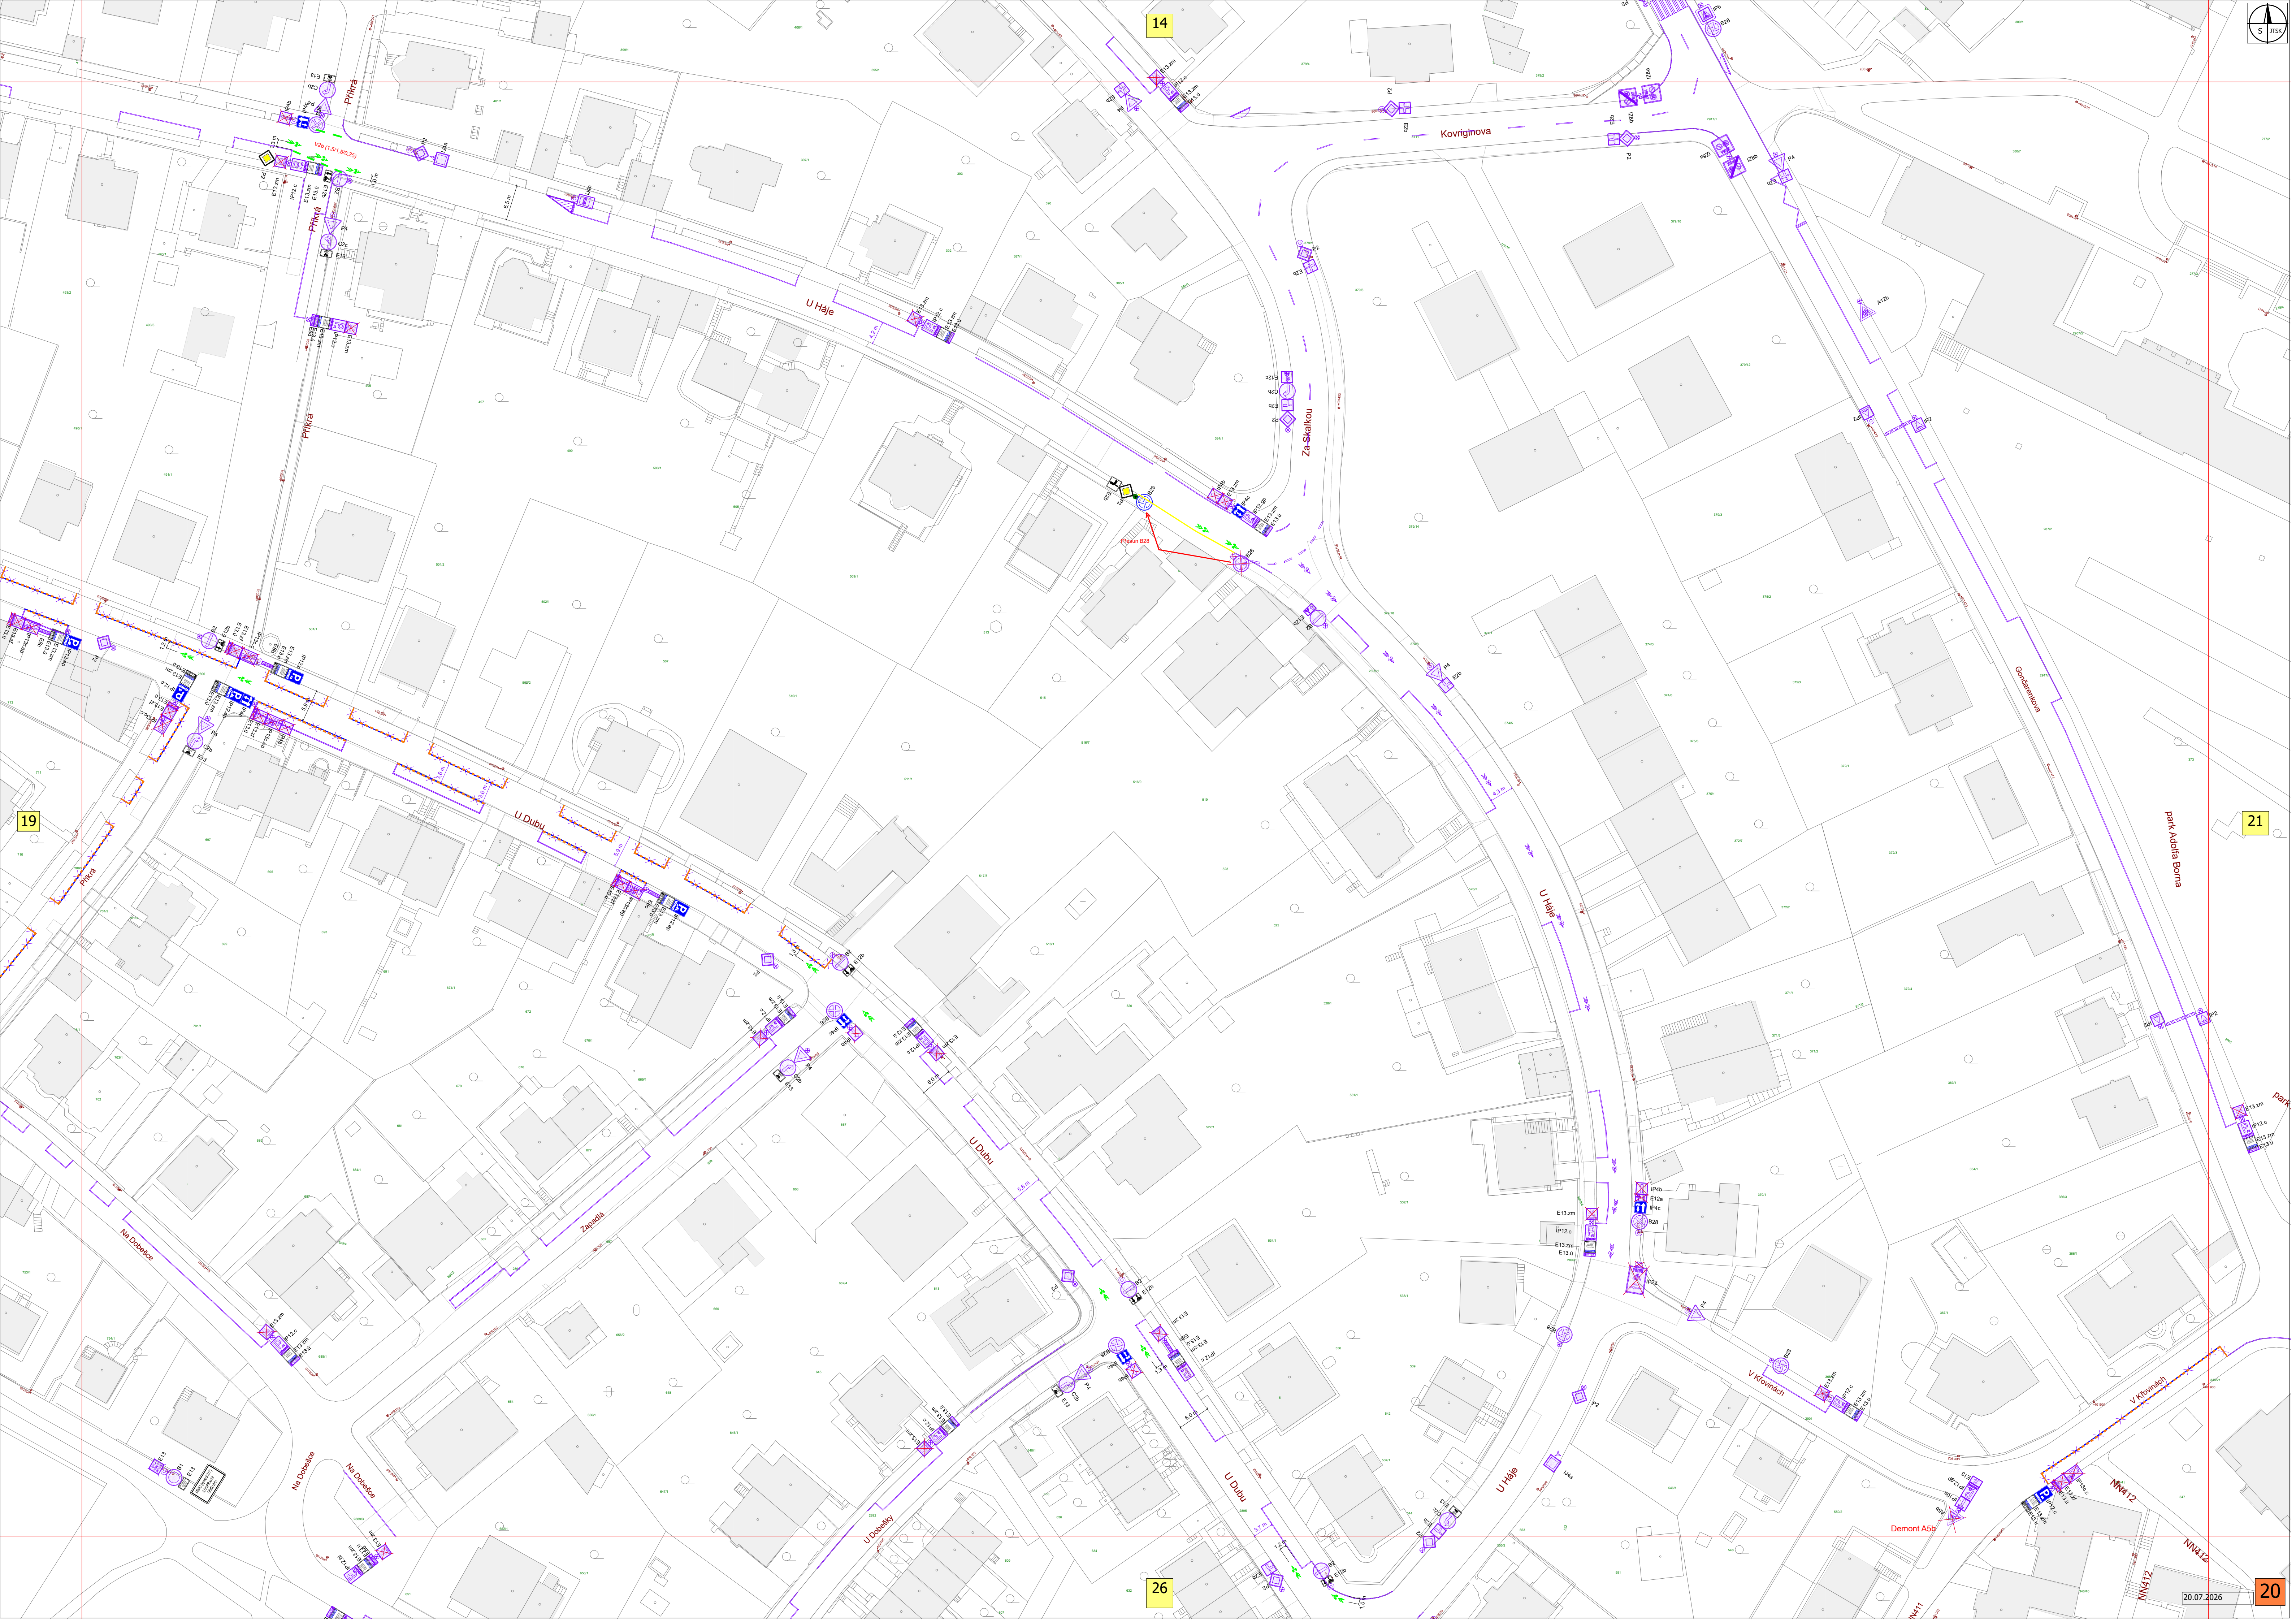


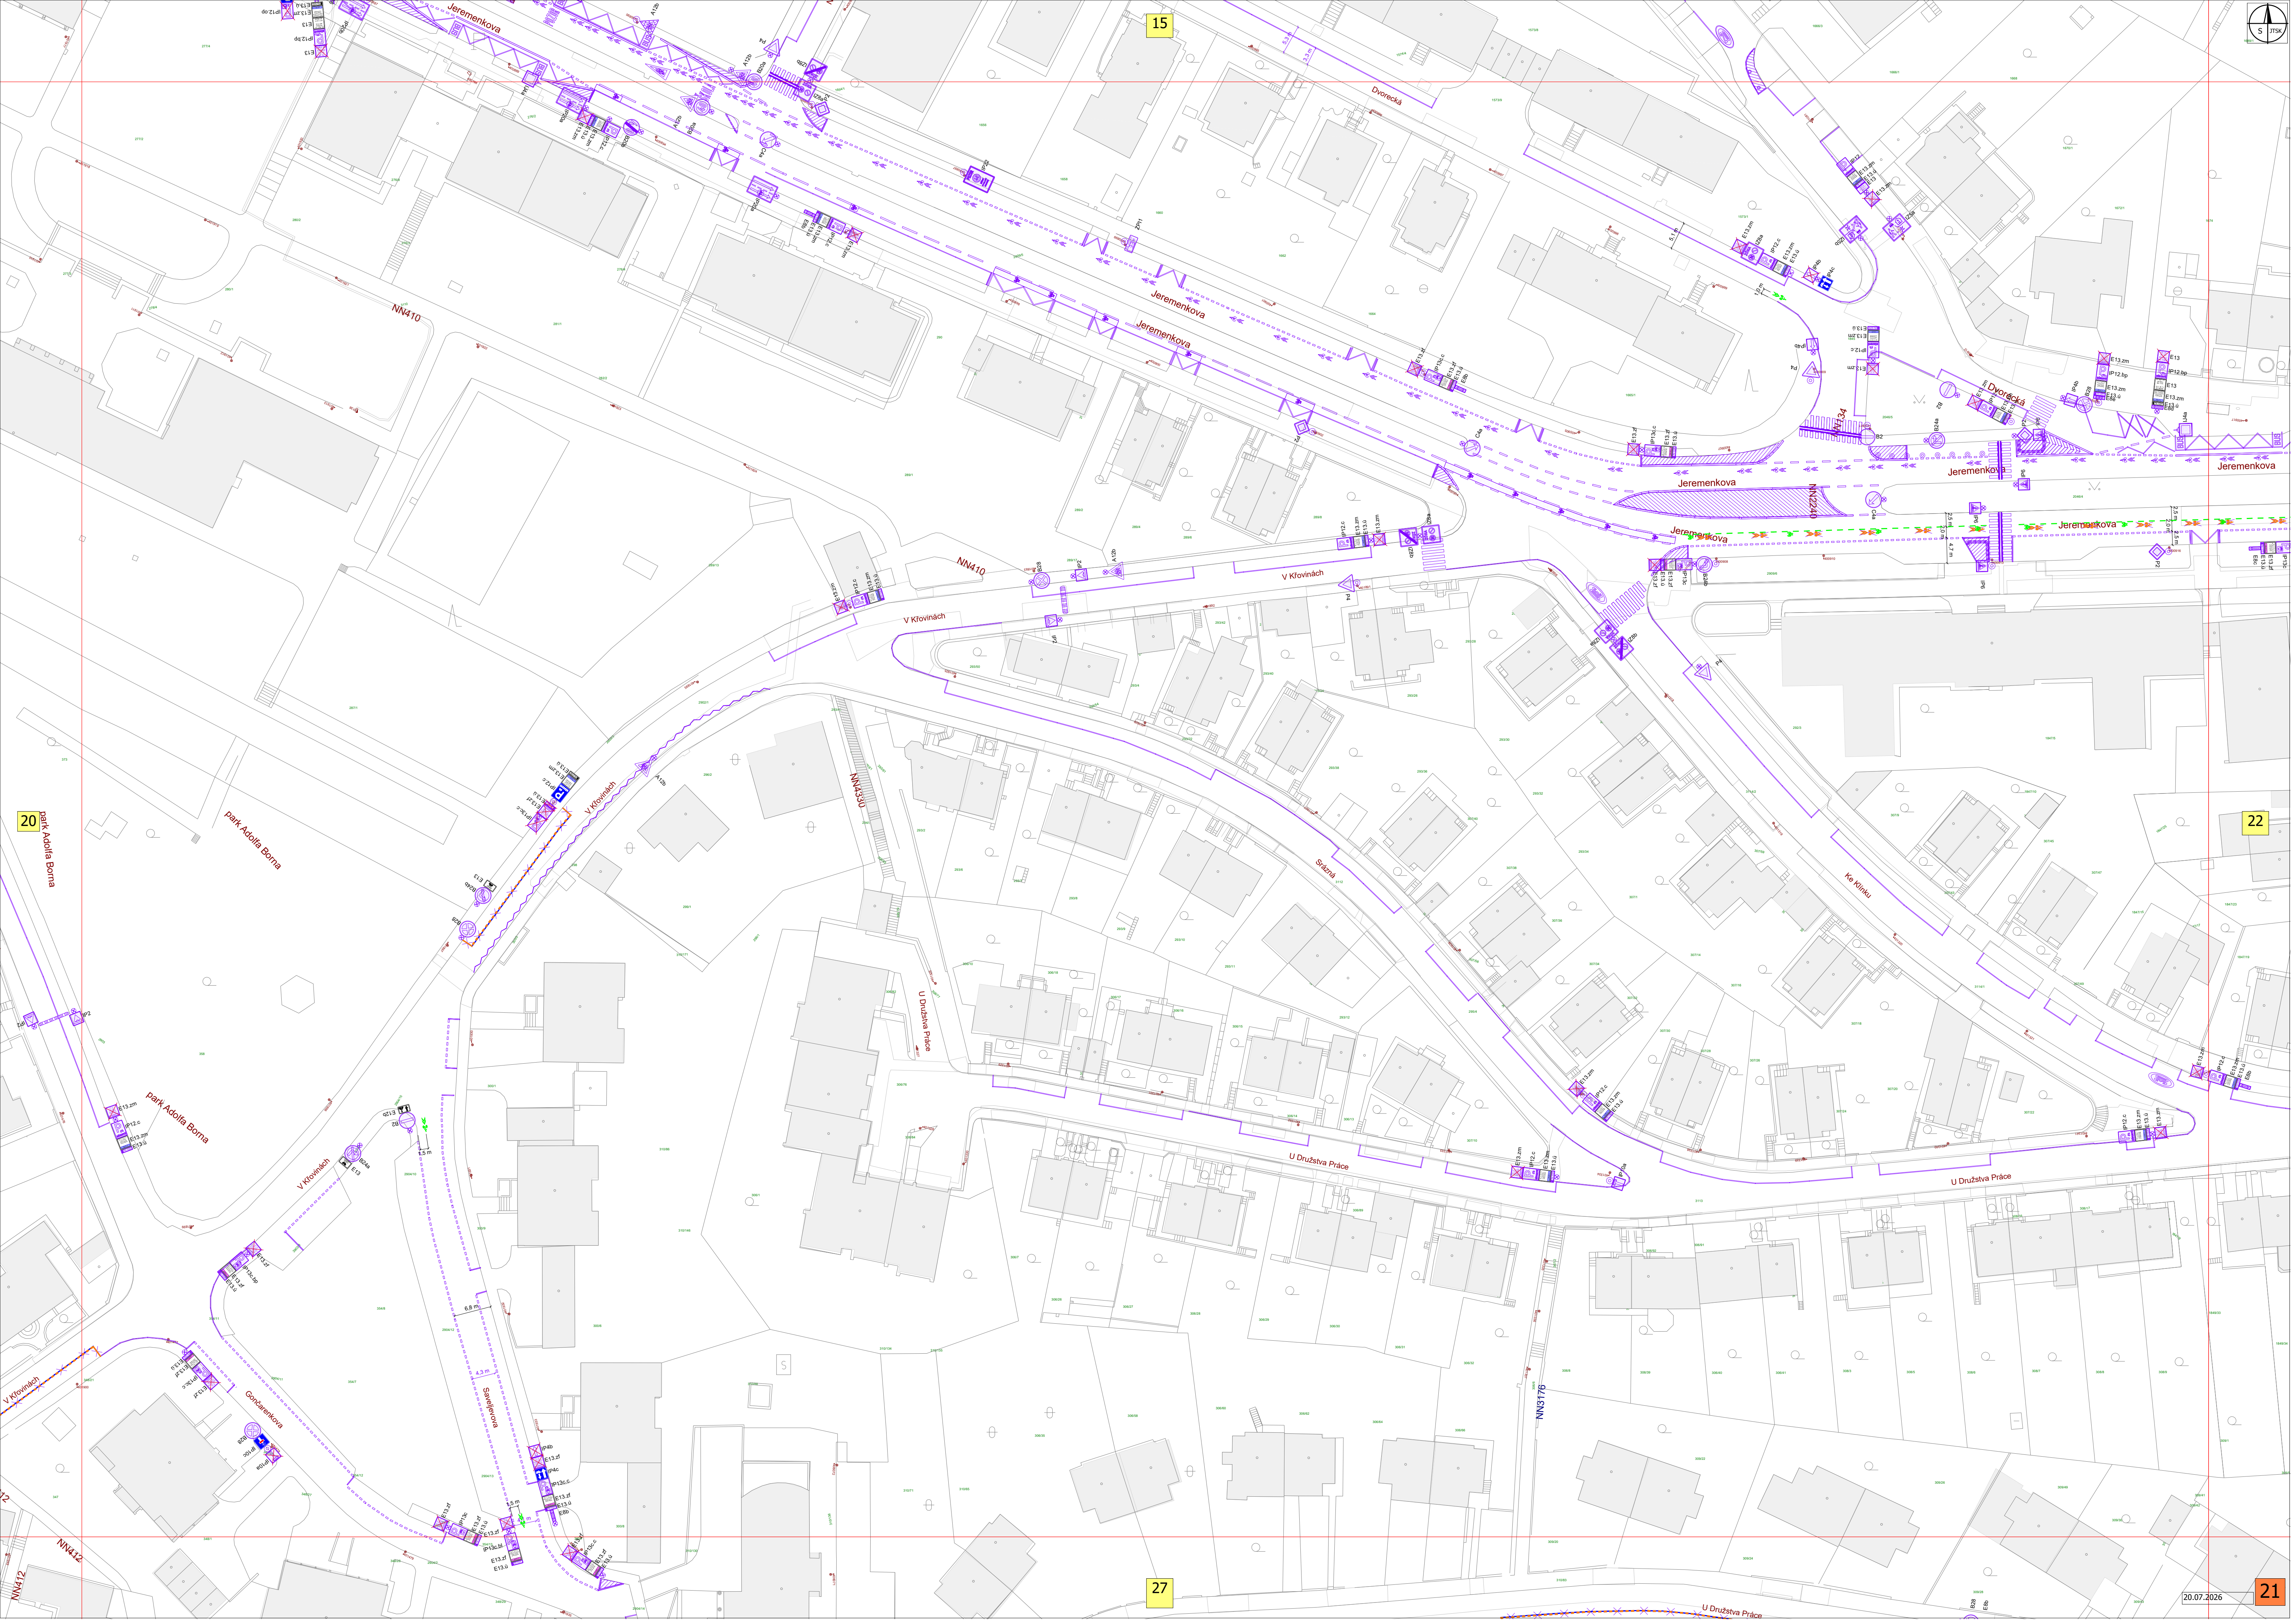


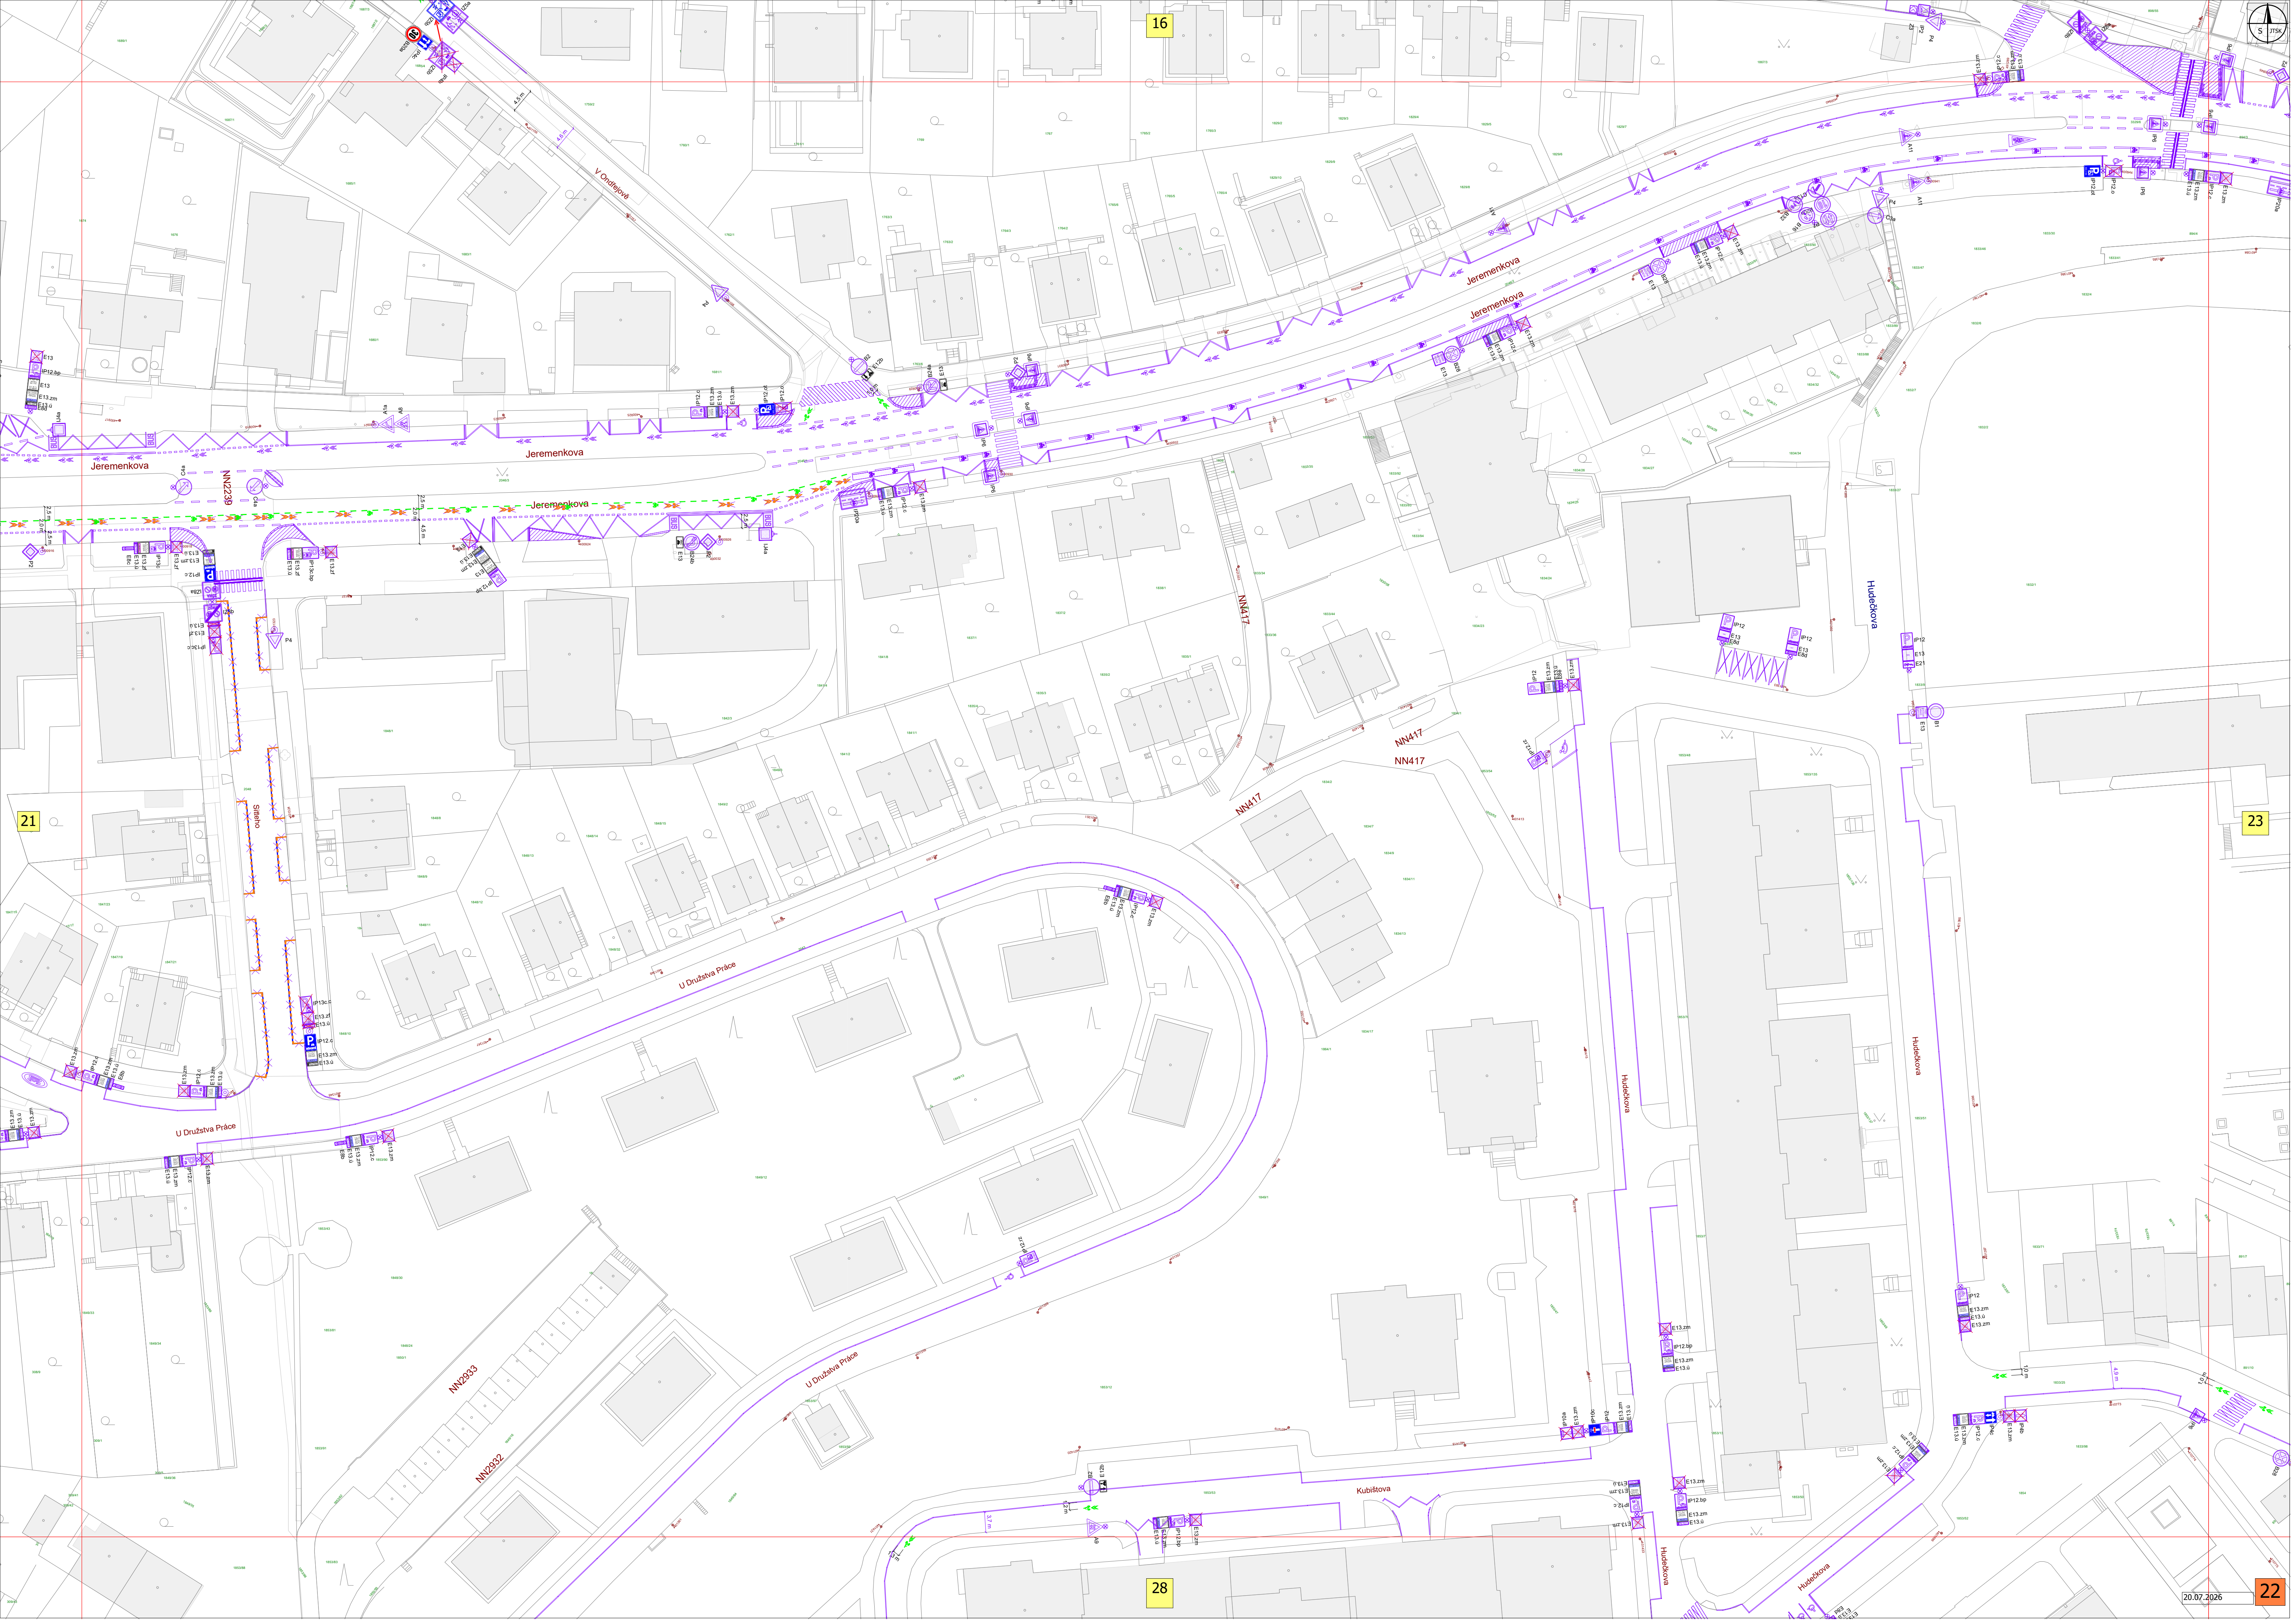


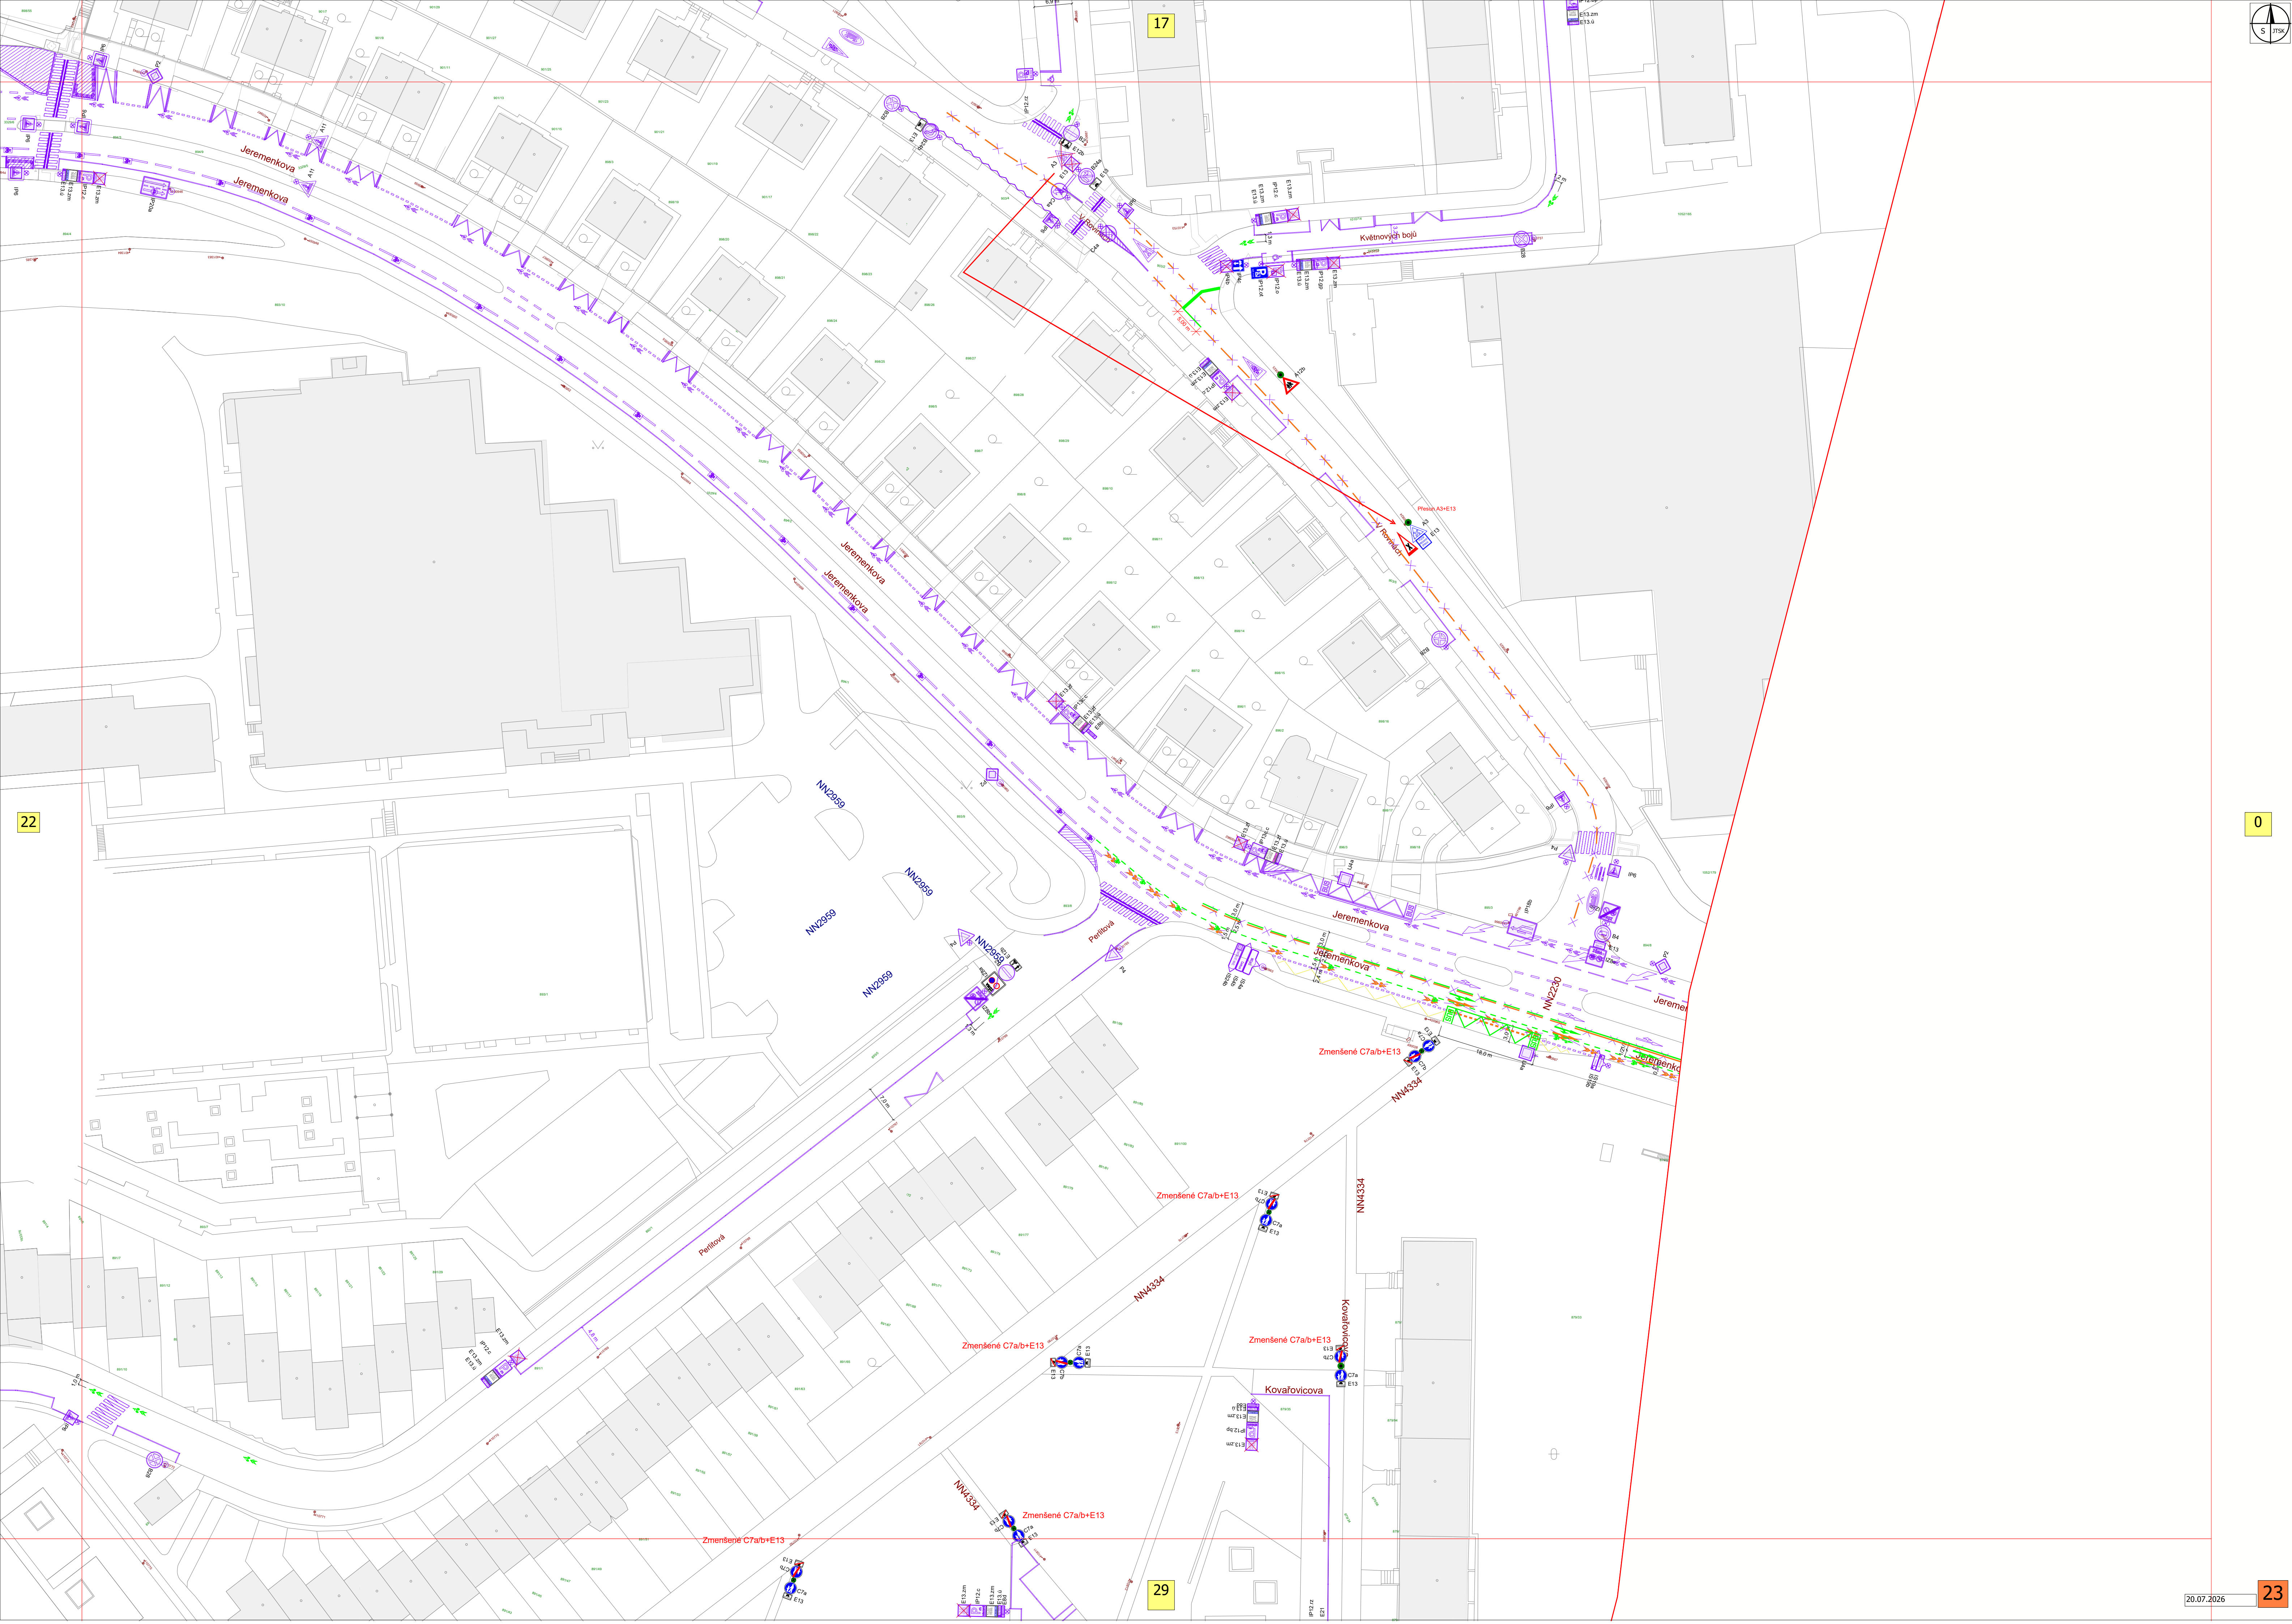





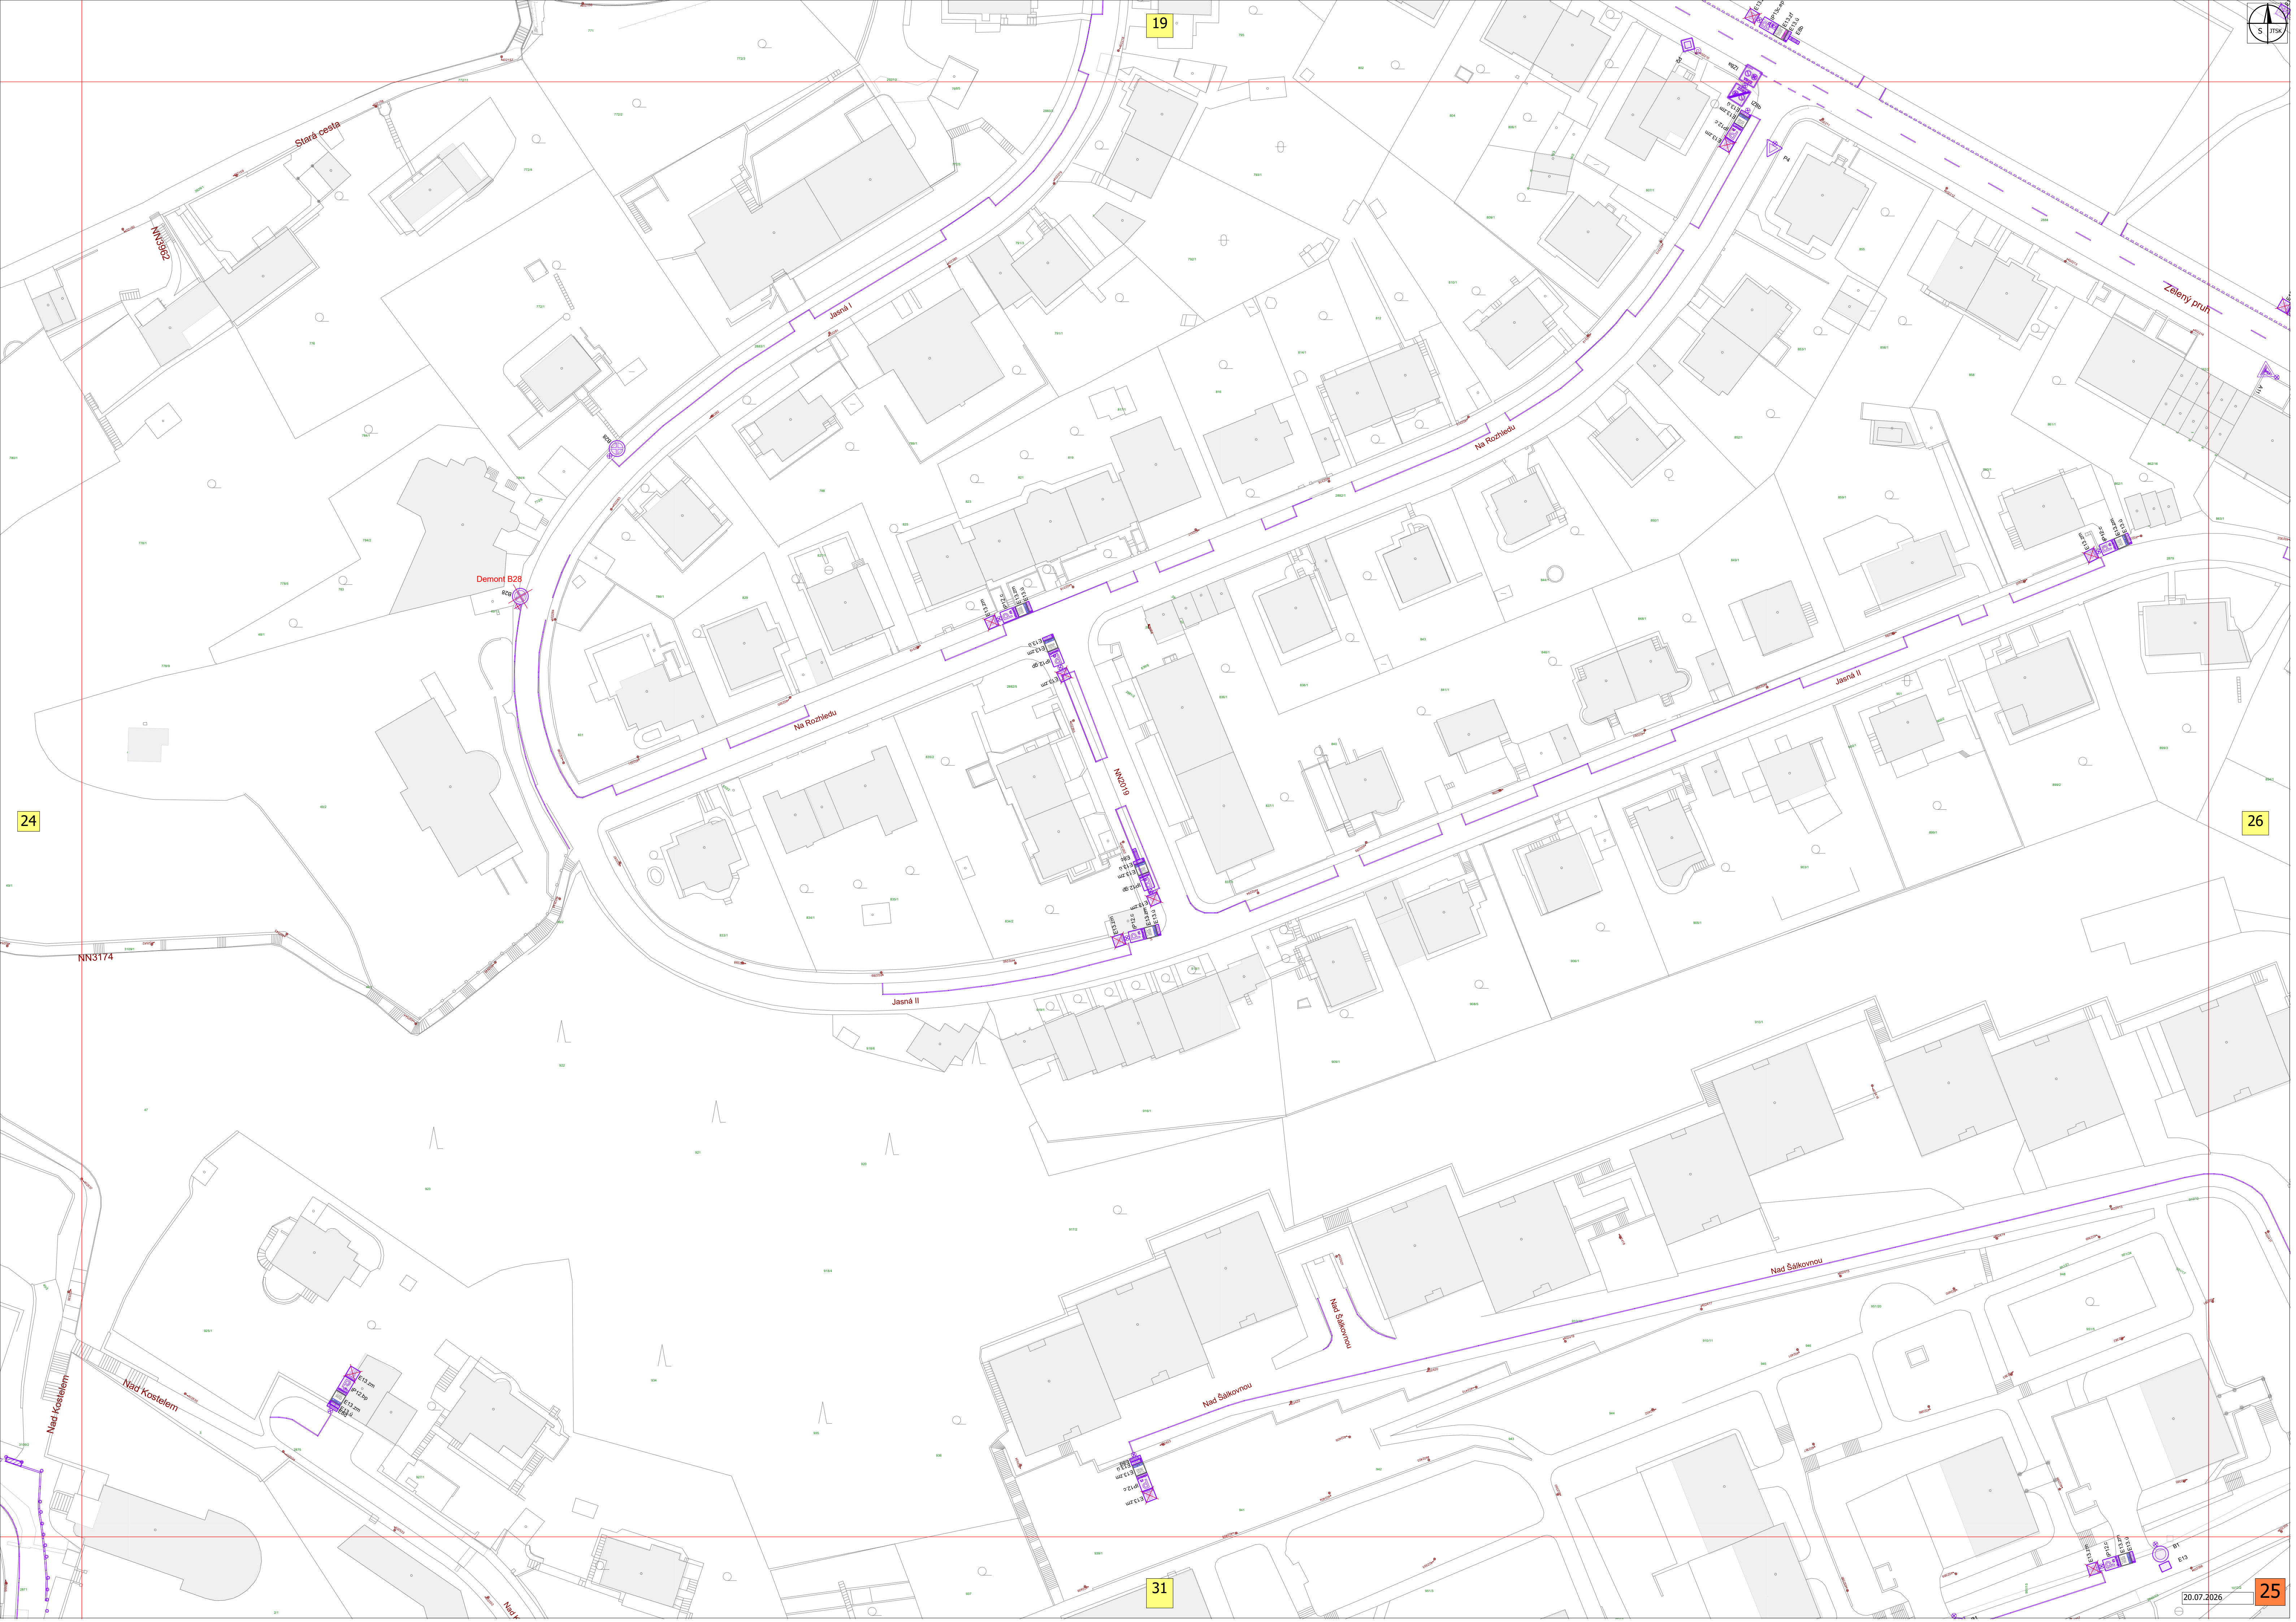


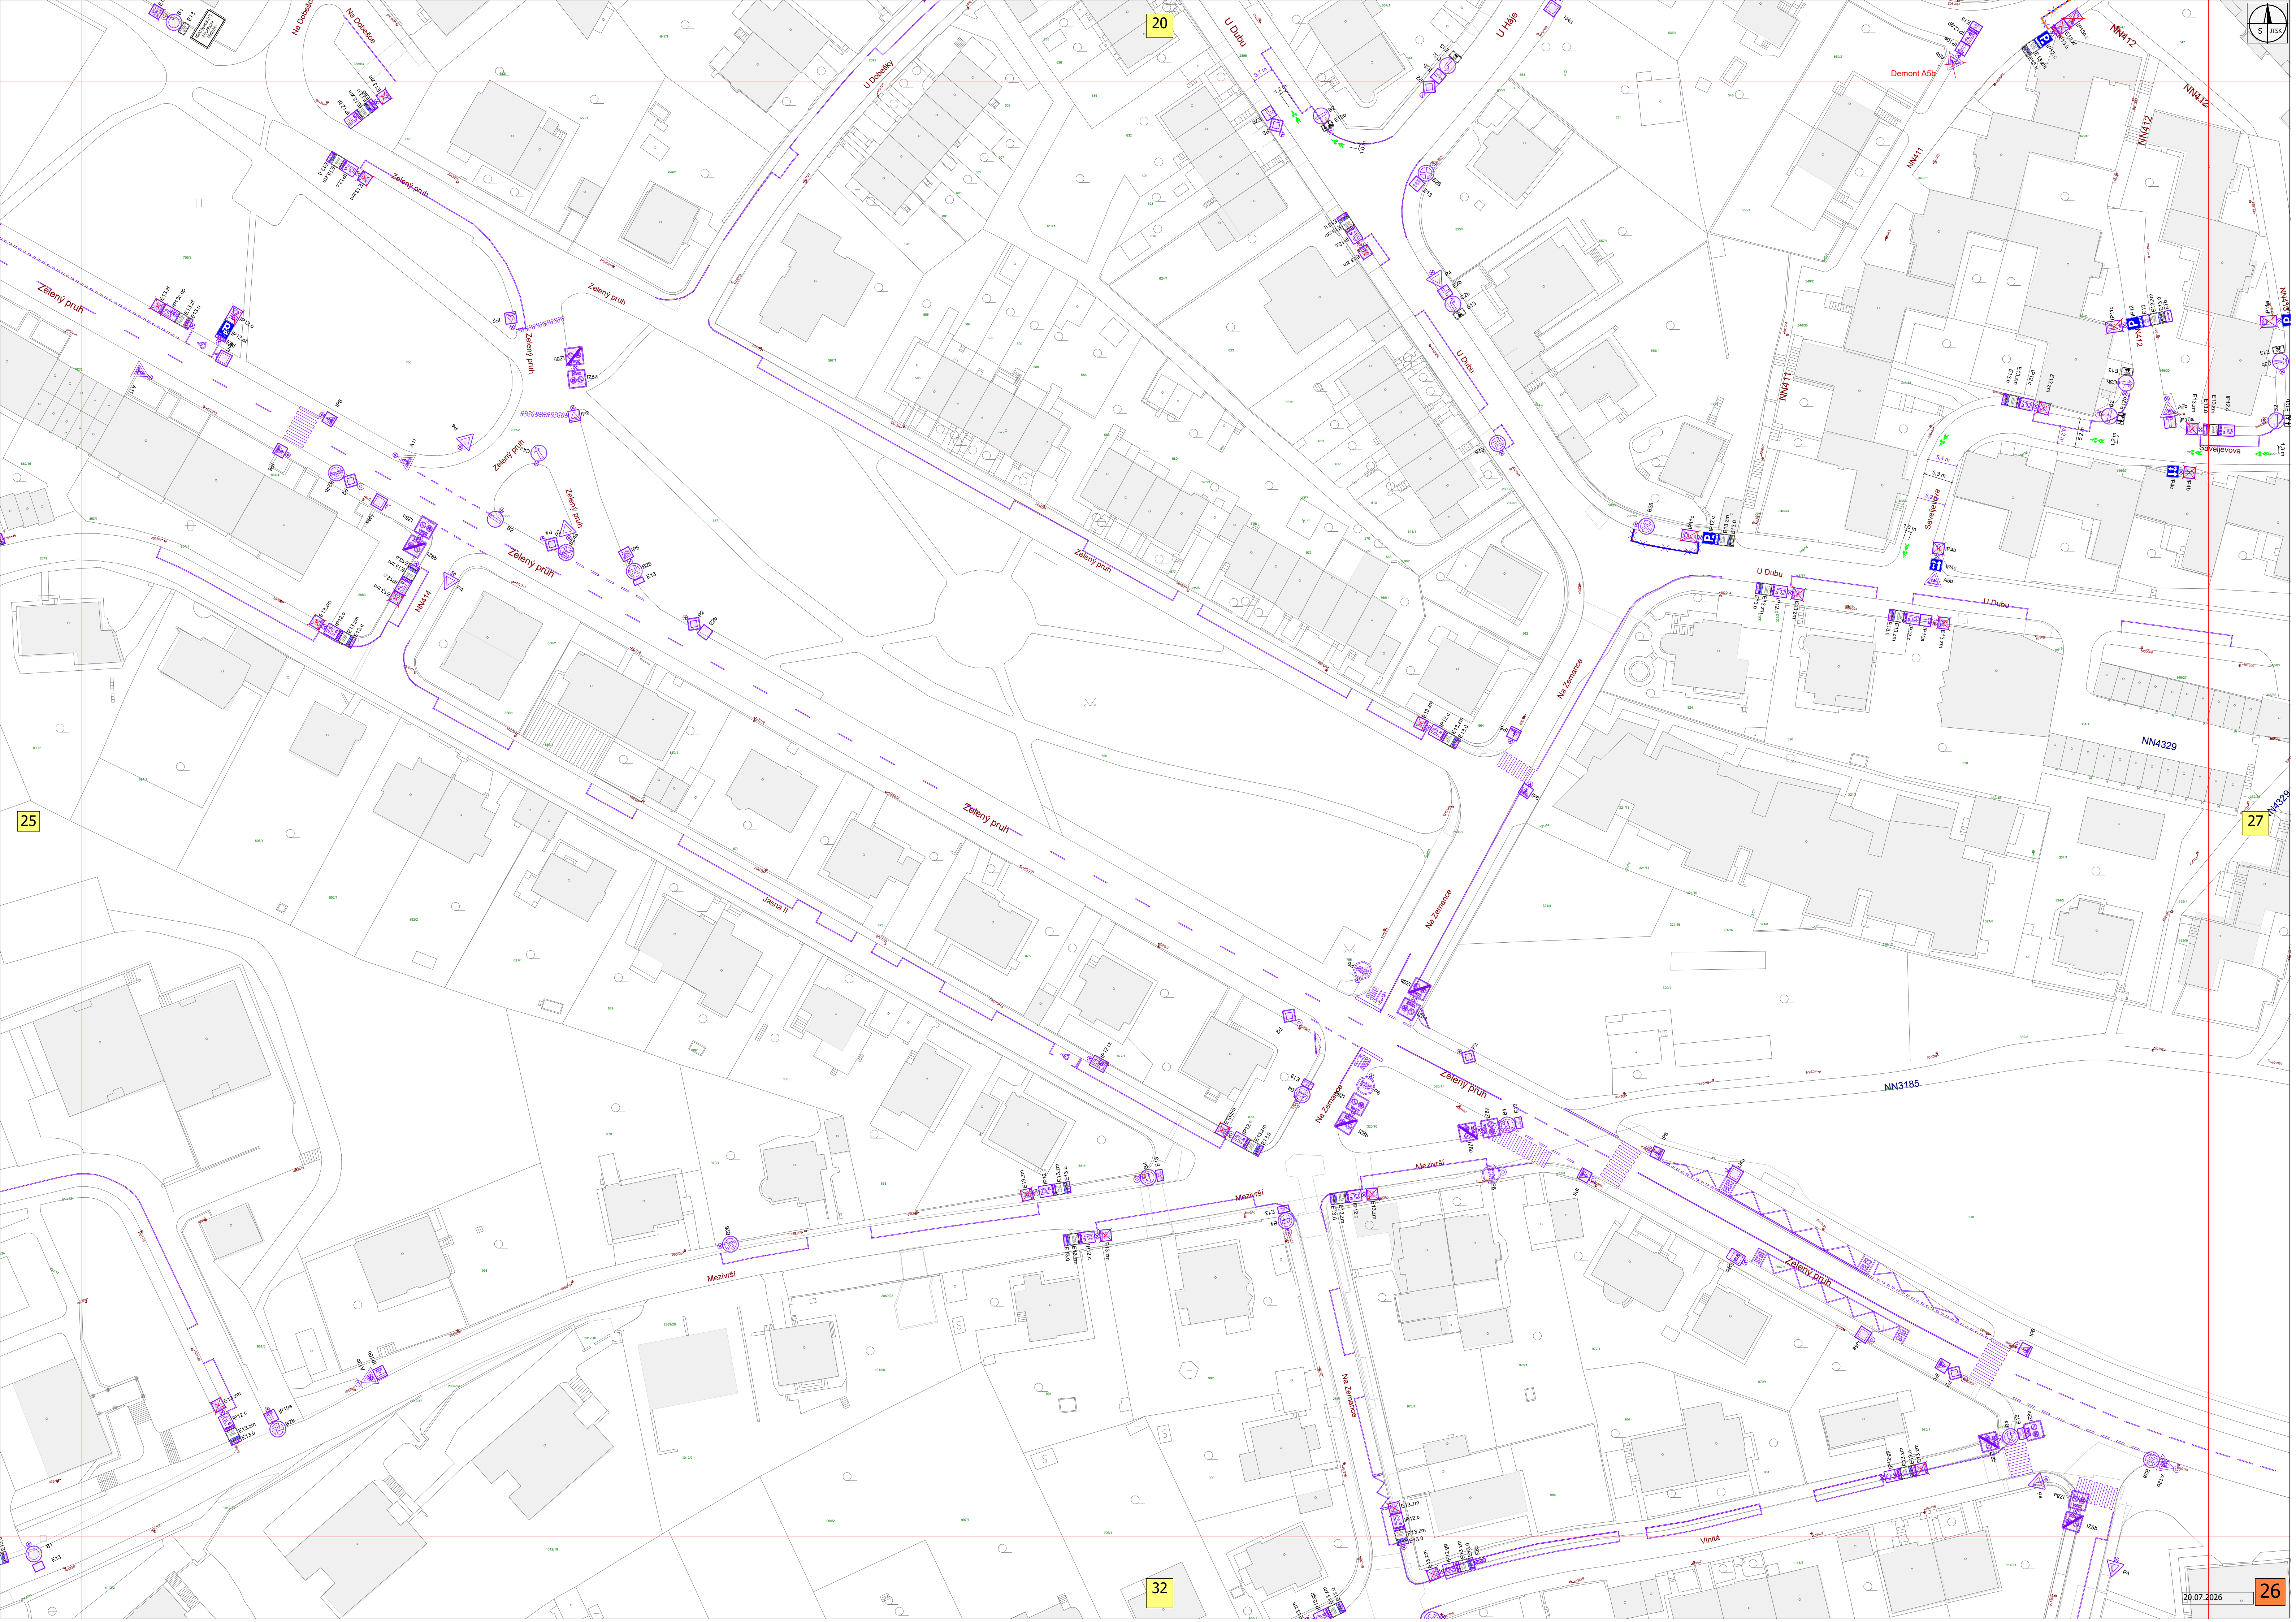


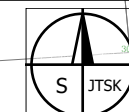


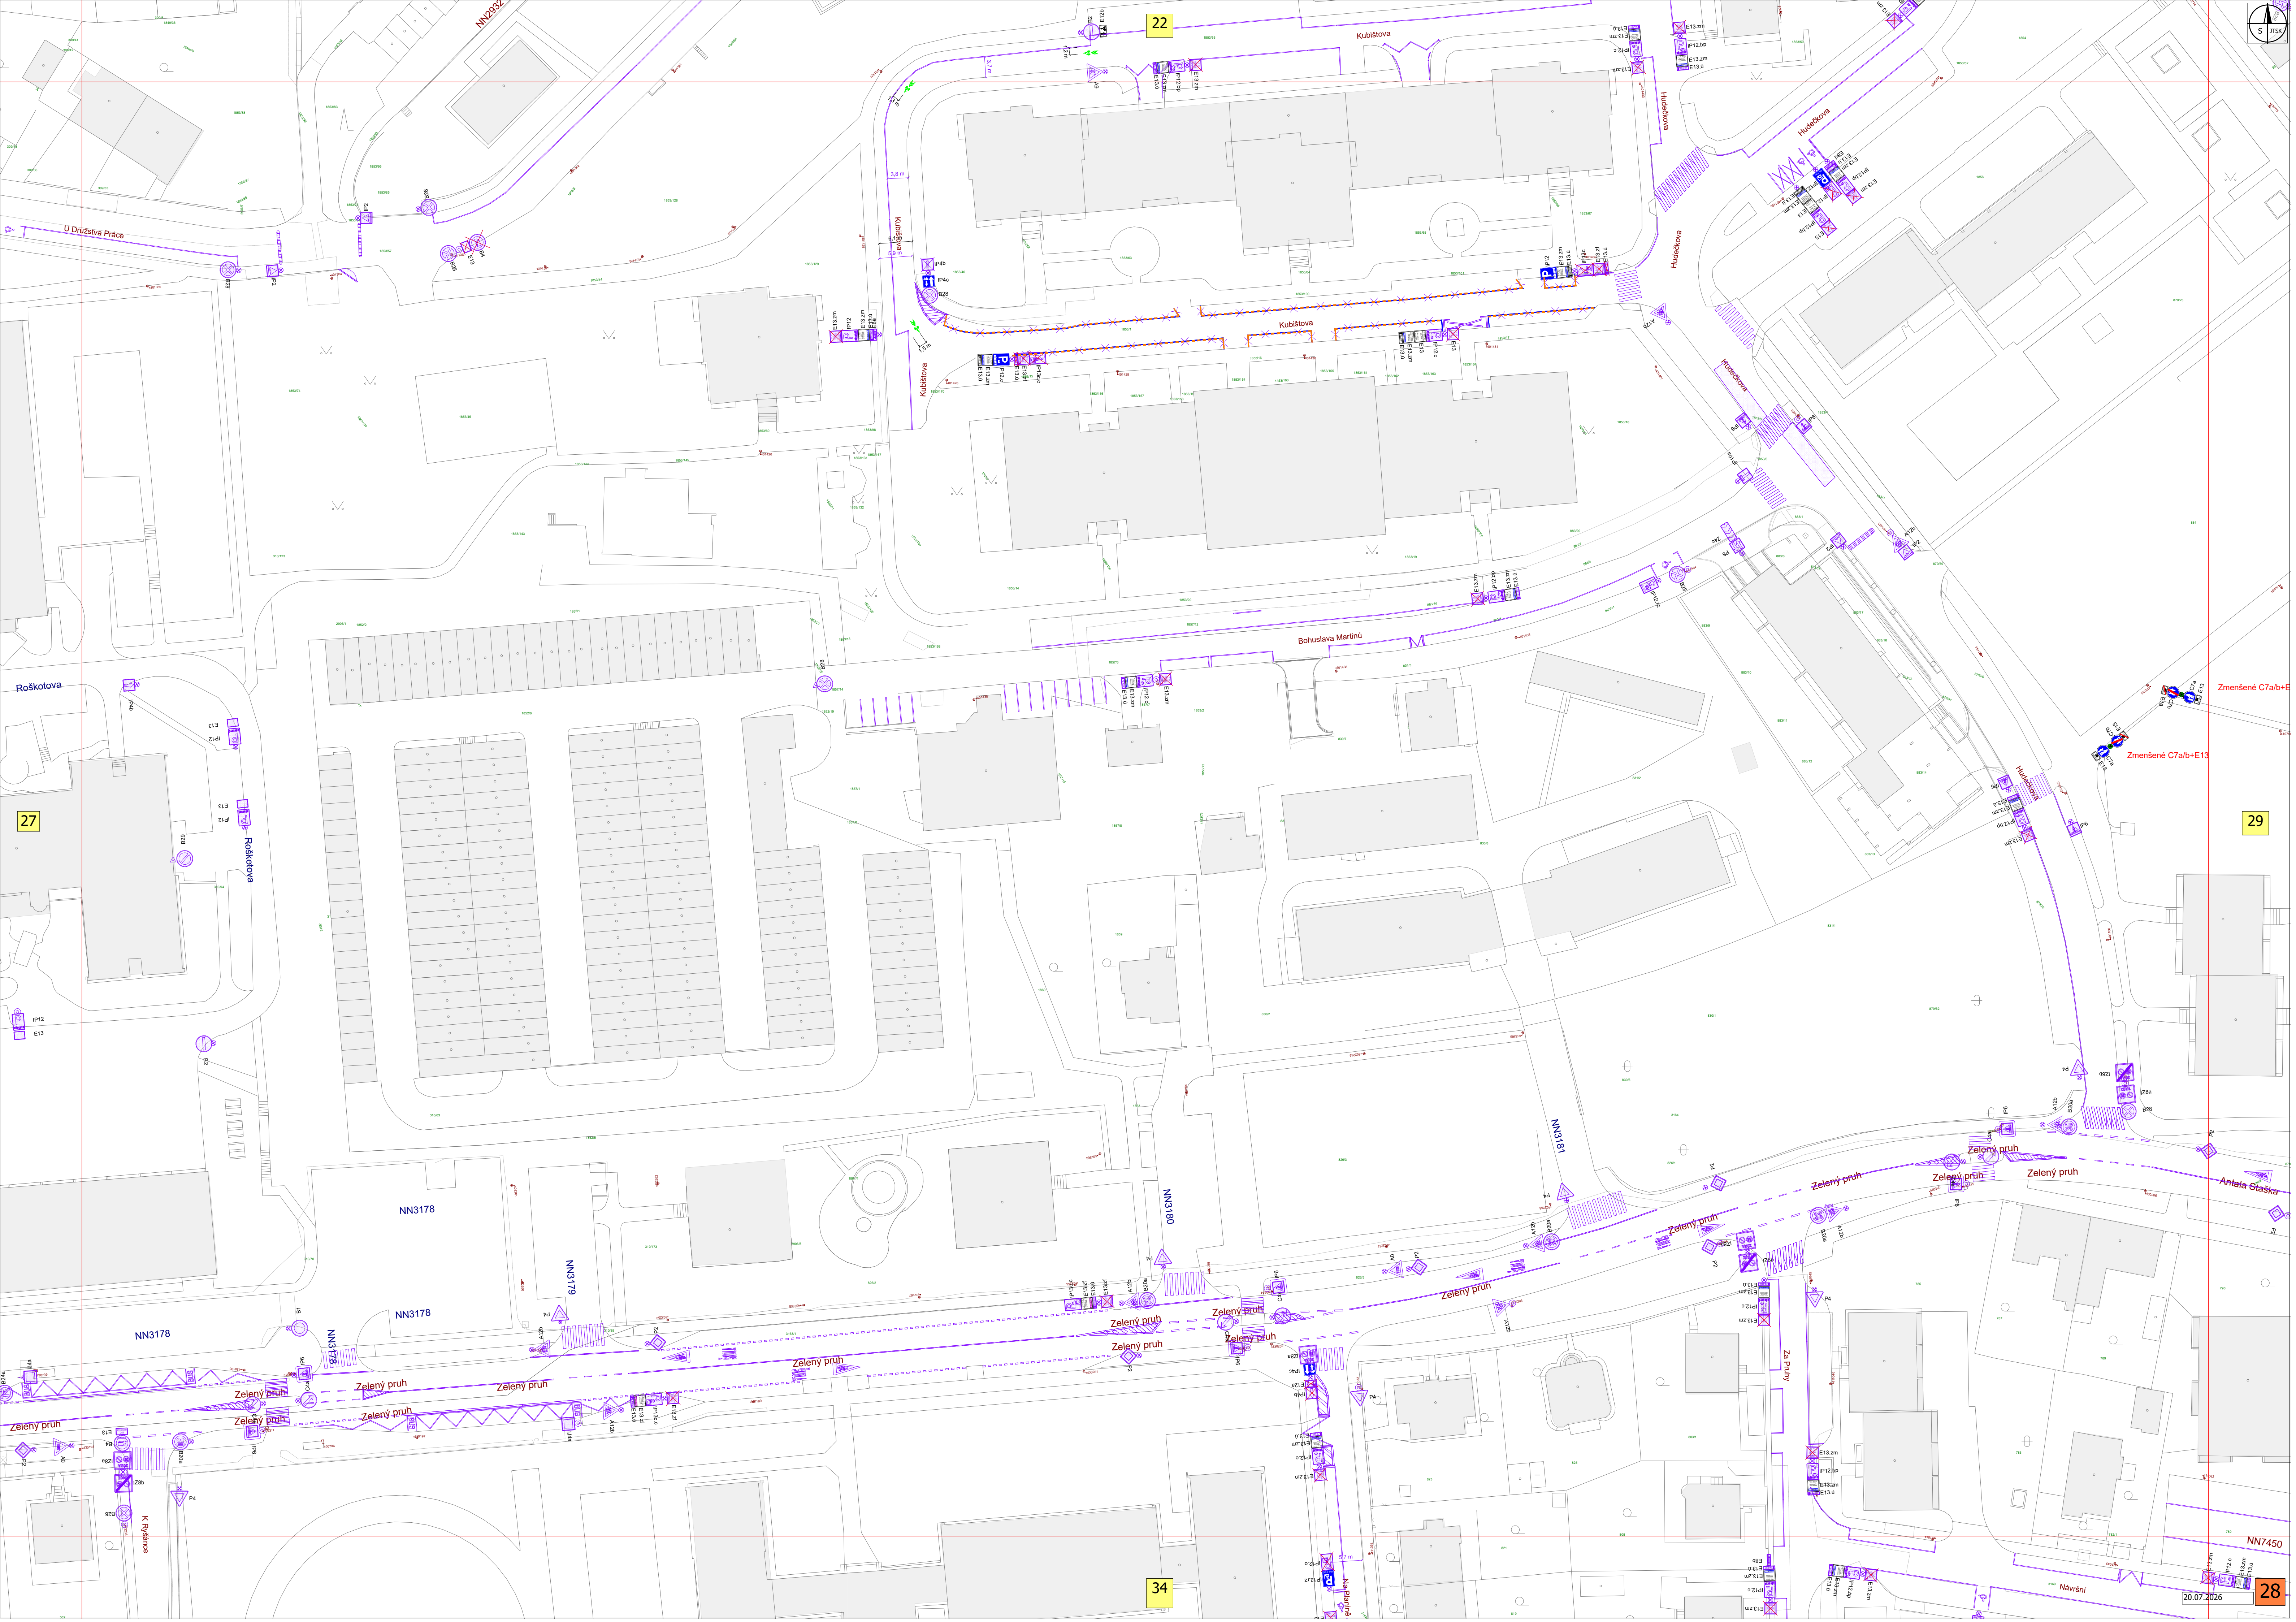


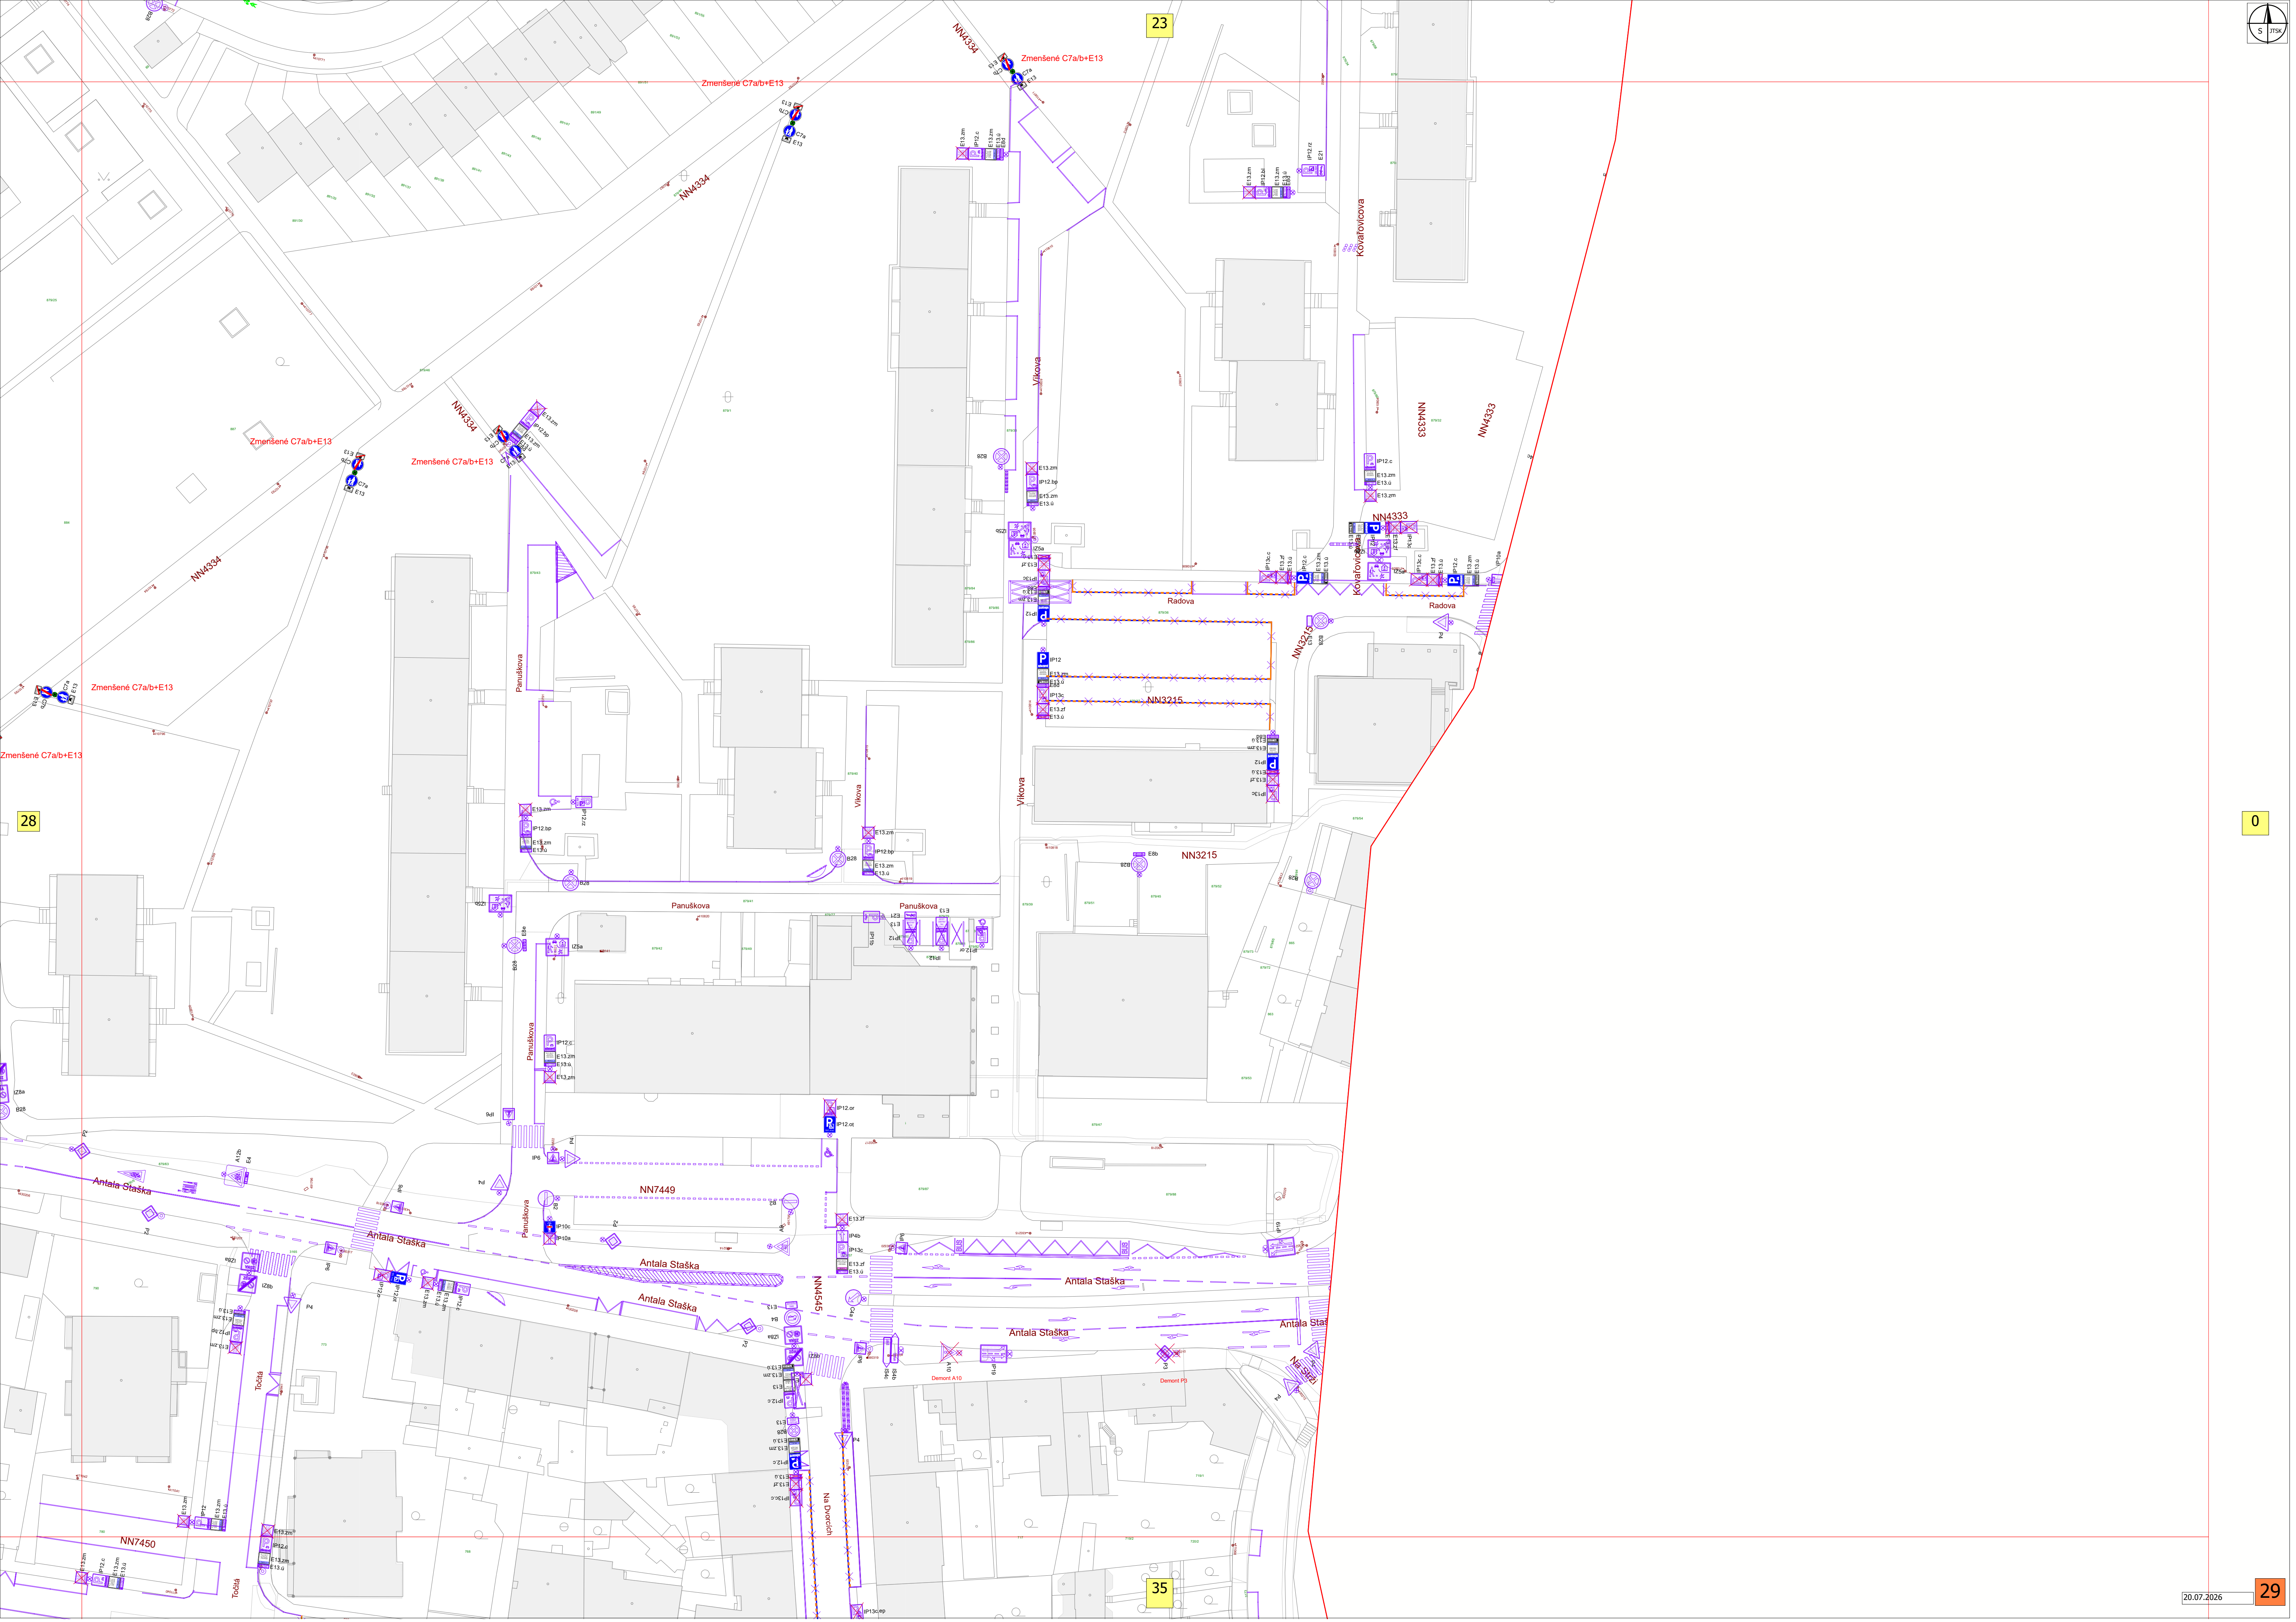


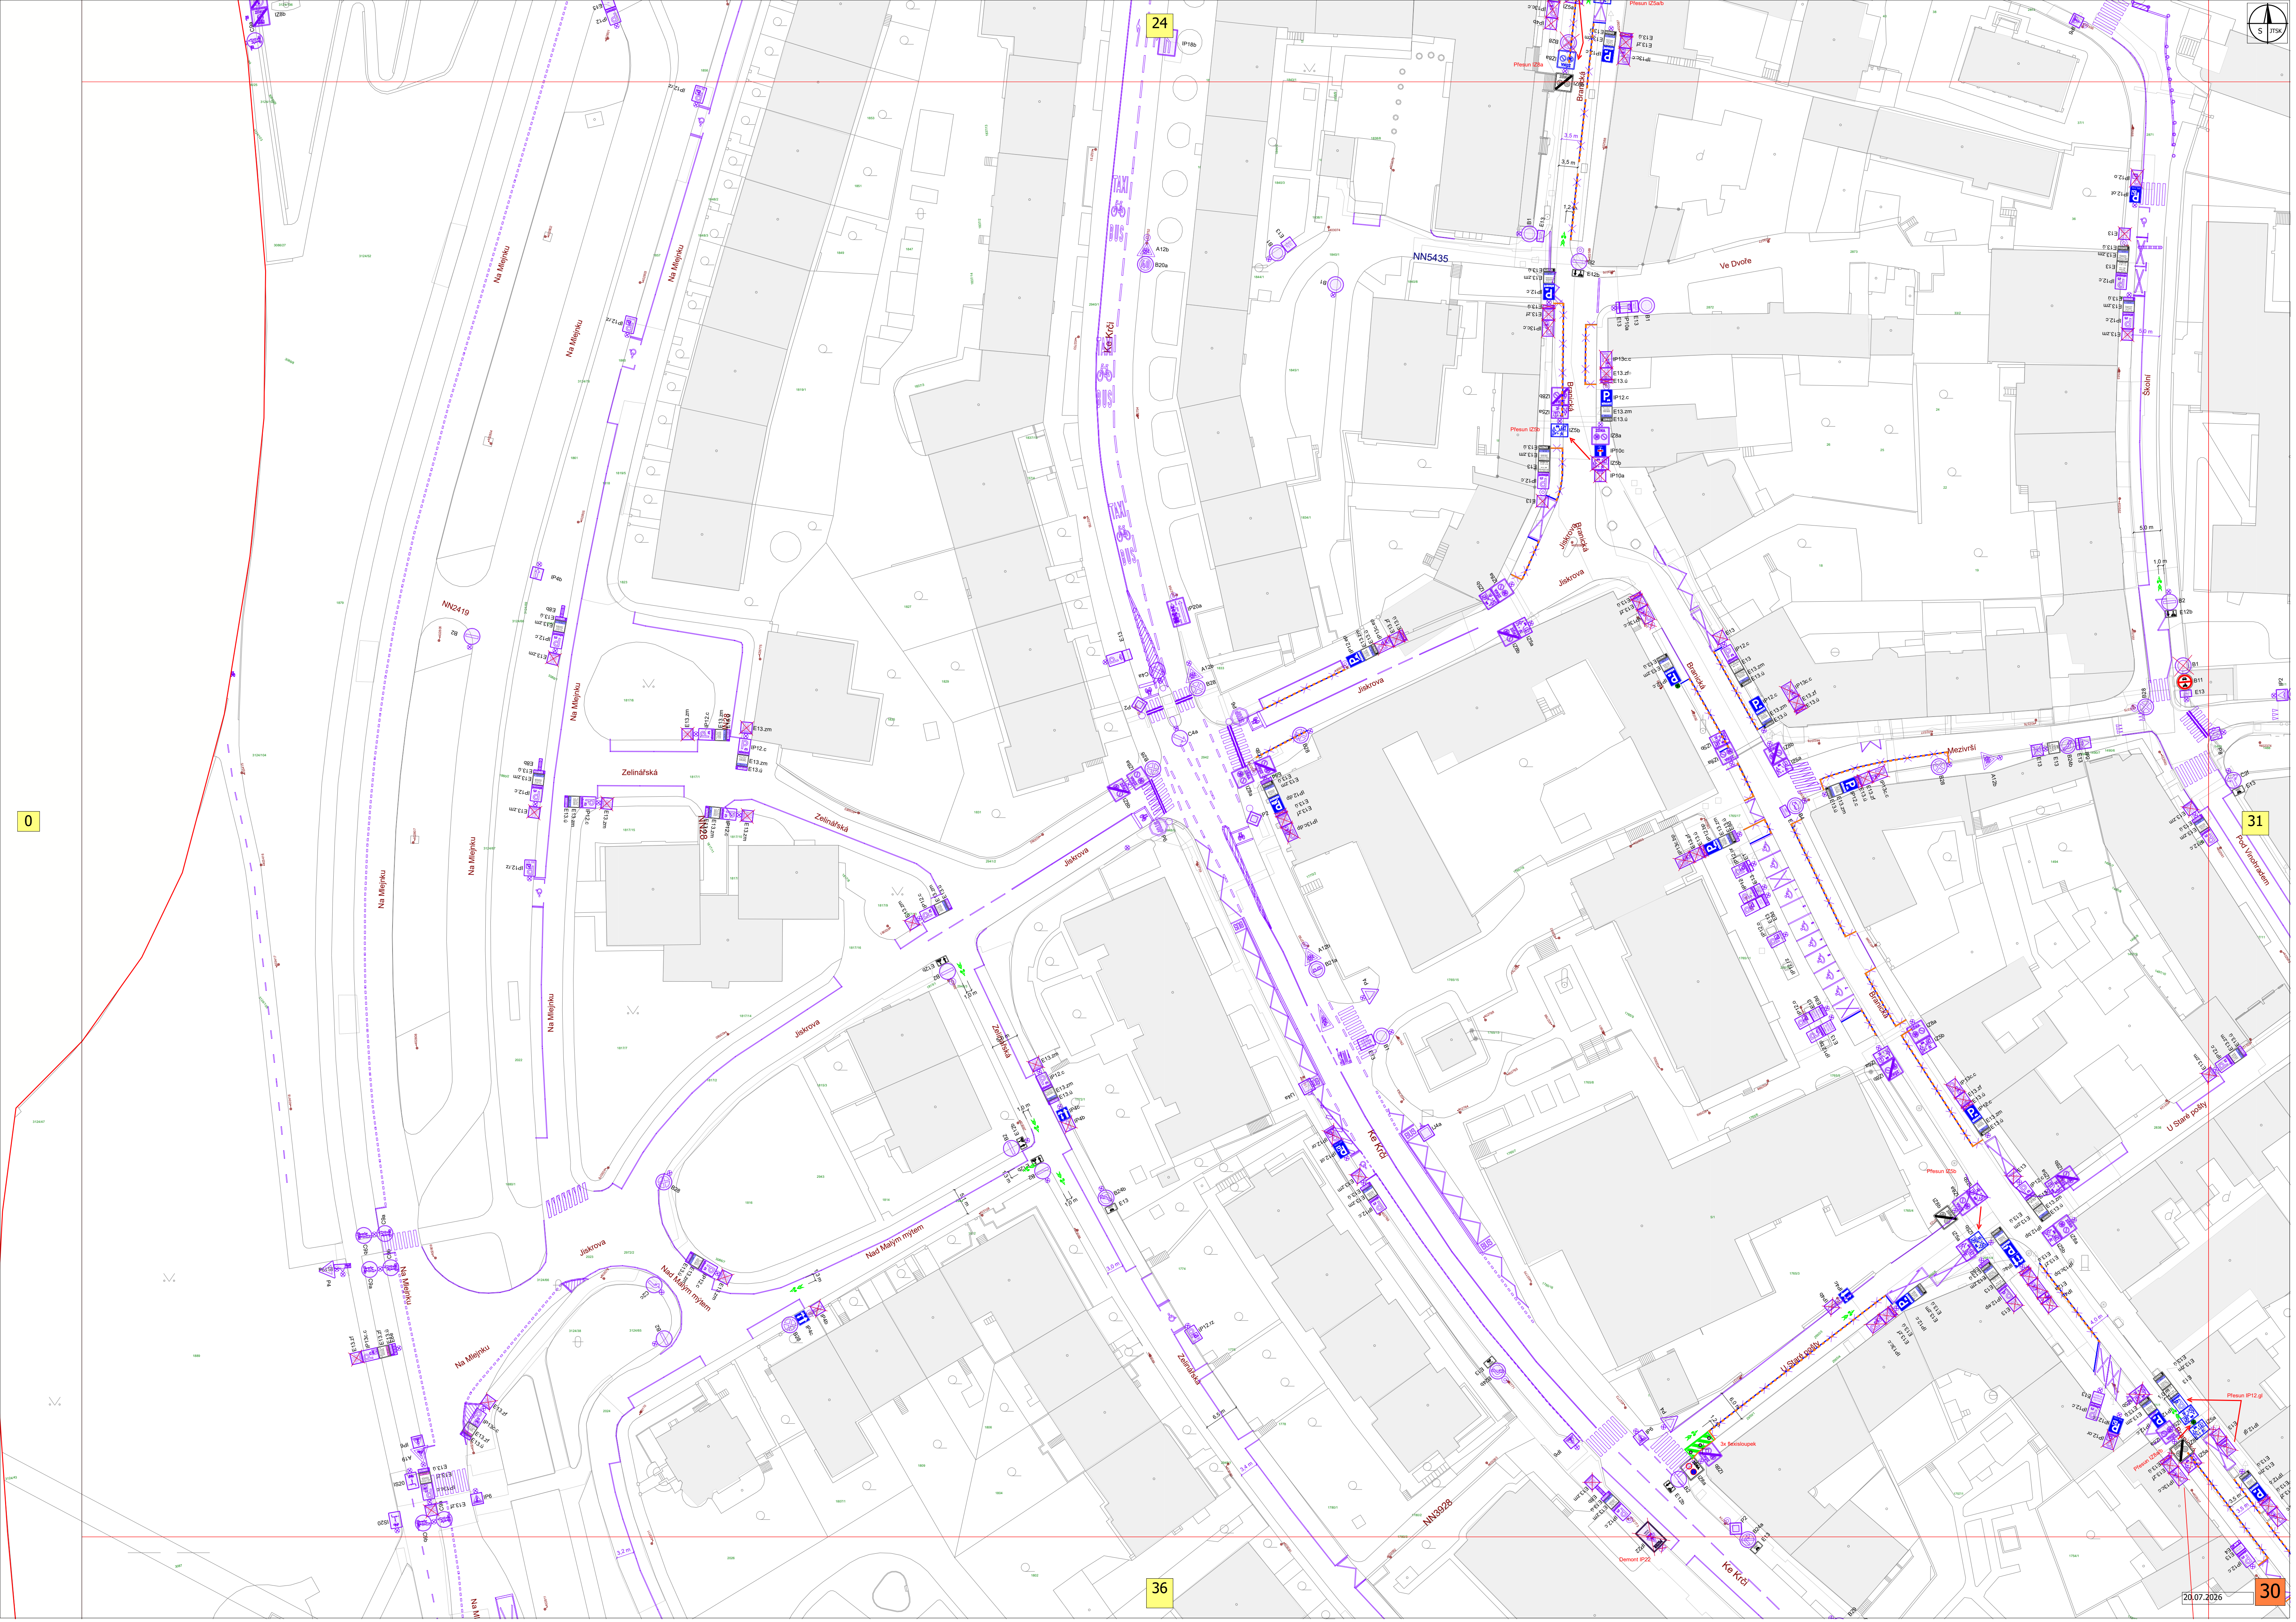


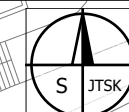


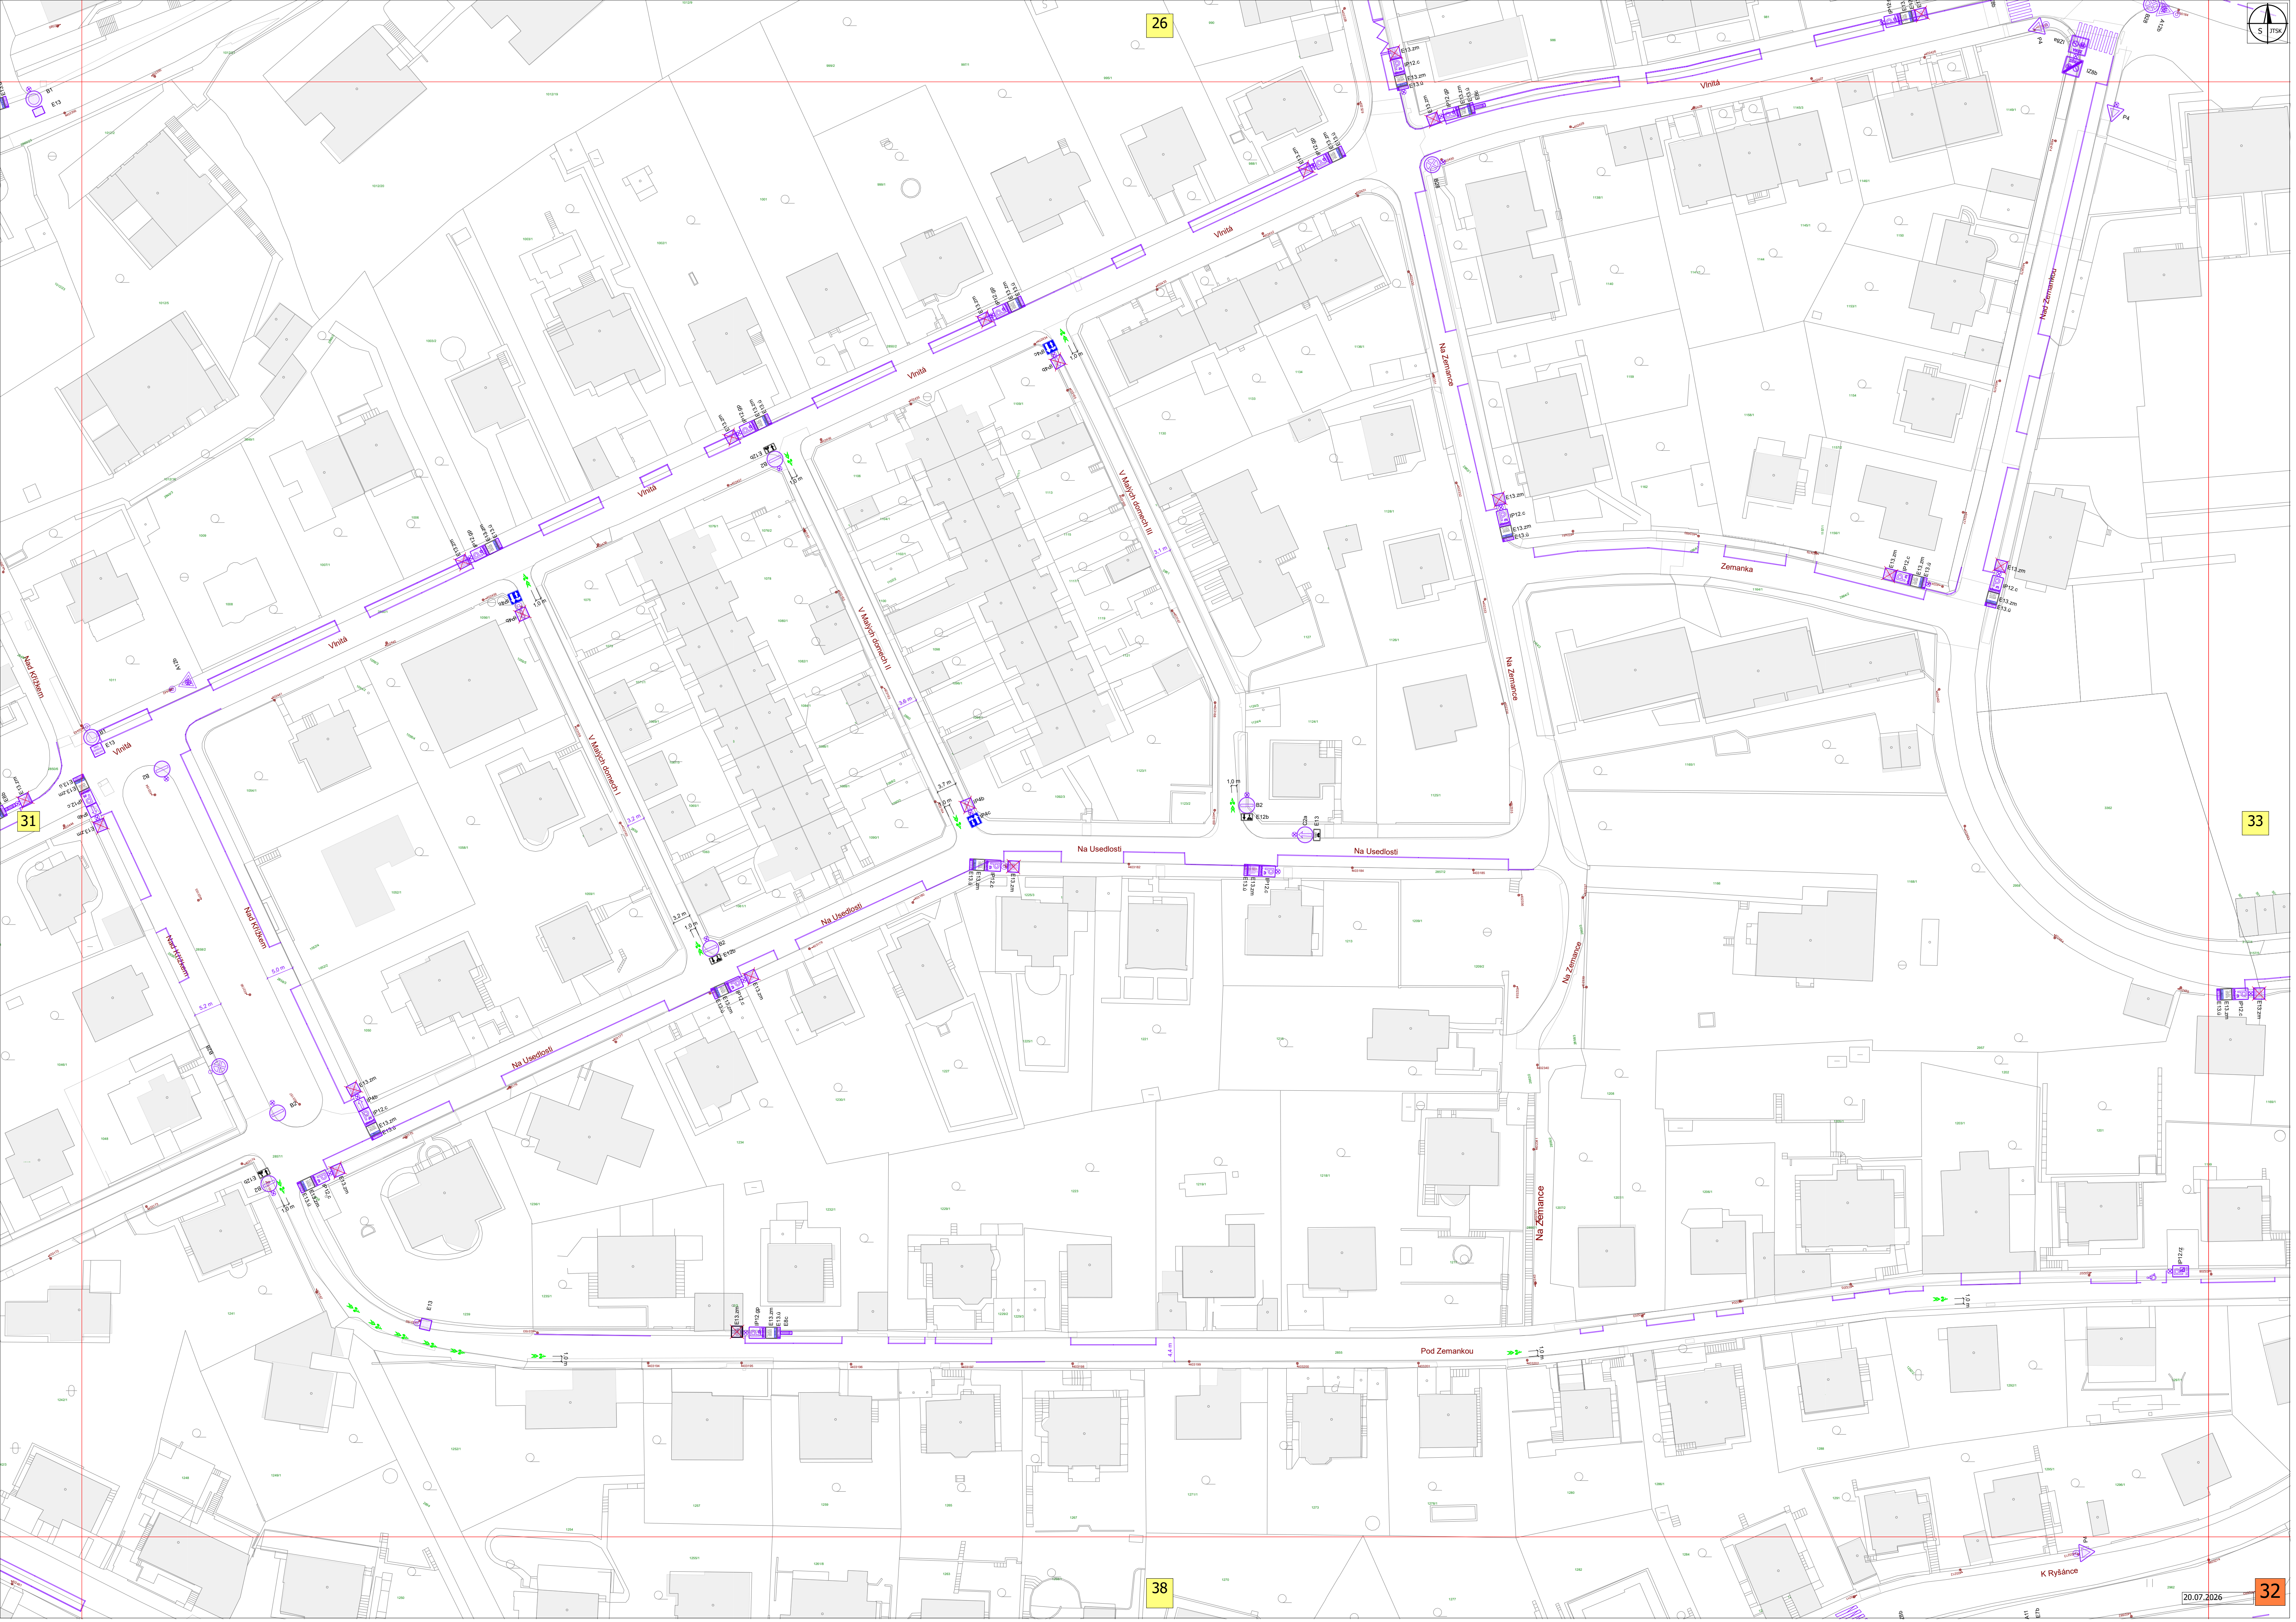


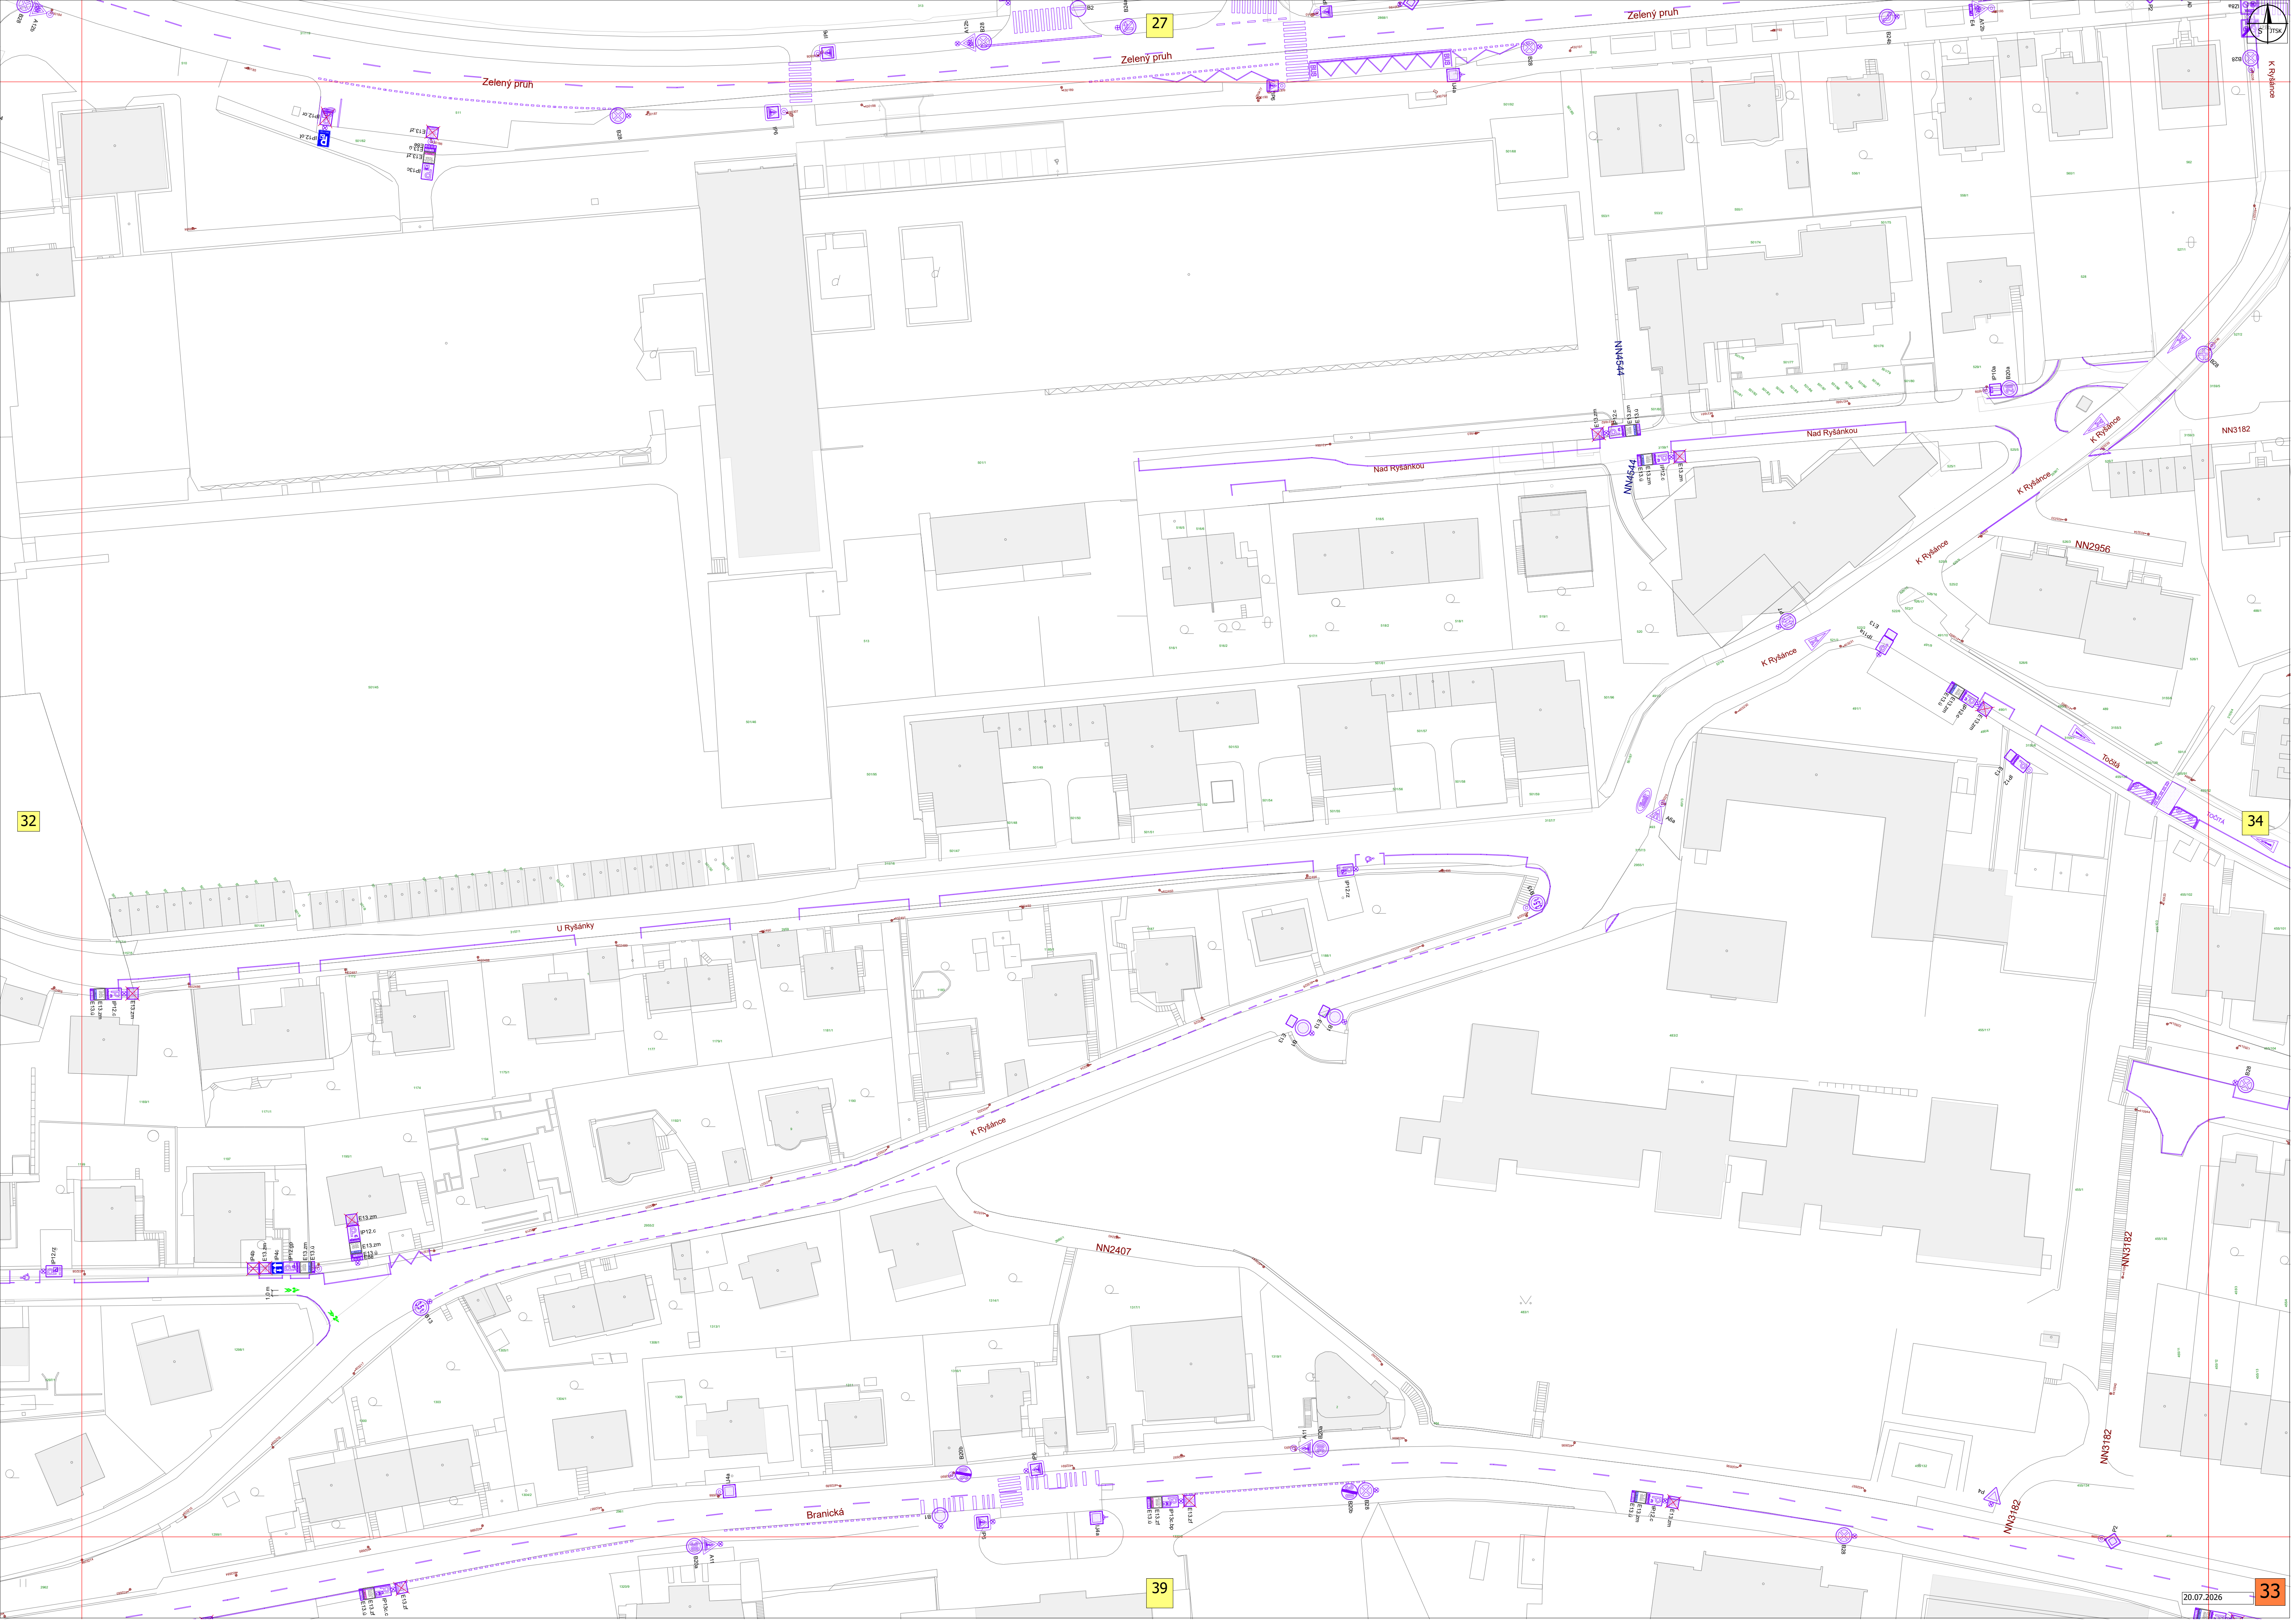


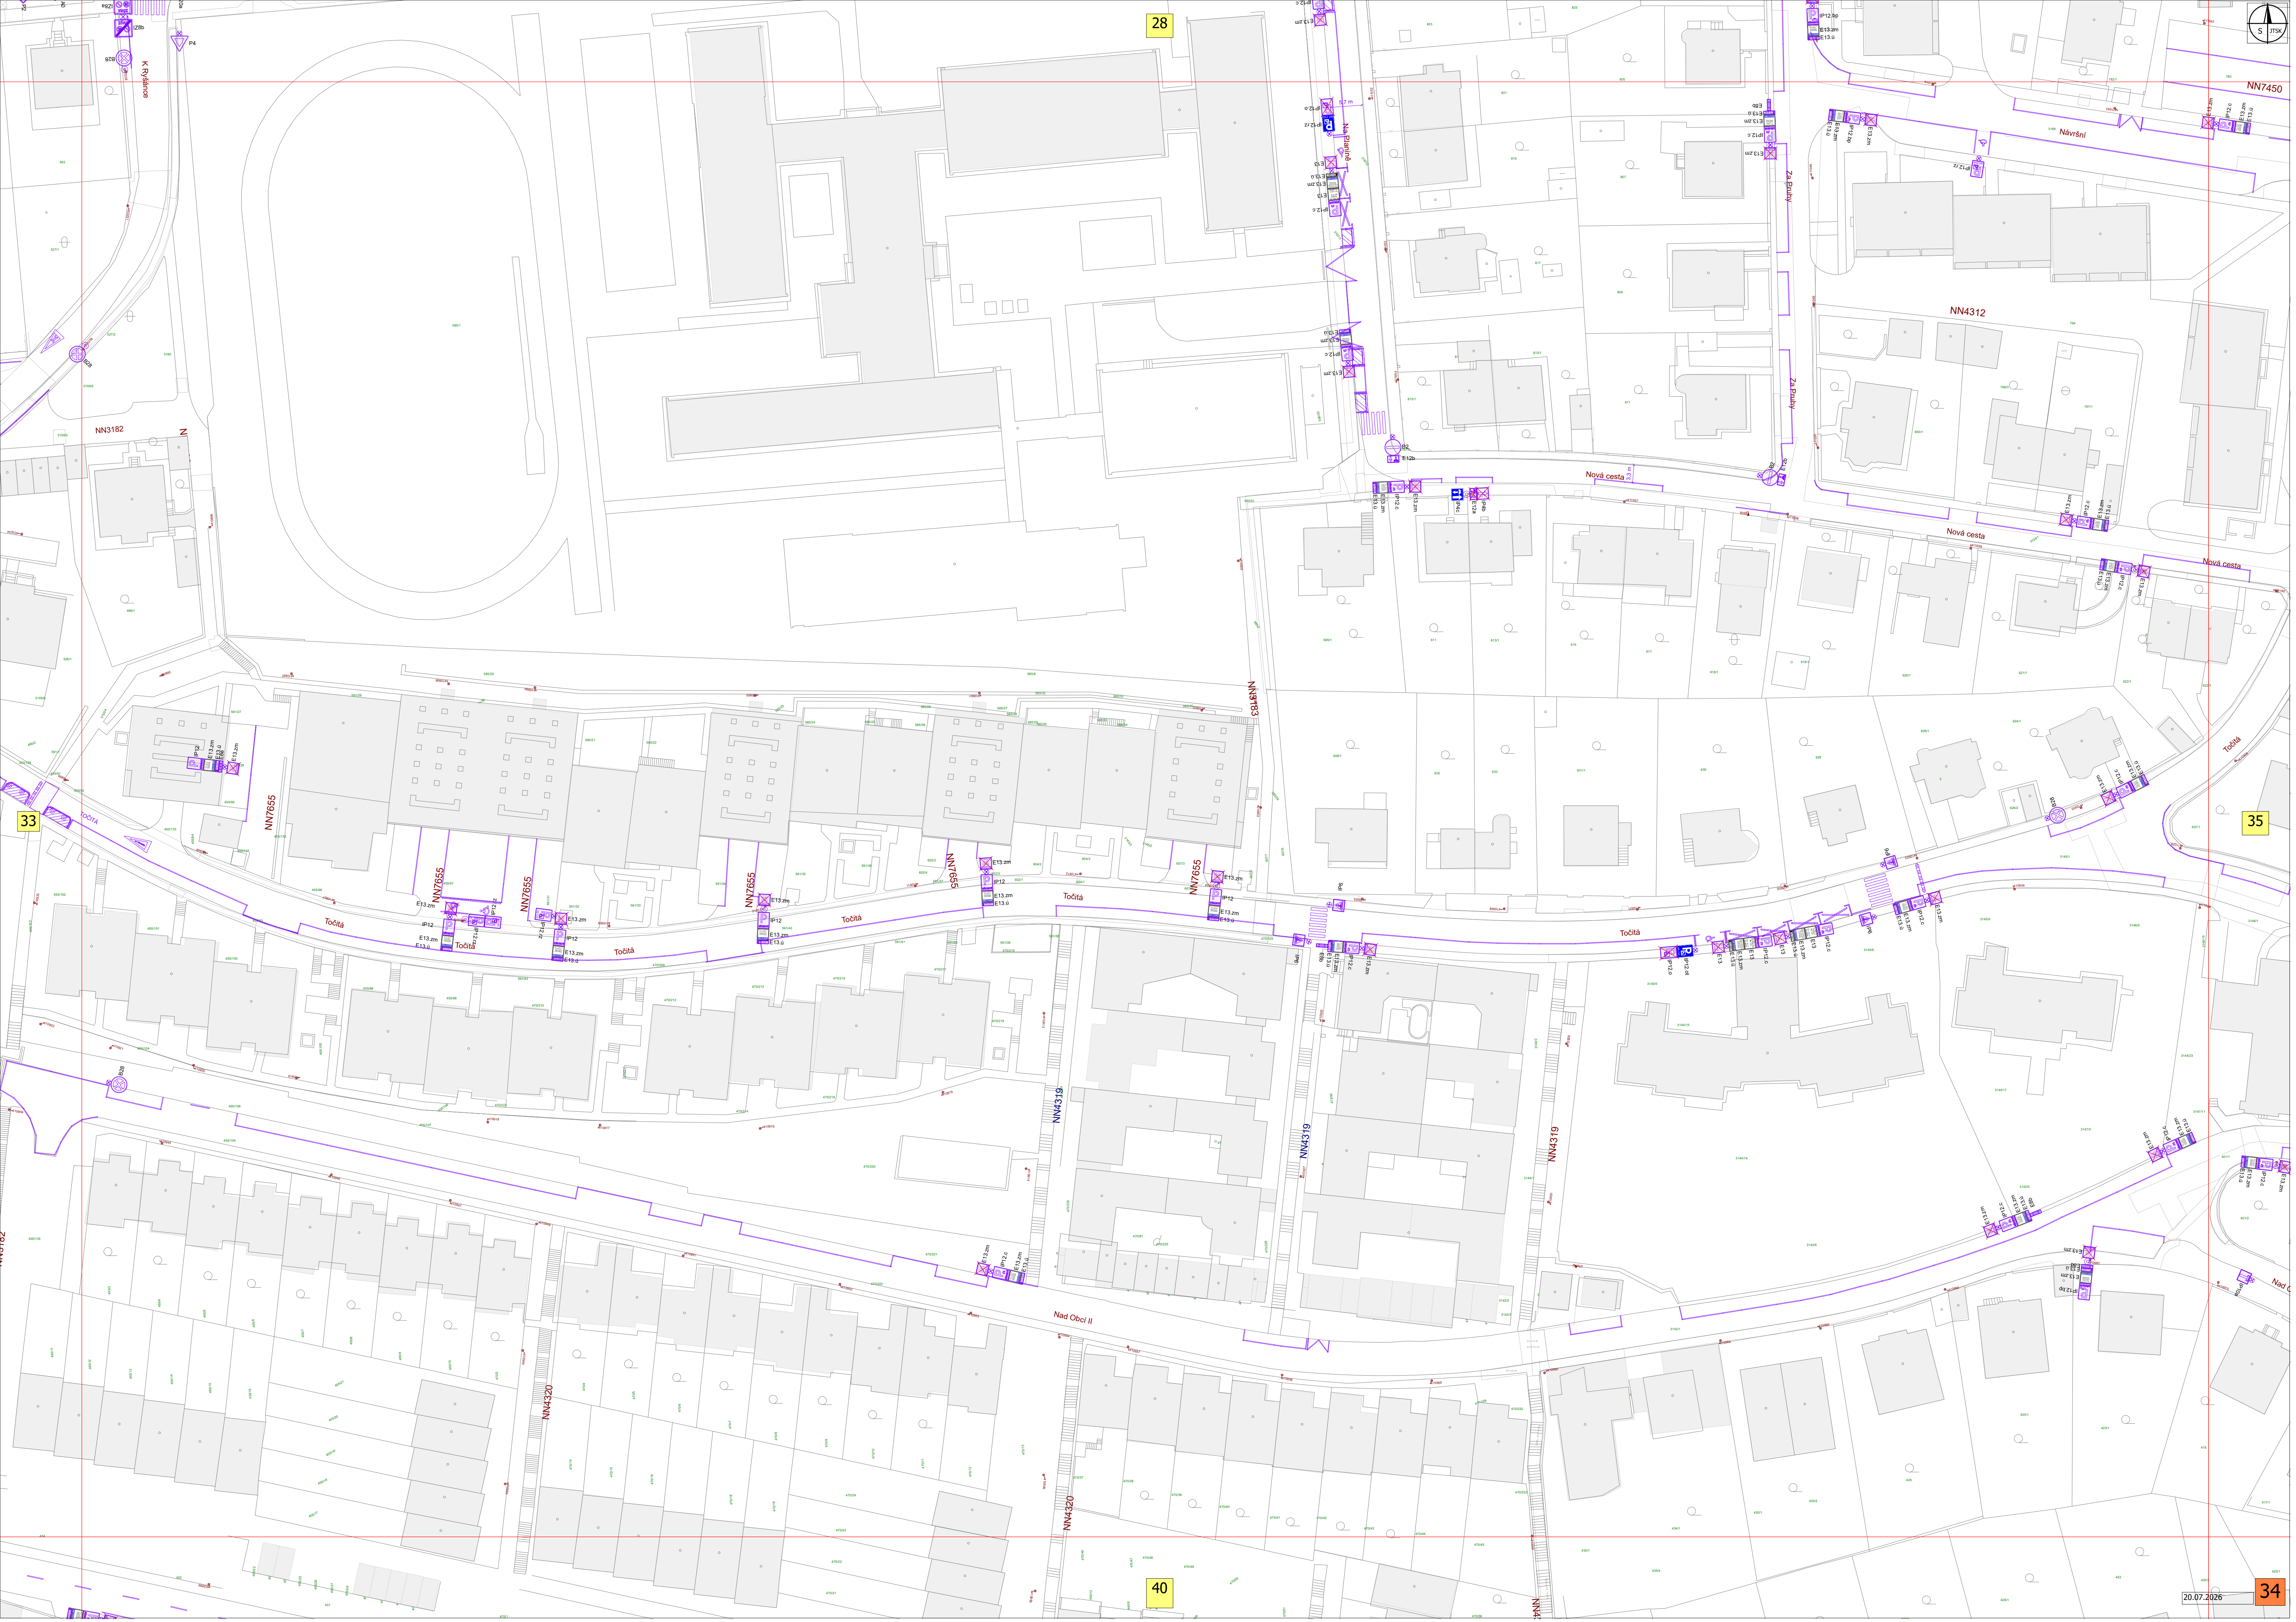

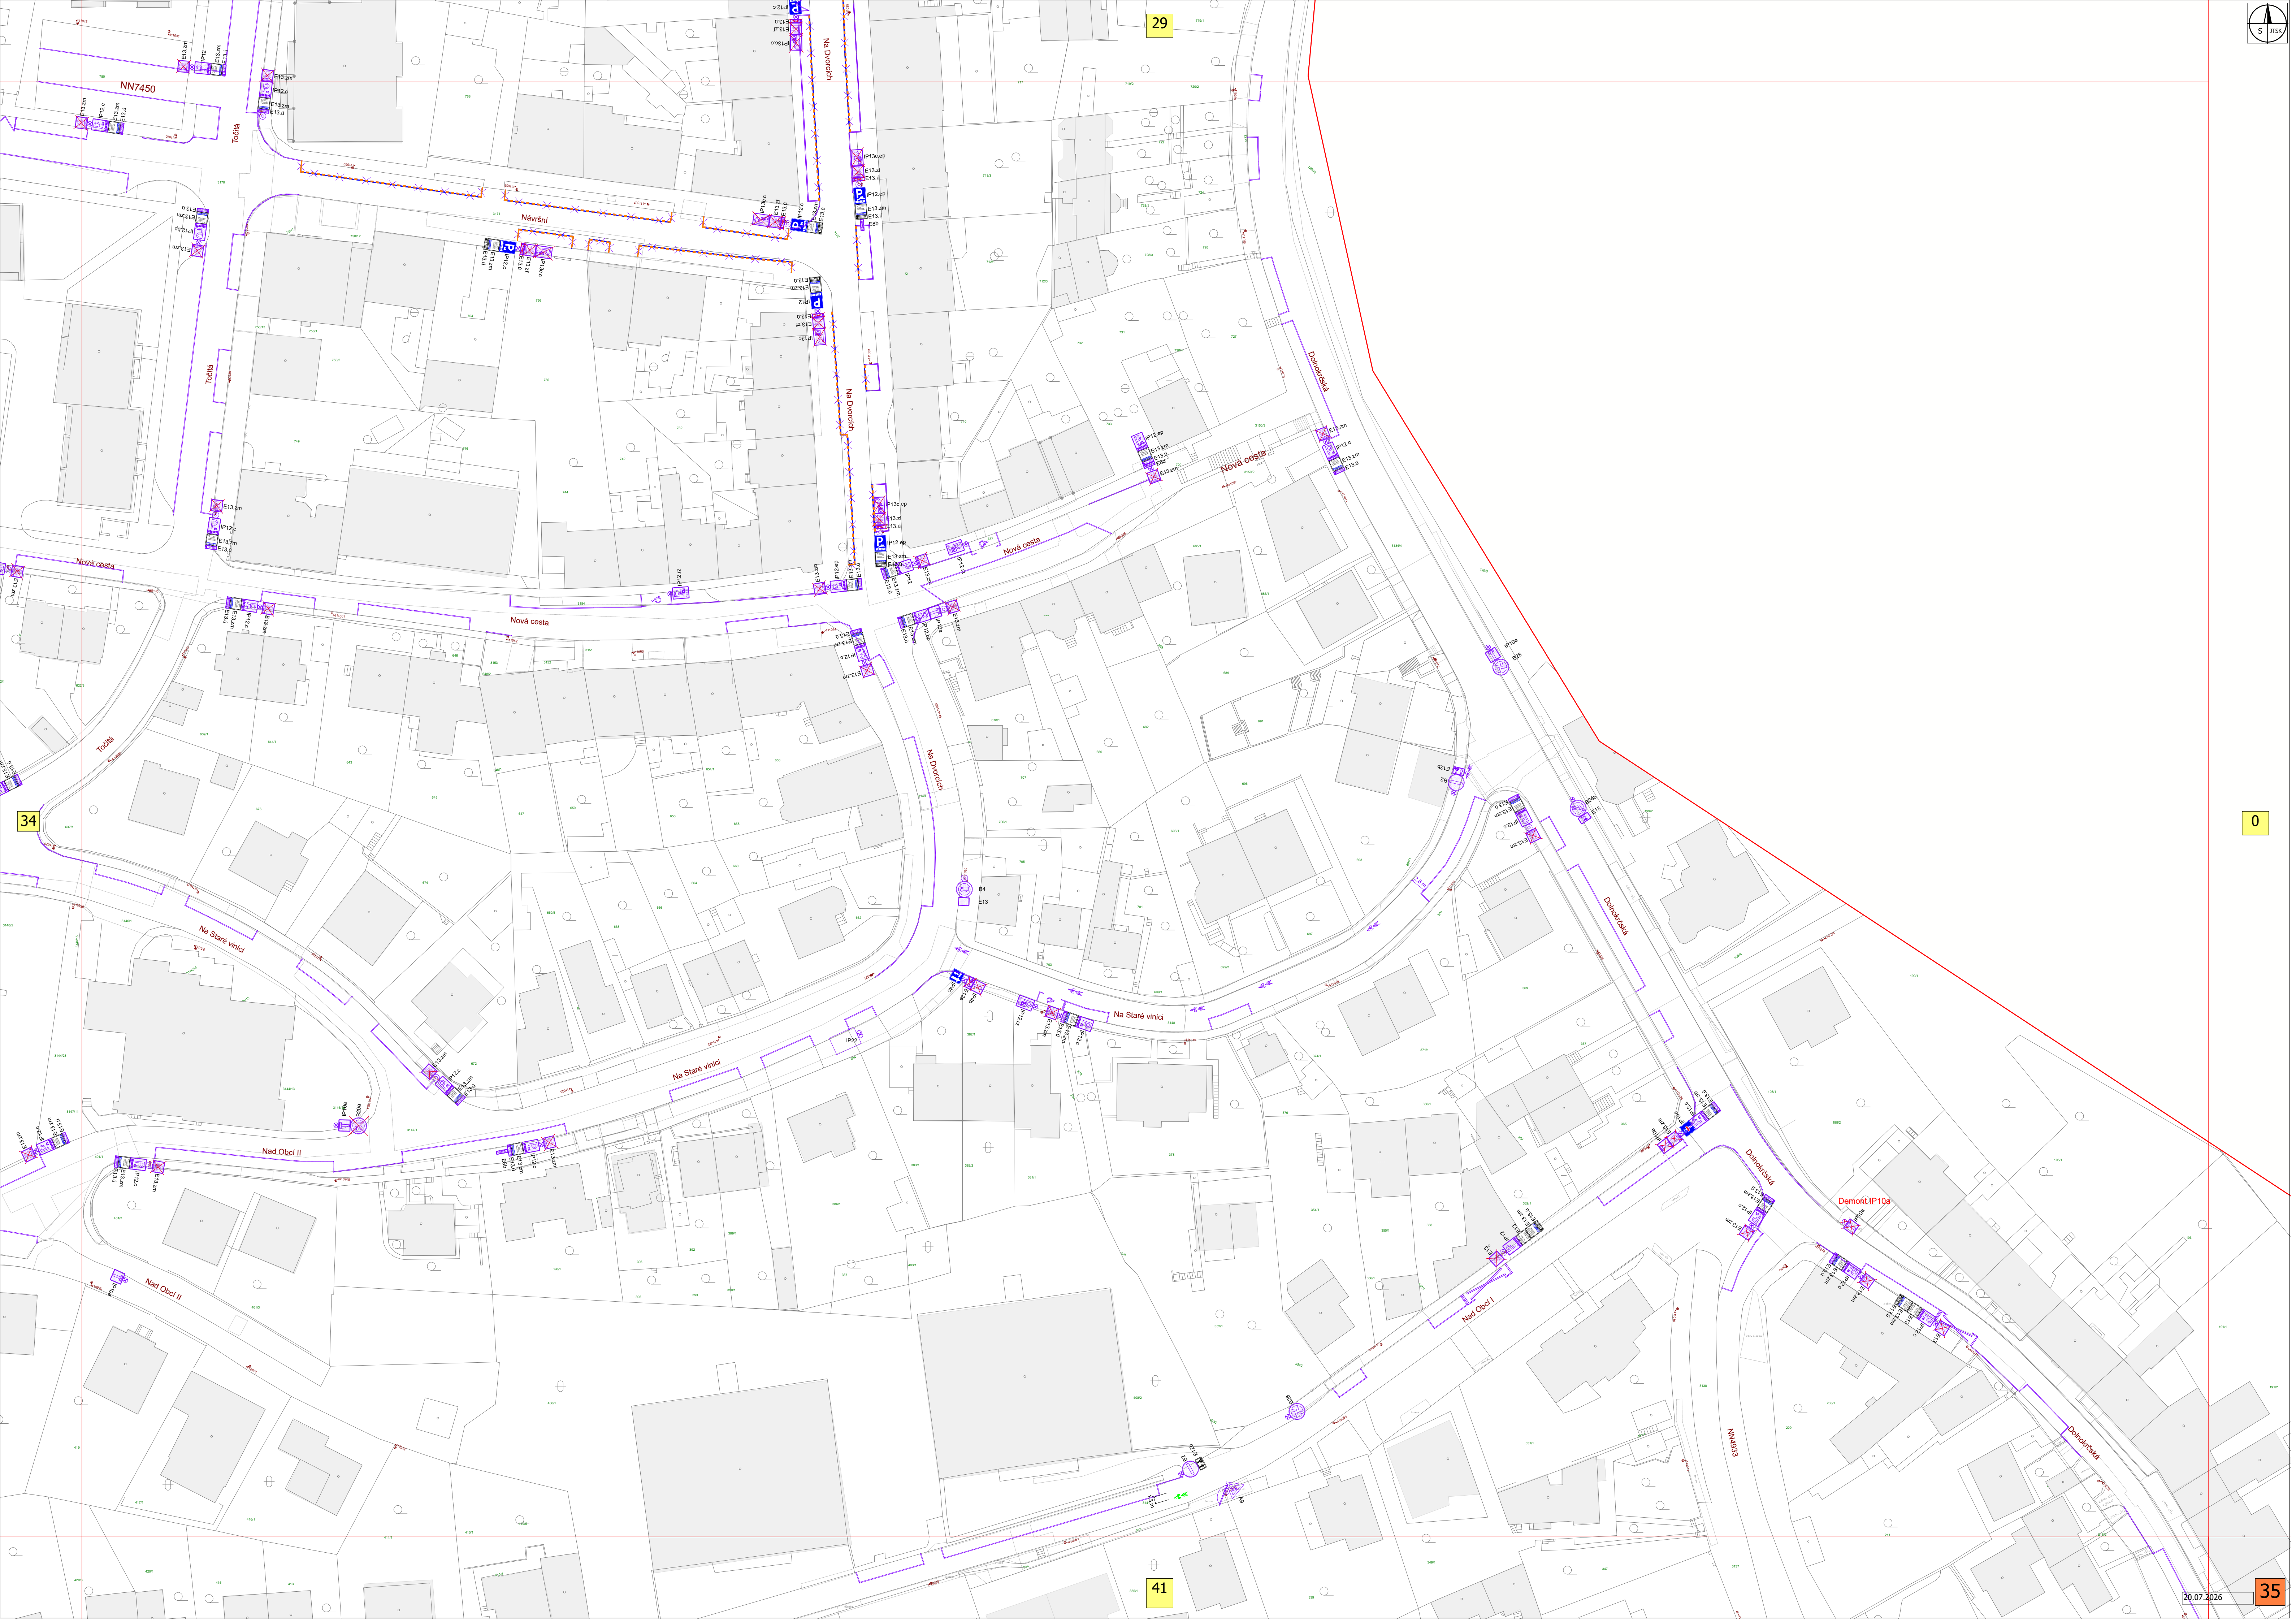

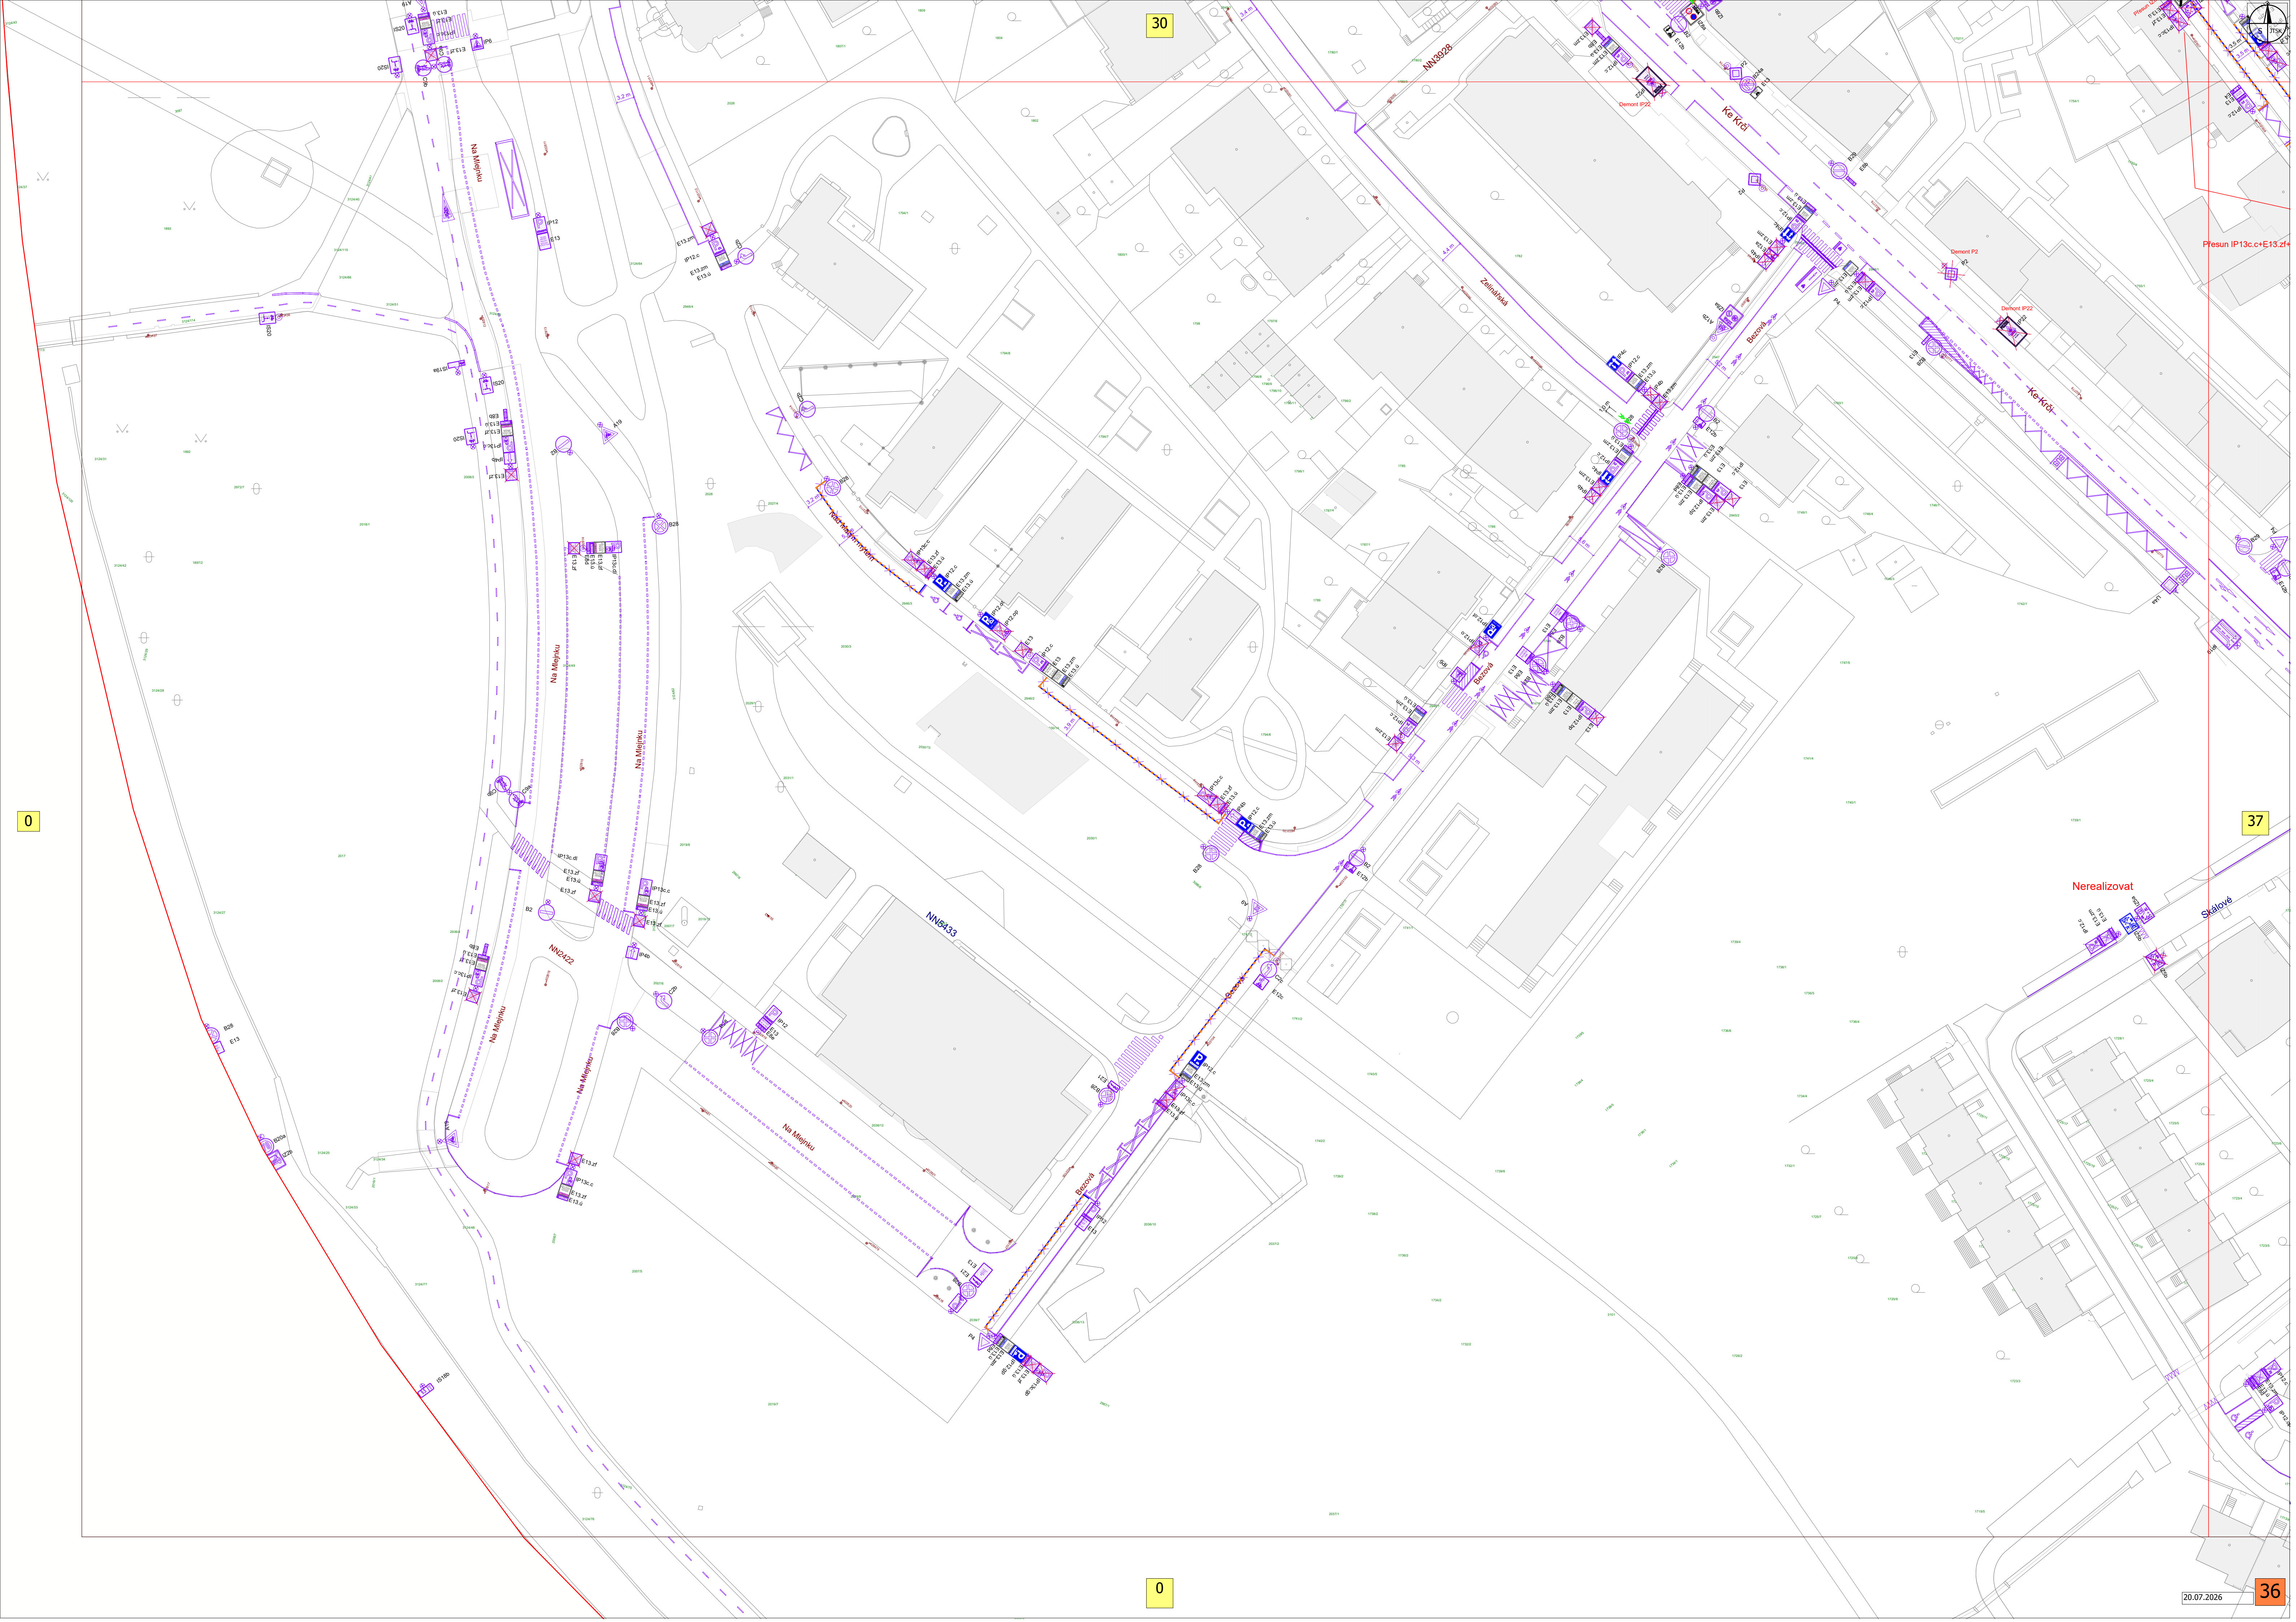

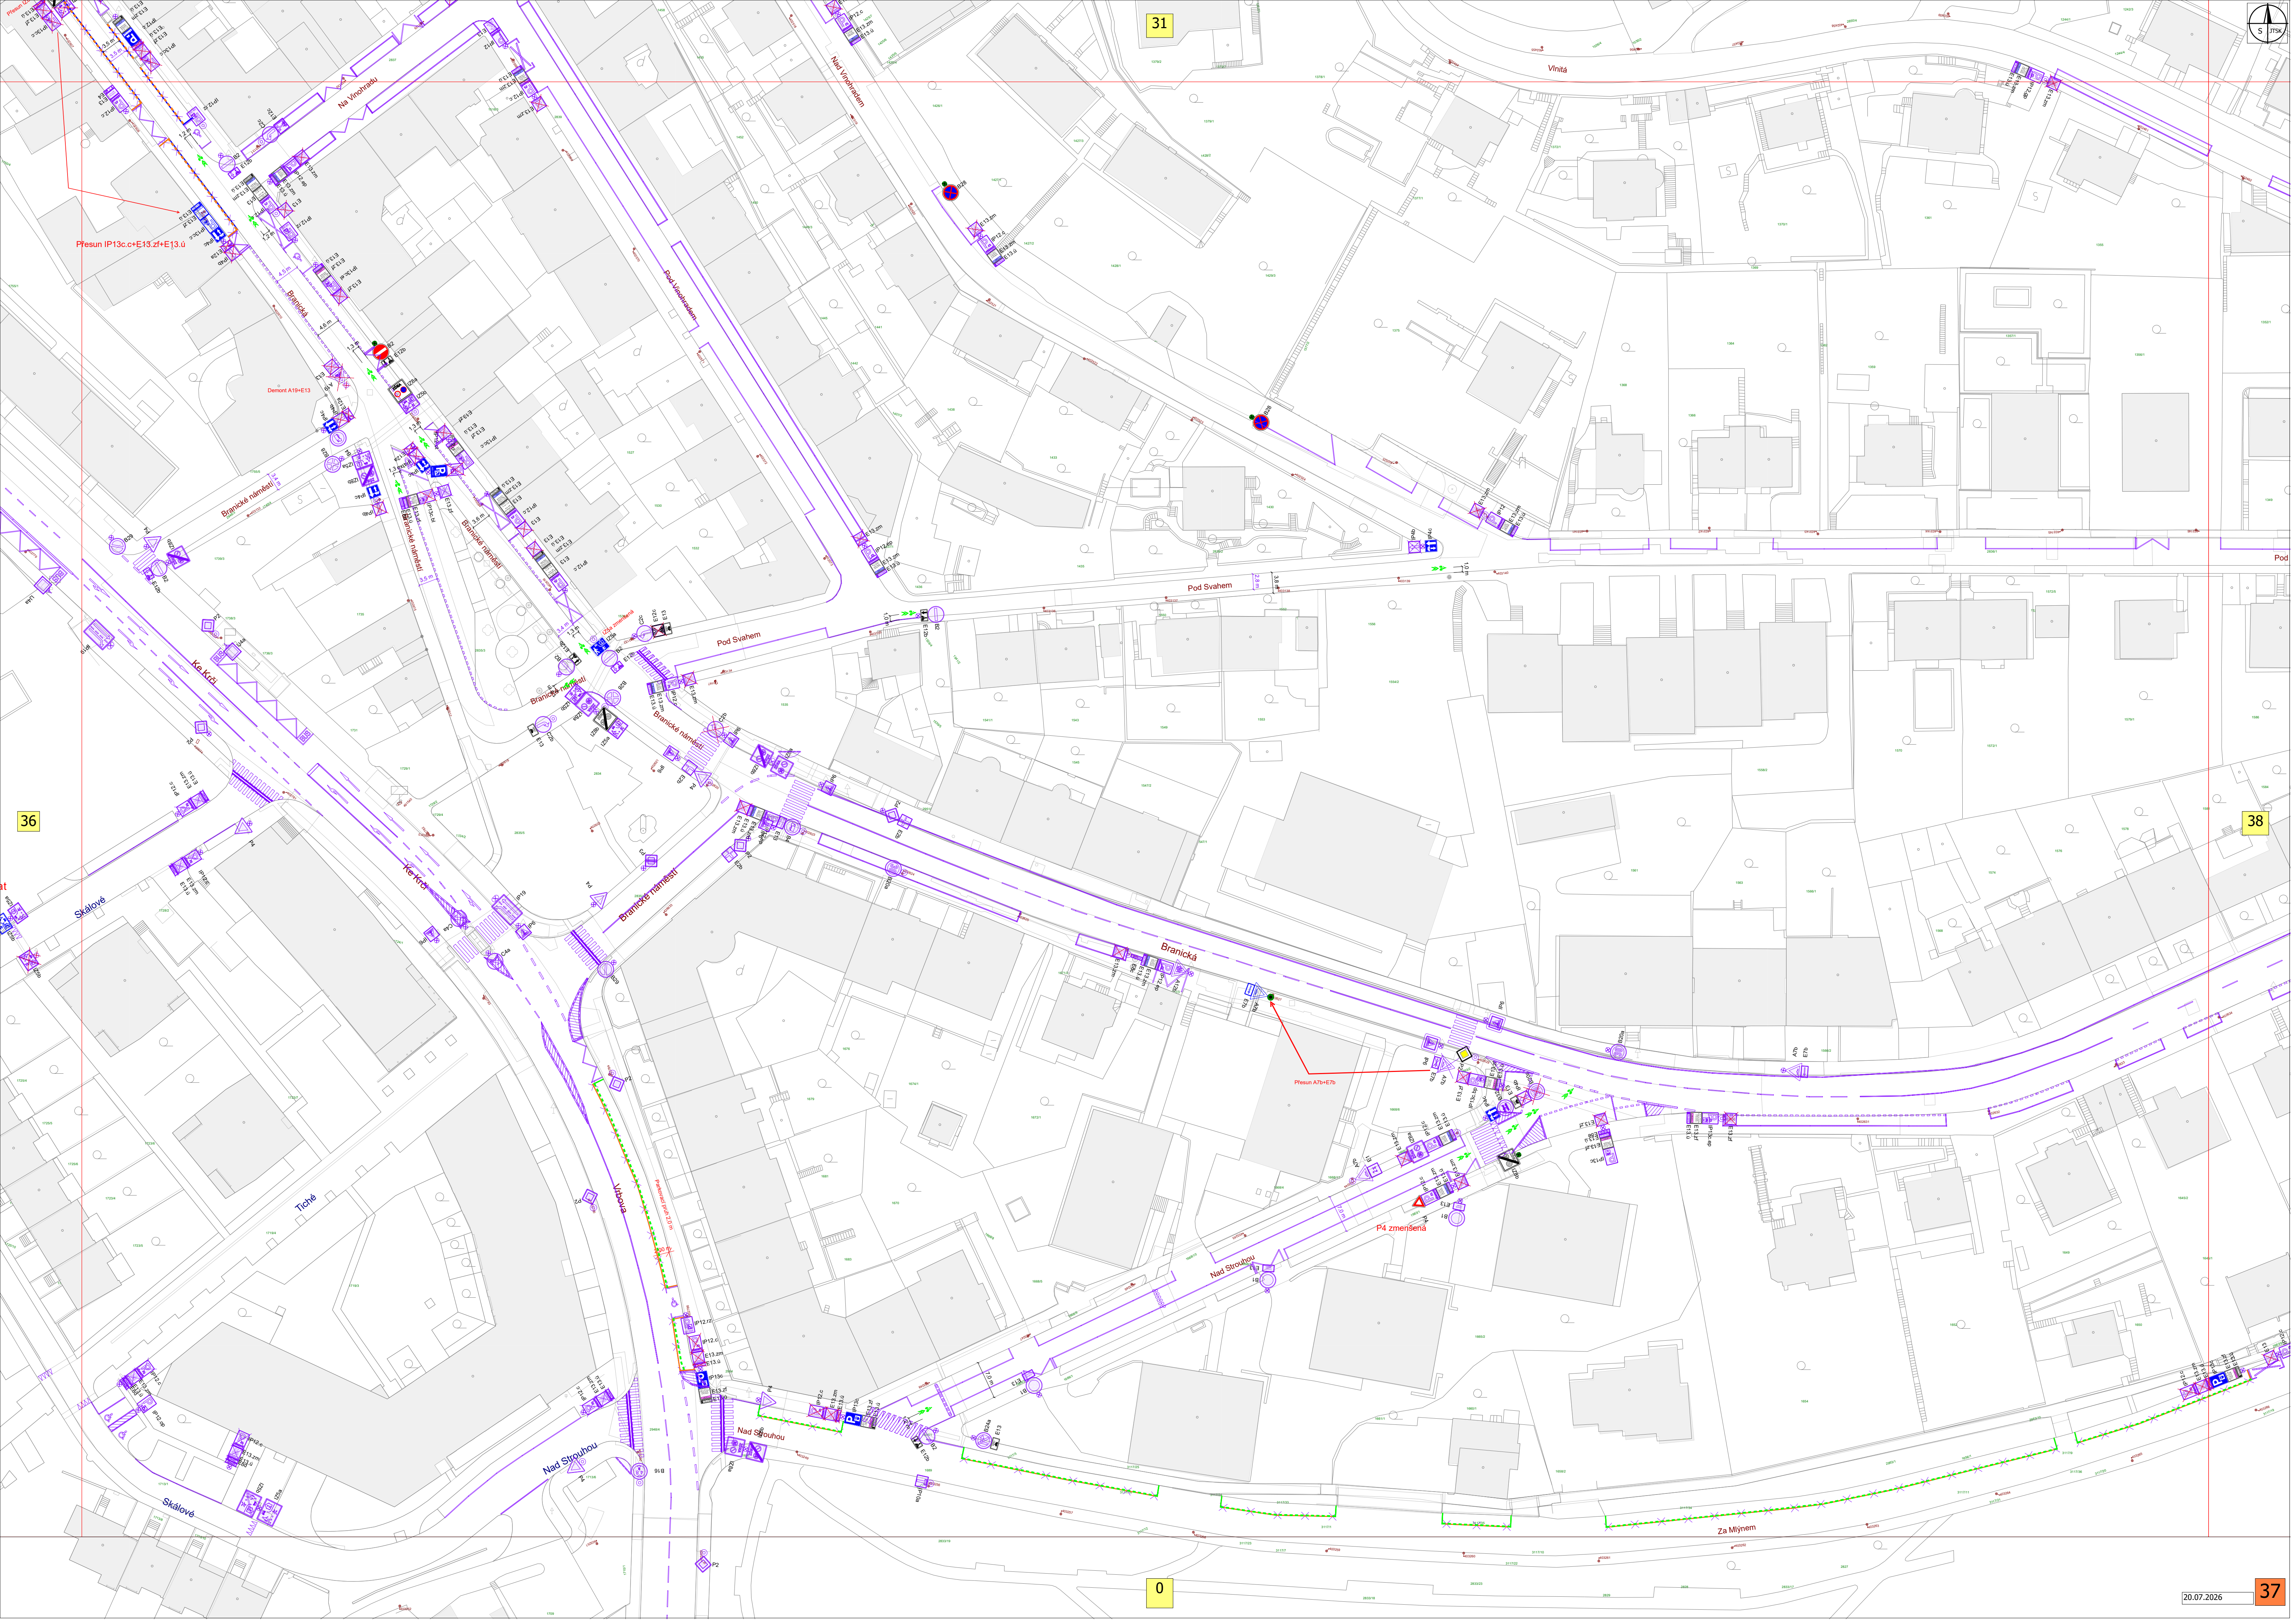

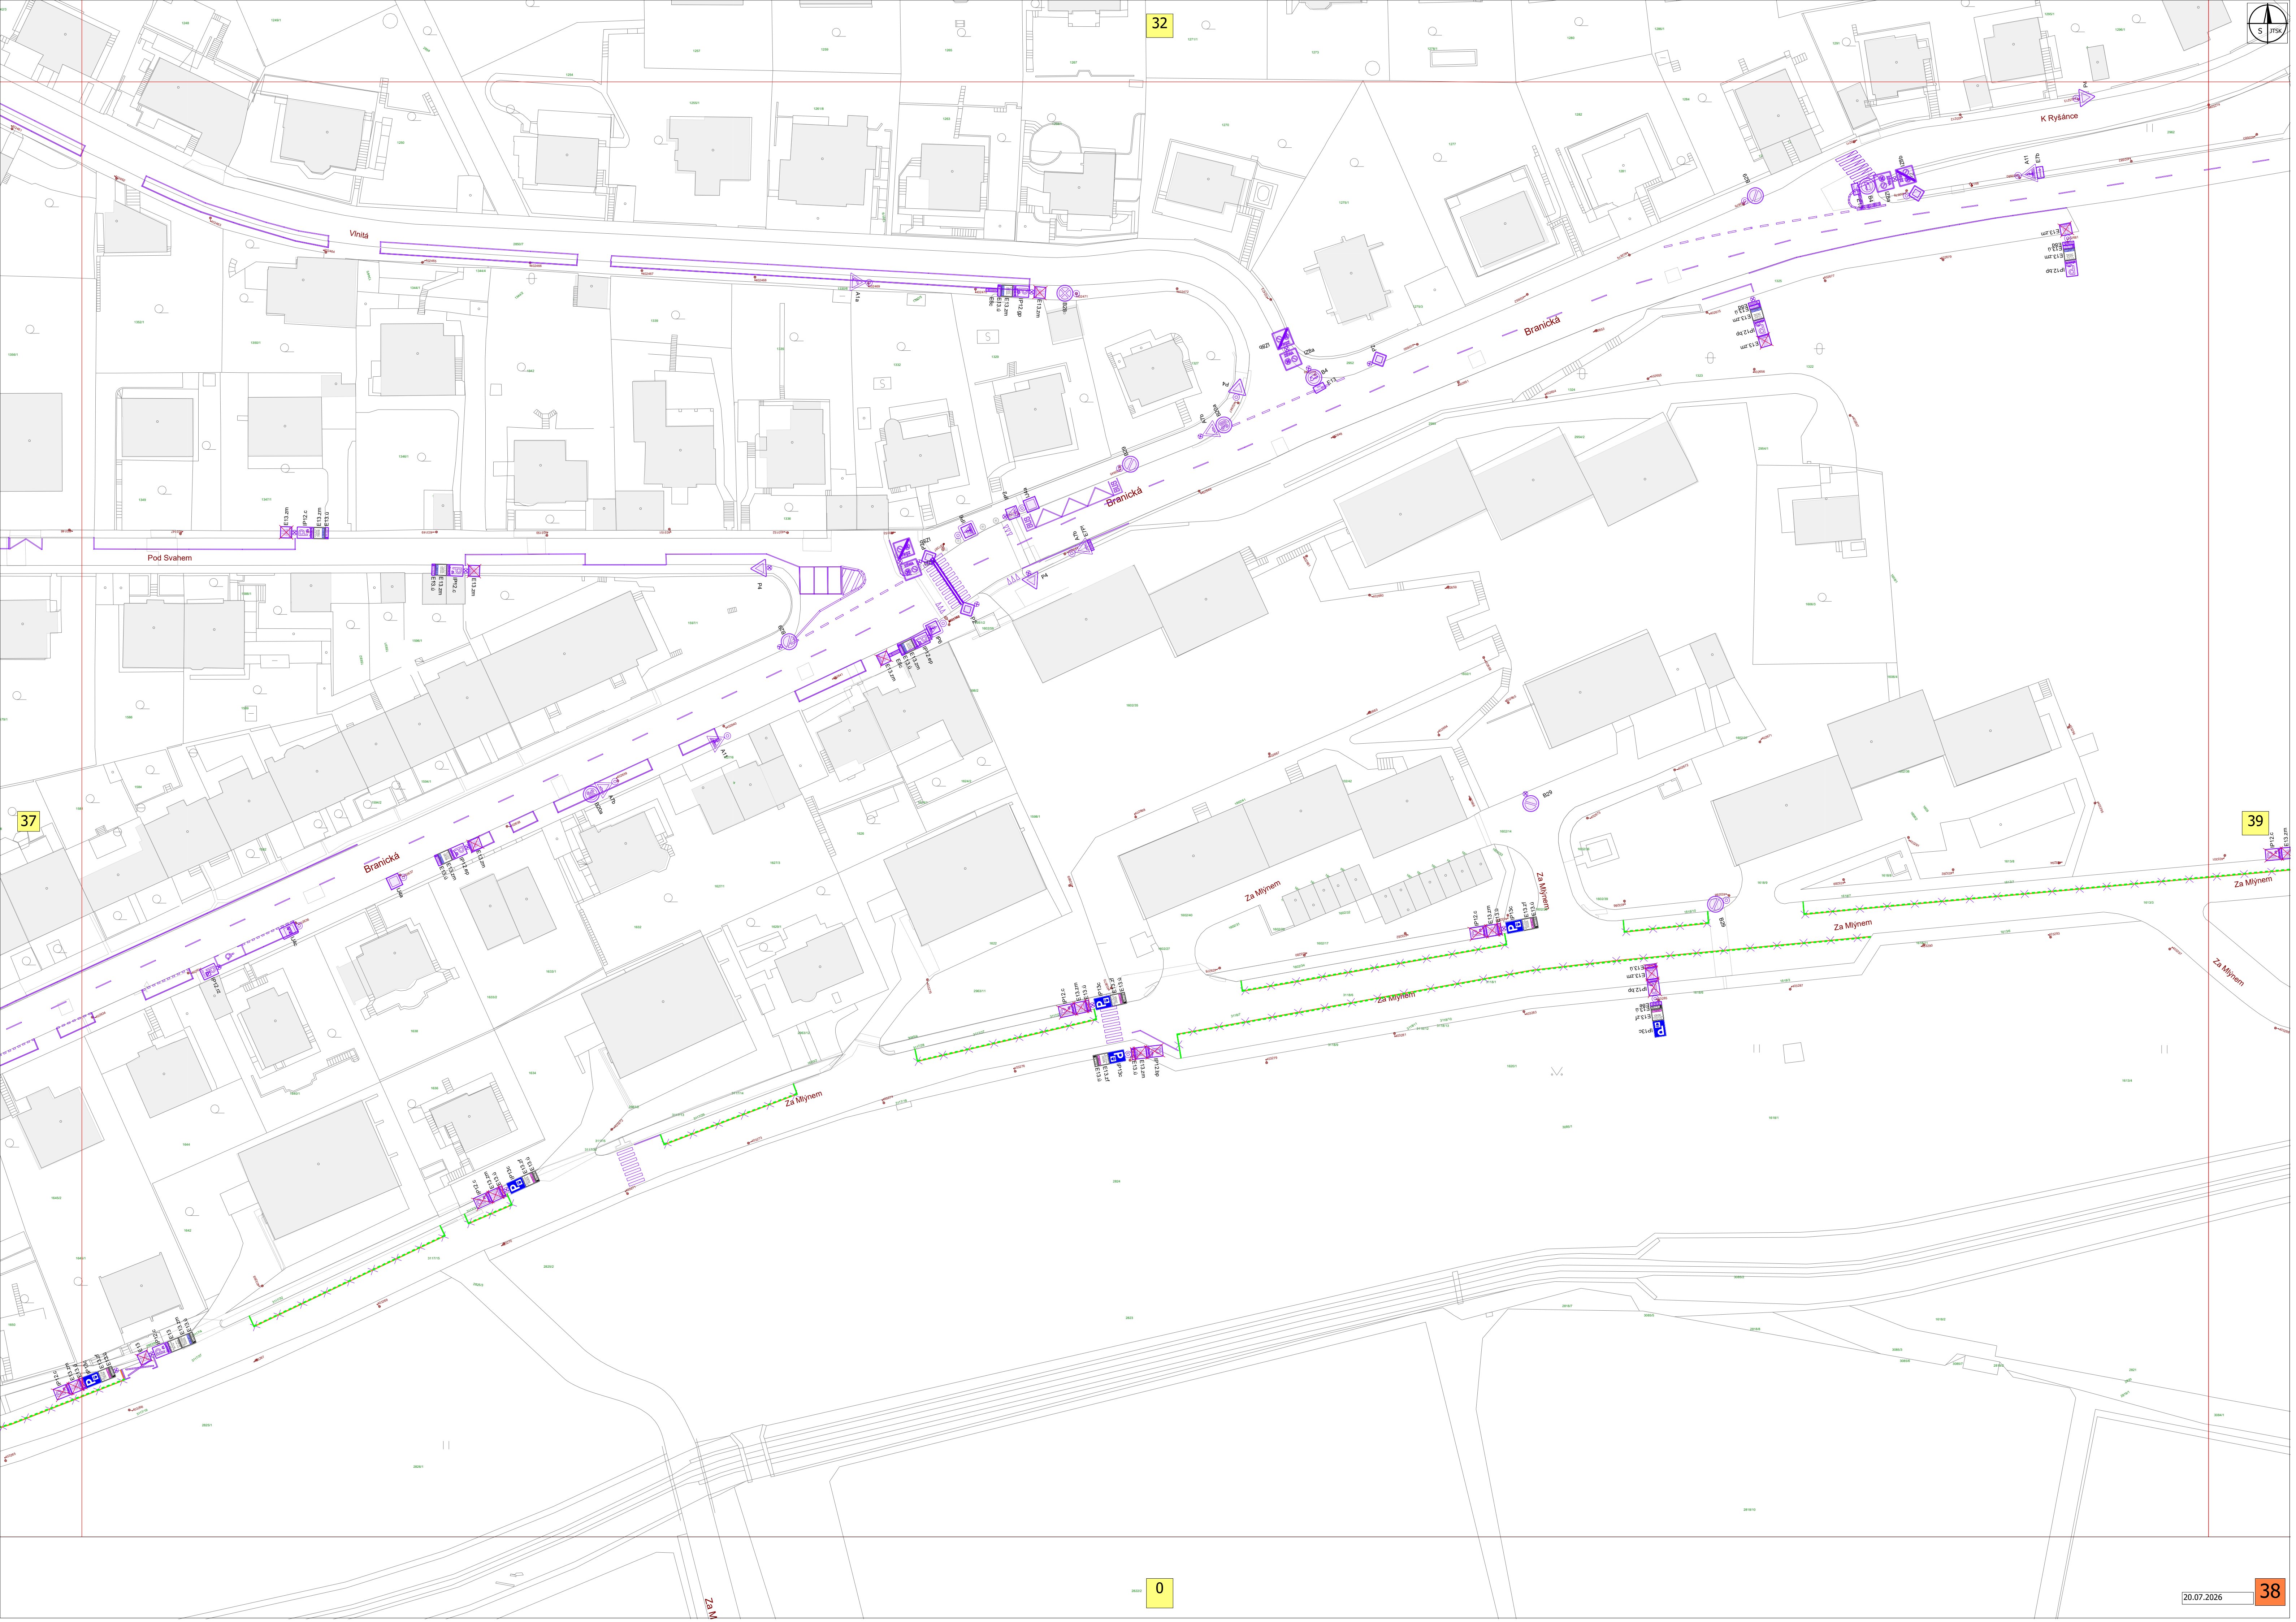

32

37

39

0

20.07.2026

38

