


SITUACE UMÍSTĚNÍ HLAVNÍHO ZAŘÍZENÍ STAVENIŠTĚ PRO 1. A 2. ČÁST

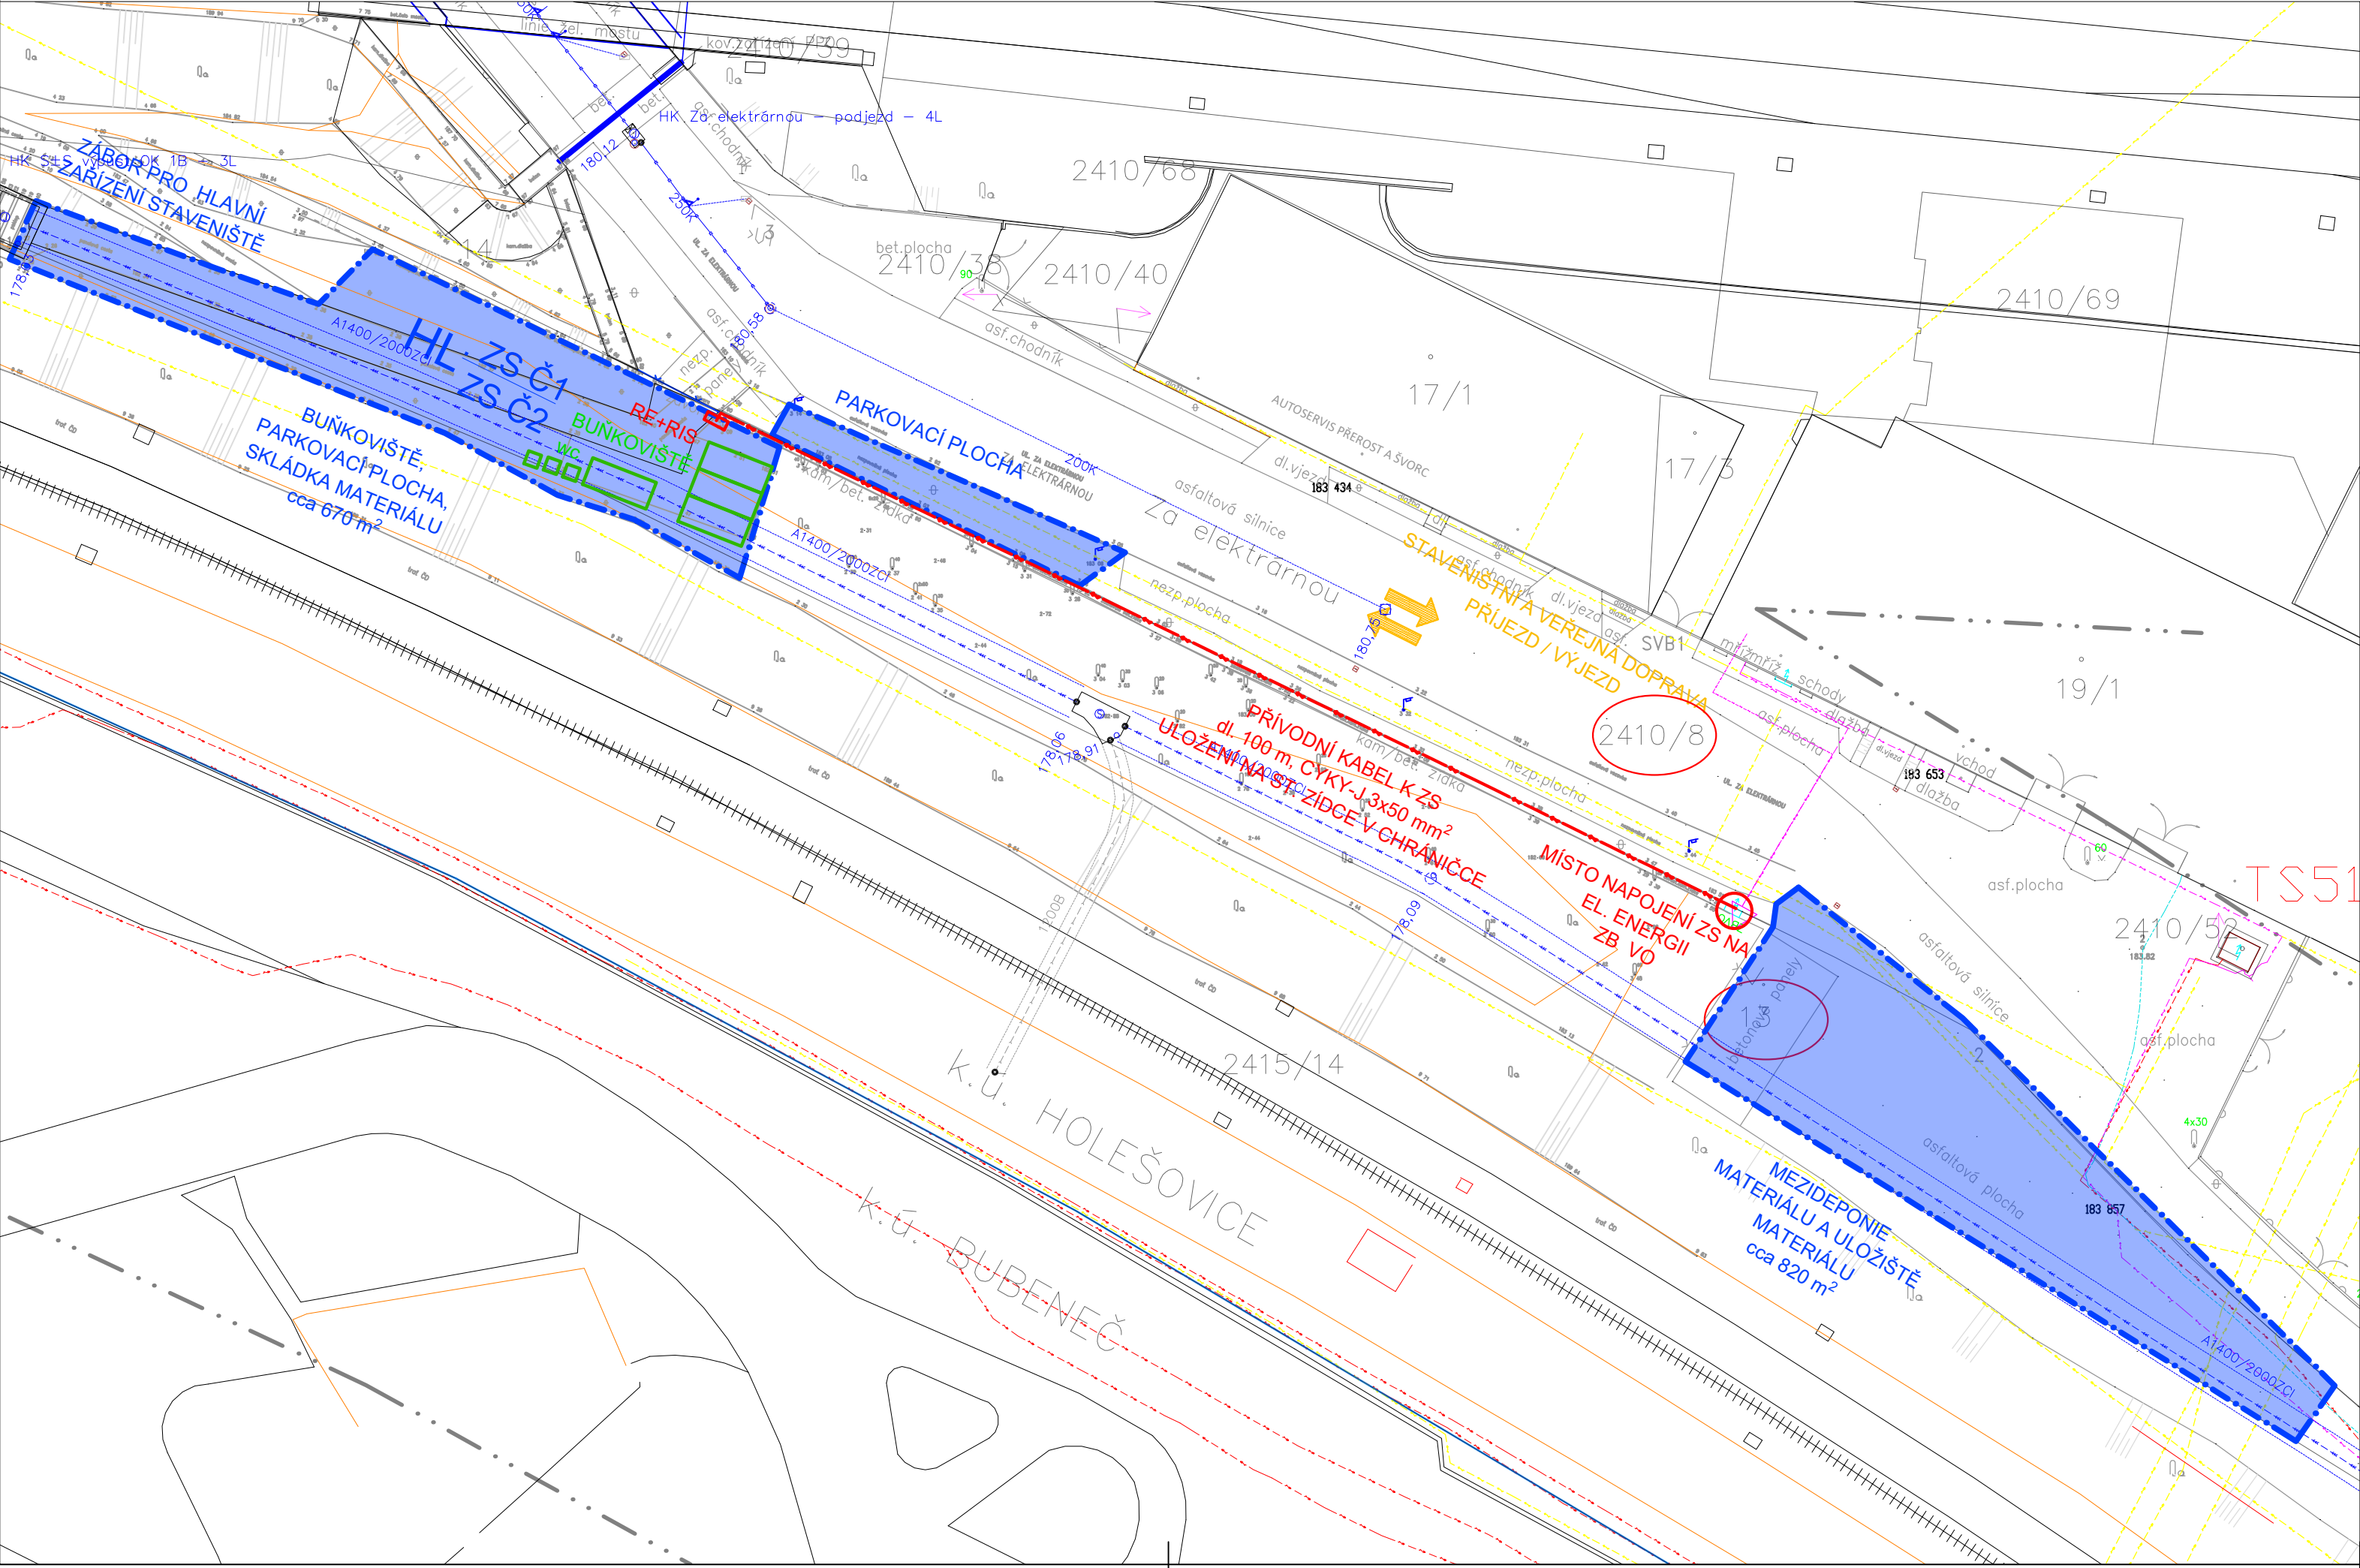

PŘEDPOKLÁDANÉ ZÁBORY PRO STAVBU

- ZÁBOR SPOLEČNÝ PRO HAVNÍ. ZS PRO OBĚ ETAPY
- HLAVNÍ ZAŘÍZENÍ STAVENIŠTĚ VČETNĚ SKLÁDKY MATERIÁLU, BUNKOVIŠTĚ A PARKOVACÍCH PLOCH
- POZEMKY DOTČENÉ DOČASNÝM ZÁBOREM
- ZÁBOR SPOLEČNÝ PRO HAVNÍ. ZS PRO OBĚ ETAPY
- ZÁBOR SPOLEČNÝ PRO HAVNÍ. ZS PRO OBĚ ETAPY

STÁVAJÍCÍ SÍŤ PRE

- PRE VN KABEL
- PRE NN KABEL
- PRE SDK KABEL
- PRE NN KABEL MIMO PROVOZ
- PRE VN KABEL MIMO PROVOZ
- PRE METAL KABEL MIMO PROVOZ

Výškový systém Balt p.v. Souřadný systém S-JTSK

6			
5			
4			
3			
2			
1			
REVIZE	POPIS	DATUM	SCHVÁLIL

STERPLAN Sterplan a.s. Pod dráhou 1637/4, 170 00 Praha 7 IČO: 26475081 www.sterplan.cz	VYPRACOVAL	Ing. Píkal
	PROJEKTANT	Ing. Píkal
	HL. PROJEKTANT	Ing. Píkal
	TECH. KONTROLA	Ing. Kuba, Ph.D.
	ŘEDITEL DIVIZE	Ing. Hanák
OBJEDNATEL: SDRUŽENÍ POHL - SMPC - Rekonstrukce oddělovače	ČÍSLO ZAKÁZKY	10 4152 0600
	STUPEŇ	RDS
	DATUM	05/2026
	FORMÁT	6 A4
	MĚŘITKO	1:500
ČÁST: PŘÍLOHA:	ARCHIVNÍ ČÍSLO	002218/26/1
	SO/PS	
	ČÍSLO PŘÍLOHY	E.3.2.1

Tato dokumentace včetně všech příloh (s výjimkou dat poskytnutých objednatelem) je duševním vlastnictvím akciové společnosti Sterplan a.s. Objednatel této dokumentace je oprávněn ji využít k účelům vyplývajícím z uzavřené smlouvy bez jakéhokoliv omezení. Jiné osoby (jak fyzické, tak právnické) nejsou bez předchozího výslovného souhlasu objednatele oprávněny tuto dokumentaci ani její části jakkoli využívat, kopírovat (ani jiným způsobem rozmnožovat) nebo zpřístupnit dalším osobám.
Poznámka: Podpisy zpracovatelů jsou připojeny pouze k výtisku číslo 01 nebo originálu přílohy (matrici).

