


**MAGISTRÁT  
HLAVNÍHO MĚSTA PRAHY  
ODBOR POZEMNÍCH KOMUNIKACÍ A DRAH**

Priloha číslo: 1 ke spisovnému 384062/2026

MHMP - 766/80 / 2026 / PKD-0 V5

Datum: 31.7.2024 Podpis: [Signature]

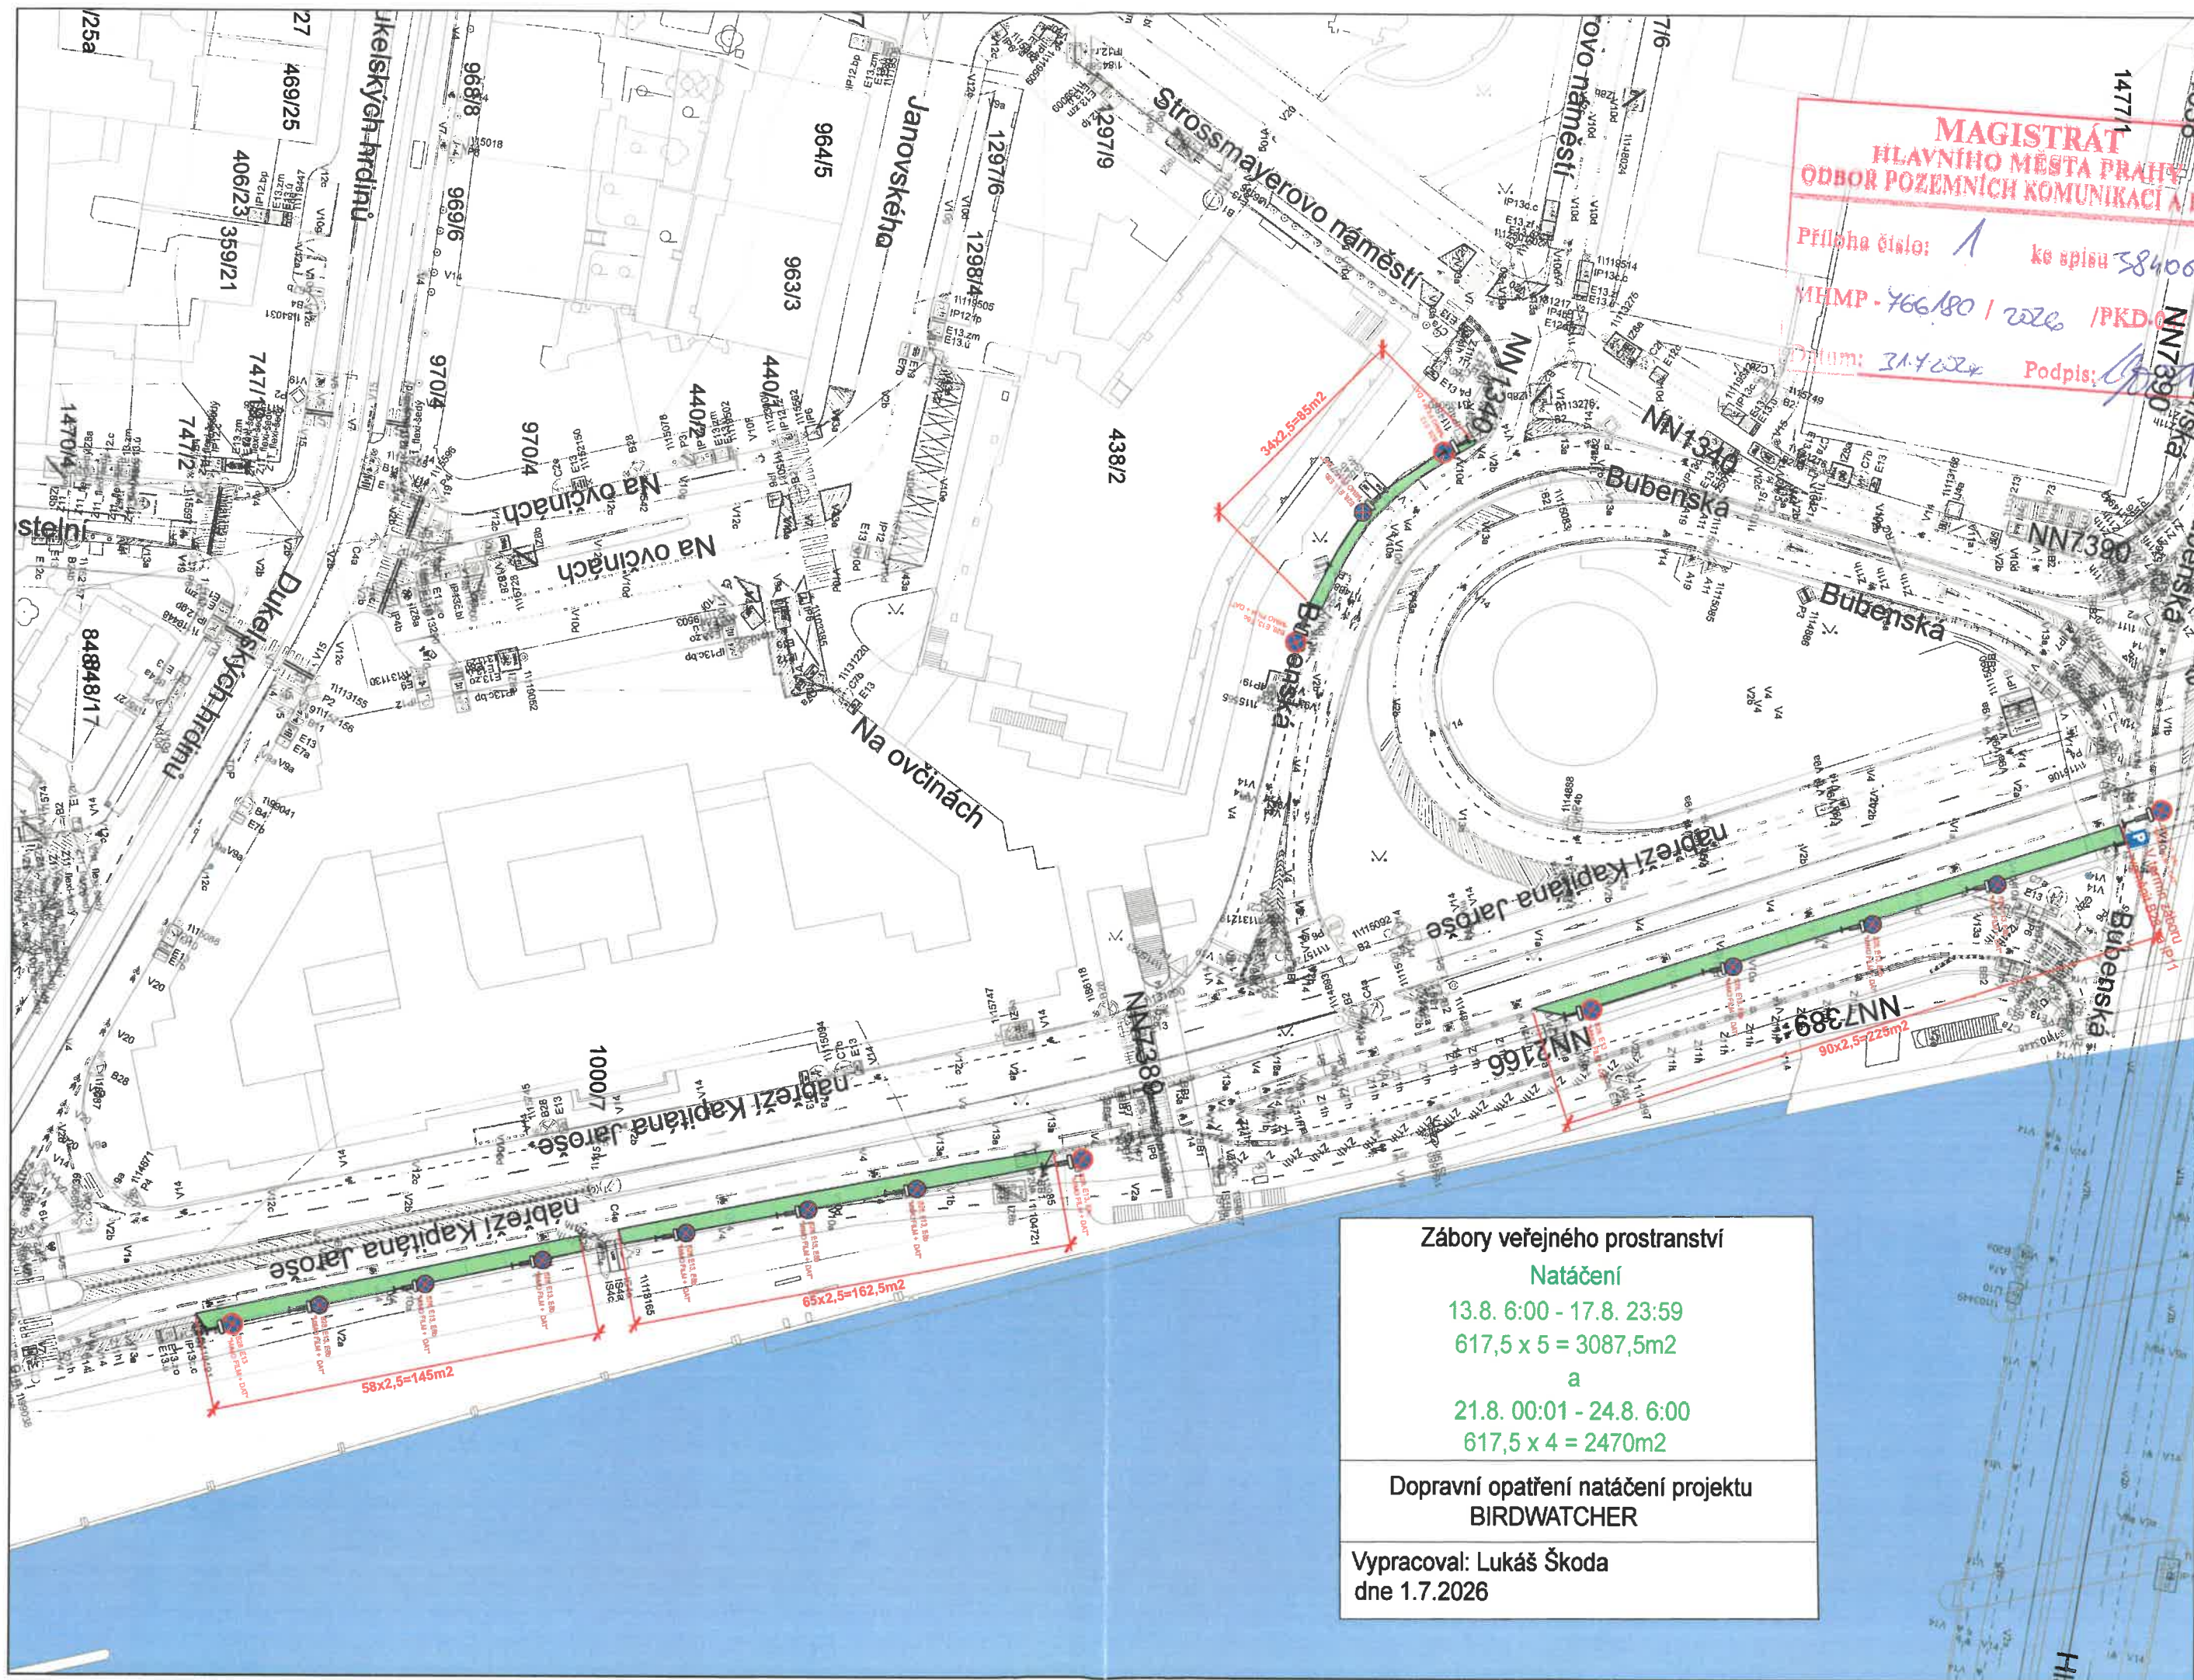

**Zábory veřejného prostranství**

**Natáčení**

13.8. 6:00 - 17.8. 23:59

$617,5 \times 5 = 3087,5\text{m}^2$

a

21.8. 00:01 - 24.8. 6:00

$617,5 \times 4 = 2470\text{m}^2$

Dopravní opatření natáčení projektu  
BIRDWATCHER

Vypracoval: Lukáš Škoda  
dne 1.7.2026