
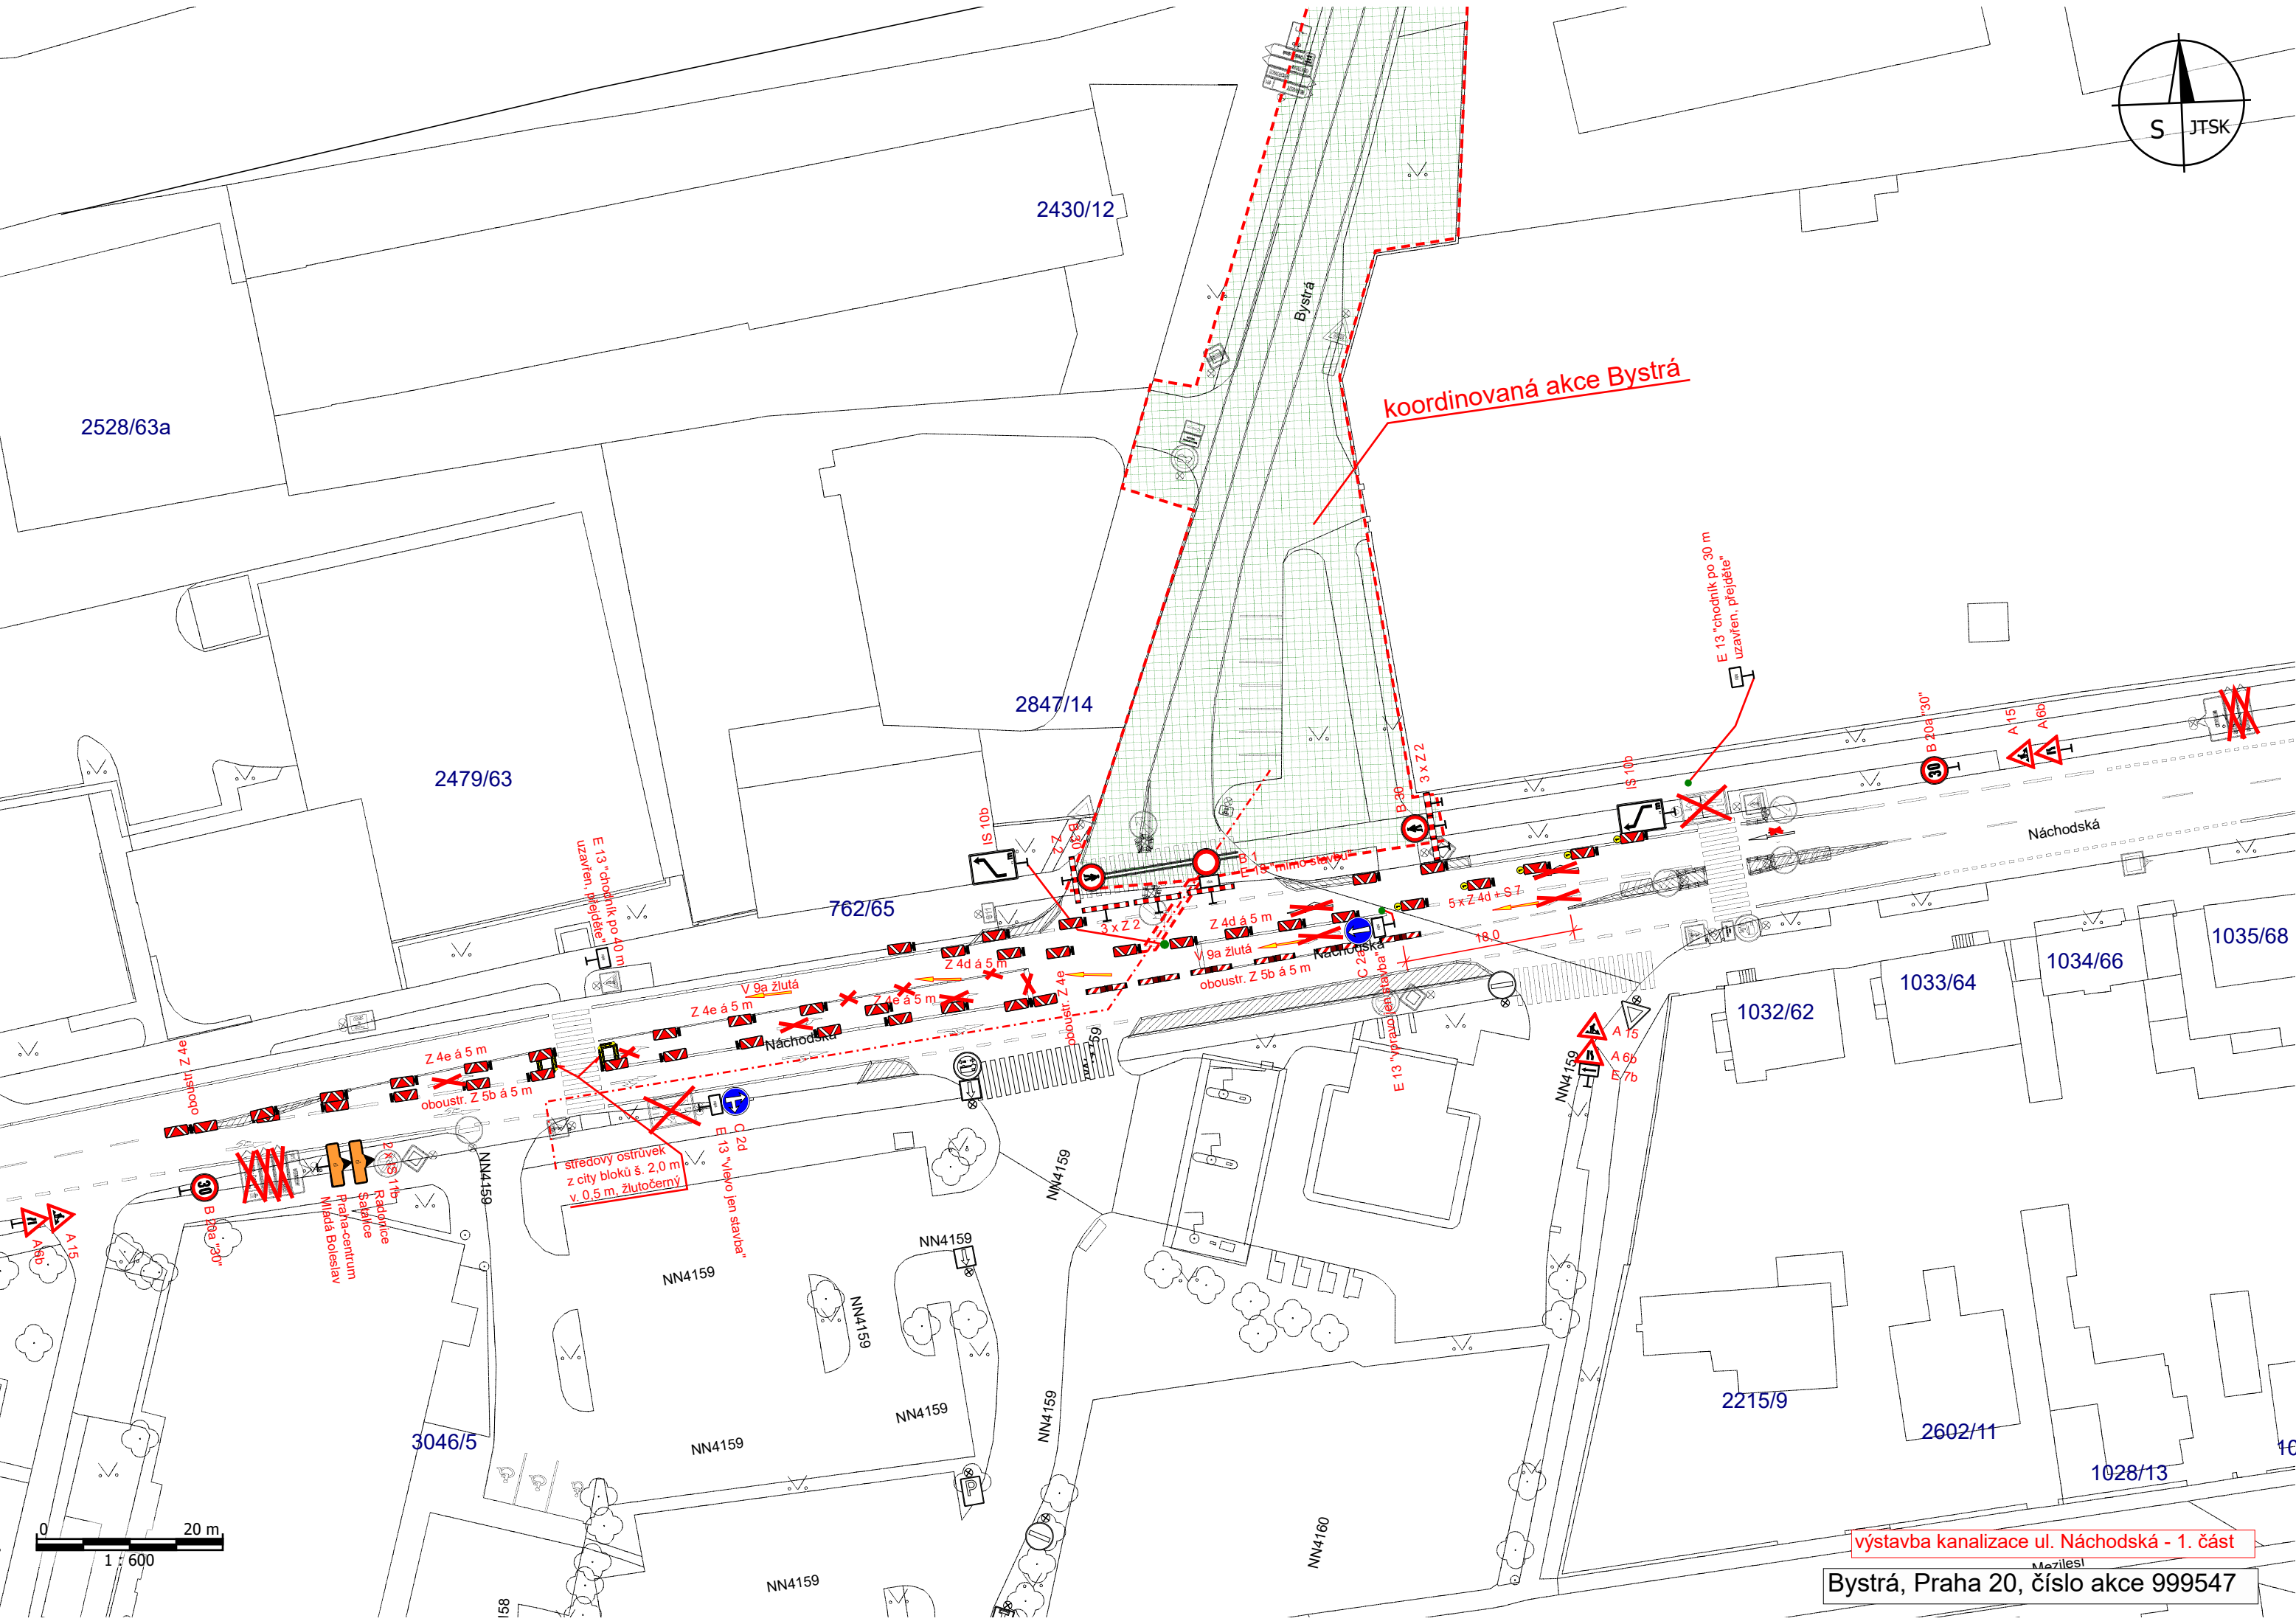


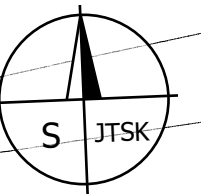

výstavba kanalizace ul. Náchodská - 1. část

Bystrá, Praha 20, číslo akce 999547