


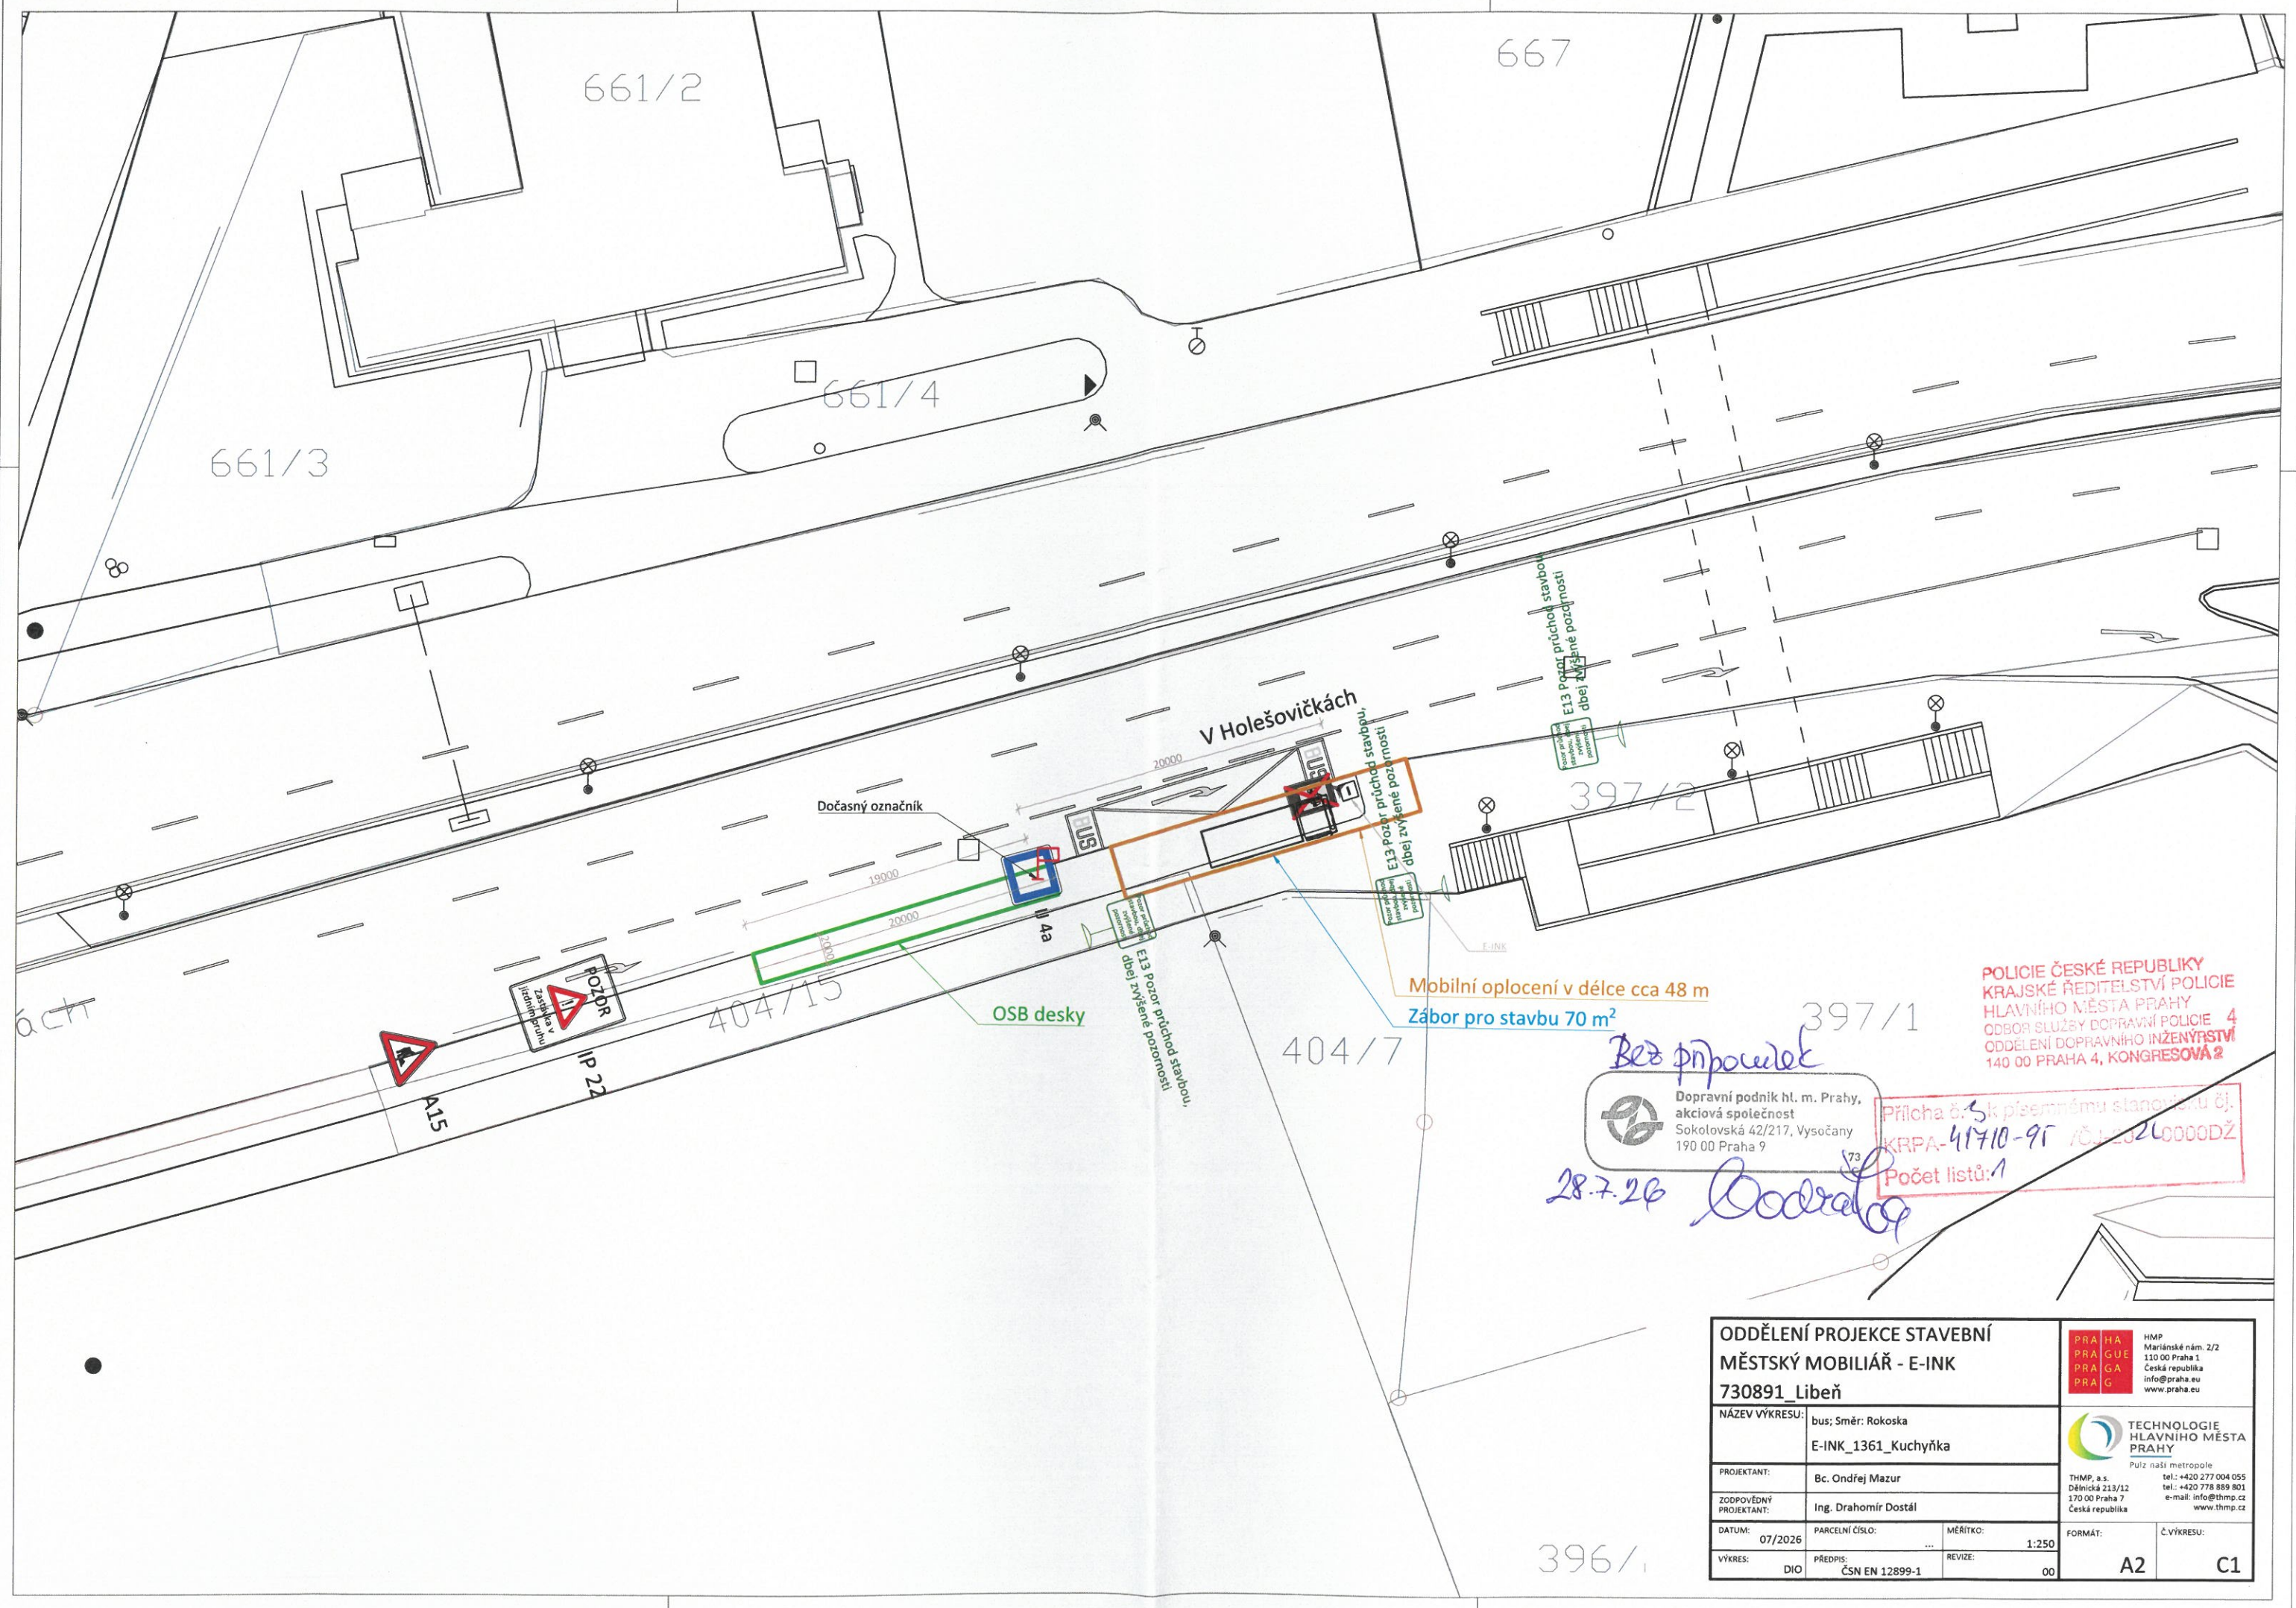

POLICIE ČESKÉ REPUBLIKY
KRAJSKÉ ŘEDITELSTVÍ POLICIE
HLAVNÍHO MĚSTA PRAHY
ODBOR SLUŽBY DOPRAVNÍ POLICIE 4
ODDĚLENÍ DOPRAVNÍHO INŽENÝRSTVÍ
140 00 PRAHA 4, KONGRESOVÁ 2

Dopravní podnik hl. m. Prahy,
akciová společnost
Sokolovská 42/217, Vysočany
190 00 Praha 9

Příloha č. 5 k písemnému stanovisku č.
KRPA-41710-95 / 01.12.2020
Počet listů: 1

Bez připomínek
28.7.2026
Bodra

ODDĚLENÍ PROJEKCE STAVEBNÍ MĚSTSKÝ PROJEKCIÁŘ - E-INK 730891_Libeň				PRA PRA PRA PRA HA GA GA G E E E E HMP Mariánské nám. 2/2 110 00 Praha 1 Česká republika info@praha.eu www.praha.eu	
NÁZEV VÝKRESU:		bus; Směr: Rokoska E-INK_1361_Kuchyňka		 TECHNOLOGIE HLAVNÍHO MĚSTA PRAHY Pulz naší metropole	
PROJEKTANT:		Bc. Ondřej Mazur		THMP, a.s. Dělnická 213/12 170 00 Praha 7 Česká republika	
ZODPOVĚDNÝ PROJEKTANT:		Ing. Drahomír Dostál		tel.: +420 277 004 055 tel.: +420 778 889 801 e-mail: info@thmp.cz www.thmp.cz	
DATUM: 07/2026		PARCELNÍ ČÍSLO: ...		MĚŘÍTKO: 1:250	
VÝKRES: DIO		PŘEDPIS: ČSN EN 12899-1		REVIZE: 00	
				FORMÁT: A2	
				Č. VÝKRESU: C1	