


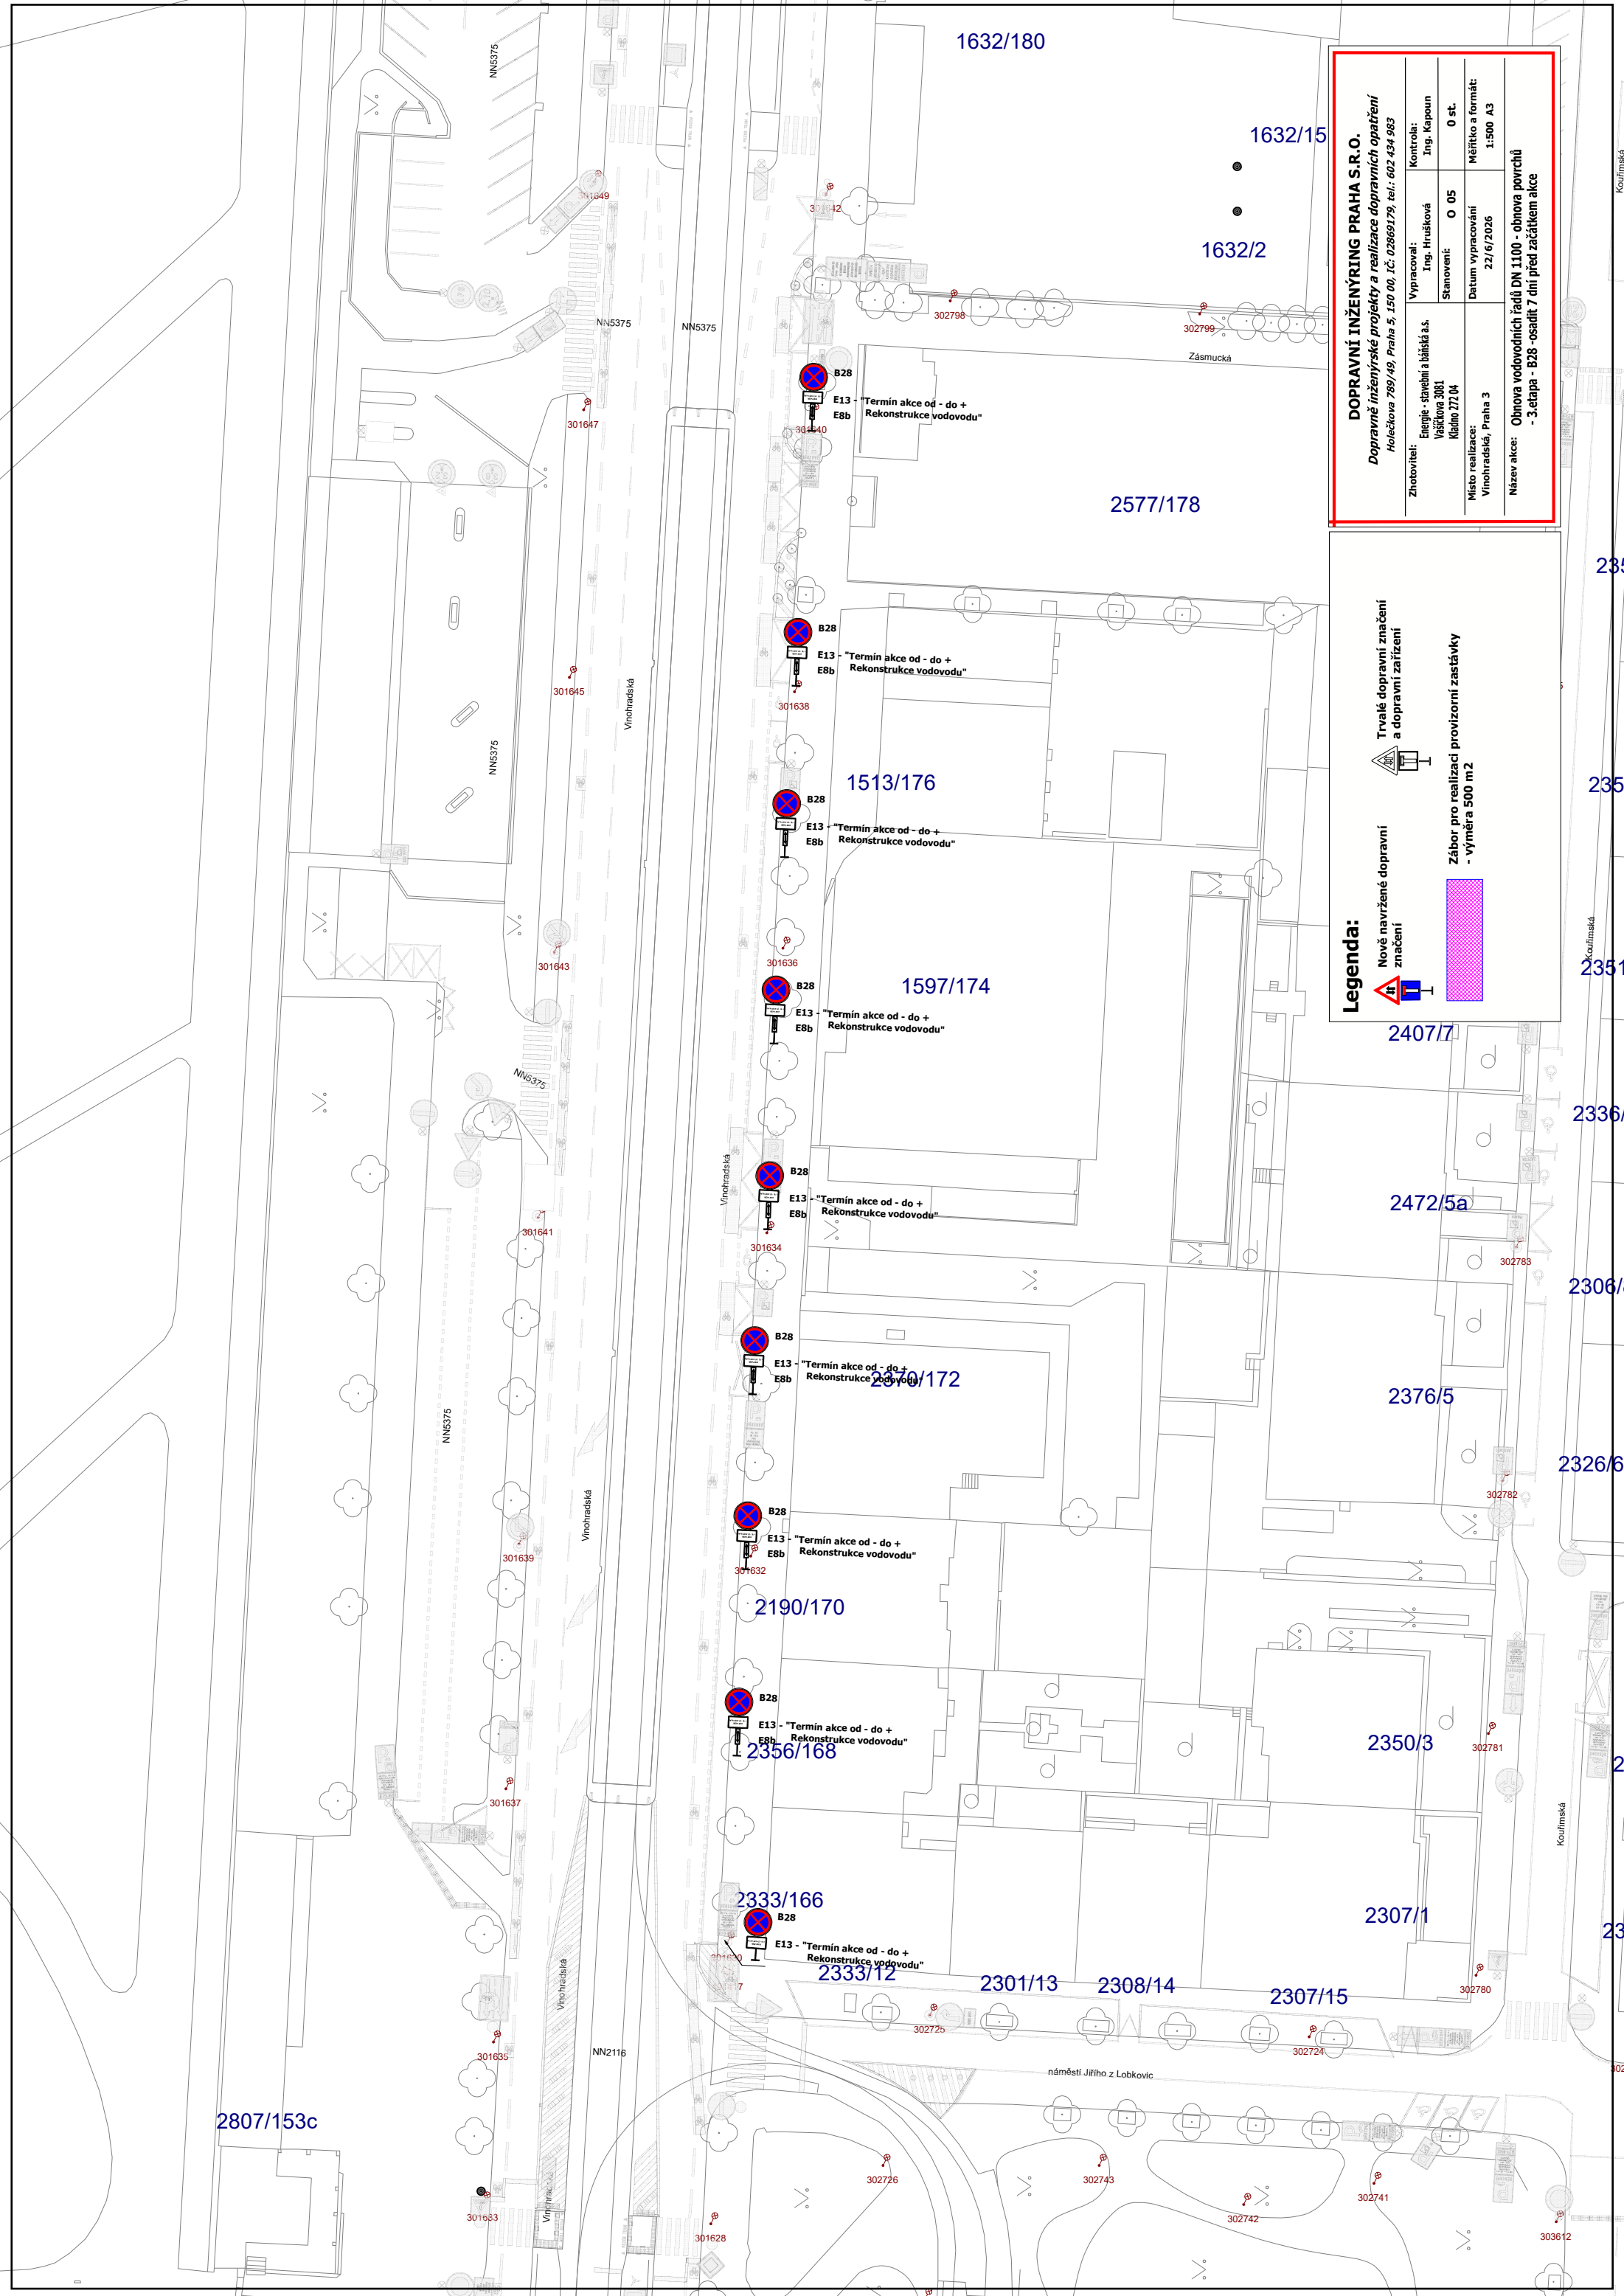

DOPRAVNÍ INŽENÝRING PRAHA S.R.O.
Dopravné inženýrské projekty a realizace dopravních opatření
Holečkova 789/49, Praha 5, 150 00, IČ: 02869179, tel.: 602 434 983

Zhotovitel:
Energie - stavební a inženýrská s.r.o.
Vlašská 3081
Kladno 272 04

Vypracoval:
Ing. Hrušková
Stanovení:
O 05

Kontrola:
Ing. Kapoun
Měřtko a formát:
1:500 A3

Místo realizace:
Vinohradská, Praha 3

Název akce:
Obnova vodovodních řádů DN 1100 - obnova povrchů
- 3. etapa - B28 - osadit 7 dní před začátkem akce

Legenda:

Nové navržené dopravní značení

Trvalé dopravní značení a dopravní zařízení

Zábor pro realizaci provizorní zastávky - výměra 500 m²

2807/153c