


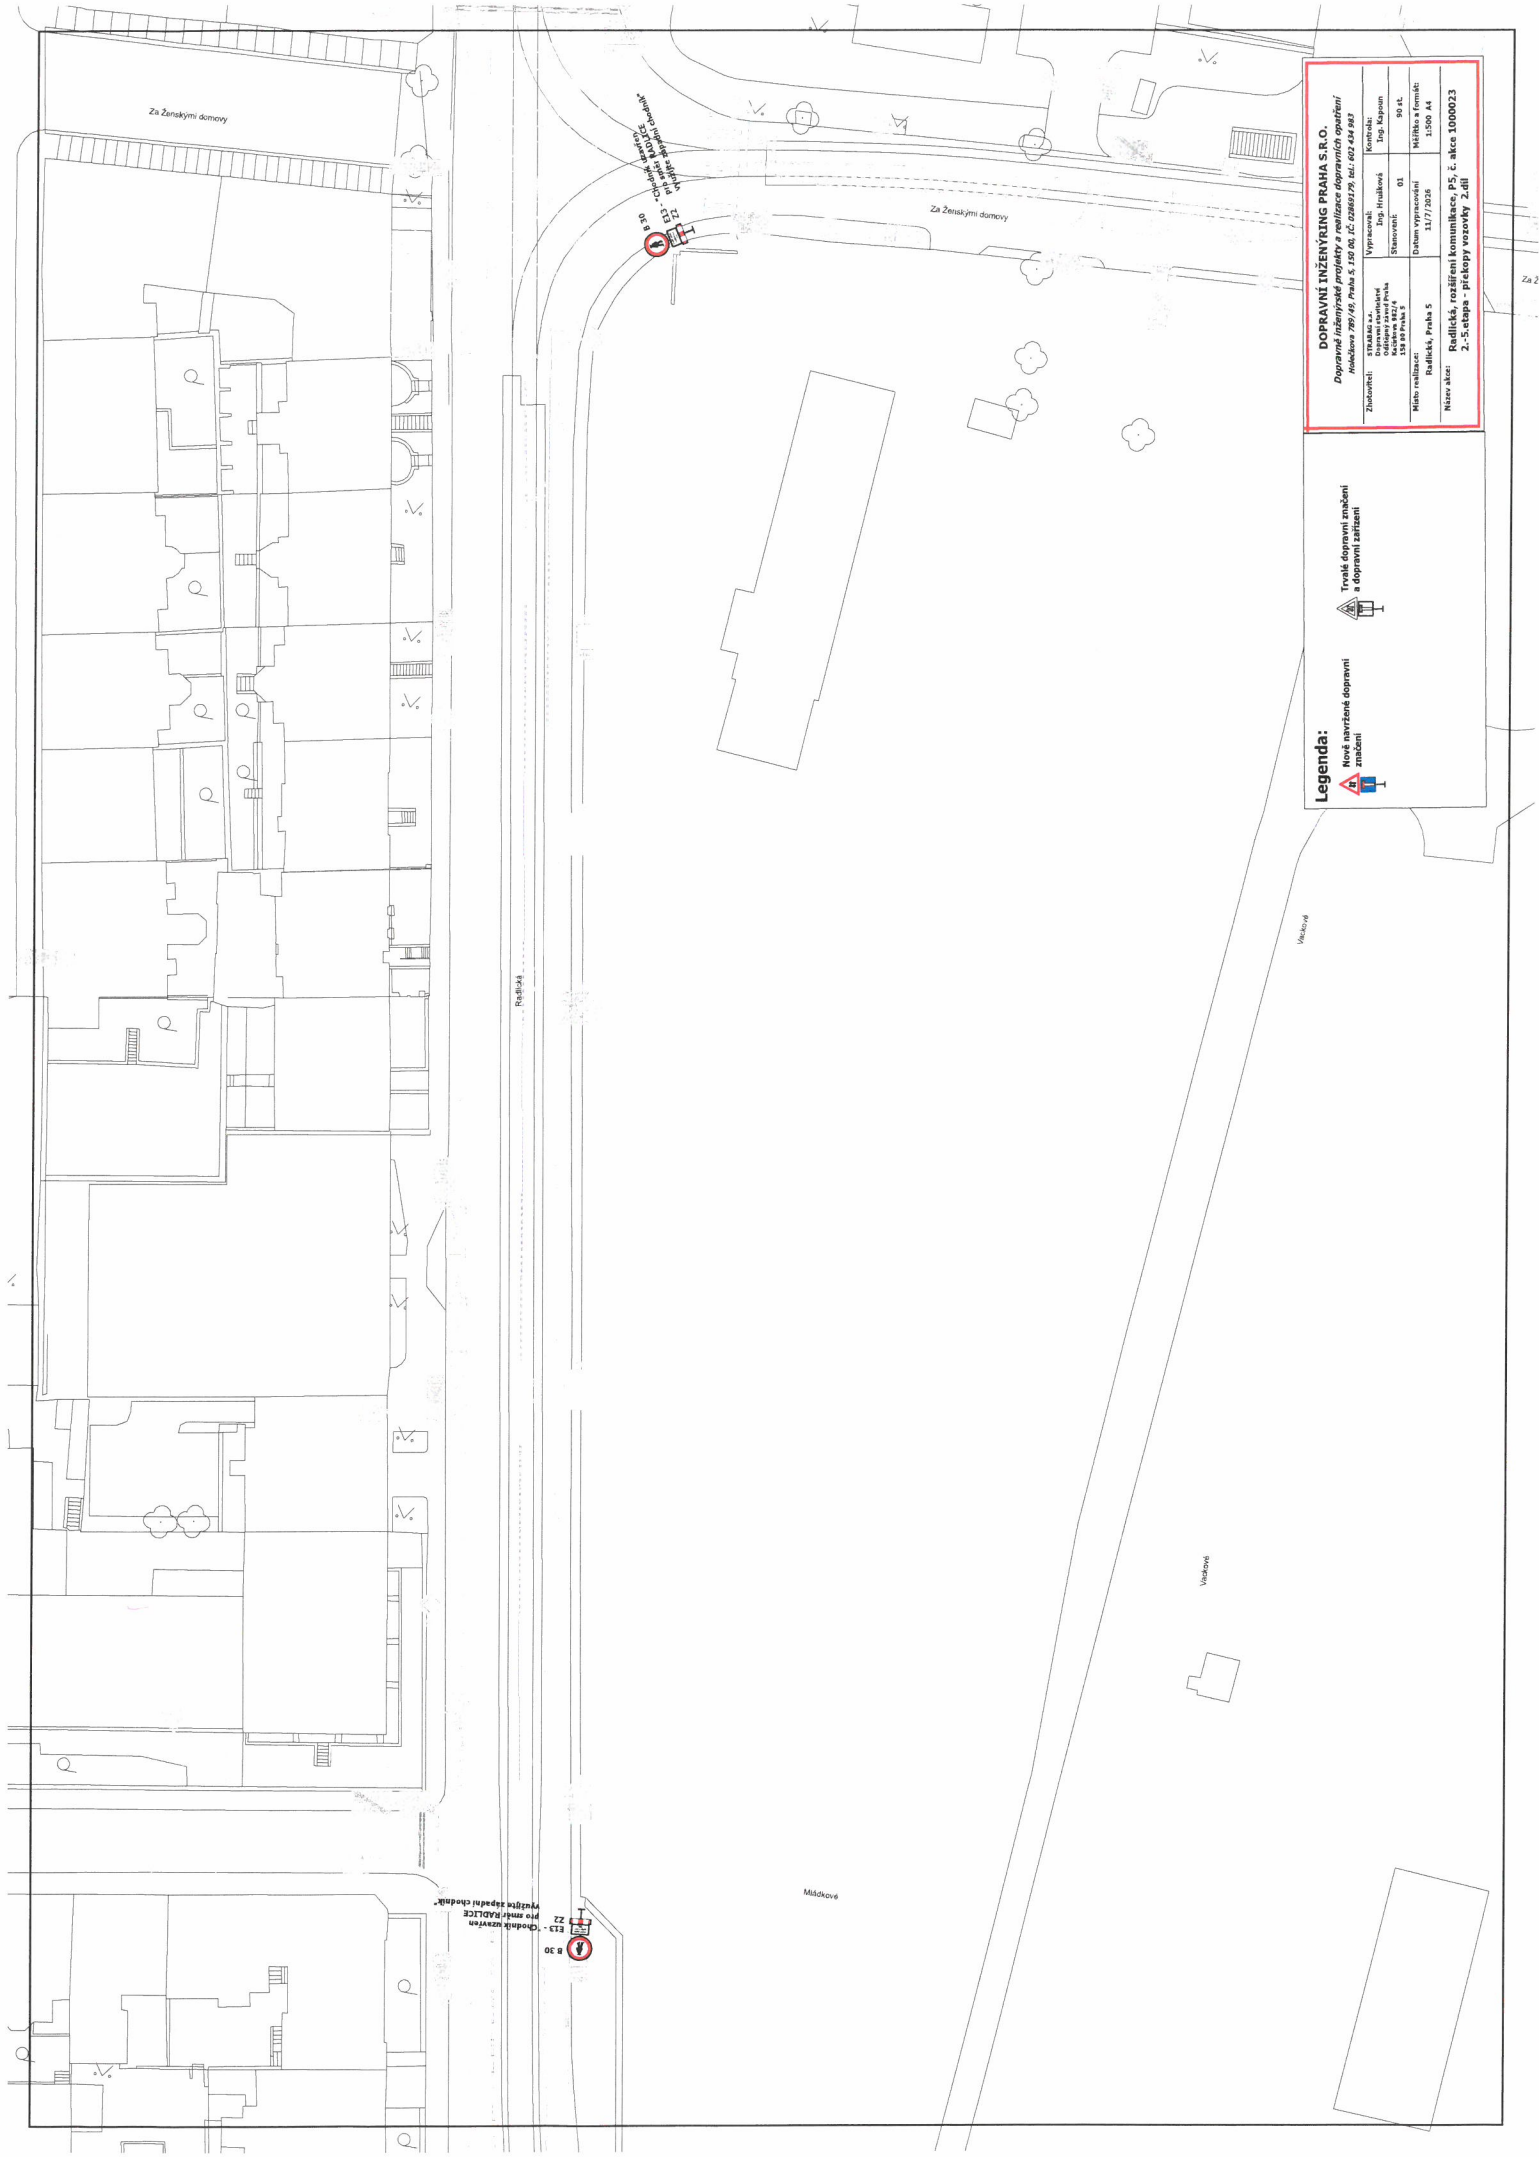


DOPRAVNÍ INŽENÝRING PRAHA S.R.O.
Dopravní inženýring projekt a realizace dopravních opatření

Město realizace:	Radlická, Praha 5	Datum opatření:	11/7/2020	Město, 17.000 A4	1:500 A4

Legenda:


Nové upravené dopravní značení

Trvalé dopravní značení a dopravní zařízení

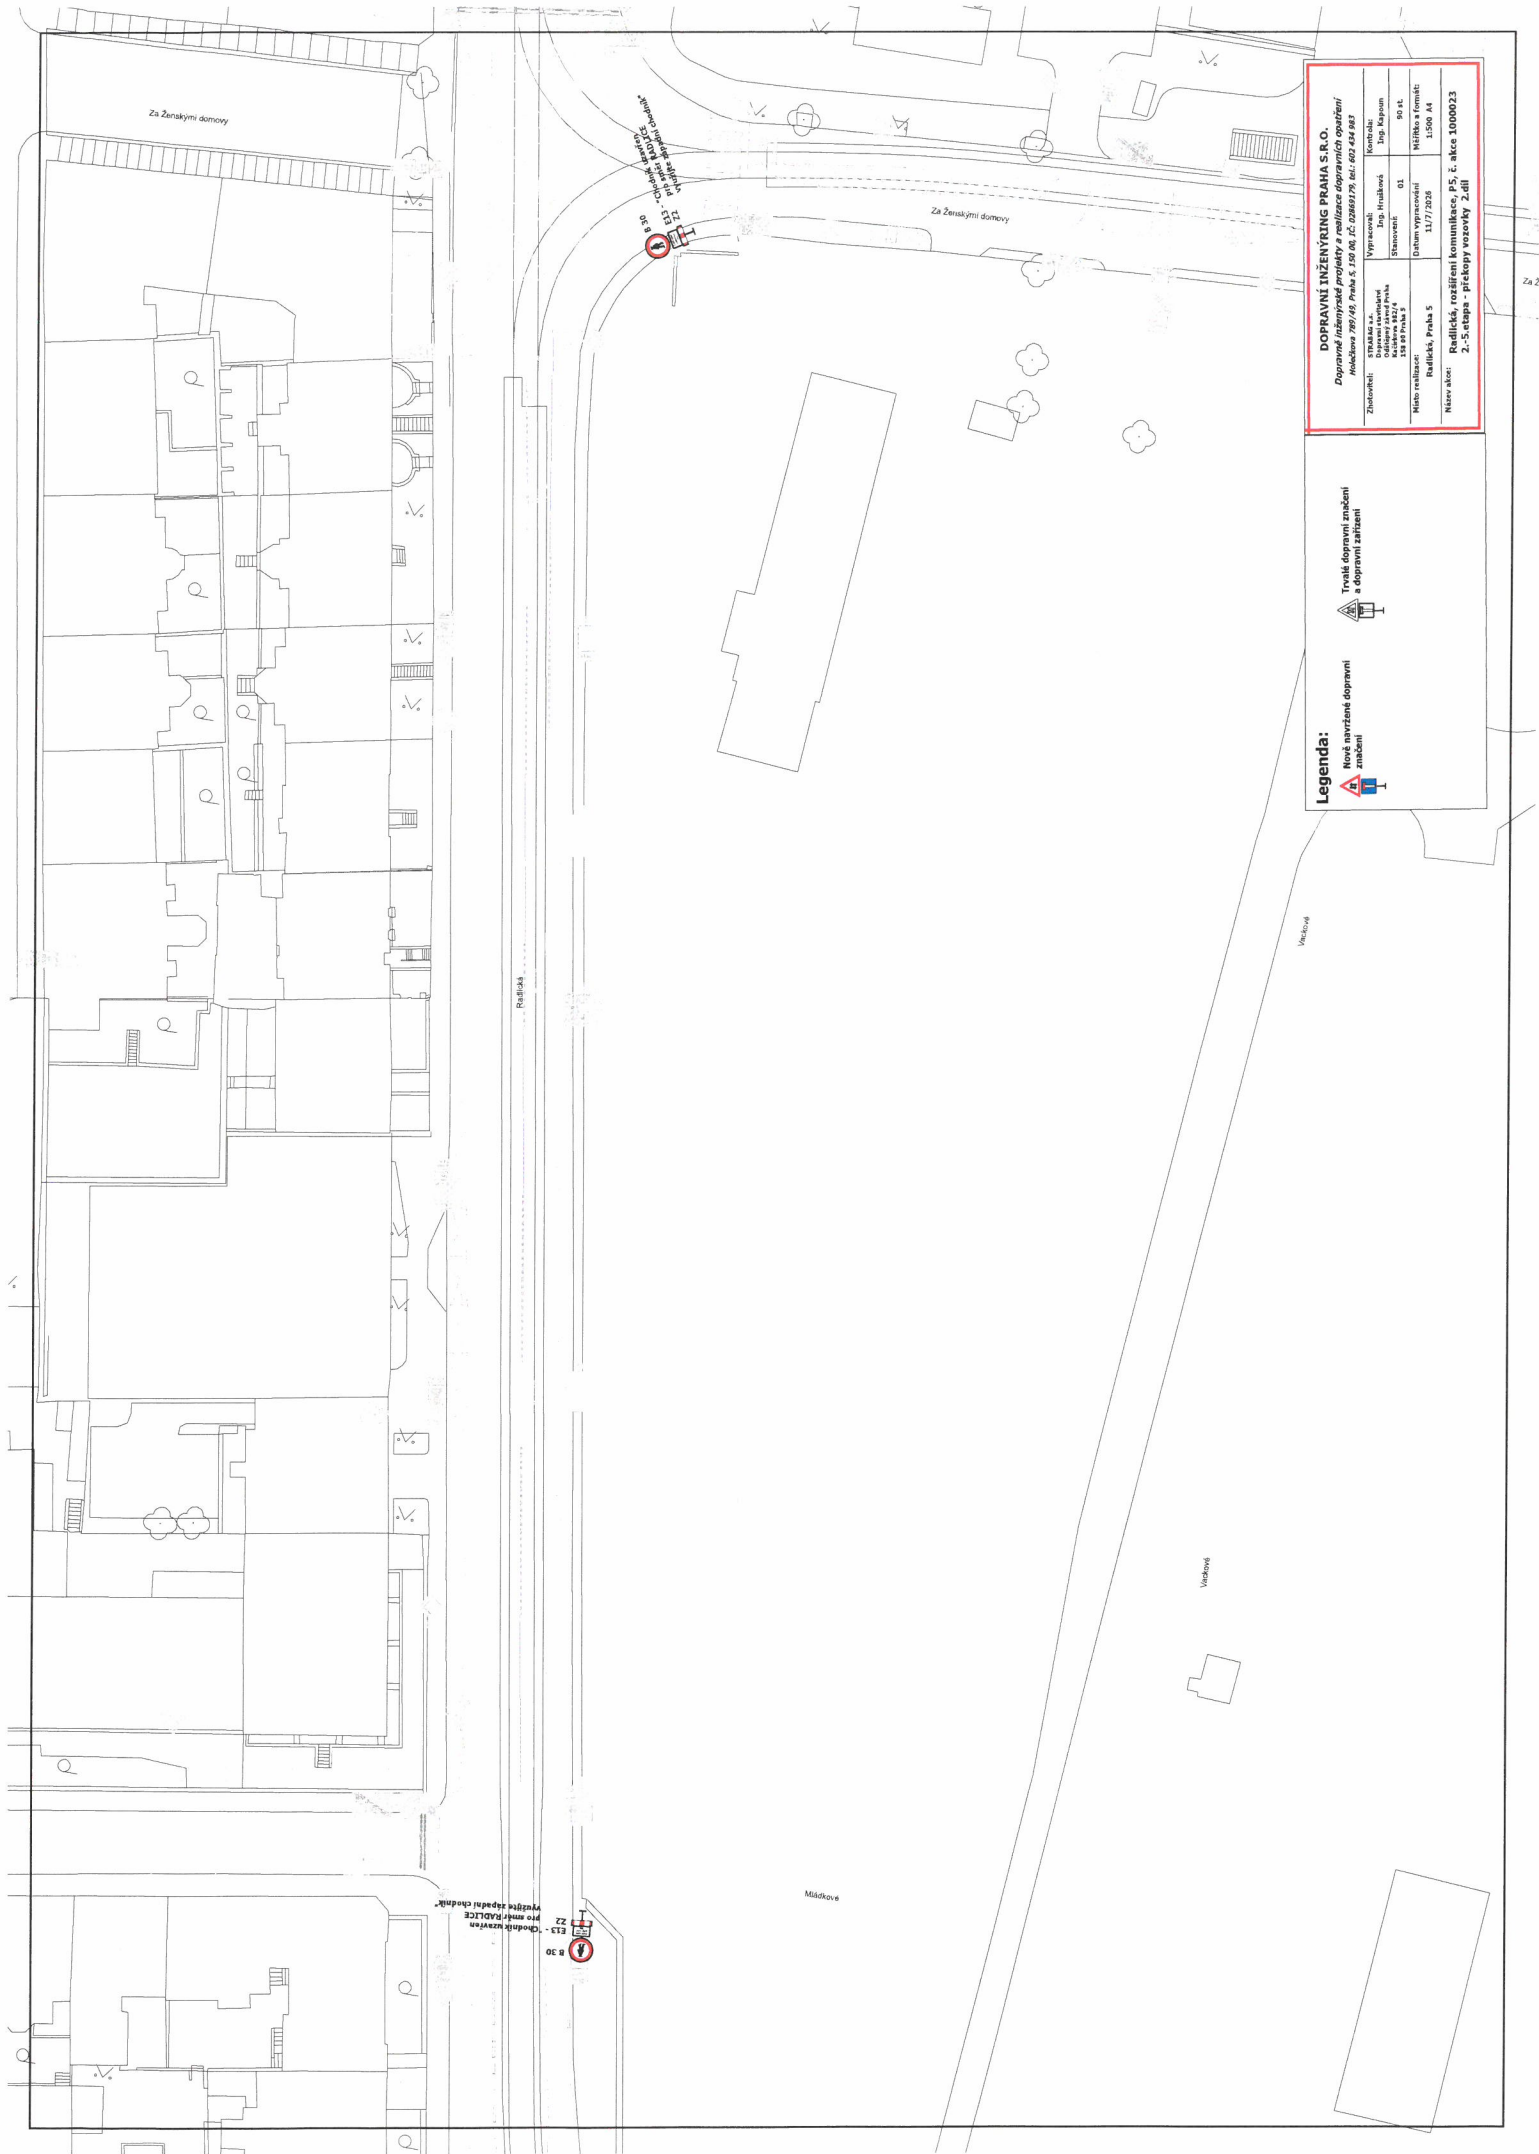


Legenda:
Nové navržené dopravní znamení
Tvoří dopravní znamení a dopravní zařízení

Název akce:	Radčická, rozšíření komunikace, PS, z. akce 1000023		

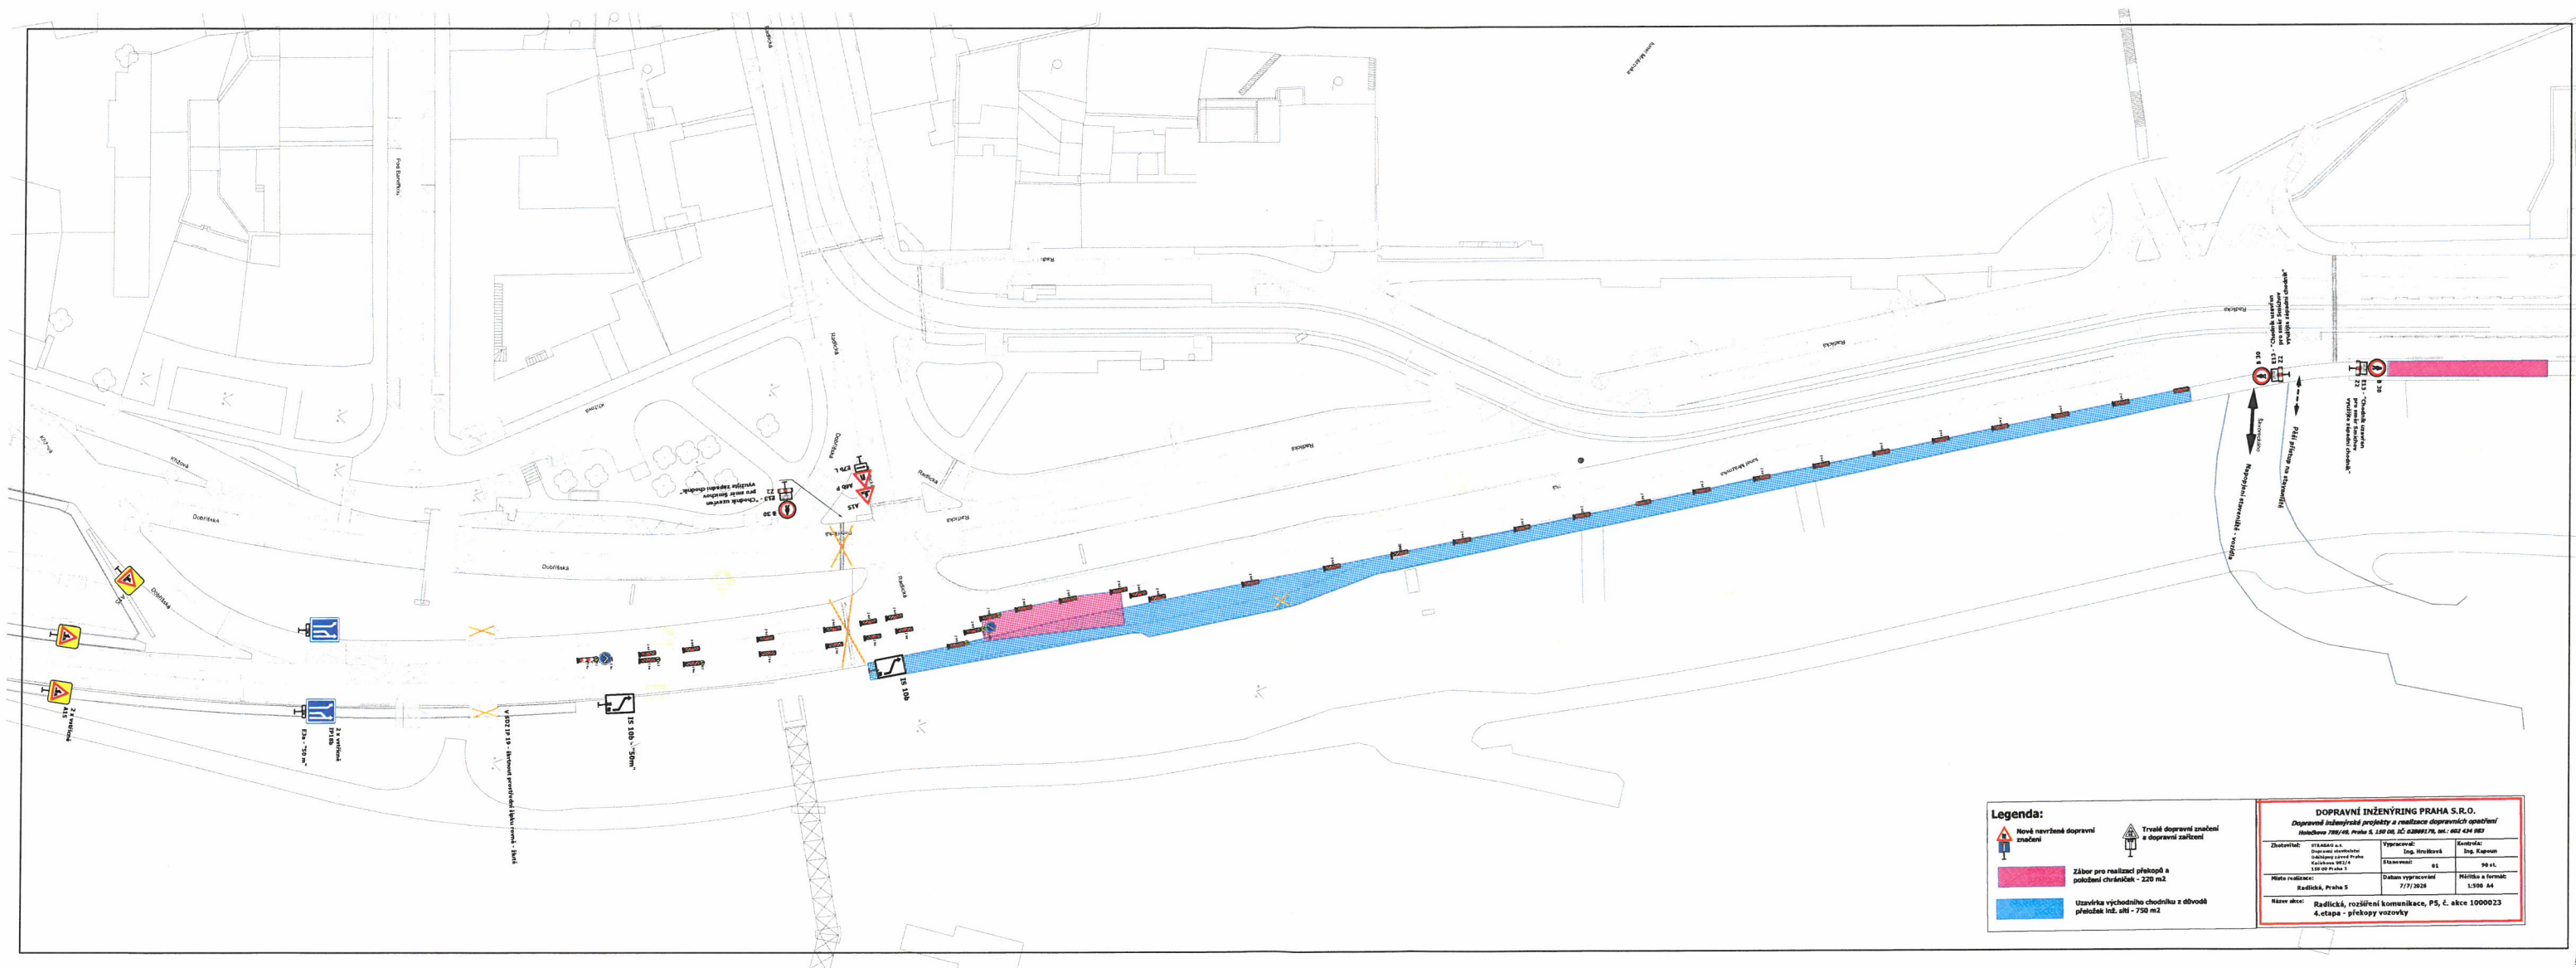

4. ETAPA

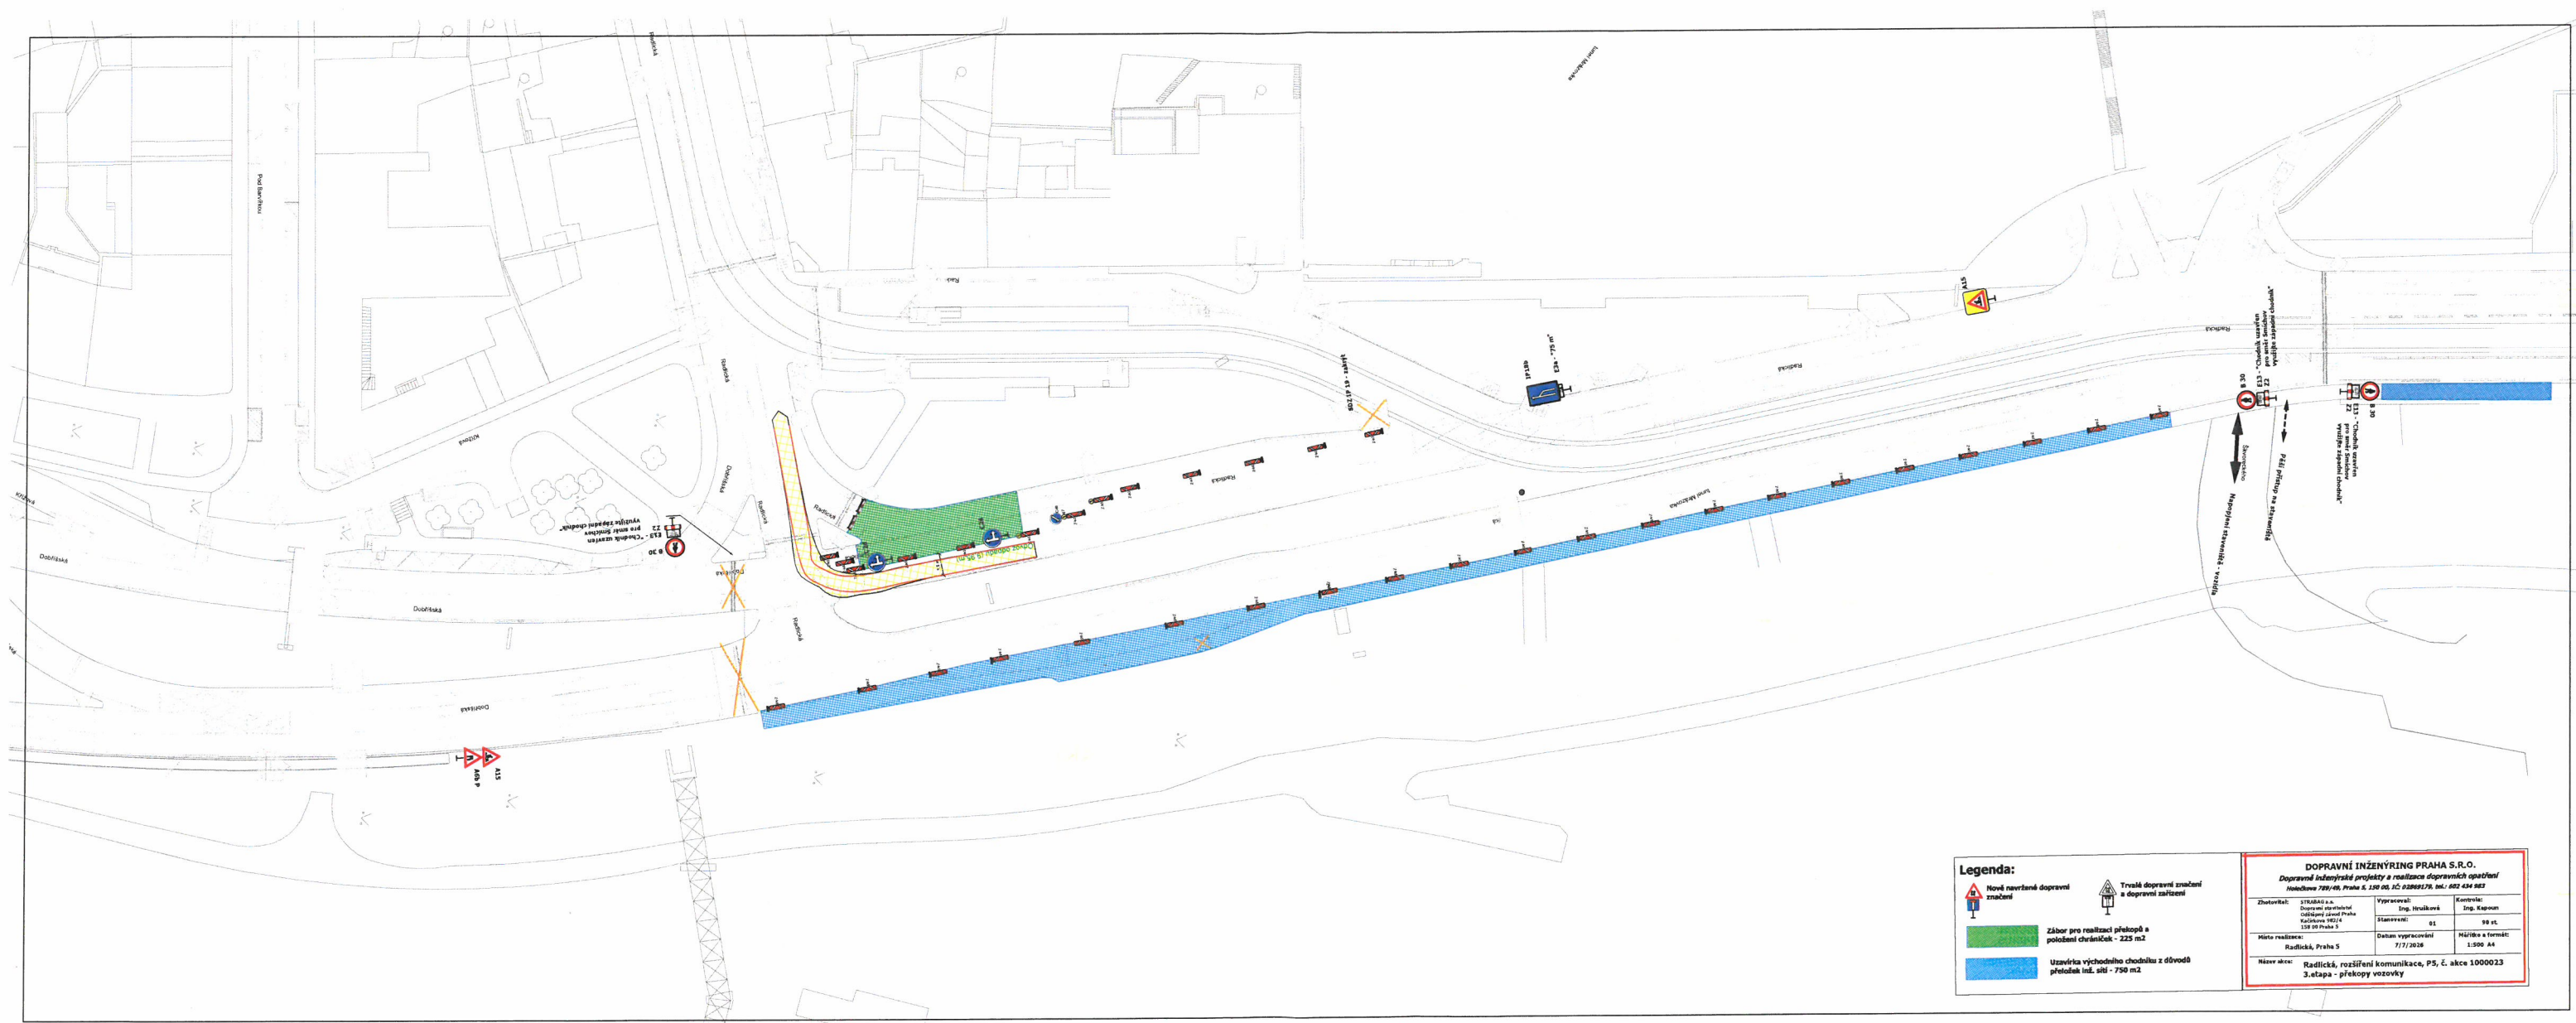

Legenda:

 Nově navržené dopravní značení

 Trvalé dopravní značení a dopravní zařízení


 Zábor pro realizaci přechodu a položení chodníku - 225 m²

 Uzavření východního chodníku z důvodů překážek ml. sil - 750 m²

DOPRAVNÍ INŽENÝRING PRAHA S.R.O.
Dopravní inženýrské projekty a realizace dopravních opatření

Zhotovitel:	Vypracoval:	Kontrola:
Místo realizace:	Datum vypracování:	Měřítko a formát:

3. etapa

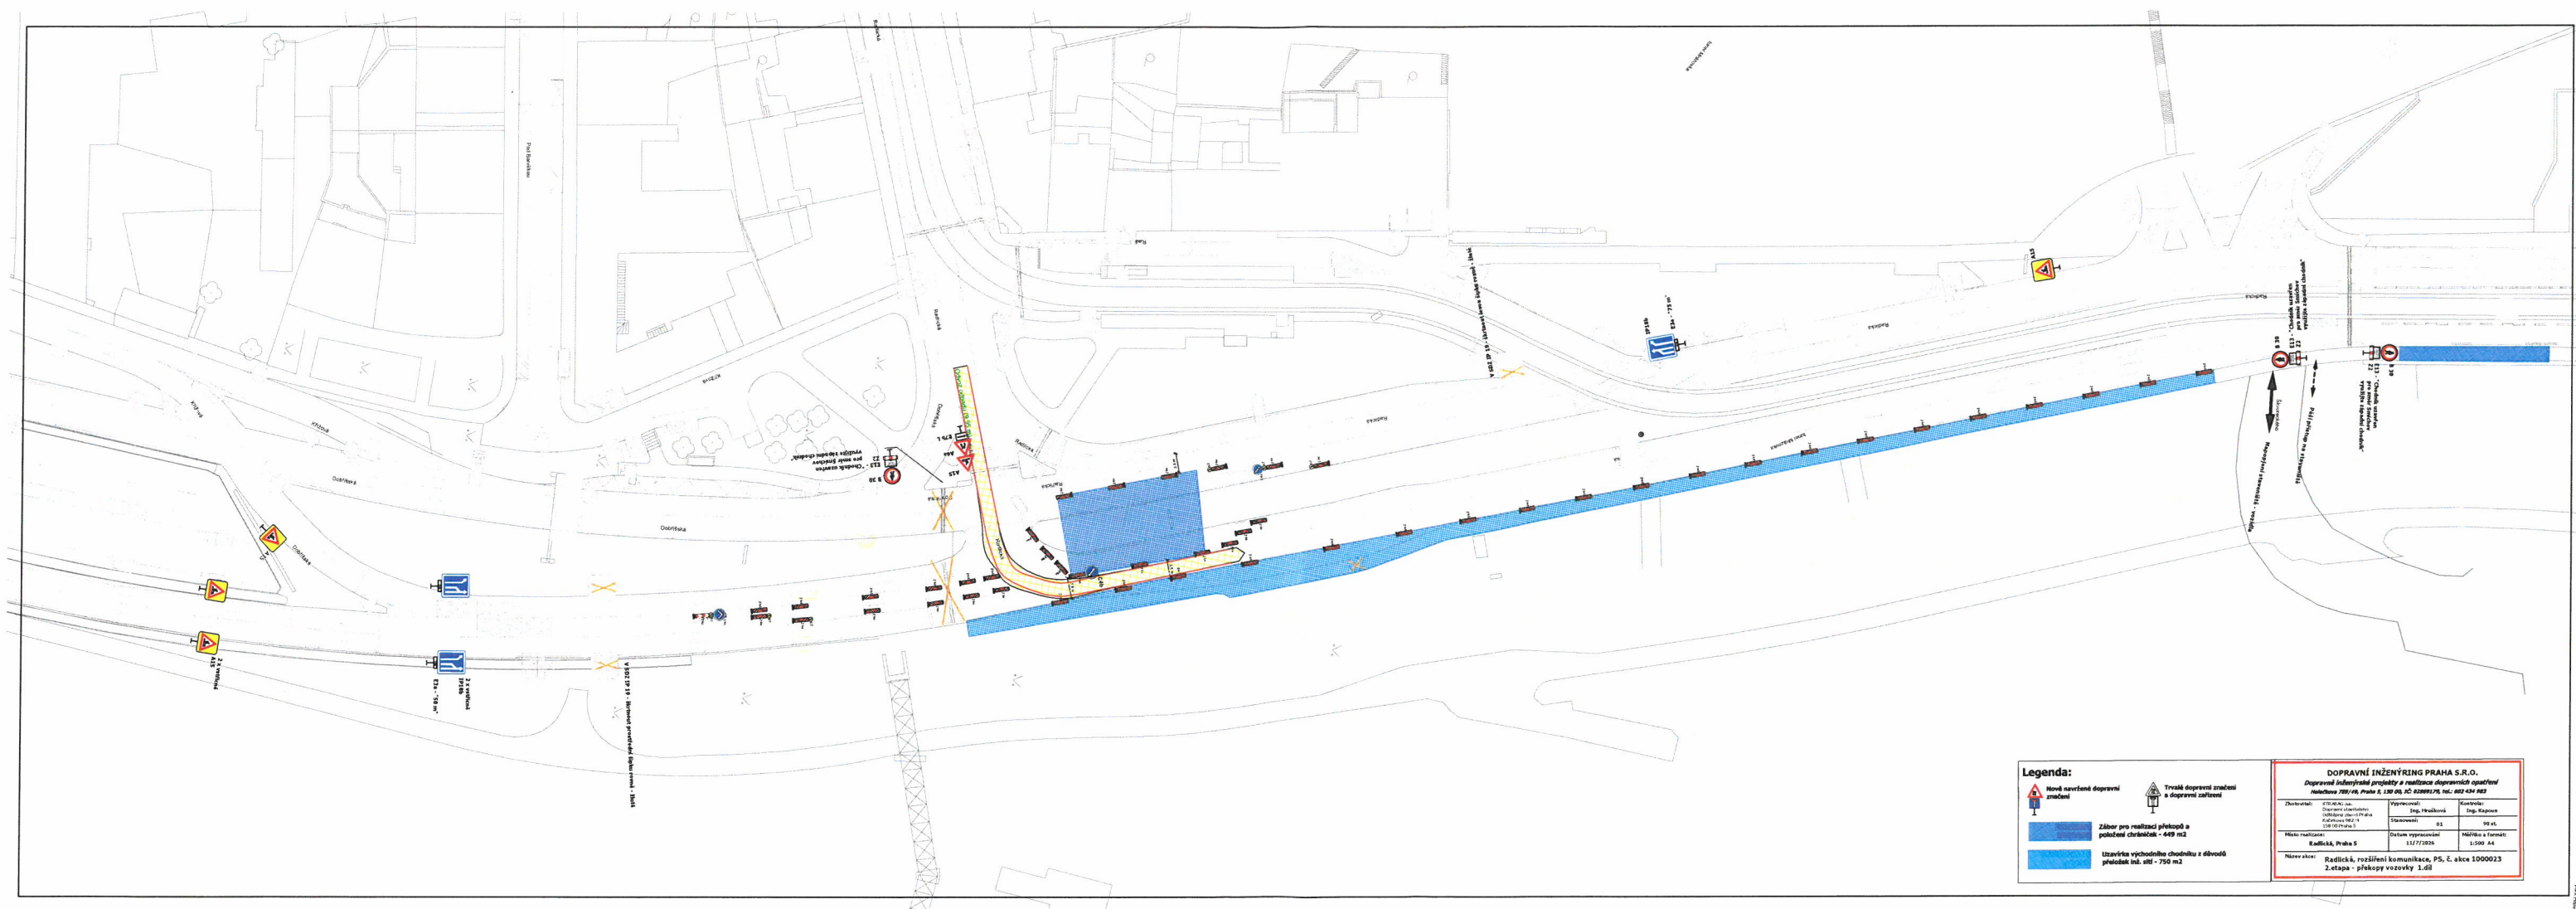


2. ET. 1. DIL

Legenda:

-  Nové navržené dopravní značení
-  Trvalé dopravní značení a dopravní zařízení

DOPRAVNÍ INŽENÝRING PRAHA S.R.O.			
Dopravní inženýrské projekty a realizace dopravních opatření			
Zhotovitel:	Výkresy:	Kontrola:	


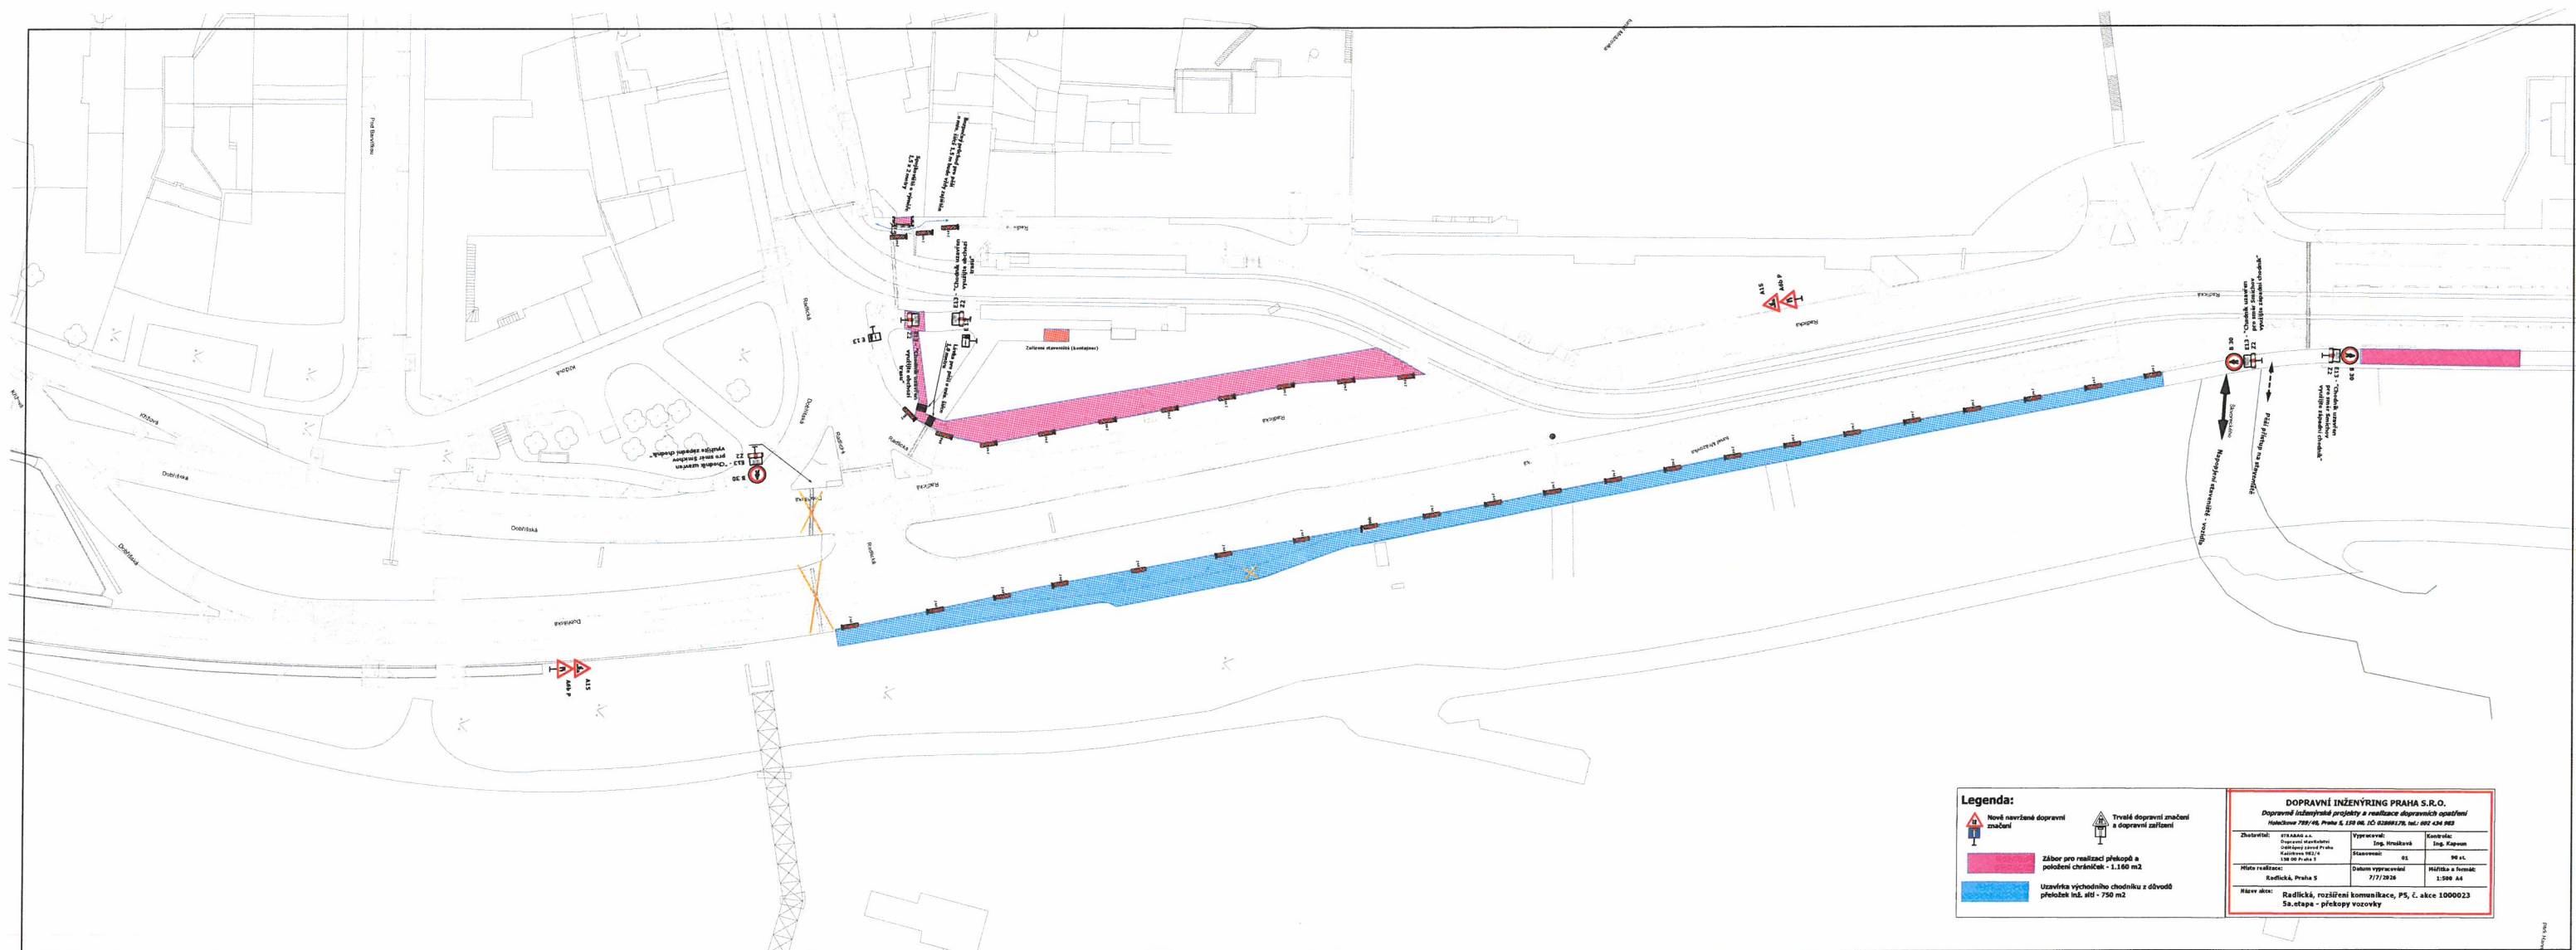

Legenda:

Nové navržené dopravní značení

Trvalé dopravní značení a dopravní zařízení

Zábor pro realizaci přechodu a položení chodníku - 1.160 m²

Uzávěrka východního chodníku z důvodů přeložení in. stl - 750 m²

DOPRAVNÍ INŽENÝRING PRAHA S.R.O.

Dopravní inženýrské projekty a realizace dopravních opatření



5a