




Policie České republiky
Krajské ředitelství policie hl. m. Prahy
Odbor služby dopravní policie
140 00 Praha 4, Kongresová 2
- 2 -
Č.j. KRPA-122674 /ČJ-2026-0000DŽ
Dne: 09-06-2026
z r. kpt. Ing. Šimon Zdvorník

Souhlasné stanovisko ve smyslu
§77 odst. 1c) zák. č. 361/2000 Sb.

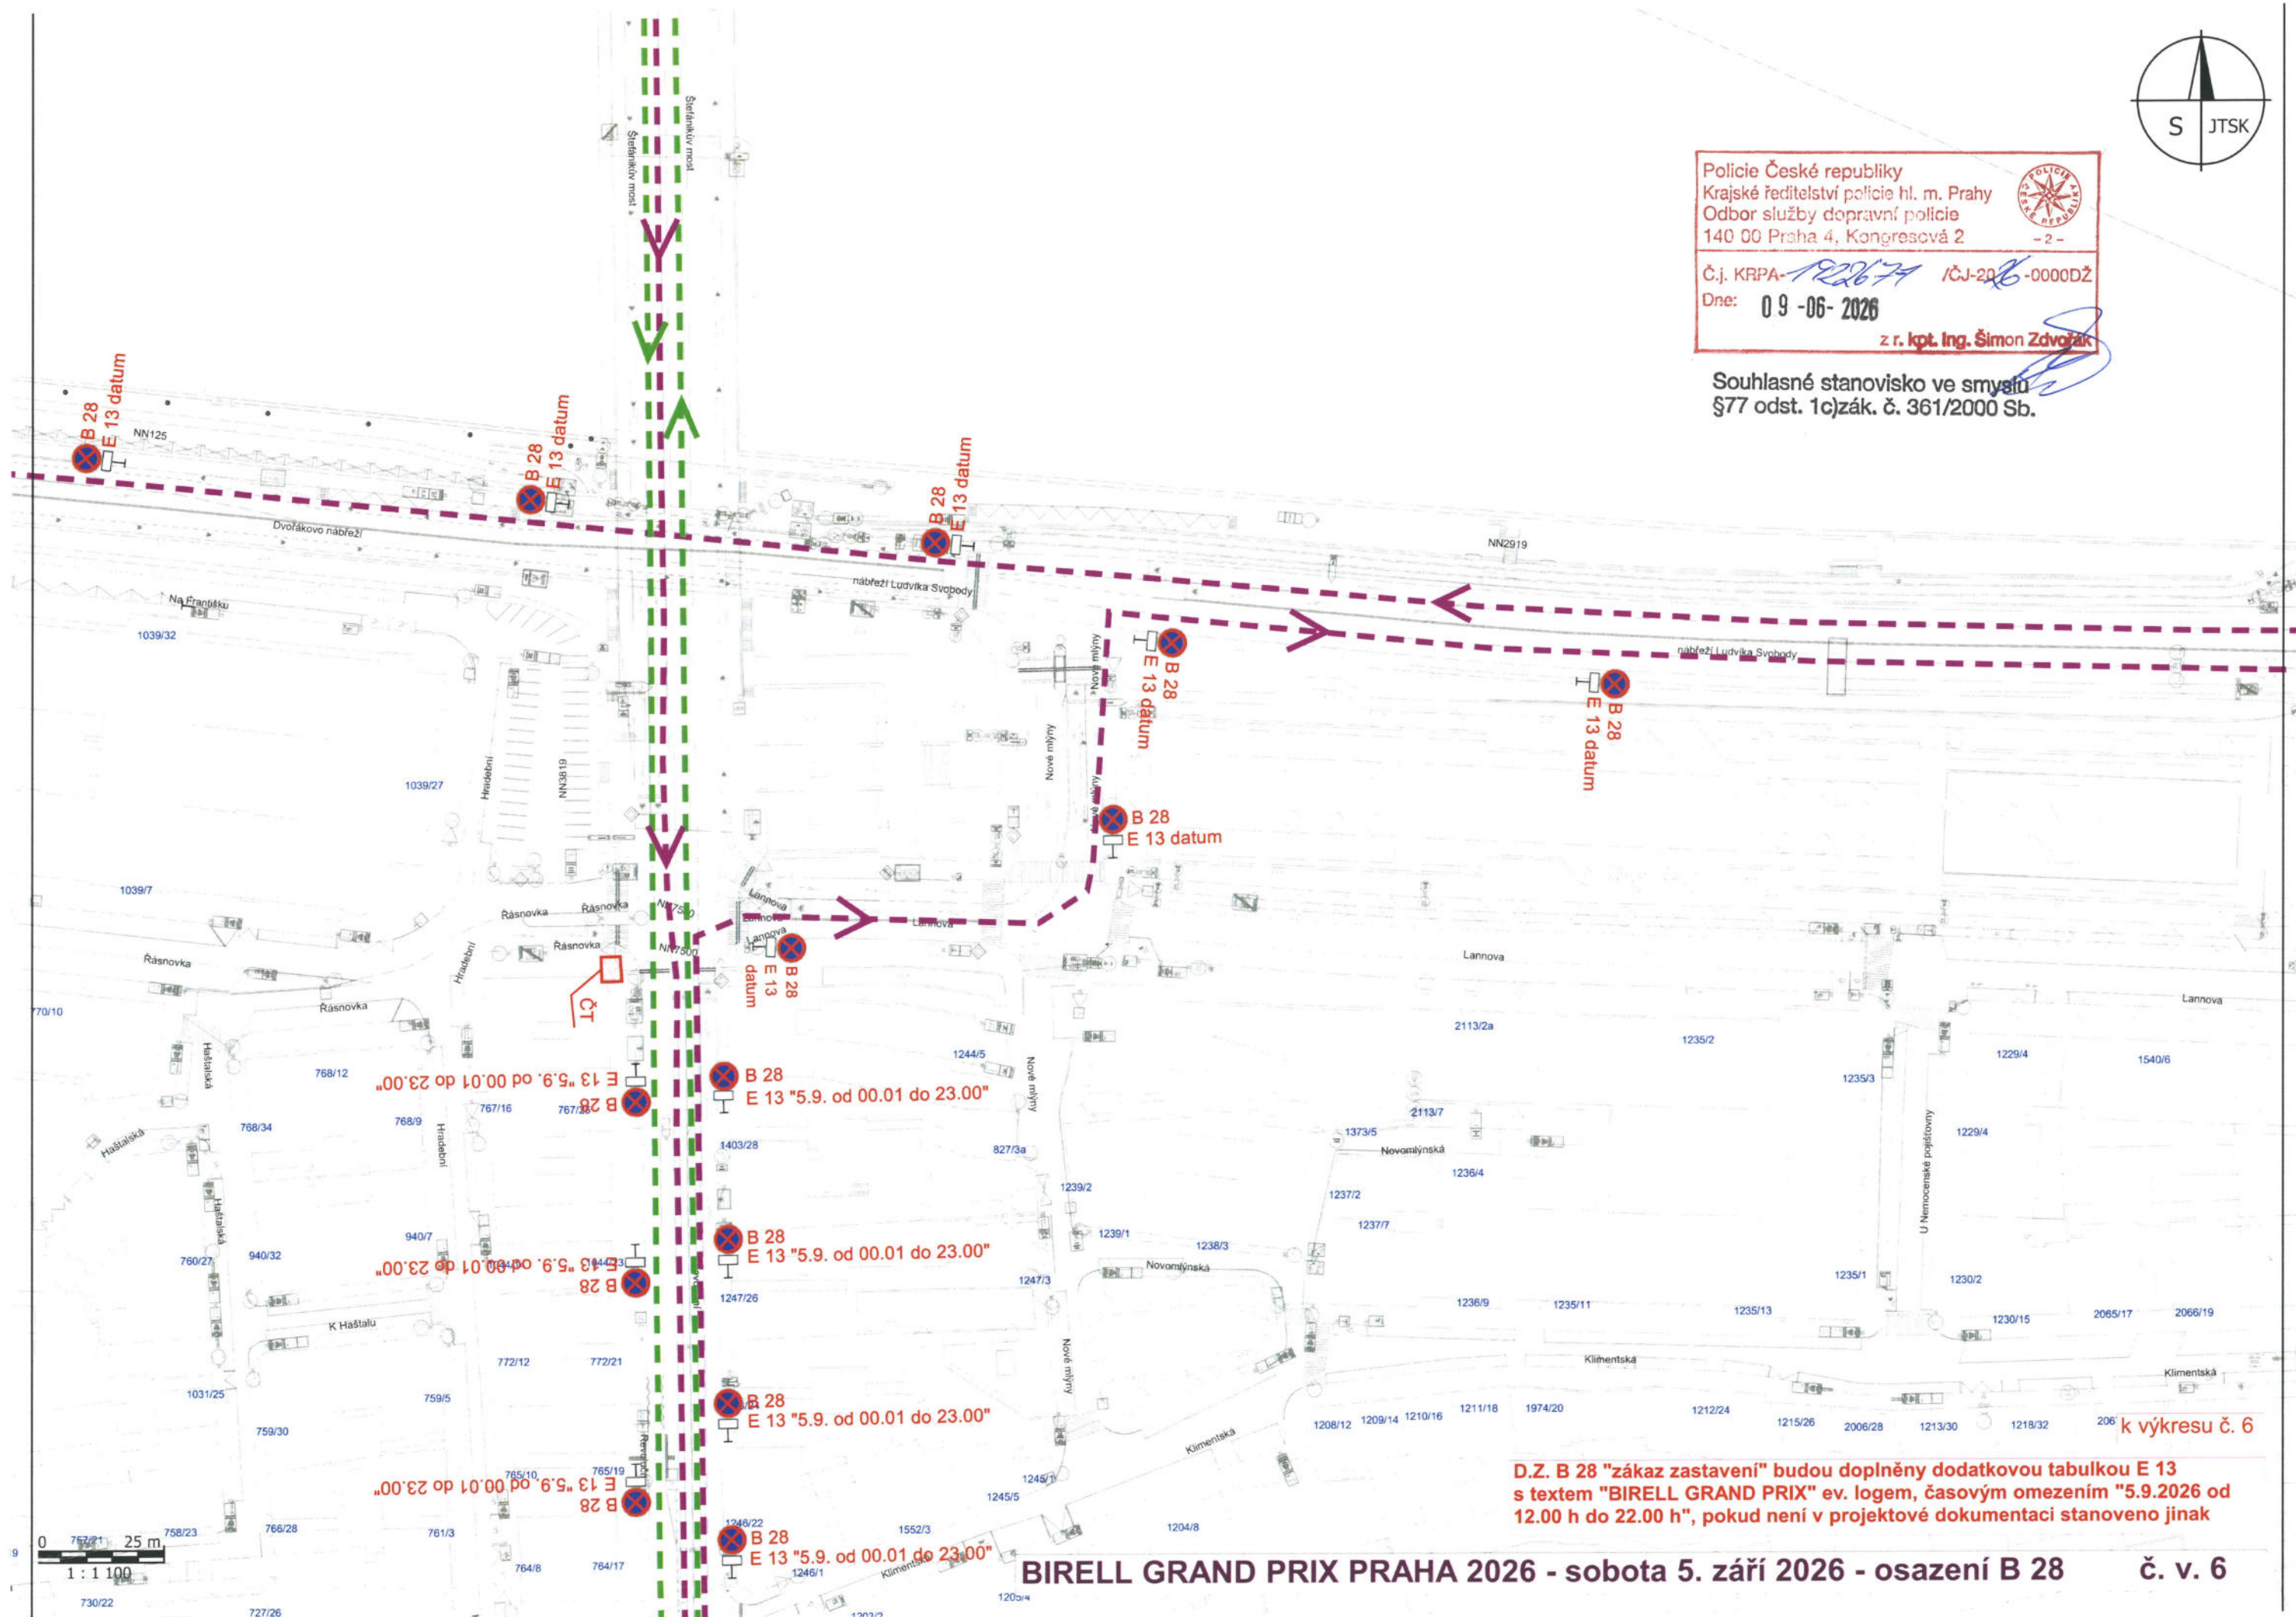

D.Z. B 28 "zákaz zastavení" budou doplněny dodatkovou tabulkou E 13 s textem "BIRELL GRAND PRIX" ev. logem, časovým omezením "5.9.2026 od 12.00 h do 22.00 h", pokud není v projektové dokumentaci stanoveno jinak


BIRELL GRAND PRIX PRAHA 2026 - sobota 5. září 2026 - osazení B 28

č. v. 6



Policie České republiky
 Krajské ředitelství policie hl. m. Prahy
 Odbor služby dopravní policie
 140 00 Praha 4, Kongresová 2
 - 2 -
 Č.j. KRPA-192267-1/ČJ-2026-0000DŽ
 Dne: 09-06-2026
 z r. kpt. Ing. Šimon Zdvovák

Souhlasné stanovisko ve smyslu
§77 odst. 1c) zák. č. 361/2000 Sb.

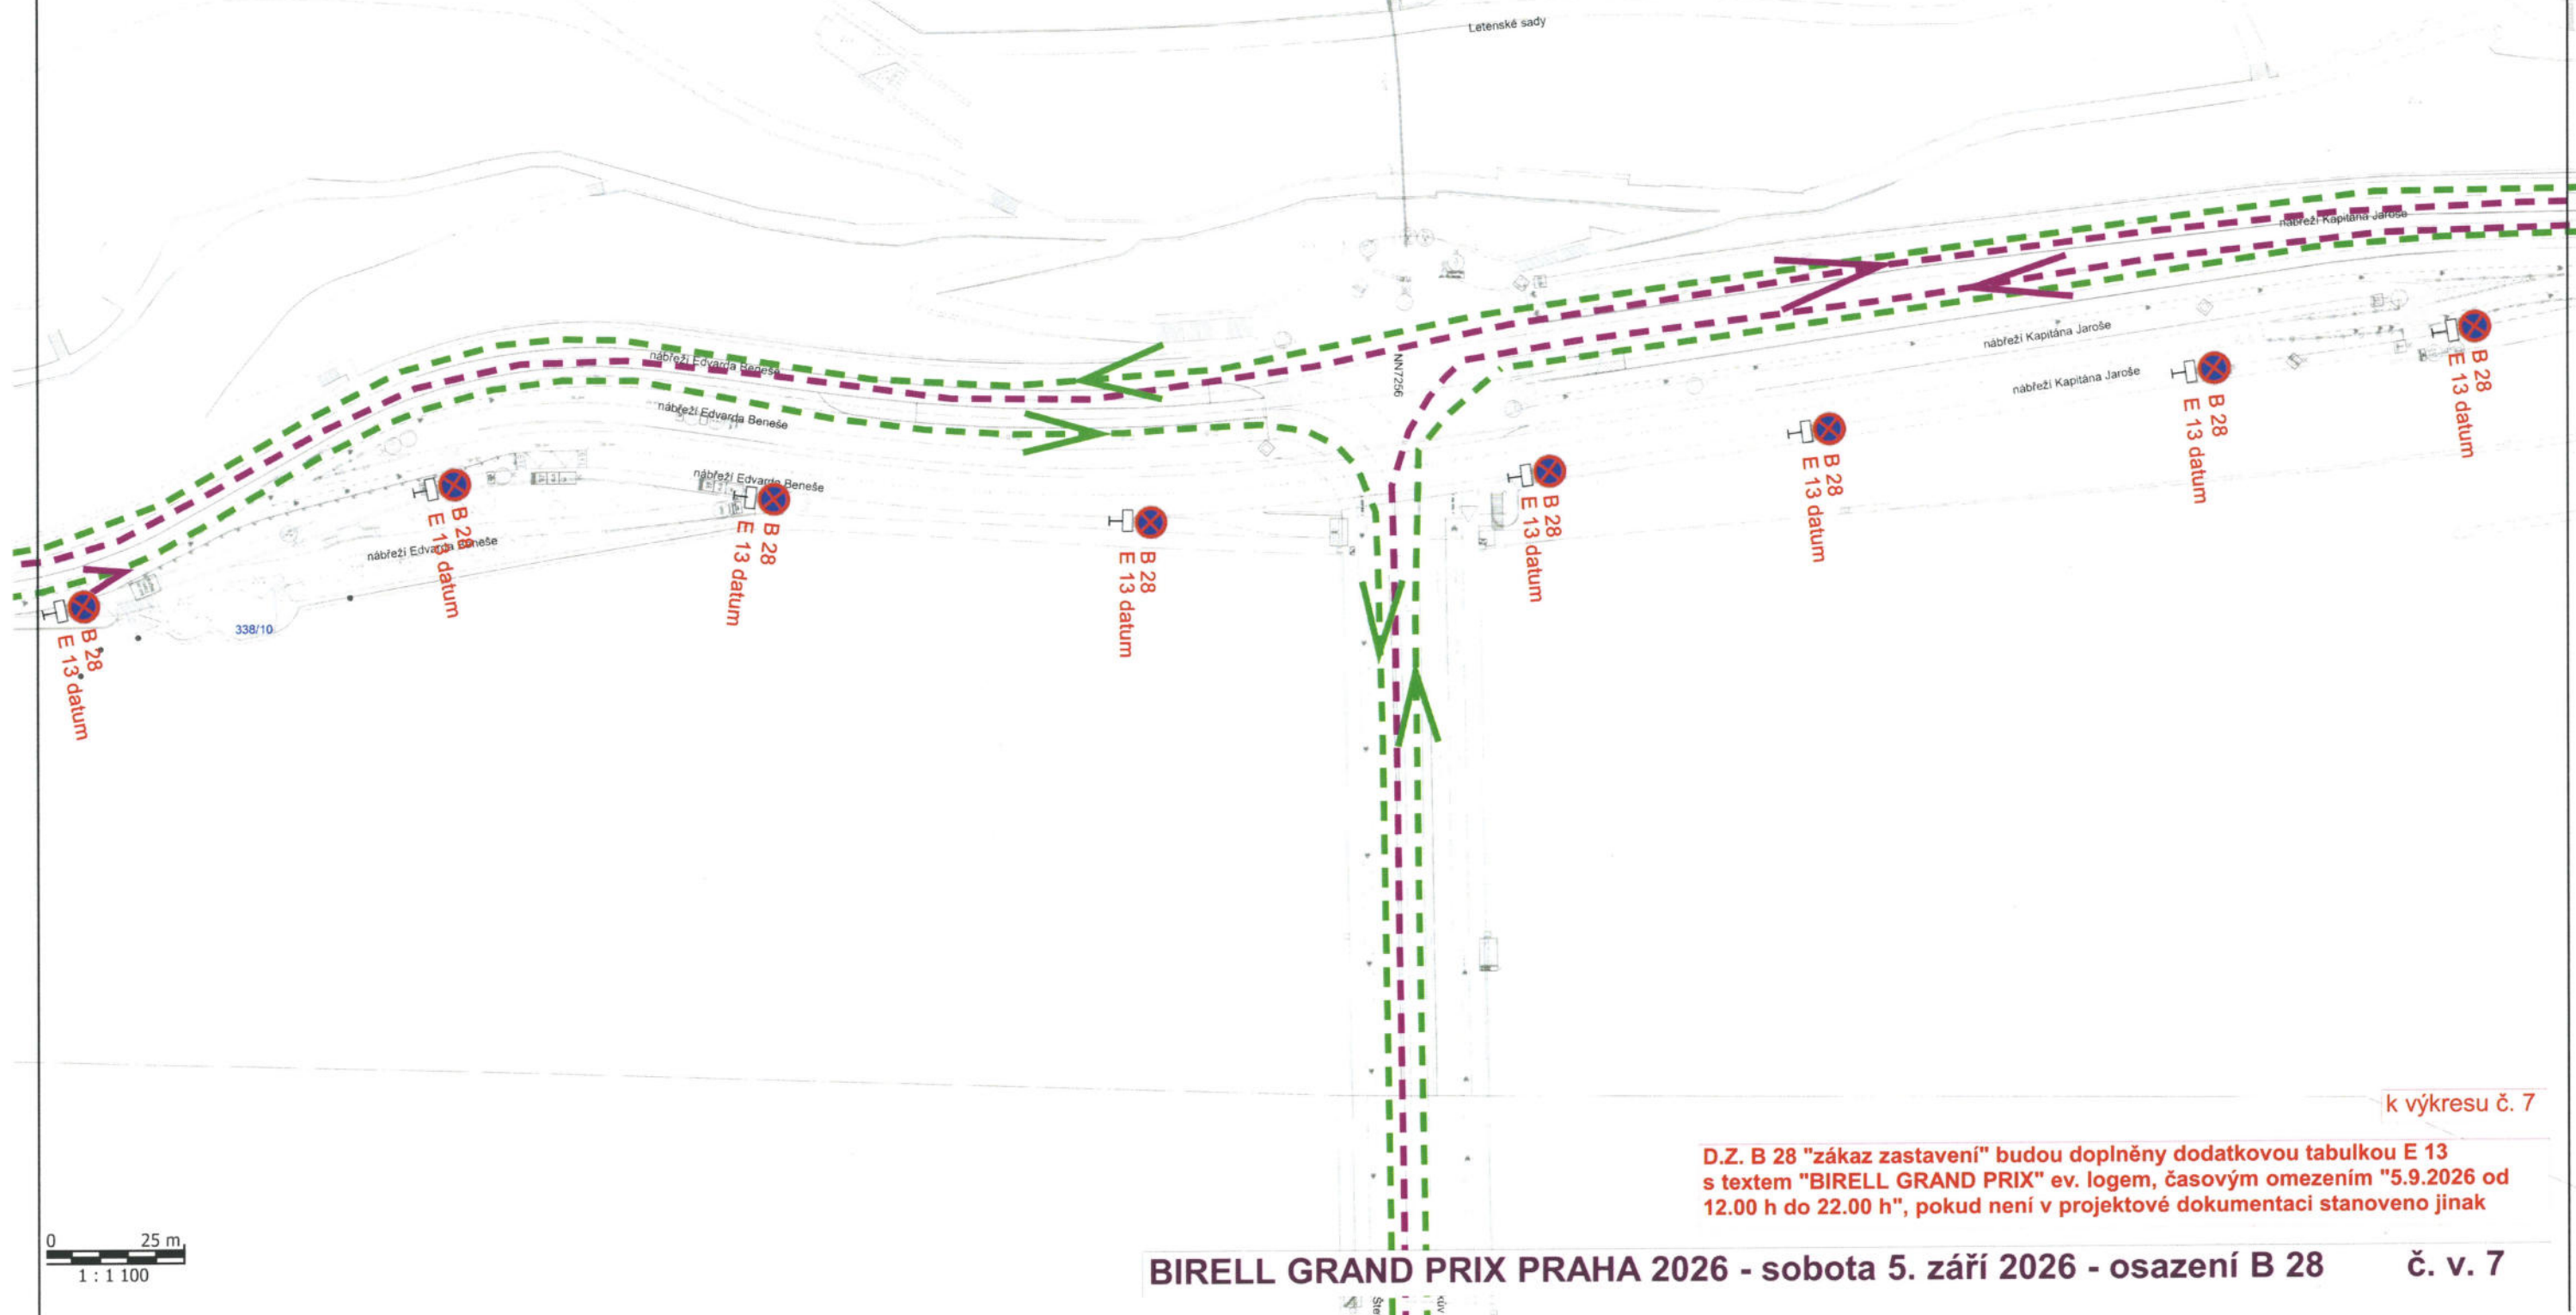


k výkresu č. 7

D.Z. B 28 "zákaz zastavení" budou doplněny dodatkovou tabulkou E 13 s textem "BIRELL GRAND PRIX" ev. logem, časovým omezením "5.9.2026 od 12.00 h do 22.00 h", pokud není v projektové dokumentaci stanoveno jinak

BIRELL GRAND PRIX PRAHA 2026 - sobota 5. září 2026 - osazení B 28

č. v. 7

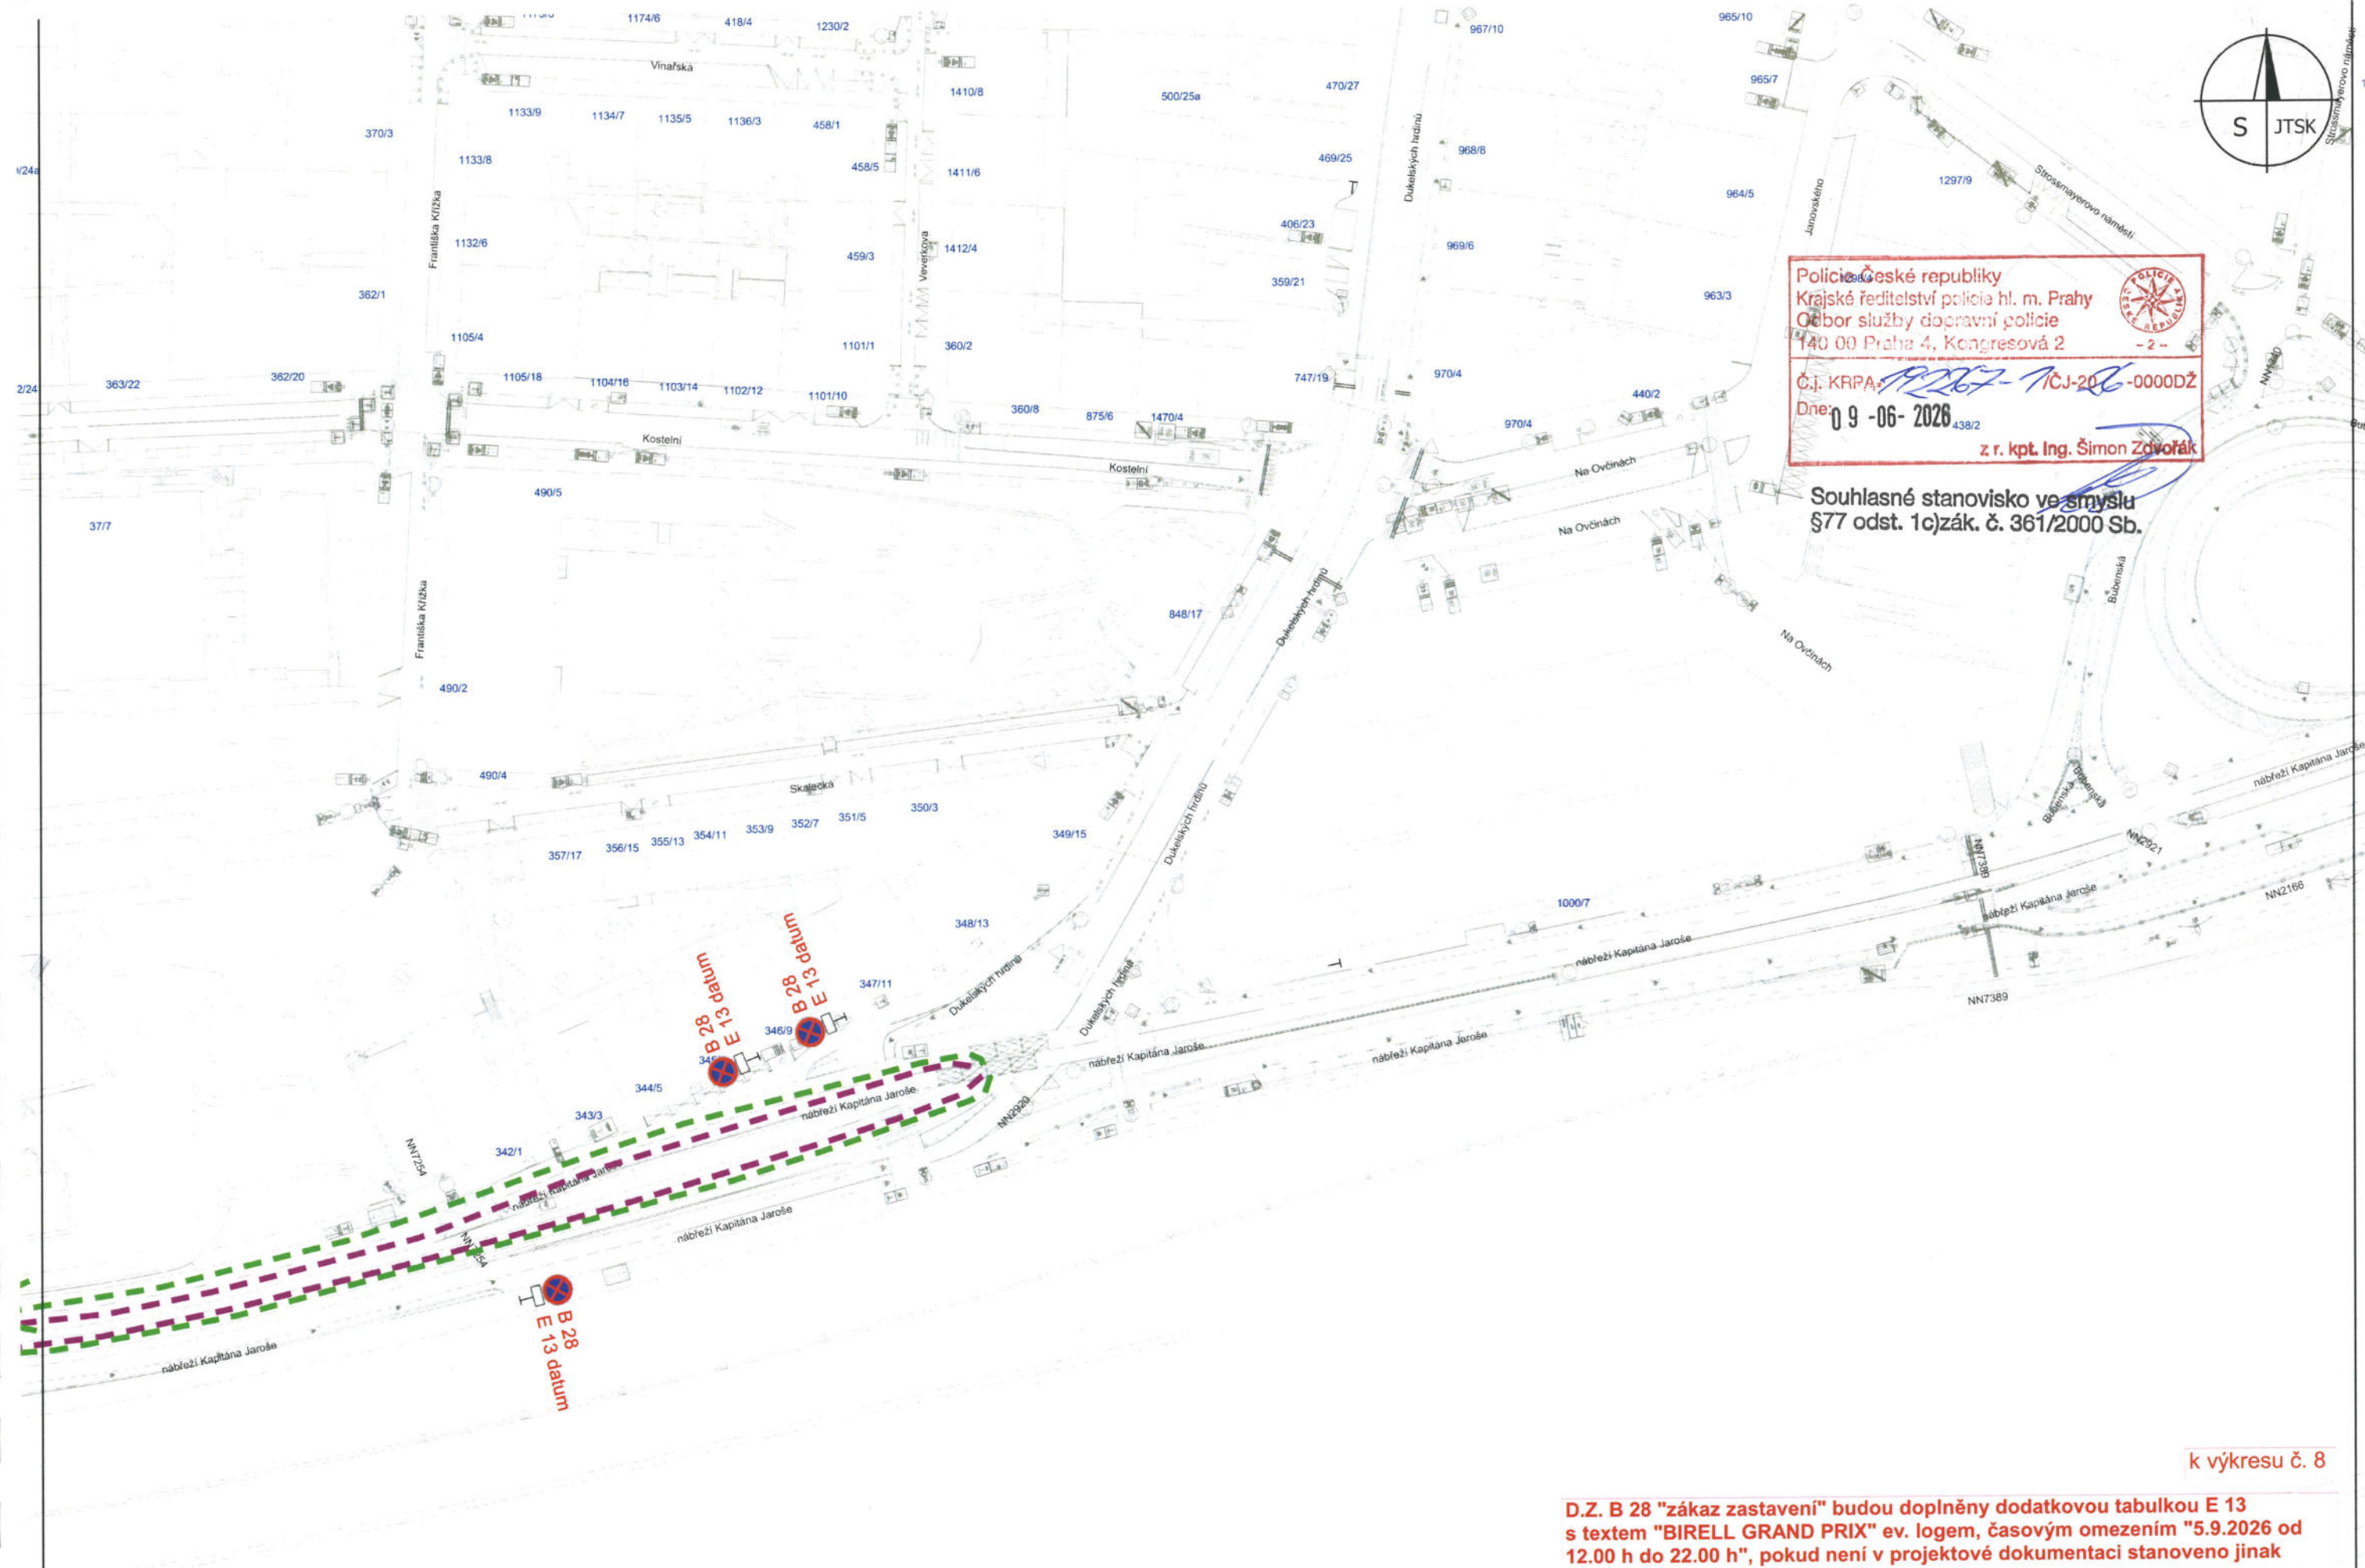


Police České republiky
Krajské ředitelství policie hl. m. Prahy
Oddělení služby dopravní policie
140 00 Praha 4, Kongresová 2
- 2 -
C.J. KRPA: 19267-1CJ-20-0000DŽ
Dne: 09-06-2026
z r. kpt. Ing. Šimon Zdobovák

Souhlasné stanovisko ve smyslu
§77 odst. 1c) zák. č. 361/2000 Sb.

k výkresu č. 8

D.Z. B 28 "zákaz zastavení" budou doplněny dodatkovou tabulkou E 13
s textem "BIRELL GRAND PRIX" ev. logem, časovým omezením "5.9.2026 od
12.00 h do 22.00 h", pokud není v projektové dokumentaci stanoveno jinak

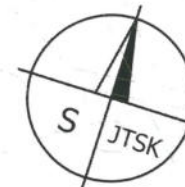

Policie České republiky
Krajské ředitelství policie hl. m. Prahy
Odbor služby dopravní policie
140 00 Praha 4, Kongresová 2
- 2 -
Č.j. KRPA-192267-7/ČJ-2026-0000DŽ
Dne: 09-06-2026
z r. kpt. Ing. Šimon Zdvofák

Souhlasné stanovisko ve smyslu
§77 odst. 1c) zák. č. 361/2000 Sb.

Letenské sady

Letenské sady

NN4233

NN4233

NN4233

ul. Edvarda Beneše

NN1431

ul. Edvarda Beneše

NN1431

Čechův most


k výkresu č. 10

D.Z. B 28 "zákaz zastavení" budou doplněny dodatkovou tabulkou E 13
s textem "BIRELL GRAND PRIX" ev. logem, časovým omezením "5.9.2026 od
12.00 h do 22.00 h", pokud není v projektové dokumentaci stanoveno jinak

BIRELL GRAND PRIX PRAHA 2026 - sobota 5. září 2026 - osazení B 28

č. v. 10

0 25 m
1 : 1 100

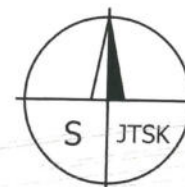

Policie České republiky
Krajské ředitelství policie hl. m. Prahy
Odbor služby dopravní policie
140 00 Praha 4, Kongresová 2
- 2 -
Č.j. KRPA-12267-7 /ČJ-2016-0000DŽ
Dne: 09-06-2026
z r. kpt. Ing. Šimon Zdvořák

Souhlasné stanovisko ve smyslu
§77 odst. 1c) zák. č. 361/2000 Sb.


k výkresu č. 15, výkresy č. 11 - 14 jsou bez B 28

D.Z. B 28 "zákaz zastavení" budou doplněny dodatkovou tabulkou E 13
s textem "BIRELL GRAND PRIX" ev. logem, časovým omezením "5.9.2026 od
12.00 h do 22.00 h", pokud není v projektové dokumentaci stanoveno jinak

BIRELL GRAND PRIX PRAHA 2026 - sobota 5. září 2026 - osazení B 28

č. v. 15



0 25 m
1 : 1 100

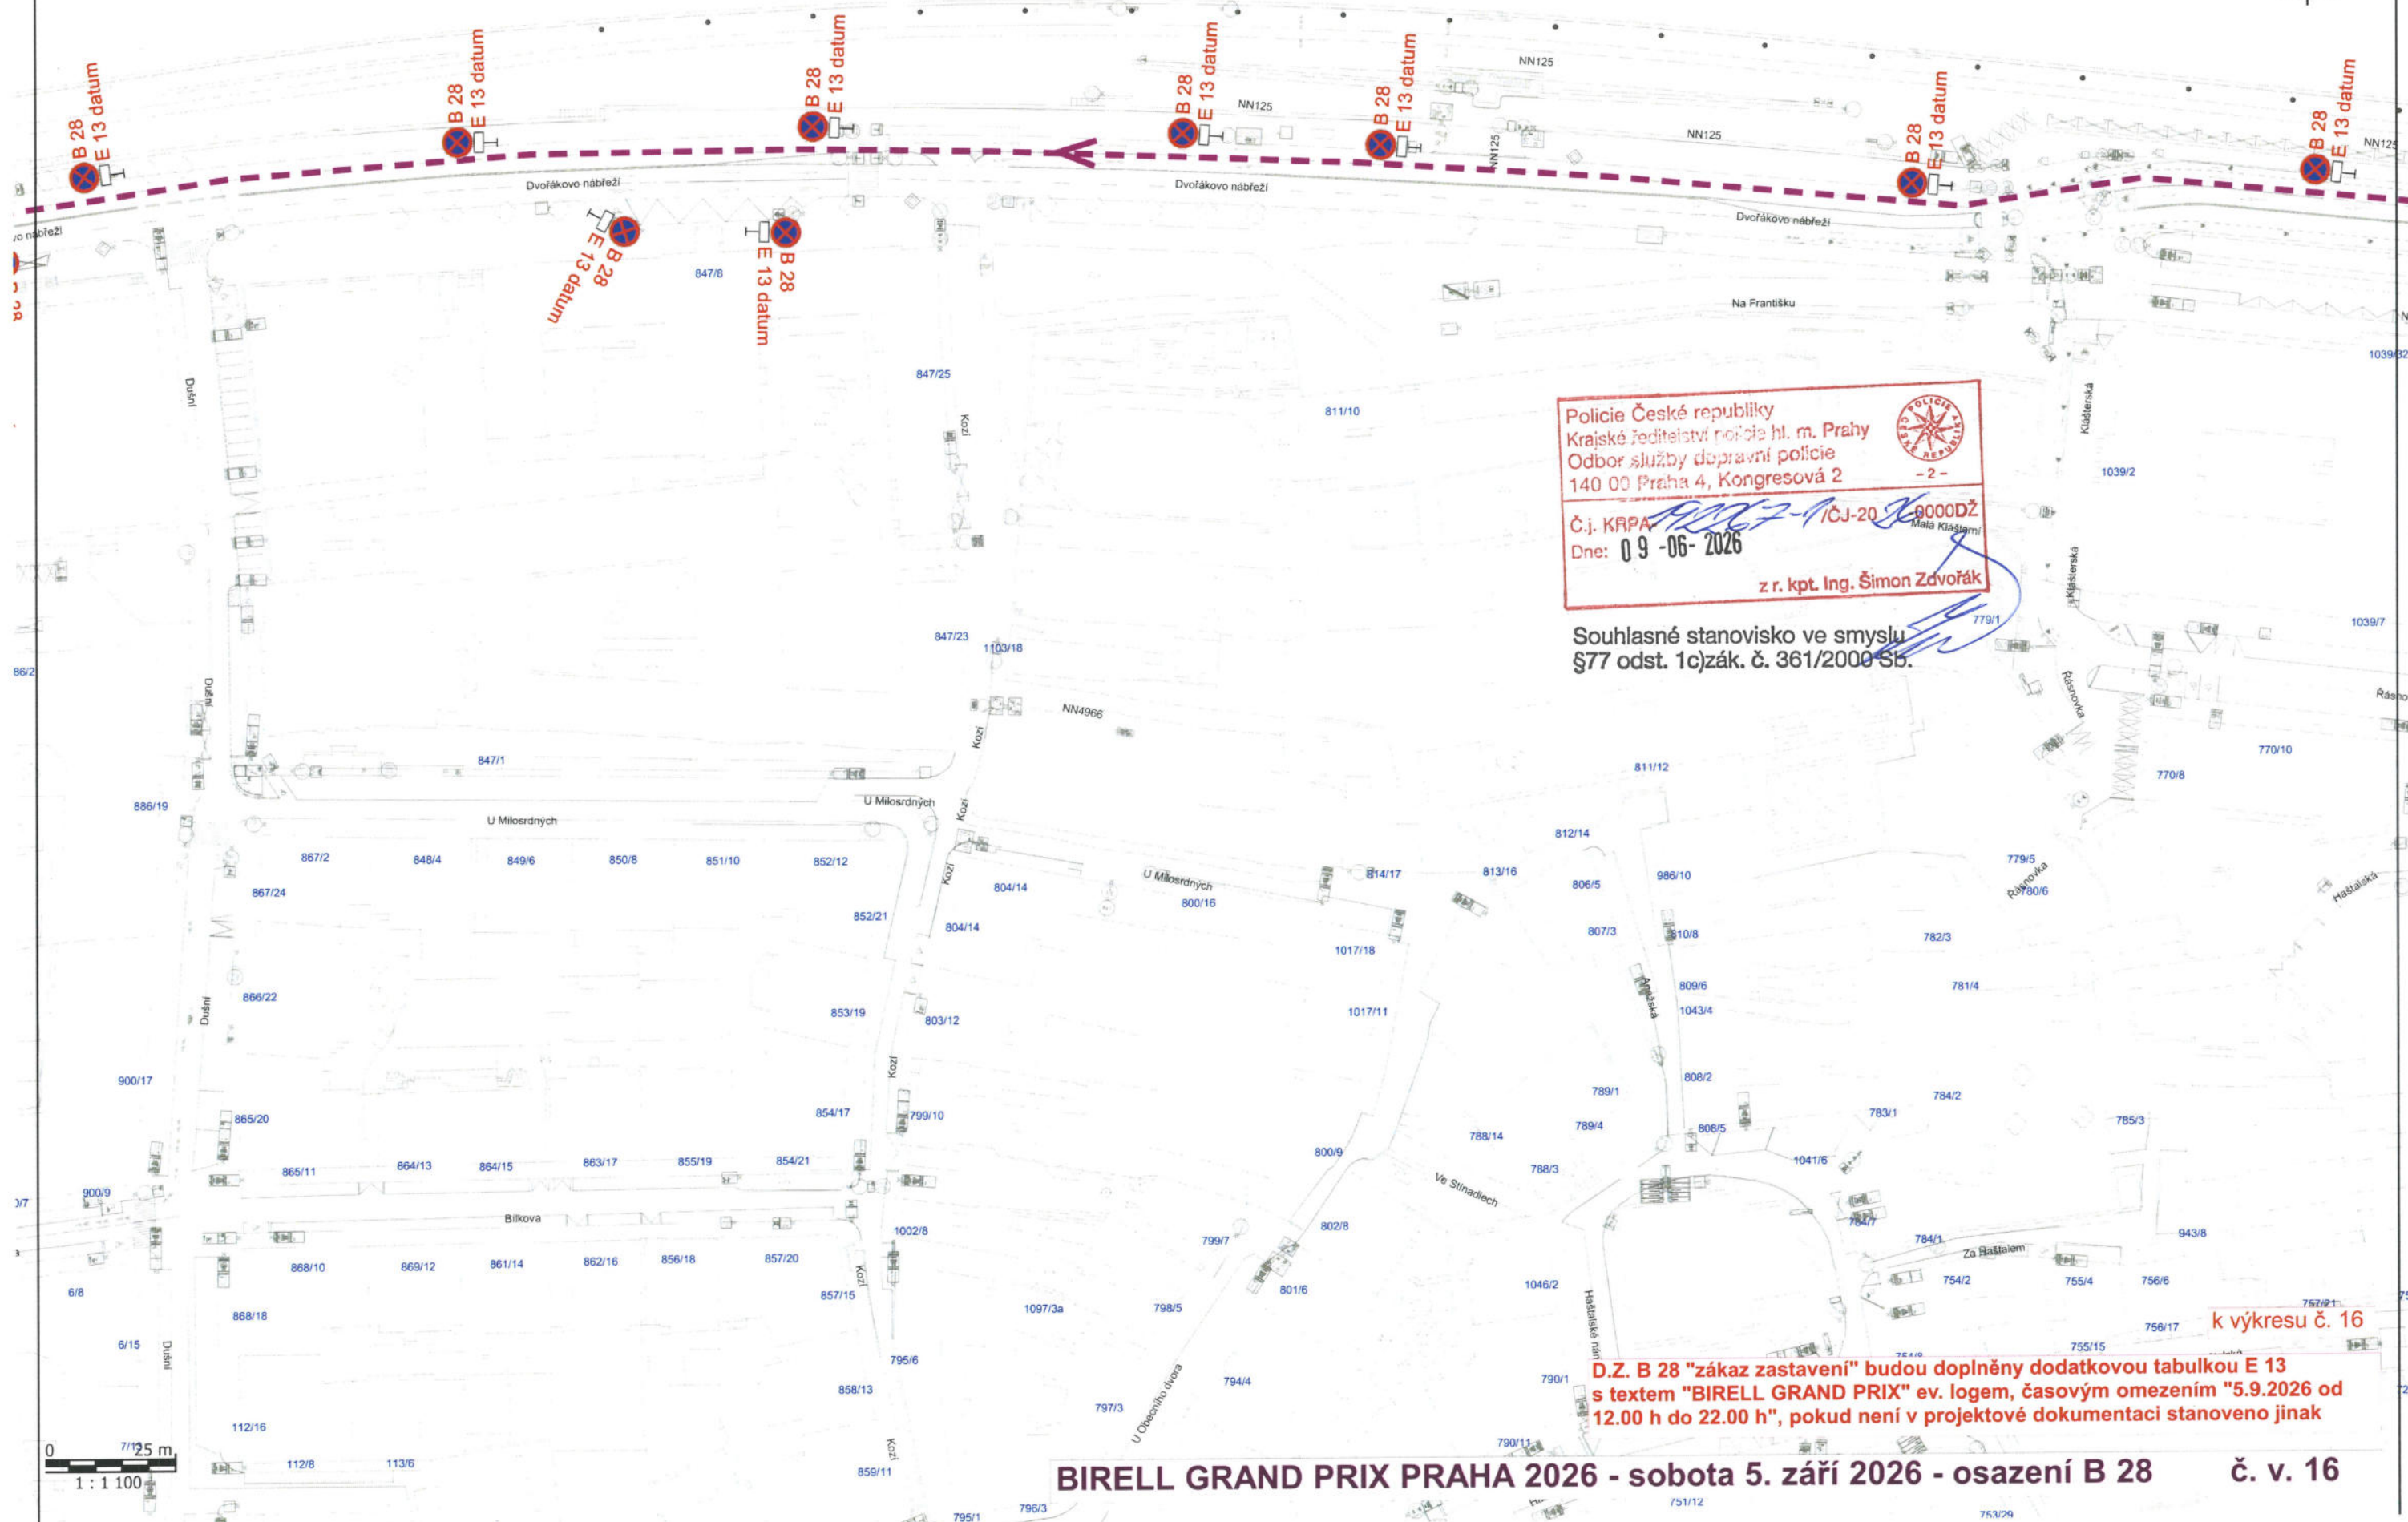

Policie České republiky
Krajské ředitelství policie hl. m. Prahy
Odbor služby dopravní policie
140 00 Praha 4, Kongresová 2
- 2 -
Č.j. KRPA 9267-1/CJ-20 0000DŽ
Dne: 09-06-2026
z r. kpt. Ing. Šimon Zdvorák

Souhlasné stanovisko ve smyslu
§77 odst. 1c) zák. č. 361/2000 Sb.

D.Z. B 28 "zákaz zastavení" budou doplněny dodatkovou tabulkou E 13 s textem "BIRELL GRAND PRIX" ev. logem, časovým omezením "5.9.2026 od 12.00 h do 22.00 h", pokud není v projektové dokumentaci stanoveno jinak

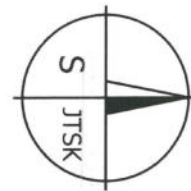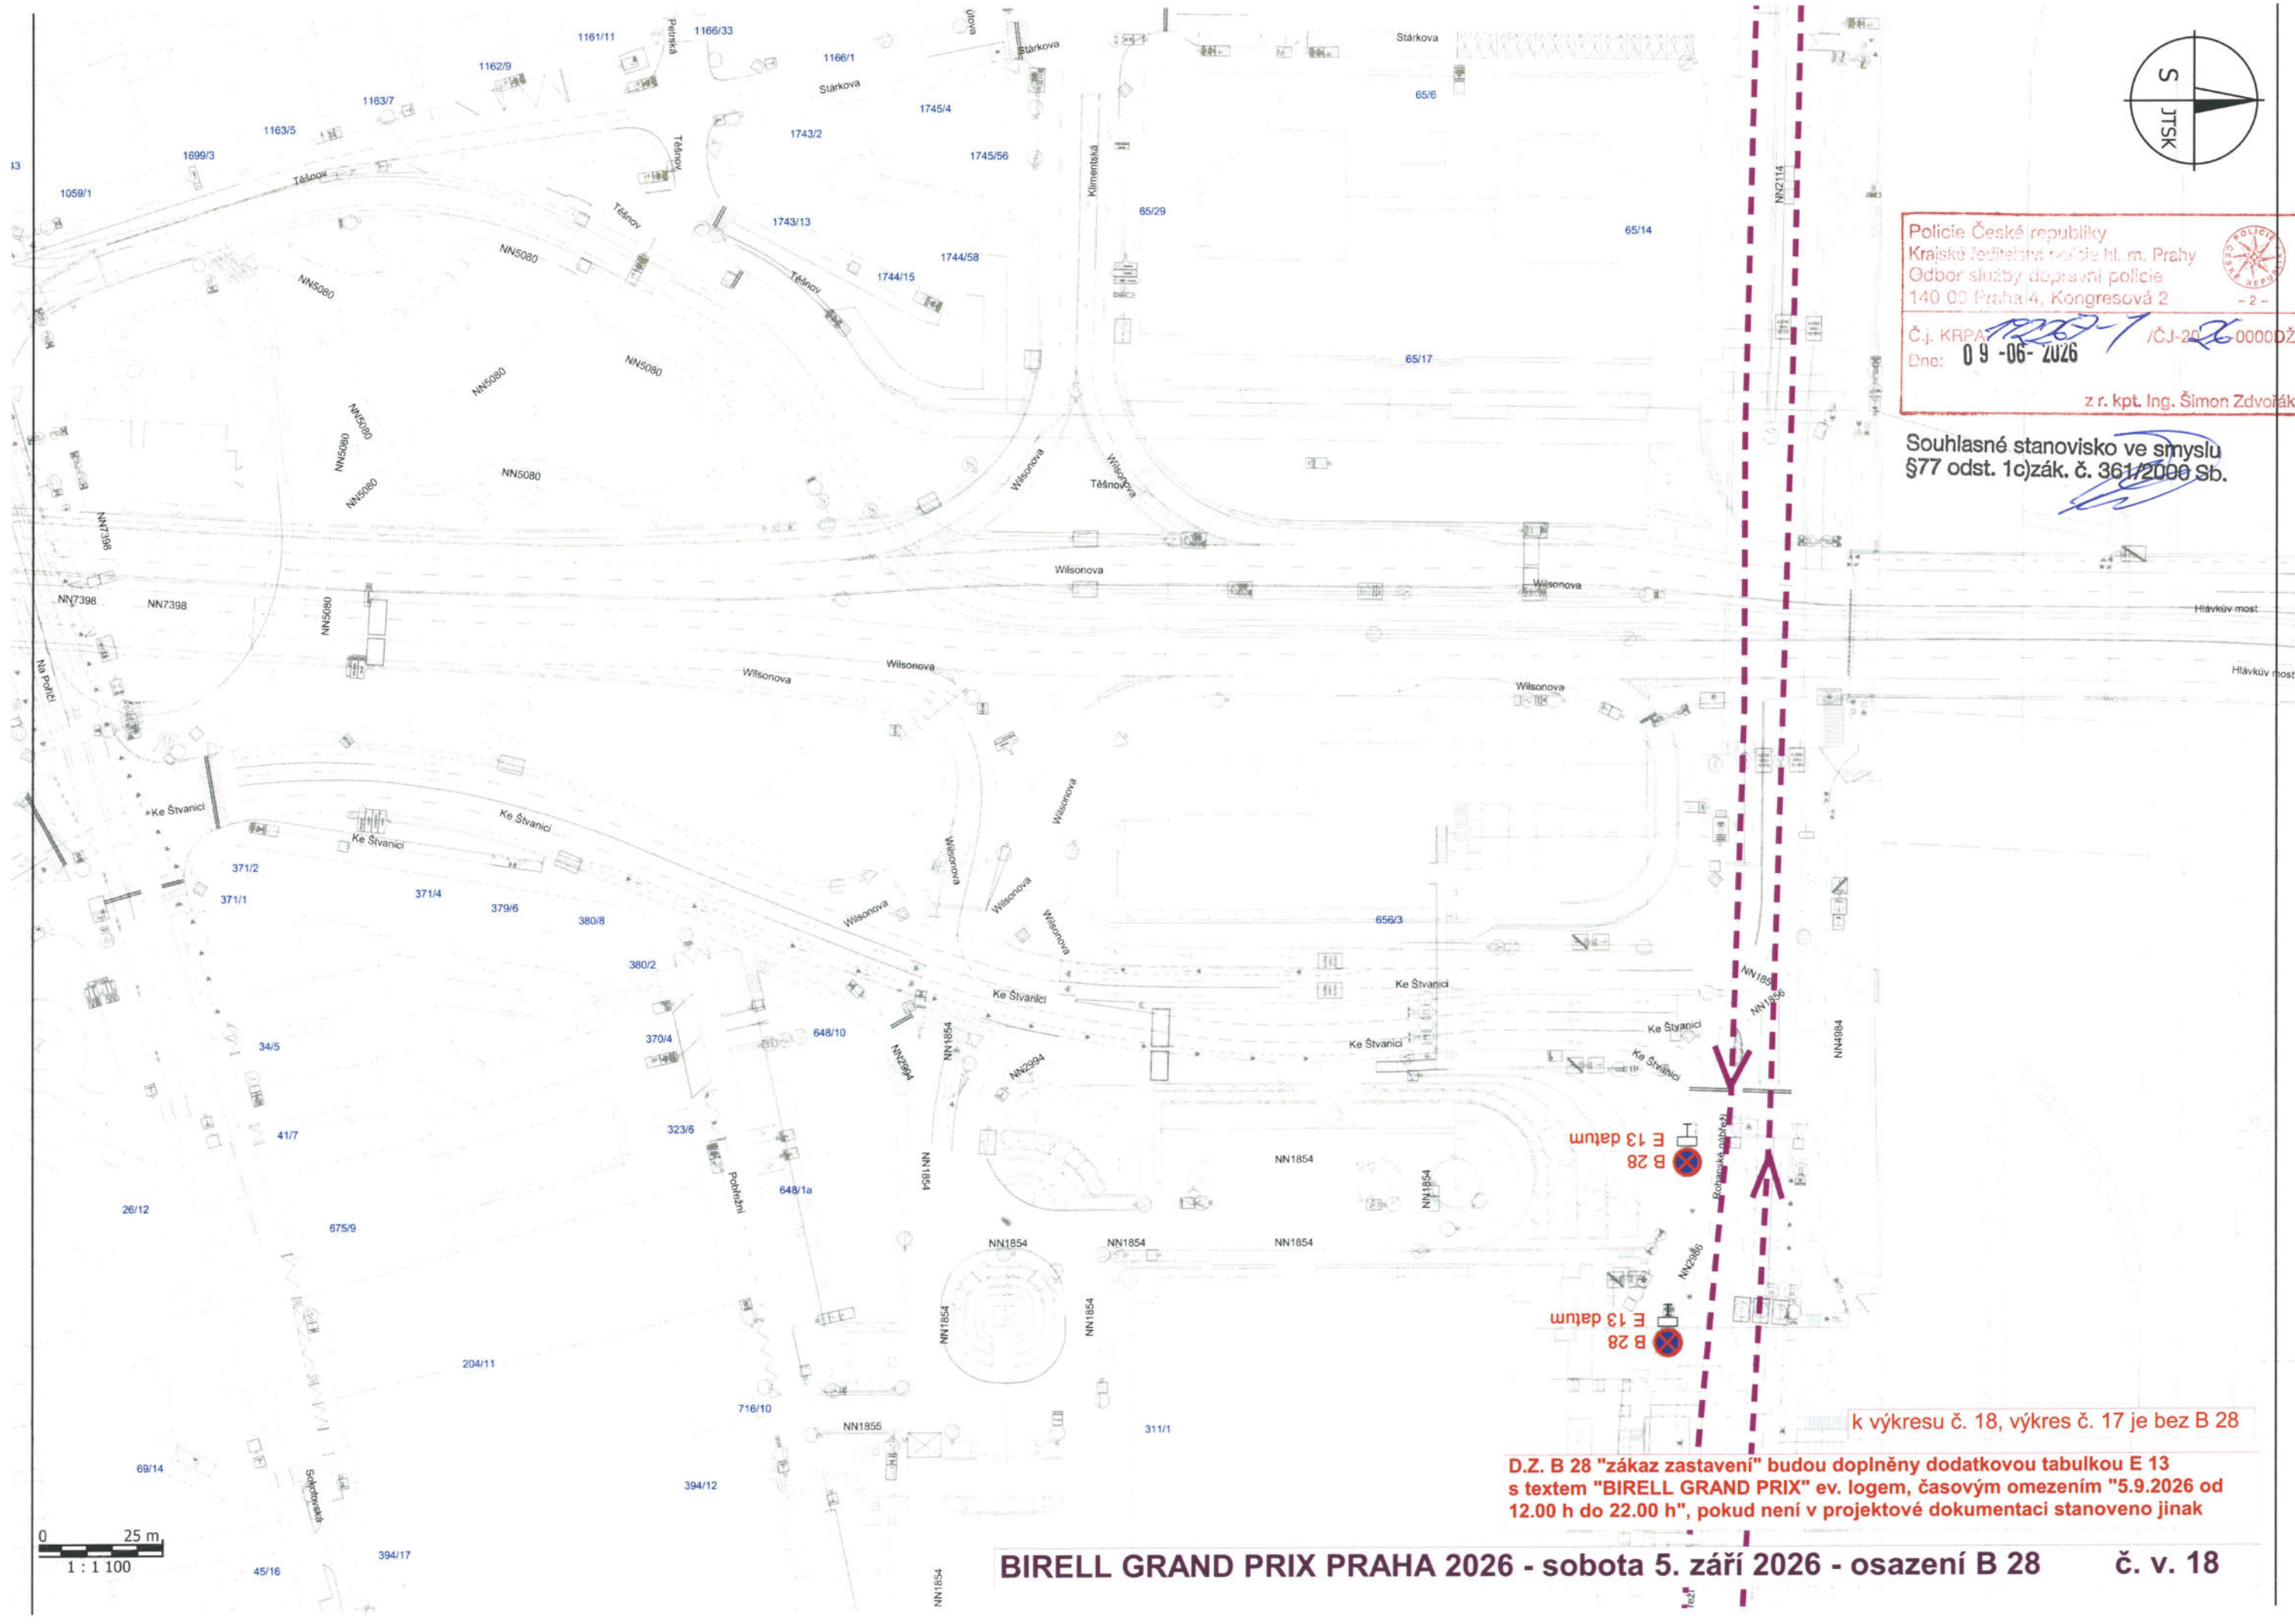

Policie České republiky
Krajské ředitelství policie hl. m. Prahy
Odbor služby dopravní policie
140 00 Praha 4, Kongresová 2
- 2 -
Č.j. KRPA: *202-1* /ČJ-20*26*-0000*02*
Dne: **09-06-2026**
z r. kpt. Ing. Šimon Zdrovňák

Souhlasné stanovisko ve smyslu
§77 odst. 1c) zák. č. 361/2000 Sb.


k výkresu č. 18, výkres č. 17 je bez B 28
D.Z. B 28 "zákaz zastavení" budou doplněny dodatkovou tabulkou E 13
s textem "BIRELL GRAND PRIX" ev. logem, časovým omezením "5.9.2026 od
12.00 h do 22.00 h", pokud není v projektové dokumentaci stanoveno jinak

z r. kpt. Ing. Šimon Zedvořák

k výkresu č. 19

Č. v. 19

718/62b

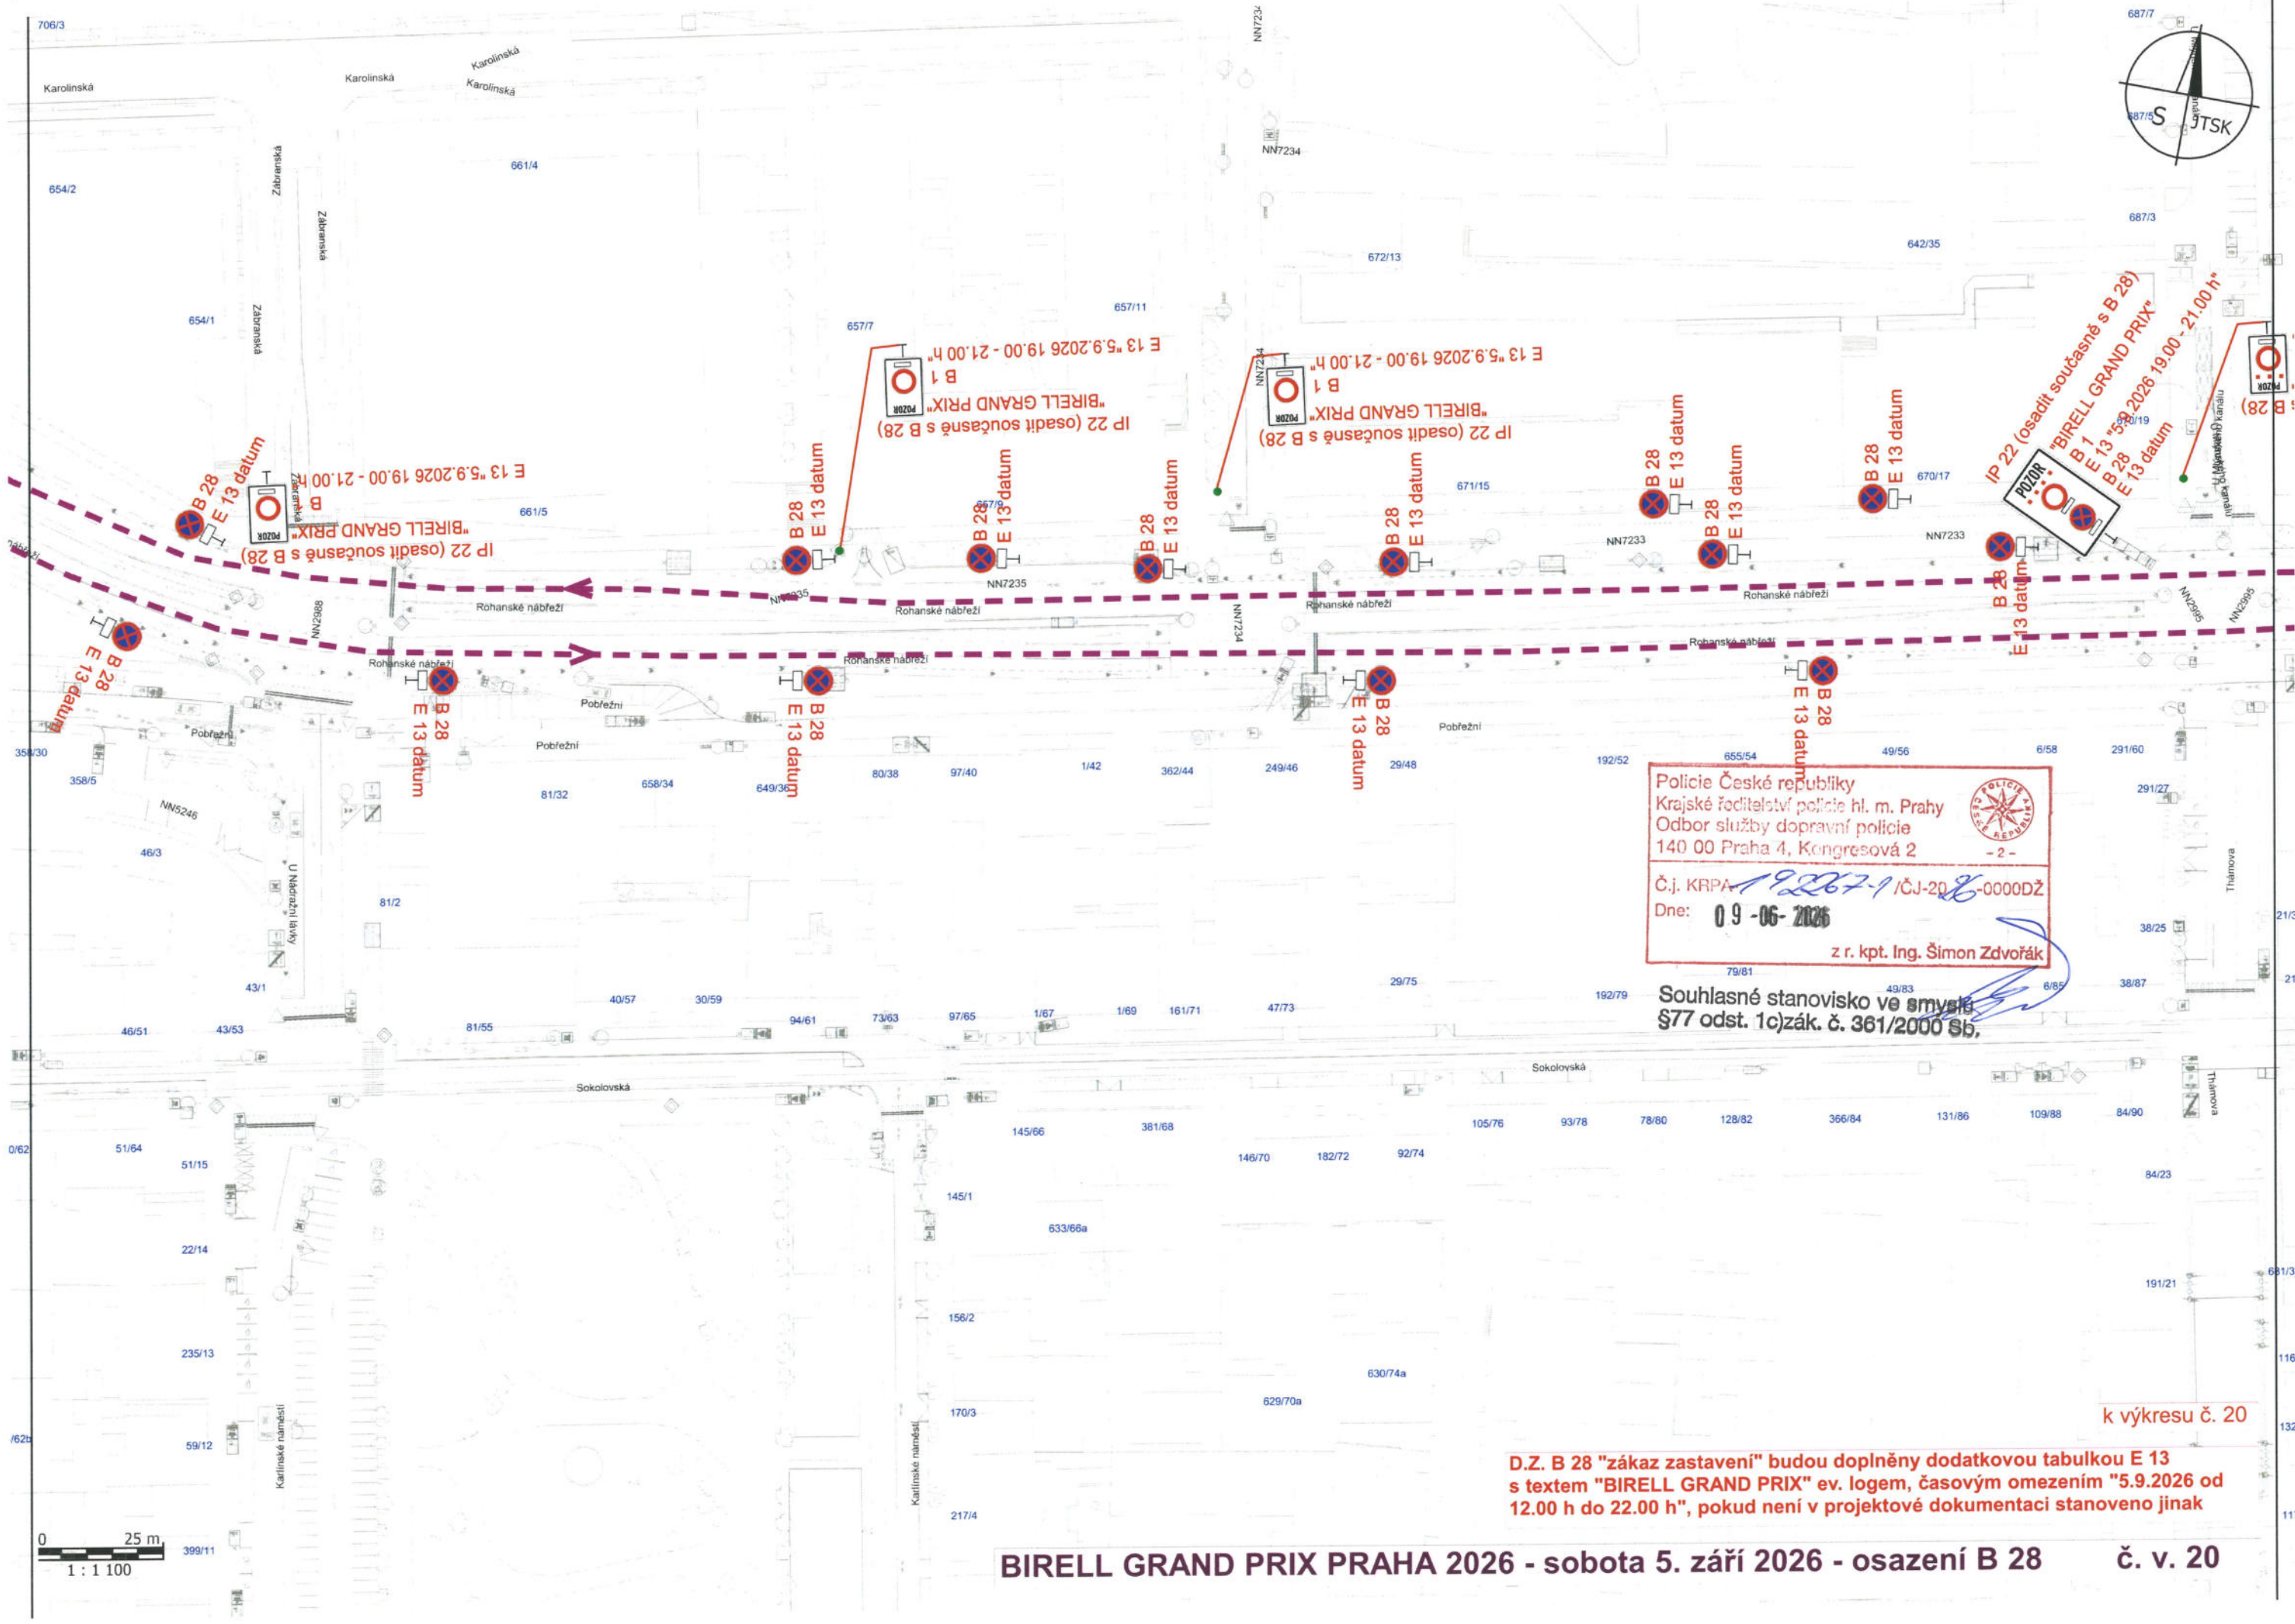


Police České republiky
Krajské ředitelství policie hl. m. Prahy
Odbor služby dopravní policie
140 00 Praha 4, Kongresová 2
- 2 -
Č.j. KRPA-192267-1/ČJ-2026-0000DŽ
Dne: 09-06-2026
z r. kpt. Ing. Šimon Zdvorák

Souhlasné stanovisko ve smyslu
§77 odst. 1c) zák. č. 361/2000 Sb.


k výkresu č. 20

D.Z. B 28 "zákaz zastavení" budou doplněny dodatkovou tabulkou E 13
s textem "BIRELL GRAND PRIX" ev. logem, časovým omezením "5.9.2026 od
12.00 h do 22.00 h", pokud není v projektové dokumentaci stanoveno jinak

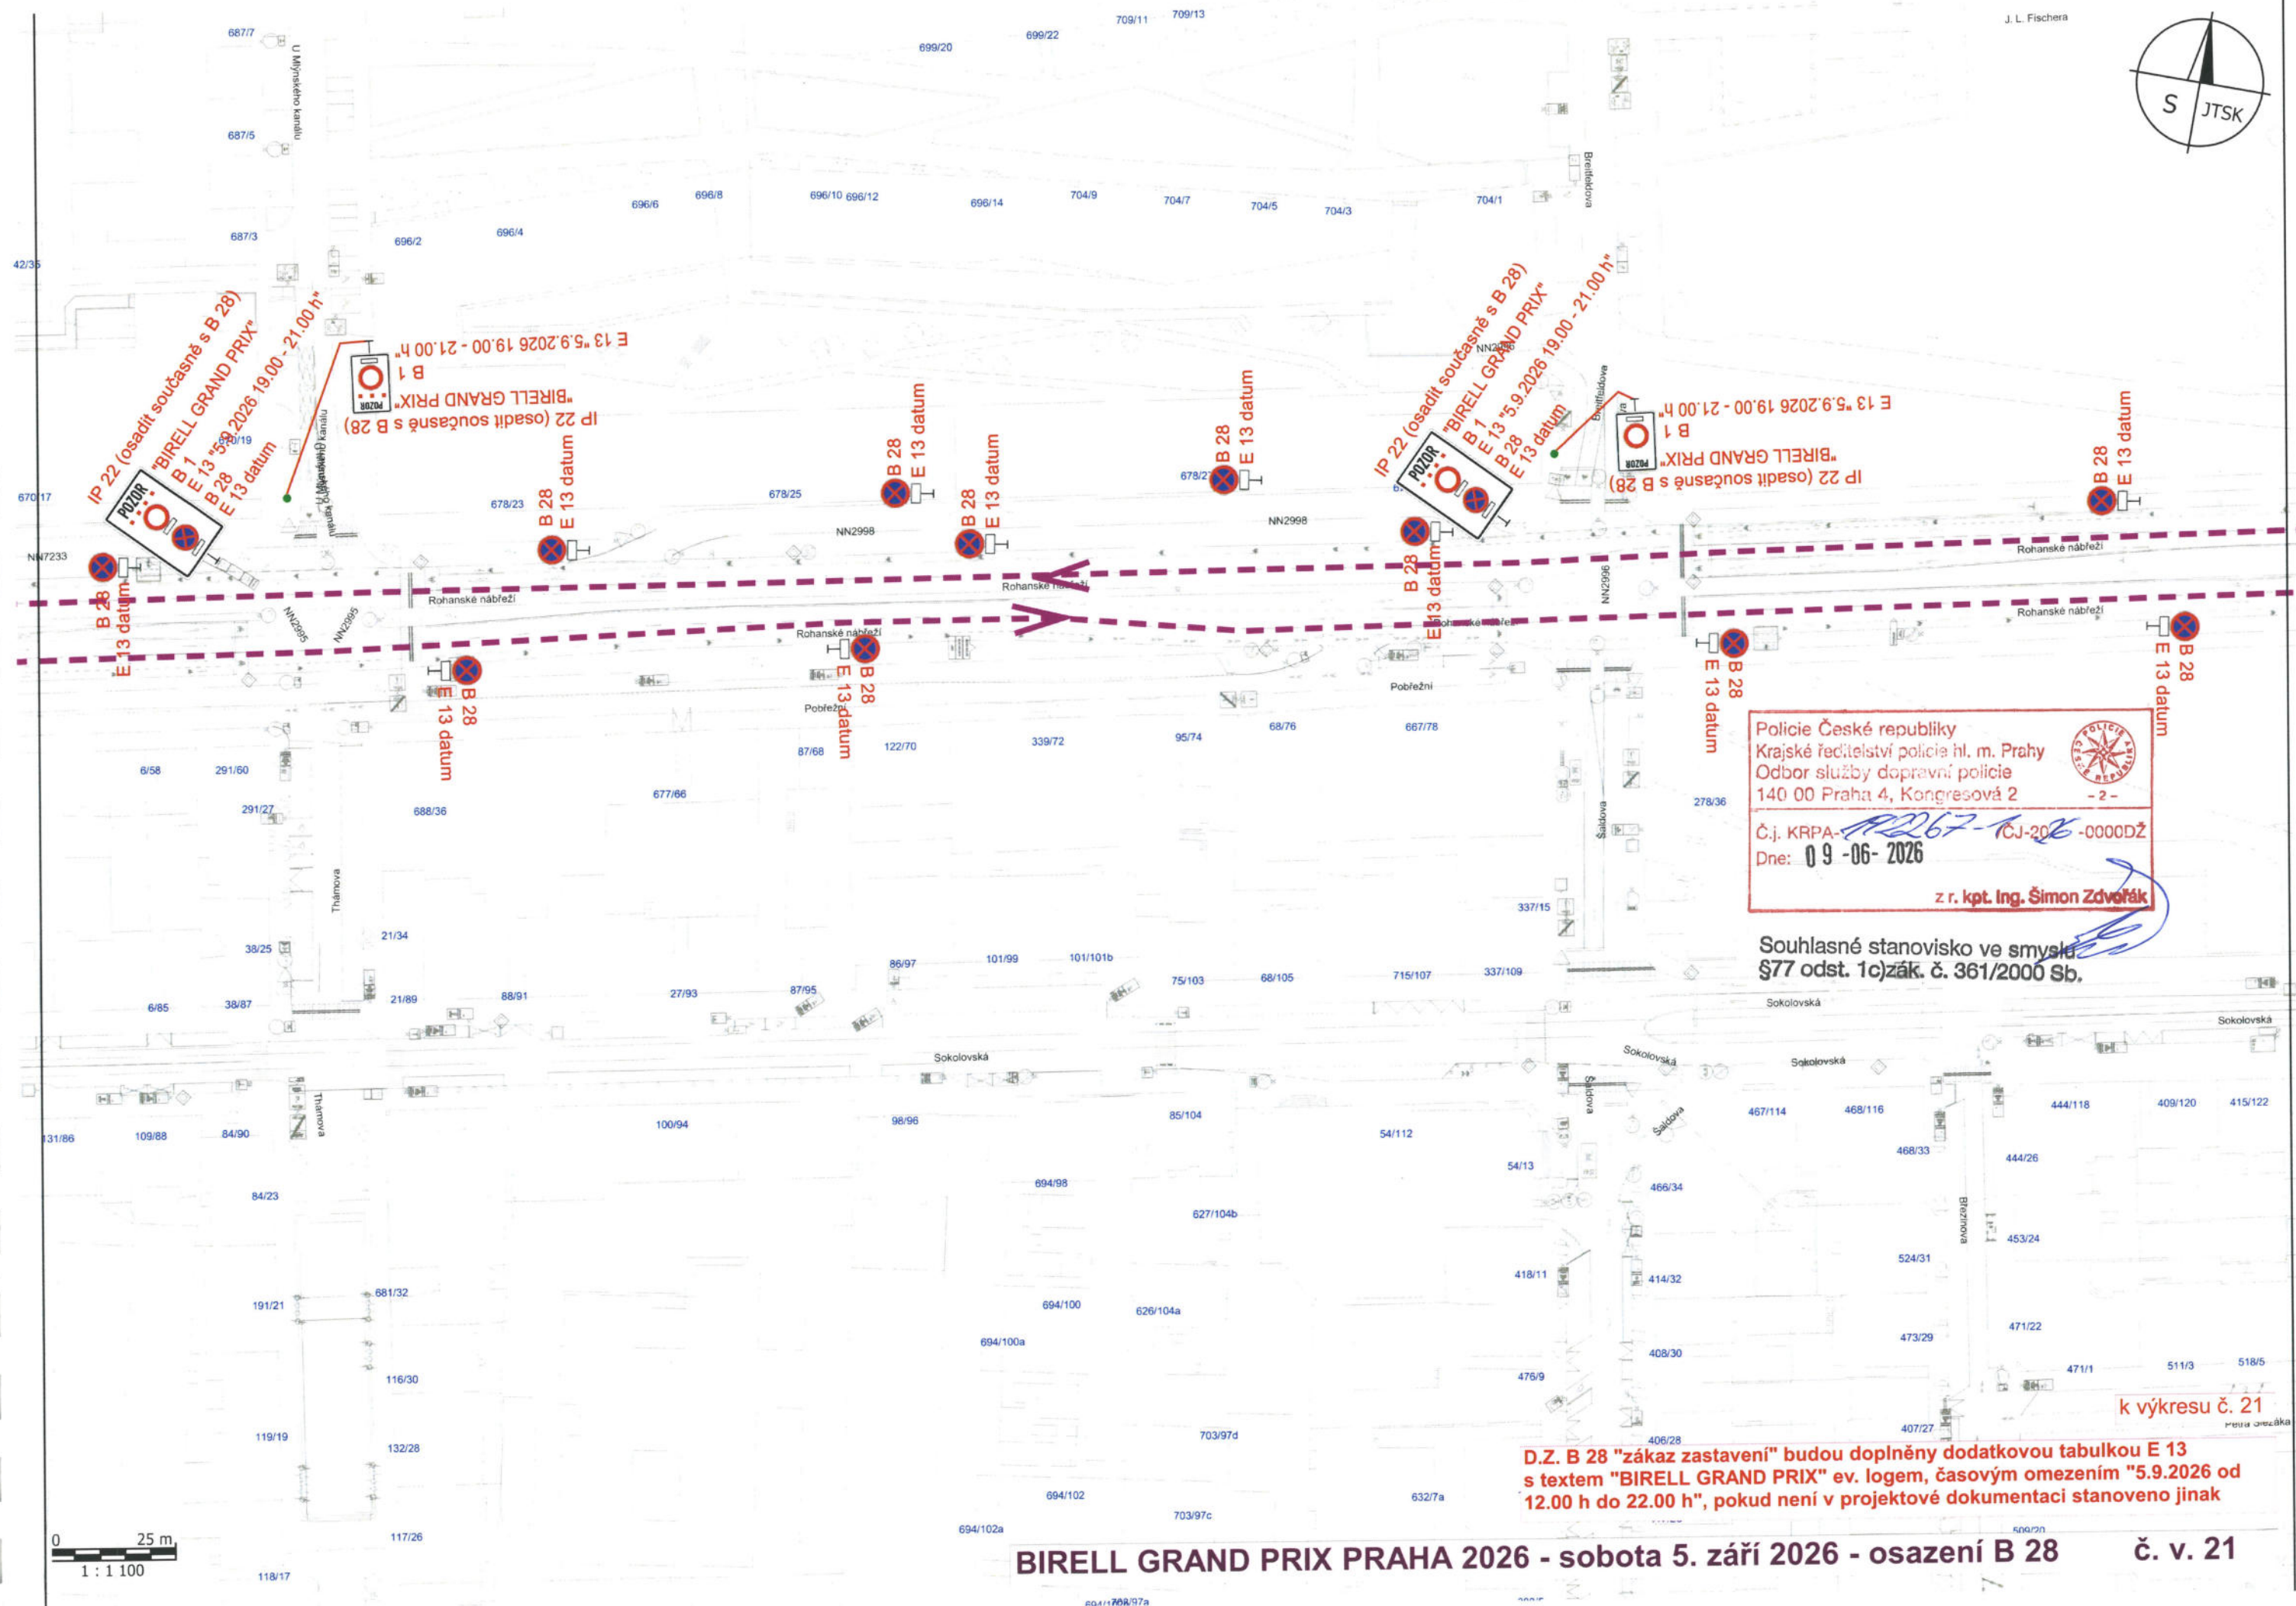

BIRELL GRAND PRIX PRAHA 2026 - sobota 5. září 2026 - osazení B 28



č. v. 21

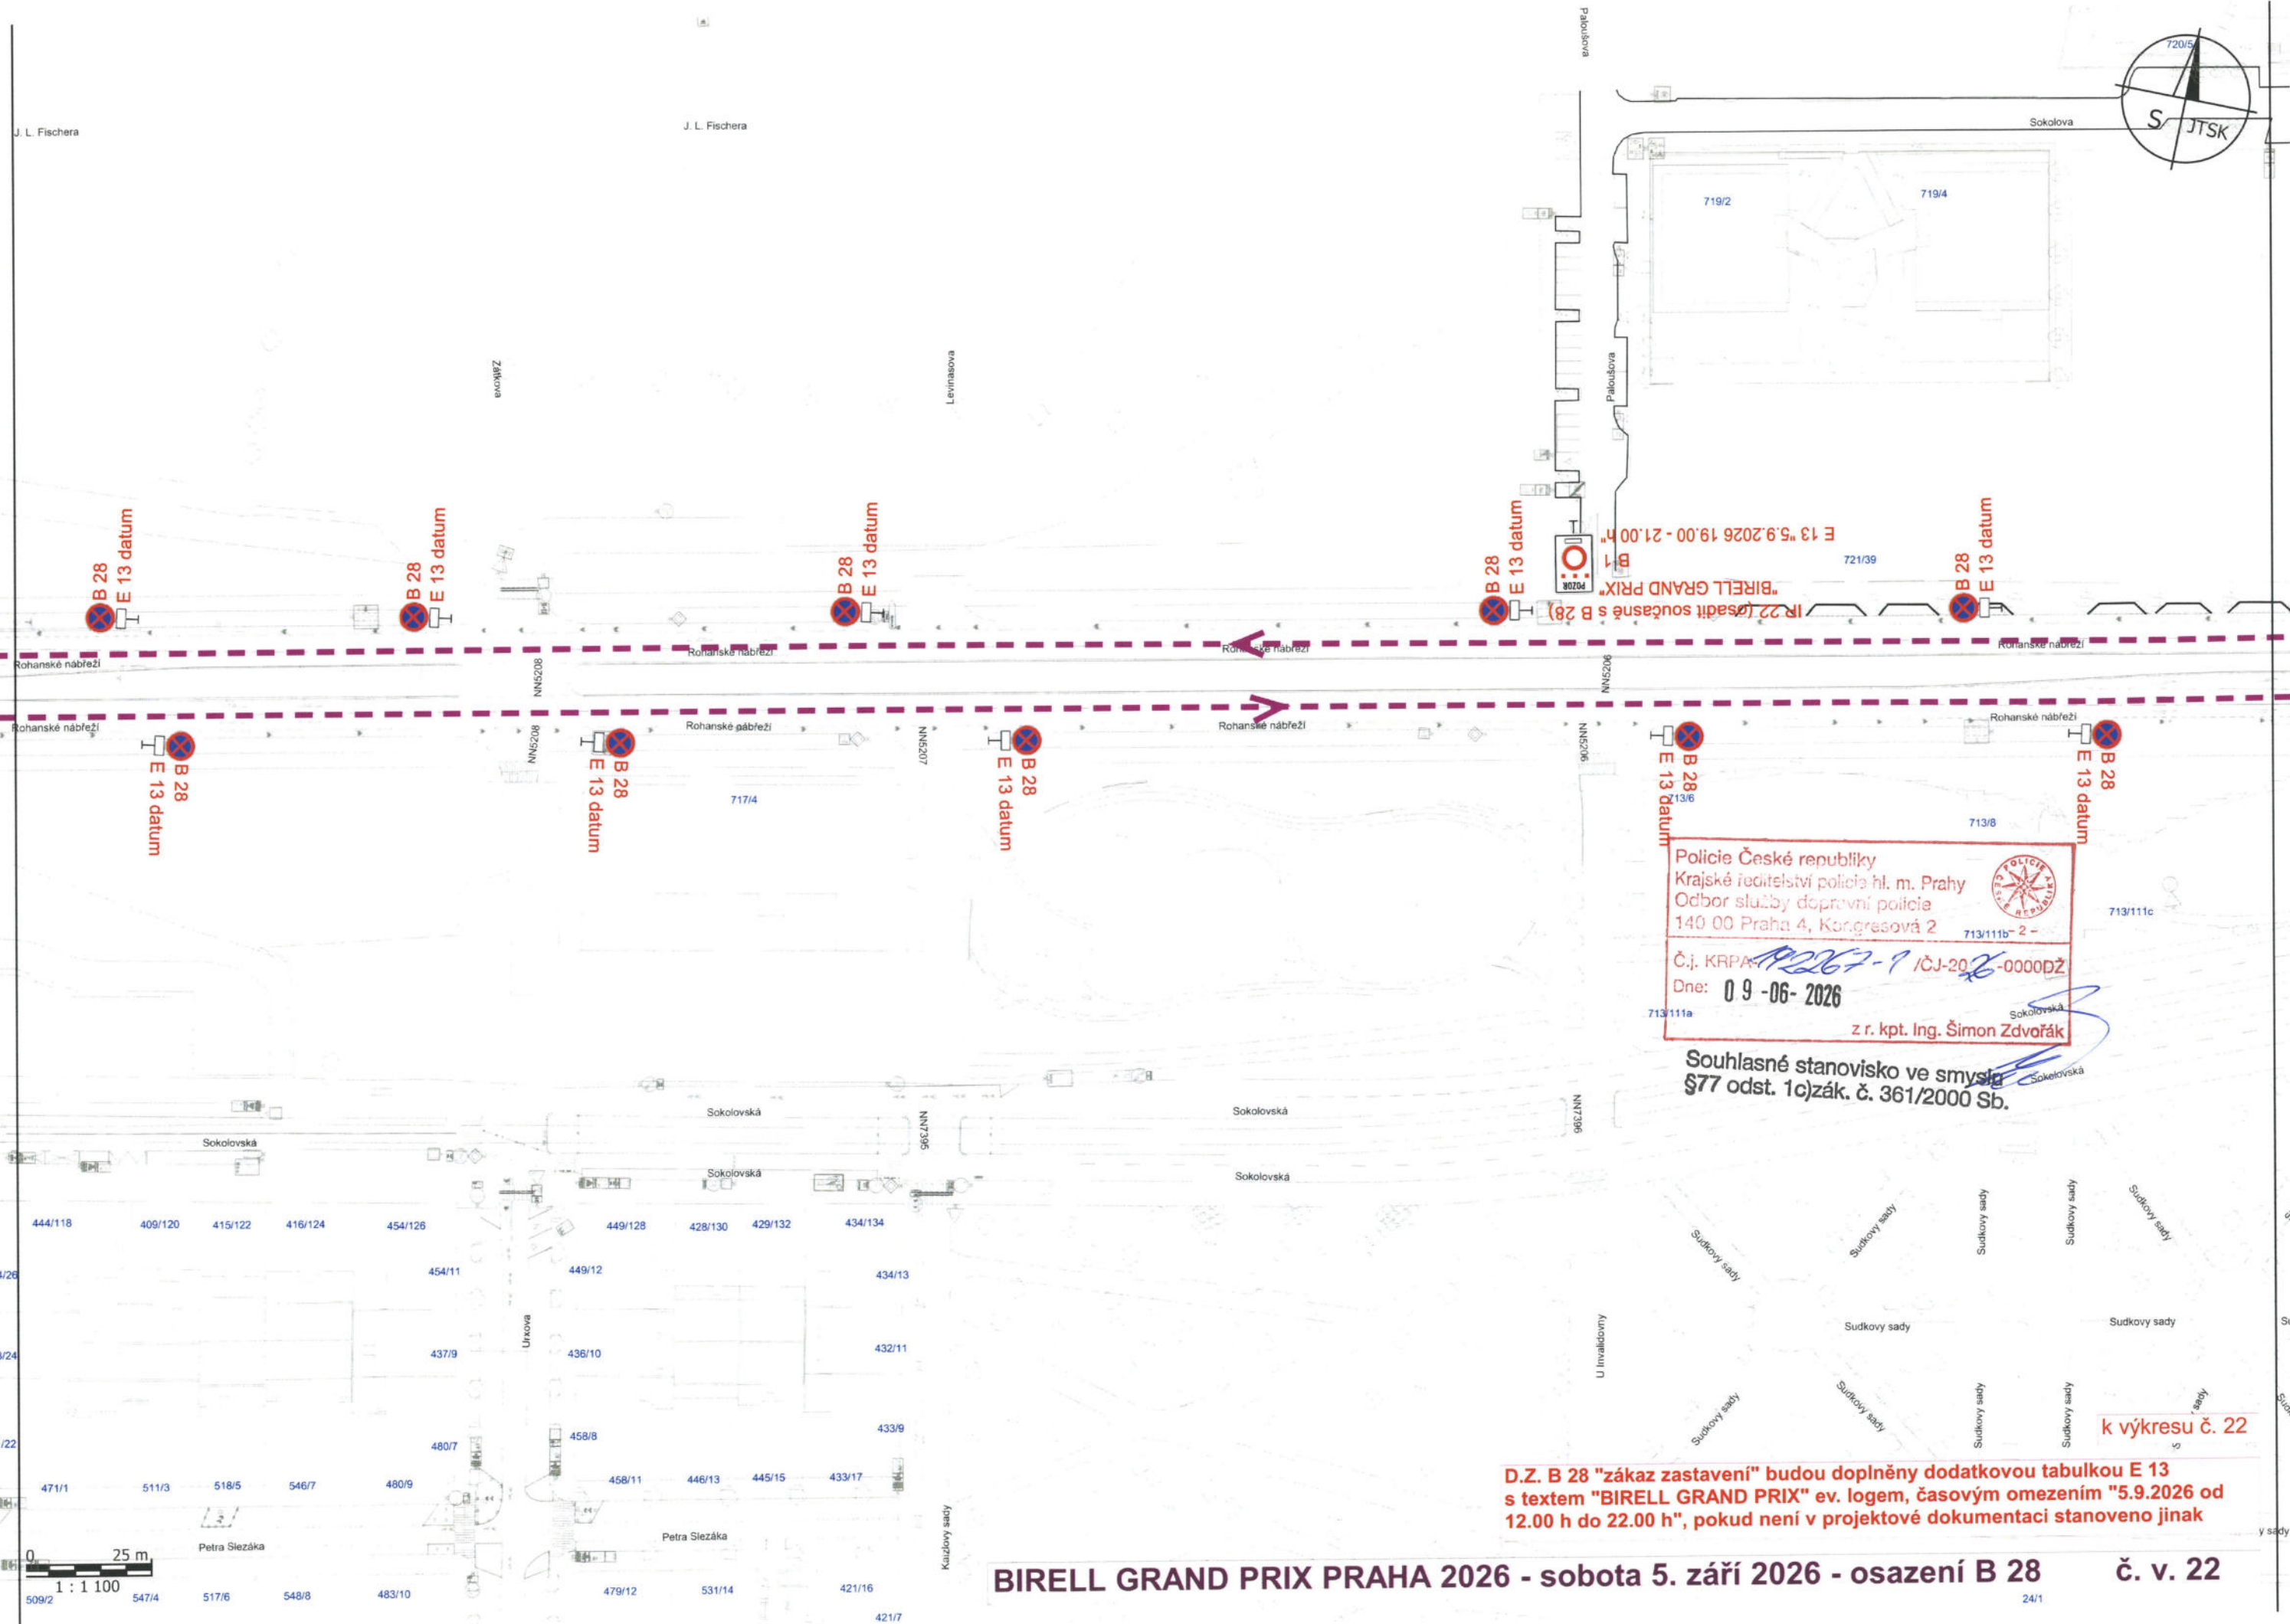

Police České republiky
Krajské ředitelství policie hl. m. Prahy
Odbor služby dopravní policie
140 00 Praha 4, Kongresová 2
Č.j. KRPA-19267-1 /ČJ-2026-0000DŽ
Dne: 09-06-2026
z r. kpt. Ing. Šimon Zdvorák

Souhlasné stanovisko ve smyslu
§77 odst. 1c) zák. č. 361/2000 Sb.

D.Z. B 28 "zákaz zastavení" budou doplněny dodatkovou tabulkou E 13
s textem "BIRELL GRAND PRIX" ev. logem, časovým omezením "5.9.2026 od
12.00 h do 22.00 h", pokud není v projektové dokumentaci stanoveno jinak

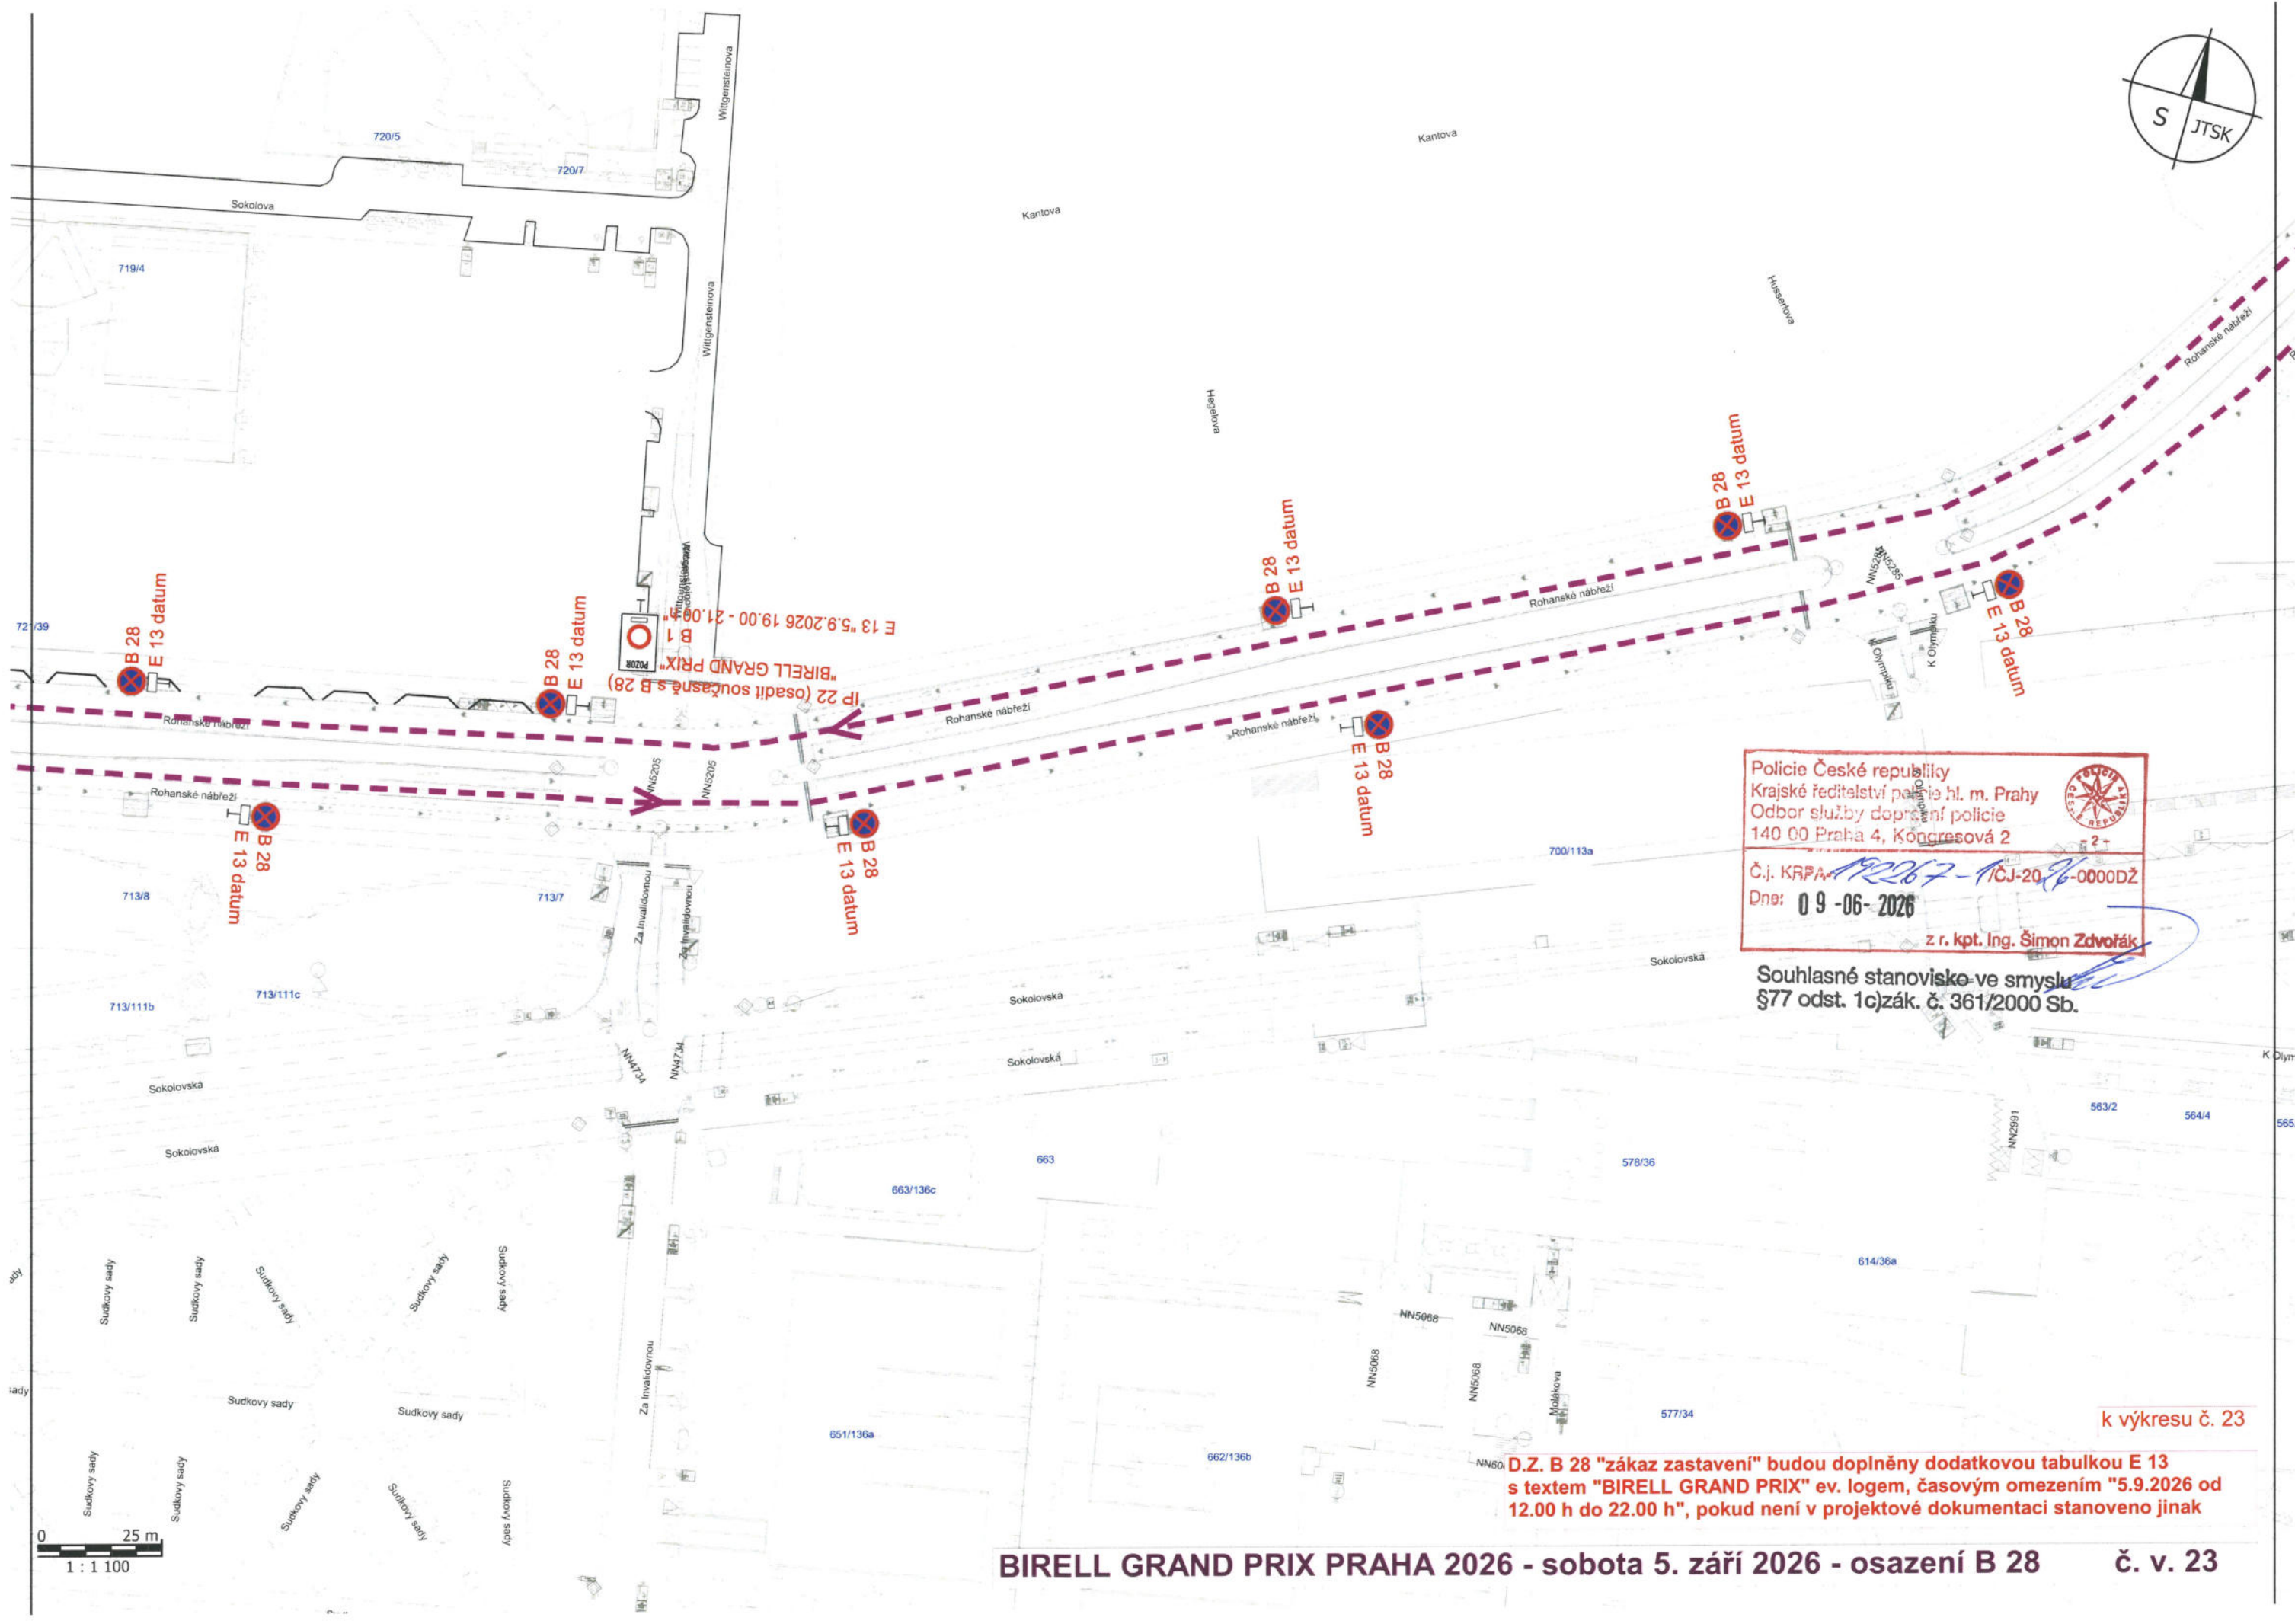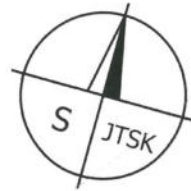

Police České republiky
Krajské ředitelství policie hl. m. Prahy
Odbor služby dopravní policie
140 00 Praha 4, Kongresová 2


Č.j. KRPA-12267-17CJ-2026-0000DŽ
Dne: 09-06-2026

z r. kpt. Ing. Šimon Zdrovák

Souhlasné stanovisko ve smyslu
§77 odst. 1c) zák. č. 361/2000 Sb.

k výkresu č. 23

D.Z. B 28 "zákaz zastavení" budou doplněny dodatkovou tabulkou E 13
s textem "BIRELL GRAND PRIX" ev. logem, časovým omezením "5.9.2026 od
12.00 h do 22.00 h", pokud není v projektové dokumentaci stanoveno jinak

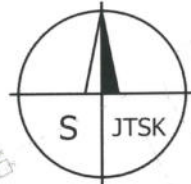

Police České republiky
Krajské ředitelství policie hl. m. Prahy
Odbor služby dopravní policie
140 00 Praha 4, Kongresová 2
Č.j. KRPA-*P2267-17CJ-2026*-0000DŽ
Dne: *09-06-2026*
z r. kpt. Ing. Šimon Zdvorák

Souhlasné stanovisko ve smyslu
§77 odst. 1c) zák. č. 361/2000 Sb.

k výkresu č. 24, další výkresy jsou bez B 28

D.Z. B 28 "zákaz zastavení" budou doplněny dodatkovou tabulkou E 13
s textem "BIRELL GRAND PRIX" ev. logem, časovým omezením "5.9.2026 od
12.00 h do 22.00 h", pokud není v projektové dokumentaci stanoveno jinak

BIRELL GRAND PRIX PRAHA 2026 - sobota 5. září 2026 - osazení B 28 **č. v. 24**

0 25 m
1 : 1 100