



Pomáhat a chránit

KRAJSKÉ ŘEDITELSTVÍ POLICIE HL. MĚSTA PRAHY

Odbor služby dopravní policie
Oddělení dopravního inženýrství

Č. j. KRPA-161261-43/ČJ-2026-0000DŽ

Praha 6. srpna 2026

Počet stran: 2

Přílohy: 1/1

Magistrát hl. m. PrahyOdbor pozemních komunikací a drah
Jungmannova 35/29
110 00 PRAHA 1**Závazné stanovisko ke zvláštnímu užívání komunikace a stanovisko k související přechodné úpravě provozu na pozemní komunikaci – souhrnné stanovisko**

Předložená dokumentace řeší rozsah a zabezpečení pracovního místa na pozemní komunikaci pro realizaci akce:

Zrušení dočasně vybudované okružní křižovatky Budovatelská x Novopacká a vytvoření směrovacích ostrůvků stykové křižovatky

Komunikace: Praha 14, Budovatelská

Termín: 17.8.2026 – 23.8.2026

Policie ČR, Krajské ředitelství policie hl. m. Prahy, Odbor služby dopravní policie, jako orgán státní správy ve věcech bezpečnosti a plynulosti provozu na pozemních komunikacích příslušný ve smyslu § 25 odst. 1 zákona č. 13/1997 Sb., o pozemních komunikacích, v platném znění (posouzení vlivu zvláštního užívání na bezpečnost nebo plynulost silničního provozu), a dále taktéž ve smyslu § 77 odst. 2 písm. b) zákona č. 361/2000 Sb., o provozu na pozemních komunikacích a o změnách některých zákonů (zákon o silničním provozu), v platném znění (přechodná úprava provozu), jako dotčený orgán podle § 136 odst. 1 a § 149 zákona č. 500/2004 Sb., správní řád, v platném znění (dále jen „správní řád“), vydává na základě žádosti adresáta

souhlasné stanovisko

ve smyslu § 25 odst. 6 zákona č. 13/1997 Sb. a podle § 77 odst. 1 zákona č. 361/2000 Sb., za předpokladu dodržení následujících podmínek:

1. Dopravní značení bude osazeno dle zásad TP66 - II. vydání, resp. Příručka pro označování pracovních míst na dálnicích a silnicích ŘSD 2023, zejména v detailech, které neobsahuje předložená dokumentace.
2. Průchody stavbou musí být ohraničeny zábranami pro zabránění úrazu chodce.
3. Případná změna termínu bude s Policí ČR projednána.

Kongresová 1666/ 2
140 00 Praha

www.policie.cz

Tel.: 974825689
Email: krpa.podatelna@policie.gov.cz
ID DS: rkiai5y

V případě, že je zábořem řešeno omezení obecného užívání komunikace uzavírkami a objížďkami, lze toto souhlasné stanovisko považovat za projednání ve smyslu § 24 odst. 2 písm. d) zákona č. 13/1997 Sb., o pozemních komunikacích, v platném znění.

Odůvodnění:

Byla posouzena předložená projektová dokumentace a provedeno místní šetření. Na základě těchto podkladů konstatujeme, že předložený návrh odpovídá obecným požadavkům na bezpečnost a plynulost provozu na pozemních komunikacích (za předpokladu dodržení výše uvedených podmínek).


Poučení:

Z hlediska zvláštního užívání komunikace ve smyslu § 25 zákona č. 13/1997 Sb. se jedná o závazné stanovisko podle § 149 správního řádu. Podle § 149 odst. 6 správního řádu platí, že pokud je v průběhu řízení o žádosti vydáno závazné stanovisko, které znemožňuje žádosti vyhovět, neprovádí správní orgán další dokazování a žádost zamítne. Postup v případě odvolání proti obsahu závazného stanoviska určuje § 149 odst. 7 a násl. správního řádu.

Nedílnou součástí tohoto stanoviska je dokumentace dopravně inženýrských opatření.

Vyřizuje: kpt. Ing. Zdvořák, tel. 974 825 673

mjr. Ing. Ladislav Břeský
vedoucí oddělení
z r. kpt. Ing. Šimon Zdvořák

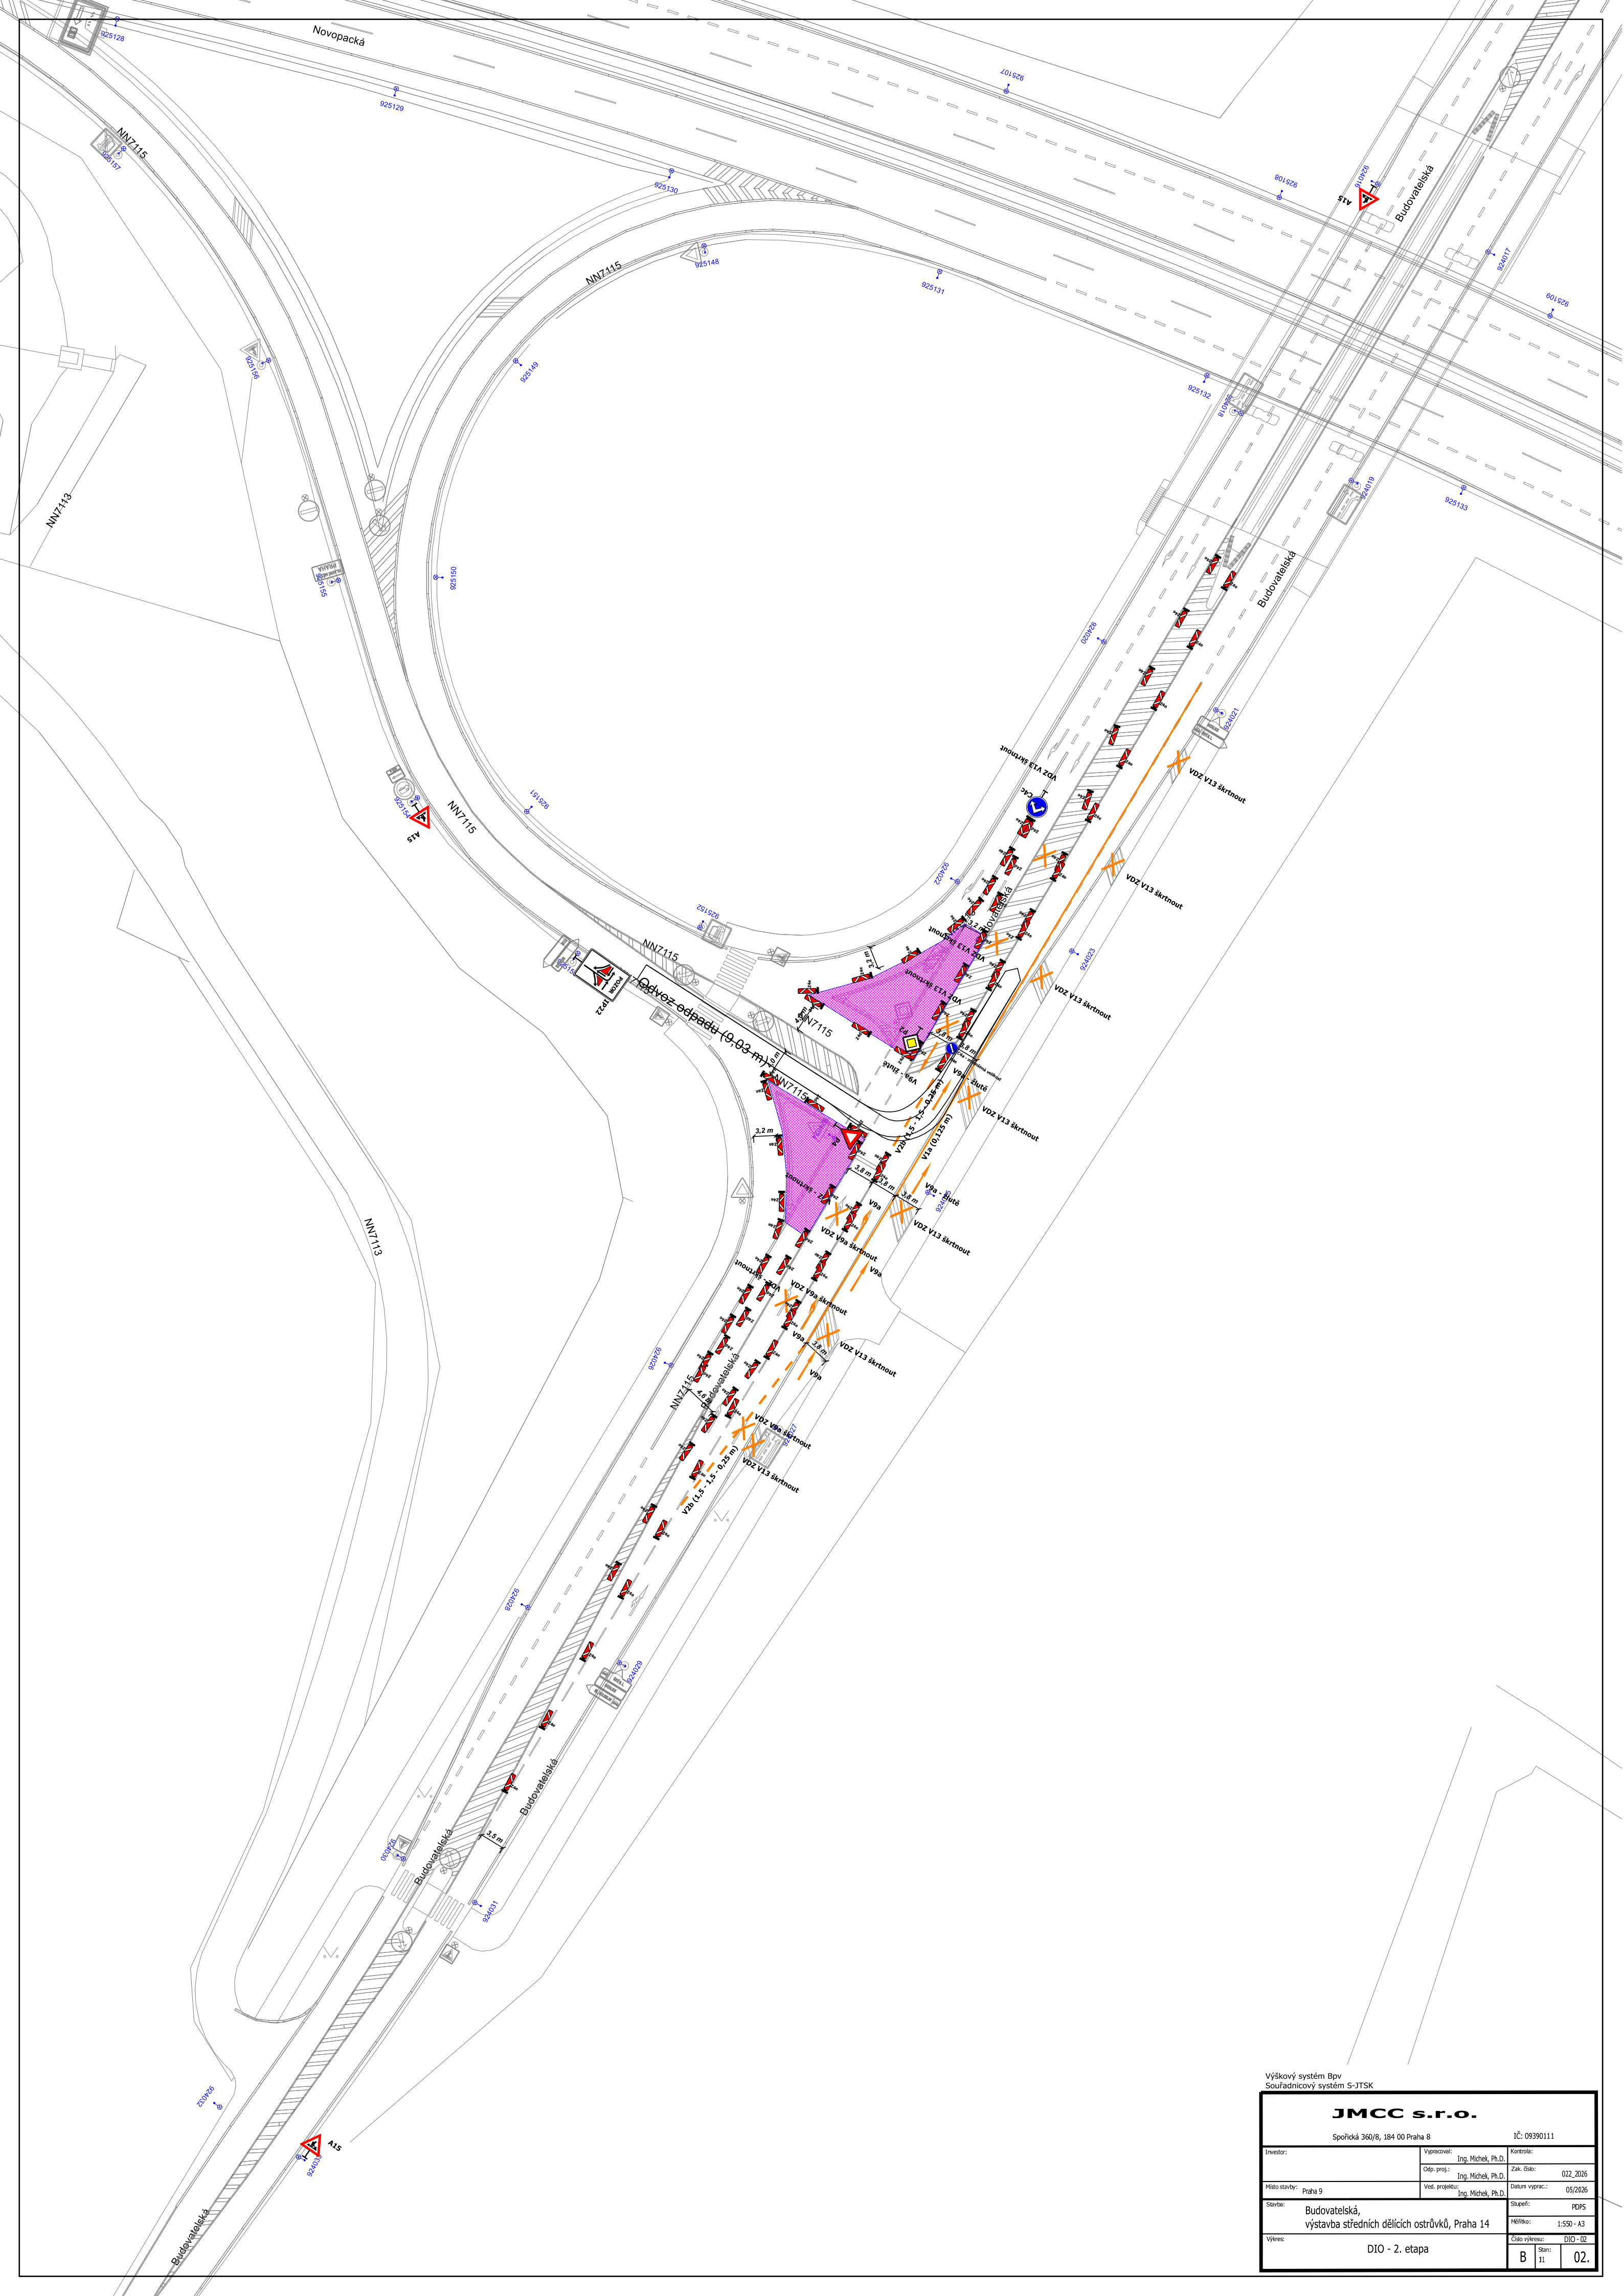

Výškový systém Bpv
Souřadnicový systém S-JTSK

JMCC s.r.o.			
Spořická 360/8, 184 00 Praha 8		IČ: 09390111	
Investor:	Vypracoval: Ing. Michal, Ph.D.	Kontrola:	
Dop. proj.: Ing. Michal, Ph.D.	Zak. číslo: 022_2026		
Místo stavby: Praha 9	Vedl. projekt: Ing. Michal, Ph.D.	Datum vyprac.: 05/2026	
Stavba: Budovatelská, výstavba středních dělicích ostrůvků, Praha 14		Stupeň: PDPS	
Výtisk: DIO - 2. etapa		Měřítko: 1:500 - A3	
		Číslo výkresu: DIO - 02	
		B	02.