


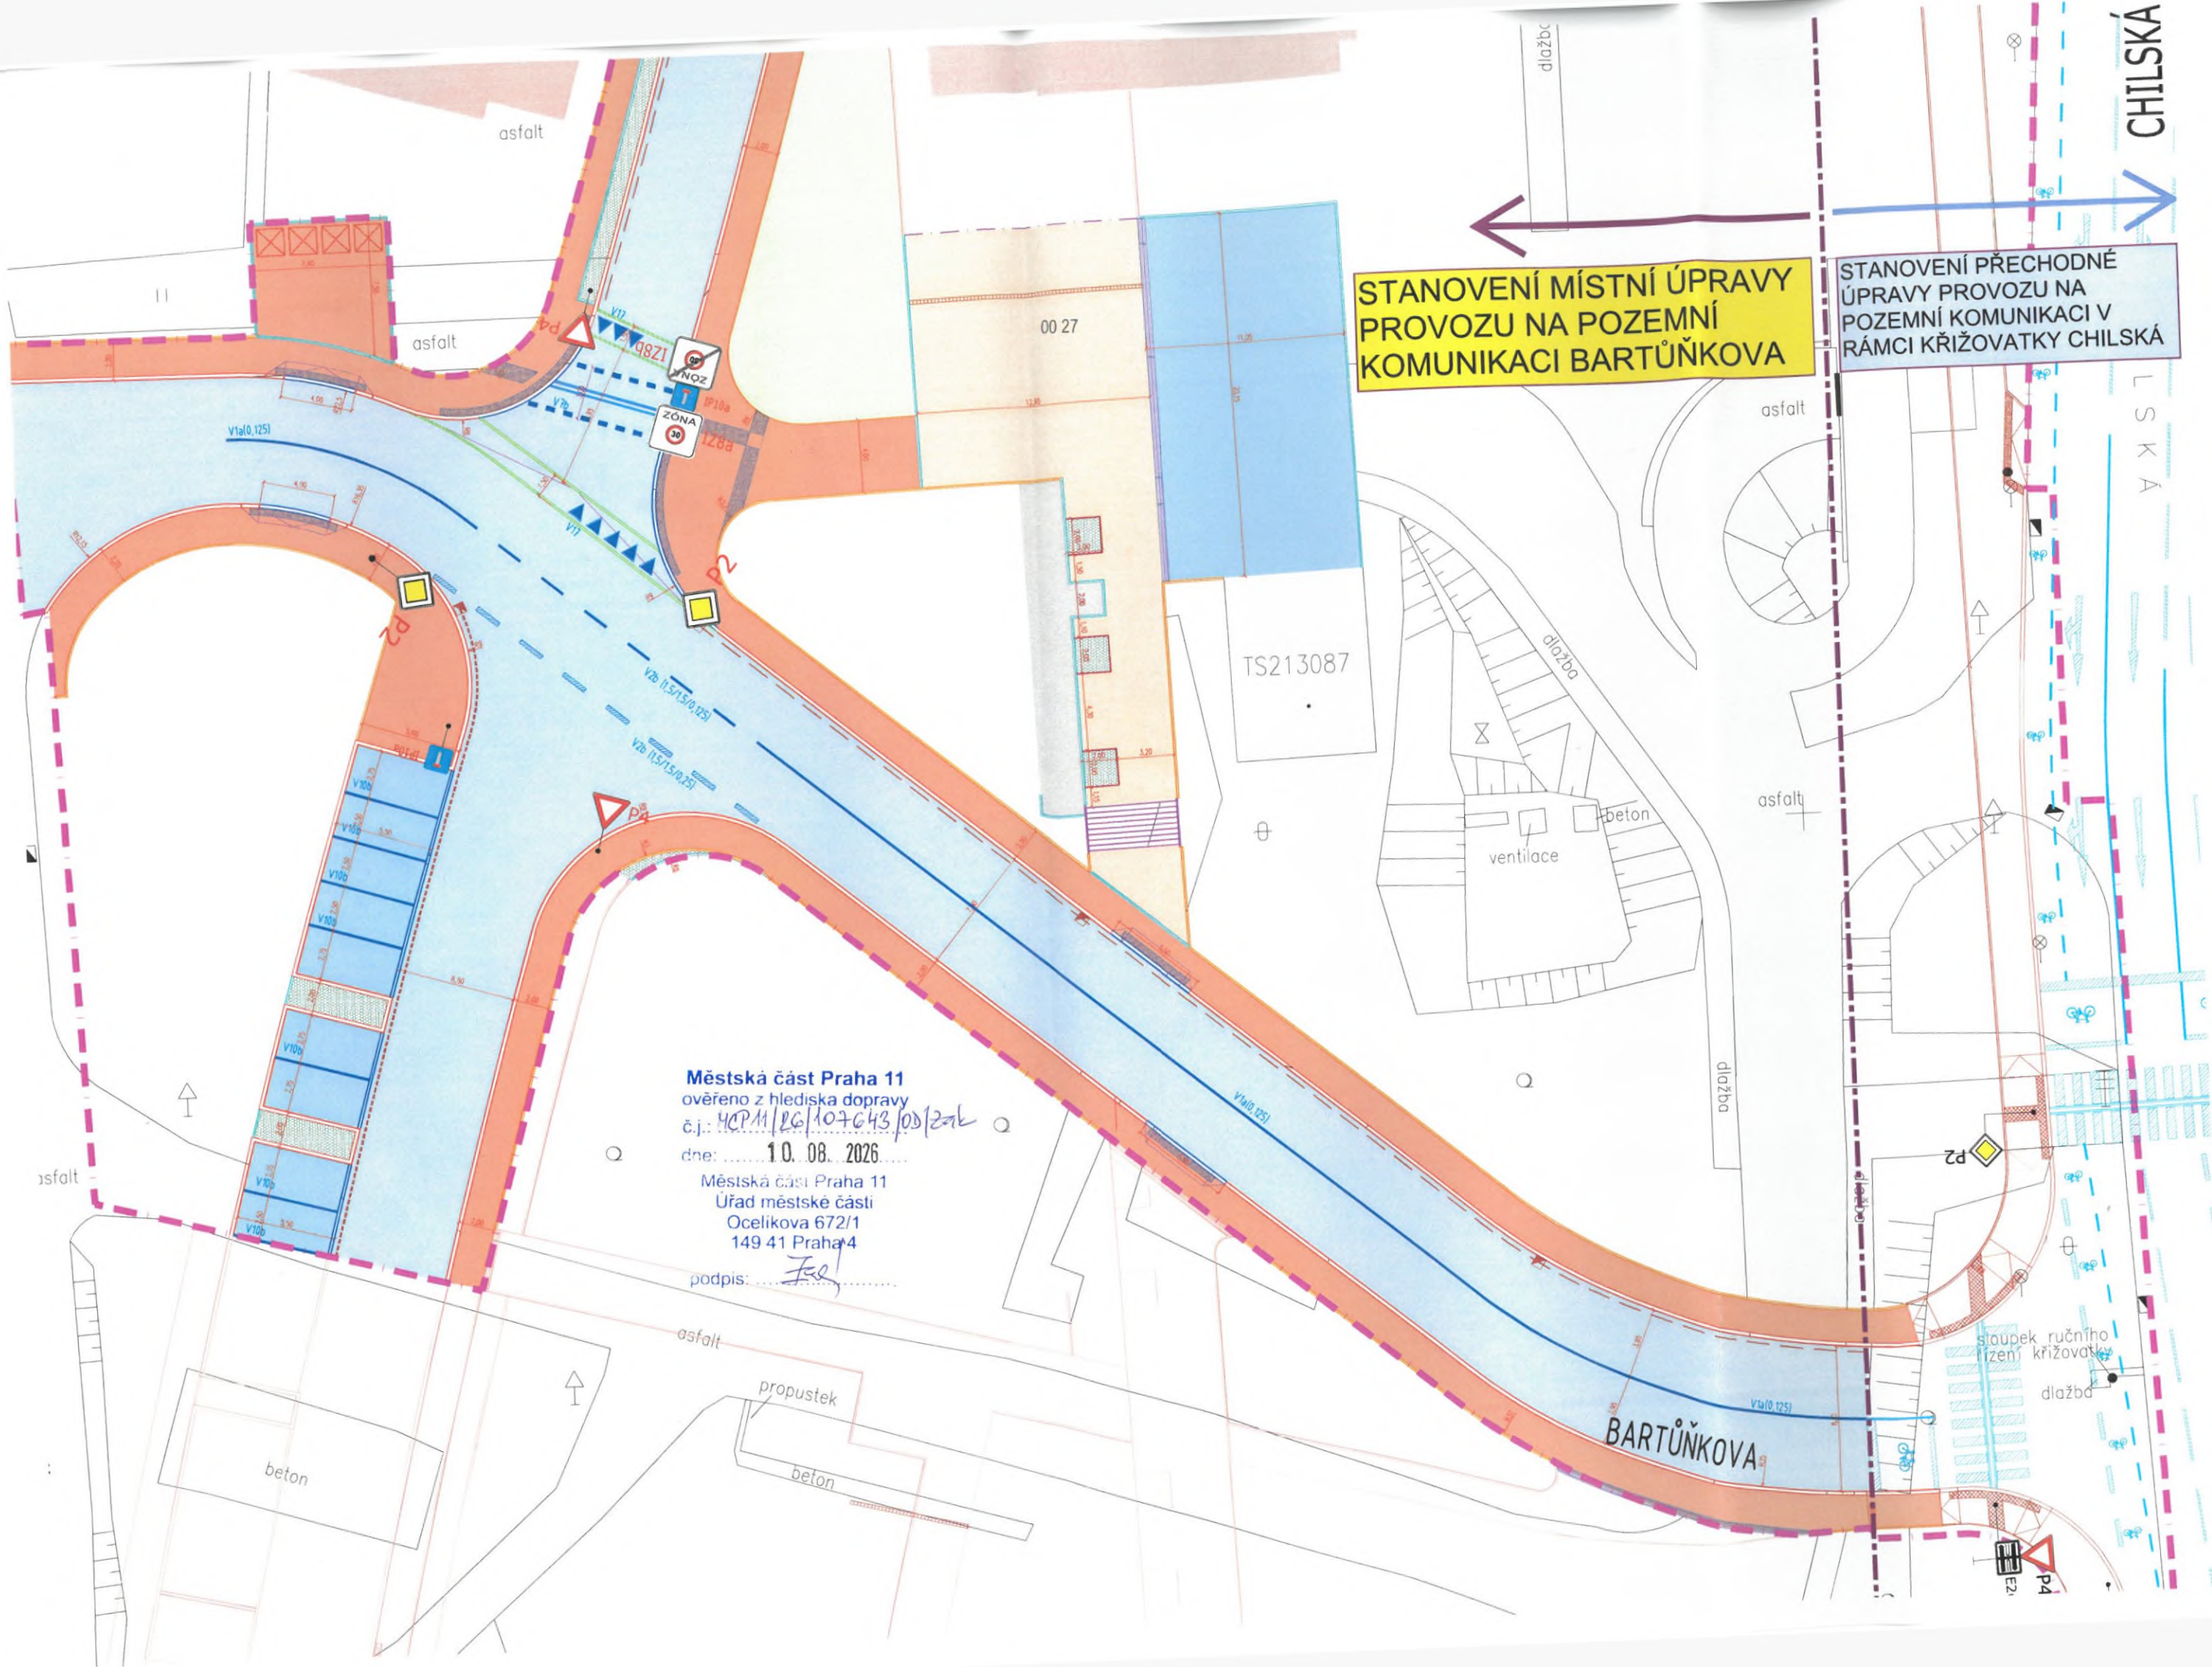

STANOVENÍ MÍSTNÍ ÚPRAVY
PROVOZU NA POZEMNÍ
KOMUNIKACI BARTŮŇKOVA

STANOVENÍ PŘECHODNÉ
ÚPRAVY PROVOZU NA
POZEMNÍ KOMUNIKACI V
RÁMCI KŘÍŽOVATKY CHILSKÁ

Městská část Praha 11

ověřeno z hlediska dopravy

č.j.: 4CPM/26/107643/03/27L

dne: 10. 08. 2026

Městská část Praha 11

Úřad městské části

Ocelikova 672/1

149 41 Praha 4

podpis: F. R.

CHILSKÁ

BARTŮŇKOVA