


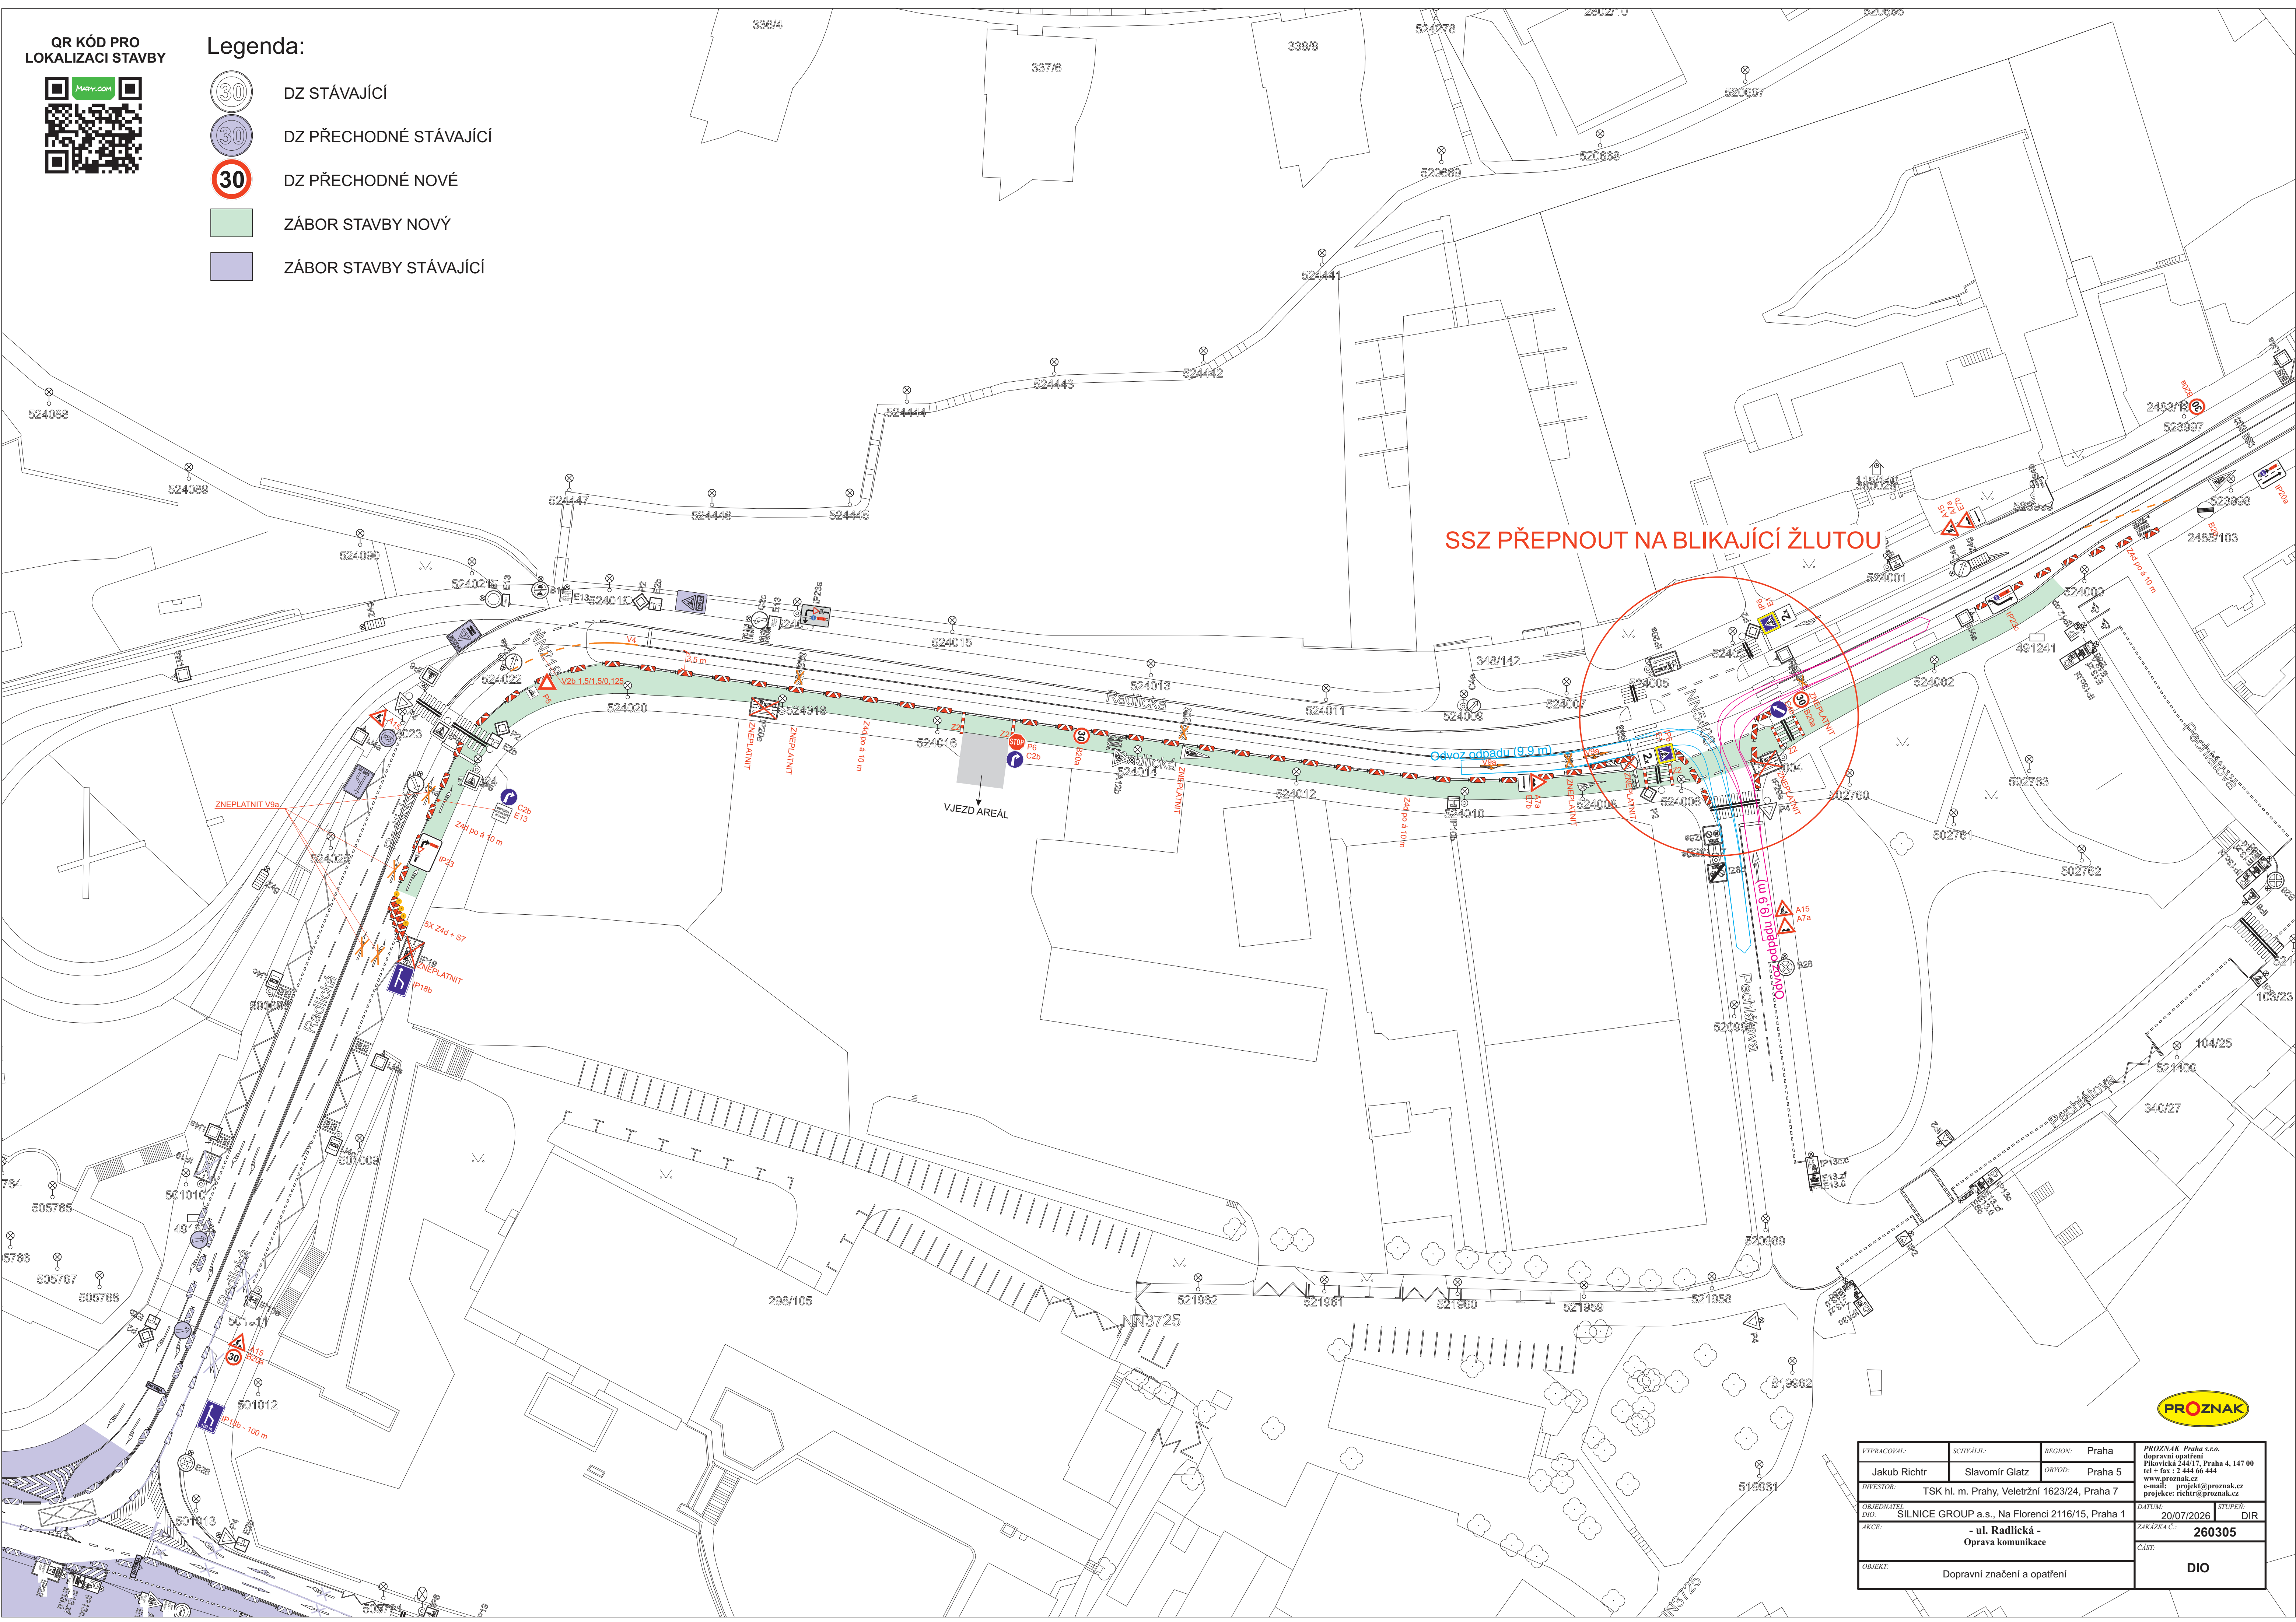

QR KÓD PRO
LOKALIZACI STAVBY



Legenda:

 DZ STÁVAJÍCÍ

 DZ PŘECHODNÉ STÁVAJÍCÍ

 DZ PŘECHODNÉ NOVÉ

 ZÁBOR STAVBY NOVÝ

 ZÁBOR STAVBY STÁVAJÍCÍ



VYPRACOVAL:		SCHVÁLIL:	REGION:	Praha	
Jakub Richtř		Slavomir Glatz	OBVOD:	Praha 5	
INVESTOR:		TSK hl. m. Prahy, Veletřní 1623/24, Praha 7			
OBJEDNATEL DIO:		SILNICE GROUP a.s., Na Florenci 2116/15, Praha 1		DATUM:	20/07/2026
AKCE:		- ul. Radlická - Oprava komunikace		ZAKAZKA C.:	260305
OBJEKT:		Dopravní značení a opatření		ČASŤ:	DIO