


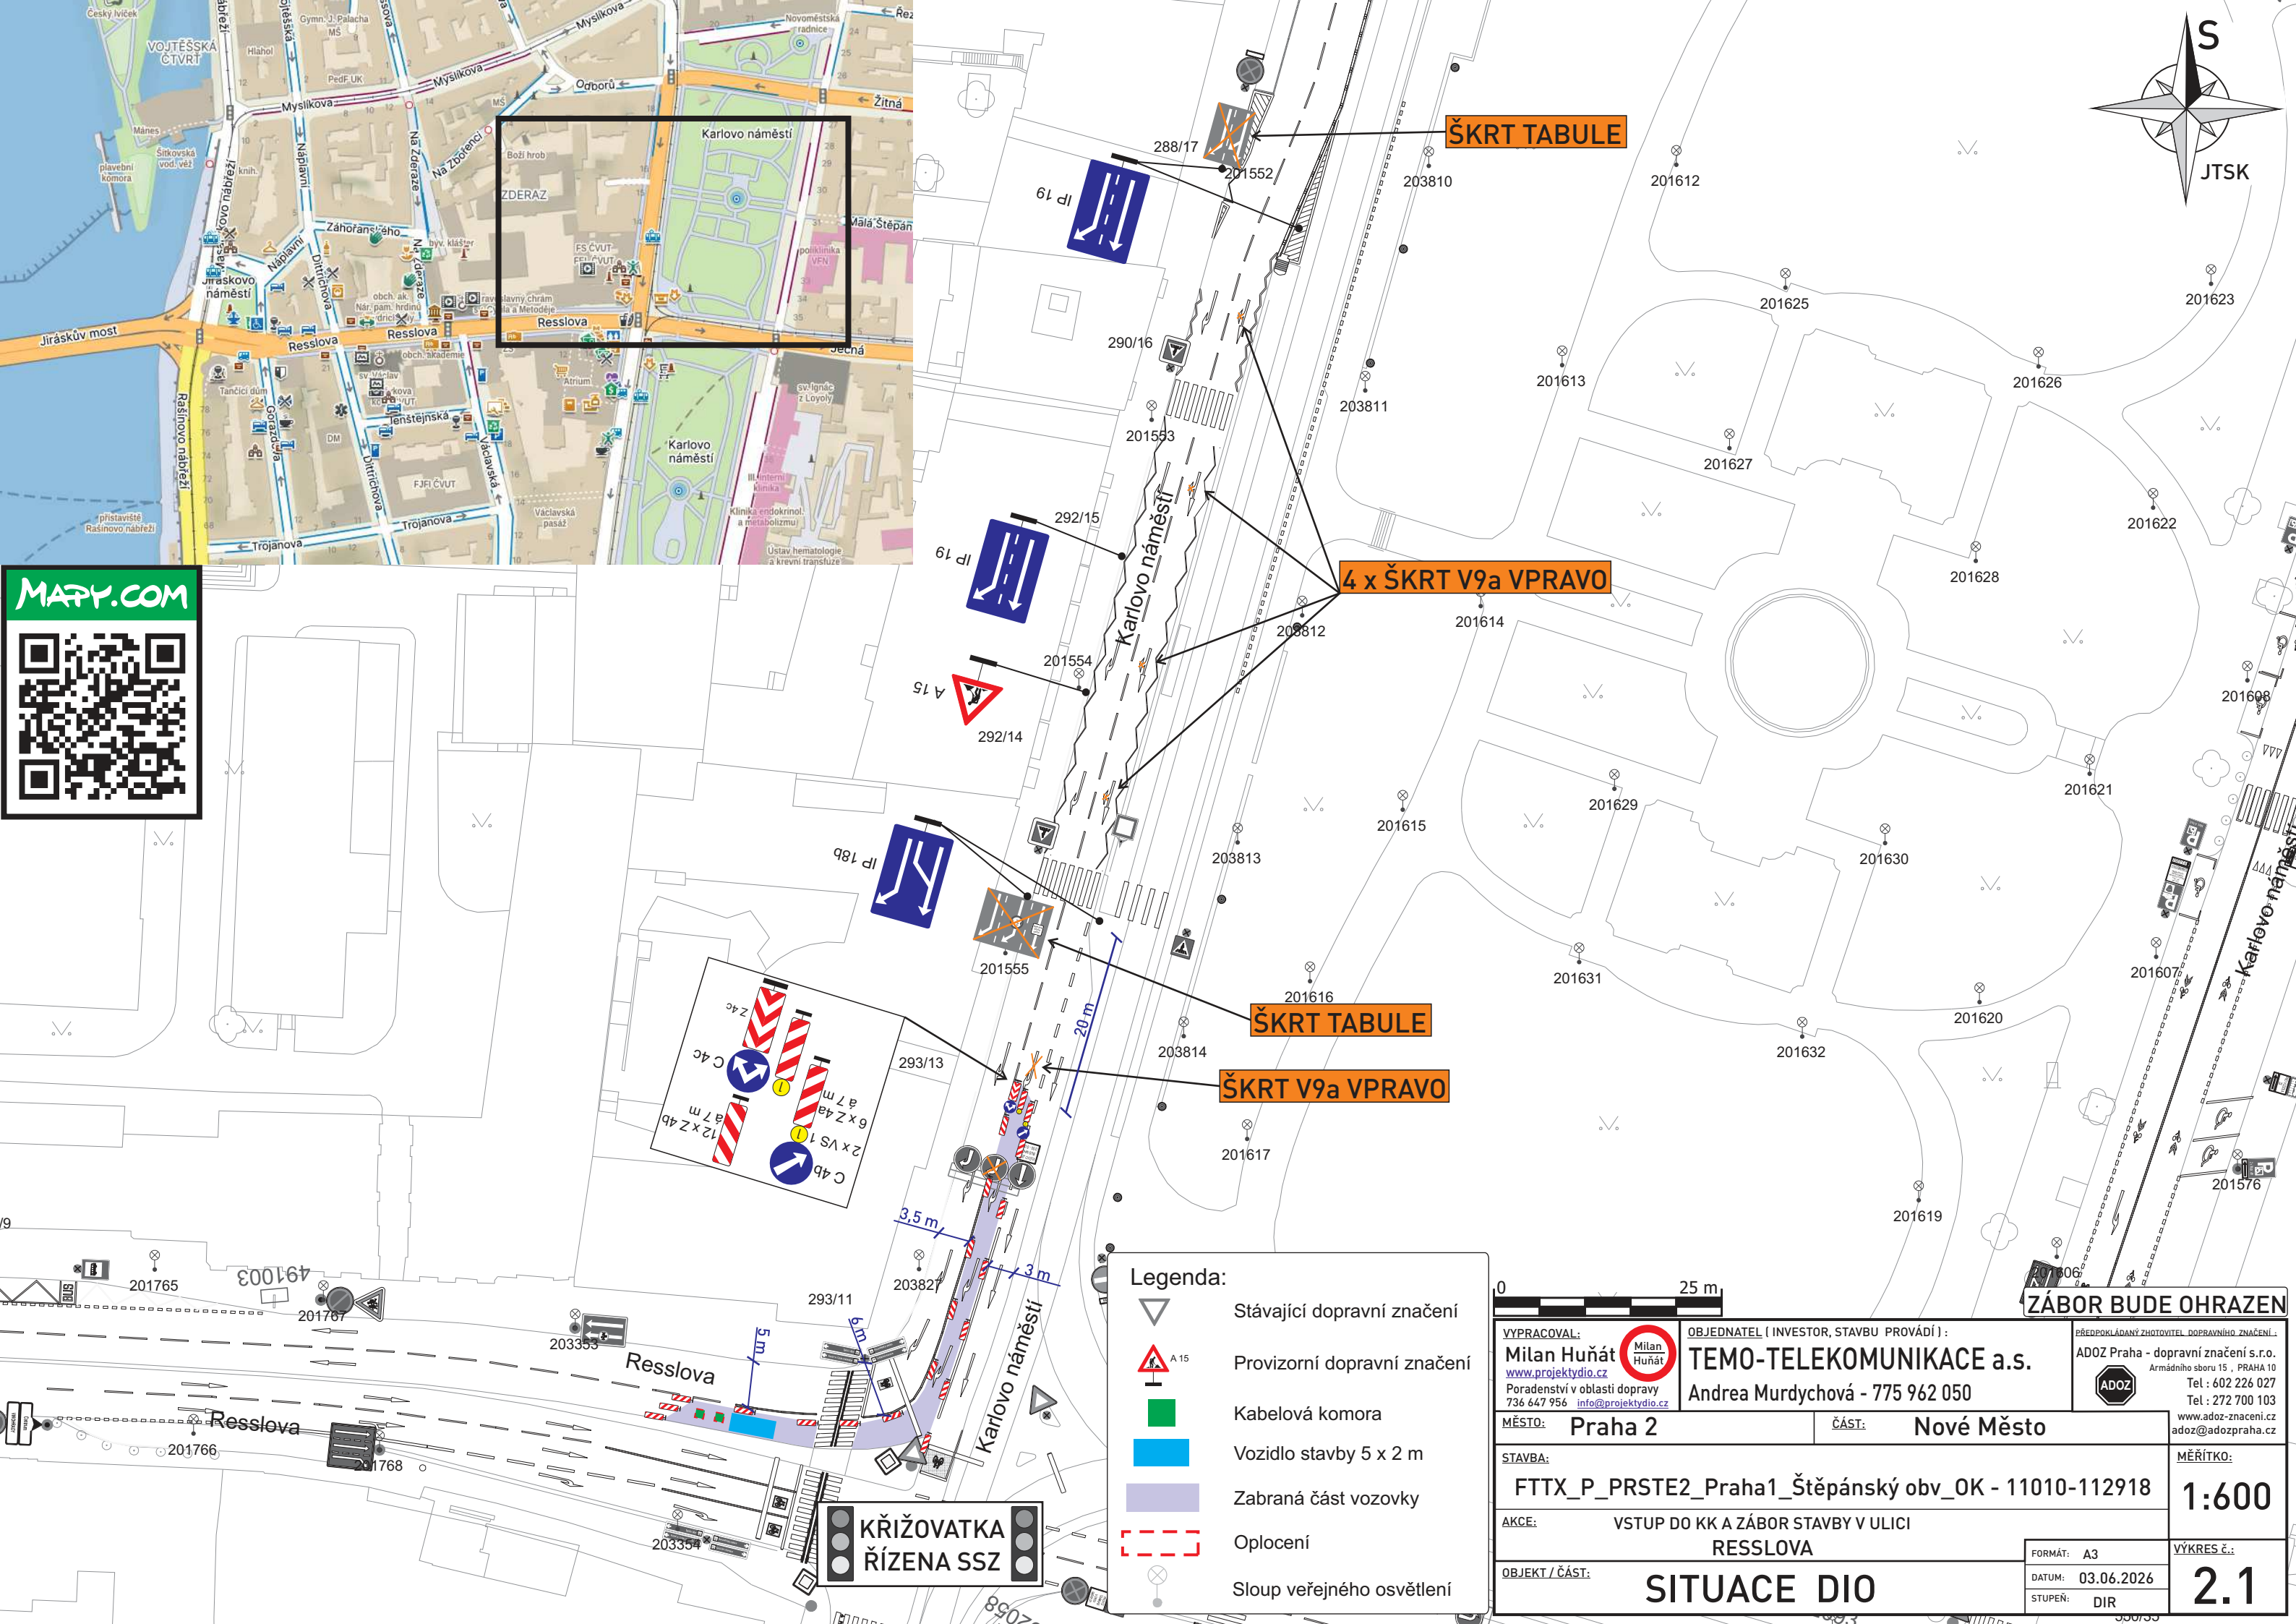

KŘIŽOVATKA ŘÍZENÁ SSZ

Legenda:



Stávající dopravní značení



Provizorní dopravní značení



Kabelová komora



Vozidlo stavby 5 x 2 m



Zabraná část vozovky



Oplocení



Sloup veřejného osvětlení

A horizontal scale bar with a black background and white markings. It is labeled '0' at the left end and '25 m' at the right end. There are four white rectangular segments of equal length, separated by three white gaps of equal length. The total length represents 25 meters.

VYPRACOVAL:
Milan Huňát
www.projektydio.cz
Poradenství v oblasti dopravy
734 447 854 info@projektydio.cz

MĚSTO: Praha 2

STAVBA:

FTTX_P_PRSTE

AKCE: VSTUP D

OBJEKT / ČÁST:

OBJEDNATEL (INVESTOR, STAVBU PROVÁDÍ) :

TEMO-TELEKOMUNIKACE a.s.

Andrea Murdychová - 775 962 050

ČÁST:	Nové Město
-------	------------

[illegible]

E2_Praha1_Štěpánský obv_OK - 110

DO KK A ZÁBOR STAVBY V ULICI

RESSLOVA

TUACE DIO

Page 3 of 3

PŘEDPOKLÁDANÝ ZHOTOVITEL DOPRAVNÍHO ZNAČENÍ:

ADOZ Praha - dopravní značení s.r.o.
Armádního sboru 15 . PRAHA 10

ADOZ Tel : 602 226 027
Tel : 272 700 103

www.adoz-znaceni.cz
adoz@adozpraha.cz

	<u>MĚŘÍTKO:</u>

0-112918	1.600
----------	-------

	1.000
--	-------

Forma: A3	VÝKRES č.:
-----------	------------

03.06.2026	2.1
------------	-----

DIR 211