


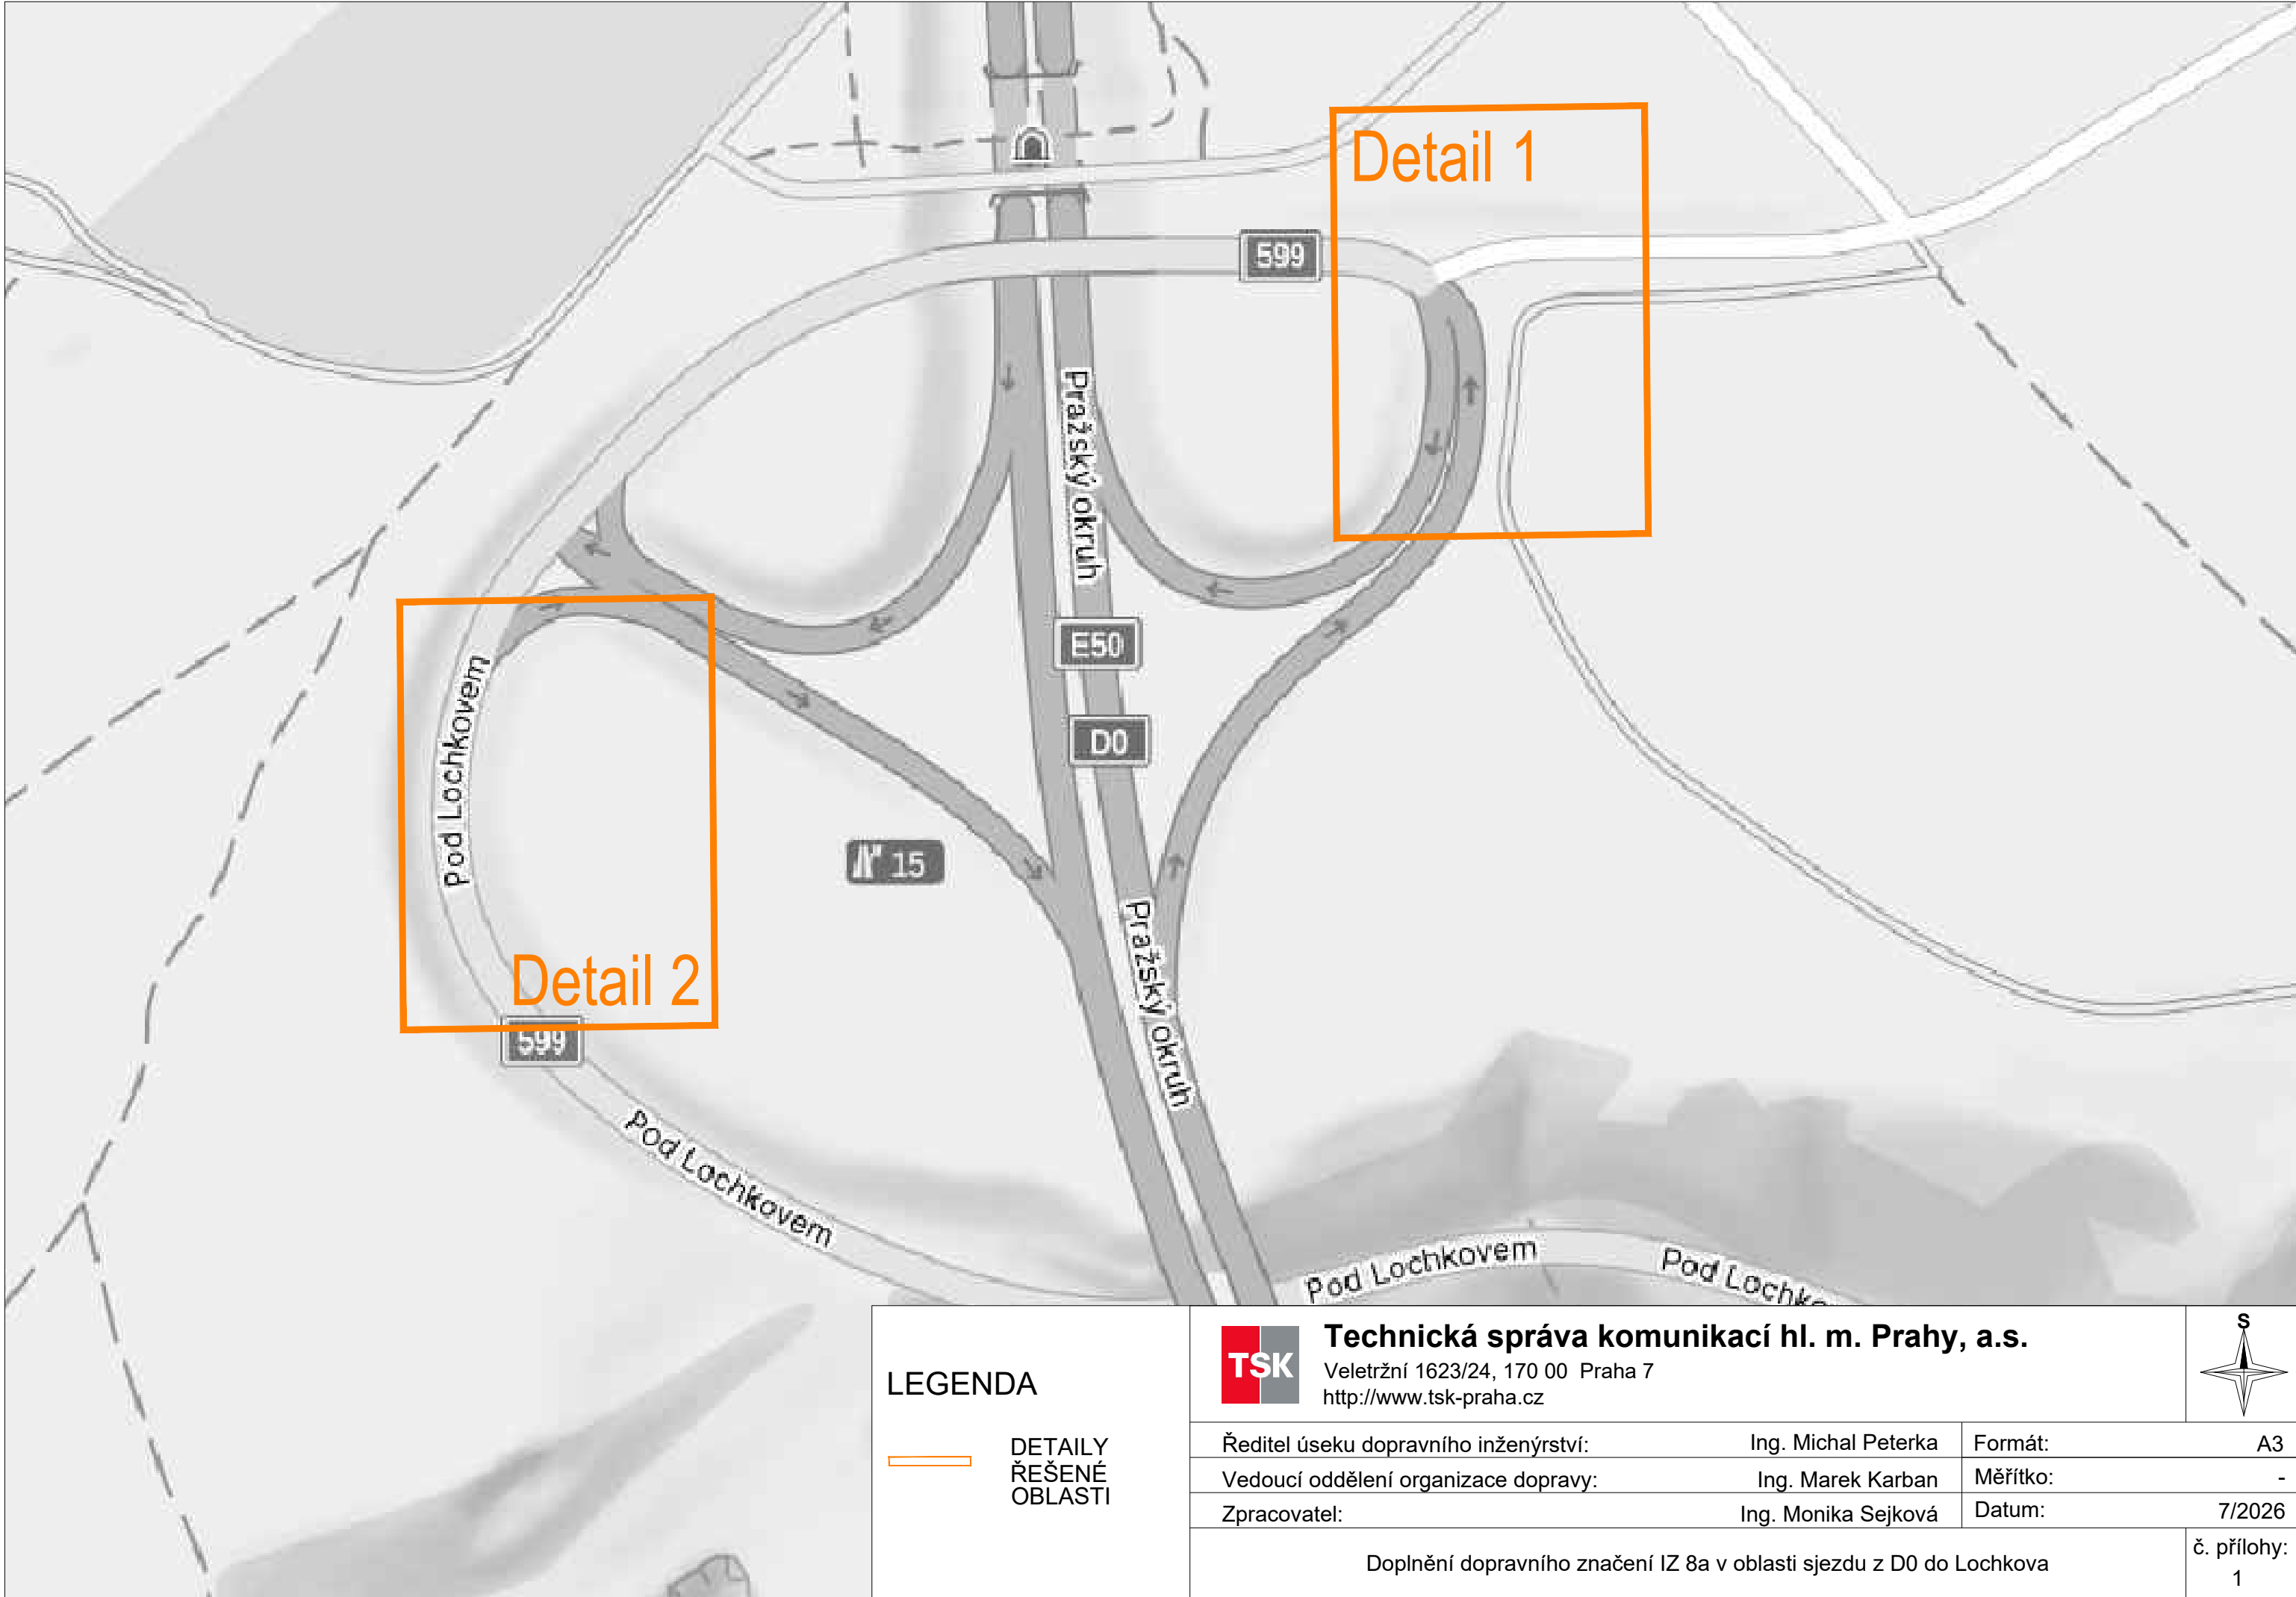

LEGENDA

DETAILY
ŘEŠENÉ
OBLASTI



Technická správa komunikací hl. m. Prahy, a.s.


Veletržní 1623/24, 170 00 Praha 7
<http://www.tsk-praha.cz>



Ředitel úseku dopravního inženýrství:	Ing. Michal Peterka	Formát:	A3
Vedoucí oddělení organizace dopravy:	Ing. Marek Karban	Měřítko:	-
Zpracovatel:	Ing. Monika Sejková	Datum:	7/2026

Doplnění dopravního značení IZ 8a v oblasti sjezdu z D0 do Lochkova

č. přílohy:
1

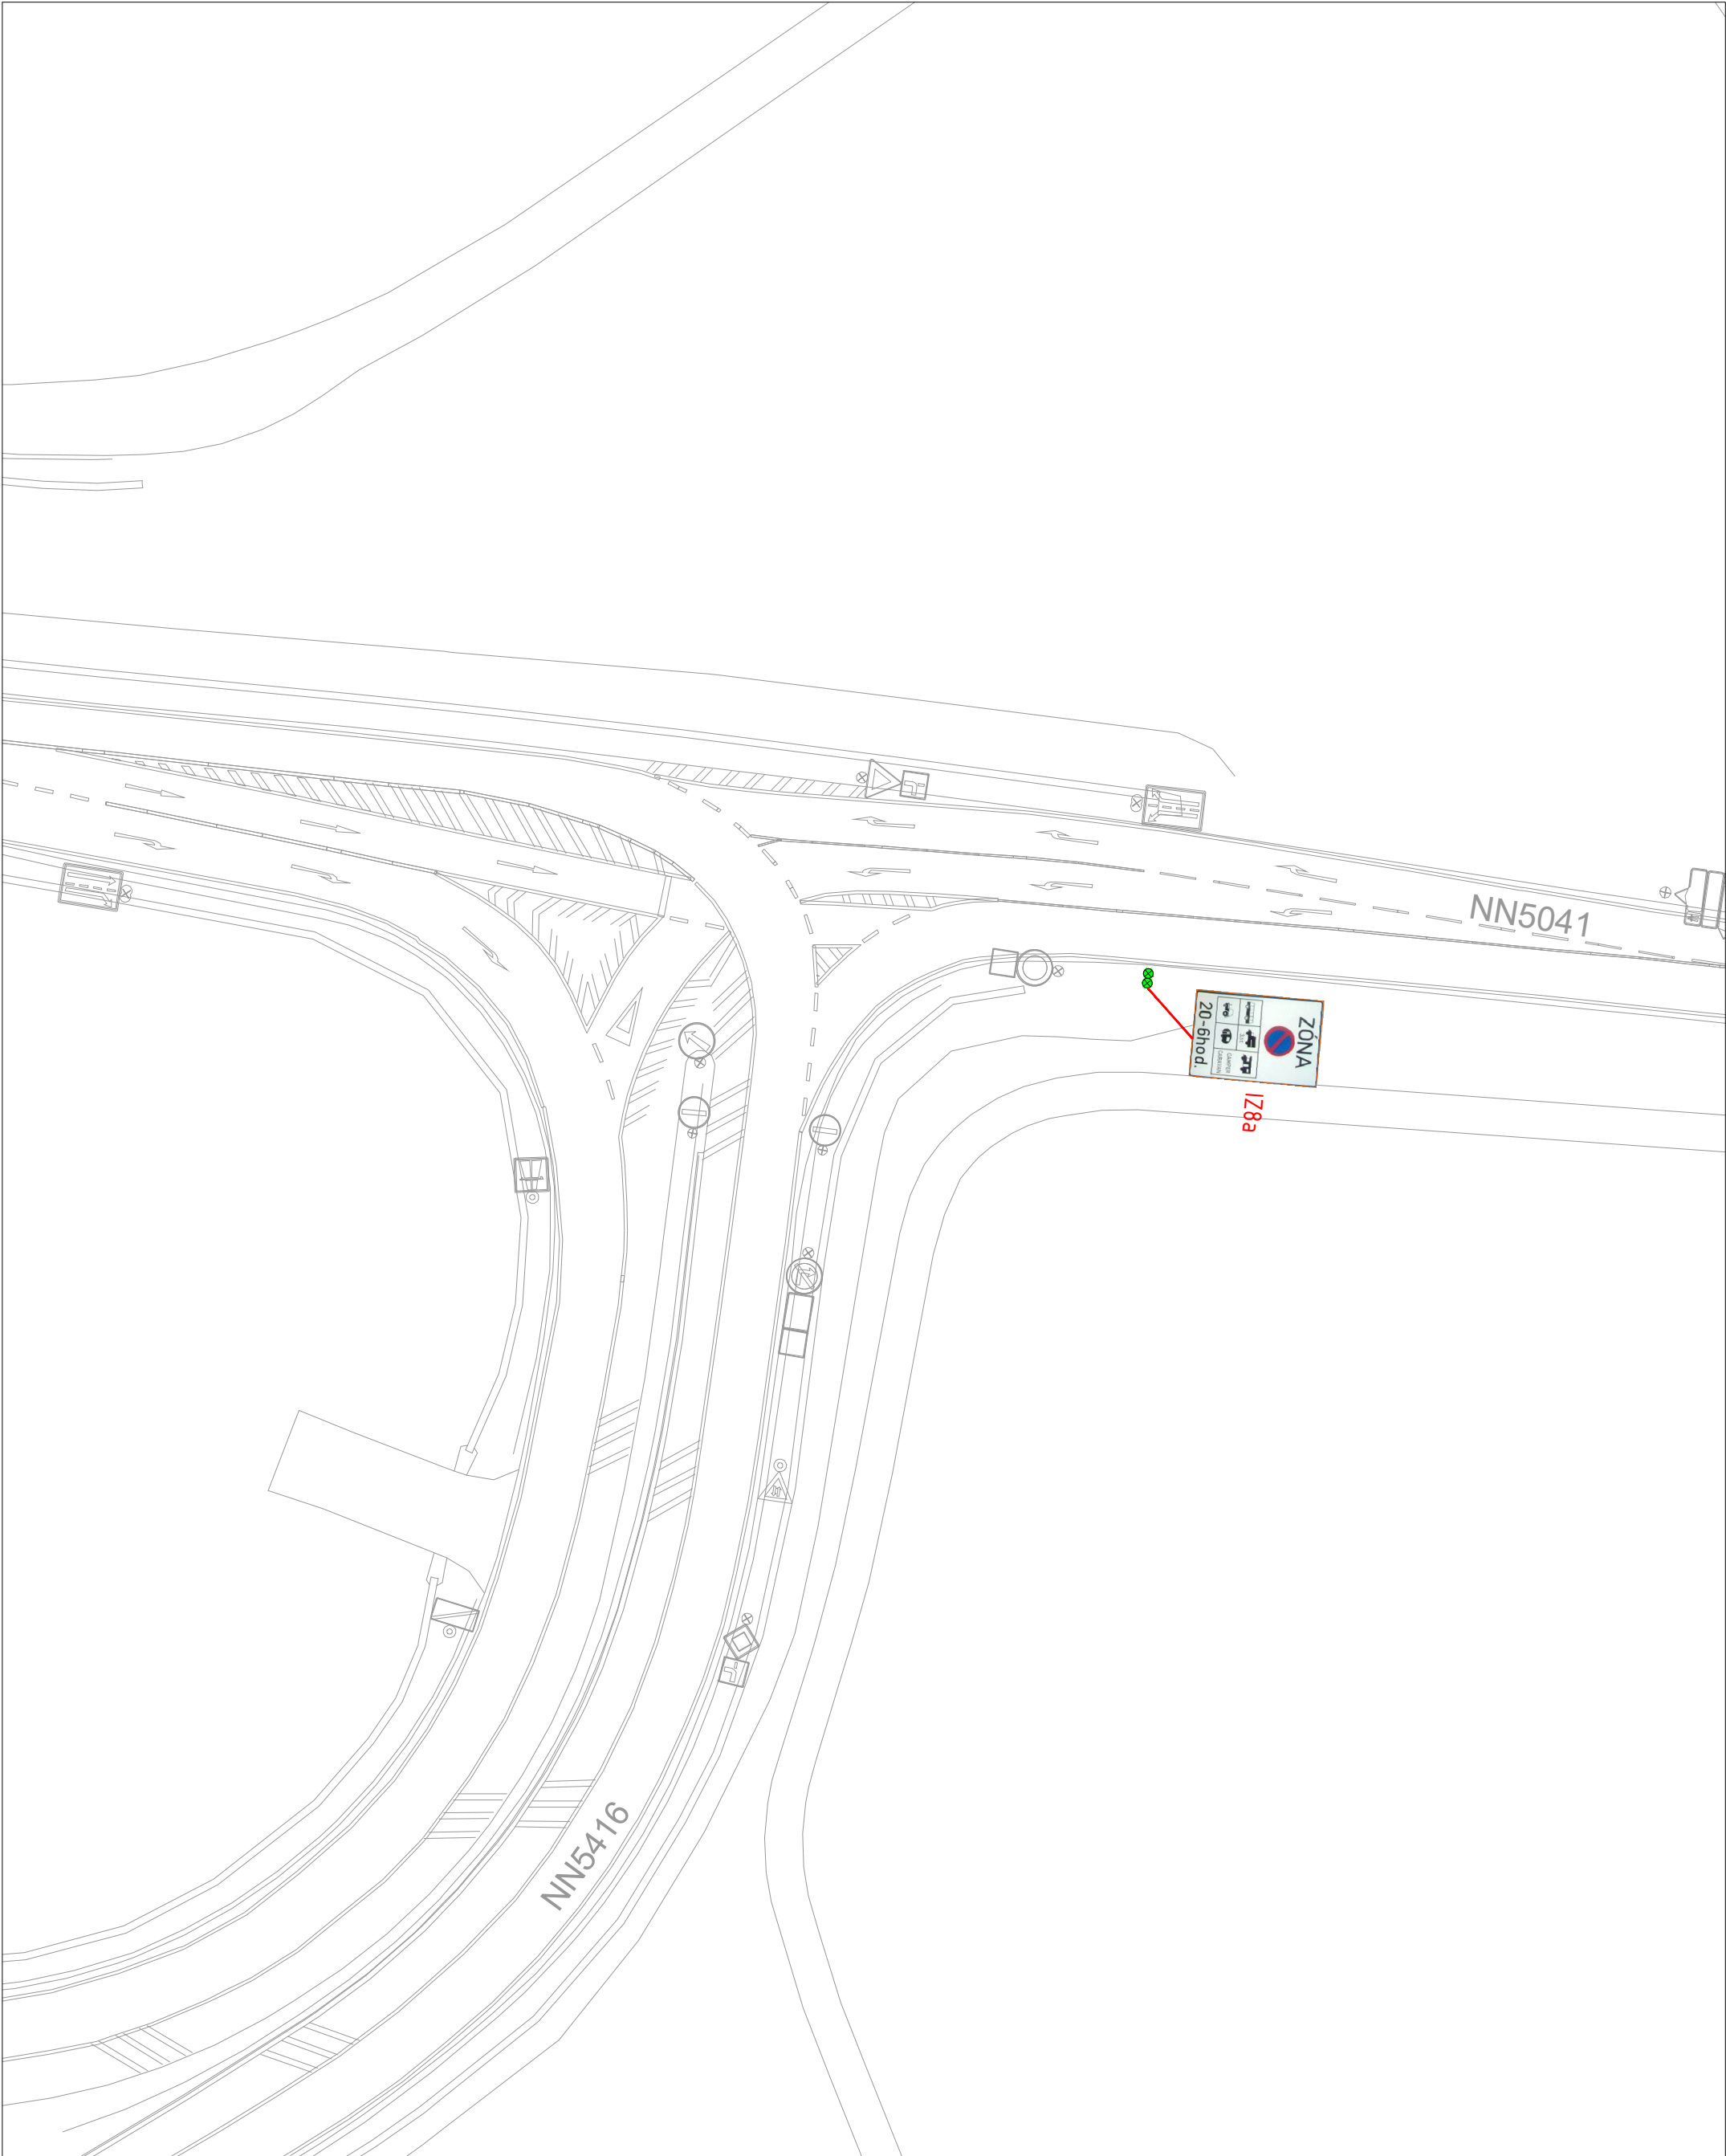

LEGENDA

STÁVAJÍCÍ DZ

IZ8a NOVÉ SDZ




Technická správa komunikací hl. m. Prahy, a.s.

Veletržní 1623/24, 170 00 Praha 7
<http://www.tsk-praha.cz>



Ředitel úseku dopravního inženýrství:	Ing. Michal Peterka	Formát:	A3
Vedoucí oddělení organizace dopravy:	Ing. Marek Karban	Měřítko:	1:250
Zpracovatel:	Ing. Monika Sejková	Datum:	7/2026
Doplnění dopravního značení IZ 8a v oblasti sjezdu z D0 do Lochkova			č. přílohy: 2

Detail 1

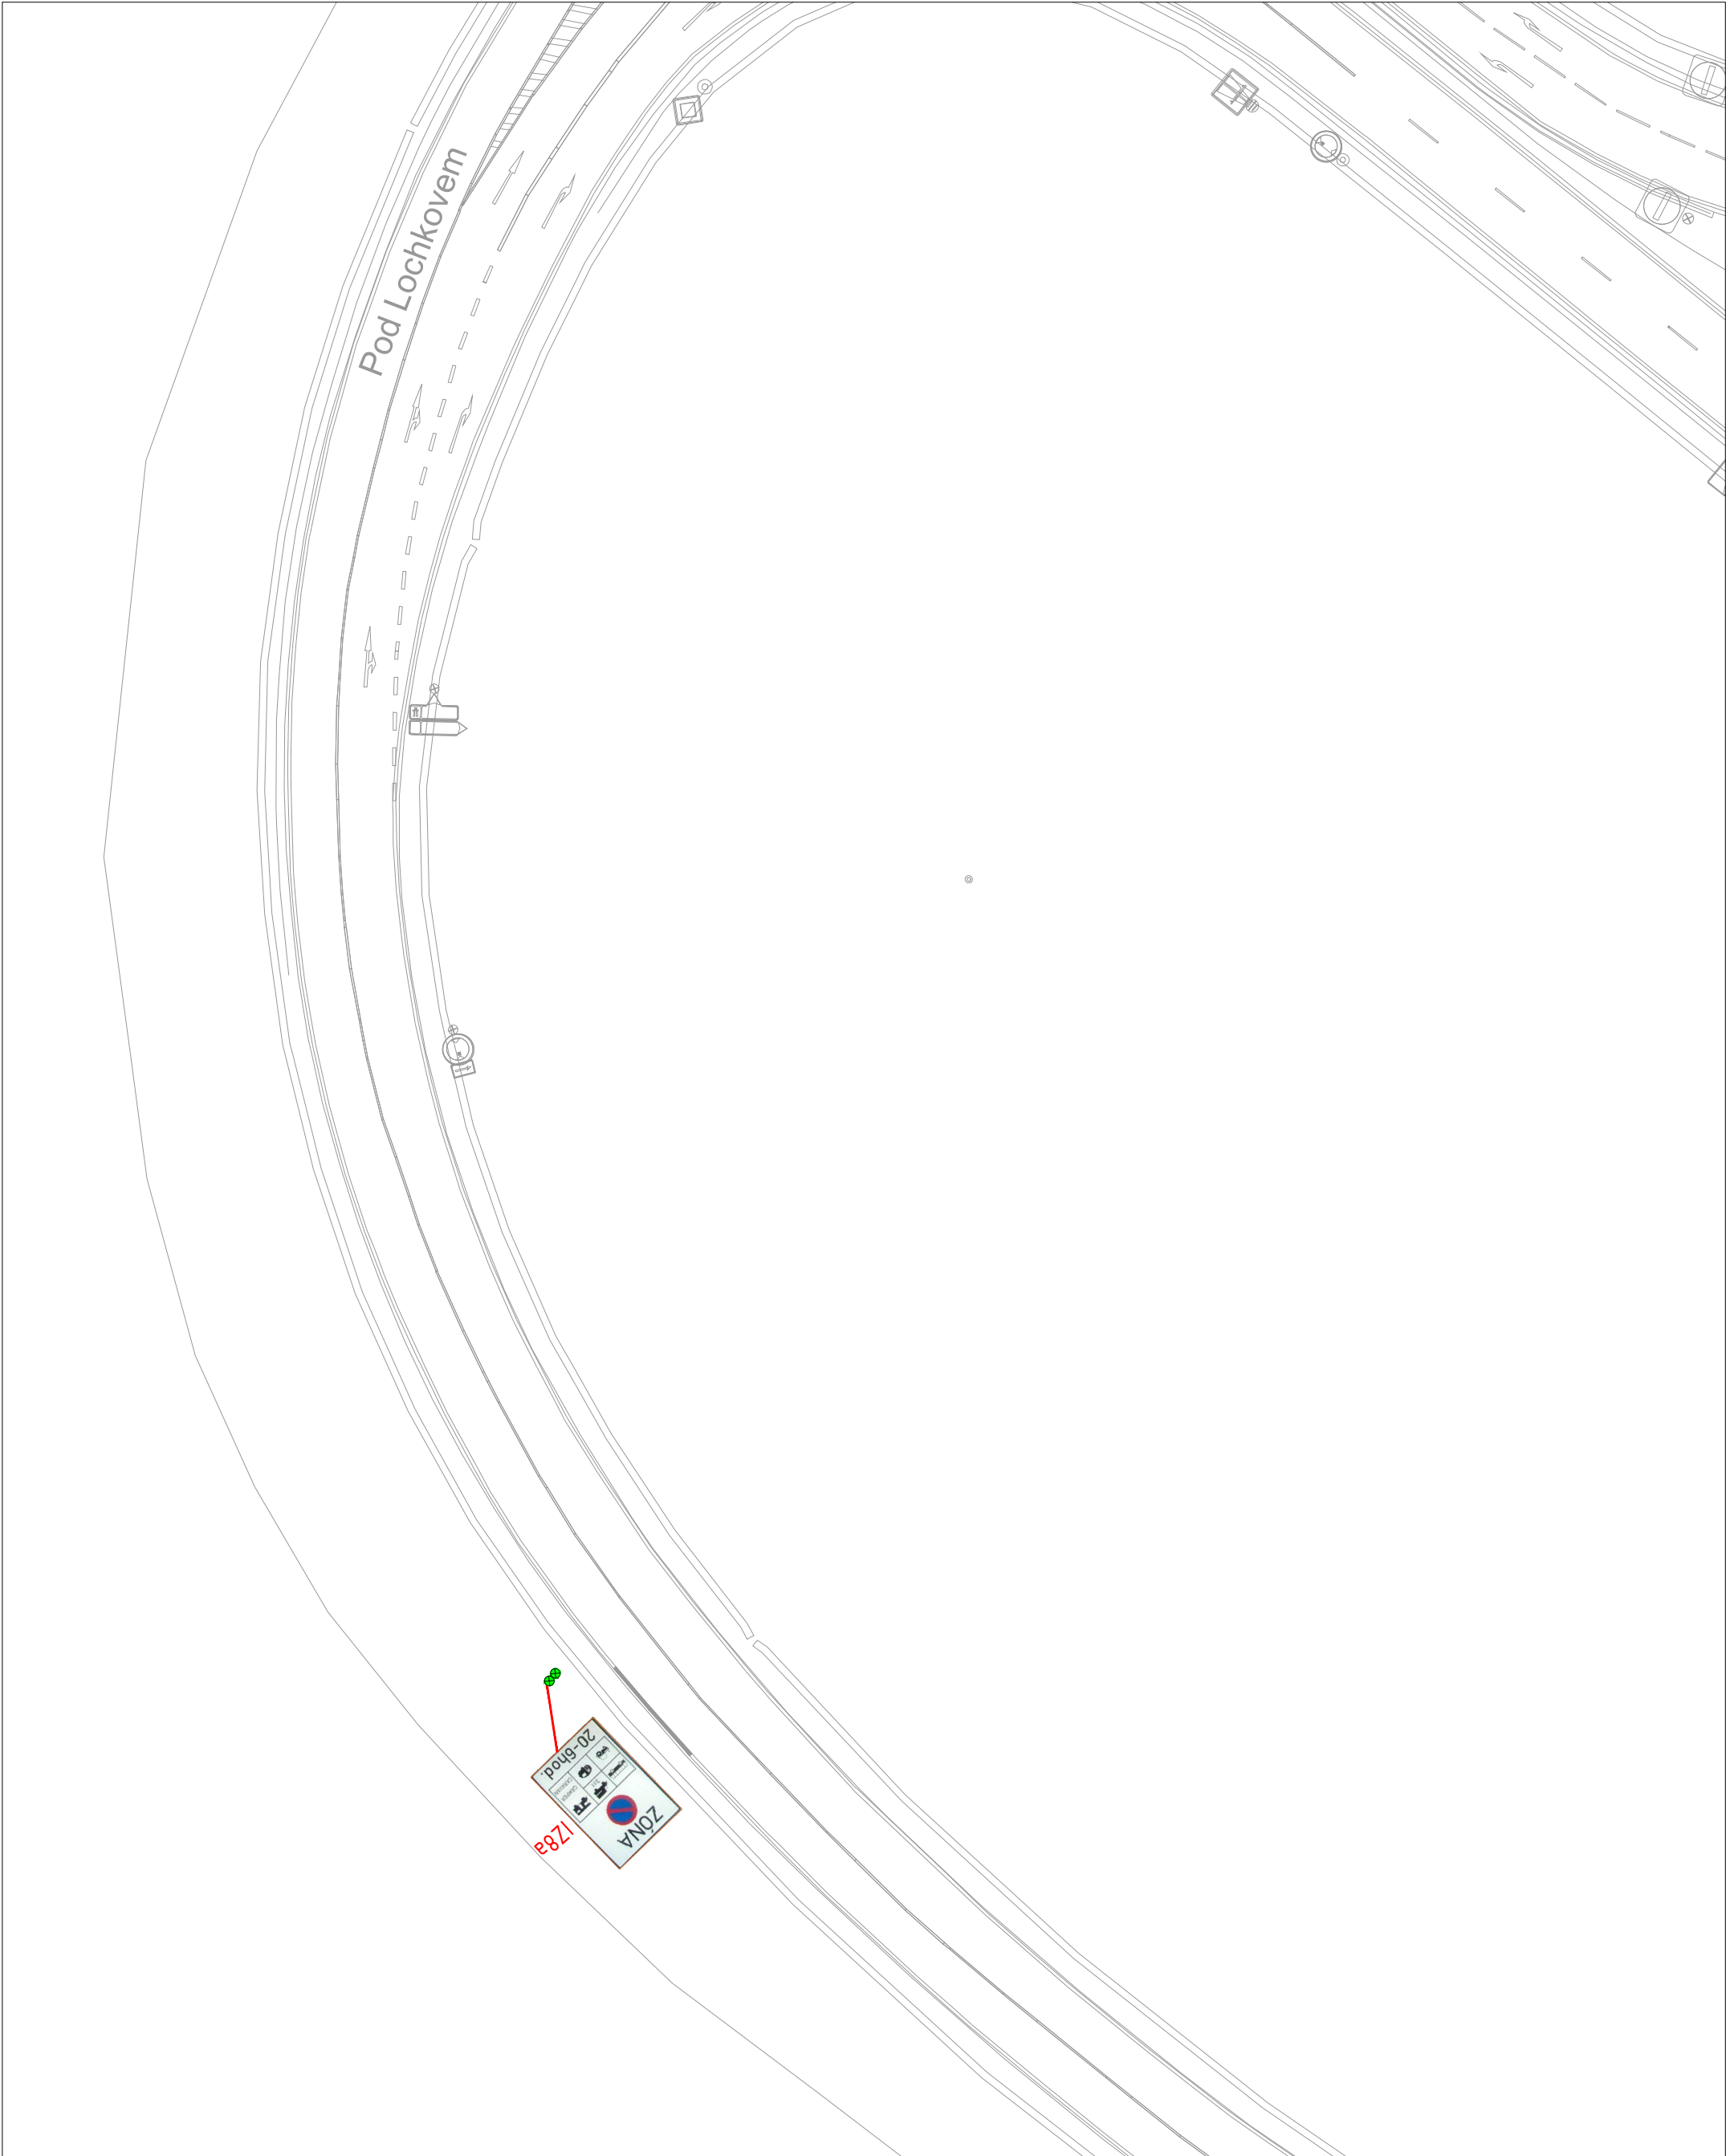

LEGENDA

STÁVAJÍCÍ DZ

ZÓNA

IZ8a

NOVÉ SDZ



Technická správa komunikací hl. m. Prahy, a.s.
Veletržní 1623/24, 170 00 Praha 7
<http://www.tsk-praha.cz>



Ředitel úseku dopravního inženýrství:	Ing. Michal Peterka	Formát:	A3
Vedoucí oddělení organizace dopravy:	Ing. Marek Karban	Měřítko:	1:250
Zpracovatel:	Ing. Monika Sejková	Datum:	7/2026
Doplnění dopravního značení IZ 8a v oblasti sjezdu z D0 do Lochkova			č. přílohy: 3