


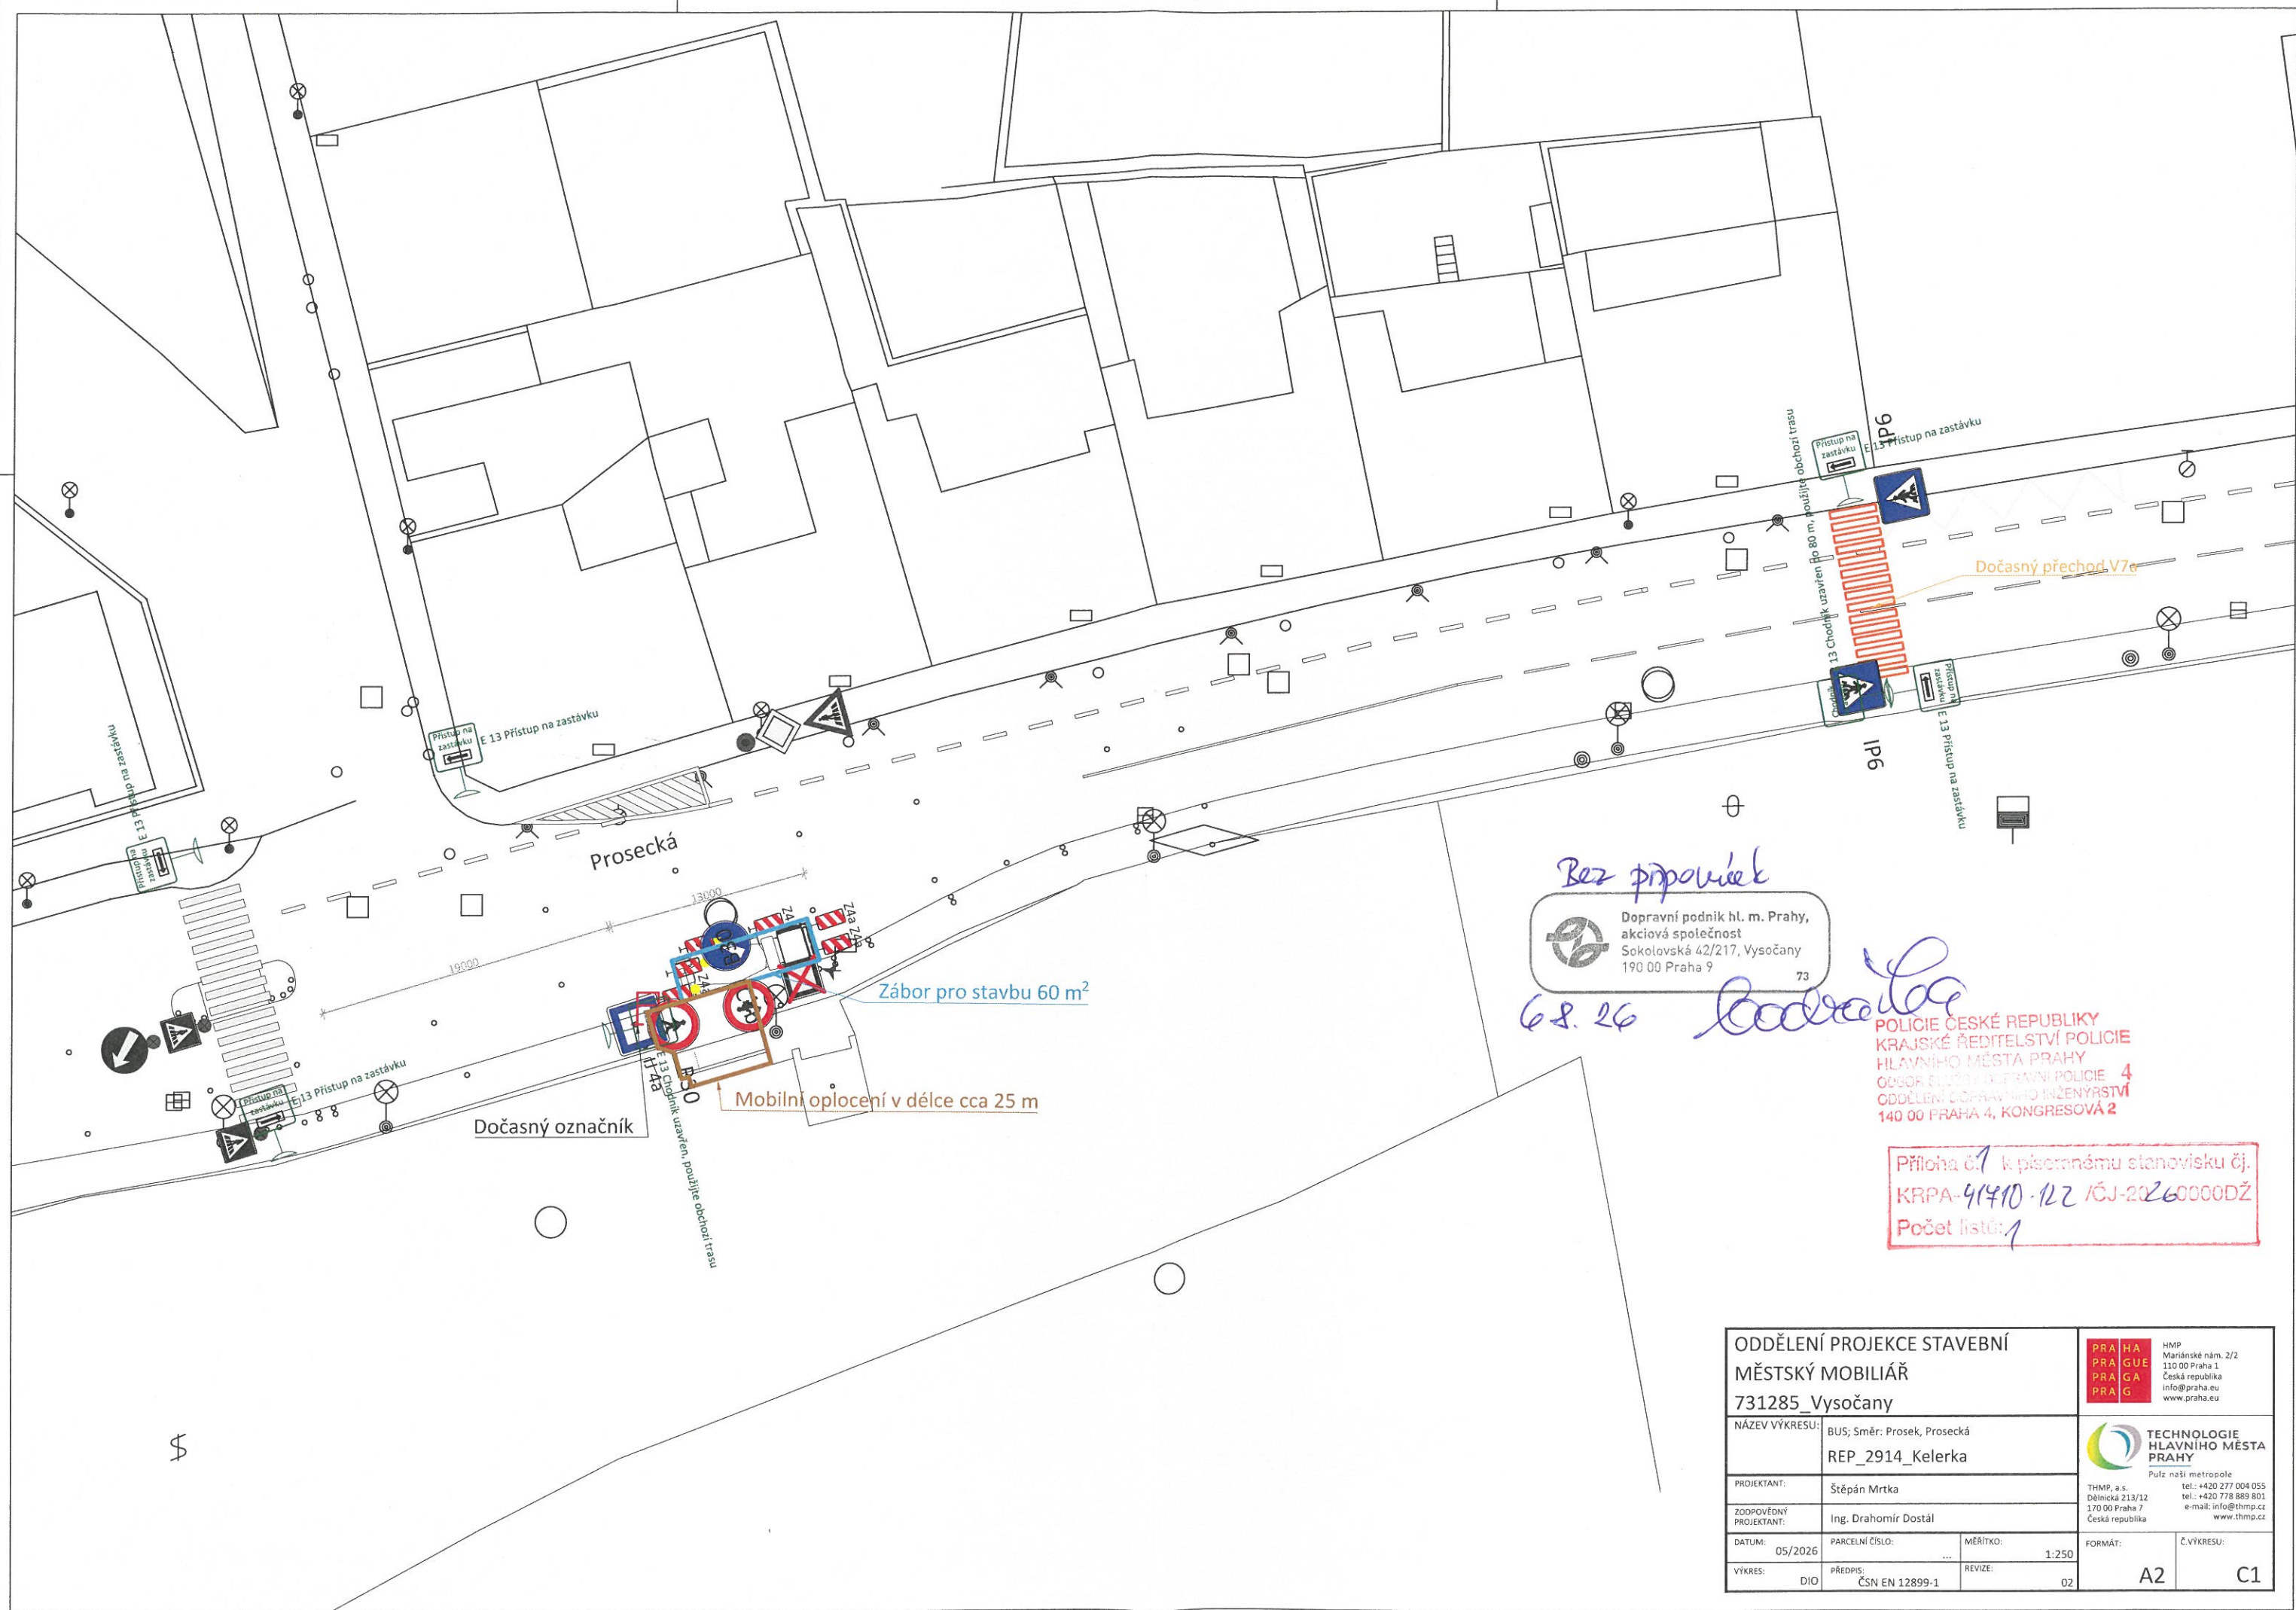

Bez připomínek
Dopravní podnik hl. m. Prahy,
akciová společnost
Sokolovská 42/217, Vysočany
190 00 Praha 9

6.8.26

Podpis

POLICIE ČESKÉ REPUBLIKY
KRAJSKÉ ŘEDITELSTVÍ POLICIE
HLAVNÍHO MĚSTA PRAHY
ODBOR SLUŽBY DOPRAVNÍ POLICIE 4
ODDĚLENÍ DOPRAVNÍHO INŽENÝRSTVÍ
140 00 PRAHA 4, KONGRESOVÁ 2

Příloha č. 1 k písemnému stanovisku čj.
KRPA-91410-122 / OJ-20260000DŽ
Počet listů: 1

ODDĚLENÍ PROJEKCE STAVEBNÍ MĚSTSKÝ MOBILIÁŘ 731285_Vysočany				PRAHA PRAHA PRAHA PRAHA HMP Mariánské nám. 2/2 110 00 Praha 1 Česká republika info@praha.eu www.praha.eu			
NÁZEV VÝKRESU:		BUS; Směr: Prosek, Prosecká REP_2914_Kelerka		 TECHNOLOGIE HLAVNÍHO MĚSTA PRAHY Putz naší metropole THMP, a.s. Dělnická 213/12 170 00 Praha 7 Česká republika tel.: +420 277 004 055 e-mail: info@thmp.cz www.thmp.cz			
PROJEKTANT:		Štěpán Mrtka					
ZODPOVĚDNÝ PROJEKTANT:		Ing. Drahomír Dostál					
DATUM:	05/2026	PARCELNÍ ČÍSLO:	...	MĚŘÍTKO:	1:250	FORMÁT:	Č.VÝKRESU:
VÝKRES:	DIO	PŘEDPIS:	ČSN EN 12899-1	REVIZE:	02	A2	C1