


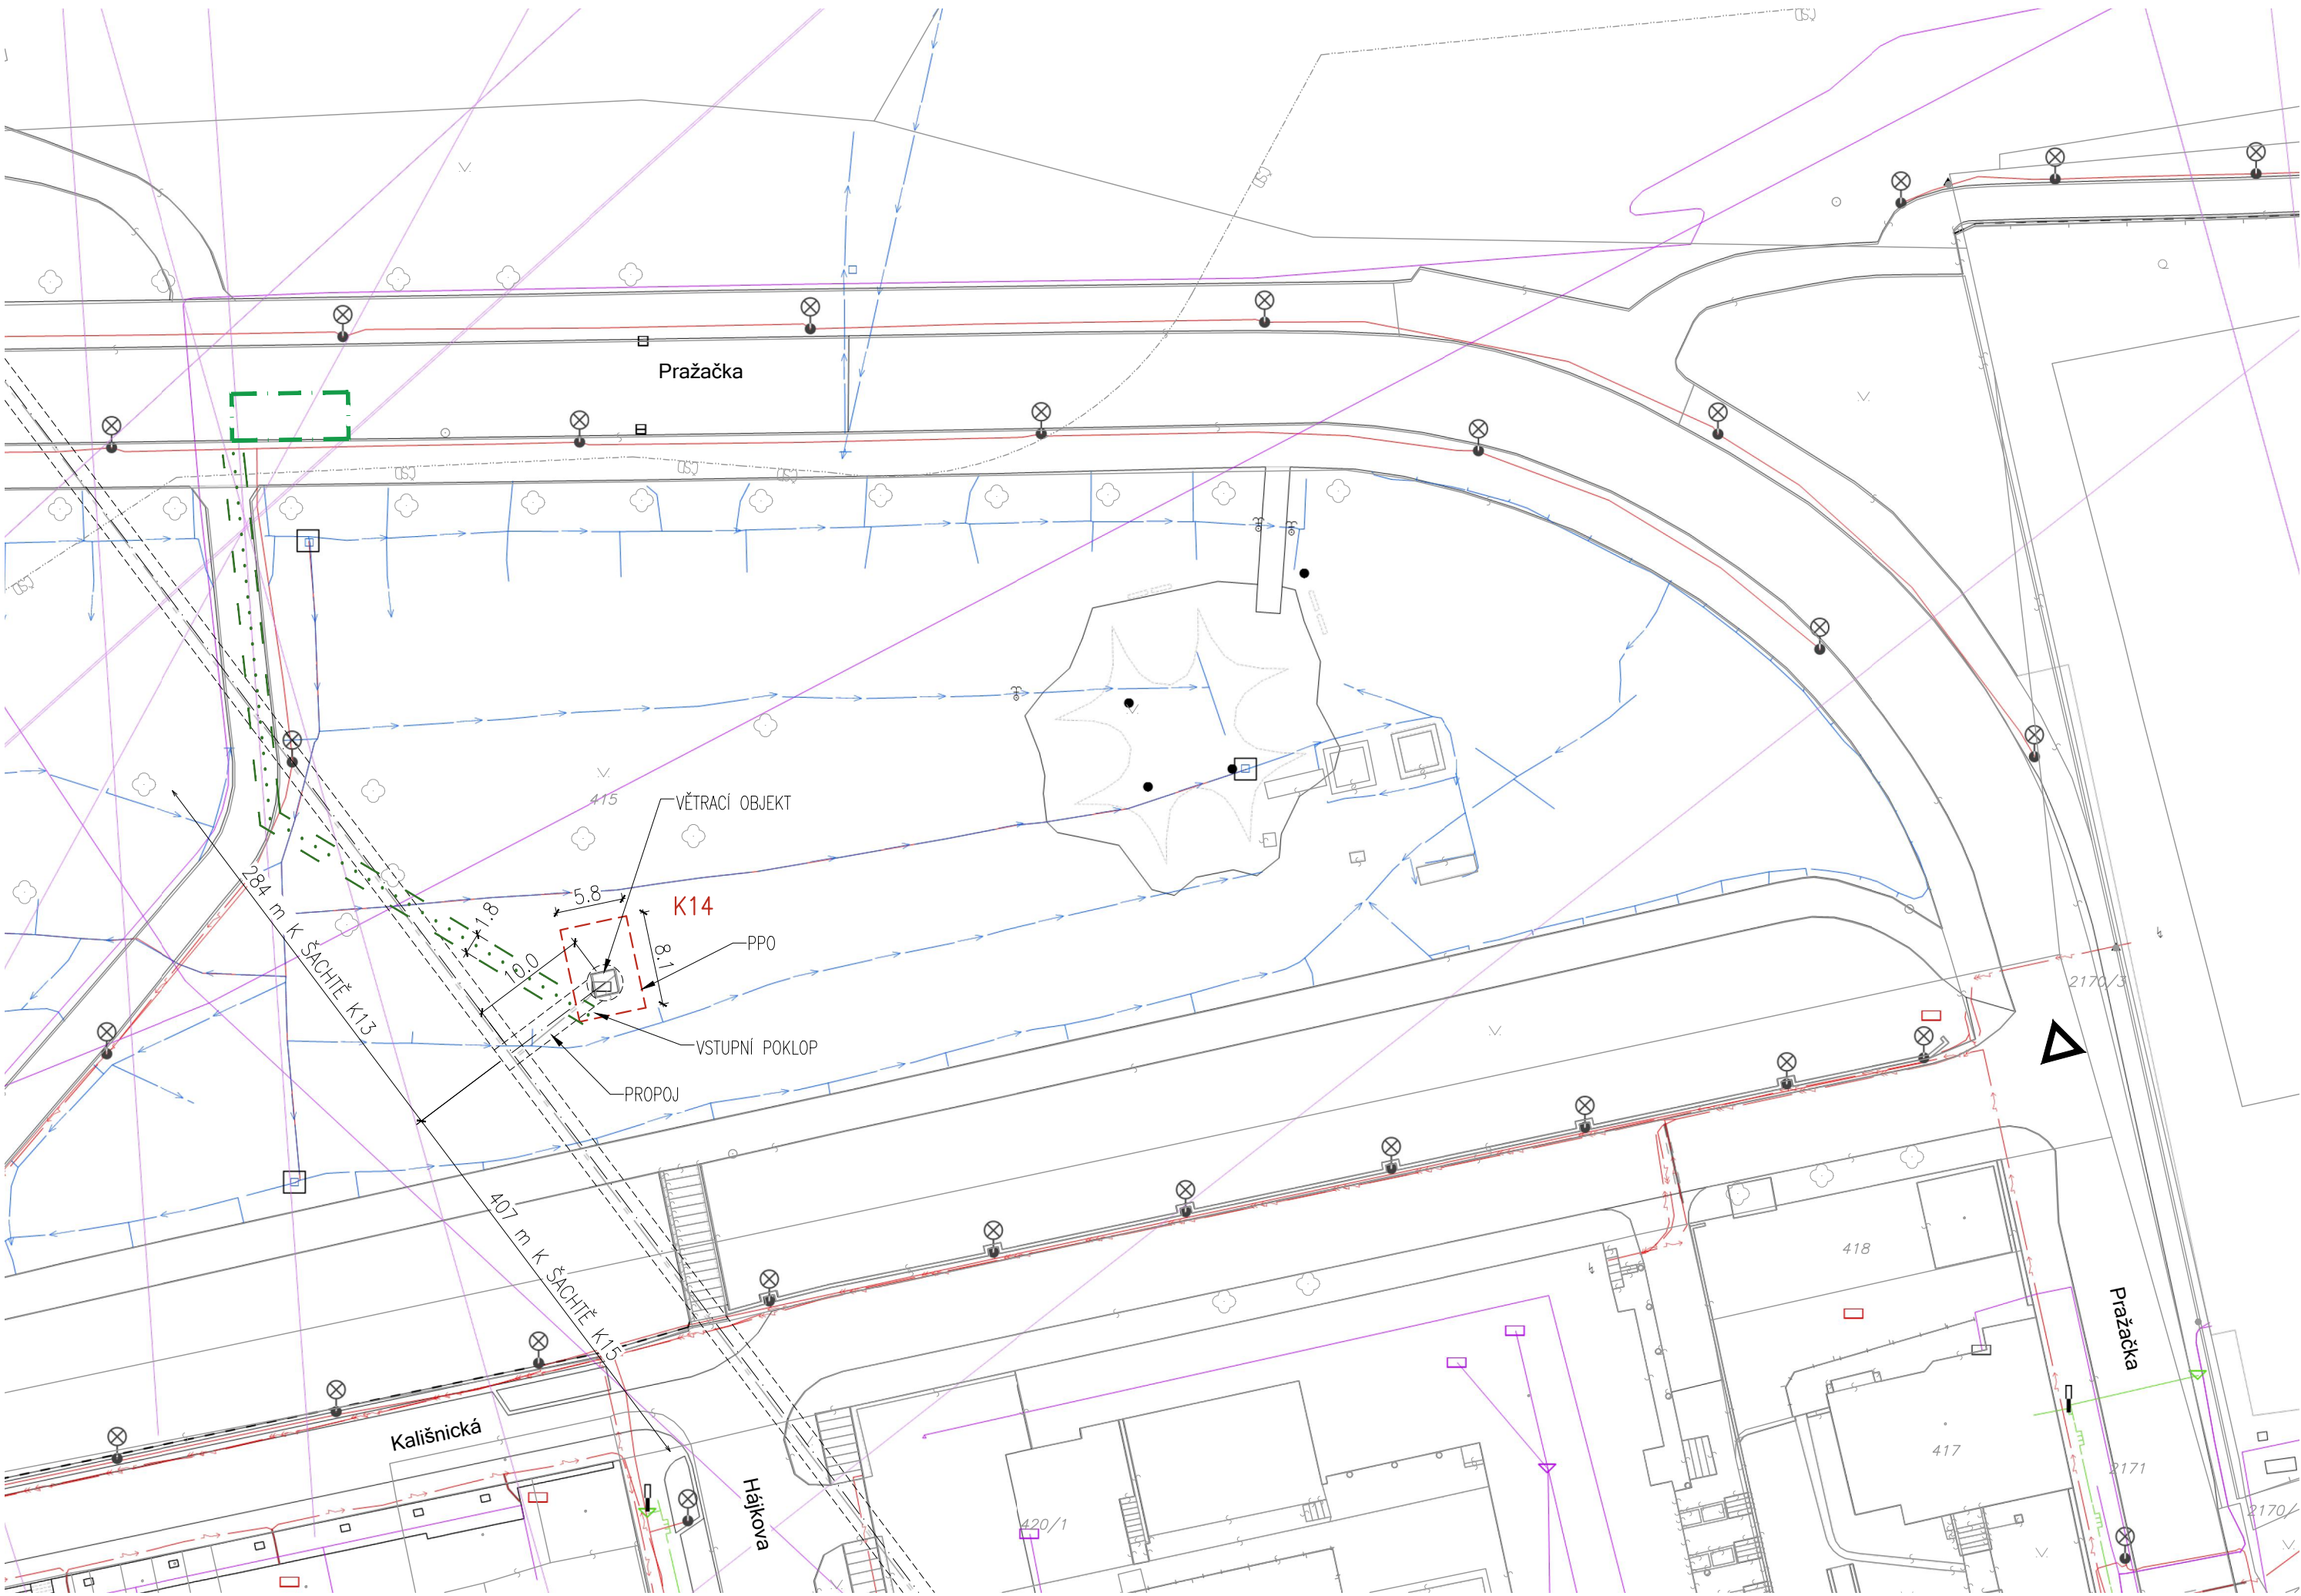

- TRASA KABELOVÉHO TUNELU
----- OBRYS ŘEŠENÉ JÁMY A PPO
K14 OZNAČENÍ ŘEŠENÉ JÁMY
○ K15 OZNAČENÍ OSTATNÍCH ŠACHET
----- NÁVRH UMÍSTĚNÍ ZAŘÍZENÍ STAVENIŠTĚ (POZEMEK HL. M. PRAHY)
▶ VJEZD NA STAVENIŠTĚ
----- PŘÍSTUP K PPO

PO DOBU PRACÍ MUSÍ BÝT OBJEKT ZAJIŠTĚNÝ PŘED VSTUPEM NEPOVOLANÉ OSOBY
PŘESUN: Z PPO:

- 4 m SVISLE NA POVRCH
50 m VODOROVNĚ K NALOŽENÍ
Z JÁMY A PROPOJOVACÍHO KRČKU:
3 m SVISLE DO TRASY KT
284 m VODOROVNĚ K JÁMĚ K13
4 m SVISLE NA POVRCH

PLOCHA ZÁBORU:	ZAŘÍZENÍ STAVENIŠTĚ:	64,0 m ² (8,0x8,0 m)
	PŘÍSTUP K PPO:	115,2 m ² (64,0x1,8 m)
	OKOLÍ PPO:	20,0 m ² (4,0x5,0 m)
	CELKEM:	199,2 m ²

Souřadnicový systém JTSK, výškový systém BpV

MÚ (OÚ): Praha 3	Kraj: Hl. m. Praha	Datum:	06/2025
Investor: PREdistribuce a.s., Na Hroudě 1492/4, 100 05 Praha 10		Stupeň:	DPS
Zakázka: PRAHA 3, ŽIŽKOV OPRAVA JÁMY K14 KT PRAŽÁČKA ČÍSLO SPP: S-154503		Číslo zakázky:	4878/1/2024
		Měřítko:	1 : 500
		Počet formátů A4:	3x A4
Obsah: KOORDINAČNÍ SITUACE		Číslo přílohy:	C.2
		Revize:	-