A HLAVNÍ VÝKRES

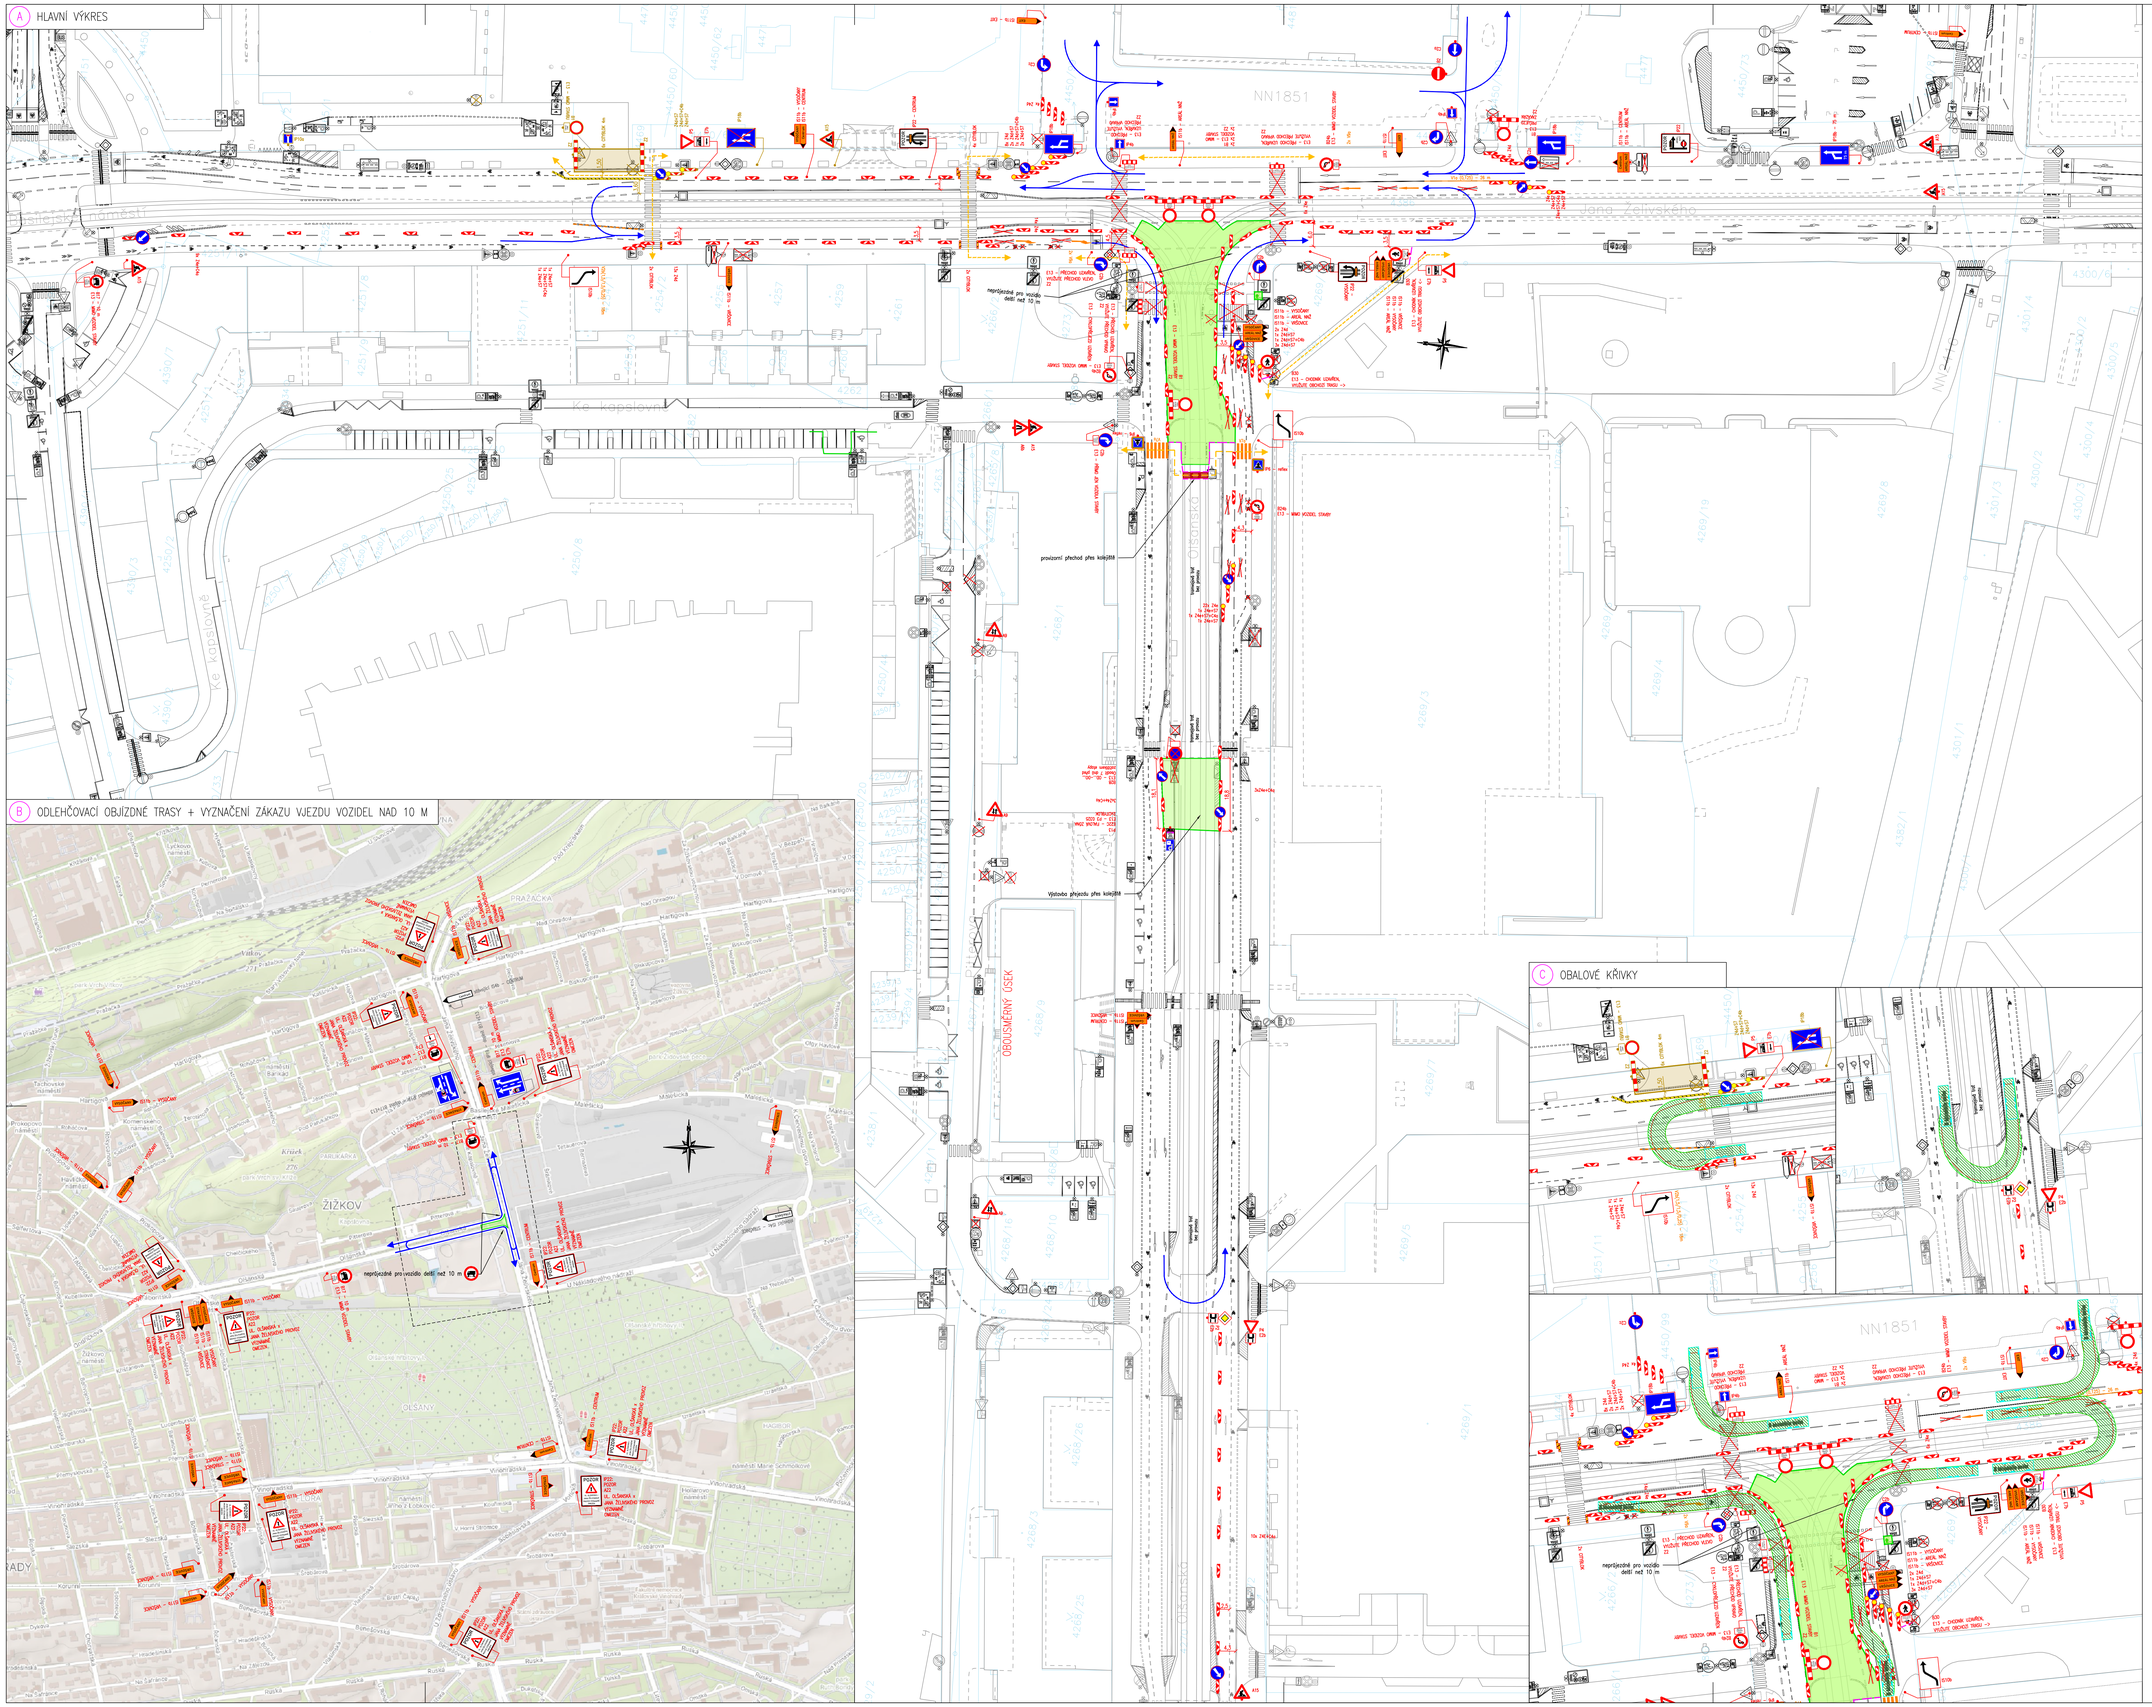
Jana Želivského
Olšanská
Ke Kaplovce
NN1851
ODDÍLNÝ ÚSEK
ODDÍLNÝ ÚSEK
provizorní přechod přes kolejiště
Výstavba přejezdu přes kolejiště
neprůjezdné pro vozidla delší než 10 m
E13 – PŘECHOD SCHŮDEK VYUŽIJTE PŘECHOD VLEVO
E13 – OKOLNÍ LUHAŘEK VYUŽIJTE OBCHOZÍ TRASU –>
E13 – MIMO VOZIDLA STAVBY
E13 – MIMO VOZIDLA STAVBY
E13 – MIMO VOZIDLA STAVBY