
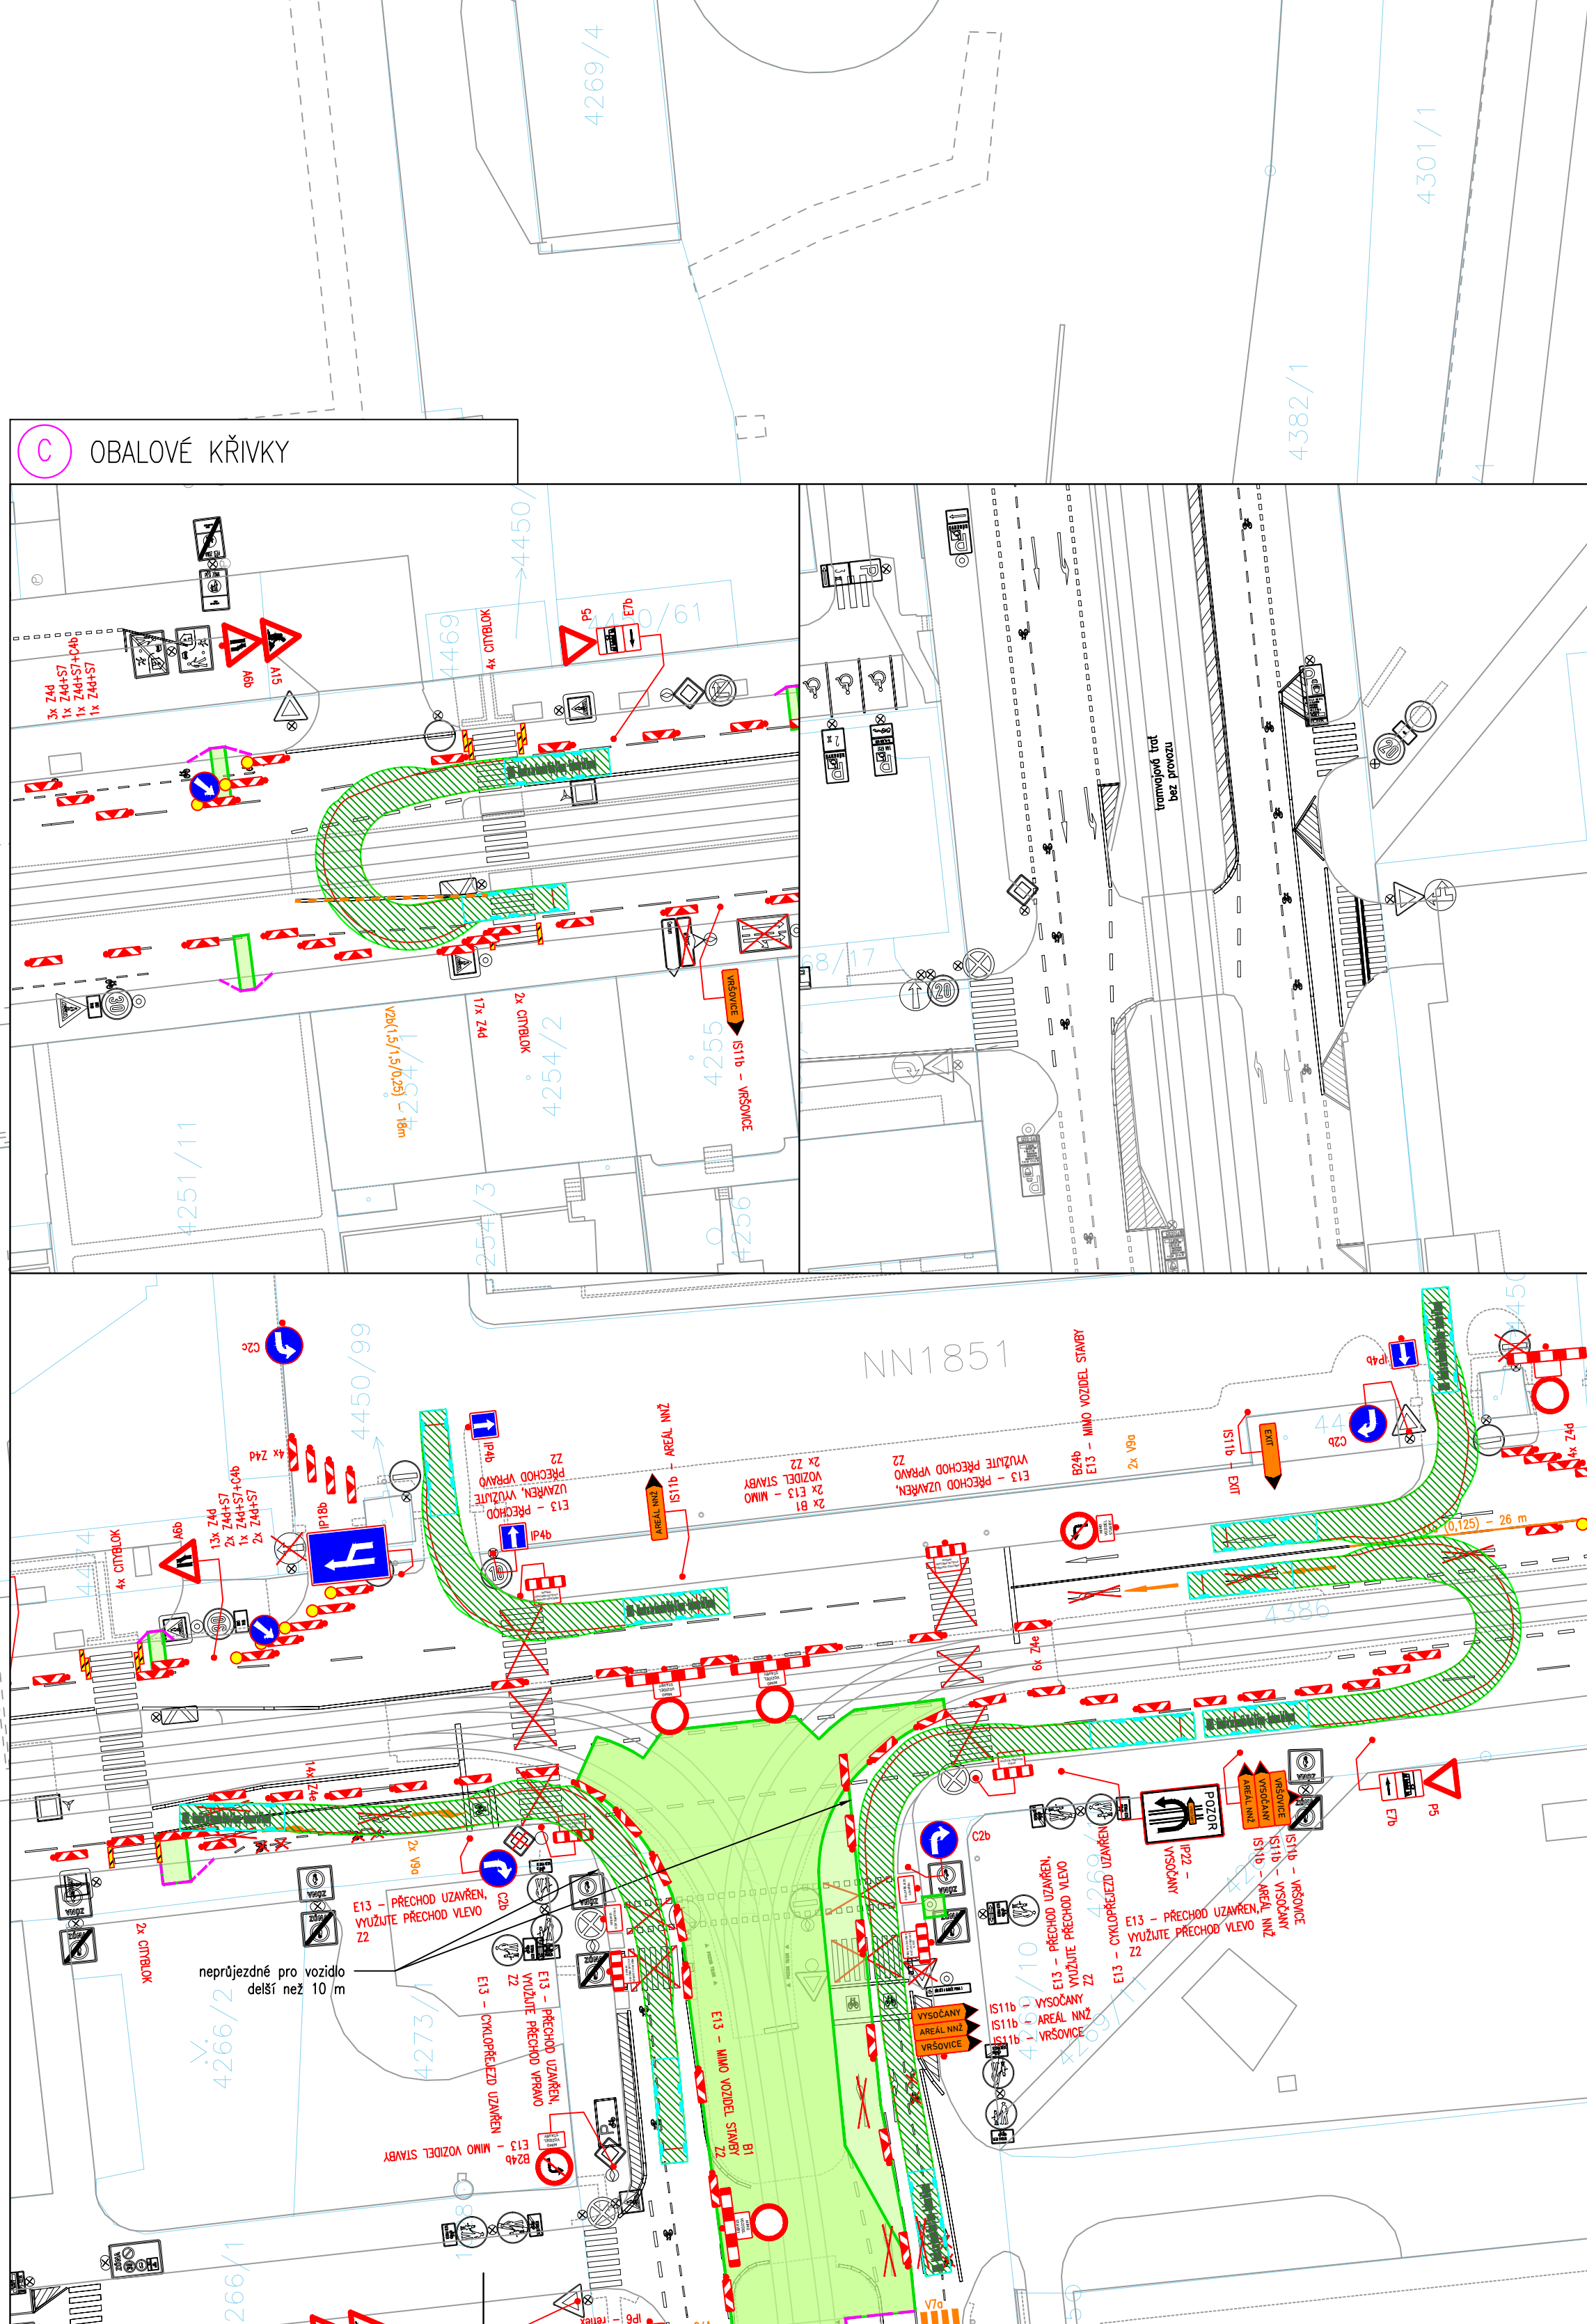
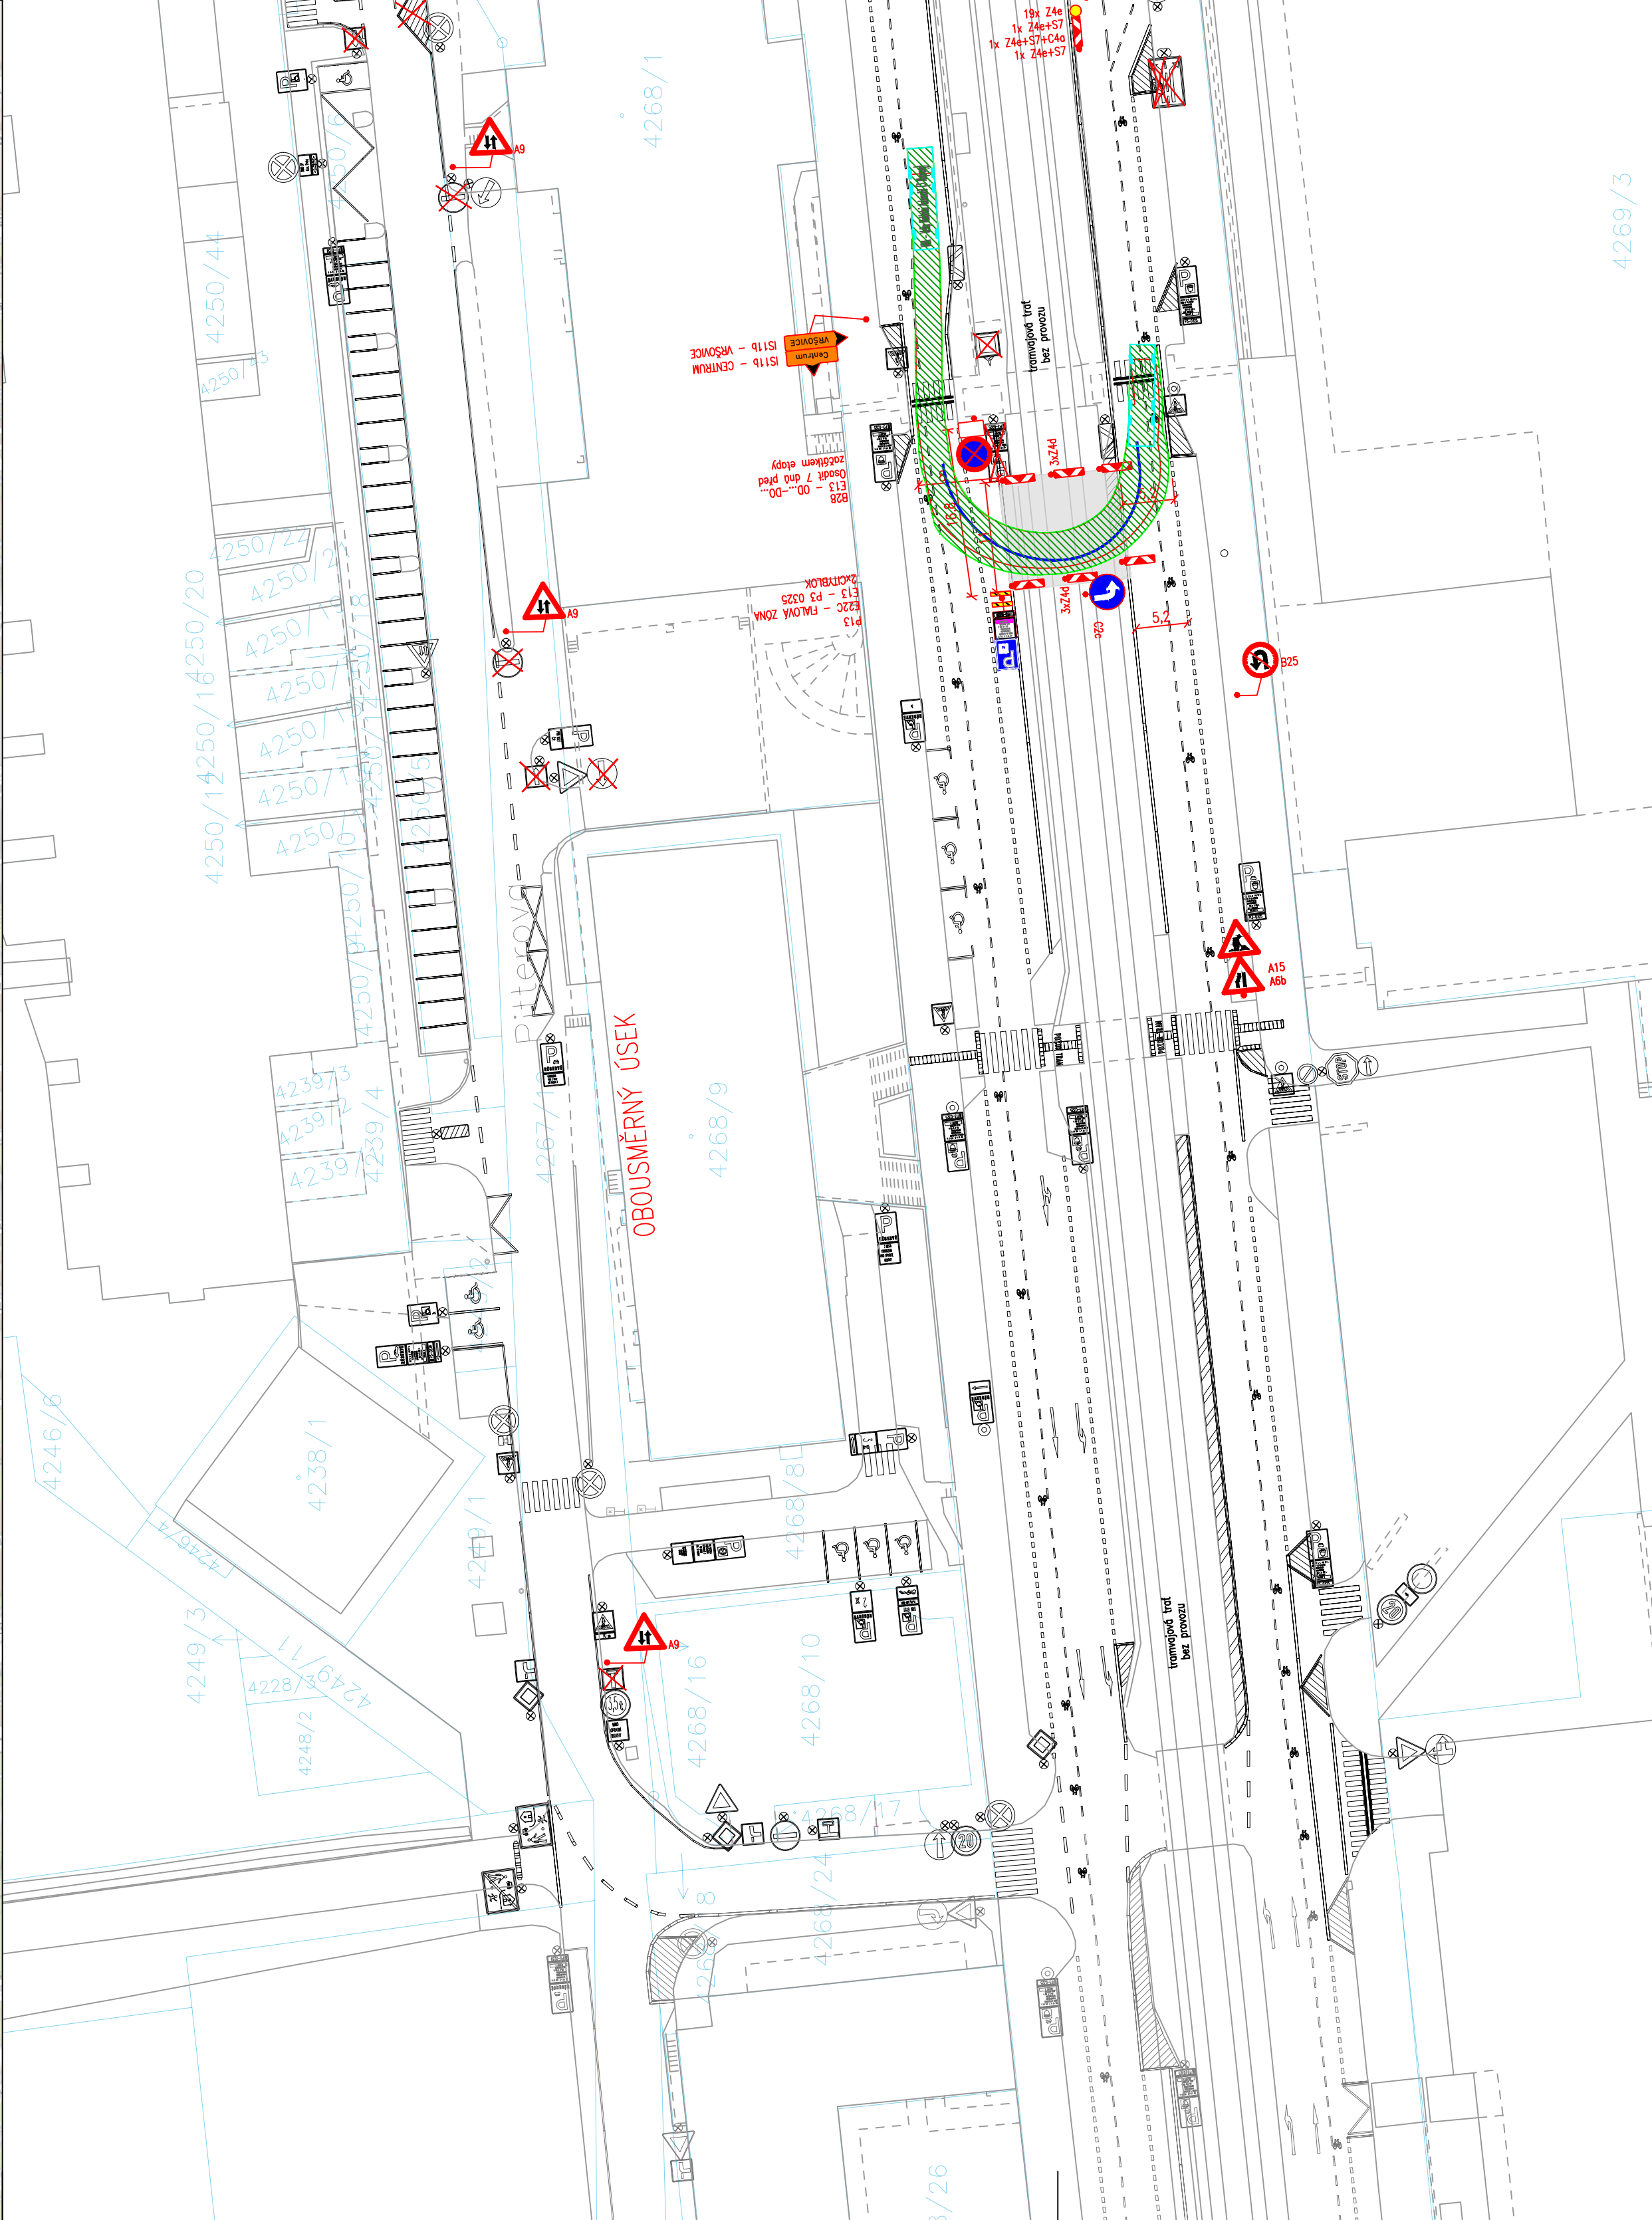


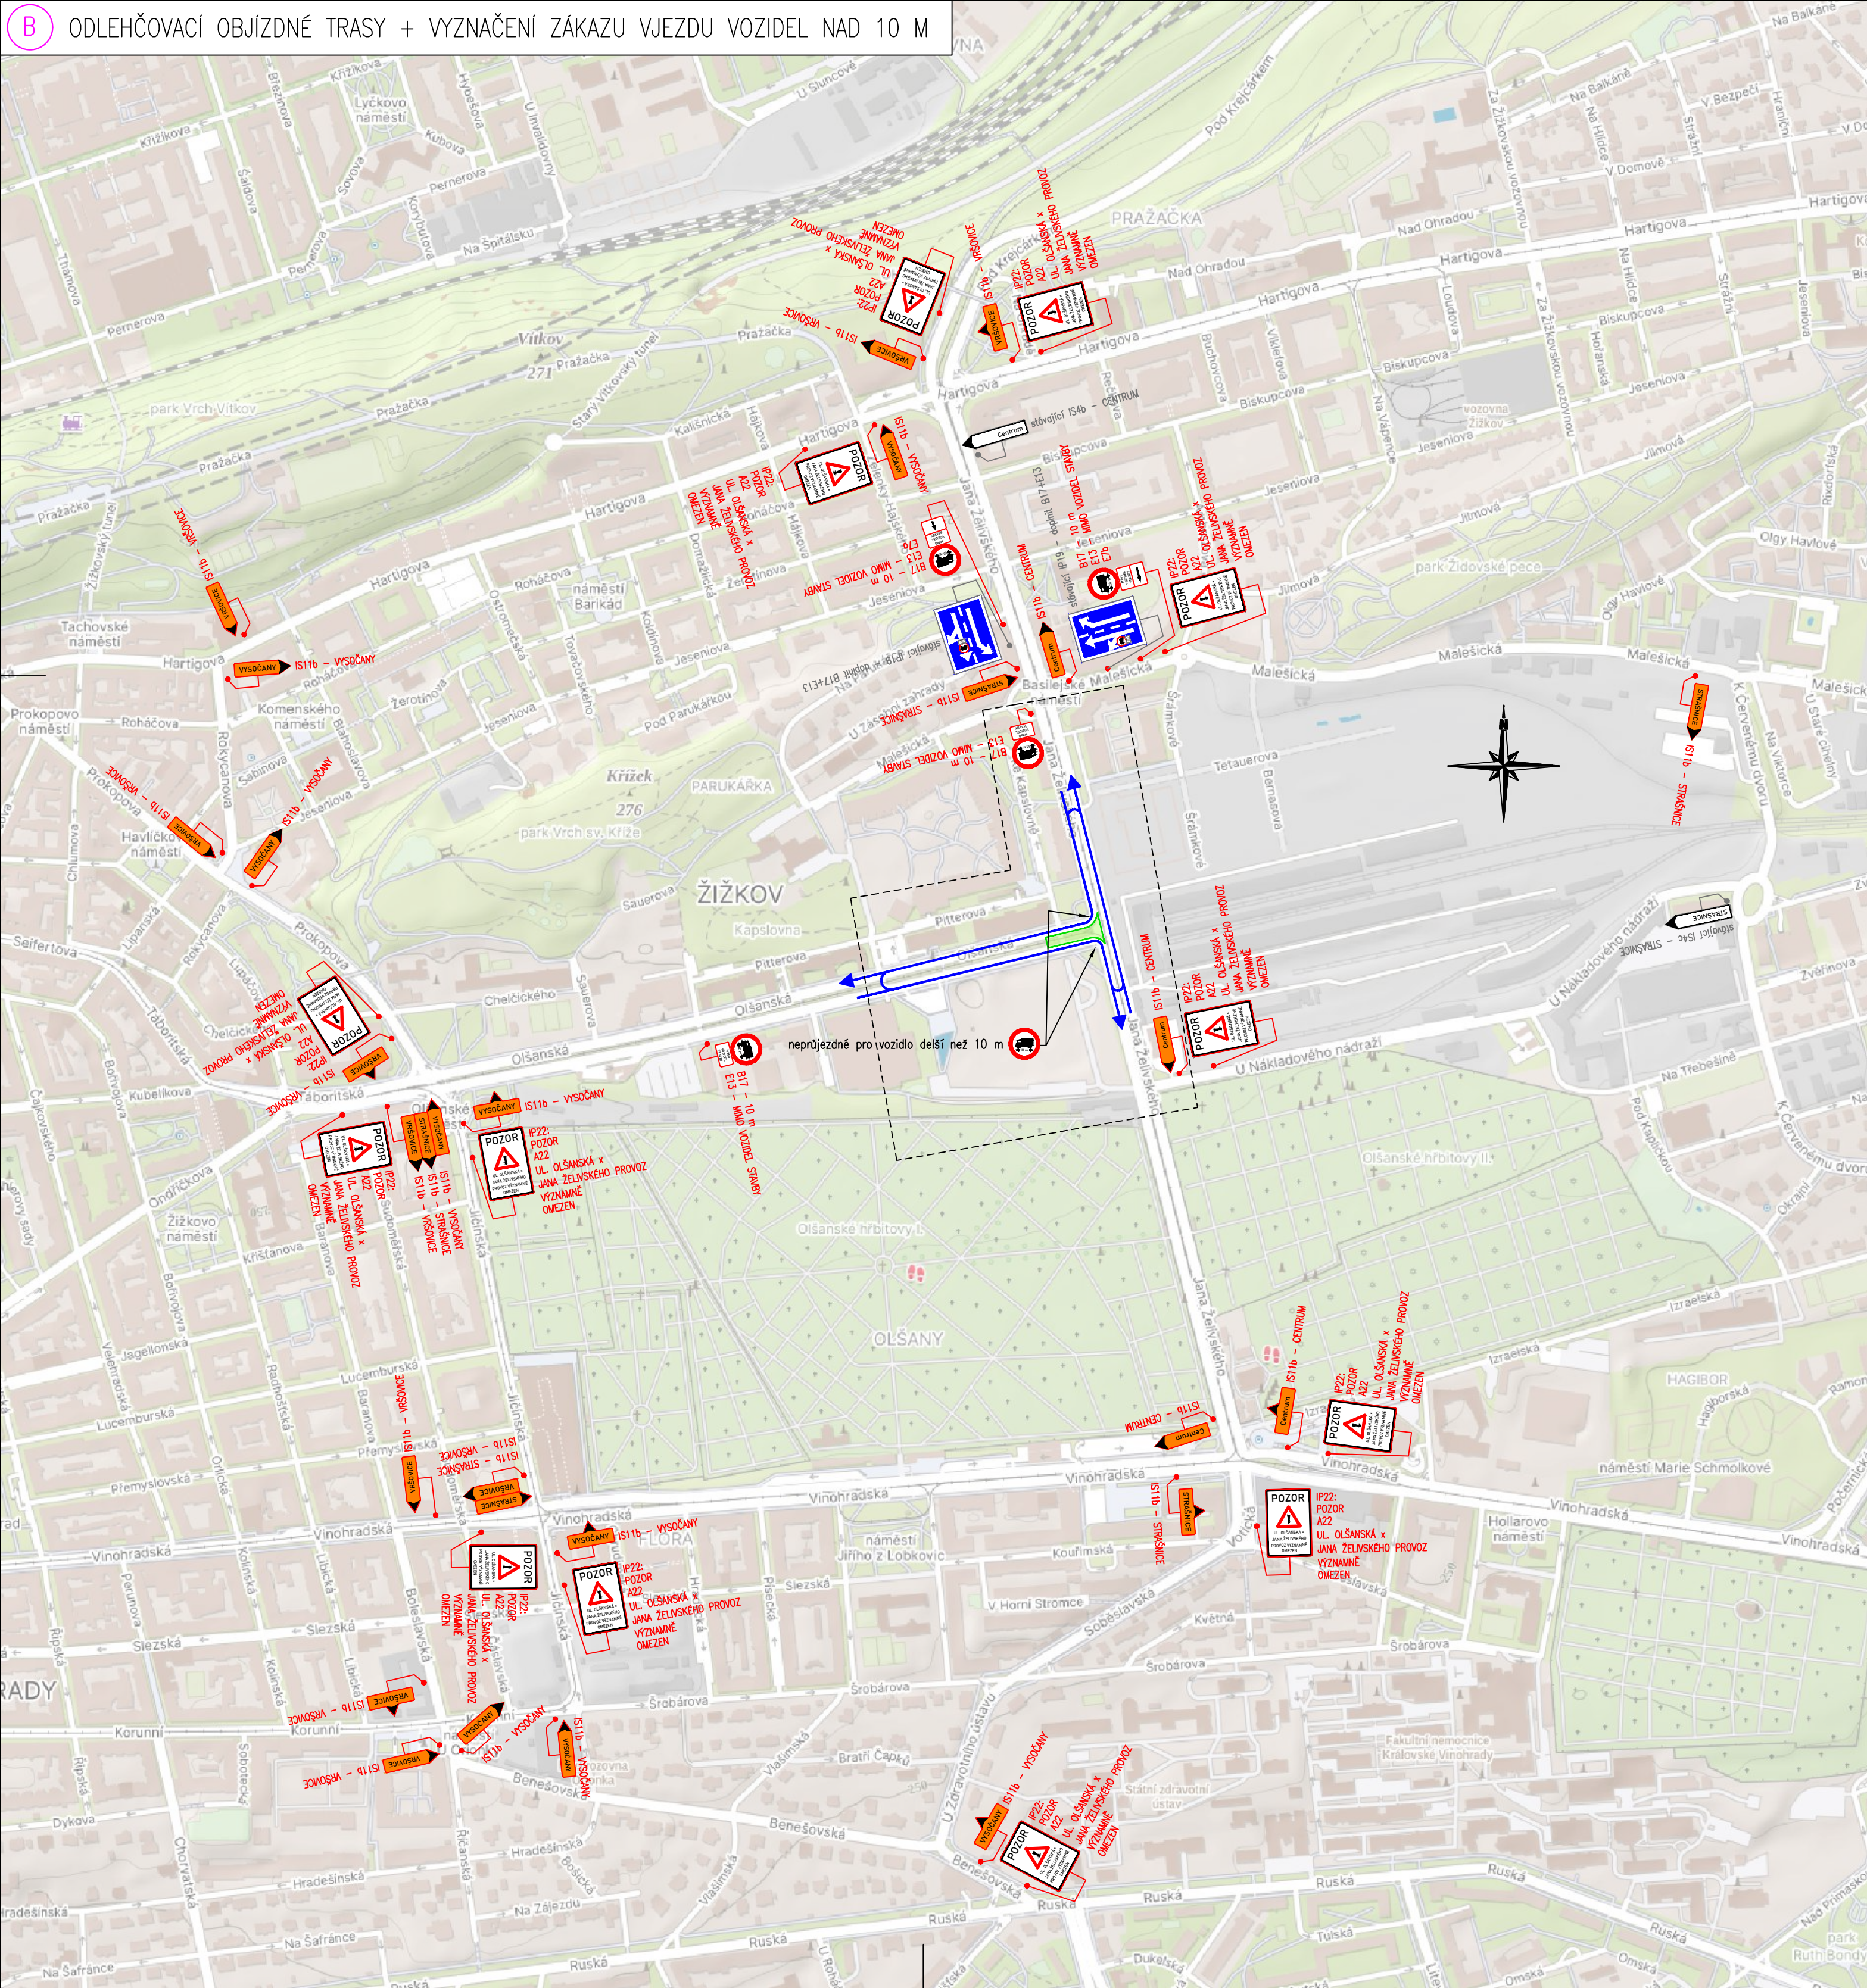

- Legenda:
- DZ - Dopravní značení
 - Provizorní značení Central Group (DIO 5. etapa)
 - Stávající značení
 - DZ zakryté
 - Oplocenka
 - Plot
 - Pěší trasy
 - Dopravní směry (AD)
 - Dopravní směry stavby
 - Zábor stavby
 - Zábor stavby Central Group (DIO 5. etapa)
 - Provizorní nové povrchy - vozovka
 - Provizorní nové povrchy - chodník
 - Nové hrany
 - Zaměření
 - Katastr

Poznámky:

- DZ provizorně rušené budou odinstalované nebo zasypané (především značky upravující přednost)
- dotčené objekty staveb budou dostupné po domluvě se zhotovitelem
- pěší vozby jsou v maximální možné míře zachovány
- provizorní povrchy (chodníky, komunikace) budou zpevněny a dle norem přípravy zhotovitelem
- SSZ křižovatky Olšanská x Jana Želivského v režimu "blikající žlutá"