
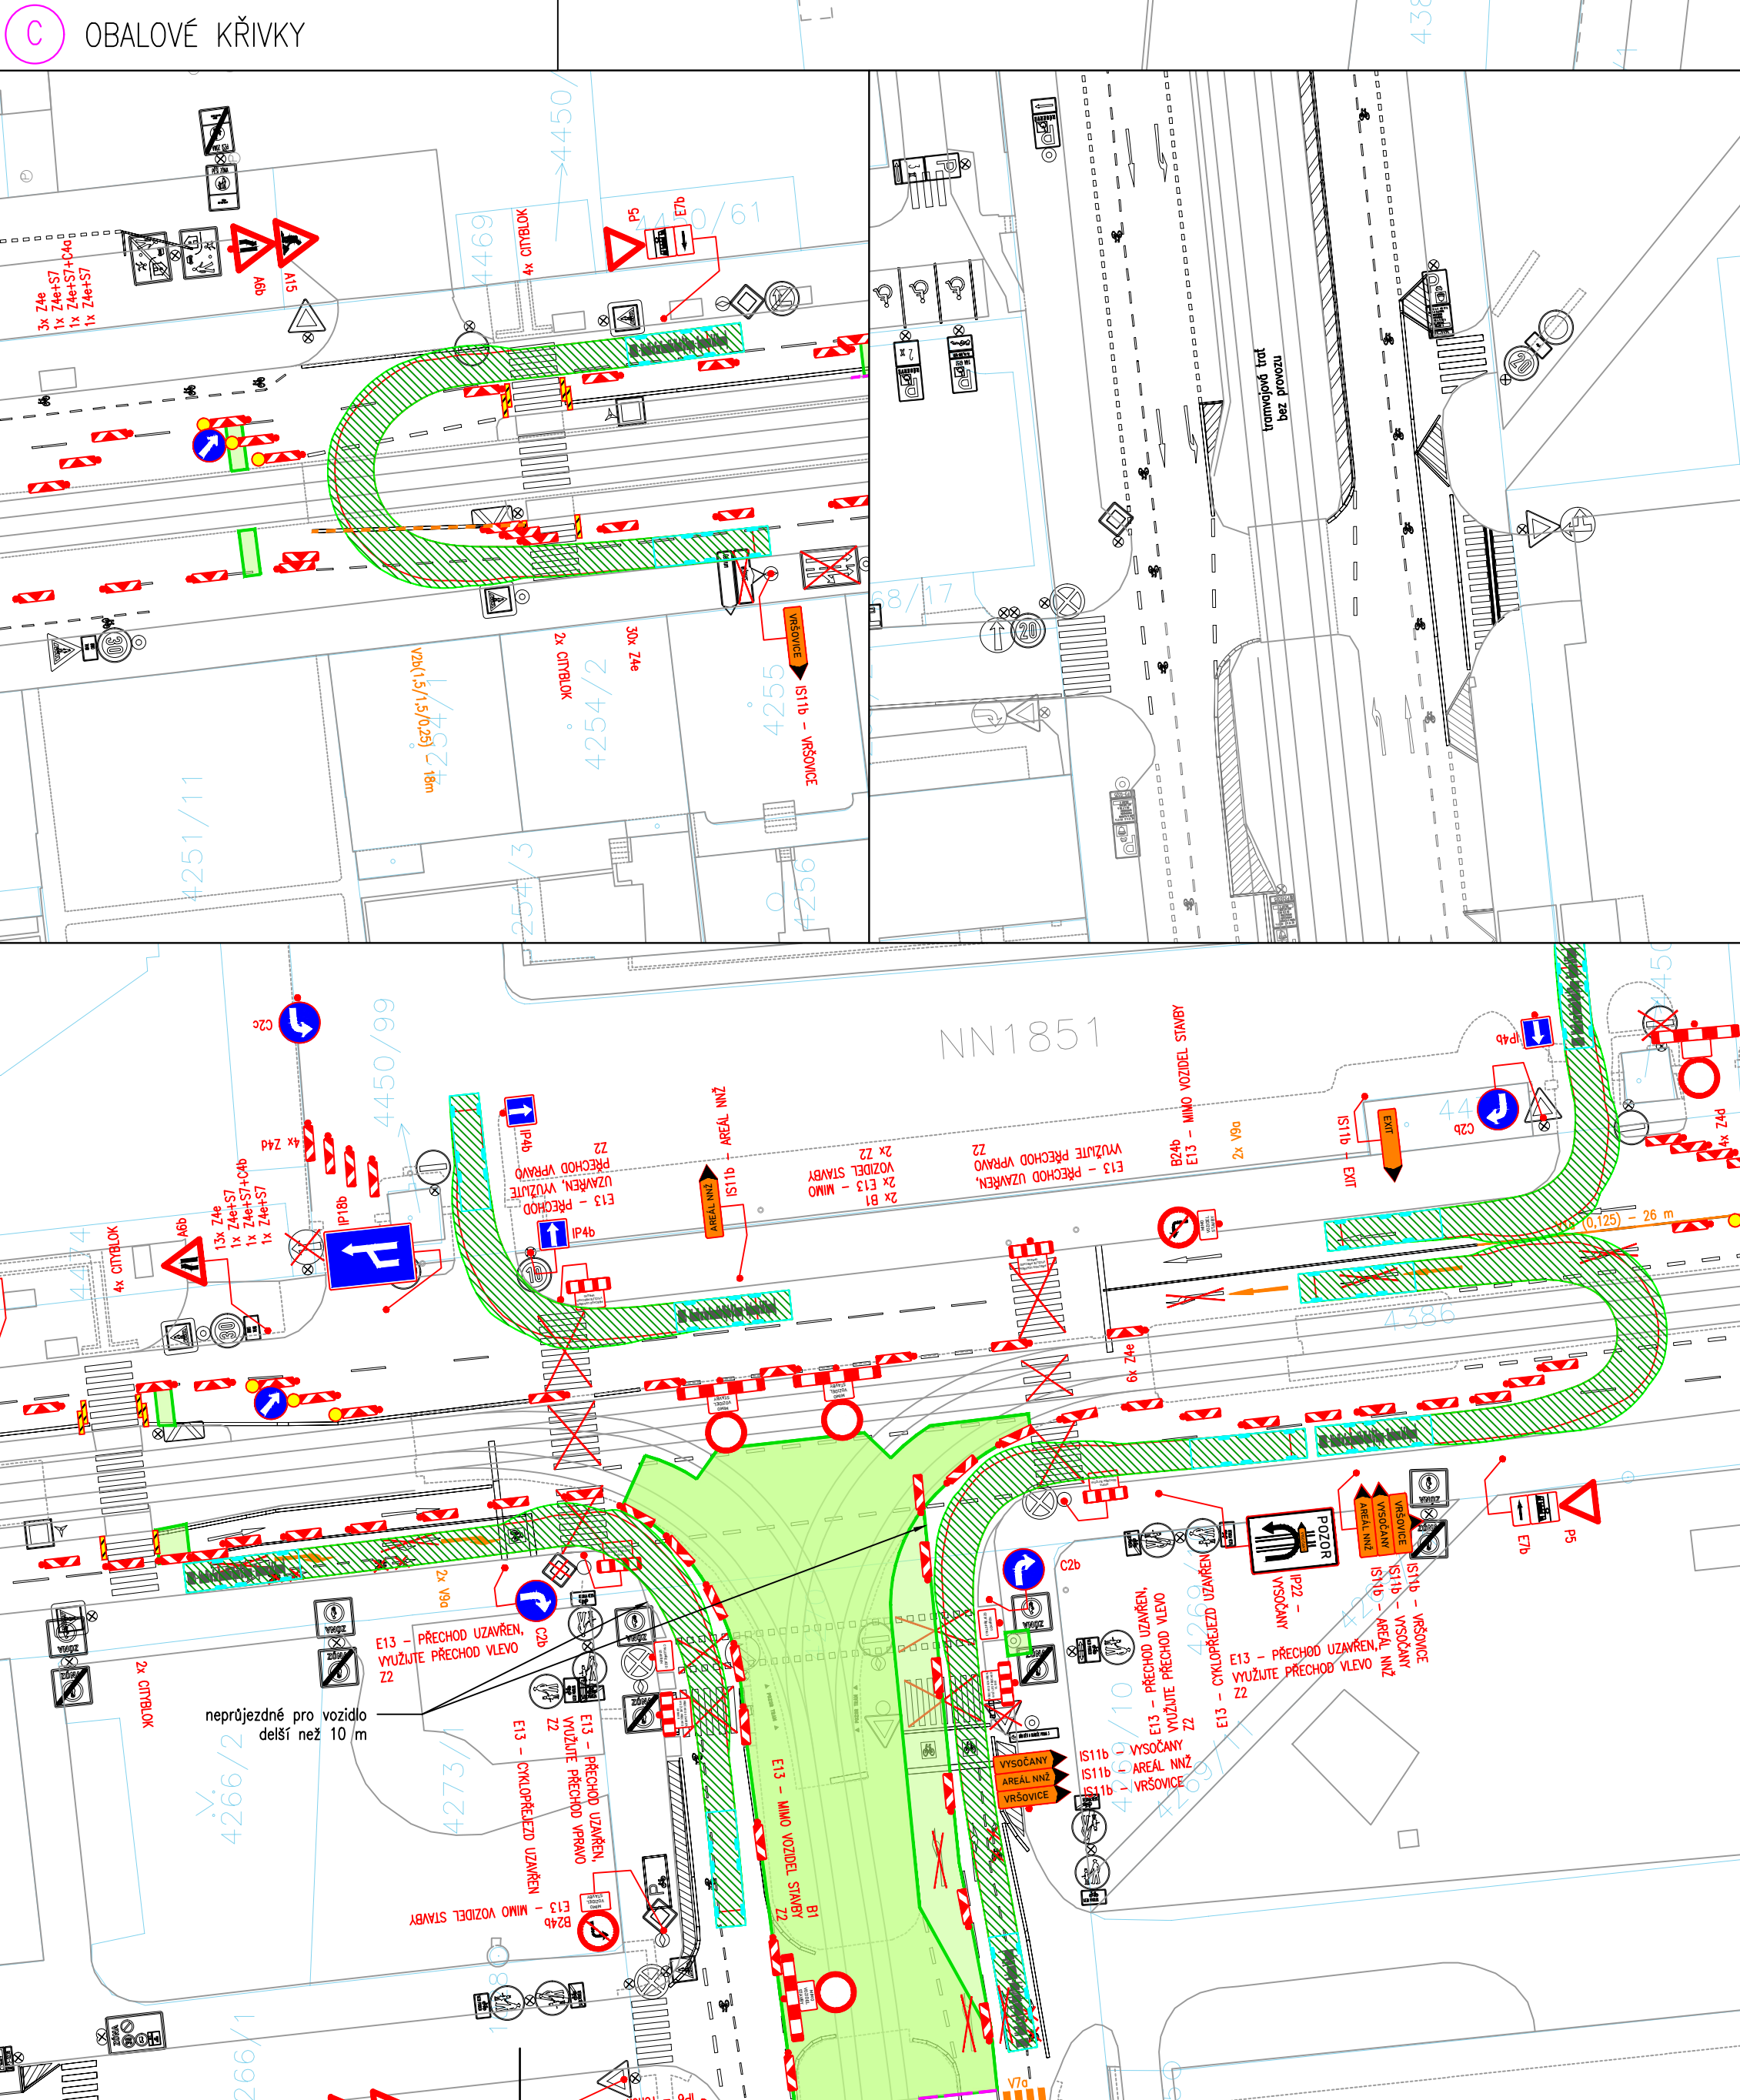


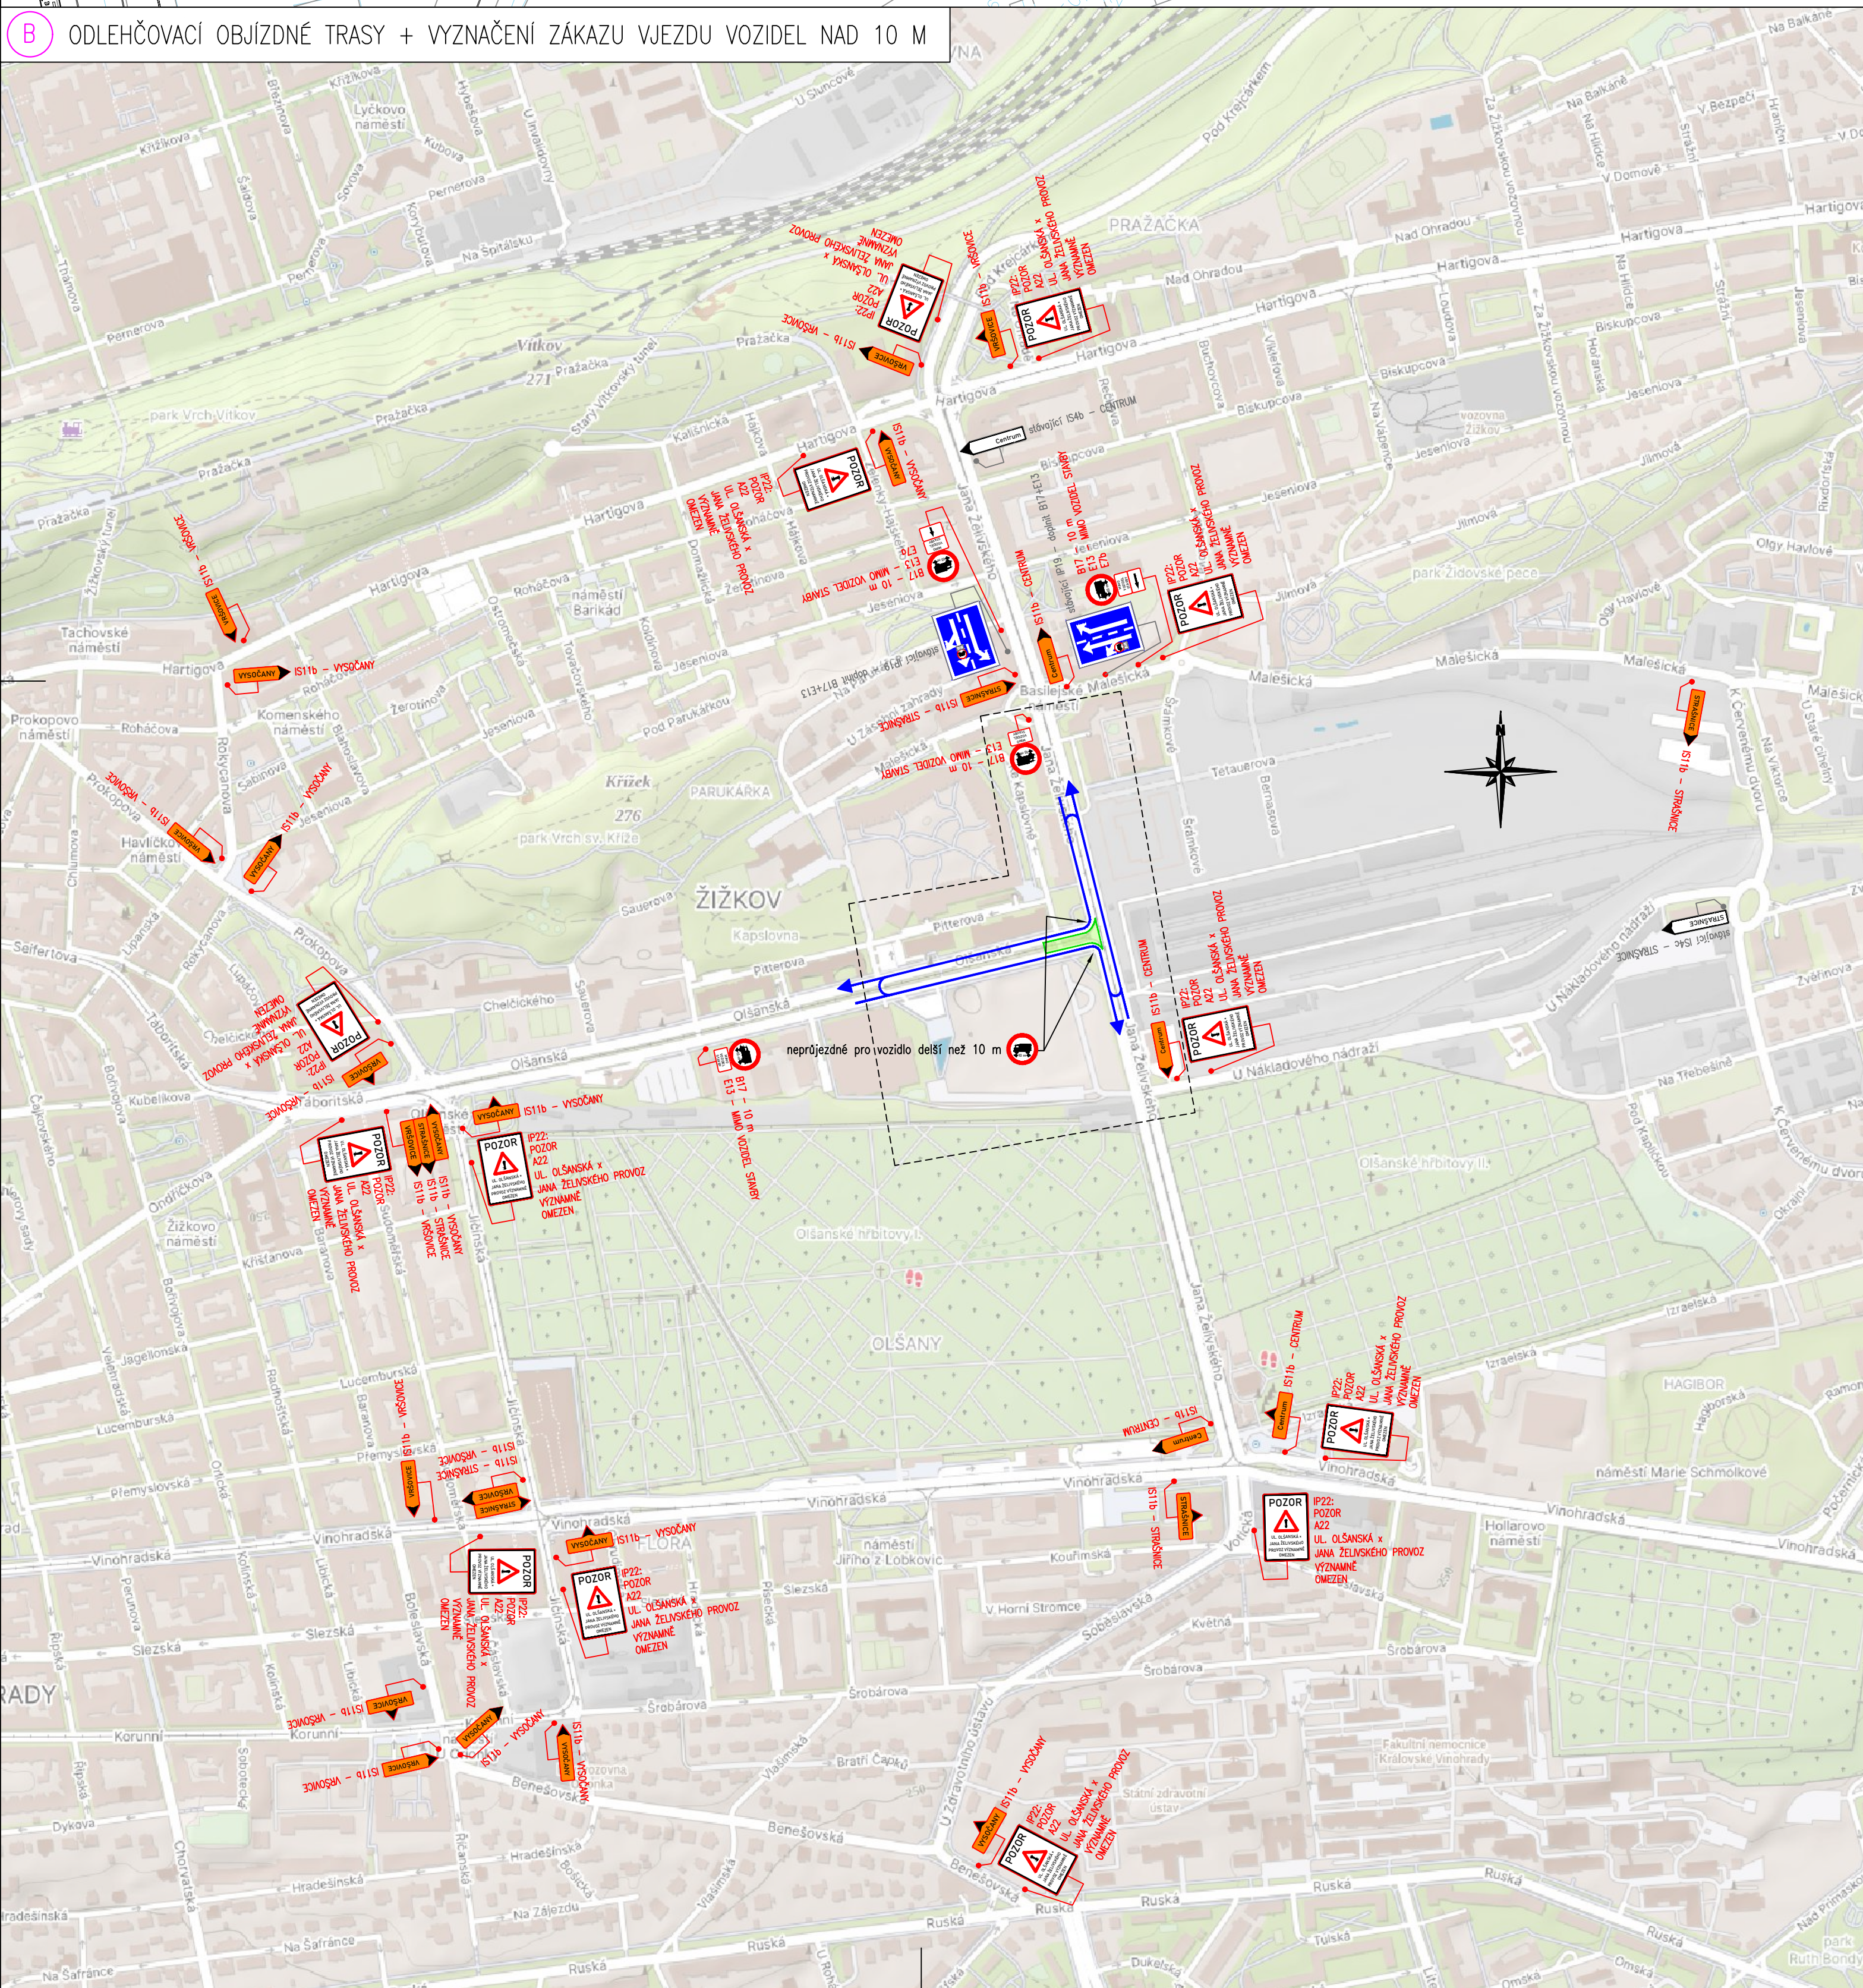

- Legenda:
- Provizorní značení
  - Provizorní značení Central Group (DIO 5. etapa)
  - Stávající značení
  - DZ zakryté
  - Oplocenka
  - Plot
  - Pěší trasy
  - Dopravní směry IAD
  - Dopravní směry stavby
  - Zábor stavby
  - Provizorní nové povrchy – vozovka
  - Provizorní nové povrchy – chodník
  - Nové hrany
  - Zaměření
  - Katastr

Poznámky:

- DZ provizorně rušené budou odinstalované nebo zasytované (především značky upravující přednost)
- dělené objekty stávajících budov dostupné po domluvě se zhotovitelem
- pěší vozby jsou v maximální možné míře zachovány
- provizorní povrchy (chodníky, komunikace) budou zpevněny a dle norem přípravy zhotovitelem
- SSZ křižovatky Olšanská x Jana Želivského v režimu "blikající žlutá"