
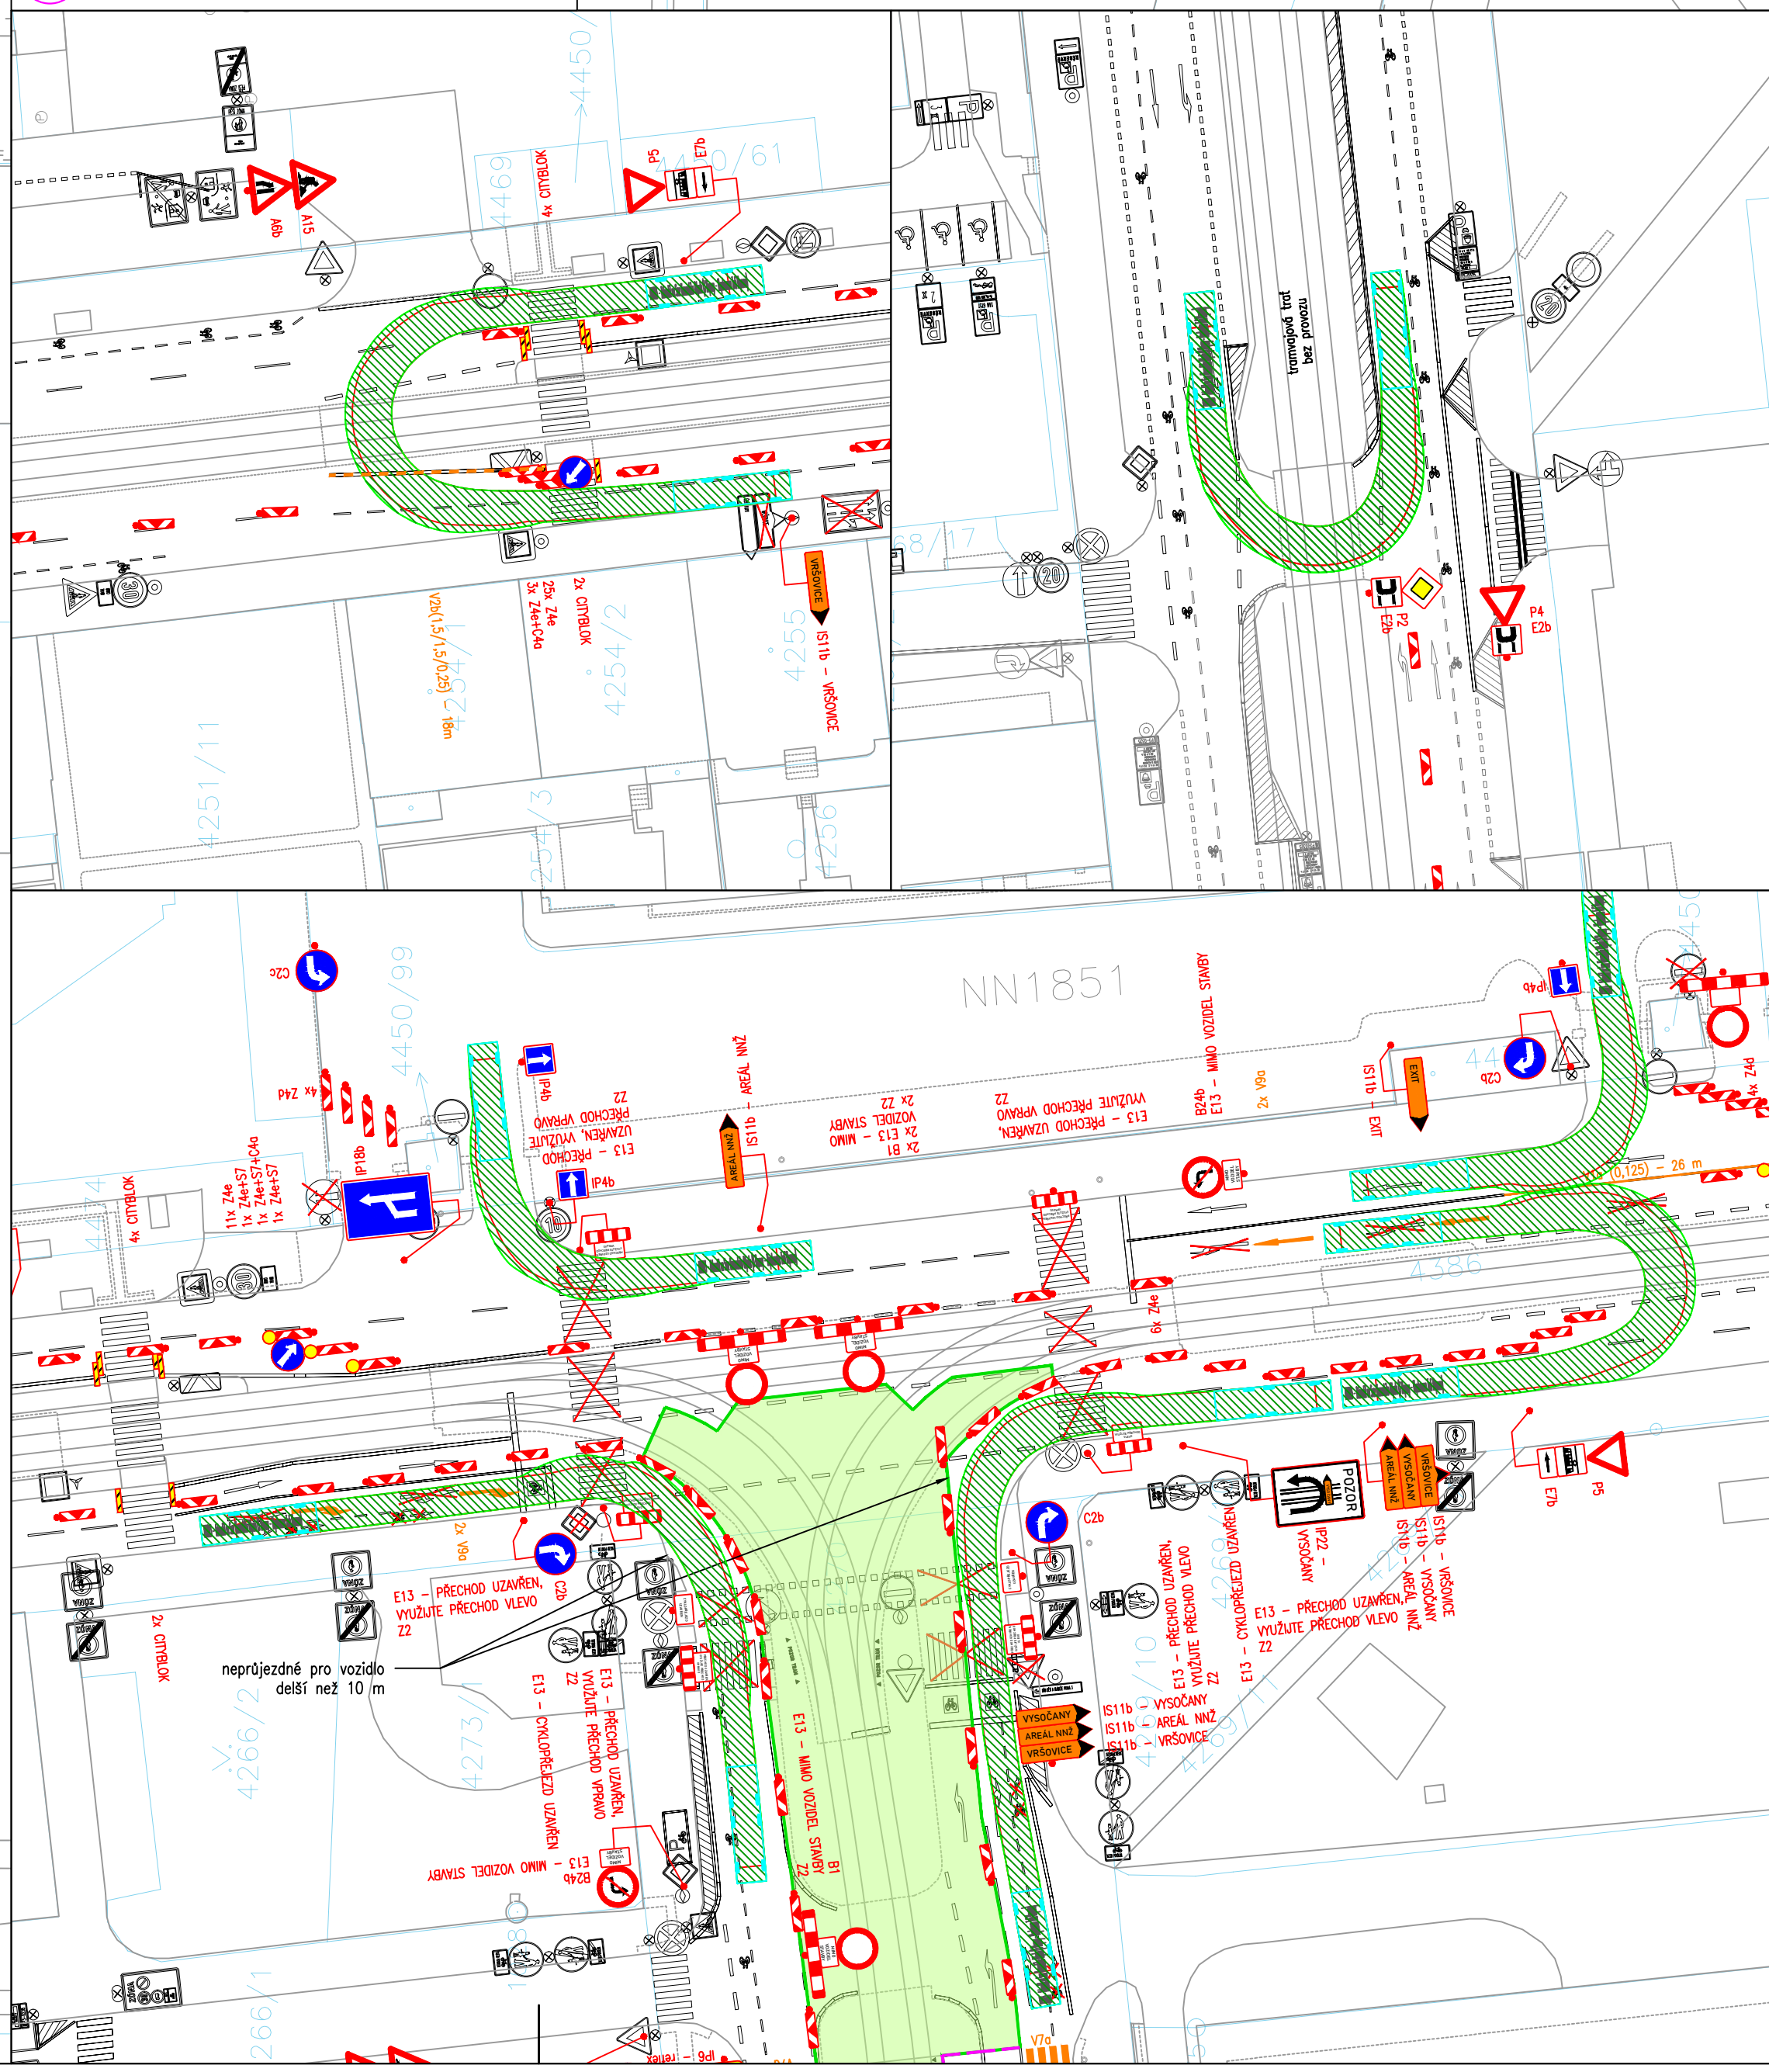
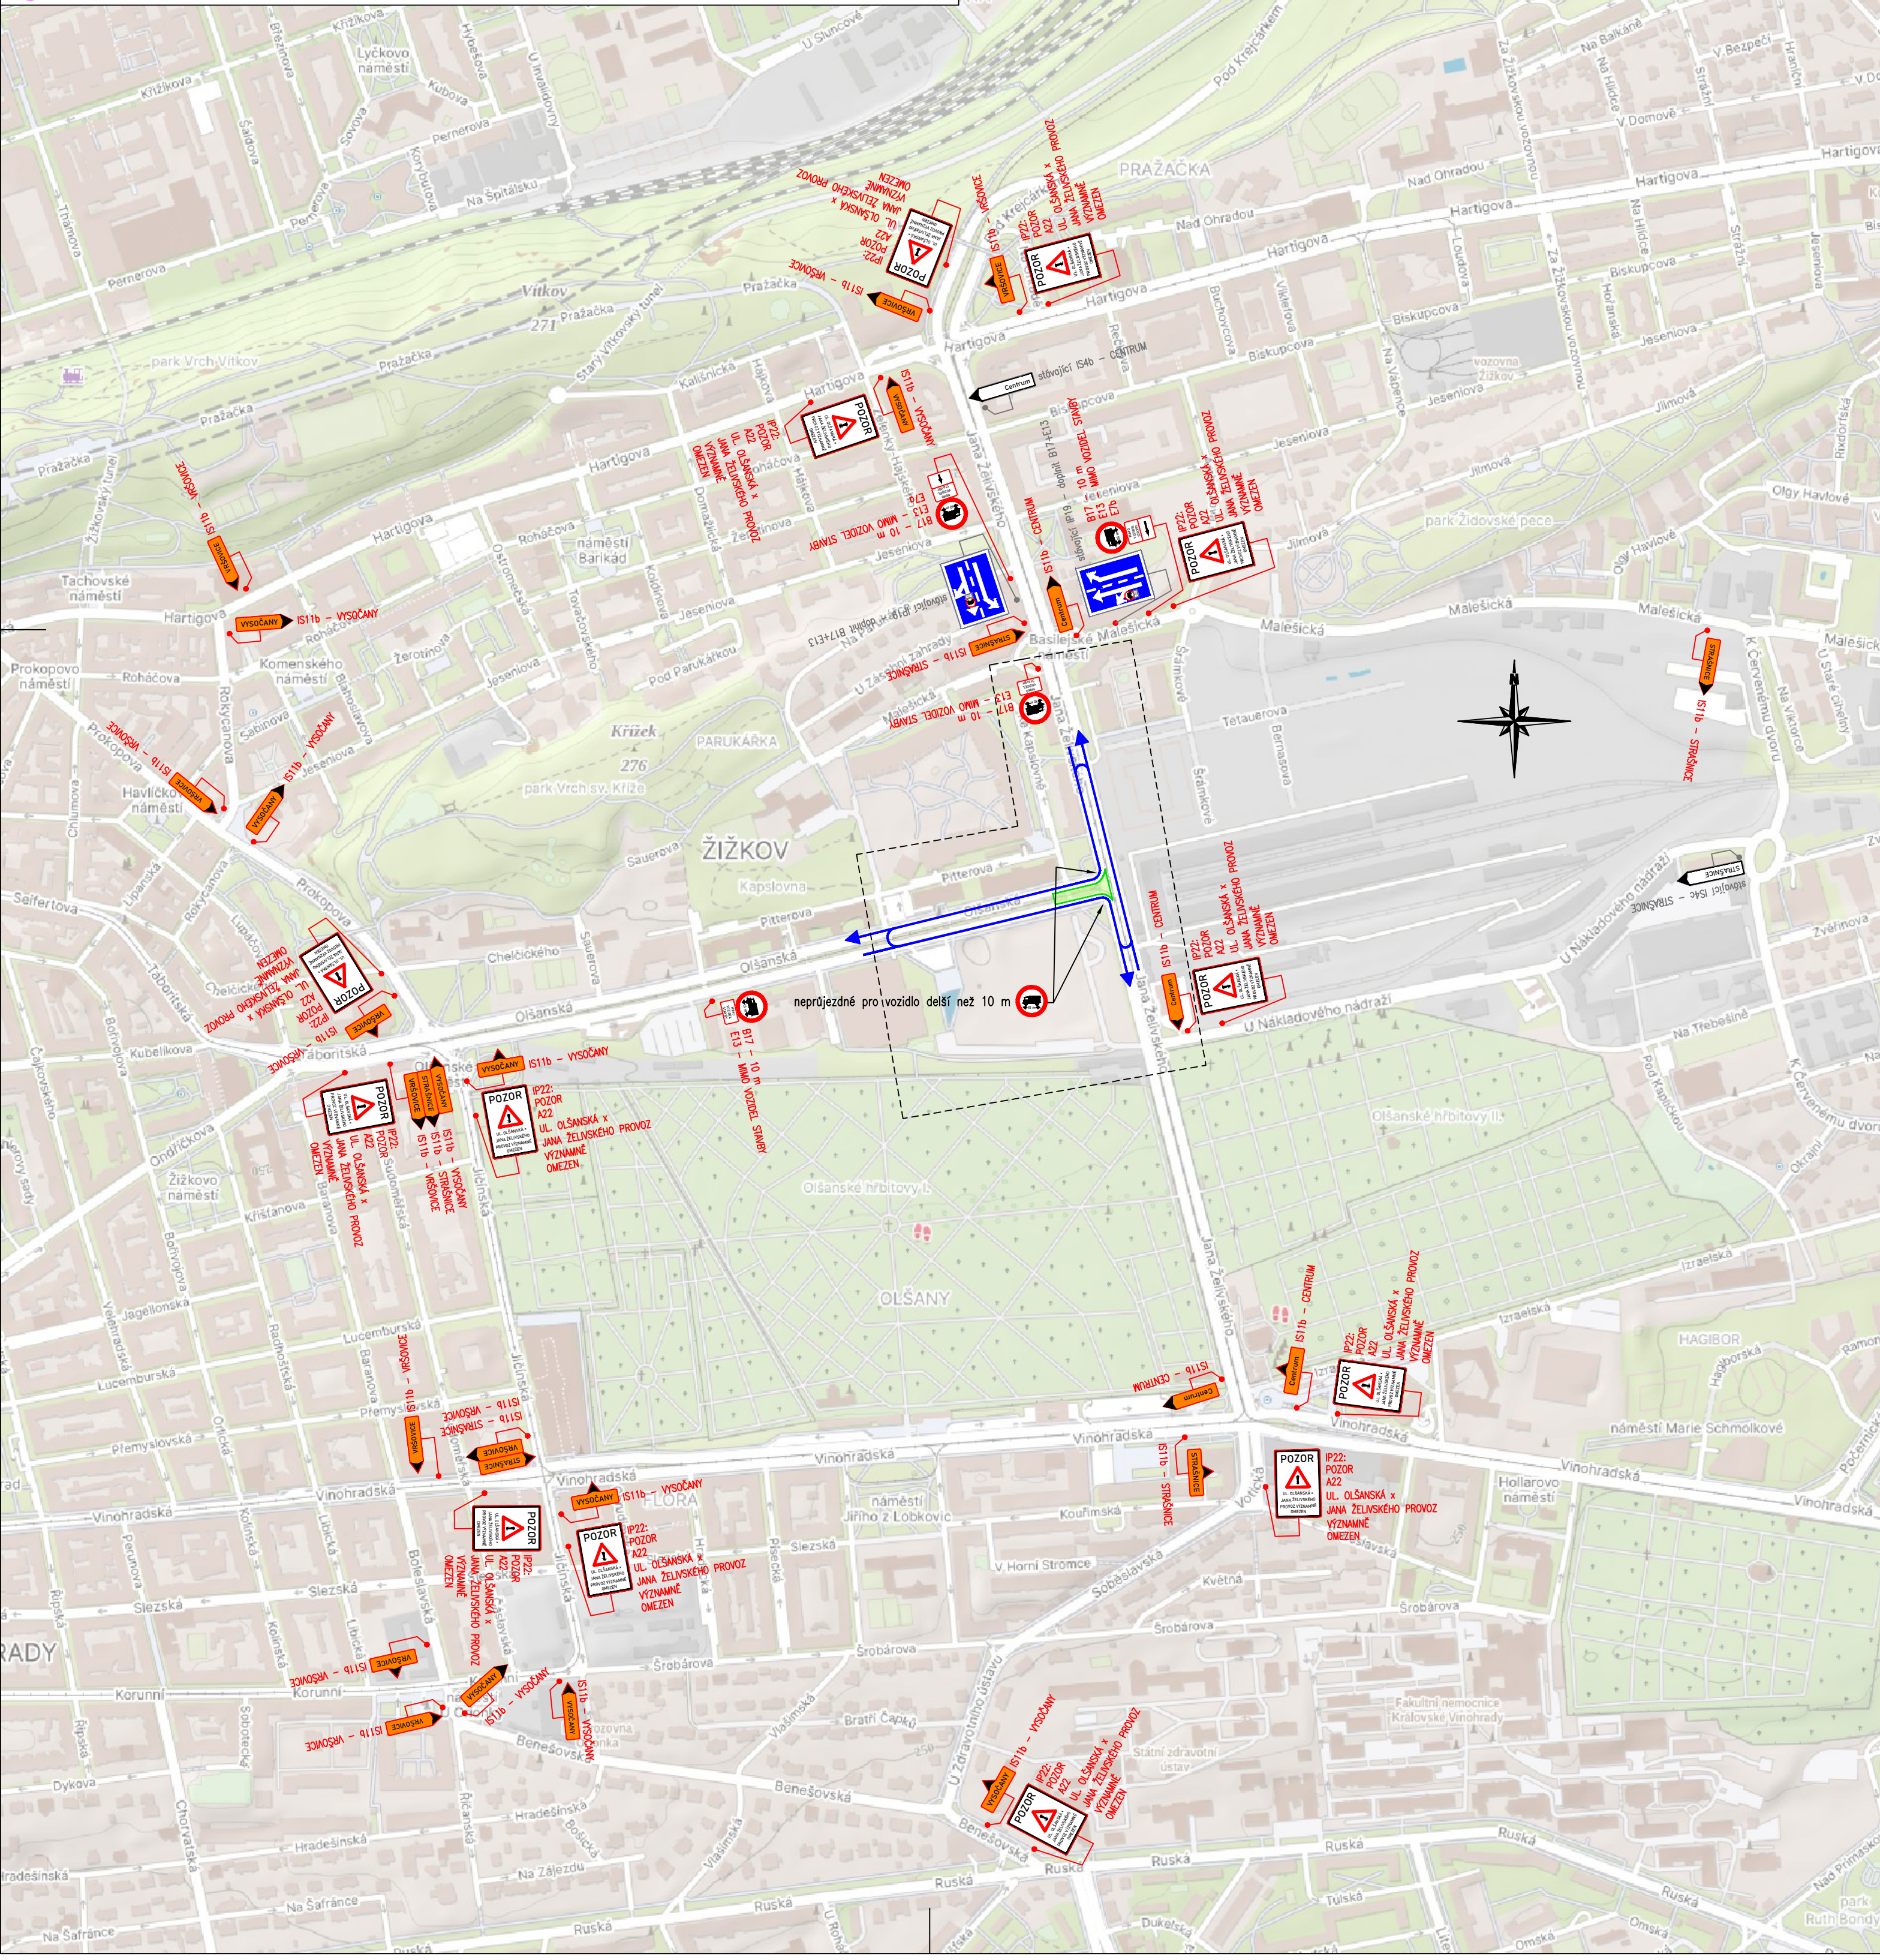


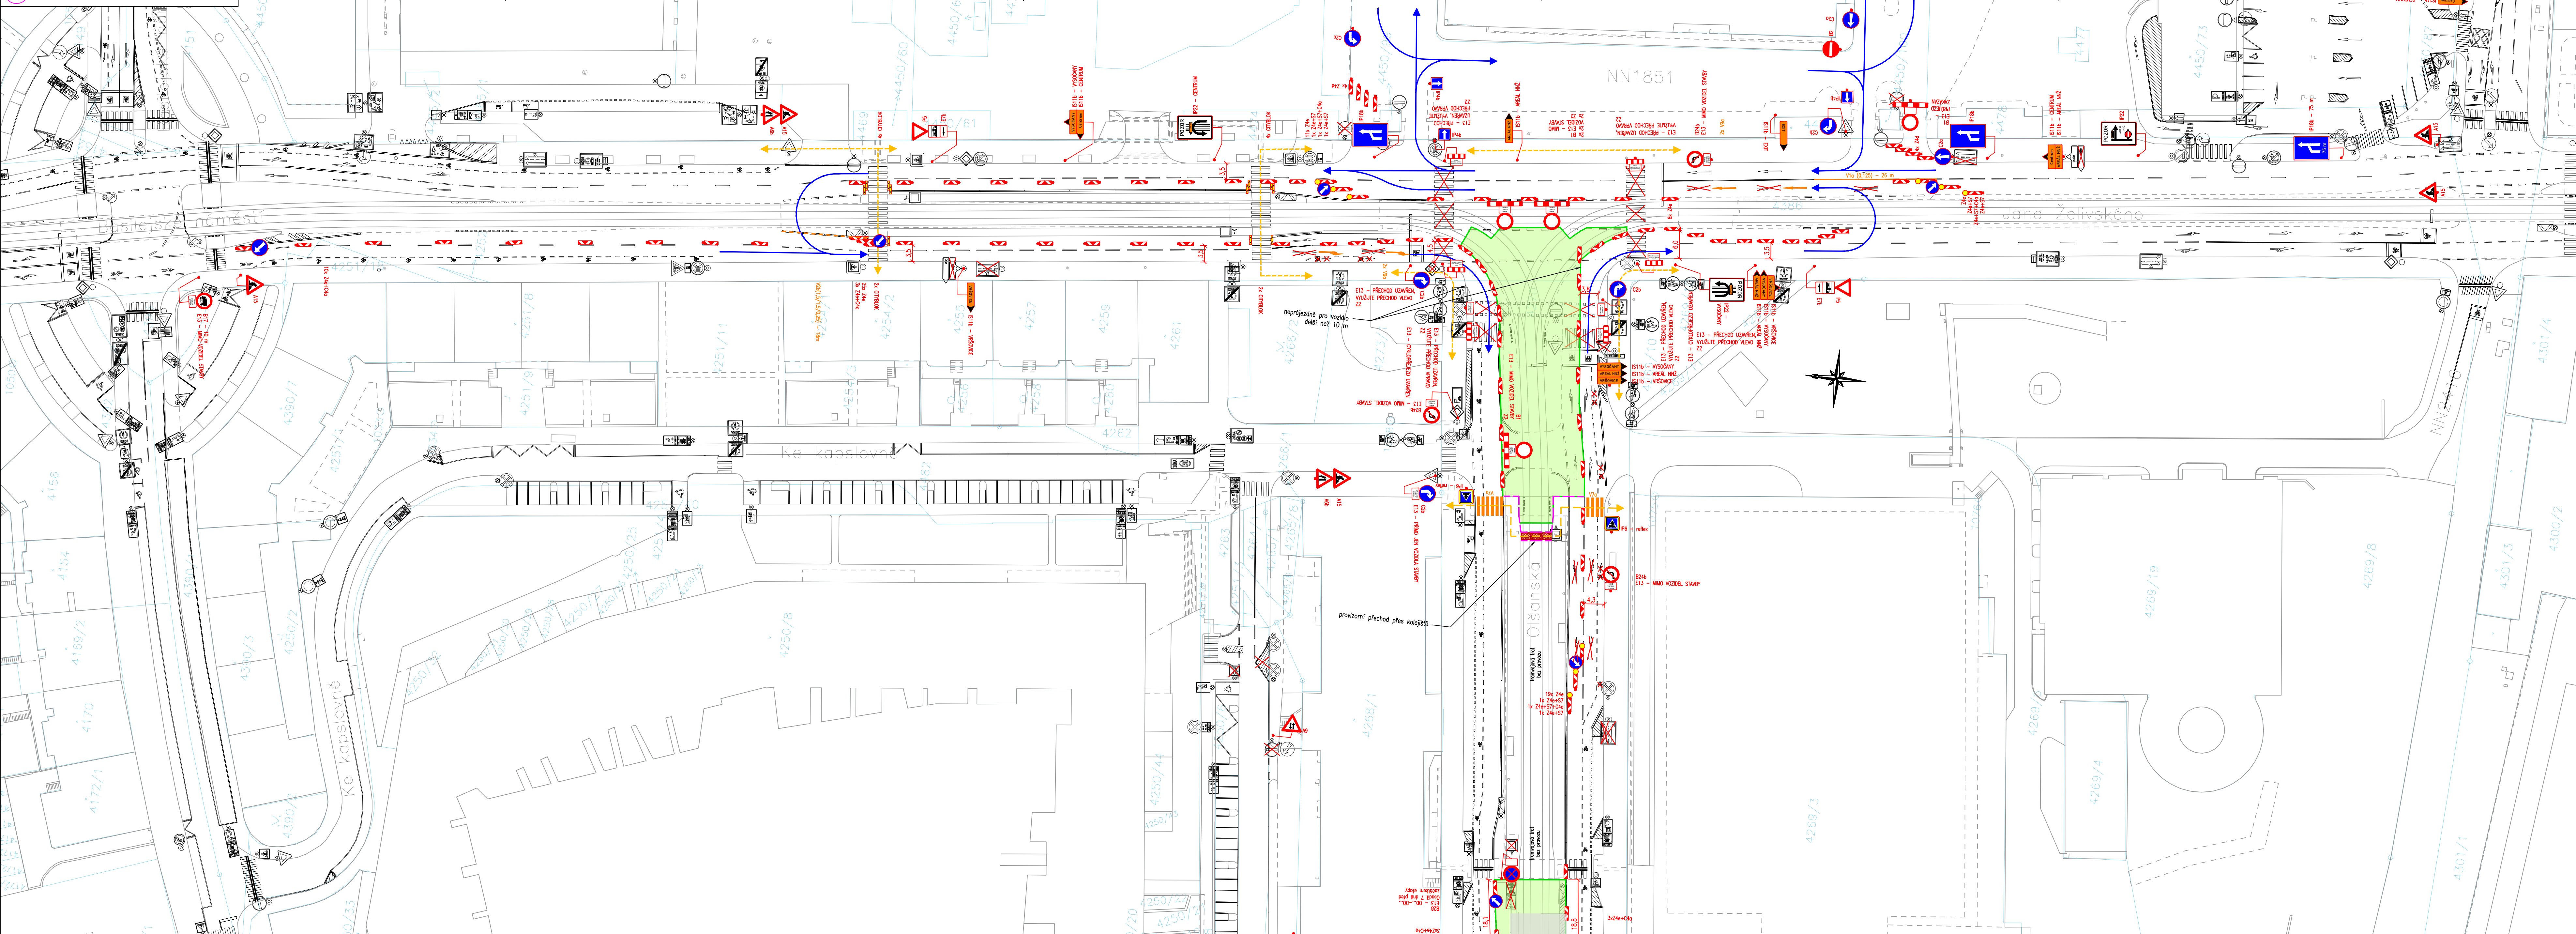

- Legenda:
- Provizorní značení
 - Provizorní značení Central Group (DIO 5. etapa)
 - Slávající značení
 - DZ zakryté
 - Oplocenka
 - Plot
 - Pěší trasy
 - Dopravní směry IAD
 - Dopravní směry stavby
 - Zábor stavby
 - Provizorní nové povrchy – vozovka
 - Provizorní nové povrchy – chodník
 - Nové hrany
 - Zaměření
 - Katastr

Poznámky:

- DZ provizorně rušené budou odinstalované nebo zasypané (především značky upravující přednost)
- dělené objekty staveb budou dostupné po domluvě se zhotovitelem
- pěší vozby jsou v maximální možné míře zachovány
- provizorní povrchy (chodníky, komunikace) budou zpevněny a dle norem přípravy zhotovitelem
- SSZ křižovatky Olšanská x Jana Želivského v režimu "blikající žlutá"

DIO Consult Prague s.r.o.
Cespalova 1034/2b
190 00 Praha 9
tel.: +420 603 325 789
www.dio-consult.cz
info@dio-consult.cz

DIO
CONSULT

Projektant
Ing. Jan Růžička
Ing. Matěj Procházka
28.10.2024
1:500

TT OLŠANSKÁ - HABROVÁ
OLŠANSKÁ x JANA ŽELIVSKÉHO (NNŽ)
PRAHA-ŽITOV, PRAHA-MALEŠICE
DOPRAVNÍ INŽENÝRSKÁ OPATŘENÍ
DIO SITUACE - 2. ETAPA, 1a. FÁZE
Dokončovací práce Olšanská x Rušenský přejezd
VYDÁNÍ 2026 08 17