


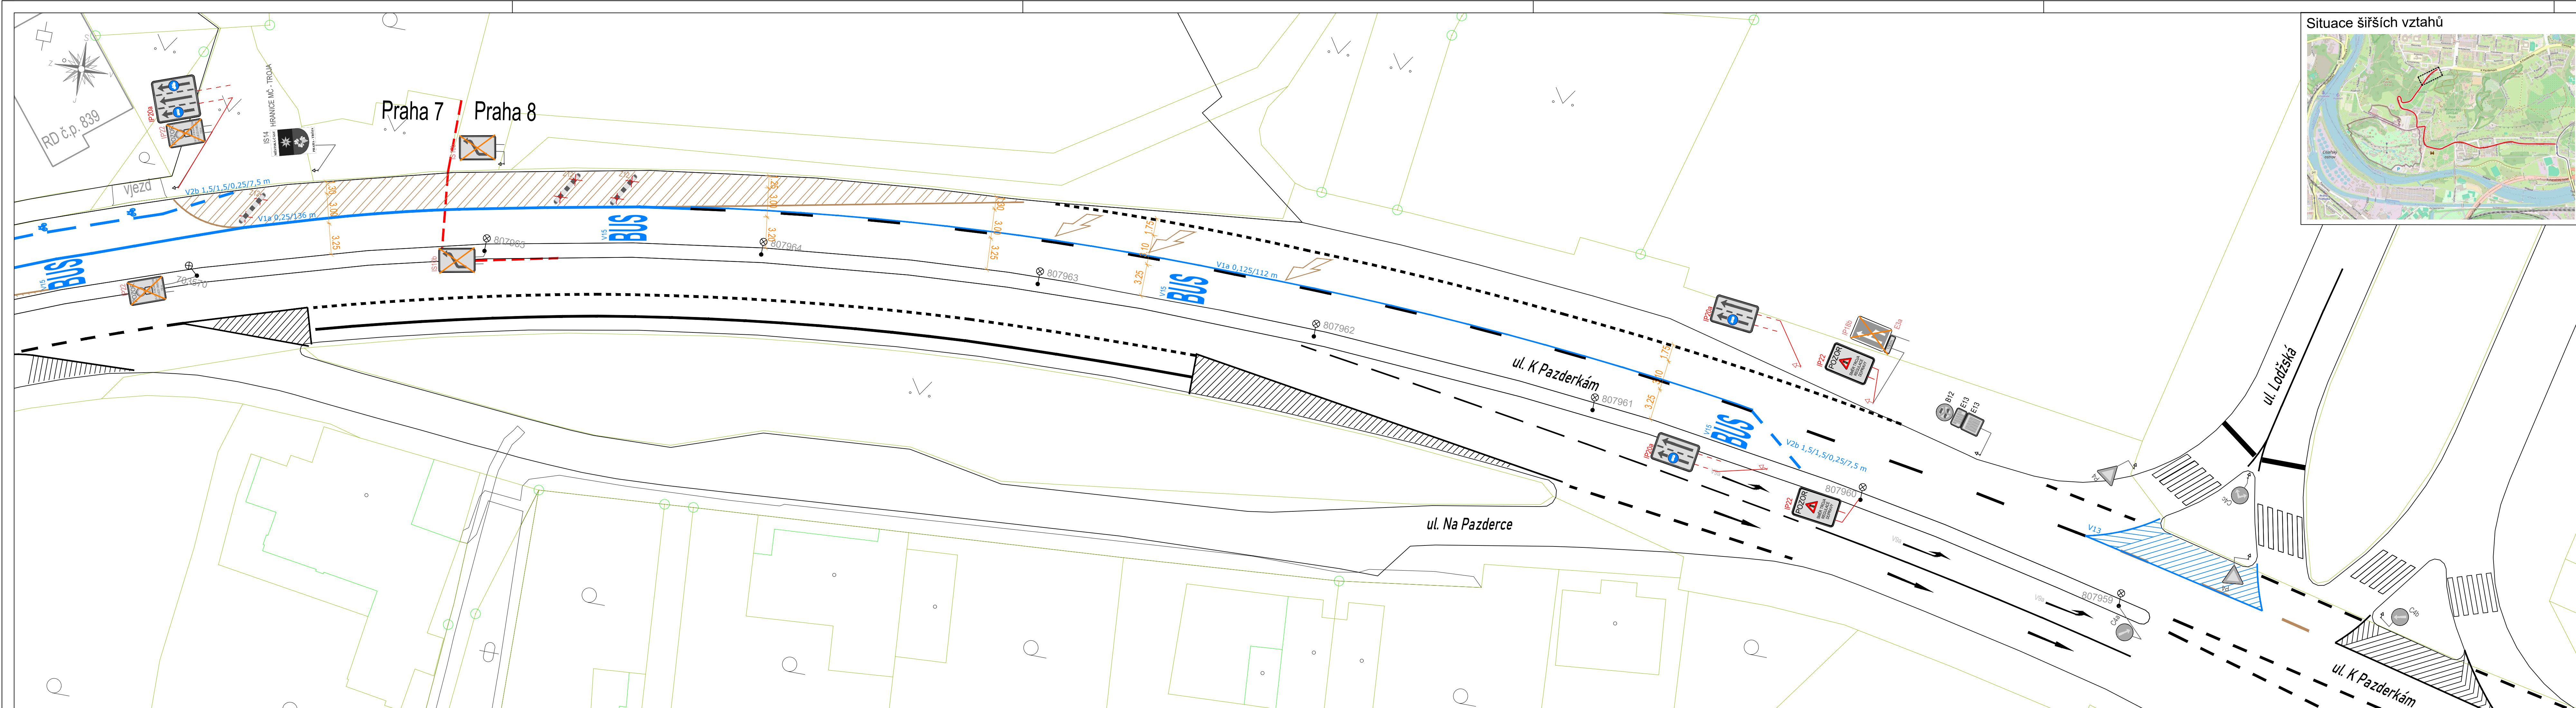

- ### LEGENDA

 - o stožár SSZ, provizorní
 - trikomorové návěstidlo pro vozidla, provizorní
 - trikomorové návěstidlo pro cyklisty, provizorní
 - tramvajové návěstidlo pro vyhrazený pruh BUS-MHD
 - videokamera pro detekci vozidel
 - videokamera pro dohled nad situací (rozpoznávání typů vozidel)
 - řadič, provizorní
 - jednotka preference BUS MHD
 - videodetekční plocha
 - katastrální mapa
- provizorní VDZ
 - stávající VDZ
 - dočasně zneplatněné VDZ
 - zpomalovací práh, stav, demontovaný
 - provizorní značka SDZ
 - stávající značka SDZ
 - dočasně rušené SDZ
 - sloupek SDZ provizorní / stávající
 - stožár VO, stávající
 - stožár VO, stávající

! Dle obsahu zadání zprostředkovaného Technickou správou komunikací hl. m. Prahy a.s., bylo navrženo provizorní s snadno realizovatelné svislé a vodorovné značení, dále použití provizorní snadno demontovatelné technologie SSZ. Provizorní dopravní značení zasahuje svojí částí na území Prahy 8. Technologie SSZ je rozšířena na i území Prahy 8 (videokamery). Hranice těchto městských částí je v situačním plánu dána svislou značkou s logem MČ-Praha Troja.

SSZ 7.994 K Pazderkám - regulace směr Trojská

SOUŘADNICOVÝ SYSTÉM: JTSK			VÝŠKOVÝ SYSTÉM: Bpv	
INVESTOR	Hlavní město Praha zastoupené TSK		 ELTODO, a.s. Novodvorská 1010/14, 142 01 Praha 4 email: kradjan@eltodo.cz mob.tel.: 724 592 973	
VEDOUcí OTVARU	Tomislav Kradjan			
HLAVNÍ DOPRAVNÍ INŽENÝR	Ing. Dalibor Doubek			
VYPRACOVAL	Ing. L. Zdražil, T. Kradjan			
KRESLIL	Ing. L. Zdražil, T. Kradjan			
KONTROLOVAL	Ing. L. Zdražil, Ing. D. Doubek			
NÁZEV OBJEKTU			DATUM	20251009
Provizorní SSZ 7.994 K Pazderkám - regulace směr Trojská Praha , KÚ Troja 730190			FORMÁT	1260x297
			MÉRITKO	1:250
			STUPEŇ PD	RDS
			ČÍS. ZAKÁZKY	
Realizační projektová dokumentace			ARCHIVNÍ ČÍS.	—
NÁZEV PŘÍLOHY			ČÍS. SOUPRAVY	ČÍS. PŘÍLOHY
SITUACE DOPRAVNÍHO ZNAČENÍ - 2. část				8.2

VYKRES JE DUŠEVNÍM MAJETKEM Y ELTODO, a.s., NOVODVORSKÁ 1010/14, 142 01 PRAHA 4. JEJÍ POSKYTOVÁNÍ TŘETÍ OSOBĚ BEZ SOUHLASU Y ELTODO, a.s. JE ZAKÁZÁNO