


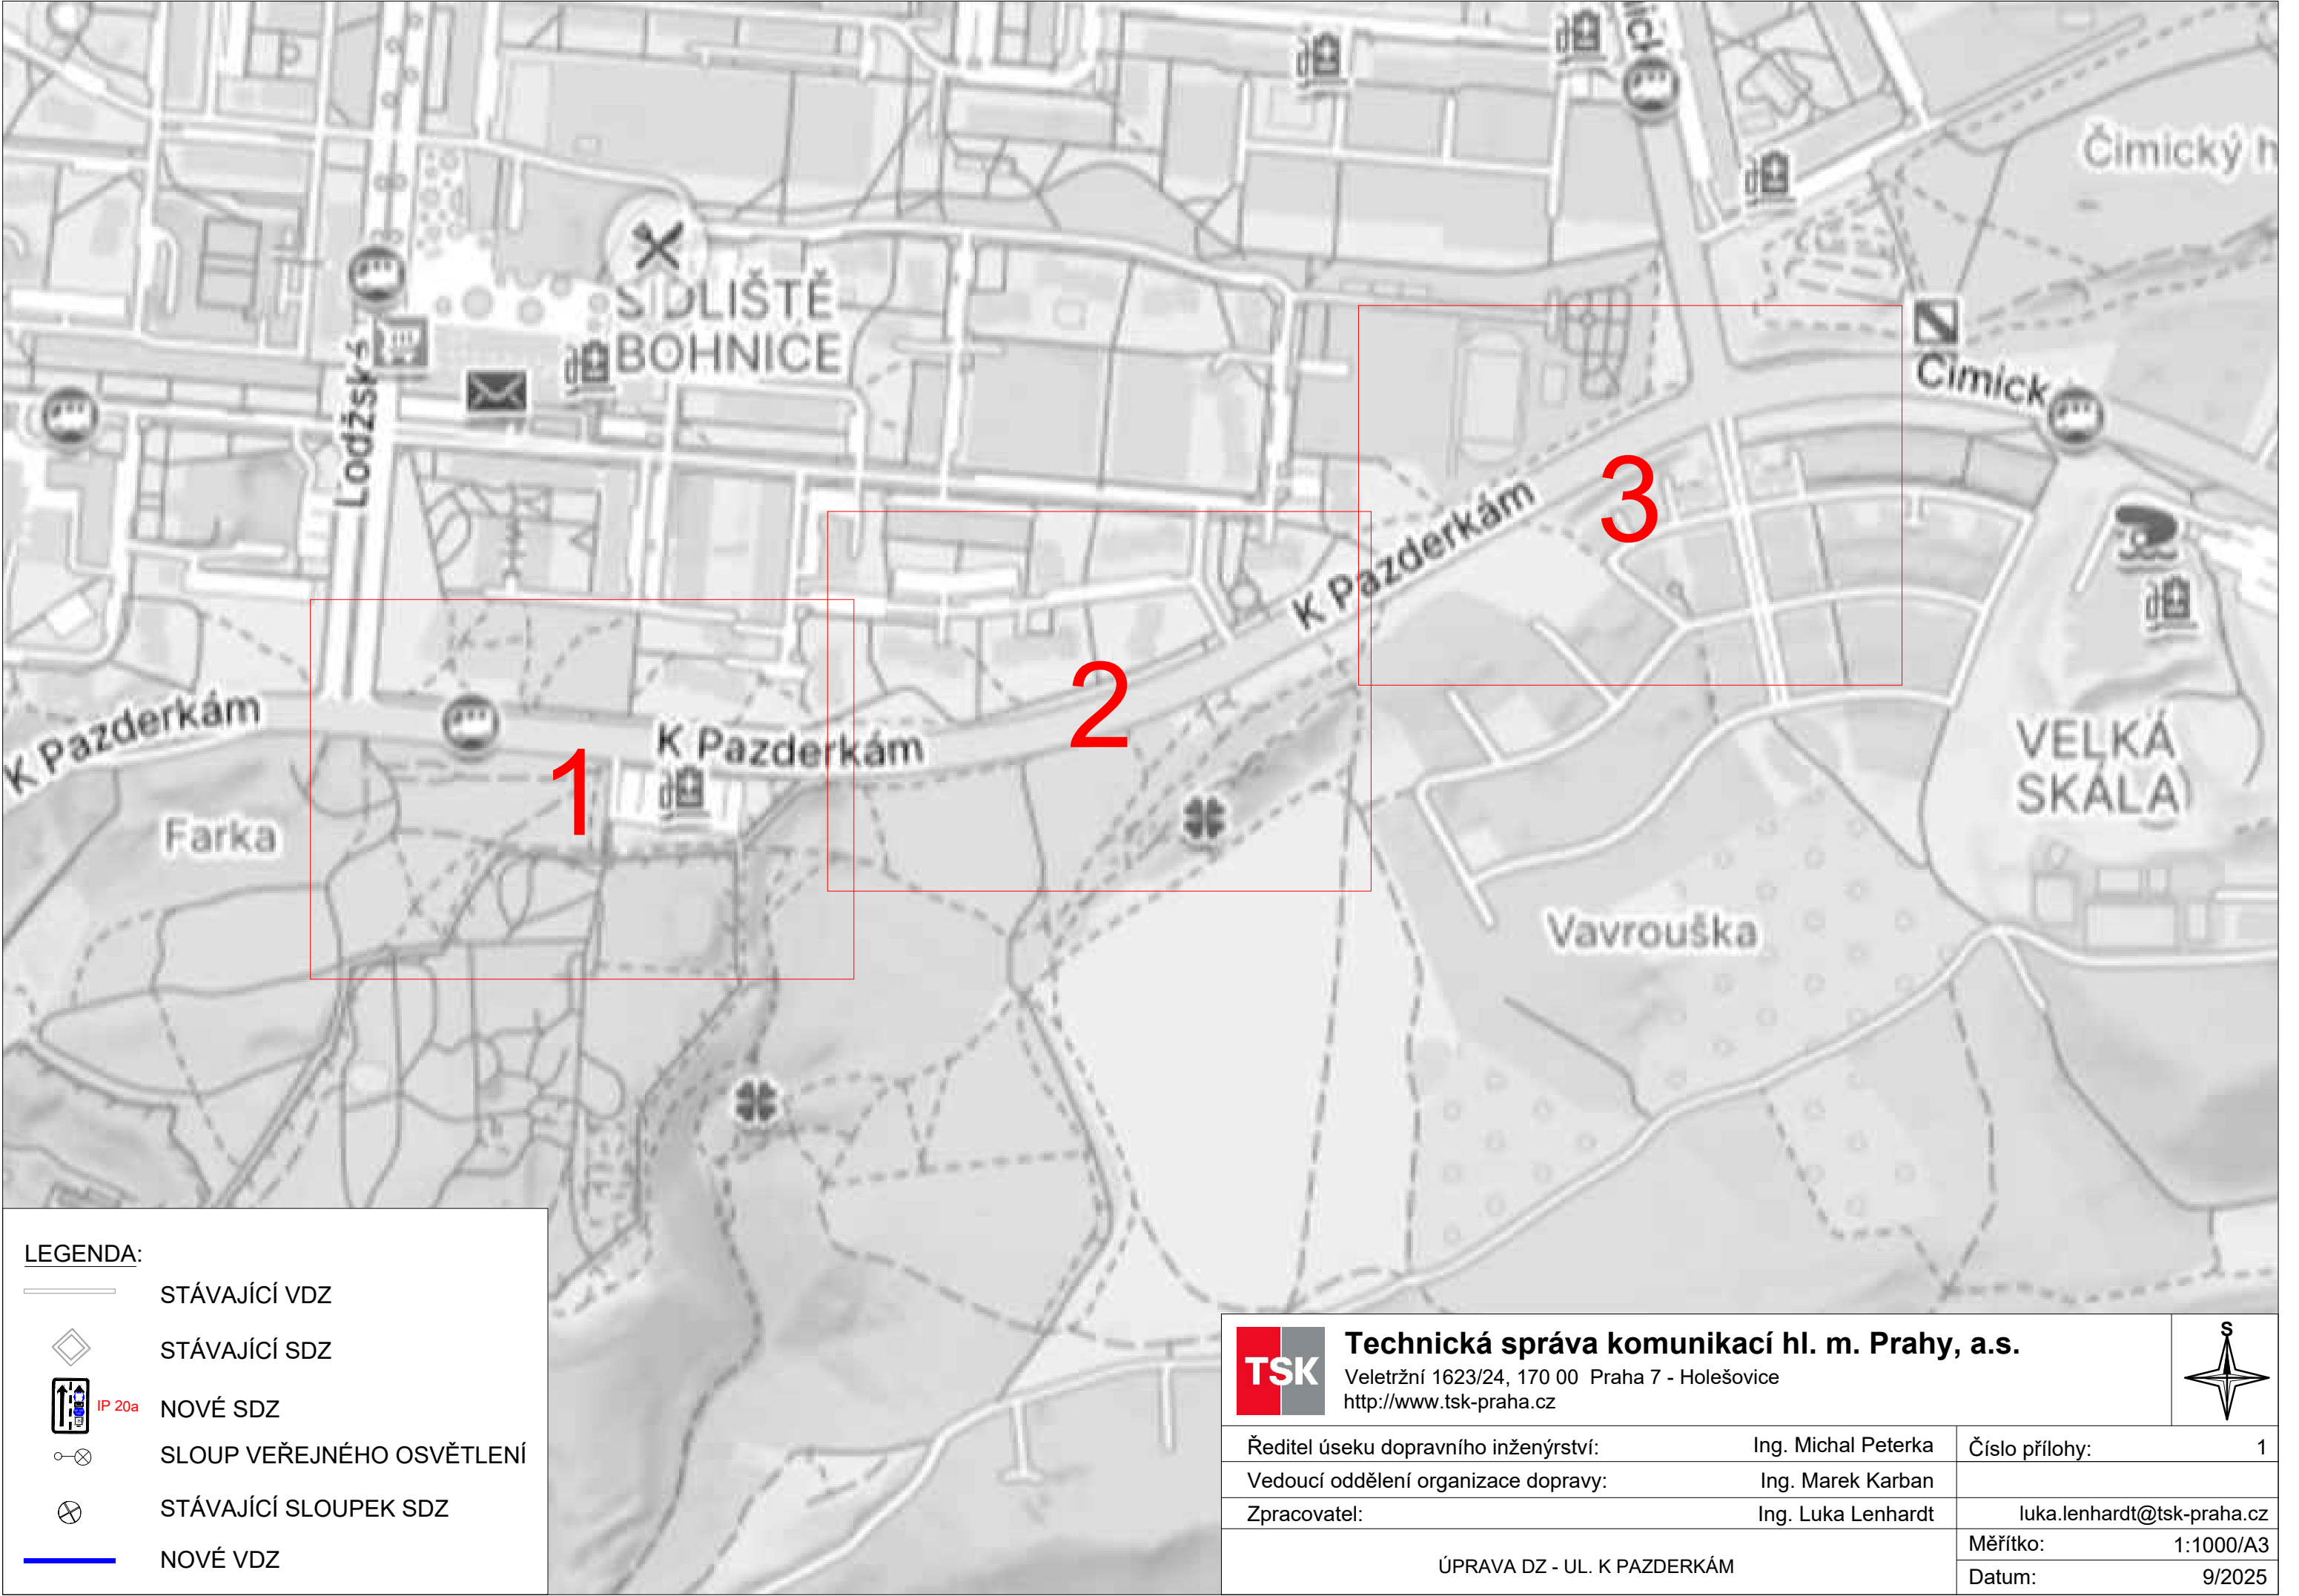

LEGENDA:

- STÁVAJÍCÍ VDZ
- STÁVAJÍCÍ SDZ
- NOVÉ SDZ
- SLOUP VEŘEJNÉHO OSVĚTLENÍ
- STÁVAJÍCÍ SLOUPEK SDZ
- NOVÉ VDZ




Technická správa komunikací hl. m. Prahy, a.s.

Veletržní 1623/24, 170 00 Praha 7 - Holešovice
<http://www.tsk-praha.cz>



Ředitel úseku dopravního inženýrství:	Ing. Michal Peterka	Číslo přílohy:	1
Vedoucí oddělení organizace dopravy:	Ing. Marek Karban		
Zpracovatel:	Ing. Luka Lenhardt		luka.lenhardt@tsk-praha.cz
ÚPRAVA DZ - UL. K PAZDERKÁM		Měřítko:	1:1000/A3
		Datum:	9/2025

DETAIL 1

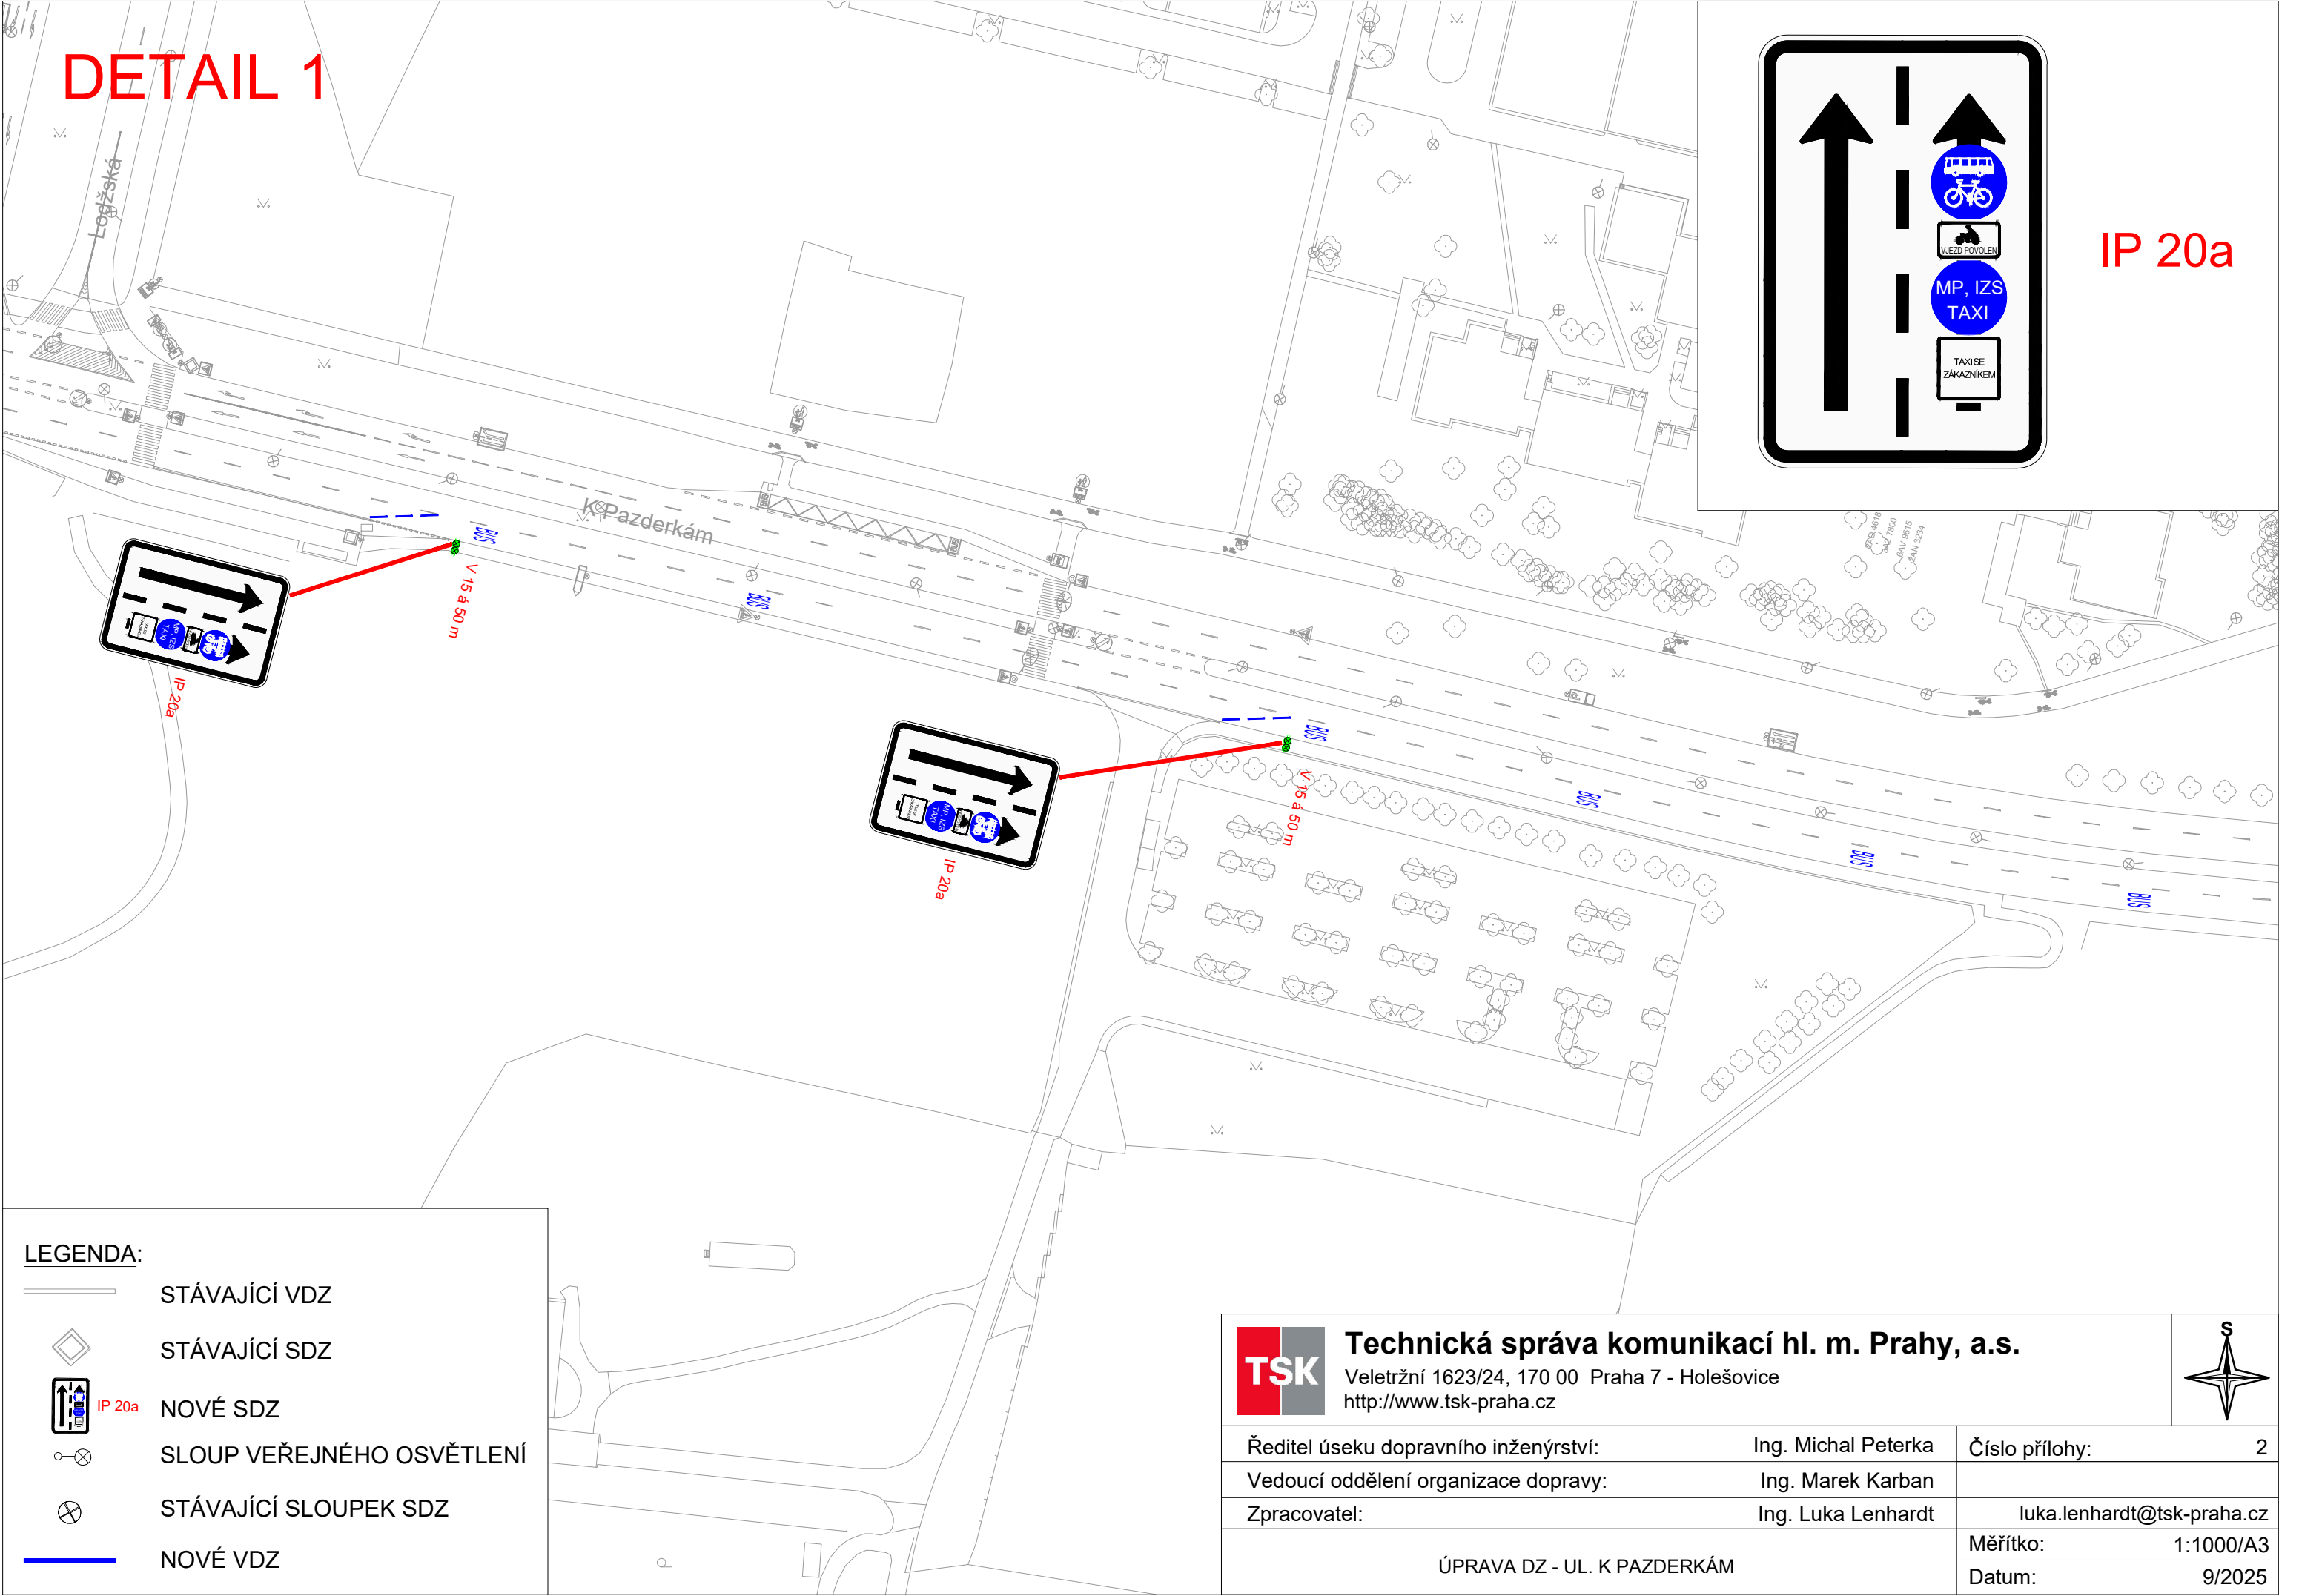

LEGENDA:

- STÁVAJÍCÍ VDZ
- STÁVAJÍCÍ SDZ
- NOVÉ SDZ
- SLOUP VEŘEJNÉHO OSVĚTLENÍ
- STÁVAJÍCÍ SLOUPEK SDZ
- NOVÉ VDZ




Technická správa komunikací hl. m. Prahy, a.s.

Veletřní 1623/24, 170 00 Praha 7 - Holešovice
<http://www.tsk-praha.cz>



Ředitel úseku dopravního inženýrství:	Ing. Michal Peterka	Číslo přílohy:	2
Vedoucí oddělení organizace dopravy:	Ing. Marek Karban		
Zpracovatel:	Ing. Luka Lenhardt		
ÚPRAVA DZ - UL. K PAZDERKÁM		Měřítko:	1:1000/A3
		Datum:	9/2025

DETAIL 2

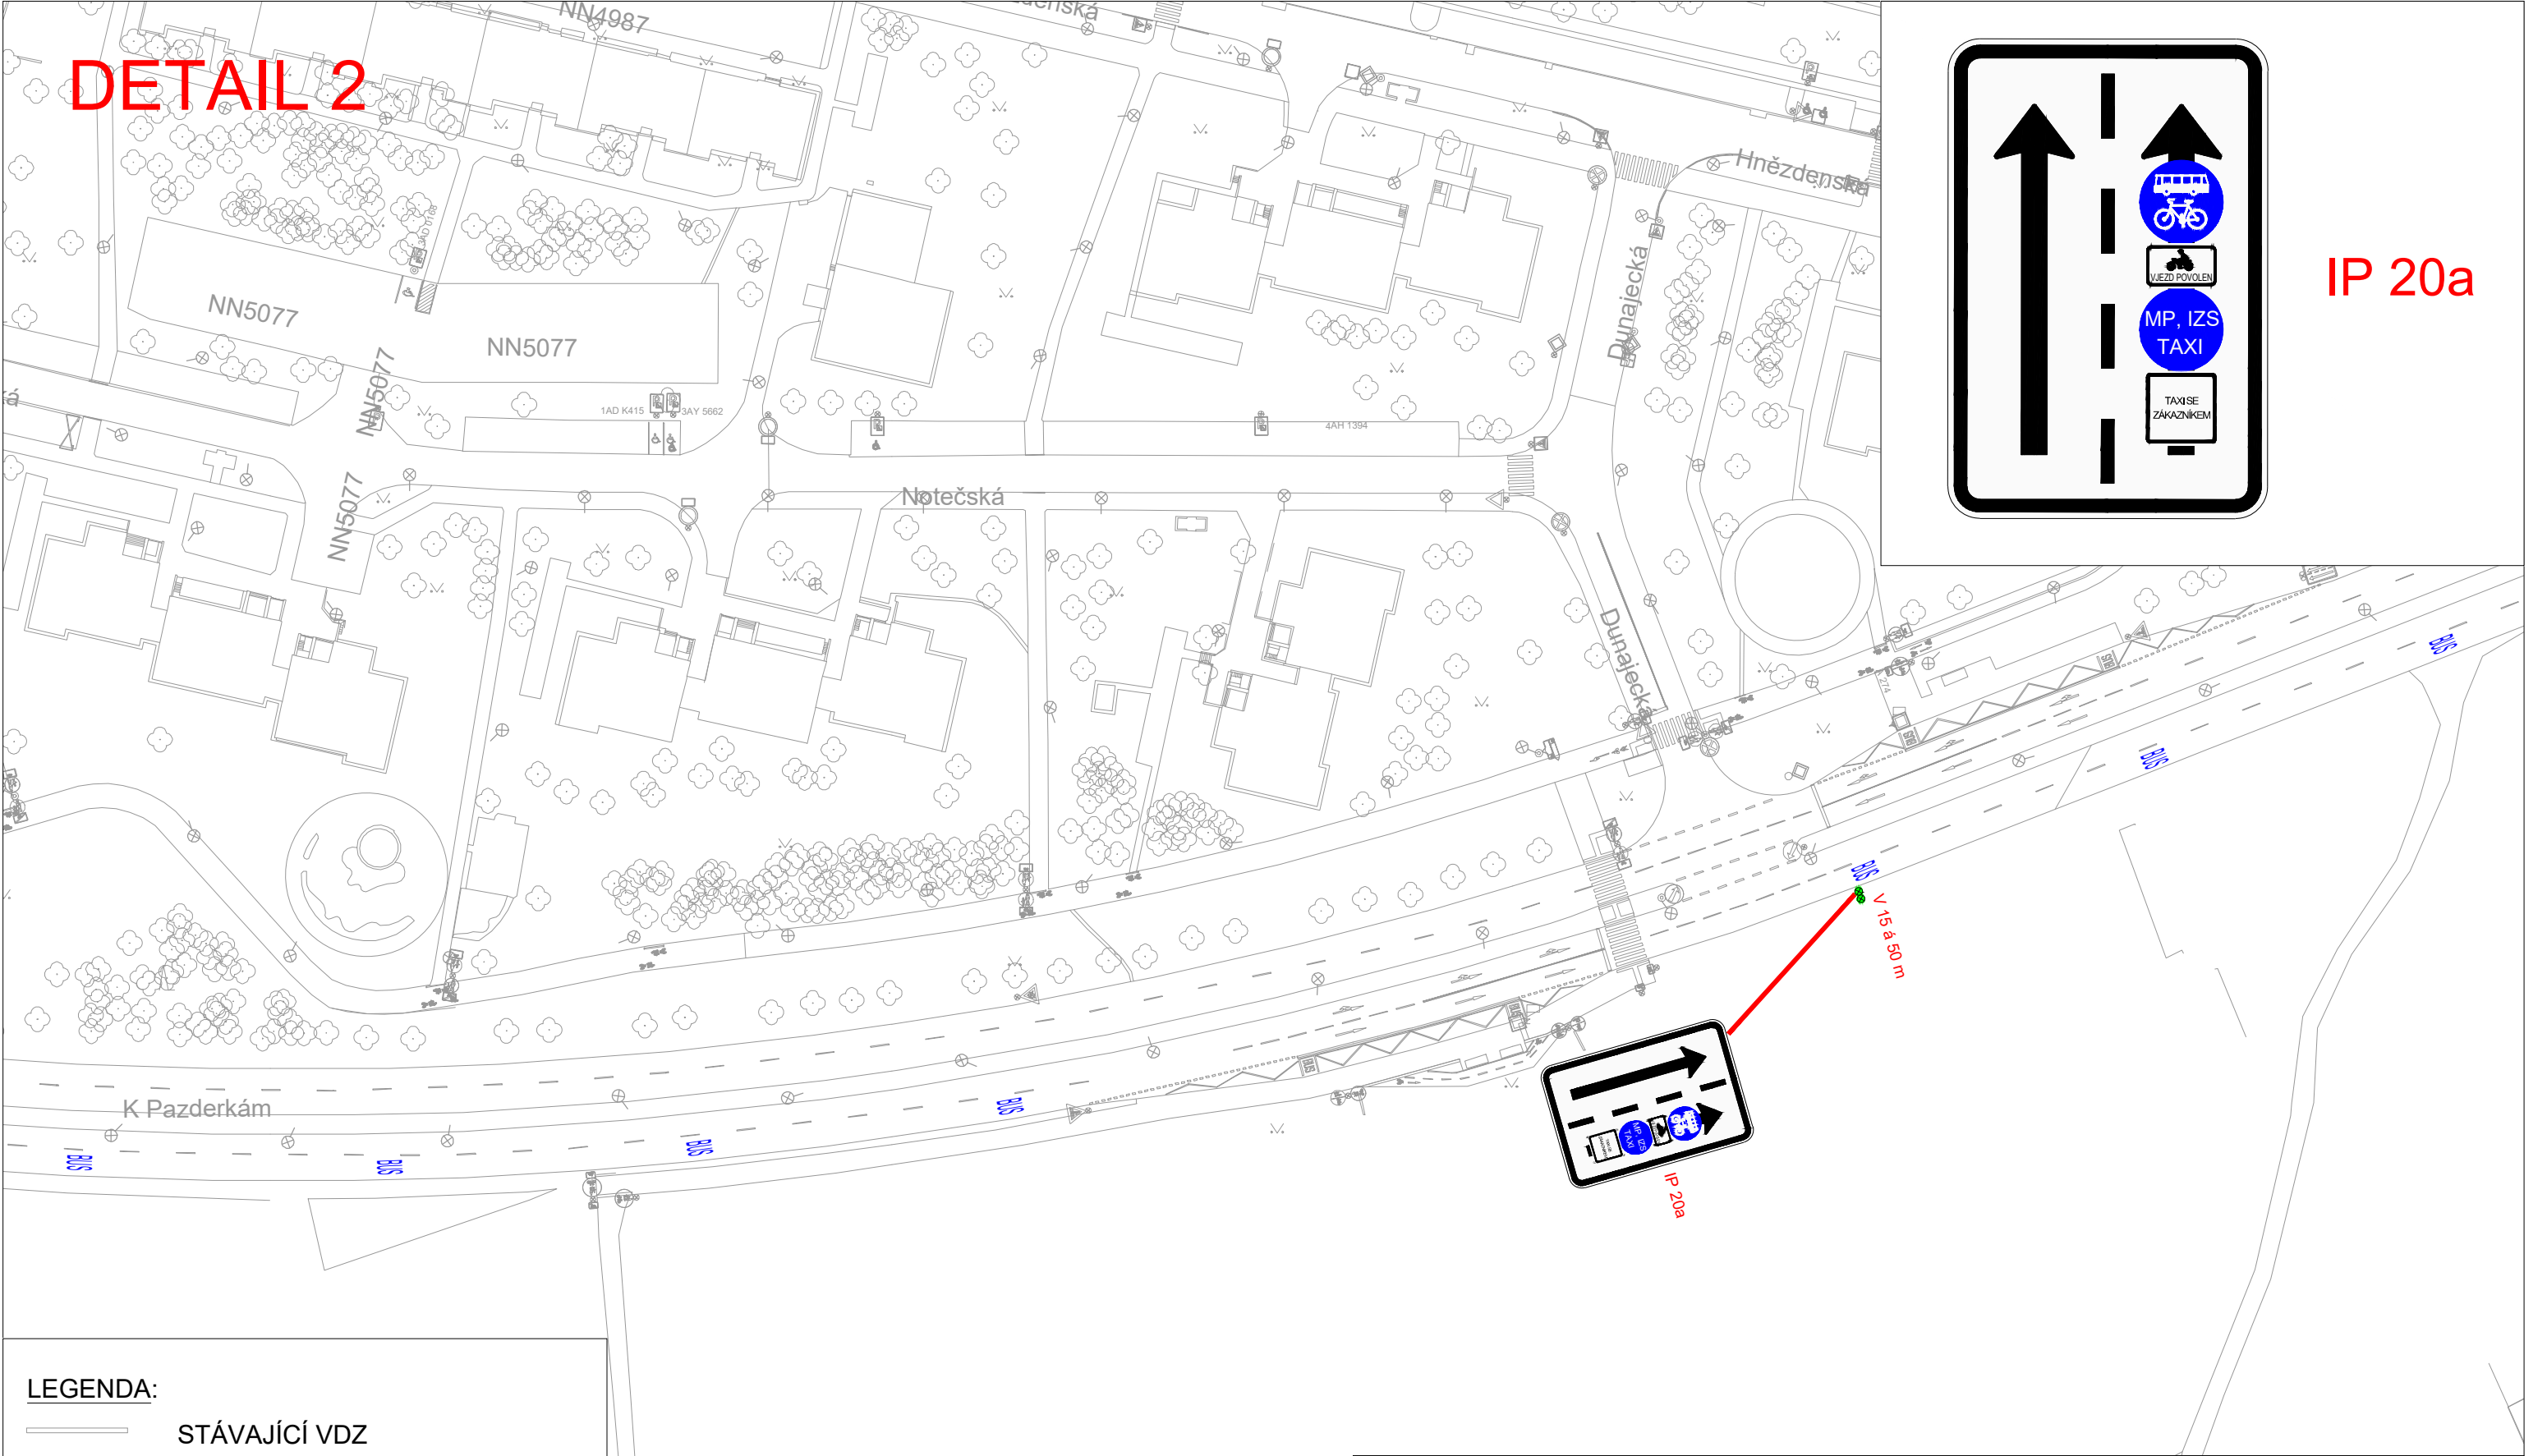

LEGENDA:

- STÁVAJÍCÍ VDZ
- STÁVAJÍCÍ SDZ
- NOVÉ SDZ
- SLOUP VEŘEJNÉHO OSVĚTLENÍ
- STÁVAJÍCÍ SLOUPEK SDZ
- NOVÉ VDZ



Technická správa komunikací hl. m. Prahy, a.s.

Veletržní 1623/24, 170 00 Praha 7 - Holešovice
<http://www.tsk-praha.cz>



Ředitel úseku dopravního inženýrství:	Ing. Michal Peterka	Číslo přílohy:	3
Vedoucí oddělení organizace dopravy:	Ing. Marek Karban		
Zpracovatel:	Ing. Luka Lenhardt		
ÚPRAVA DZ - UL. K PAZDERKÁM		Měřítko:	1:1000/A3
		Datum:	9/2025

DETAIL 3

LEGENDA:

- STÁVAJÍCÍ VDZ
- STÁVAJÍCÍ SDZ
- NOVÉ SDZ
- SLOUP VEŘEJNÉHO OSVĚTLENÍ
- STÁVAJÍCÍ SLOUPEK SDZ
- NOVÉ VDZ

Technická správa komunikací hl. m. Prahy, a.s.
Veletřní 1623/24, 170 00 Praha 7 - Holešovice
<http://www.tsk-praha.cz>


Ředitel úseku dopravního inženýrství: Ing. Michal Peterka
Vedoucí oddělení organizace dopravy: Ing. Marek Karban
Zpracovatel: Ing. Luka Lenhardt

Číslo přílohy: 4
luka.lenhardt@tsk-praha.cz
Měřítko: 1:1000/A3
Datum: 9/2025

ÚPRAVA DZ - UL. K PAZDERKÁM

LEGENDA:

- STÁVAJÍCÍ V DZ
- STÁVAJÍCÍ S DZ
- NOVÉ S DZ
- SLOUP VEŘEJNÉHO OSVĚTLENÍ
- STÁVAJÍCÍ SLOUPEK S DZ
- NOVÉ V DZ

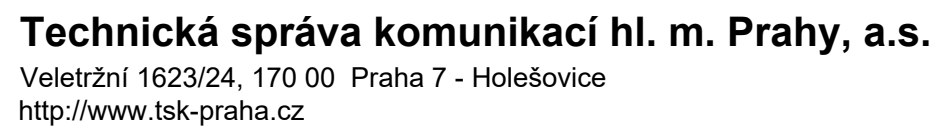

Ředitel úseku dopravního inženýrství:	Ing. Michal Peterka	Číslo přílohy:	4
Vedoucí oddělení organizace dopravy:	Ing. Marek Karban		
Zpracovatel:	Ing. Luka Lenhardt		luka.lenhardt@tsk-praha.cz
ÚPRAVA DZ - UL. K PAZDERKÁM		Měřítko:	1:1000/A3
		Datum:	9/2025