



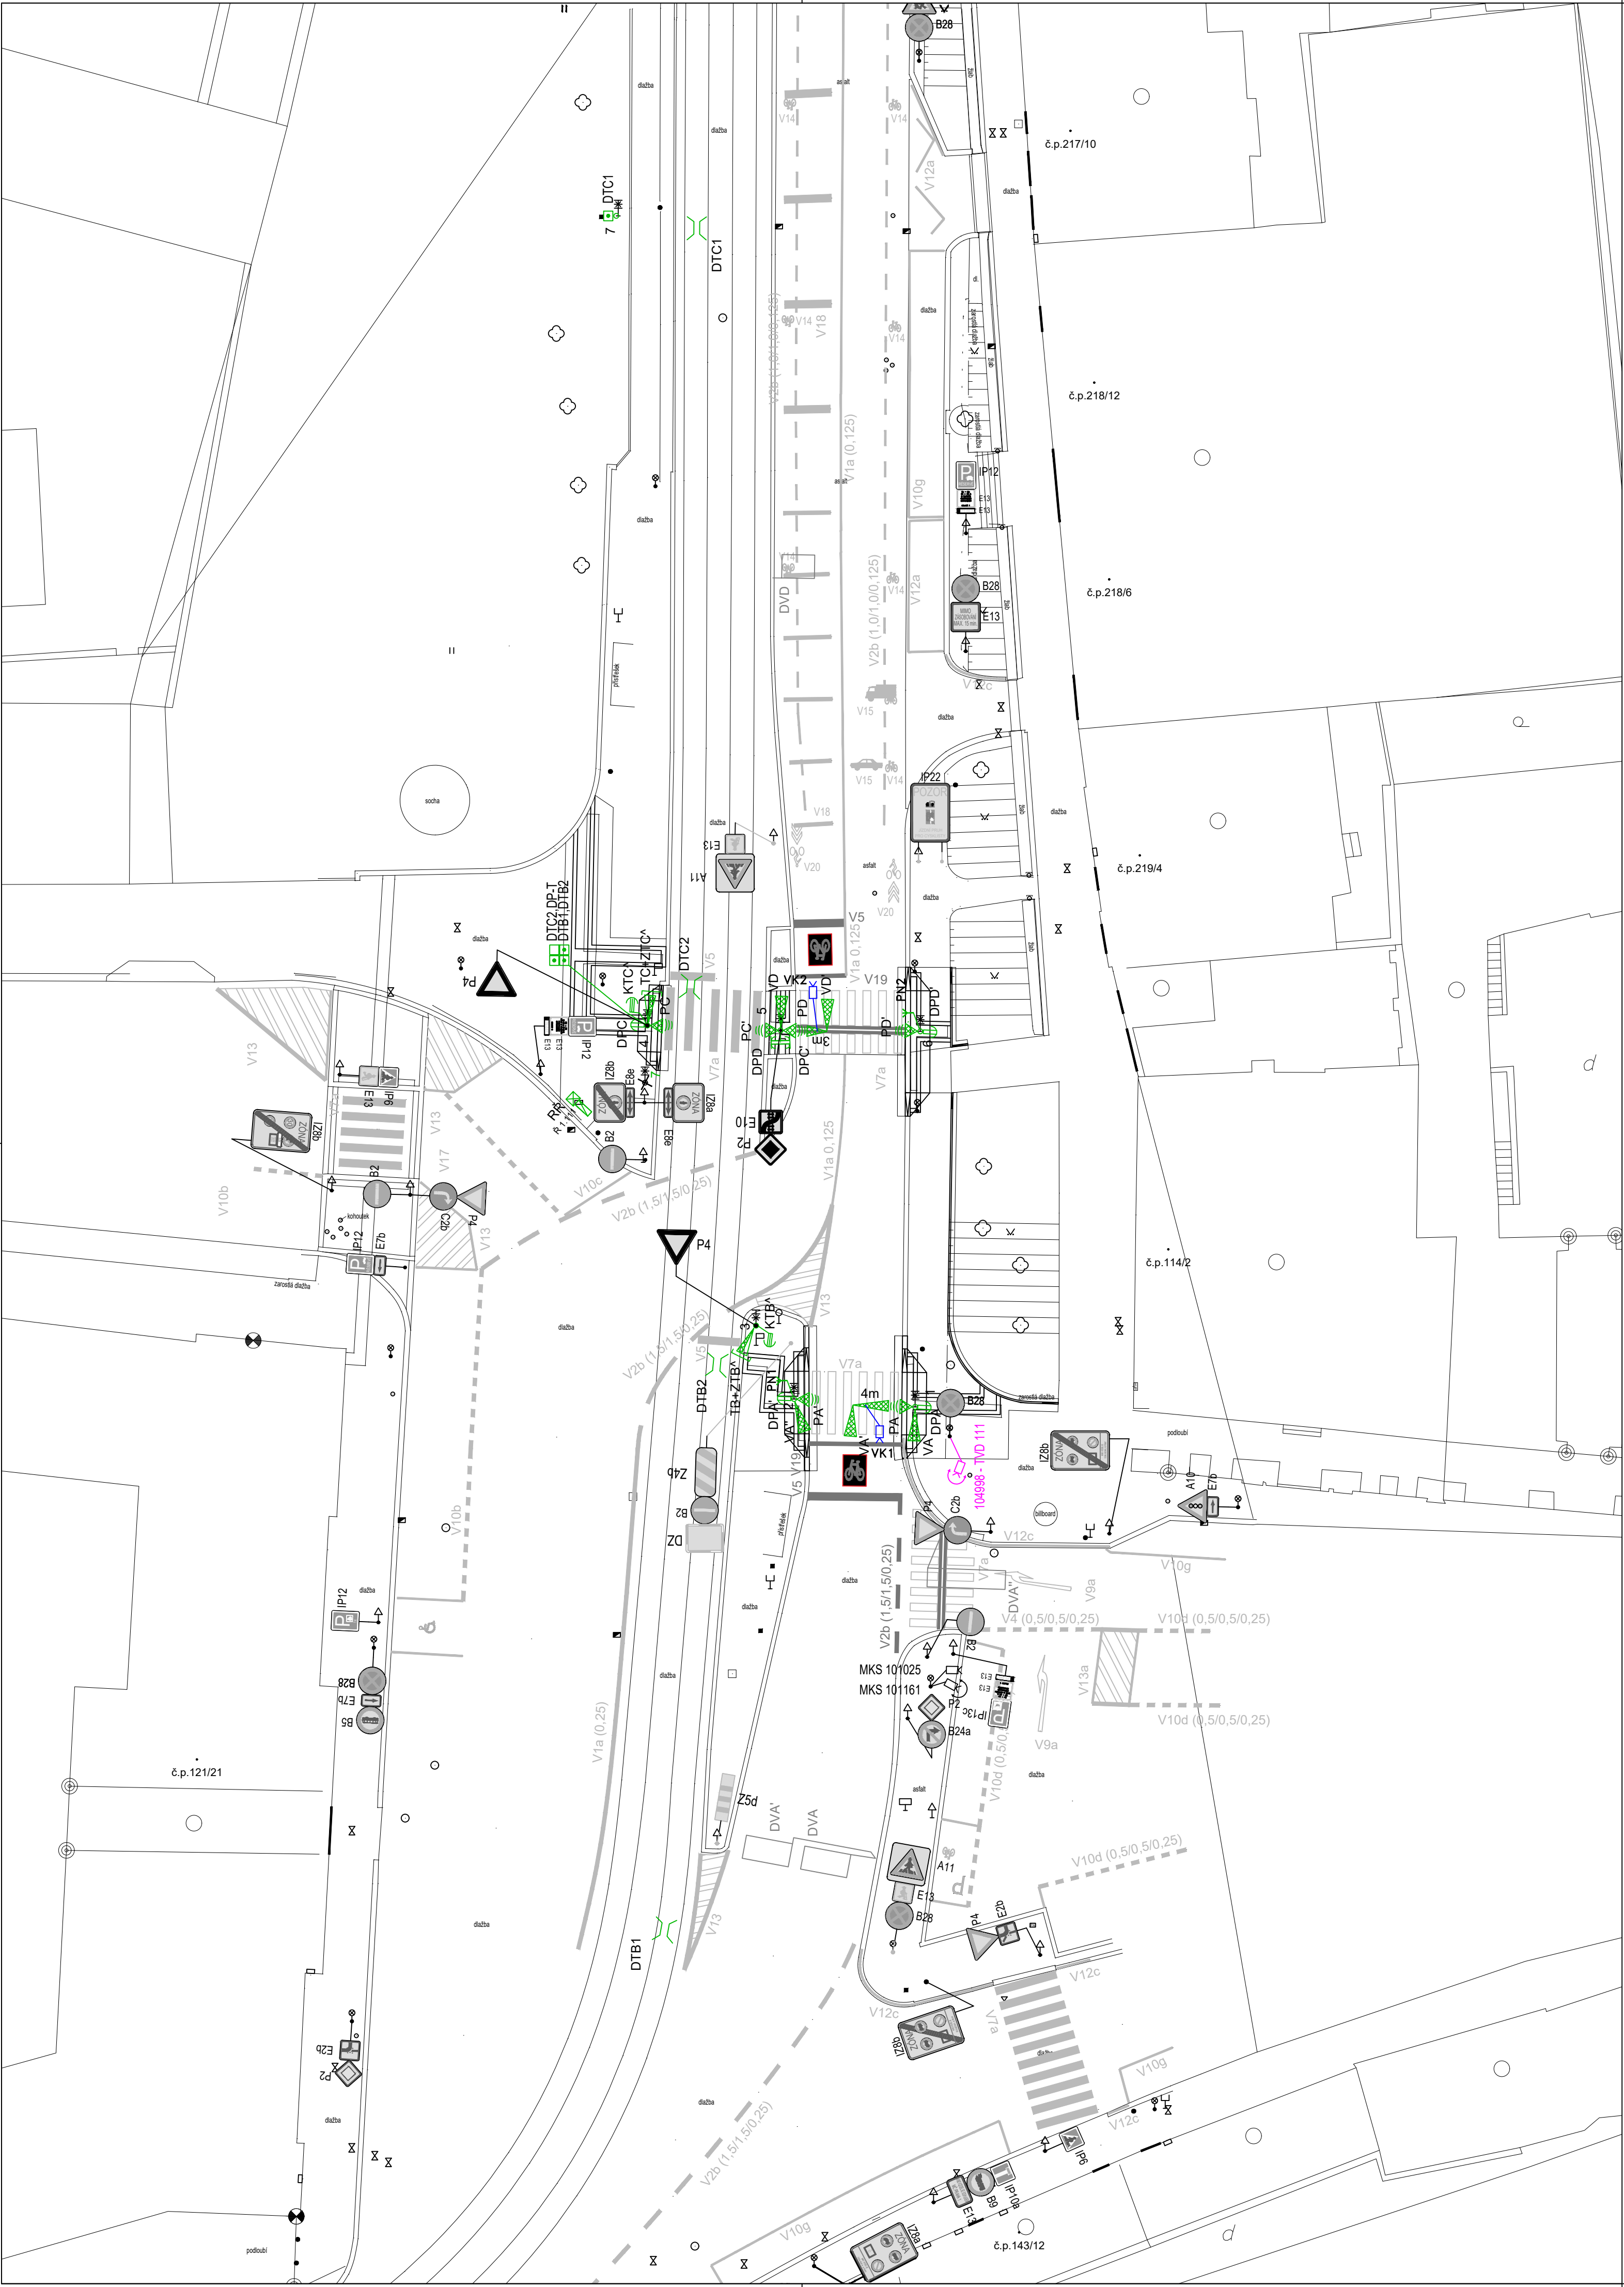



LEGENDA

- stožár SSZ nový
- návěstidlo pro vozidla
- návěstidlo pro tramvaje s kontrastním rámem
- návěstidlo pro chodce s akustickou signalizací
- vyložník s údajem o délce vyložení
- tláčtko pro chodce
- tláčtko pro chodce s rozpinacím kontaktem pro nevidomé
- kontaktní zámek pro tramvaje
- radič SSZ
- kabelová skříň
- ruční řízení
- videokamera
- kamera televizního dohledu - příprava
- kamera MKS otočná - stávající
- kamera MKS pevná - stávající
- přijímač dálkového ovládání akustických návěstidel
- nové VDZ
- stávající a obnovené VDZ
- obnovené SDZ v původní poloze
- stávající SDZ
- signální a varovné pásy - dlažba
- bezbariéry a zksoy
- hrany stávající
- sloupek SDZ stávající
- sloup VO stávající
- kanalizační vpust stávající
- zeleň stávající
- stožár SSZ rušený

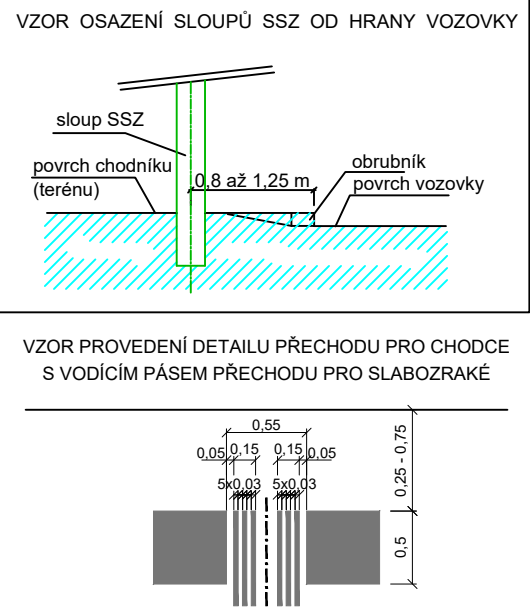

Poznámka:
Signální a varovné pásy pro osoby se zrakovým postižením jsou navrženy dle ČSN 73 4001 Přístupnost a bezbariérové užívání z července 2024 a vyhlášky č. 146/2024 Sb. o obecných technických požadavcích zabezpečujících bezbariérové užívání staveb.
Povrch signálních a varovných pásů musí mít nezaměnitelnou strukturu a charakter odlišující se od okolí. Povrch plochy do vzdálenosti nejméně 250 mm od těchto pásů musí být rovinný při dodržení požadavku na protiskluzné vlastnosti a musí být vůči signálnímu a varovnému pásu vizuálně kontrastní. Ve stanovených případech lze ustoupit od požadavku na vizuální kontrast.
Signální pásy musí končit u přirozené nebo umělé vodící linie.

VARIANTY PROVEDENÍ ČERVENÉHO ZVÝRAZNĚNÍ VDZ - V19

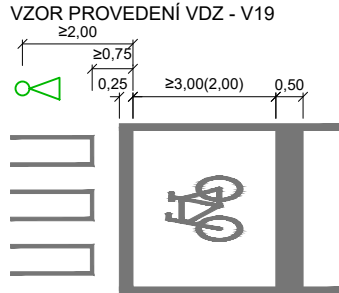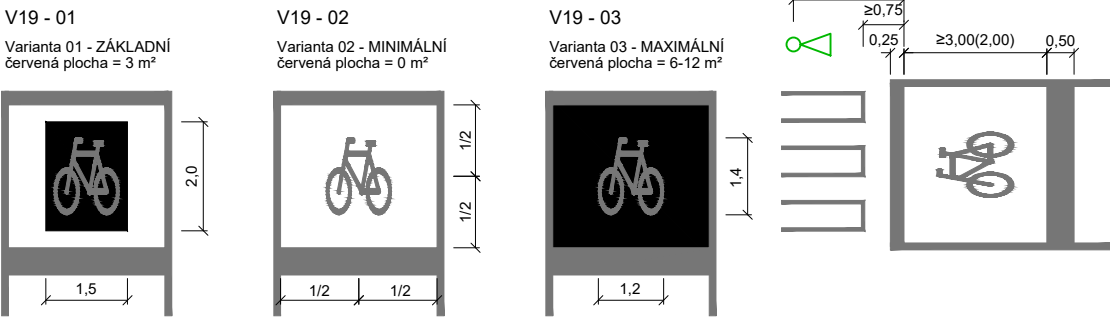

c			
b			
a			
č.	Text změny - odůvodnění	datum	podpis

SSZ 1.111 Keplerova - Parlérova

SOUŘADNICOVÝ SYSTÉM: JTSK			VÝŠKOVÝ SYSTÉM: Bpv	
STAVEBNÍK	Hlavní město Praha zastoupené TSK			
VEDOUČÍ OTVARU	Tomislav Krodjian			
HLAVNÍ DOPRAVNÍ INŽENÝR	Ing. Jan Hušák			
VYPRACOVAL	Ing. Martin Hubáček			
KRESLIL	Ing. Martin Hubáček			TSK servisní s.r.o. Veletržní 1623/24, 170 00 Praha 7 tel.: +420 724 592 973
KONTROLOVAL	Ing. Jan Hušák			
NÁZEV OBJEKTU			DATUM	20260529
SSZ 1.111 Keplerova - Parlérova Praha 1, KÚ Hradčany 727121 Obnova světelného signalizačního zařízení DOKUMENTACE PRO REALIZACI STAVBY			FORMÁT	6xA4 (630x594)
			MĚŘITKO	1:250
			STUPEŇ PD	RDS
			ČÍS. ZAKÁZKY	-
			ARCHIVNÍ ČÍS.	
NÁZEV PŘÍLOHY			ČÍS. SOUPRAVY	ČÍS. PŘÍLOHY
Situace světelných signálů				-