



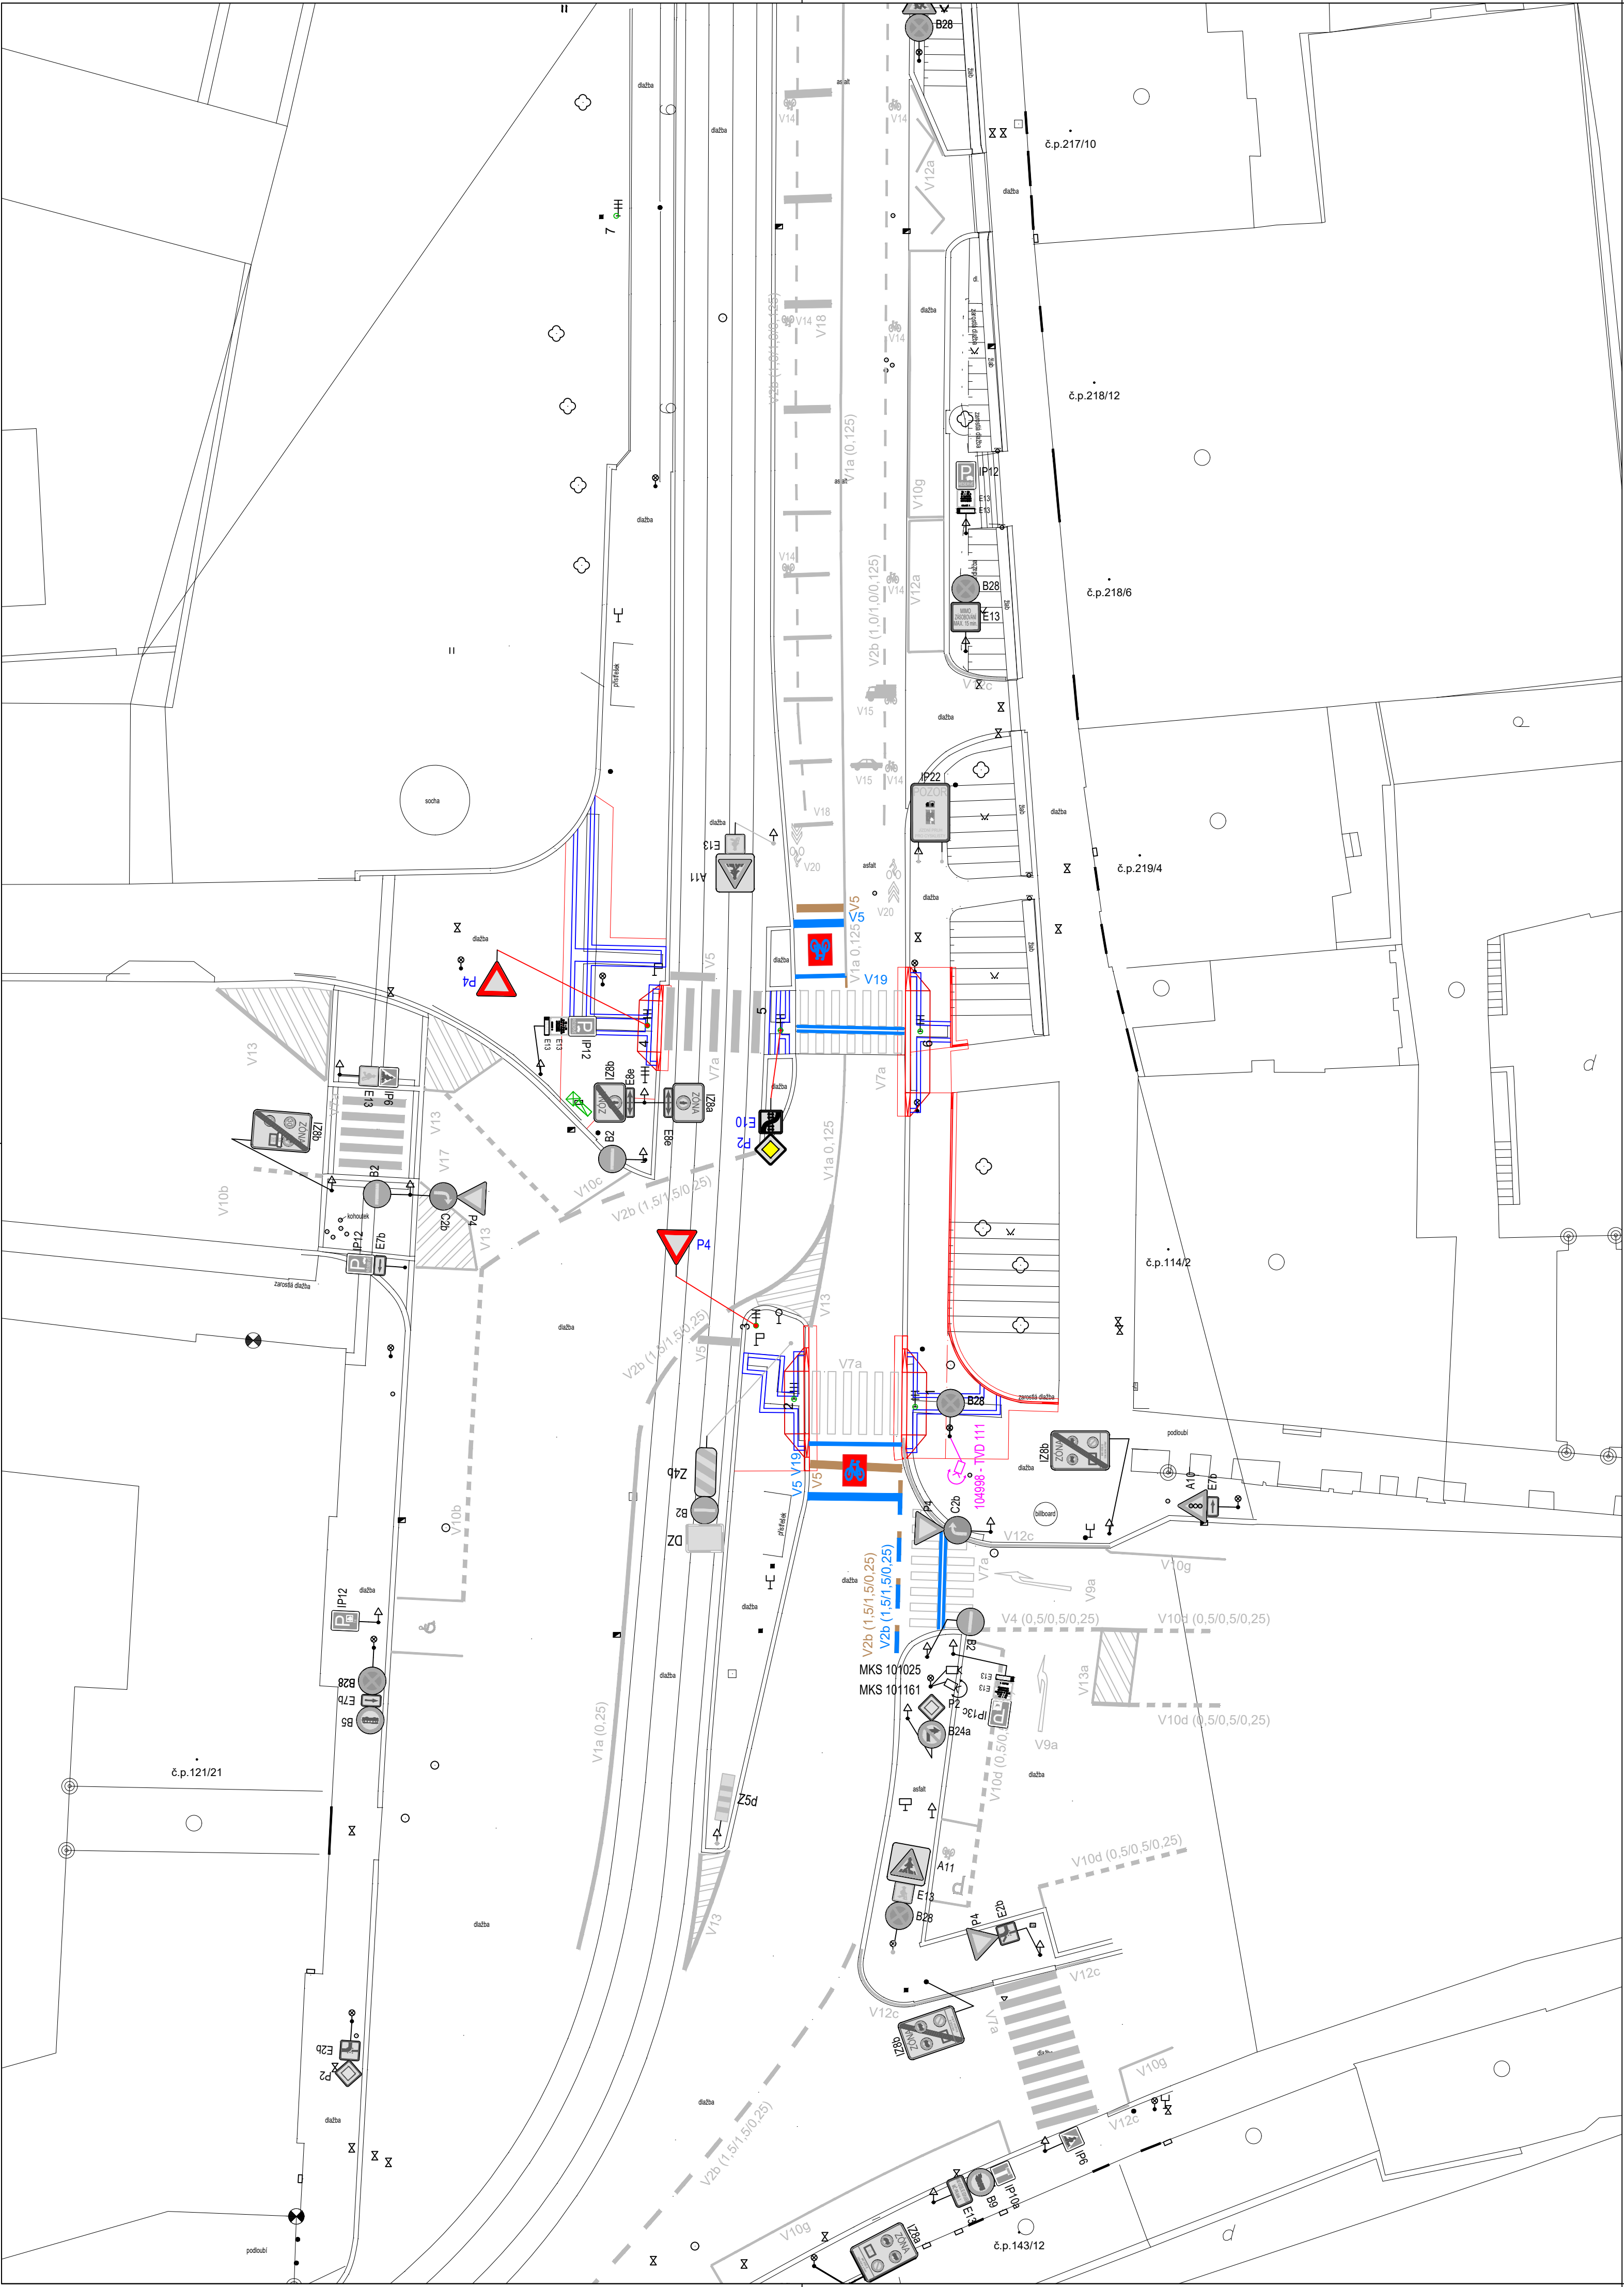



LEGENDA

- stožár SSZ nový
- řadič SSZ
- kabelová skříň
- ruční řízení
- kamera televizního dohledu - nová
- nové VDZ
- stávající a obnovené VDZ
- rušené VDZ (vybrousit)
- nové SDZ
- obnovené SDZ v původní poloze
- stávající SDZ
- rušené SDZ
- signální a varovné pásy - dlažba
- bezbariéry a zkosy
- hrany stávající
- sloupek SDZ stávající
- sloup VO stávající
- kanalizační vpust stávající
- zeleň stávající
- stožár SSZ rušený

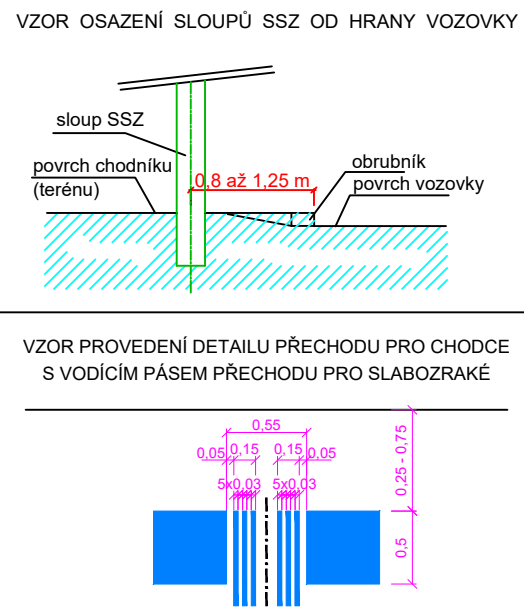

Poznámka:
Signální a varovné pásy pro osoby se zrakovým postižením jsou navrženy dle ČSN 73 4001 Přístupnost a bezbariérové užívání z července 2024 a vyhlášky č. 146/2024 Sb. o obecných technických požadavcích zabezpečujících bezbariérové užívání staveb.
Povrch signálních a varovných pásů musí mít nezaměnitelnou strukturu a charakter odlišující se od okolí. Povrch plochy do vzdálenosti nejméně 250 mm od těchto pásů musí být rovinný při dodržení požadavku na protiskluzné vlastnosti a musí být vůči signálnímu a varovnému pásu vizuálně kontrastní. Ve stanovených případech lze ustoupit od požadavku na vizuální kontrast.
Signální pásy musí končit u přirozené nebo umělé vodící linie.

VARIANTY PROVEDENÍ ČERVENÉHO ZVÝRAZNĚNÍ VDZ - V19

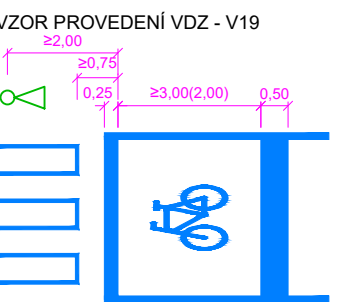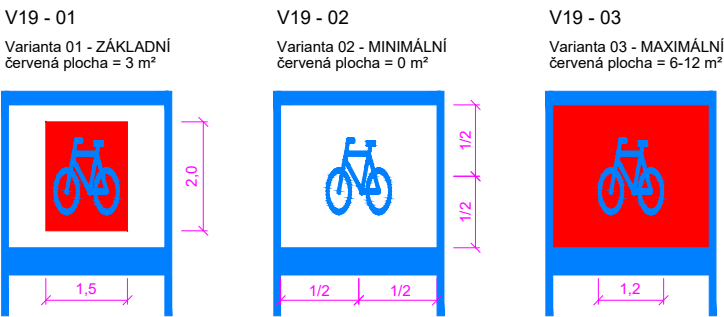

c			
b			
a			
č.	Text změny - odůvodnění	datum	podpis

SSZ 1.111 Keplerova - Parlérova

SOUŘADNICOVÝ SYSTÉM: JTSK			VÝŠKOVÝ SYSTÉM: Bpv	
STAVEBNÍK	Hlavní město Praha zastoupené TSK			TSK servisní s.r.o. Veletržní 1623/24, 170 00 Praha 7 tel.: +420 724 592 973
VEDOUČÍ OTVARU	Tomislav Kradjjan			
HLAVNÍ DOPRAVNÍ INŽENÝR	Ing. Jan Hušák			
VYPRACOVAL	Ing. Martin Hubáček			
KRESLIL	Ing. Martin Hubáček			
KONTROLOVAL	Ing. Jan Hušák			
NÁZEV OBJEKTU			DATUM	20260529
SSZ 1.111 Keplerova - Parlérova Praha 1, KÚ Hradčany 727121 Obnova světelného signalizačního zařízení DOKUMENTACE PRO REALIZACI STAVBY			FORMÁT	6xA4 (630X594)
			MĚŘITKO	1:250
			STUPEŇ PD	RDS
			ČÍS. ZAKÁZKY	—
			ARCHIVNÍ ČÍS.	
NÁZEV PŘÍLOHY			ČÍS. SOUPRAVY	ČÍS. PŘÍLOHY
Situace dopravního značení				C.5